
RZUT PARTERU
SKALA 1:100

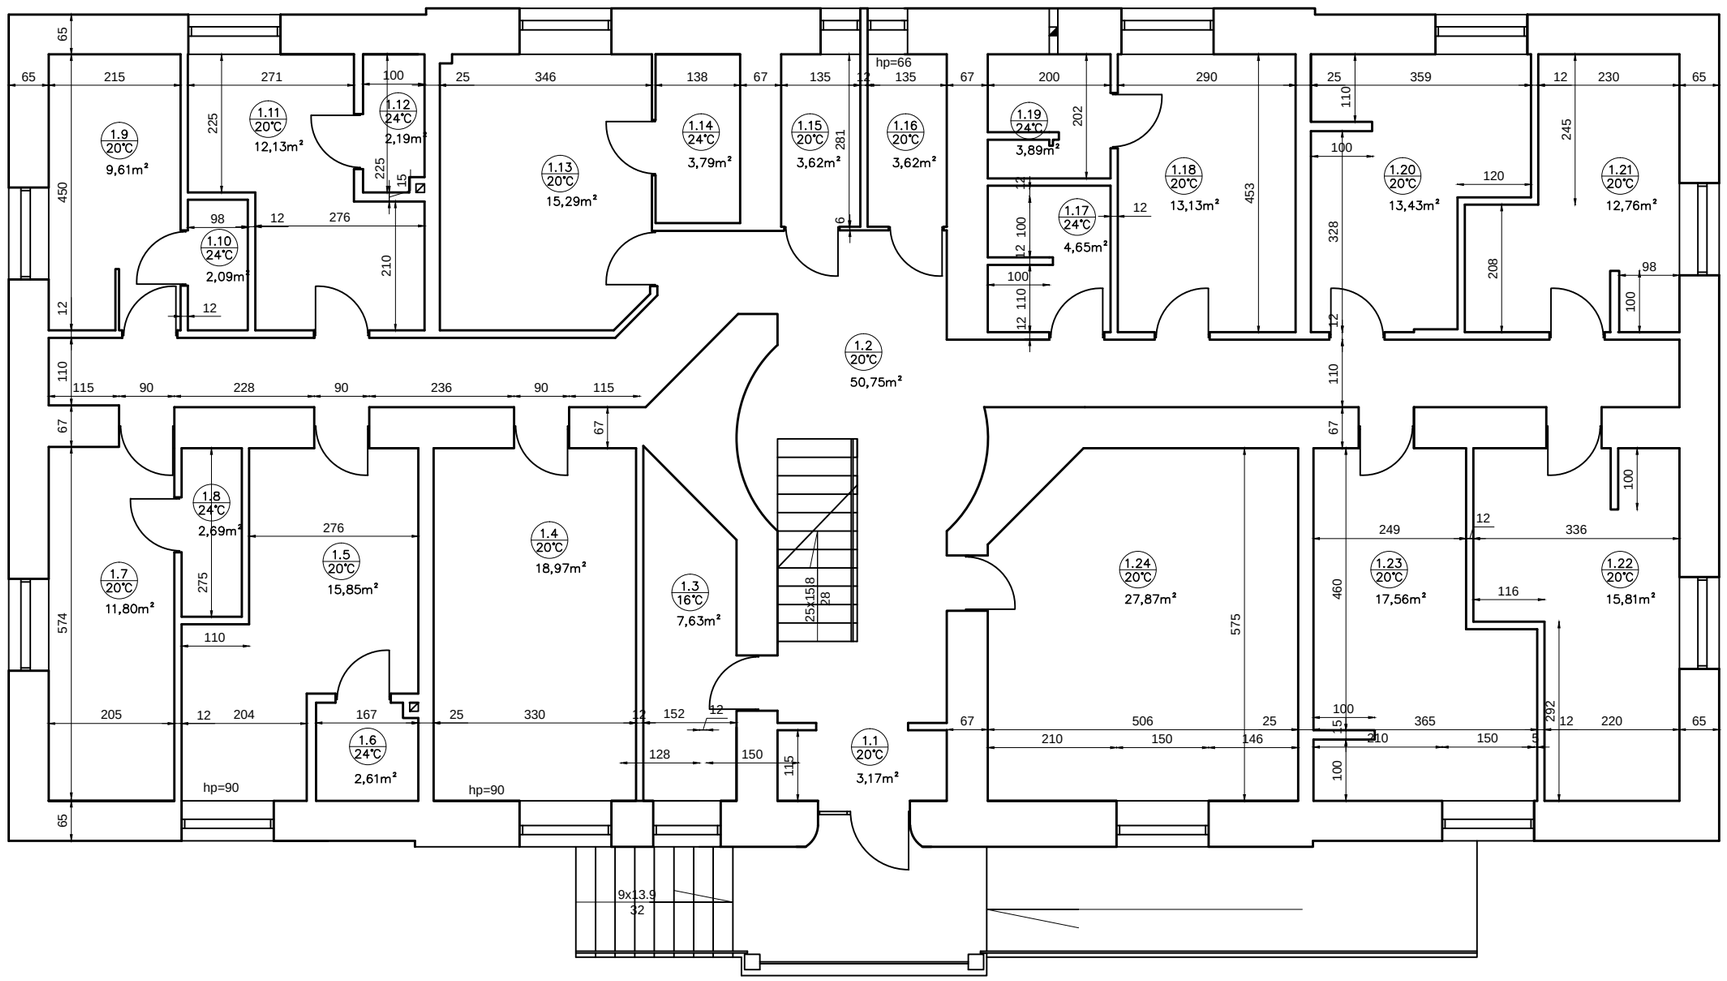

Nr. pom.	Rodzaj pomieszczenia	Temperatura
1.1	Wiatrołap	20°C
1.2	Hall	20°C
1.3	Pom. socjalne	16°C
1.4	Pom. rehabilitacyjne	20°C
1.5	Pokój	20°C
1.6	Łazienka	24°C
1.7	Pokój	20°C
1.8	Łazienka	24°C
1.9	Pokój	20°C
1.10	Łazienka	24°C
1.11	Pokój	20°C
1.12	Łazienka	24°C
1.13	Pokój	20°C
1.14	Łazienka	24°C
1.15	WC męskie	20°C
1.16	WC damskie	20°C
1.17	Natryski	24°C
1.18	Pokój	20°C
1.19	WC + Natryski	24°C
1.20	Pokój	20°C
1.21	Pokój	20°C
1.22	Pokój	20°C
1.23	Pokój	20°C
1.24	Pom. rehabilitacyjne	20°C

LEGENDA:

1.7 20°C -numer pomieszczenia
-temperatura w pomieszczeniu

	ABA INVEST SPÓŁKA Z OGRANICZONĄ ODPOWIEDZIALNOŚCIĄ SPÓŁKA KOMANDYTOWA NARAMA 147 A, 32-095 IWANOWICE	
INWESTOR:	UZDROWISKO BUSKO - ZDRÓJ S.A. UL. GEN. F. RZEWUSKIEGO 1, 28-100 BUSKO-ZDRÓJ	
TEMAT:	INWENTARYZACJA SANATORIUM MIKOŁAJ	
ADRES:	UL. 1-GO MAJA 3, 28-100 BUSKO-ZDRÓJ	
DZIAŁKI:	obręb 9, dz. 219, 224, 225/1	
BRANŻA:	ARCHITEKTURA	
FAZA:	INWENTARYZACJA	
TYTUŁ:	INWENTARYZACJA SANATORIUM MIKOŁAJ Rzut parteru-pawilon zachodni	
AUTORZY:	mgr inż. arch. Bernard Marszałek nr uprawnień: MP 001/2005 mgr inż. arch. Urszula Marszałek	
nr rys.: 0.INW.02	data: 11.2015	skala: 1:100