
RZUT PIĘTRA
SKALA 1:100

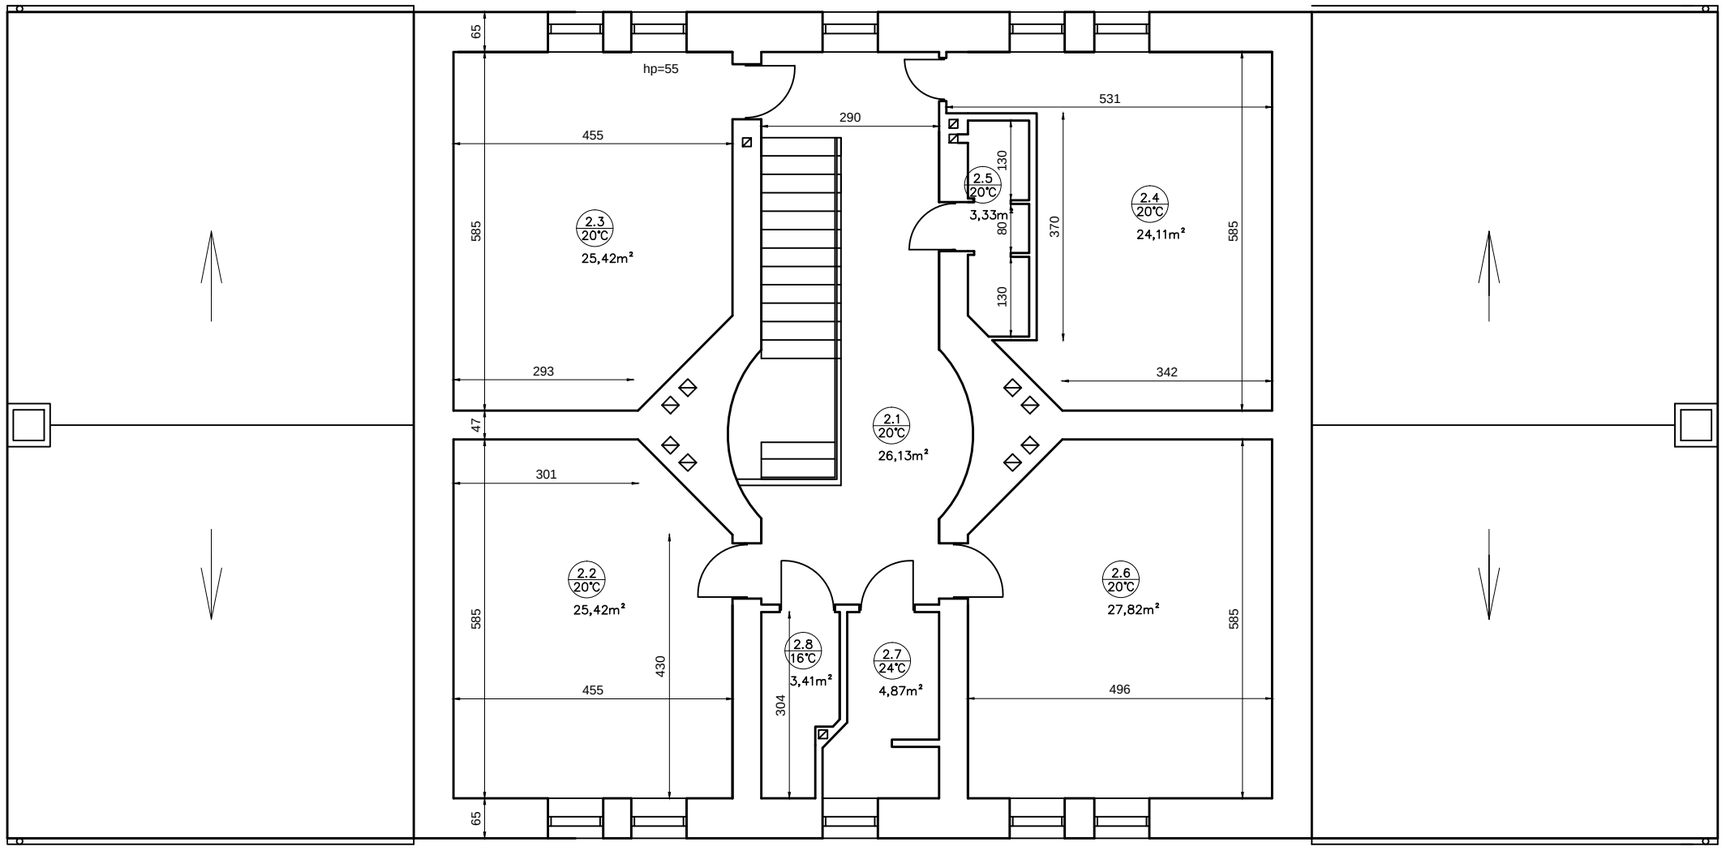

Nr. pom.	Rodzaj pomieszczenia	Temperatura
2.1	Hall	20°C
2.2	Pokój	20°C
2.3	Pokój	20°C
2.4	Pokój	20°C
2.5	WC	20°C
2.6	Pokój	20°C
2.7	Natryski	24°C
2.8	Pom. pomocnicze	16°C

LEGENDA:

1.7 / 20°C -numer pomieszczenia
-temperatura w pomieszczeniu

	ABA INVEST SPÓŁKA Z OGRANICZONĄ ODPOWIEDZIALNOŚCIĄ SPÓŁKA KOMANDYTOWA NARAMA 147 A, 32-095 IWANOWICE		
INWESTOR:	UZDROWISKO BUSKO - ZDRÓJ S.A. UL. GEN. F. RZEWUSKIEGO 1, 28-100 BUSKO-ZDRÓJ		
TEMAT:	INWENTARYZACJA SANATORIUM MIKOŁAJ		
ADRES:	UL. 1-GO MAJA 3, 28-100 BUSKO-ZDRÓJ		
DZIAŁKI:	obręb 9, dz. 219, 224, 225/1		
BRANŻA:	ARCHITEKTURA		
FAZA:	INWENTARYZACJA		
TYTUŁ:	INWENTARYZACJA SANATORIUM MIKOŁAJ Rzut piętra-pawilon zachodni		
AUTORZY:	mgr inż. arch. Bernard Marszałek nr uprawnień: MP 001/2005 mgr inż. arch. Urszula Marszałek		
nr rys.: 0.INW.03	data: 11.2015	skala: 1:100	