
RZUT PIWNIC
SKALA 1:100

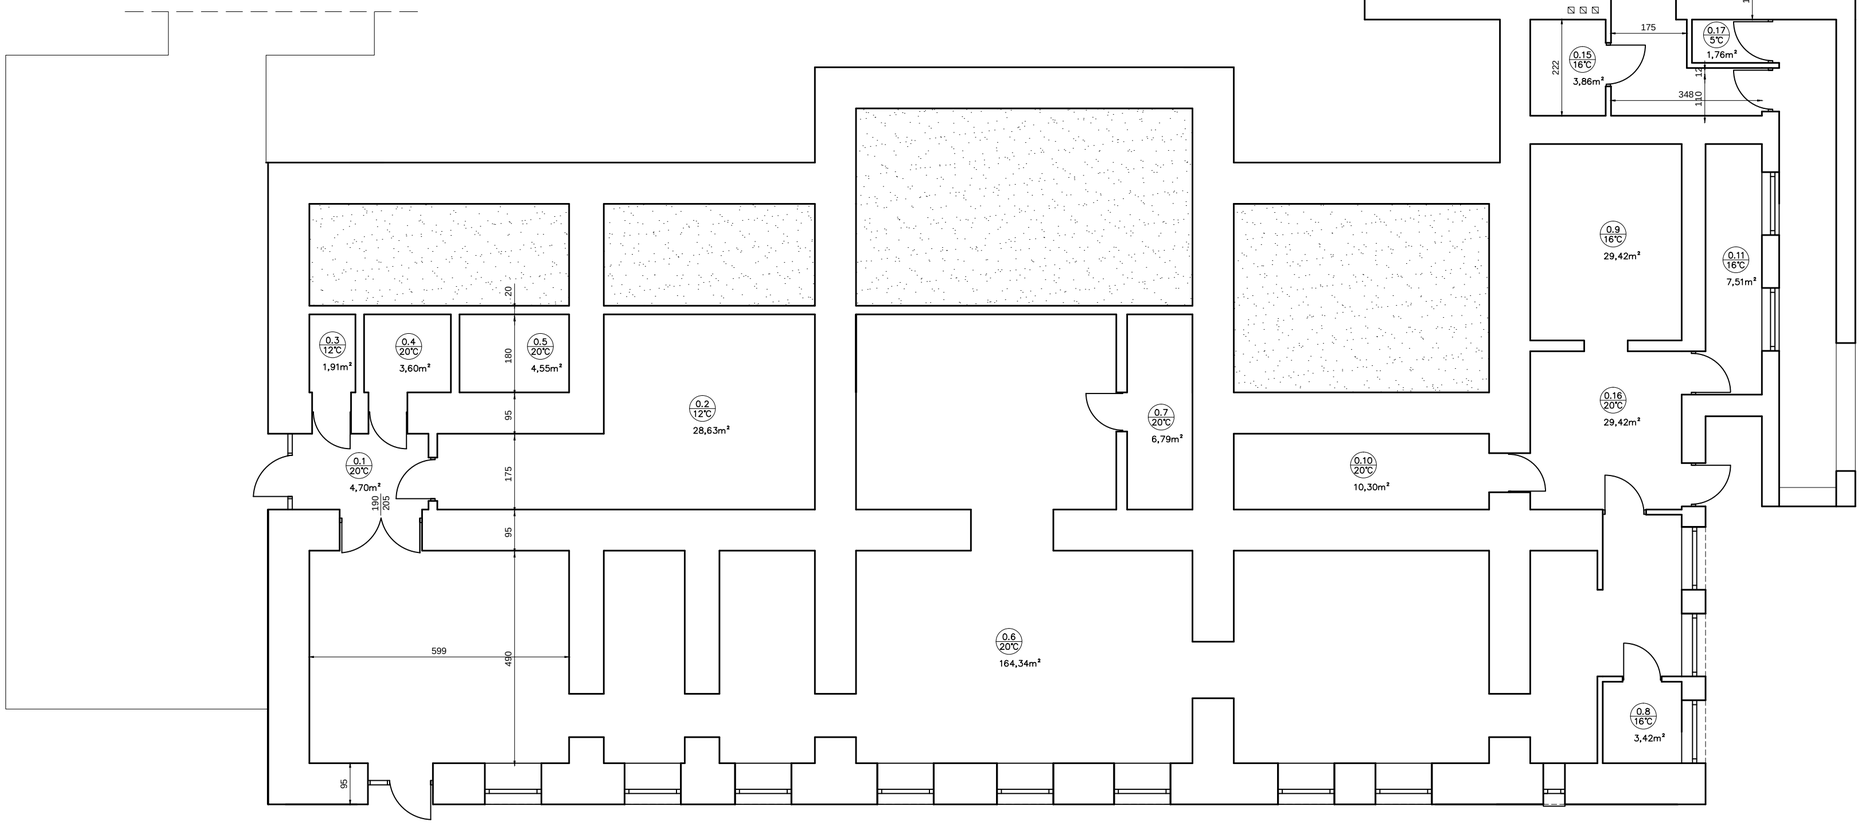

Nr. pom.	Rodzaj pomieszczenia	Temperatura
0.1	Hall	20°C
0.2	Magazyn	12°C
0.3	Magazyn	12°C
0.4	WC	20°C
0.5	WC	20°C
0.6	Jadalnia	20°C
0.7	Jadalnia	20°C
0.8	Pom. gospodarcze	16°C
0.9	Pom. techniczne	16°C
0.10	Łazienka	20°C
0.11	Pom. gospodarcze	16°C
0.12	Magazyn	12°C
0.13	Magazyn	12°C
0.14	Kotłownia	16°C
0.15	Kotłownia	16°C
0.16	Hall	20°C
0.17	Śmietnik	5°C
0.18	Kotłownia	16°C
0.19	Magazyn	12°C
0.20	Magazyn	12°C
0.21	Magazyn	12°C

LEGENDA:

1.7 20°C
-numer pomieszczenia
-temperatura w pomieszczeniu

	ABA INVEST SPÓŁKA Z OGRANICZONĄ ODPOWIEDZIALNOŚCIĄ SPÓŁKA KOMANDYTOWA NARAMA 147 A, 32-095 IWANOWICE
INWESTOR:	UZDROWISKO BUSKO - ZDRÓJ S.A. UL. GEN. F. RZEWUSKIEGO 1, 28-100 BUSKO-ZDRÓJ
TEMAT:	INWENTARYZACJA SANATORIUM MIKOŁAJ
ADRES:	UL. 1-GO MAJA 3, 28-100 BUSKO-ZDRÓJ
DZIAŁKI:	obręb 9, dz. 219, 224, 225/1
BRANŻA:	ARCHITEKTURA
FAZA:	INWENTARYZACJA
TYTUŁ:	INWENTARYZACJA SANATORIUM MIKOŁAJ Rzut piwnic- pawilon wschodni i północny
AUTORZY:	mgr inż. arch. Bernard Marszałek nr uprawnień: MP 001/2005 mgr inż. arch. Urszula Marszałek
nr rys.: 0.INW.10	data: 11.2015 skala: 1:100