
RZUT PARTERU
SKALA 1:100

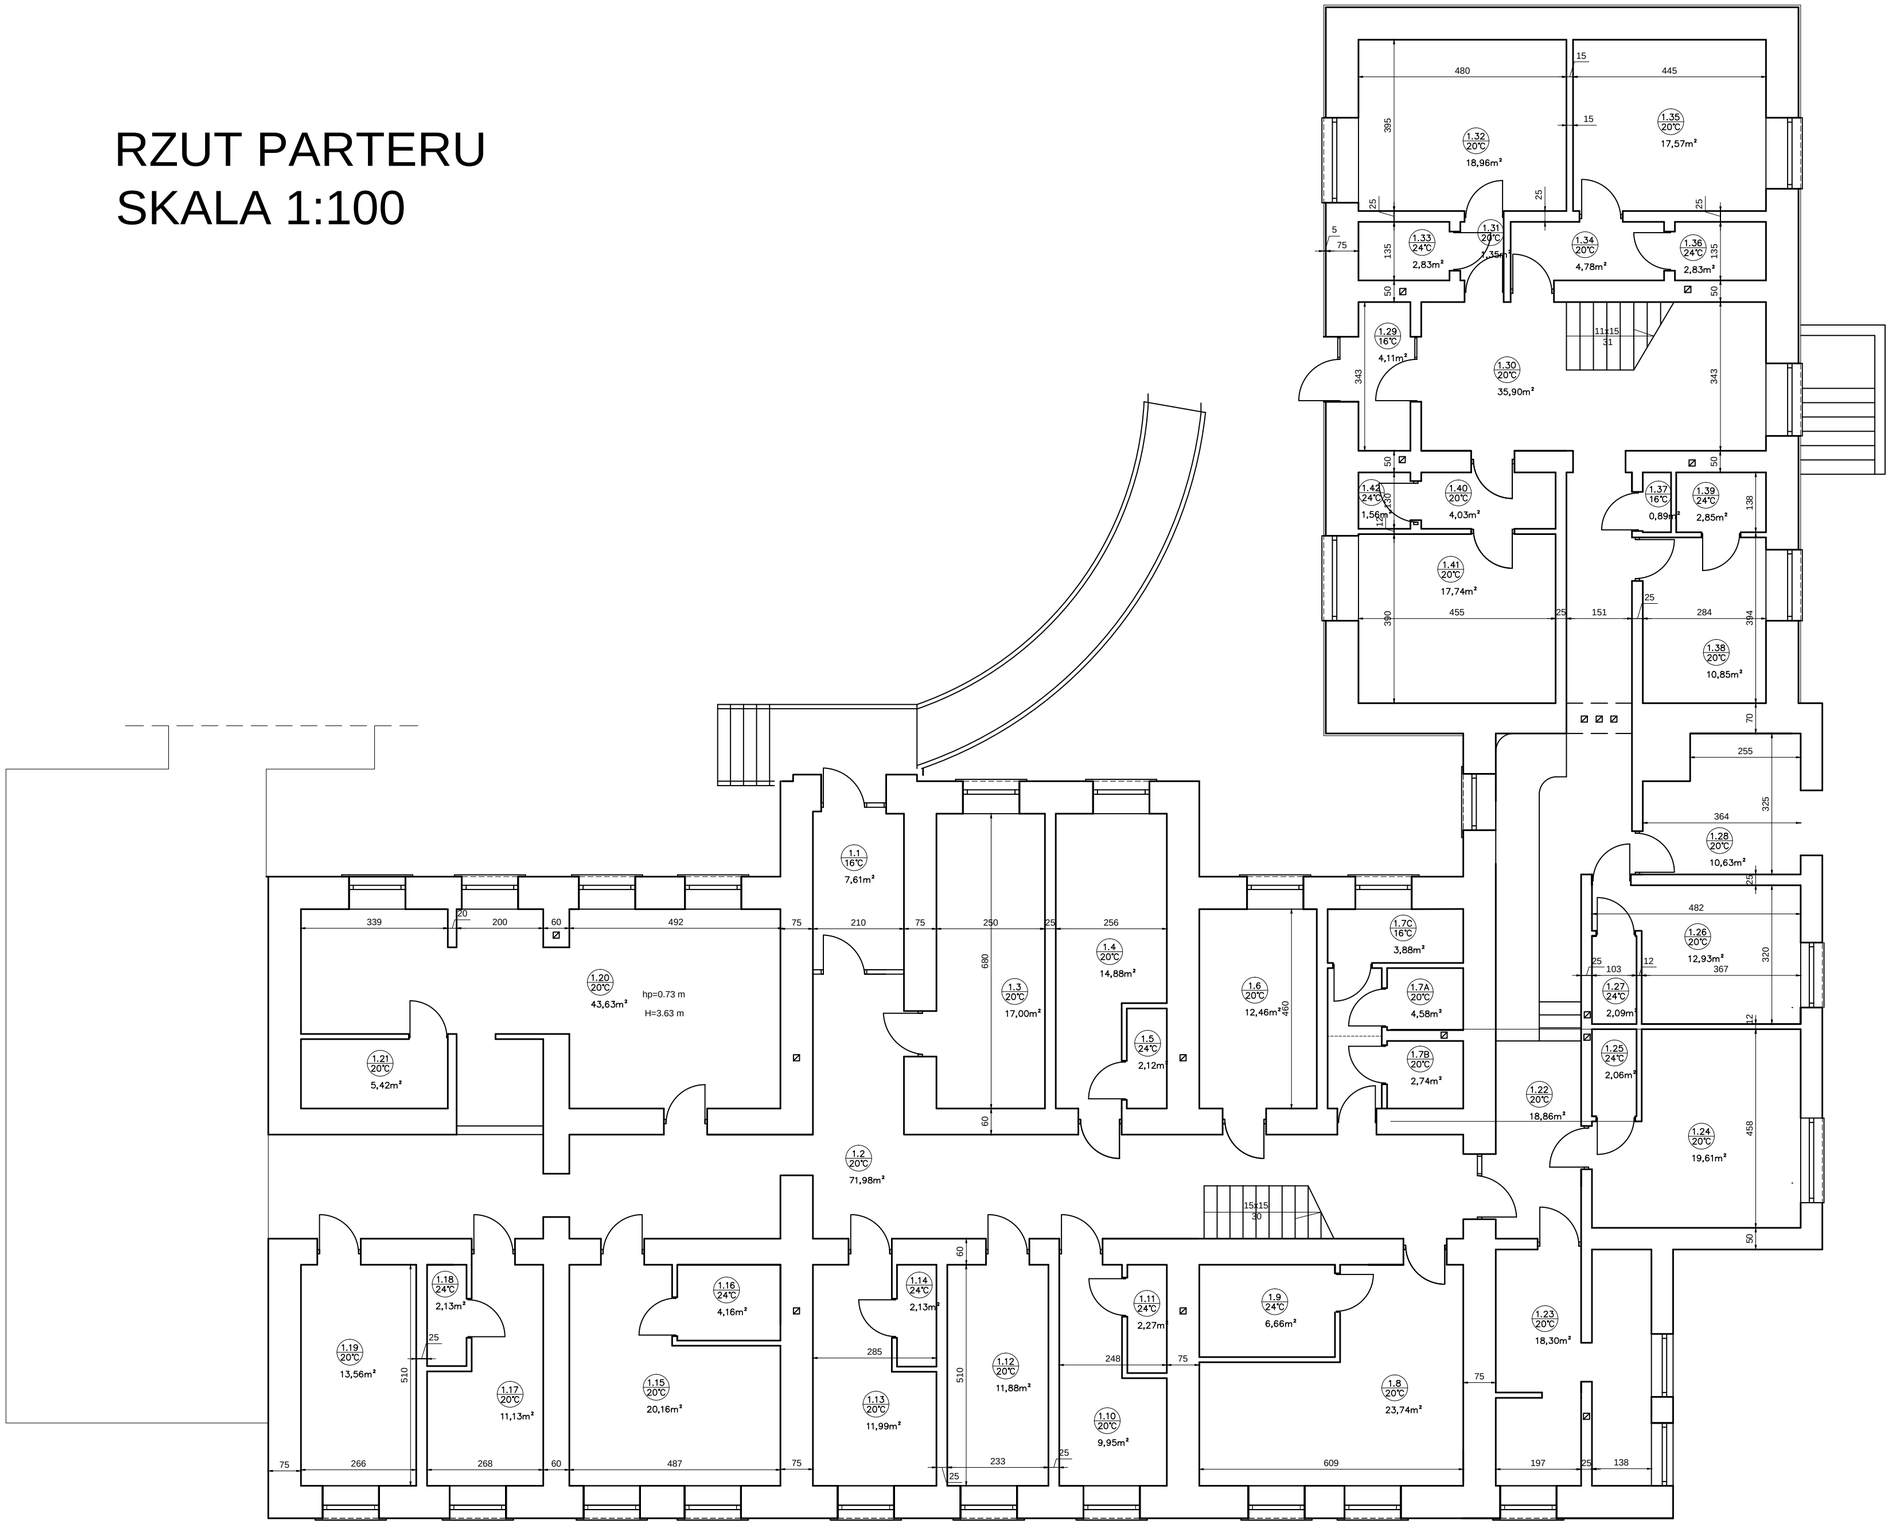

Nr. pom.	Rodzaj pomieszczenia	Temperatura
1.1	Wiatrołap	16°C
1.2	Hall	20°C
1.3	Pokój pielegniarek	20°C
1.4	Pokój	20°C
1.5	Łazienka	24°C
1.6	Pokój	20°C
1.7A	WC męskie	20°C
1.7B	WC damskie	20°C
1.7C	Magazyn	16°C
1.8	Pokój	20°C
1.9	Łazienka	24°C
1.10	Pokój	20°C
1.11	Łazienka	24°C
1.12	Pokój	20°C
1.13	Pokój	20°C
1.14	Łazienka	24°C
1.15	Pokój	20°C
1.16	Łazienka	24°C
1.17	Pokój	20°C
1.18	Łazienka	24°C
1.19	Pokój	20°C
1.20	Pom. rehabilitacyjne	20°C
1.21	Pom. rehabilitacyjne	20°C
1.22	Hall	20°C
1.23	Pokój	20°C
1.24	Pokój	20°C
1.25	Łazienka	24°C
1.26	Pokój	20°C
1.27	Łazienka	24°C
1.28	Pokój	20°C
1.29	Wiatrołap	16°C
1.30	Hall	20°C
1.31	Przedpokój	20°C
1.32	Pokój	20°C
1.33	Łazienka	24°C
1.34	Przedpokój	20°C
1.35	Pokój	20°C
1.36	Łazienka	24°C
1.37	Pom. techniczne	16°C
1.38	Pokój	20°C
1.39	Łazienka	24°C
1.40	Przedpokój	20°C
1.41	Pokój	20°C
1.42	Łazienka	24°C

LEGENDA:

1.7 / 20°C -numer pomieszczenia
-temperatura w pomieszczeniu

	ABA INVEST SPÓŁKA Z OGRANICZONĄ ODPOWIEDZIALNOŚCIĄ SPÓŁKA KOMANDYTOWA NARAMA 147 A, 32-095 IWANOWICE	
INWESTOR:	UZDROWISKO BUSKO - ZDRÓJ S.A. UL. GEN. F. RZEWUSKIEGO 1, 28-100 BUSKO-ZDRÓJ	
TEMAT:	INWENTARYZACJA SANATORIUM MIKOŁAJ	
ADRES:	UL. 1-GO MAJA 3, 28-100 BUSKO-ZDRÓJ	
DZIAŁKI:	obręb 9, dz. 219, 224, 225/1	
BRANŻA:	ARCHITEKTURA	
FAZA:	INWENTARYZACJA	
TYTUŁ:	INWENTARYZACJA SANATORIUM MIKOŁAJ Rzut parteru - pawilon wschodni i półn.	
AUTORZY:	mgr inż. arch. Bernard Marszałek nr uprawnień: MP 001/2005 mgr inż. arch. Urszula Marszałek	
nr rys.: 0.INW.11	data: 11.2015	skala: 1:100