
RZUT PIĘTRA
SKALA 1:100

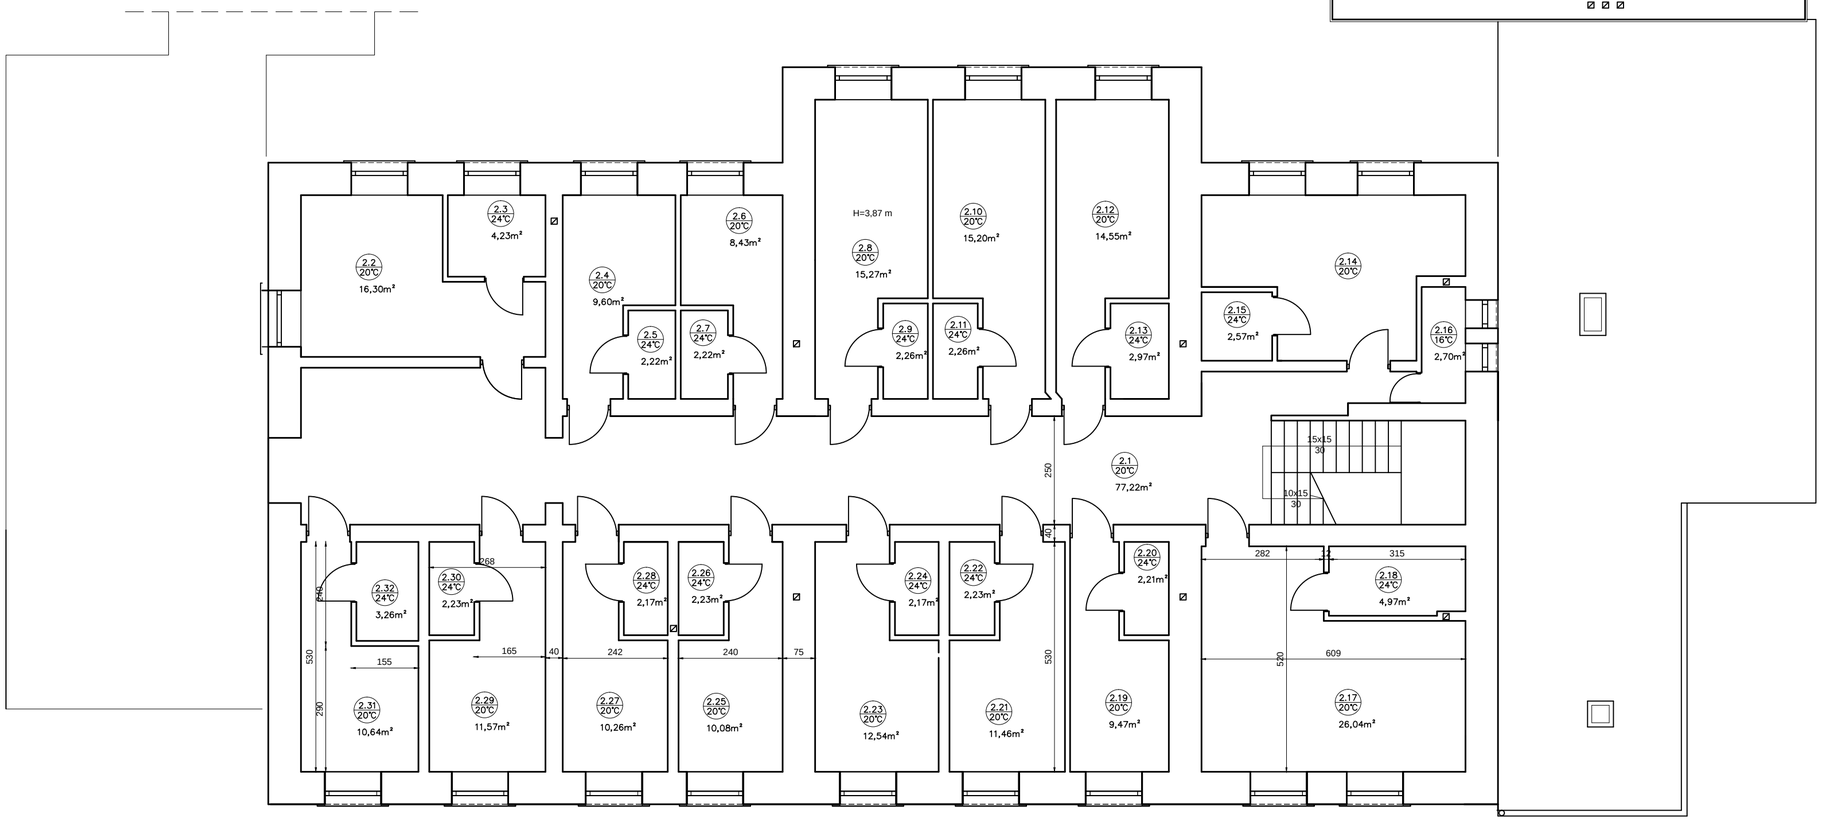

Nr. pom.	Rodzaj pomieszczenia	Temperatura
2.1	Hall	20°C
2.2	Pokój	20°C
2.3	Łazienka	24°C
2.4	Pokój	20°C
2.5	Łazienka	24°C
2.6	Pokój	20°C
2.7	Łazienka	24°C
2.8	Pokój	20°C
2.9	Łazienka	24°C
2.10	Pokój	20°C
2.11	Łazienka	24°C
2.12	Pokój	20°C
2.13	Łazienka	24°C
2.14	Pokój	20°C
2.15	Łazienka	24°C
2.16	Pom. pomocnicze	16°C
2.17	Pokój	20°C
2.18	Łazienka	24°C
2.19	Pokój	20°C
2.20	Łazienka	24°C
2.21	Pokój	20°C
2.22	Łazienka	24°C
2.23	Pokój	20°C
2.24	Łazienka	24°C
2.25	Pokój	20°C
2.26	Łazienka	24°C
2.27	Pokój	20°C
2.28	Łazienka	24°C
2.29	Pokój	20°C
2.30	Łazienka	24°C
2.31	Pokój	20°C
2.32	Łazienka	24°C
2.33	Hall	20°C
2.34	Przedpokój	20°C
2.35	Pokój	20°C
2.36	Łazienka	24°C
2.37	Przedpokój	20°C
2.38	Pokój	20°C
2.39	Łazienka	24°C
2.40	Przedpokój	20°C
2.41	Pokój	20°C
2.42	Łazienka	24°C
2.43	Przedpokój	20°C
2.44	Pokój	20°C
2.45	Łazienka	24°C
2.46	Pom. pomocnicze	16°C
2.47	Pom. pomocnicze	16°C

LEGENDA:

1.7 20°C -numer pomieszczenia -temperatura w pomieszczeniu

	ABA INVEST SPÓŁKA Z OGRANICZONĄ ODPOWIEDZIALNOŚCIĄ SPÓŁKA KOMANDYTOWA NARAMA 147 A, 32-095 IWANOWICE	
INWESTOR:	UZDROWISKO BUSKO - ZDRÓJ S.A. UL. GEN. F. RZEWUSKIEGO 1, 28-100 BUSKO-ZDRÓJ	
TEMAT:	INWENTARYZACJA SANATORIUM MIKOŁAJ	
ADRES:	UL. 1-GO MAJA 3, 28-100 BUSKO-ZDRÓJ	
DZIAŁKI:	obręb 9, dz. 219, 224, 225/1	
BRANŻA:	ARCHITEKTURA	
FAZA:	INWENTARYZACJA	
TYTUŁ:	INWENTARYZACJA SANATORIUM MIKOŁAJ Rzut piętra - pawilon wschodni i północny	
AUTORZY:	mgr inż. arch. Bernard Marszałek nr uprawnień: MP 001/2005 mgr inż. arch. Urszula Marszałek	
nr rys.: 0.INW.12	data: 11.2015	skala: 1:100