
Sz1 ŚCIANA WIEŻY KAMIENNA
80 MUR KAMIENNY NA ZAPRAWIE WAPIENNEJ

Sz3 ŚCIANA ZEWNĘTRZNA
0,15 TYNK ELEWACYJNY AKRYLOWY
25,0 PUSTAK ŻUŻLOBETONOWY

Sw1 ŚCIANA WEWNĘTRZNA
25 BLOCZEK SILIKATOWY
2 GLAZURA

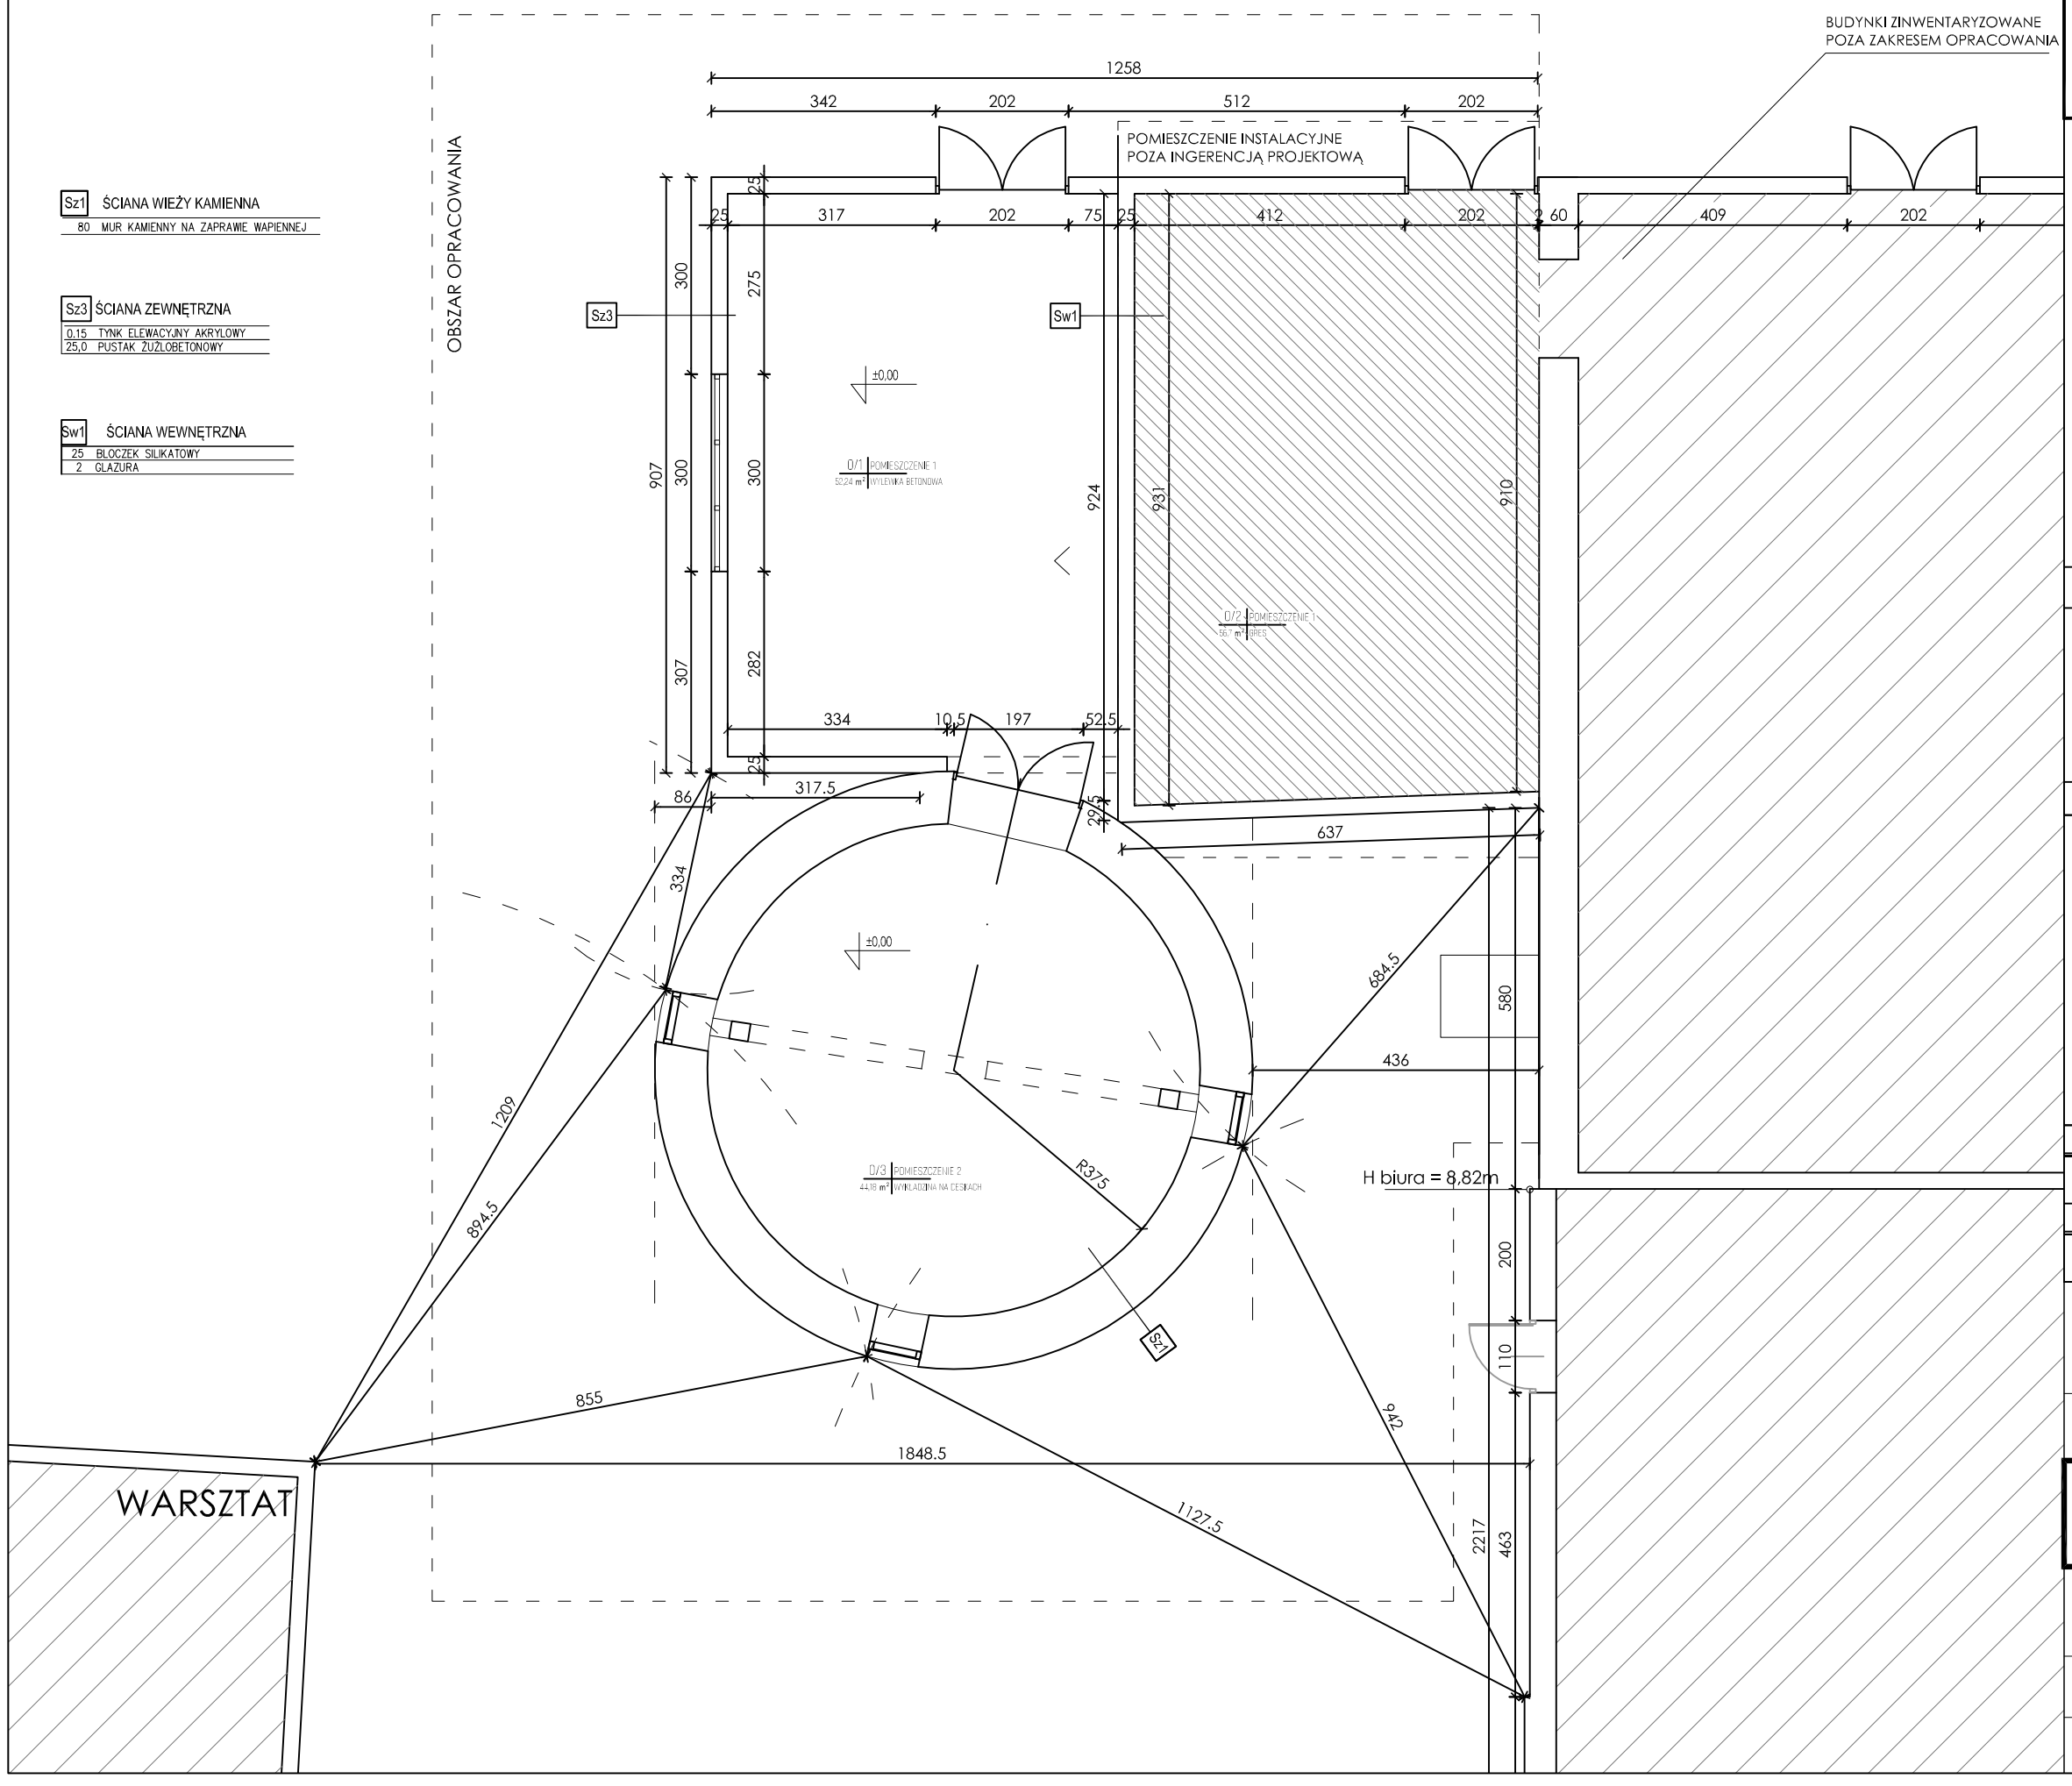

RZUT PARTERU

nr Rys. PK-IN-A-02 skala 1:100

NAZWA INWESTYCJI

Koncepcja wstępna rewitalizacji wraz z nadbudową, przebudową i rozbudową istniejącej wieży ciśnień w Busku-Zdroju na terenie Uzdrowiska Busko-Zdrój SA

AUTOR PROJEKTU

TERA GROUP | PRACOWNIA ARCHITEKTONICZNA

Konrad Śmierzyński
TERA GROUP
Pracownia Architektoniczna
25-514 Kielce, ul. Kozia 2/2,
t: 883 939 139 NIP: 7731916208
e: pracownia@teragroup.pl www.teragroup.pl

PROJEKTOWAŁ	Nr upr.	Podpis
mgr inż. arch. KONRAD ŚMIERZYŃSKI	136/SWOKK/2011	
OPRACOWAŁ		
mgr inż. PIOTR BUCHCIC		

Faza projektu
PROJEKT KONCEPCYJNY

Branża
ARCHITEKTURA

Tytuł rysunku
RZUT PARTERU

Numer rysunku
BZ - PK - A 02
PROJEKT | ETAP/bud | BRANŻ | NR RYS | REW

Nr rewizji	Opis rewizji
-	-

Skala	Data	Rysował	Str
1:100	10.2014		