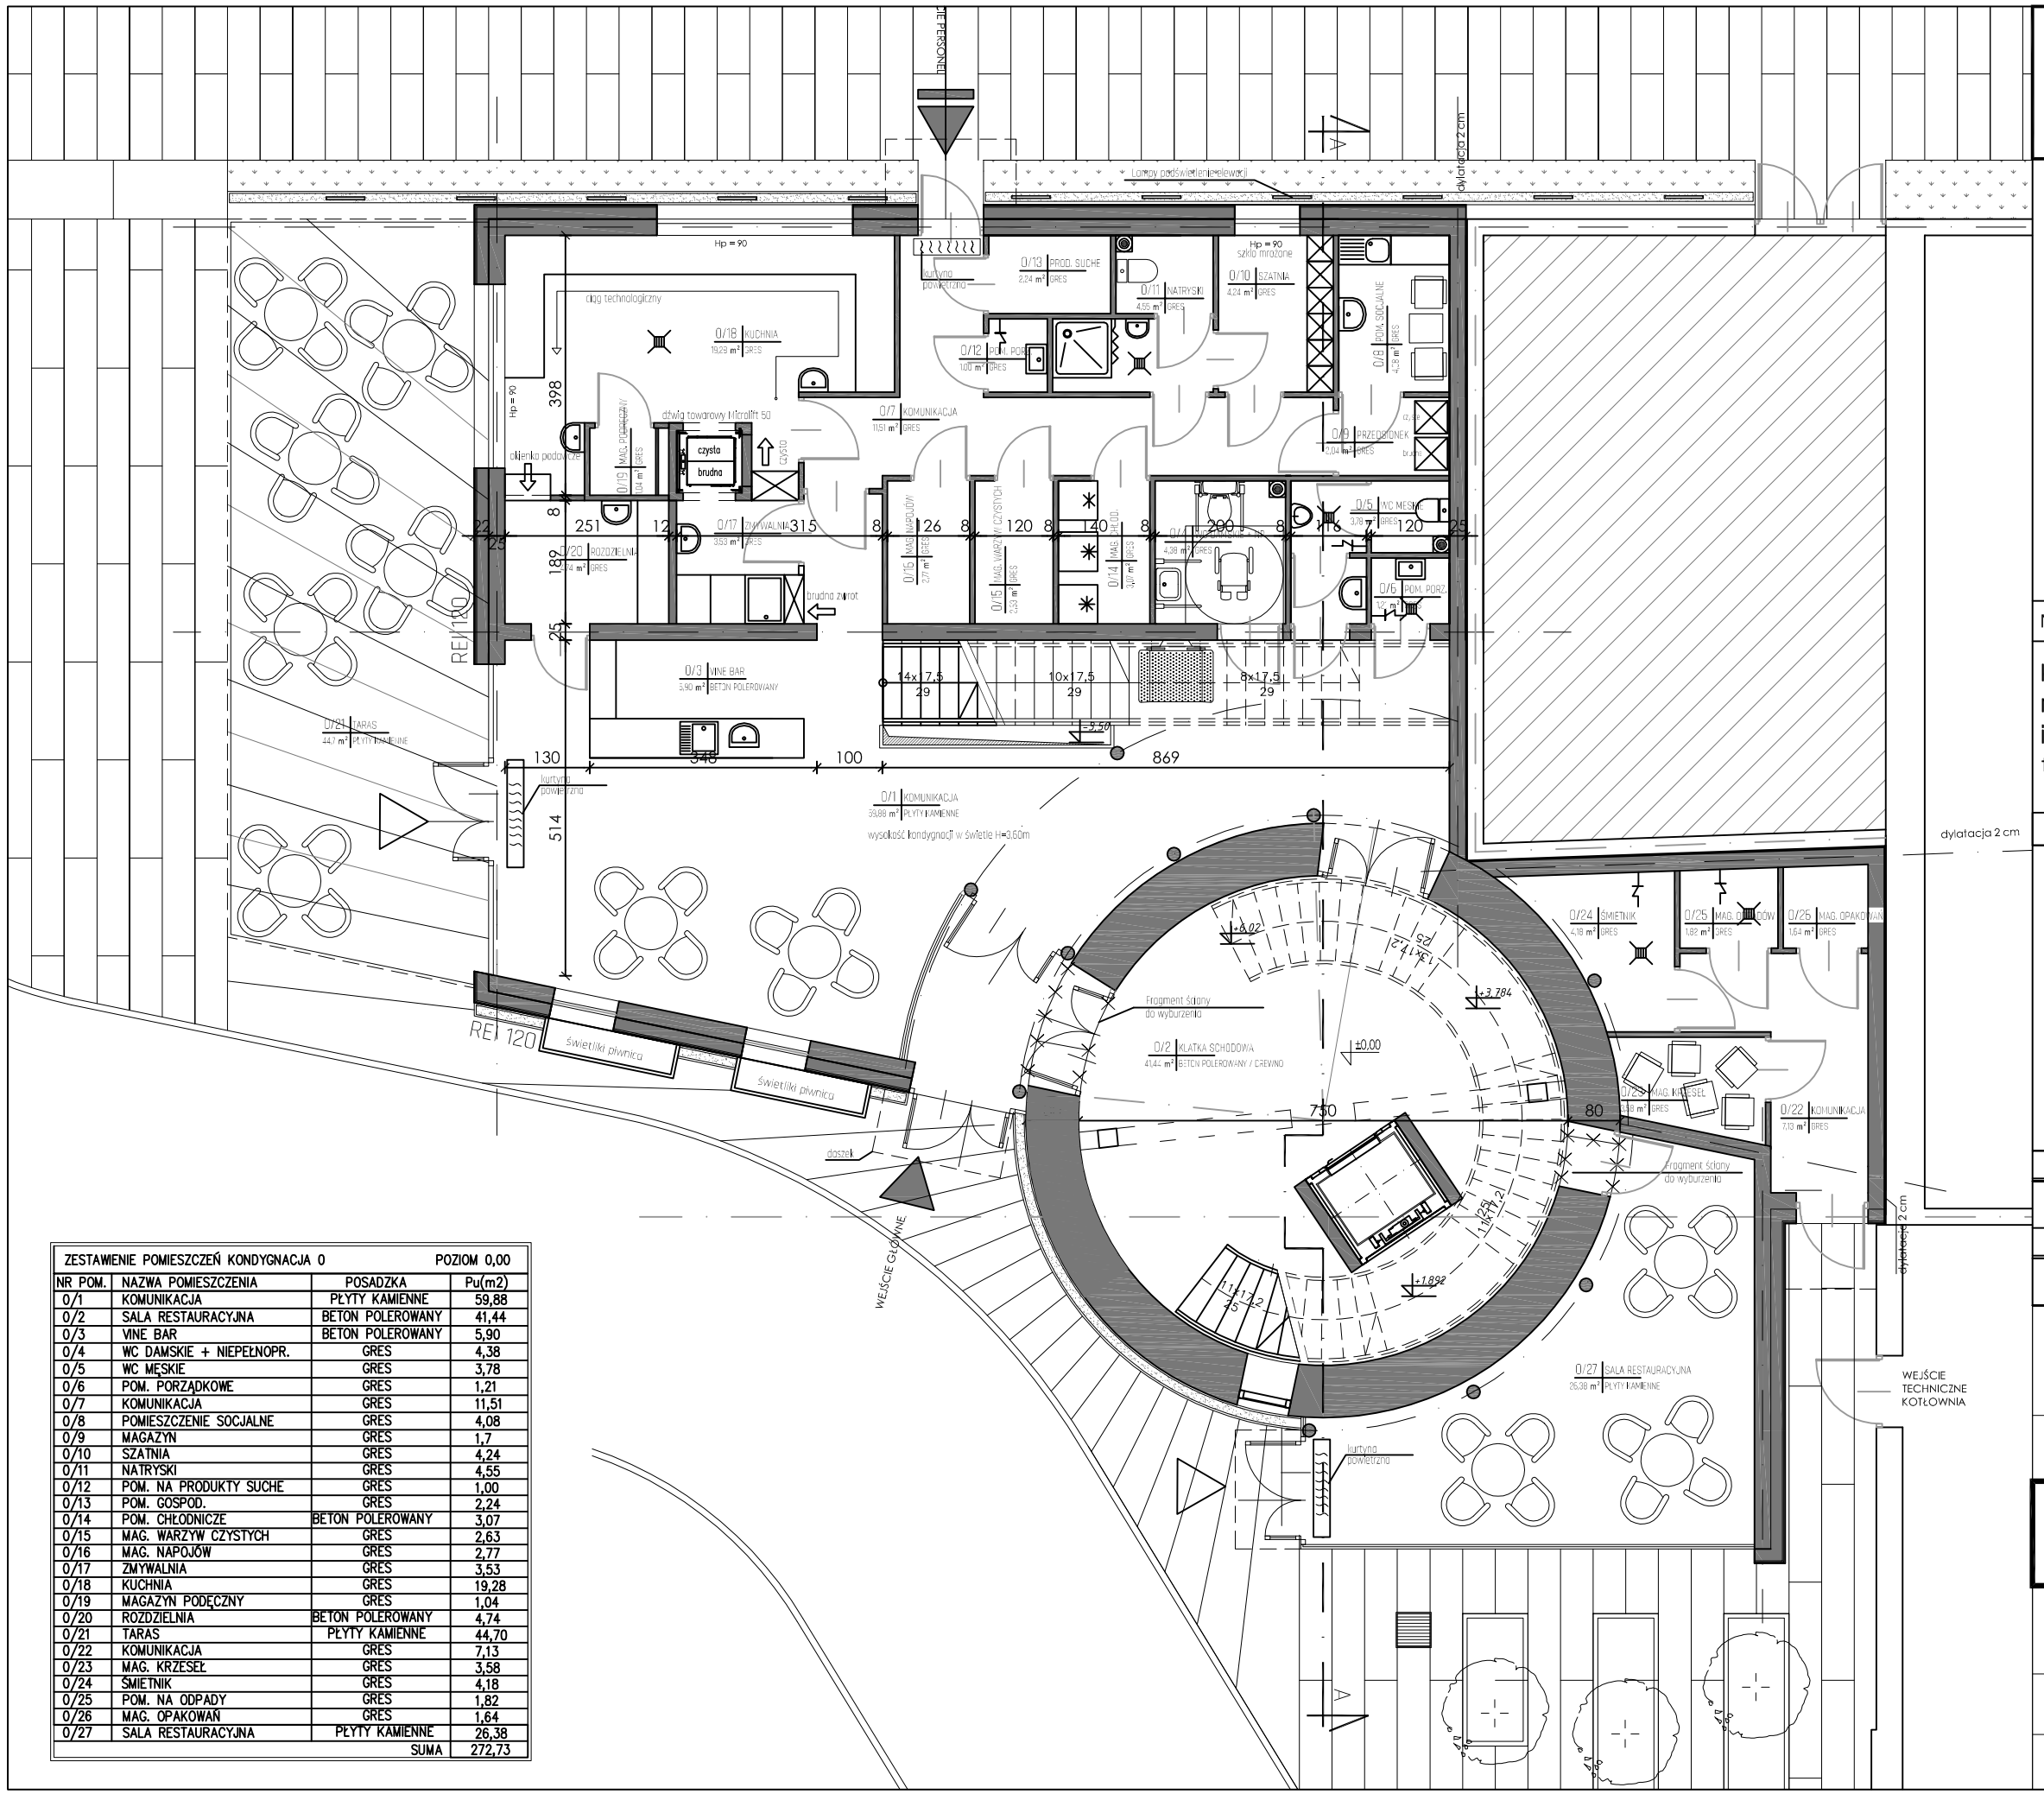


ZESTAWIENIE POMIESZCZEŃ KONDYGNACJA 0			POZIOM 0,00
NR POM.	NAZWA POMIESZCZENIA	POSADZKA	Pu(m2)
0/1	KOMUNIKACJA	PŁYTY KAMIENNE	59,88
0/2	SALA RESTAURACYJNA	BETON POLEROWANY	41,44
0/3	VINE BAR	BETON POLEROWANY	5,90
0/4	WC DAMSKIE + NIEPEŁNOPR.	GRES	4,38
0/5	WC MĘSKIE	GRES	3,78
0/6	POM. PORZĄDKOWE	GRES	1,21
0/7	KOMUNIKACJA	GRES	11,51
0/8	POMIESZCZENIE SOCJALNE	GRES	4,08
0/9	MAGAZYN	GRES	1,7
0/10	SZATNIA	GRES	4,24
0/11	NATRYSKI	GRES	4,55
0/12	POM. NA PRODUKTY SUCHE	GRES	1,00
0/13	POM. GOSPOD.	GRES	2,24
0/14	POM. CHŁODNICZE	BETON POLEROWANY	3,07
0/15	MAG. WARZYW CZYSTYCH	GRES	2,63
0/16	MAG. NAPOJÓW	GRES	2,77
0/17	ZMYWALNIA	GRES	3,53
0/18	KUCHNIA	GRES	19,28
0/19	MAGAZYN PODĘCZNY	GRES	1,04
0/20	ROZDZIELNIA	BETON POLEROWANY	4,74
0/21	TARAS	PŁYTY KAMIENNE	44,70
0/22	KOMUNIKACJA	GRES	7,13
0/23	MAG. KRZESEŁ	GRES	3,58
0/24	ŚMIETNIK	GRES	4,18
0/25	POM. NA ODPADY	GRES	1,82
0/26	MAG. OPAKOWAŃ	GRES	1,64
0/27	SALA RESTAURACYJNA	PŁYTY KAMIENNE	26,38
		SUMA	272,73

RZUT PARTERU

nr Rys. PK-A-03 skala 1:100

NAZWA INWESTYCJI

Koncepcja wstępna rewitalizacji wraz z nadbudową, przebudową i rozbudową istniejącej wieży ciśnień w Busku-Zdroju na terenie Uzdrowiska Busko-Zdrój SA

AUTOR PROJEKTU

TERA GROUP | PRACOWNIA ARCHITEKTONICZNA

Konrad Śmierzyński
TERA GROUP
Pracownia Architektoniczna
25-514 Kielce, ul. Kozia 2/2,
t: 883 939 139 NIP: 7731916208
e: pracownia@teragroup.pl www.teragroup.pl

PROJEKTOWAŁ	Nr upr.	Podpis
mgr inż. arch. KONRAD ŚMIERZYŃSKI	136/SWOKK/2011	
OPRACOWAŁ		
mgr inż. PIOTR BUCHCIC		

Faza projektu

PROJEKT KONCEPCYJNY

Branża

ARCHITEKTURA

Tytuł rysunku

RZUT PARTERU

Numer rysunku

BZ - PK - A 03

PROJEKT	ETAP/bud	BRANŻ	NR RYS	REW

Nr rewizji	Opis rewizji
-	-

Skala	Data	Rysował	Str
1:100	10.2014		