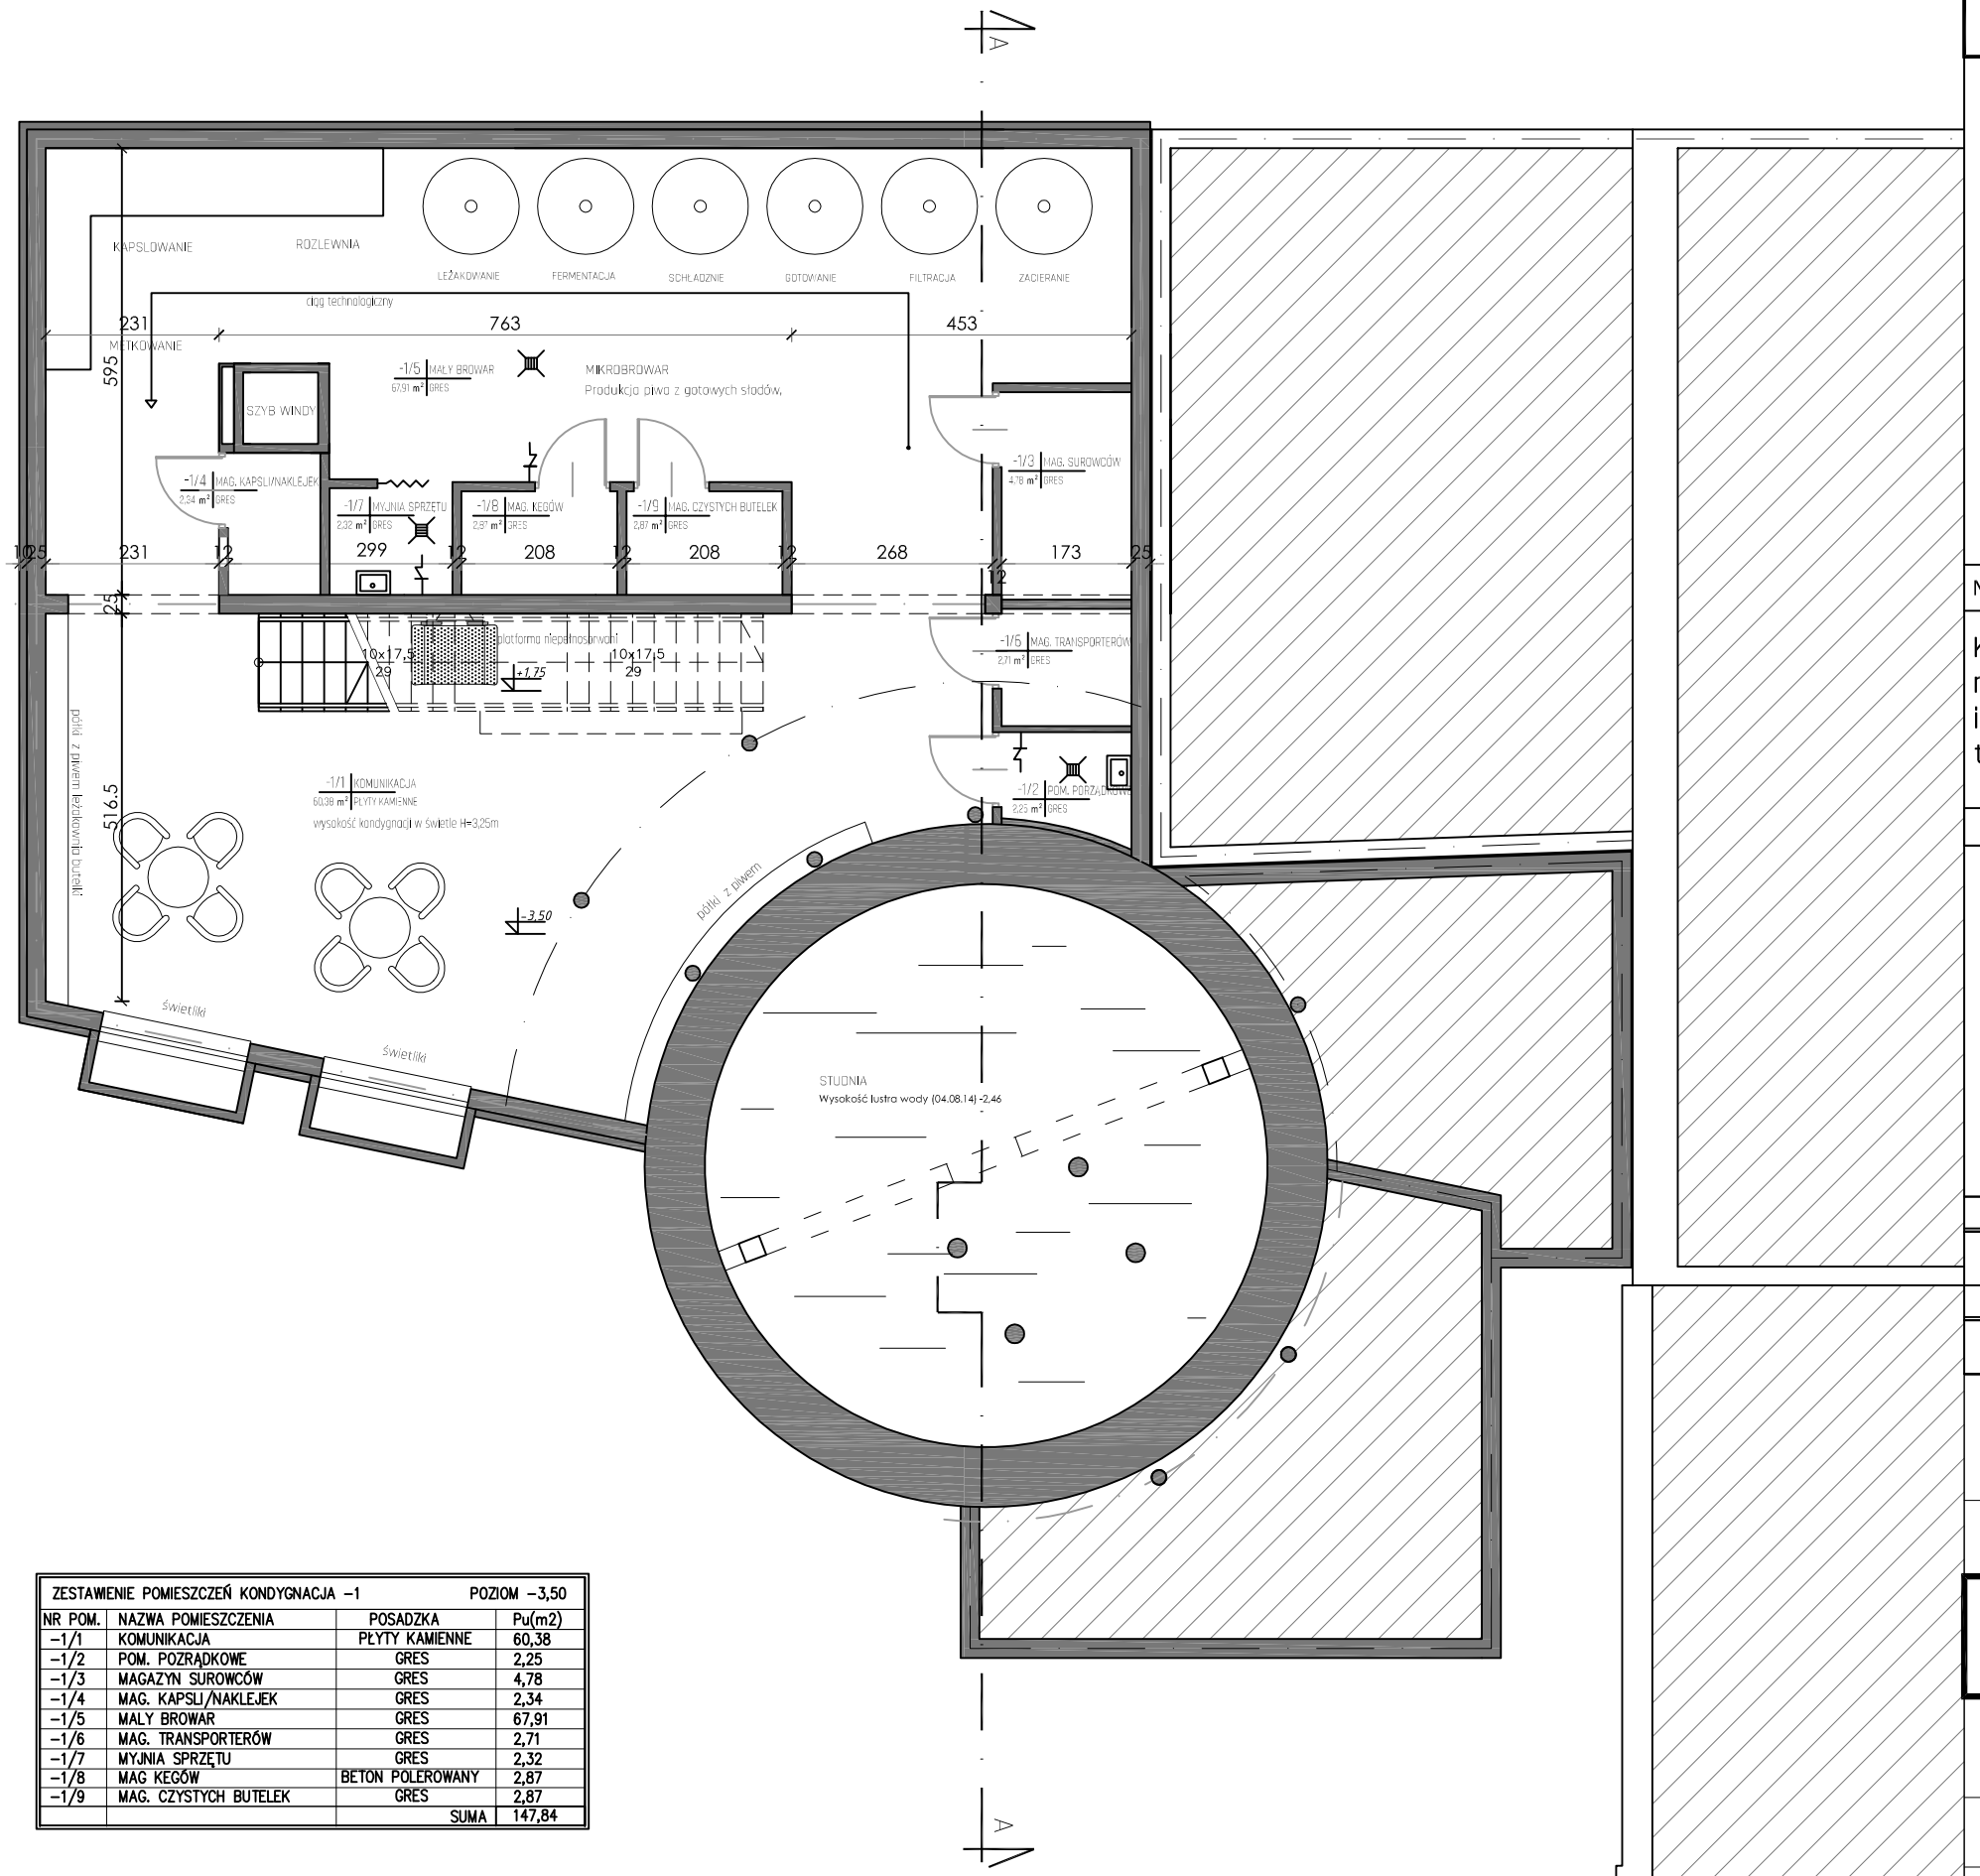


ZESTAWIENIE POMIESZCZEŃ KONDYGNACJA −1			POZIOM −3,50
NR POM.	NAZWA POMIESZCZENIA	POSADZKA	Pu(m2)
−1/1	KOMUNIKACJA	PŁYTY KAMIENNE	60,38
−1/2	POM. POZRĄDKOWE	GRES	2,25
−1/3	MAGAZYN SUROWCÓW	GRES	4,78
−1/4	MAG. KAPSLI/NAKLEJEK	GRES	2,34
−1/5	MALY BROWAR	GRES	67,91
−1/6	MAG. TRANSPORTERÓW	GRES	2,71
−1/7	MYJNIA SPRZĘTU	GRES	2,32
−1/8	MAG KEGÓW	BETON POLEROWANY	2,87
−1/9	MAG. CZYSTYCH BUTELEK	GRES	2,87
		SUMA	147,84

RZUT PIWNICY

nr Rys. PK-A-02 skala 1:100

NAZWA INWESTYCJI

Koncepcja wstępna rewitalizacji wraz z nadbudową, przebudową i rozbudową istniejącej wieży ciśnień w Busku-Zdroju na terenie Uzdrowiska Busko-Zdrój SA

AUTOR PROJEKTU

TERA GROUP | PRACOWNIA ARCHITEKTONICZNA

Konrad Śmierzyński
TERA GROUP
Pracownia Architektoniczna
25-514 Kielce, ul. Kozia 2/2,
t: 883 939 139 NIP: 7731916208
e: pracownia@teragroup.pl www.teragroup.pl

PROJEKTOWAŁ	Nr upr.	Podpis
mgr inż. arch. KONRAD ŚMIERZYŃSKI	136/SWOKK/2011	
OPRACOWAŁ		
mgr inż. PIOTR BUCHCIC		

Faza projektu

PROJEKT KONCEPCYJNY

Branża

ARCHITEKTURA

Tytuł rysunku

RZUT PIWNICY

Numer rysunku

BZ	-	PK	-	A	02	
PROJEKT		ETAP/bud		BRANŻ	NR RYS	REW

Nr rewizji	Opis rewizji		
-	-		
Skala	Data	Rysował	Str
1:100	10.2014		