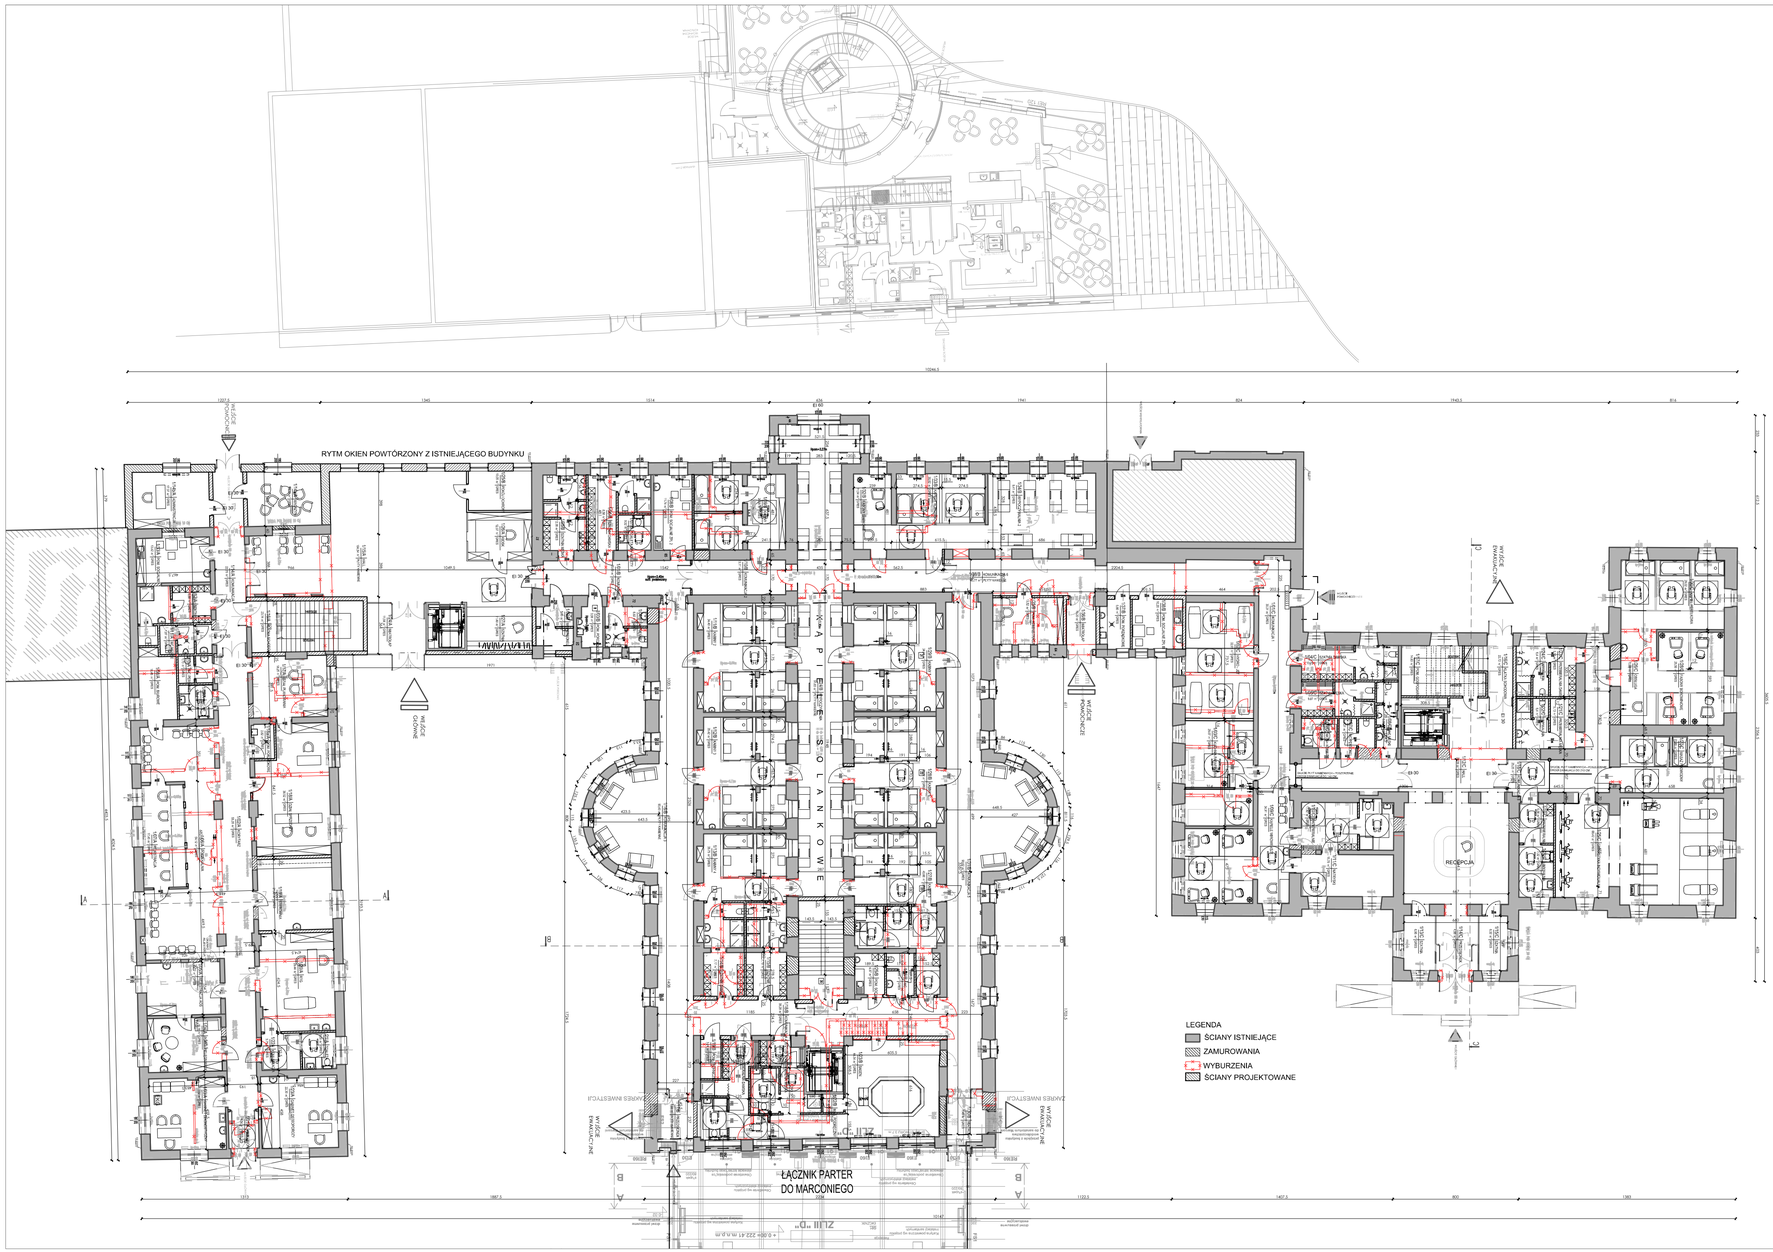


ZESTAWIENIE POW. UŻYTKOWEJ DLA PRZYCHODNI UZDROWISKOWEJ

NR	NAZWA POM.	POSADZKA	POW.
1/01/A	PRZEDSIONEK	GRES	4.54
1/02/A	KORYTARZ	GRES	55.35
1/03/A	GABINET DIAGNOSTYCZNY	GRES	22.02
1/04/A	POKÓJ PIELĘGNIAREK	GRES	16.16
1/05/A	REJESTRACJA AOS	GRES	15.72
1/06/A	POCZEKALNIA	GRES	54.12
1/07/A	REJESTRACJA	GRES	17.45
1/08/A	POM. BIUROWE	GRES	10.45
1/09/A	WC NP.	GRES	4.75
1/10/A	WC PERSONEL	GRES	1.73
1/11/A	WC MĘSKIE	GRES	1.87
1/12/A	SZATNIA	GRES	5.88
1/13/A	POM. SOCJALNE	GRES	13.42
1/14/A	KOMUNIKACJA	GRES	22.70
1/14a/A	MAGAZYN	GRES	16.18
1/14b/A	ADMINISTRACJA	GRES	17.37
1/15/A	HALL	PŁYTY KAMIENNE	104.54
1/16/A	KLATKA SCHODOWA	GRES	23.14
1/17/A	DZIAŁ PLANOWANIA	GRES	18.25
1/18/A	DZIAŁ SPRZEDAŻY	GRES	36.52
1/18a/A	POM. PORZĄDKOWE	GRES	2.82
1/19/A	STEROWNIA	GRES	21.49
1/20/A	RTG	GRES	29.44
1/21/A	TOALETA	GRES	5.05
1/22/A	KOMUNIKACJA	GRES	5.71
1/23/A	GABINET OSTEOPOROZY	GRES	22.30
1/24/A	WIATROŁAP	GRES	11.94
1/25/B	POKÓJ OCHRONY	GRES	10.05
1/26/A	KIOSK	GRES	12.37
1/27/A	SZATNIA	GRES	11.49

CAŁKOWITA POWIERZCHNIA: 594.82

ZESTAWIENIE POW. UŻYTKOWEJ DLA ZAKŁADU PRZYRODOLECZNICZEGO - ODDZIAŁ II

NR	NAZWA POM.	POSADZKA	POW.
1/01/B	KOMUNIKACJA 1	GRES	20.69
1/02/B	WC PERSONEL	GRES	3.56
1/03/B	POM. PORZĄDKOWE	GRES	6.92
1/04/B	WC MĘSKIE	GRES	8.58
1/05/B	SZATNIA MĘSKA	GRES	12.38
1/06/B	SZATNIA DAMSKA	GRES	9.52
1/07/B	TOALETA NP+ KOBIETY	GRES	5.95
1/08/B	POM. SOCJALNE ZPL 2	GRES	11.74
1/09/B	KABINY 1	GRES	26.08
1/10/B	KOMUNIKACJA 2	GRES	13.11
1/11/B	KABINY 2	GRES	34.40
1/12/B	KABINY 3	GRES	35.42
1/13/B	KABINY 4	GRES	35.95
1/14/B	SZATNIE DAMSKIE	GRES	7.19
1/15/B	SZATNIE DAMSKIE	GRES	7.60
1/16/B	KOMUNIKACJA 3	PŁYTY KAMIENNE	93.43
1/17/B	PRZEDSIONEK	PŁYTY KAMIENNE	3.24
1/18/B	KOMUNIKACJA 4	GRES	39.28
1/19/B	POM. TECHNICZNE	GRES	9.83
1/20/B	PRZEBIERALNIA DAMSKA	GRES	18.53
1/21/B	PRZEBIERALNIA MĘSKA	GRES	1.54
1/22/B	MAG. PODRĘCZNY	GRES	4.97
1/23/B	BASEN	GRES	44.54
1/24/B	WYPOCZYWALNIA	PŁYTY KAMIENNE	91.83
1/25/B	POM. SOCJALNE	GRES	4.53
1/26/B	WC	GRES	4.43
1/27/B	KABINY 5	GRES	40.66
1/28/B	KABINY 6	GRES	35.12
1/29/B	KABINY 7	GRES	34.24
1/30/B	WIATROŁAP	GRES	7.46
1/31/B	KOMUNIKACJA 5	GRES	93.62
1/32/B	FASONY SIARKOWE	GRES	11.54
1/33/B	KĄPIELE BOROWINOWE	GRES	30.82
1/34/B	WYPOCZYWALNIA 2	GRES	9.41
1/35/B	POM. ADMINISTRACJI	GRES	13.52
1/36/B	WIATROLAP	GRES	10.20
1/37/B	POM. PORZĄDKOWE	GRES	5.80
1/38/B	POM. SOCJALNE ZPL III	GRES	10.20
1/38/B	KOMUNIKACJA 6	PŁYTY KAMIENNE	43.77

CAŁKOWITA POWIERZCHNIA: 904.14

ZESTAWIENIE POW. UŻYTKOWEJ DLA ZAKŁADU ZAKŁADU PRZYRODOLECZNICZEGO - ODDZIAŁ III

NR	NAZWA POM.	POSADZKA	POW.
1/01/C	KOMUNIKACJA 1	GRES	30.31
1/02/C	HYDRO - JET	GRES	32.01
1/03/C	KUCHNIA PARAFINOWA	GRES	29.07
1/04/C	SZATNIA DAMSKA	GRES	13.25
1/05/C	SZATNIA MĘSKA	GRES	9.87
1/06/C	WC N+ KOBIETY	GRES	4.31
1/07/C	WC PERSONEL	GRES	4.31
1/08/C	WC MĘSKI	GRES	5.65
1/09/C	KĄPIELE WIROWE 4SZT.	GRES	34.91
1/10/C	PRZEPIERALNIE	GRES	17.92
1/11/C	NATRYSKI	GRES	15.70
1/12/C	HALL	GRES	27.39
1/13/C	SZATNIA	GRES	6.95
1/14/C	PRZEDSIONEK	GRES	4.88
1/15/C	SZATNIA	GRES	6.32
1/16/C	KLATKA SCHODOWA	GRES	22.72
1/17/C	POM. GOSPODARCZE	GRES	14.63
1/18/C	KOMUNIKACJA 8	GRES	25.25
1/19/C	PRZEBIERALNIA	GRES	5.56
1/20/C	UMYWALNIA	GRES	7.32
1/21/C	PRZEBIERALNIA MĘSKA	GRES	6.4
1/22/C	UMYWALNIA	GRES	5.13
1/23/C	PRZEBIERALNIA DAMSKA	GRES	6.4
1/24/C	UMYWALNIA	GRES	5.17
1/25/C	GIMNASTYKA INDYWIDUALNA	GRES	6.4
1/26/C	OBSŁUGA	GRES	68.42
1/27/C	MASAŻ PODWODNY	GRES	13.69
1/28/C	FASONY BOROWINOWE	GRES	23.89
1/30/C	KĄPIEL PERŁOWA	GRES	25.50
			29.02

CAŁKOWITA POWIERZCHNIA: 501.95

CAŁKOWITA POWIERZCHNIA PARTERU: 2000.91

RZUT PARTERU

nr Rys. PK-A-02 skala 1:200

NAZWA INWESTYCJI

Koncepcja wstępna rewitalizacji wraz z nadbudową, przebudową i rozbudową budynków Przychodni Uzdrowiskowej oraz Zakładu Przyrodoleczniczego - oddział II i III w Busku-Zdroju na terenie Uzdrowiska Busko-Zdrój SA

AUTOR PROJEKTU

TERA GROUP | PRACOWNIA ARCHITEKTONICZNA
Konrad Śmierzyński
TERA GROUP
Pracownia Architektoniczna
25-514 Kielce, ul. Kozia 2/2,
t: 883 939 139 NIP: 7731516208
e: pracownia@teragroup.pl www.teragroup.pl

PROJEKTOWAŁ	Nr upr.	Podpis
mgr inż. arch. KONRAD ŚMIERZYŃSKI	136/SW0KK/2011	
OPRACOWAŁ		
mgr inż. arch. PIOTR BUCHCIC		

Faza projektu
PROJEKT KONCEPCYJNY

Branża
ARCHITEKTURA

Tytuł rysunku
RZUT PARTERU

Numer rysunku
BZ - PK - A 02
PROJEKT | ETAP/bud | BRANŻ | NR RYS | REW

Nr rewizji	Opis rewizji
-	-

Skala	Data	Rysował	Str
1:200	03.2015		