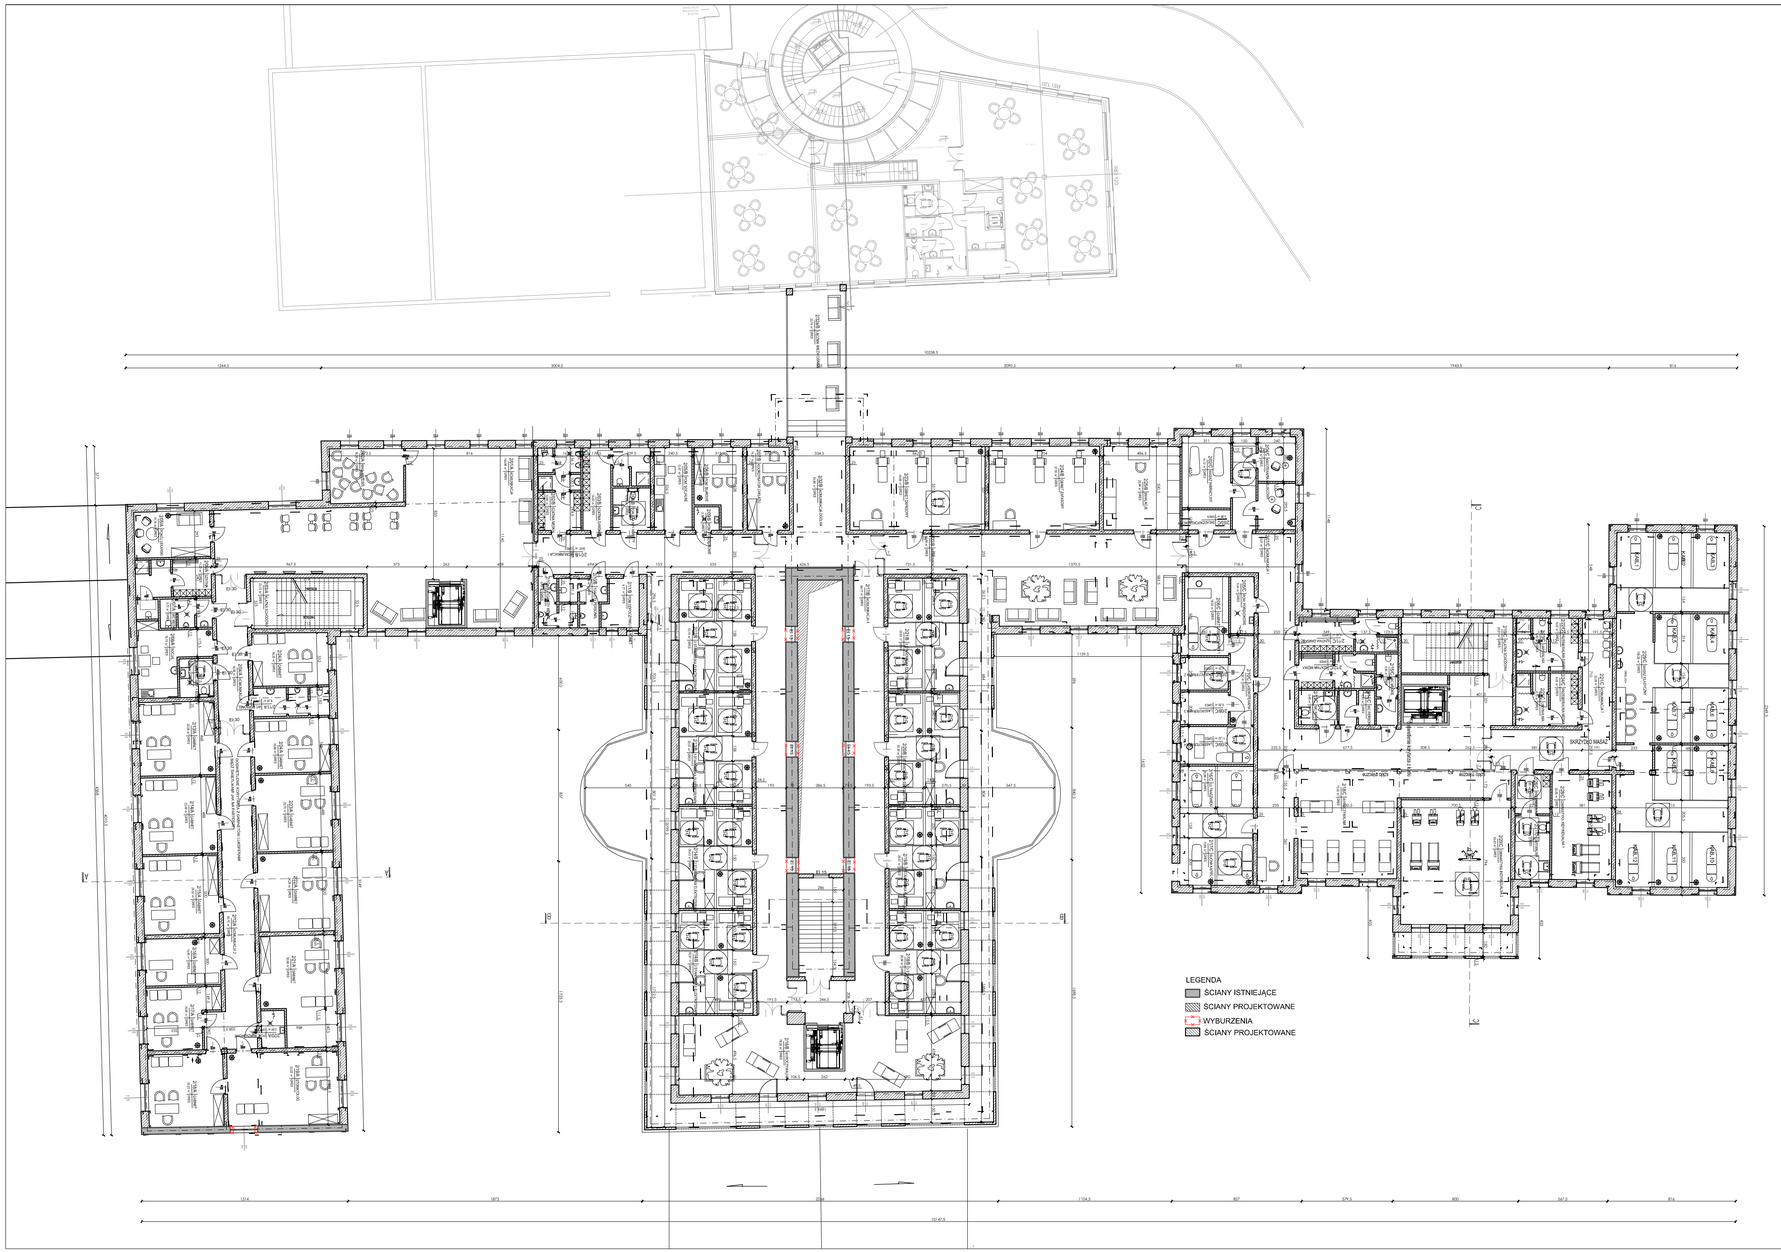


ZESTAWIENIE POW. UŻYTKOWEJ DLA PRZYCHODNI UZDROWISKOWEJ

NR	NAZWA POM.	POSADZKA	POW.
2/01/A	KOMUNIKACJA	GRES	144.86
2/02/A	MAG. KRZESEŁ	GRES	16.26
2/03/A	KLATKA SCHODOWA	GRES	23.13
2/04/A	KOMUNIKACJA 1	GRES	19.98
2/05/A	POKÓJ LEKARSKI	GRES	14.16
2/06/A	SZATNIA	GRES	11.20
2/07/A	WC MĘSKIE	GRES	5.70
2/08/A	SOCJAL	GRES	15.75
2/09/A	WC NIEP. + KOBIETY	GRES	5.38
2/11/A	WC PERSONEL	GRES	8.39
2/12/A	KOMUNIKACJA 2	GRES	43.10
2/13/A	GABINET	GRES	22.58
2/14/A	GABINET	GRES	23.48
2/15/A	GABINET	GRES	24.02
2/16/A	GABINET	GRES	14.40
2/17/A	GABINET	GRES	16.05
2/18/A	GABINET	GRES	22.23
2/19/A	STOMATOLOG	GRES	33.22
2/20/A	POM. PORZĄDKOWE	GRES	3.59
2/21/A	GABINET	GRES	30.66
2/22/A	GABINET	GRES	24.28
2/23/A	GABINET	GRES	23.70
2/24/A	GABINET	GRES	16.88
2/24/A	GABINET	GRES	16.33

CAŁKOWITA POWIERZCHNIA: 579.33

ZESTAWIENIE POW. UŻYTKOWEJ DLA ZAKŁADU PRZYRODOLECZNICZEGO - ODDZIAŁ II

NR	NAZWA POM.	POSADZKA	POW.
2/01/B	KOMUNIKACJA 1	GRES	39.61
2/02/B	SZATNIA MĘSKA	GRES	13.60
2/03/B	SZATNIA DAMSKA	GRES	14.93
2/04/B	TOALETA NP+ KOBIETY	GRES	12.04
2/05/B	POM. SOCJALNE	GRES	12.67
2/06/B	POM. BIUROWE	GRES	13.68
2/07/B	KOORDYNATOR ZAKŁADU	GRES	14.27
2/09/B	POM. PORZĄDKOWE	GRES	2.39
2/10/B	TOALETY PERSONEL	GRES	6.36
2/10a/B	TOALETY MĘSKIE	GRES	5.45
2/11/B	POM.ODPOCZYNKU DLA KOBIET	GRES	6.77
2/12/B	3 STANOWISKA ELEKTROTERAPII	GRES	33.10
2/13/B	3 STANOWISKA ELEKTROTERAPII	GRES	33.07
2/14/B	3 STANOWISKA ELEKTROTERAPII	GRES	30.43
2/14/B	3 STANOWISKA ELEKTROTERAPII	GRES	30.97
2/16/B	WYPOCZYWALNIA	GRES	78.05
2/17/B	KOMUNIKACJA 4	GRES	64.11
2/18/B	3 STANOWISKA ELEKTROTERAPII	GRES	29.94
2/19/B	3 STANOWISKA ELEKTROTERAPII	GRES	29.57
2/20/B	3 STANOWISKA ELEKTROTERAPII	GRES	32.30
2/21/B	3 STANOWISKA ELEKTROTERAPII	GRES	32.63
2/22/B	KOMUNIKACJA 5	GRES	92.69
2/23/B	GBINET ZAPASOWY	GRES	45.69
2/24/B	GBINET ZAPASOWY	GRES	37.50
2/25/B	INHALACJE	GRES	25.94
2/32/B	KOMUNIKACJA OGÓLNA	GRES	93.89
2/32a/B	ŁĄCZNIK WIEŻA CIŚNIEŃ	GRES	33.74
2/32b/B	TARAS	GRES	175.75

CAŁKOWITA POWIERZCHNIA BEZ TARASU: 865.39

ZESTAWIENIE POW. UŻYTKOWEJ DLA ZAKŁADU ZAKŁADU PRZYRODOLECZNICZEGO - ODDZIAŁ III

NR	NAZWA POM.	POSADZKA	POW.
2/01/C	KOMUNIKACJA 1	GRES	93.01
2/02/C	MASAŻ WIBRACYJNY	GRES	14.12
2/03/C	SKŁADZIKPORZĄDKOWY	GRES	3.98
2/04/C	KRIOTERAPIA MIEJSCOWA	GRES	22.90
2/05/C	POM. PORZĄDKOWE	GRES	5.44
2/06/C	GABINET LASEROTERAPII 1	GRES	14.53
2/07/C	LASEROTERAPIA 2	GRES	6.35
2/08/C	LASEROTERAPIA 3	GRES	6.35
2/09/C	LASEROTERAPIA 4	GRES	11.22
2/10/C	LASEROTERAPIA	GRES	8.52
2/11/C	SZATNIA DAMSKA	GRES	13.40
2/12/C	SZATNIA MĘSKA	GRES	10.12
2/13/C	WC NP+KOBIETY	GRES	5.46
2/14/C	WC PERSONEL	GRES	4.80
2/15/C	WC MĘSKIE	GRES	5.90
2/16/C	UL.TRADZWIEKI	GRES	20.98
2/17/C	SUCHA KĄPIEL CO2	GRES	13.69
2/18/C	WYPOCZYWALNIA	GRES	73.32
2/19/C	KLATKA SCHODOWA	GRES	93.01
2/20/C	GIMNASTYKA INDYWIDUALNA 2	GRES	55.53
2/21/C	KOMUNIKACJA 7	GRES	33.29
2/22/C	PRZEBIERALNIA DAMSKA	GRES	6.02
2/23/C	UMYWALNIA	GRES	6.90
2/24/C	PRZEBIERALNIA MĘSKA	GRES	6.00
2/25/C	UMYWALNIA	GRES	6.70
2/26/C	PRZEBIERALNIA	GRES	5.65
2/27/C	UMYWALNIA	GRES	9.04
2/28/C	GIMNASTYKA INDYWIDUALNA 1	GRES	25.55
2/29/C	MASAŻ KLASYCZNY	GRES	155.00

CAŁKOWITA POWIERZCHNIA: 736.68

CAŁKOWITA POWIERZCHNIA PIĘTRA: 2181.10

RZUT PIĘTRA

nr Rys. PK-A-03 skala 1:200

NAZWA INWESTYCJI

Koncepcja wstępna rewitalizacji wraz z nadbudową, przebudową i rozbudową budynków Przychodni Uzdrowiskowej oraz Zakładu Przyrodoleczniczego - oddział II i II w Busku-Zdroju na terenie Uzdrowiska Busko-Zdrój SA

AUTOR PROJEKTU

TERA GROUP | PRACOWNIA ARCHITEKTONICZNA
Konrad Śmierzyński
TERA GROUP
Pracownia Architektoniczna
25-514 Kielce, ul. Kozia 2/2,
t: 883 939 139 NIP: 7731916206
e: pracownia@teragroup.pl www.teragroup.pl

PROJEKTOWAŁ	Nr upr.	Podpis
mgr inż. arch. KONRAD ŚMIERZYŃSKI	136/SW0KK/2011	
OPRACOWAŁ		
mgr inż. arch. PIOTR BUCHCIC		

Faza projektu
PROJEKT KONCEPCYJNY

Branża
ARCHITEKTURA

Tytuł rysunku
RZUT PIĘTRA

Numer rysunku

PROJEKT	ETAP/bud	[BRANŻ]	NR RYS	REW
BZ	PK	A	03	

Nr rewizji	Opis rewizji
-	-

Skala	Data	Rysował	Str
1:200	03.2015		