
RZUT PARTERU

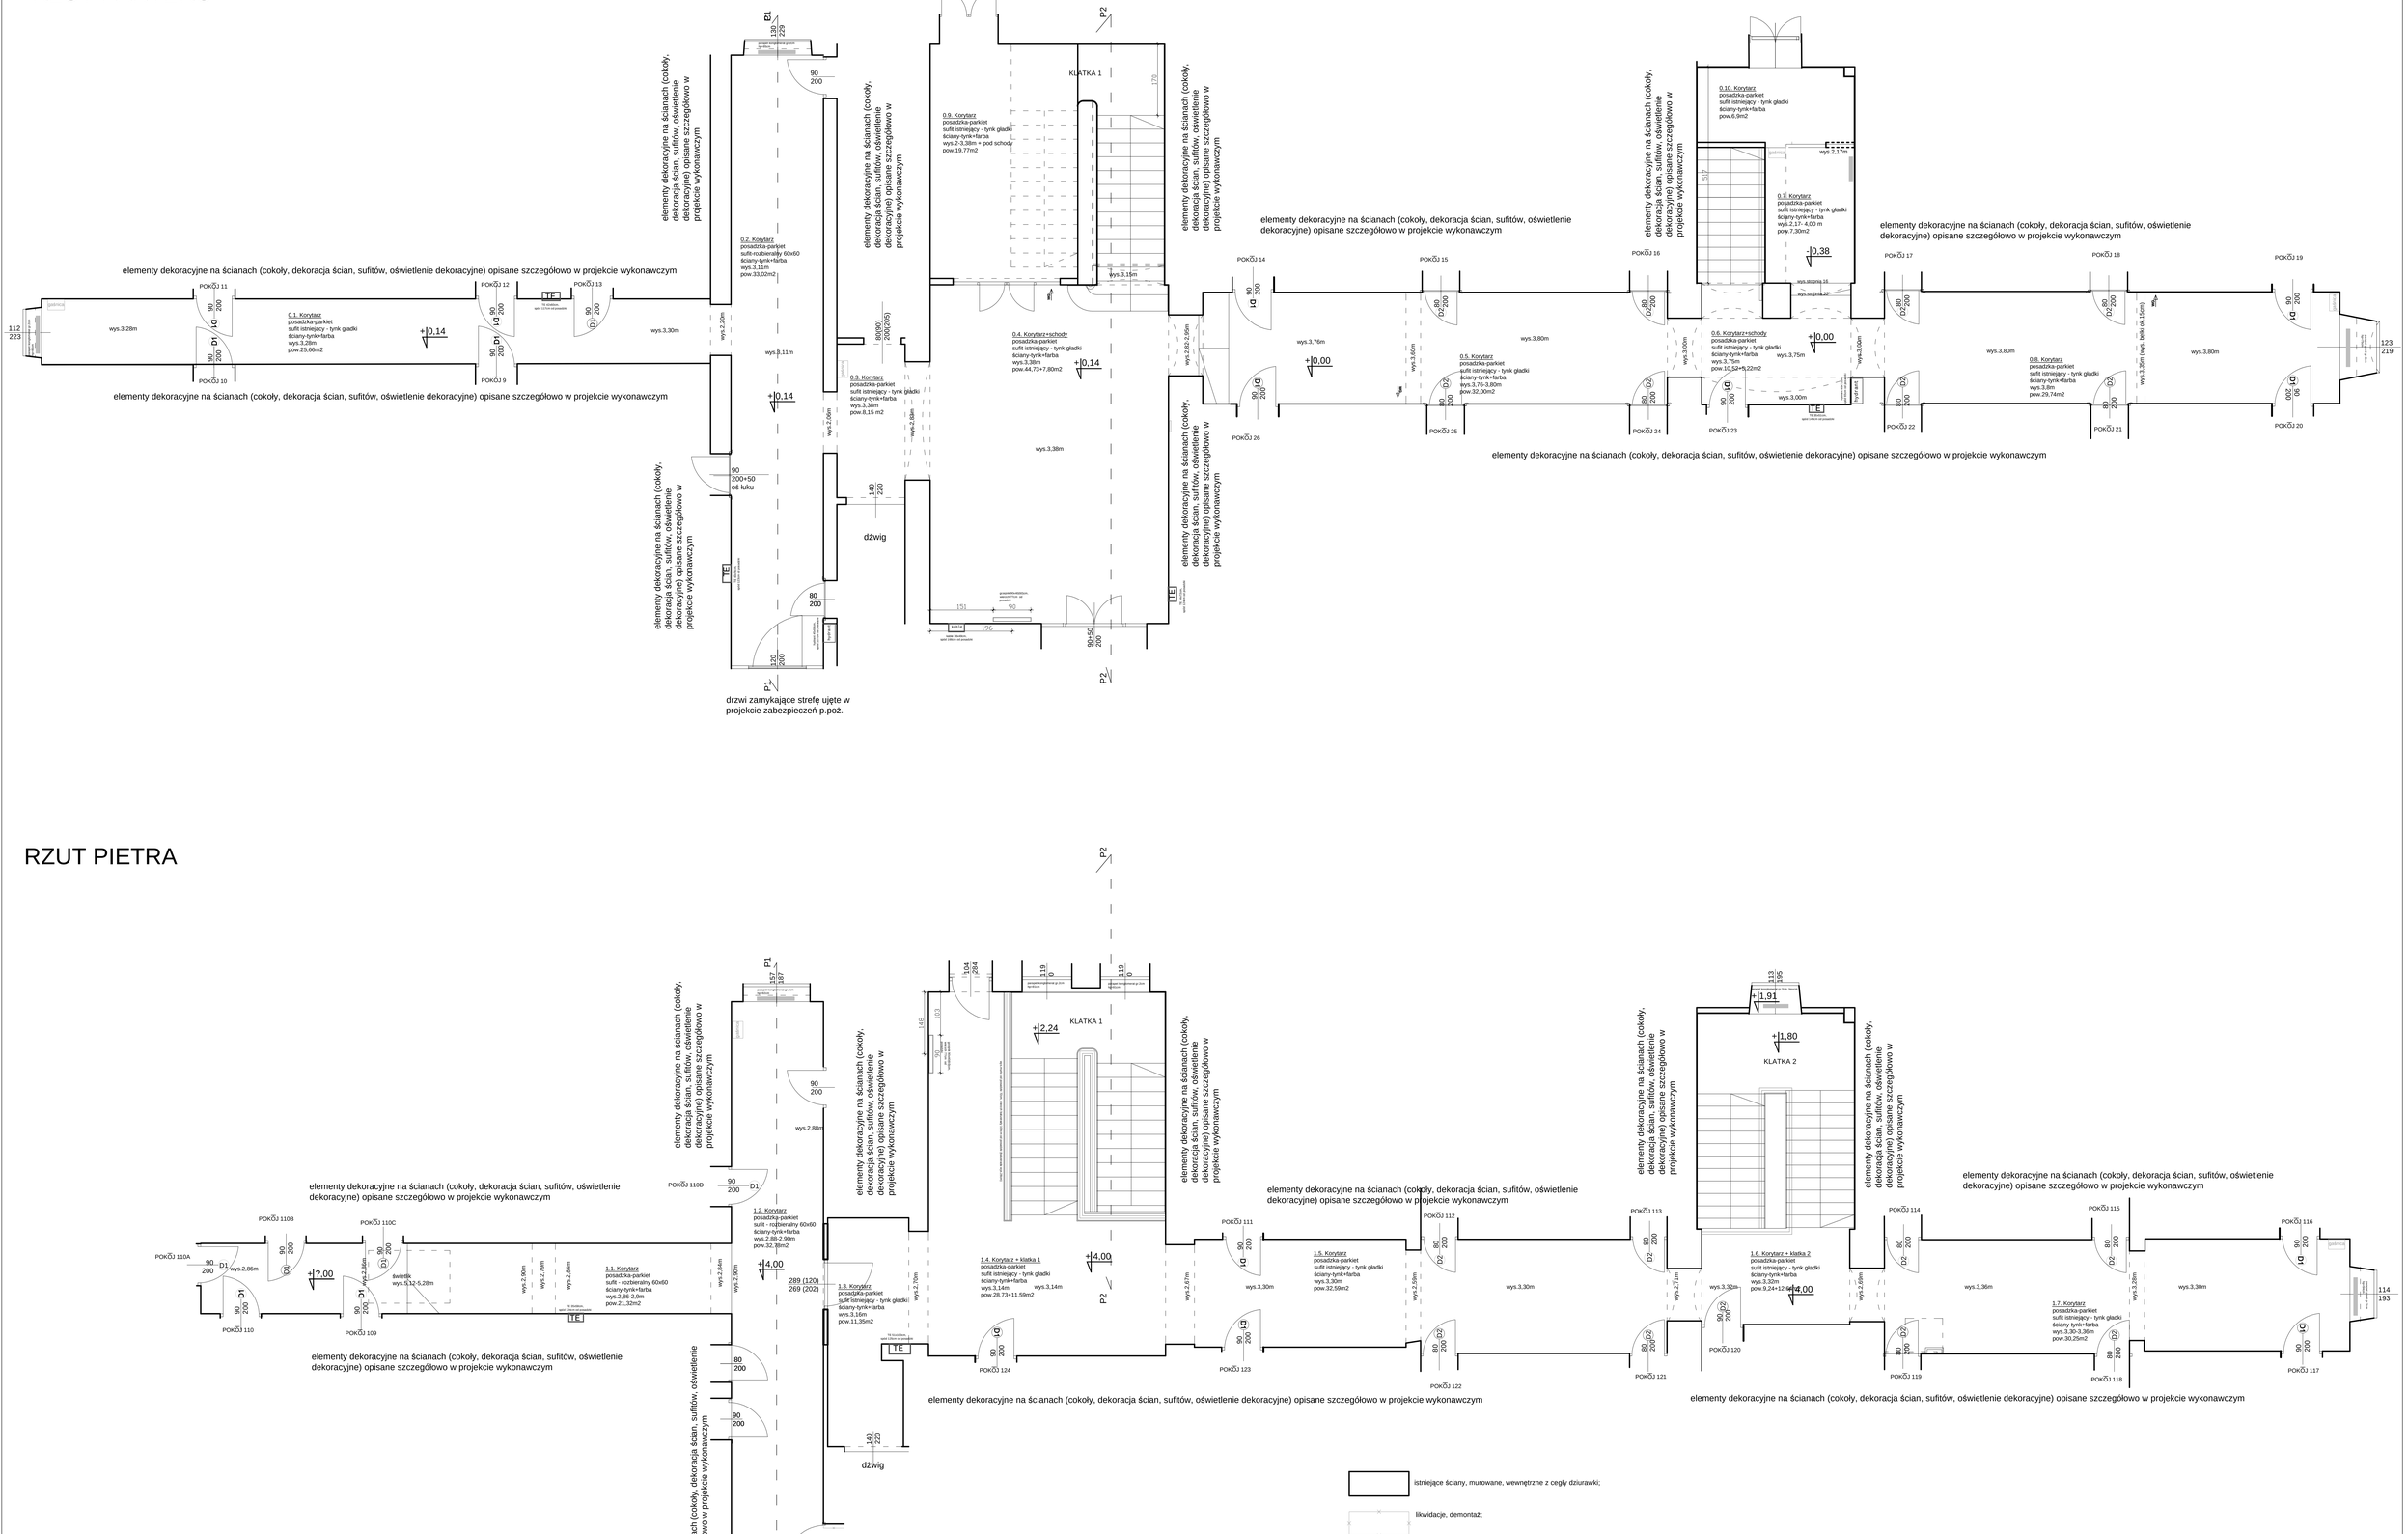

RZUT PIETRA

UWAGI:
1. Część projektowanych drzwi osadzanych w istniejących otworach. Przed zamówieniem i fabrykacją, należy sprawdzić wymiar w świetle muru po skuciu tynków. W przypadku mniejszego otworu niż zalecany ze względów montażowych (90cm) należy wykonać podkucia w celu zamontowania drzwi o świetle przejścia 80cm.
2. Przed rozpoczęciem robót należy sprawdzić we wszystkich pokojach z obniżonymi sufitami czy nie przesłaniają one instalacji/urządzeń które z przyczyn technicznych nie będą mogły być przesunięte. W zaistniałej sytuacji należy BEZWZGLĘDNIE skonsultować się z projektantem w celu ustalenia projektowanego obniżenia.
3. Po demontażu istniejących drzwi wraz z ościeżnicami w ścianach oddzielającą pokoje od korytarza ogólnego należy zweryfikować grubości w/w przegród.

JEDNOSTKA PROJEKTOWA:	ARCH-TECH Sp. z o.o. Pracownia Architektury IDEADOM 31-616Kraków ul.Kalwaryjska 11/3, 84-214-1-043
ADRES OBIEKTU:	28-100 Busko-Zdrój, ul. 1-go Maja 10, dz. nr ew. 96, obręb 13
INWESTOR:	"UZDROWISKO BUSKO-ZDRÓJ" SPÓŁKA AKCYJNA 28-100 BUSKO-ZDRÓJ, UL. GEN. F. RZEWUSKIEGO 1
TYTUŁ OPRACOWANIA:	REMONTU KORYTARZY I KLATEK SCHODOWYCH, REMONTU I WYMIANY STOLARKI OKIENNEJ I DRZWIOWEJ W BUDYNKU ZACHODNIM SANATORIUM UZDROWISKOWEGO" AMICORA"
TREŚĆ OPRACOWANIA:	Projekt - Rzut parteru i piętra – korytarze i klatki schodowe
UPR. NR:	PODPIS
ARCHITEKTURA:	mgr inż. arch. Weronika Dudak
SIB-6904,OIA/08	
SPRAWDZAJĄCY:	mgr inż. arch. Agnieszka Pyter
SIR-3284,OIA/05	
DATA: styczeń 2015	BRANŻA: ARCHITEKTURA
PROJEKT BUDOWLANY	SKALA: 1:50
	NR RYS: A6