

RZUT PARTERU

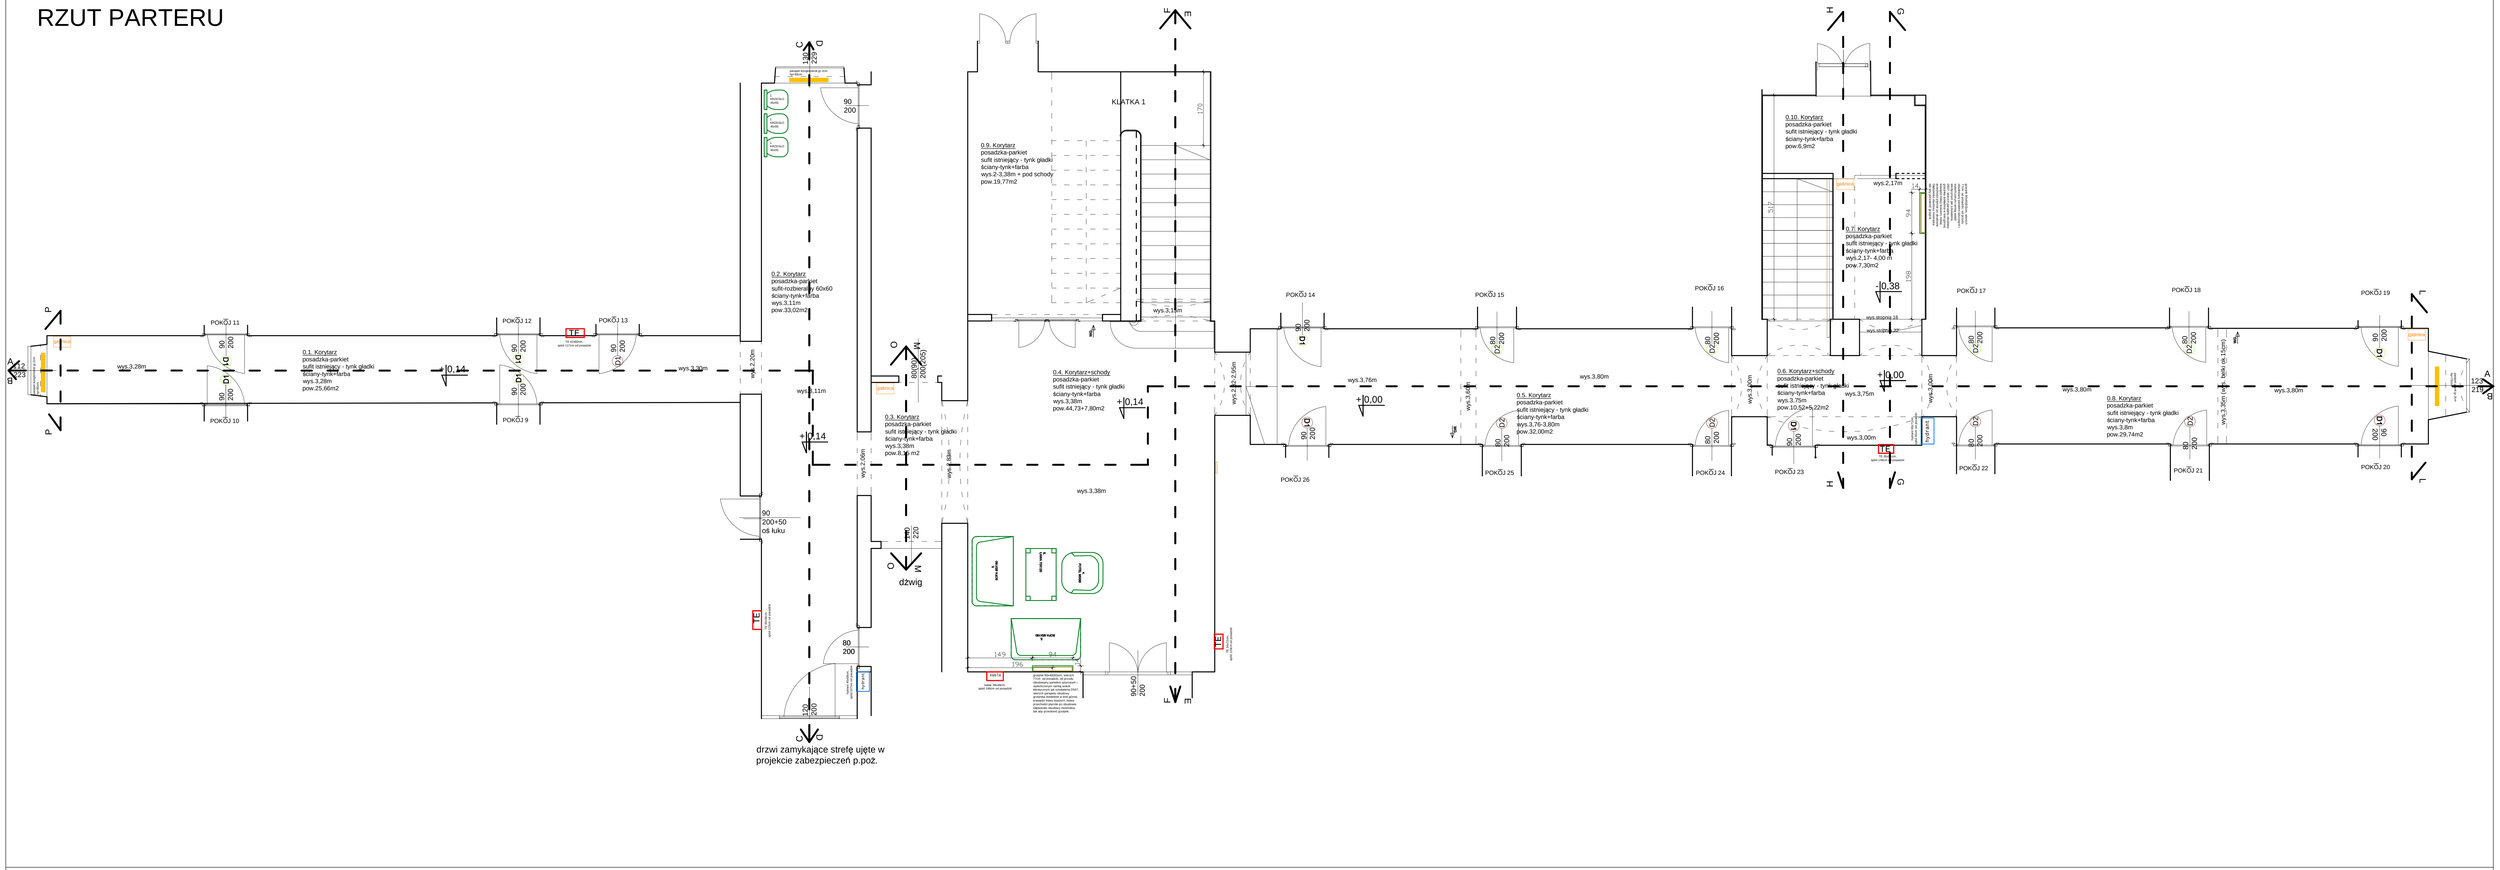

RZUT PIETRA

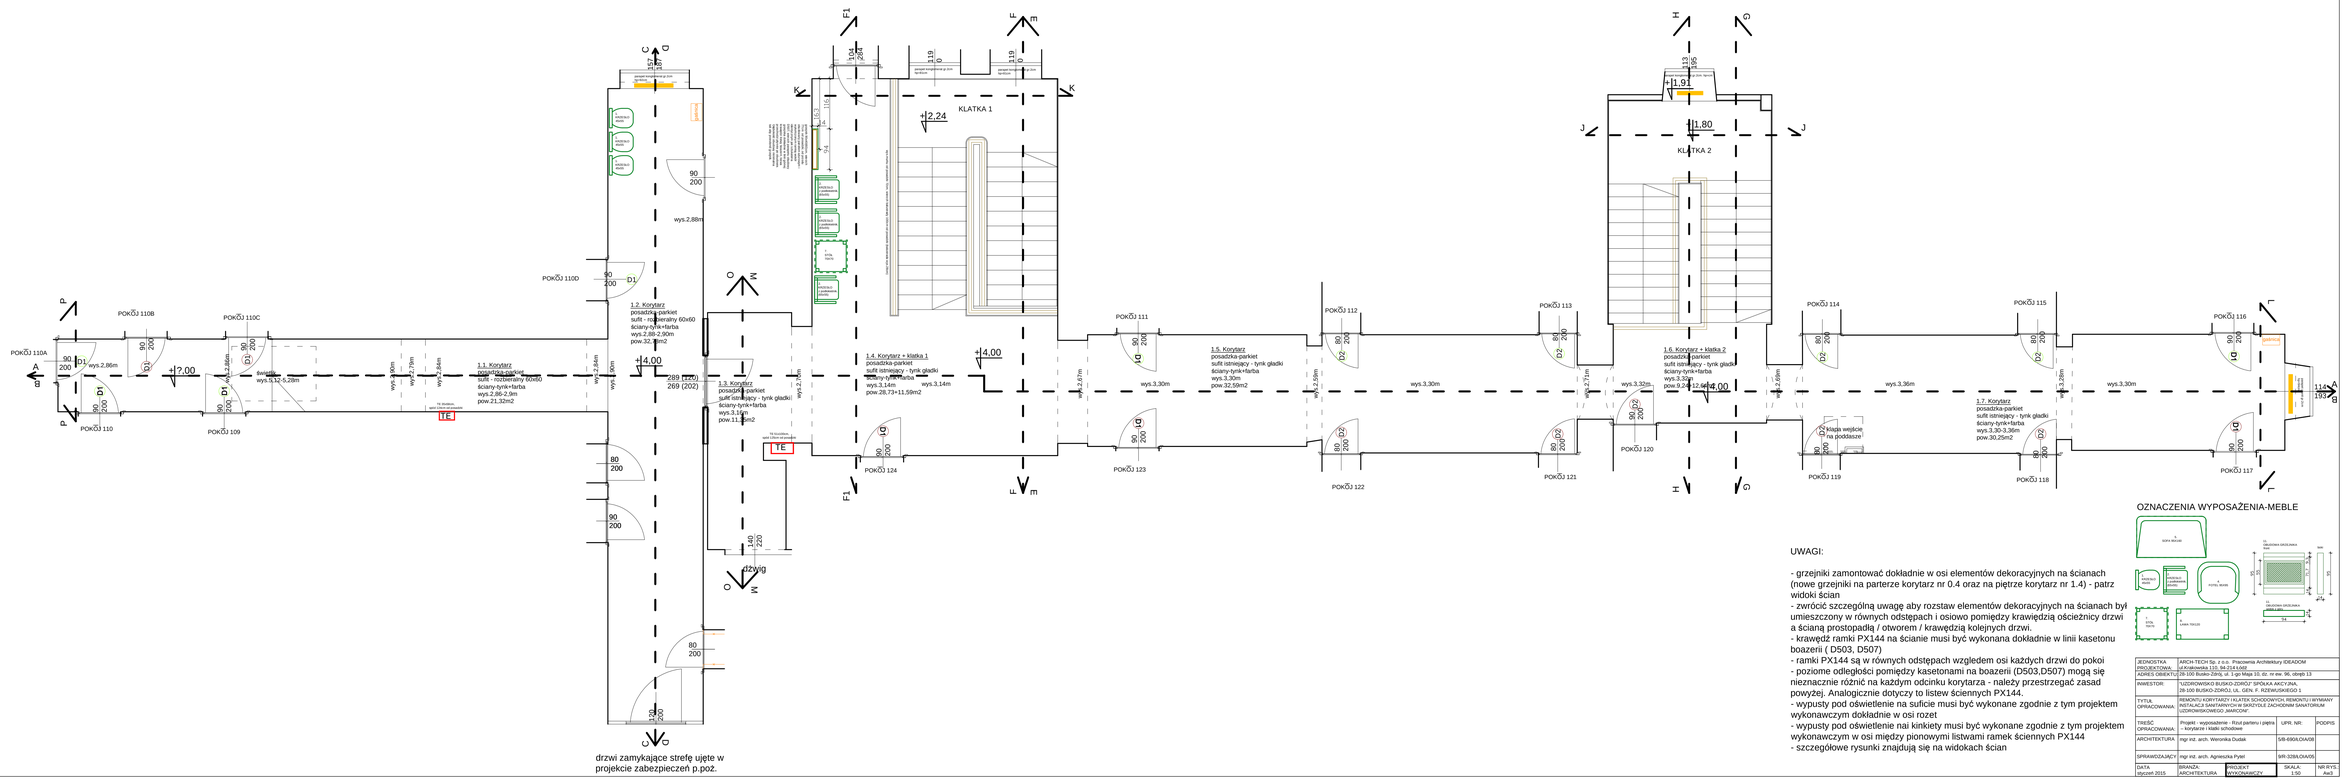

OZNACZENIA WYPOSAŻENIA-MEBLE

UWAGI:

- grzejniki zamontować dokładnie w osi elementów dekoracyjnych na ścianach (nowe grzejniki na parterze korytarz nr 0.4 oraz na piętrze korytarz nr 1.4) - patrz widoki ścian
- zwrócić szczególną uwagę aby rozstaw elementów dekoracyjnych na ścianach był umieszczony w równych odstępach i osiowo pomiędzy krawędzią ościeżnicy drzwi a ścianą prostopadłą / otworem / krawędzią kolejnych drzwi.
- krawędź ramki PX144 na ścianie musi być wykonana dokładnie w linii kasetonu boazerii (D503, D507)
- ramki PX144 są w równych odstępach względem osi każdych drzwi do pokoi
- poziome odległości pomiędzy kasetonami na boazerii (D503,D507) mogą się nieznacznie różnić na każdym odcinku korytarza - należy przestrzegać zasad powyżej. Analogicznie dotyczy to listew ściennych PX144.
- wypusty pod oświetlenie na suficie musi być wykonane zgodnie z tym projektem wykonawczym dokładnie w osi rozet
- wypusty pod oświetlenie nad kinkiety musi być wykonane zgodnie z tym projektem wykonawczym w osi między pionowymi listwami ramek ściennych PX144
- szczegółowe rysunki znajdują się na widokach ścian

JEDNOSTKA PROJEKTOWA:	ARCH-TECH Sp. z o.o. Pracownia Architektury IDEADOM ul.Krakowska 115, 84-214 Łeba		
ADRES OBIEKTU:	28-100 Busko-Zdrój, ul. 1-go Maja 10, dz. nr ew. 96, obręb 13		
INWESTOR:	"UZDROWISKO BUSKO-ZDRÓJ" SPÓŁKA AKCYJNA, 28-100 BUSKO-ZDRÓJ, UL. GEN. F. RZEWUSKIEGO 1		
TYTUŁ OPRACOWANIA:	REMONTU KORYTARZY I KLATEK SCHODOWYCH, REMONTU I WYMIANY STOLARKI DRZWIOWEJ W BUDYNKU ZACHODNIM SANATORIUM UZDROWISKOWEGO" AMICON"		
TREŚĆ OPRACOWANIA:	Projekt - wyposażenie - Rzut parteru i piętra - korytarze i klatki schodowe	UPR. NR:	PODPIS
ARCHITEKTURA:	mgr inż. arch. Weronika Dudak	SIB-6904,OIA/08	
SPRAWDZAJĄCY:	mgr inż. arch. Agnieszka Pyter	WR-3284,OIA/05	
DATA: styczeń 2015	BRANŻA: ARCHITEKTURA	PROJEKT WYKONAWCZY	SKALA: 1:50 / NR RYS: Aw3