

RZUT PARTERU

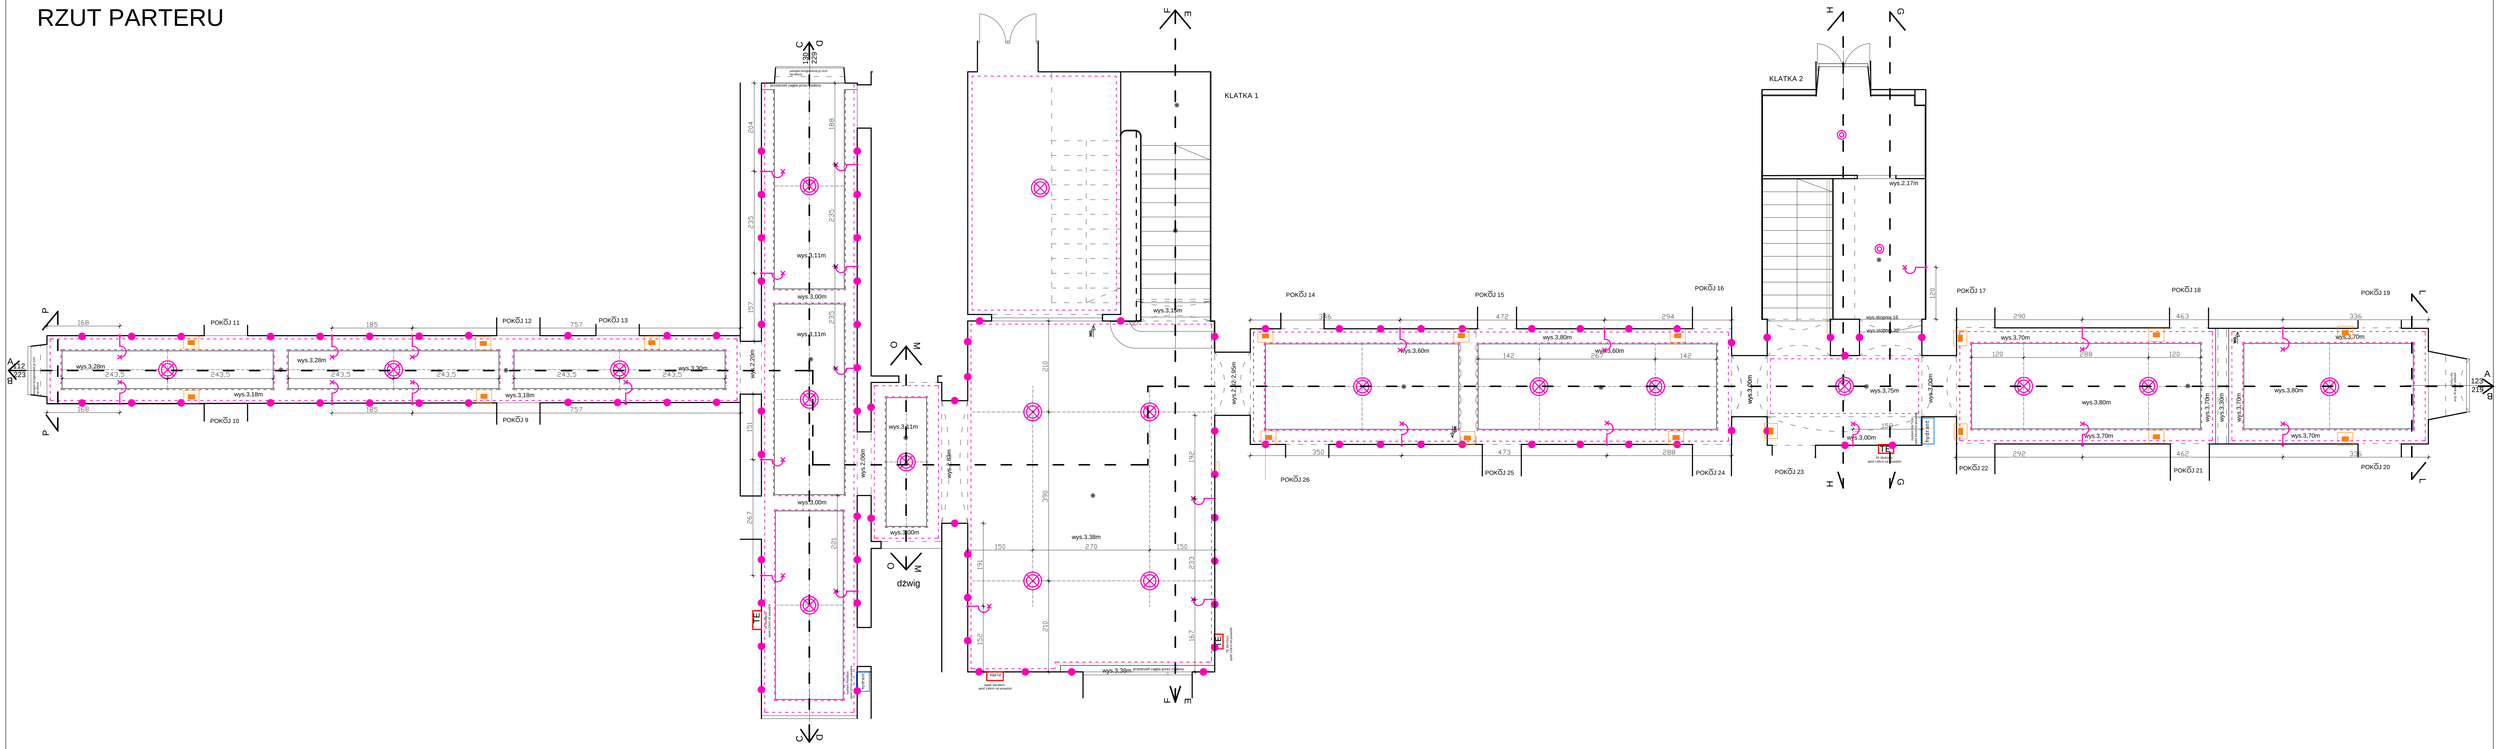

RZUT PIETRA

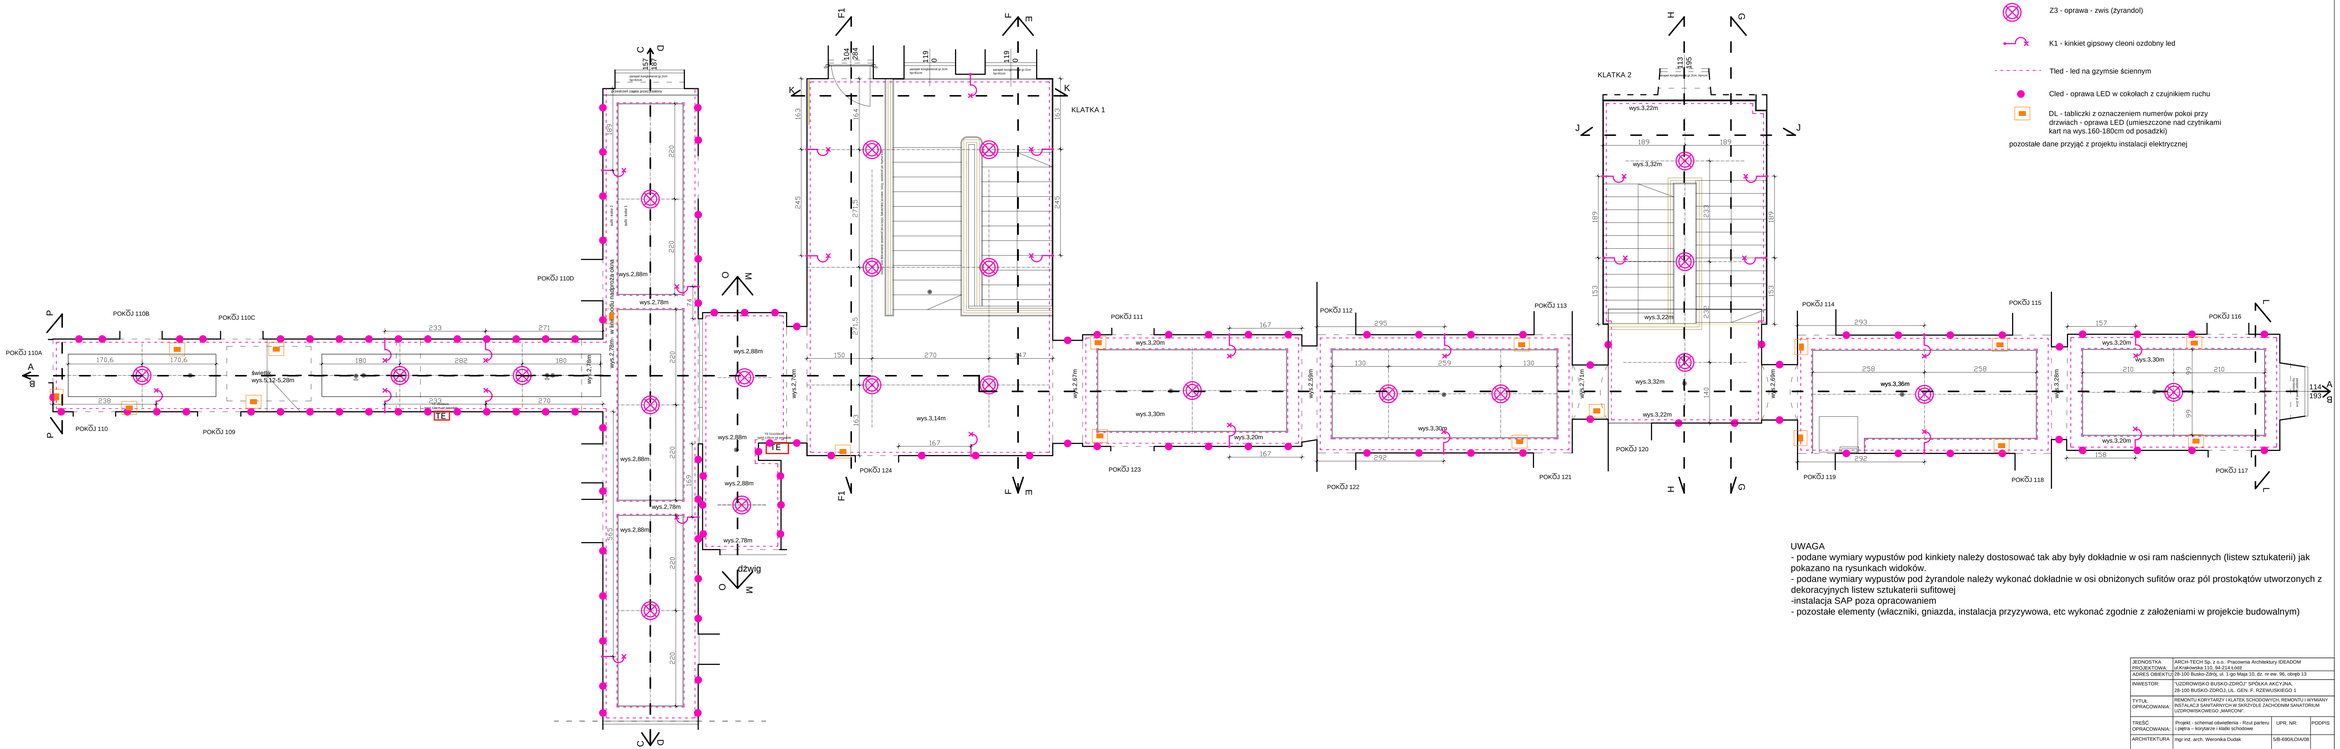

OZNACZENIA SCHEMAT ELEKTRYKI

- P2 - oprawa gładka bez profili
- Z3 - oprawa - zwis (żyrandol)
- K1 - kinkiet gipsowy cleoni ozdobny led
- Tled - led na gzymsie ściennym
- Cled - oprawa LED w cokołach z czujnikiem ruchu
- DL - tabliczki z oznaczeniem numerów pokoi przy drzwiach - oprawa LED (umieszczone nad czytnikami kart na wys.160-180cm od posadzki)

pozostałe dane przyjąć z projektu instalacji elektrycznej

UWAGA
- podane wymiary wypustów pod kinkiety należy dostosować tak aby były dokładnie w osi ram naściennych (listew sztukaterii) jak pokazano na rysunkach widoków.
- podane wymiary wypustów pod żyrandole należy wykonać dokładnie w osi obniżonych sufitów oraz pól prostokątów utworzonych z dekoracyjnych listew sztukaterii sufitowej
-instalacja SAP poza opracowaniem
- pozostałe elementy (włączniki, gniazda, instalacja przyzywowa, etc wykonać zgodnie z założeniami w projekcie budowalnym)

JEDNOSTKA PROJEKTOWA:	ARCH-TECH Sp. z o.o. Pracownia Architektury IDEADOM ul.Krakowska 115, 94-214 Łódź		
ADRES OBIEKTU:	28-100 Busko-Zdrój, ul. 1-go Maja 10, dz. nr ew. 96, obręb 13		
INWESTOR:	"UZDROWISKO BUSKO-ZDRÓJ" SPÓŁKA AKCYJNA, 28-100 BUSKO-ZDRÓJ, UL. GEN. F. RZEWUSKIEGO 1		
TYTUŁ OPRACOWANIA:	REMONTU KORYTARZY I KLATEK SCHODOWYCH, REMONTU I WYMIANY STOLARKI OKIENNEJ I DRZWIOWEJ ZACHODNIM SANATORIUM UZDROWISKOWEGO" MARCONI"		
TREŚĆ OPRACOWANIA:	Projekt - schemat oświetlenia - Rzut parteru i piętra - korytarze i klatki schodowe	UPR. NR:	PODPIS
ARCHITEKTURA:	mgr inż. arch. Weronika Dudak	SIB-6904,OA/08	
SPRAWDZAJĄCY:	mgr inż. arch. Agnieszka Pyter	WR-3284,OA/05	
DATA: styczeń 2015	BRANŻA: ARCHITEKTURA	PROJEKT WYKONAWCZY	SKALA: 1:50	NR RYS. Aw5