

RZUT PARTERU

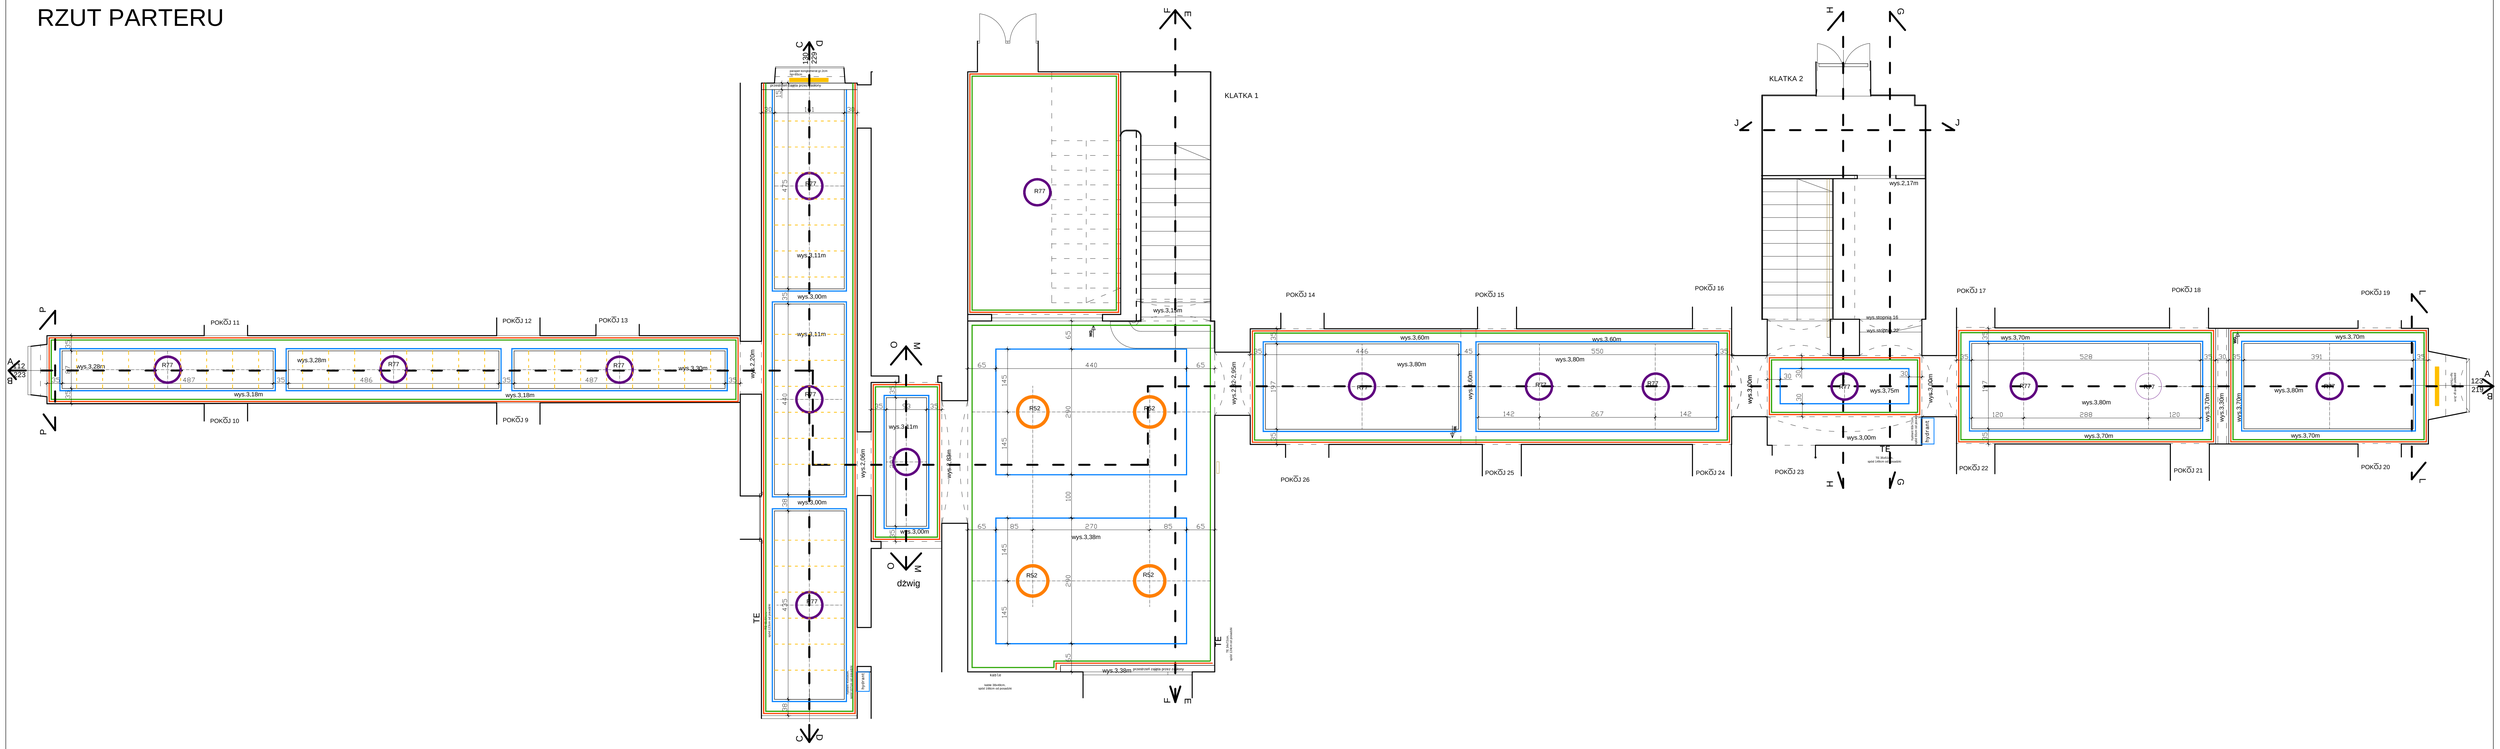

RZUT PIETRA

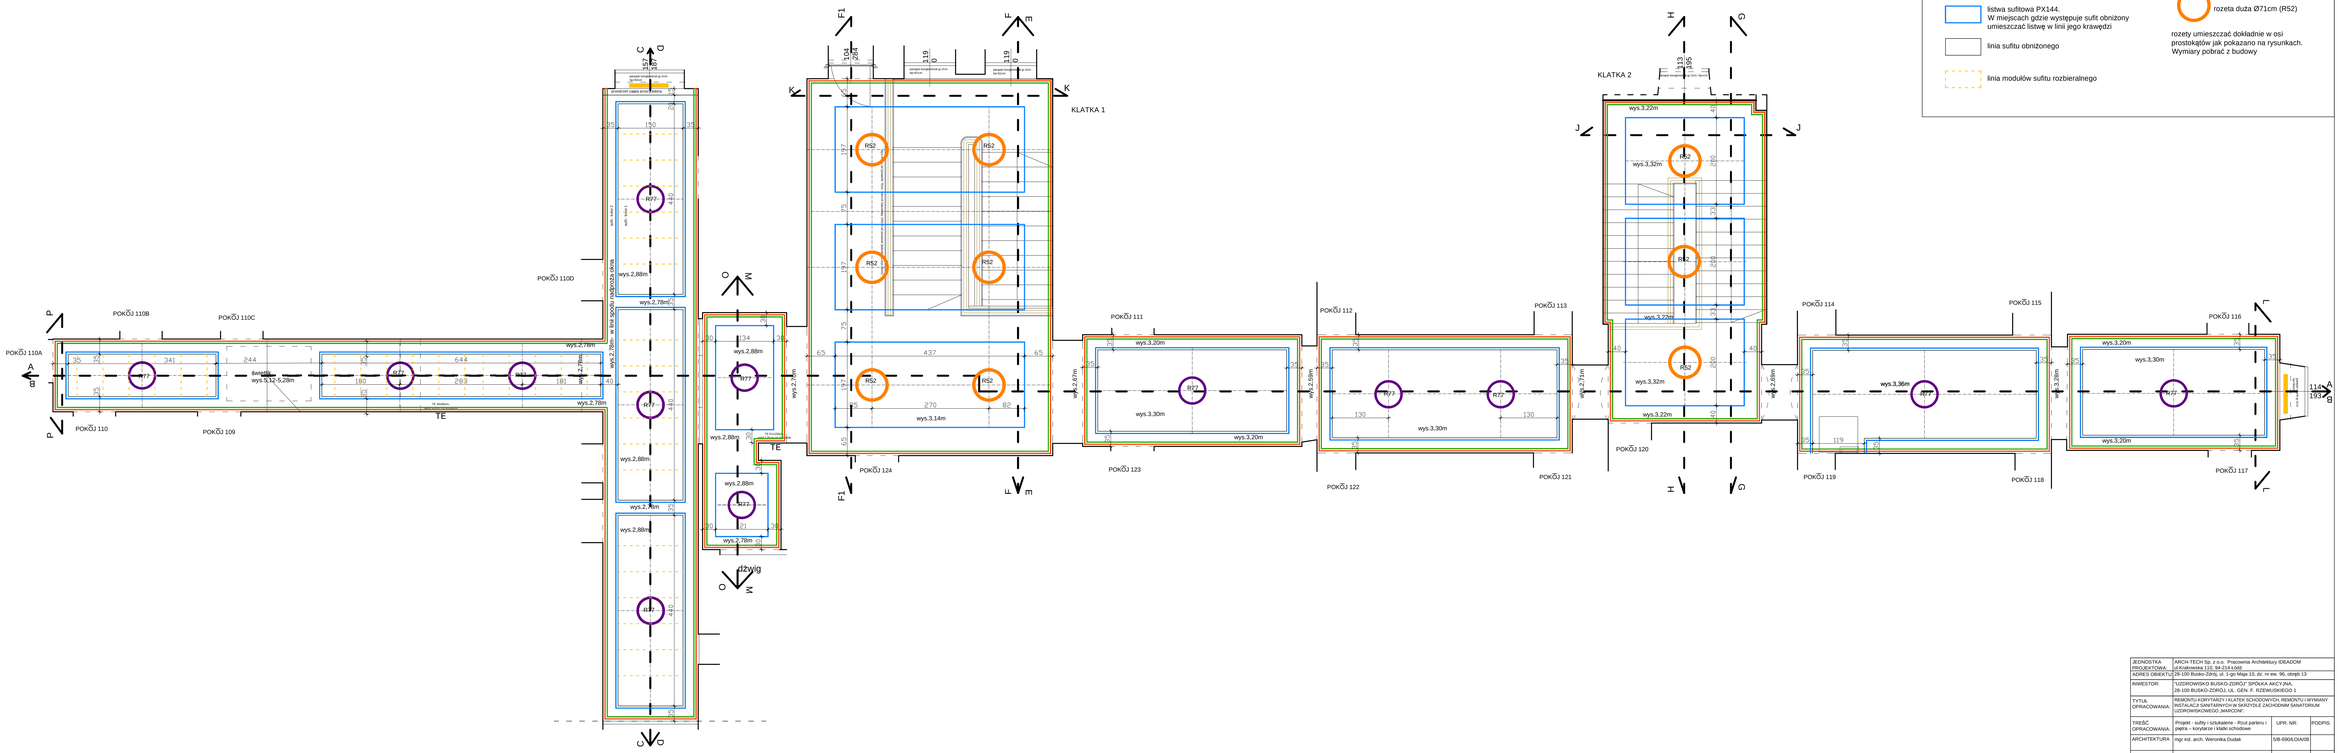

OZNACZENIA SZTUKATERII

- gzyms ścienny C217
- listwa łącząca ścianę i sufit CX128
- listwa sufitowa PX144. W miejscach gdzie występuje sufit obniżony umieszczać listwę w linii jego krawędzi
- linia sufitu obniżonego
- linia modułów sufitu rozbieralnego
- rozeta duża Ø62cm (R77)
- rozeta duża Ø71cm (R52)

rozety umieszczać dokładnie w osi prostokątów jak pokazano na rysunkach. Wymiary pobrać z budowy

JEDNOSTKA PROJEKTOWA:	ARCH-TECH Sp. z o.o. Pracownia Architektury IDEADOM ul.Krakowska 115, 84-214 Łeba		
ADRES OBIEKTU:	28-100 Busko-Zdrój, ul. 1-go Maja 15, dz. nr ew. 96, obręb 13		
INWESTOR:	"UZDROWISKO BUSKO-ZDRÓJ" SPÓŁKA AKCYJNA, 28-100 BUSKO-ZDRÓJ, UL. GEN. F. RZEWUSKIEGO 1		
TYTUŁ OPRACOWANIA:	REMONTU KORYTARZY I KLATEK SCHODOWYCH, REMONTU I WYMIANY STOLARKI DRZWIOWEJ W BUDYNKU GŁÓWNYM ZAKŁADU LECZNICTWA UZDROWISKOWEGO „MARCINEK"		
TREŚĆ OPRACOWANIA:	Projekt - sufity i sztukaterie - Rzut parteru i piętra – korytarze i klatki schodowe	UPR. NR:	PODPIS
ARCHITEKTURA:	mgr inż. arch. Weronika Dudak	SIB-6904/DA/08	
SPRAWDZAJĄCY:	mgr inż. arch. Agnieszka Pyter	WR-3284/DA/05	
DATA: styczeń 2015	BRANŻA: ARCHITEKTURA	PROJEKT WYKONAWCZY	SKALA: 1:50	NR RYS: Aw5