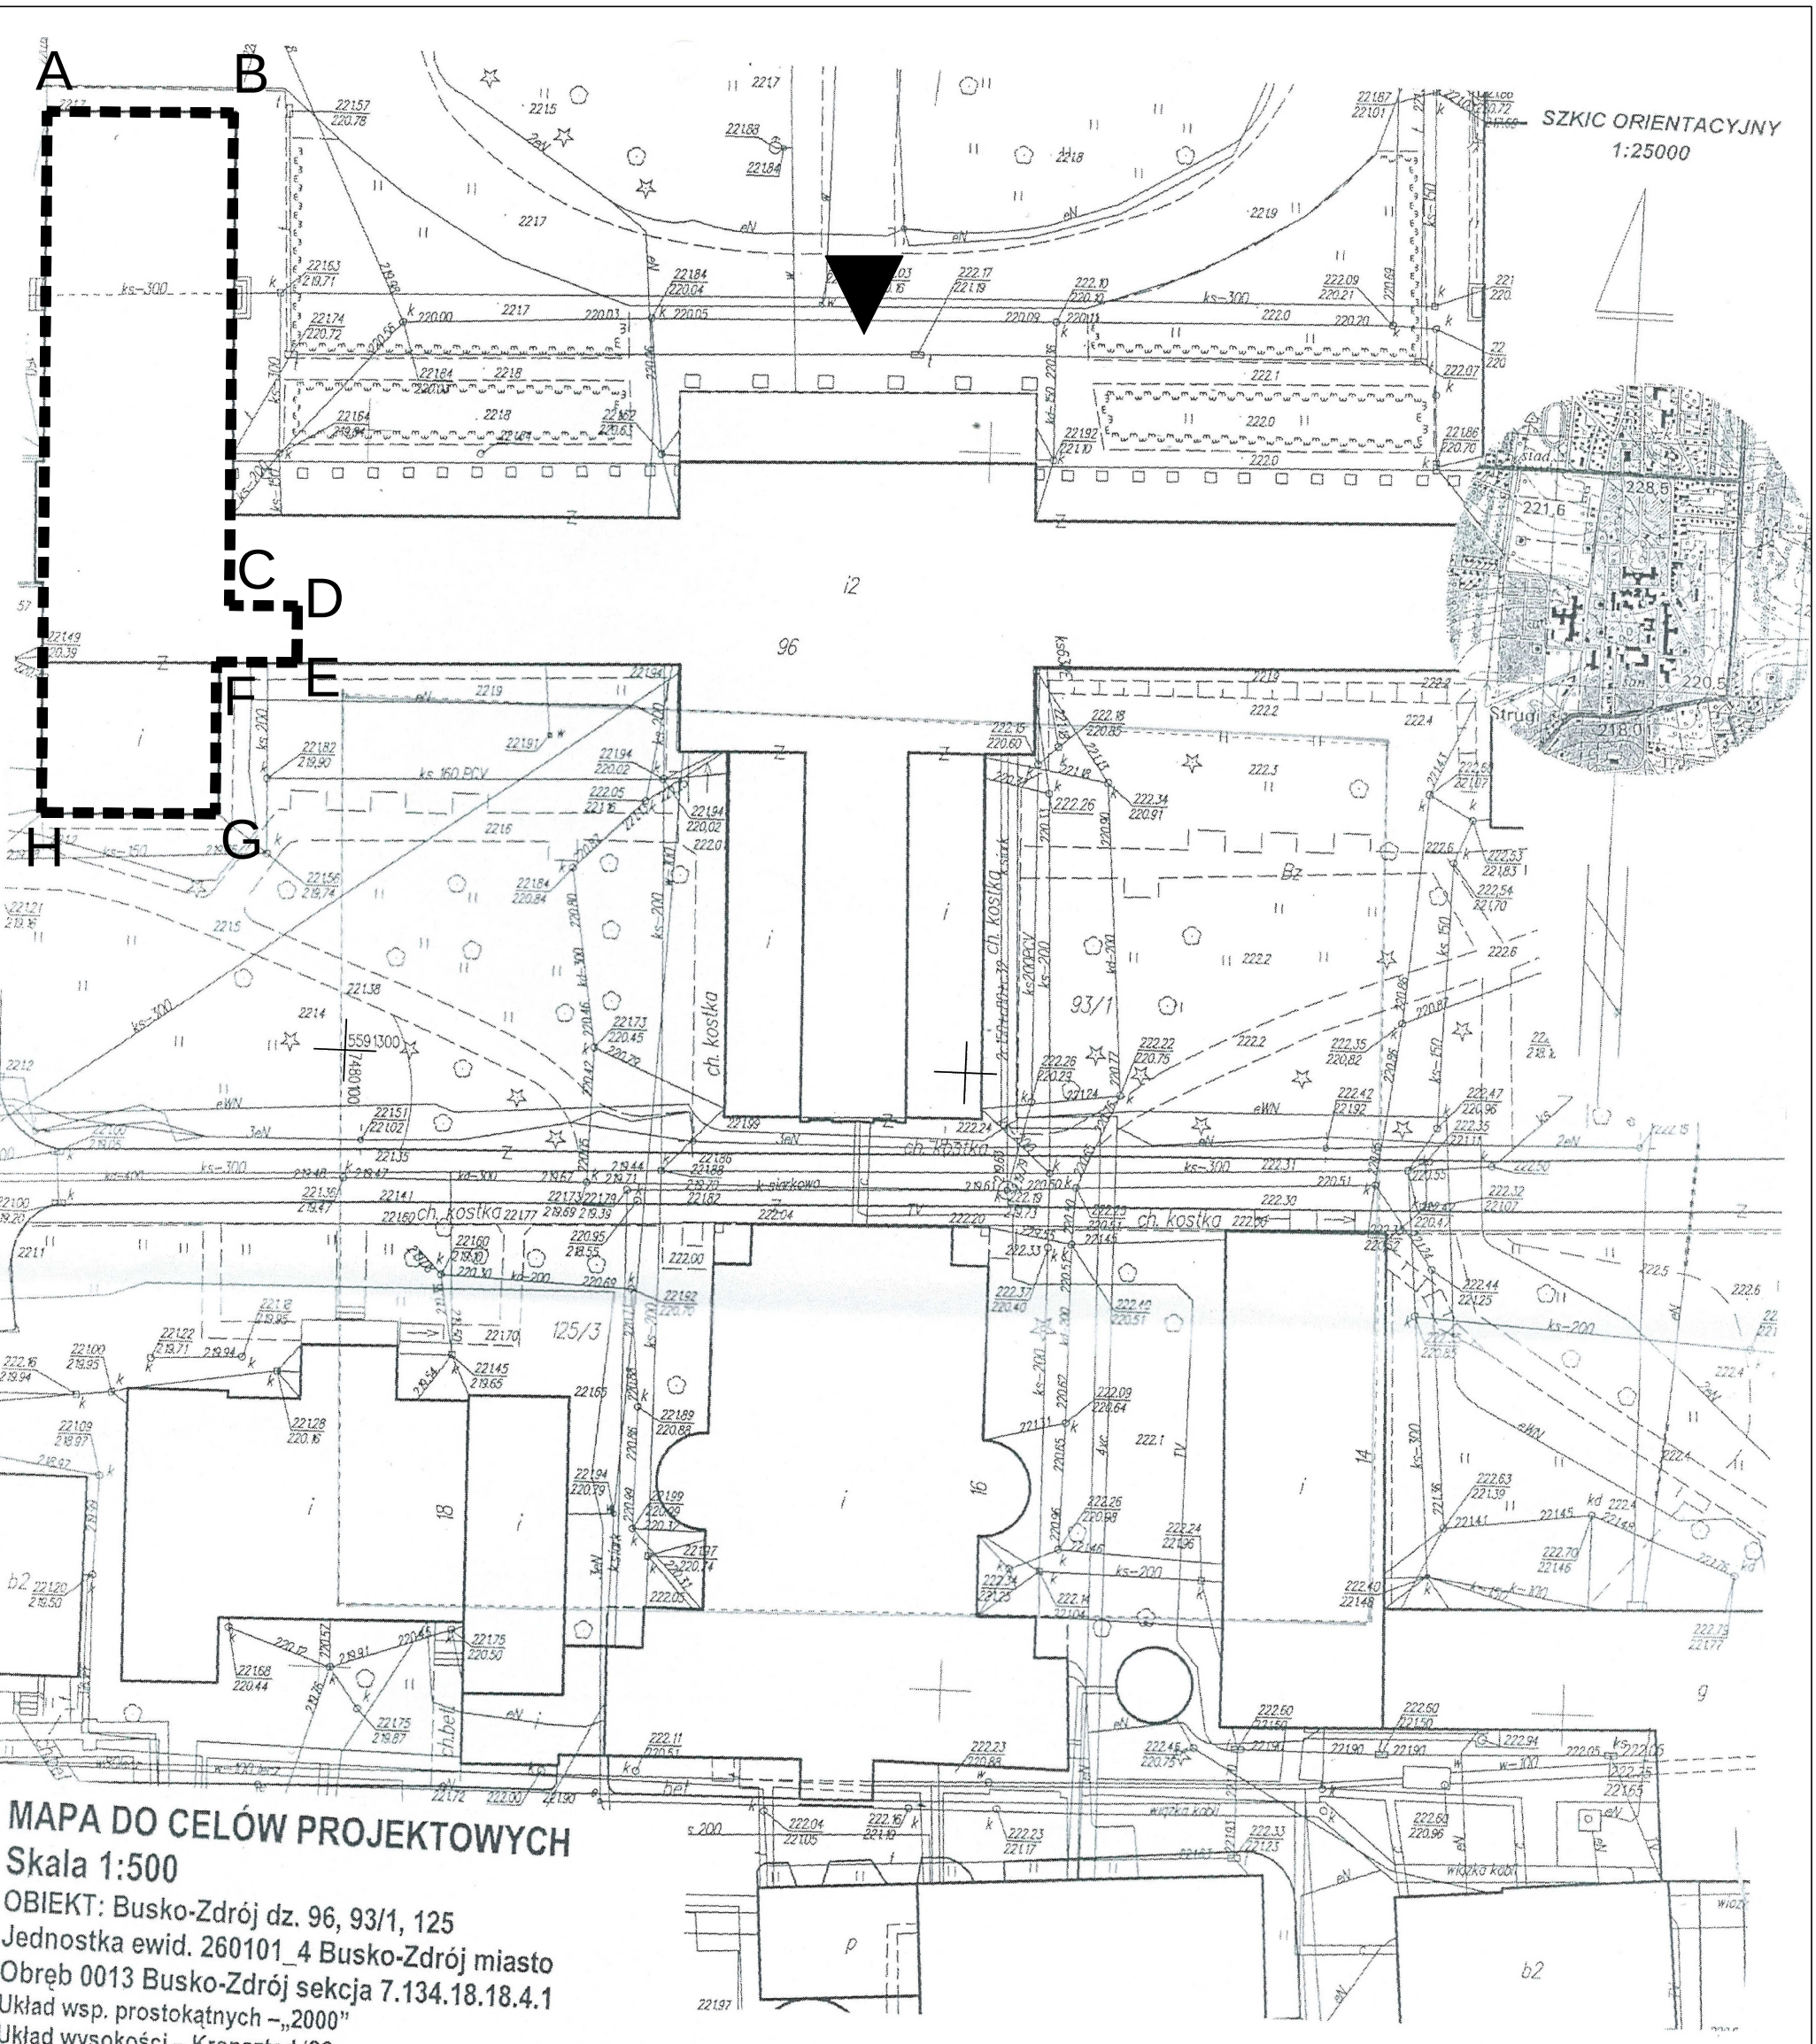


MAPA DO CELÓW PROJEKTOWYCH

Skala 1:500

OBIEKT: Busko-Zdrój dz. 96, 93/1, 125
Jednostka ewid. 260101_4 Busko-Zdrój miasto
Obręb 0013 Busko-Zdrój sekcja 7.134.18.18.4.1
Układ wsp. prostokątnych –„2000"
Układ wysokości – Kronsztad '86
m. Busko-Zdrój, powiat buski, woj. świętokrzyskie
Aktualizację mapy d/c projektowych wykonał: J.A.W.POMIAR s.c. Busko-Zdrój
Granice nieruchomości przyjęto na podstawie ewidencji gruntów.
W granicach projektowanej inwestycji budowlanej mapa została wykonana bez badania obciążenia służebnościami gruntowymi ujawnionymi w księgach wieczystych.
Nie wyklucza się istnienia w terenie, a nie wykazanych na niniejszej mapie urządzeń podziemnych, które nie były zgłoszone do inwentaryzacji, lub o których brak jest informacji w zasobach PODGiK.

Data opracowania mapy 10.04.2013 Nr kancelaryjny 014-39/2013

USŁUGI GEODEZYJNE
"J.A.W. POMIAR" s.c.
ul. Batorego 12, tel. (0-41) 378-12-20
28-100 Busko-Zdrój
Regon 290178629, NIP 655-10-06-680

GEODETA UPRAWNIONY
mgr inż. Janusz Staszek
ul. Jasna 38, 28-100 BUSKO ZDRÓJ
Nr uprawn. 10827

STAROSTA BUSKI
Powiatowy Ośrodek Dokumentacji Geodezyjnej i Kartograficznej w Busku-Zdroju
W obszarze oznaczonym linią czerwoną dokonano aktualizacji treści mapy zasadniczej. Dokumenty z pomiaru uzgodnionego przyjęto do zasobu powiatowego w dniu 16-05-2013
i zaewidencjonowano pod nr 014-39/13
GEODETA POWIATOWY

mgr inż. arch. Wawrzyniec K...
Uprawnienia do projektowania w specjalności architektonicznej
Nr RP-Upr. 514/91
-2-

Za zgodność z oryginałem


LEGENDA:

A---H Zakres opracowania (parter oraz I piętro)

Wejście główne do budynku

JEDNOSTKA PROJEKTOWA:	ARCH-TECH Sp. z o.o. Pracownia Architektury IDEADOM ul.Krakowska 110, 94-214 Łódź		
ADRES OBIEKTU:	28-100 Busko-Zdrój, ul. 1-go Maja 10, dz. nr ew. 96, obręb 13		
INWESTOR:	"UZDROWISKO BUSKO-ZDRÓJ" SPÓŁKA AKCYJNA, 28-100 BUSKO-ZDRÓJ, UL. GEN. F. RZEWUSKIEGO 1		
TYTUŁ OPRACOWANIA:	PROJEKT REMONTU POKOI W SKRZYDLE ZACHODNIM SANATORIUM UZDROWISKOWEGO „MARCONI".		
TREŚĆ OPRACOWANIA:	SYTUACJA	UPR. NR:	PODPIS
ARCHITEKTURA	mgr inż. arch. Weronika Dudak	5/B-690/ŁOIA/08	
WSPÓŁPRACA:	mgr inż. arch. Malwina Kroll		
	mgr inż. arch. Nina Olewińska		
SPRAWDZAJĄCY	mgr inż. arch. Agnieszka Pytel	9/R-328/ŁOIA/05	
DATA listopad 2014	BRANŻA: ARCHITEKTURA	SKALA: 1:500	NR RYS.: Z01

RZUT PARTERU
SKALA 1:250

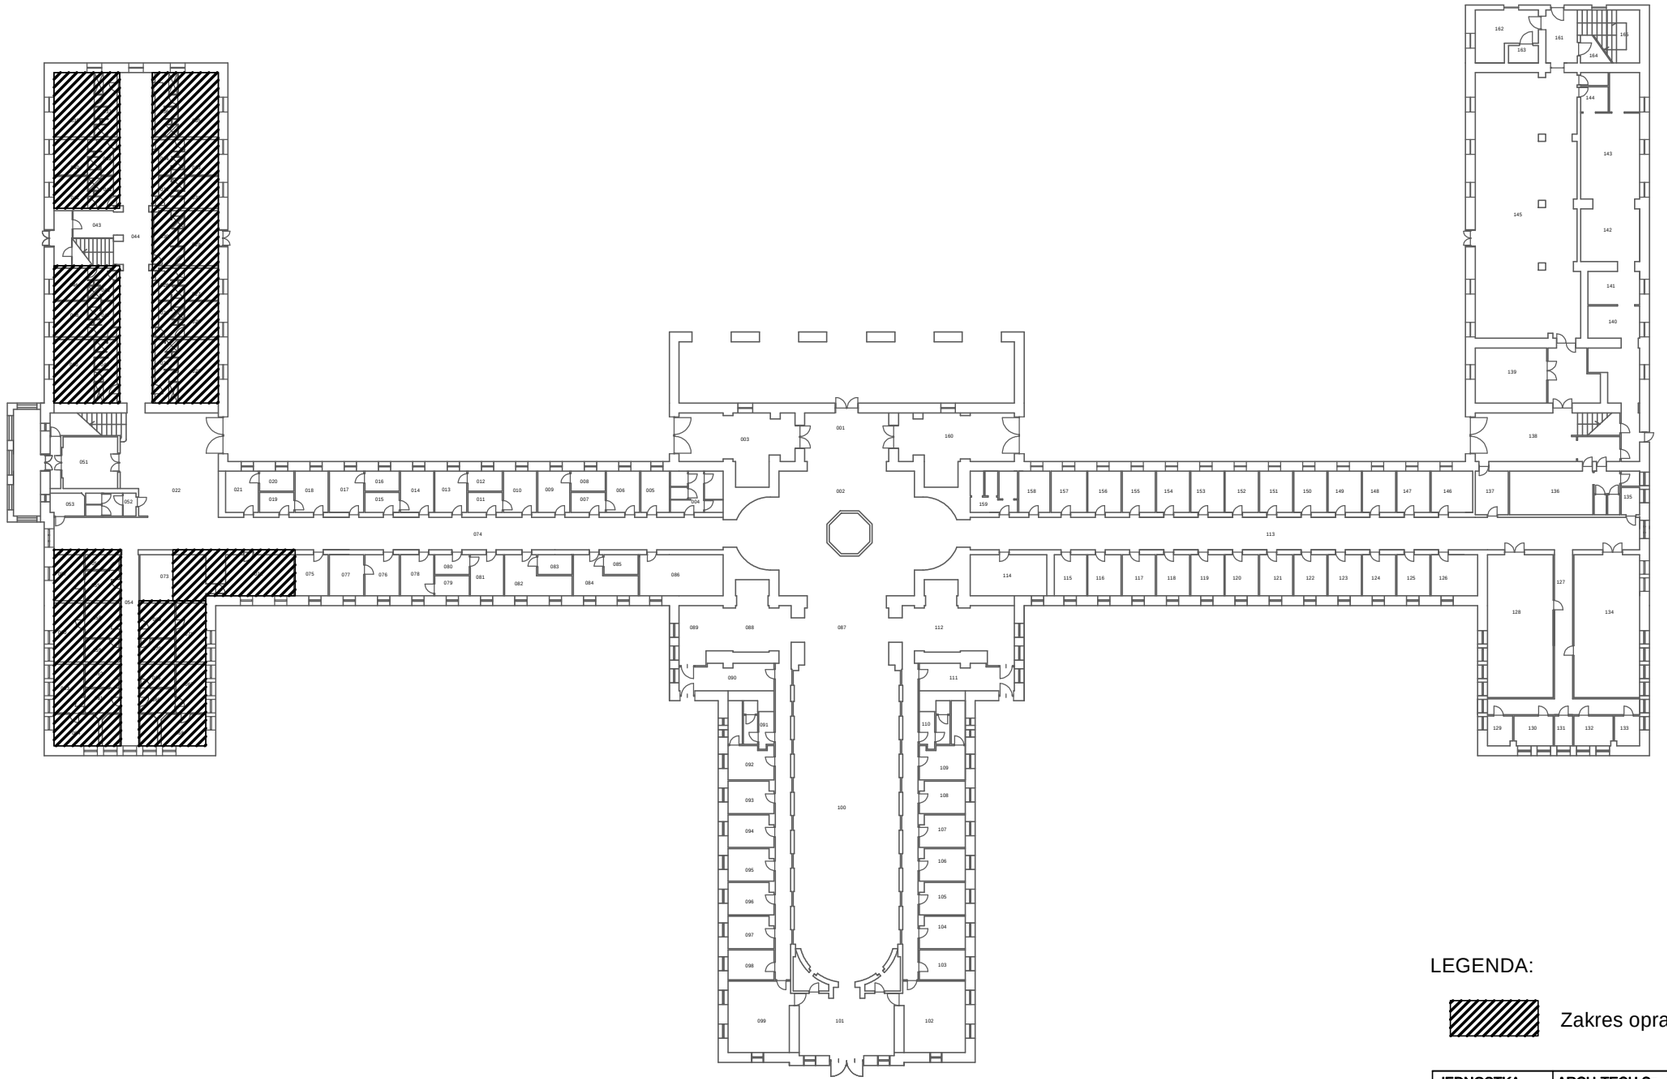


LEGENDA:

Zakres opracowania

JEDNOSTKA PROJEKTOWA:	ARCH-TECH Sp. z o.o. Pracownia Architektury IDEADOM ul.Krakowska 110, 94-214 Łódź		
ADRES OBIEKTU:	28-100 Busko-Zdrój, ul. 1-go Maja 10, dz. nr ew. 96, obręb 13		
INWESTOR:	"UZDROWISKO BUSKO-ZDRÓJ" SPÓŁKA AKCYJNA, 28-100 BUSKO-ZDRÓJ, UL. GEN. F. RZEWUSKIEGO 1		
TYTUŁ OPRACOWANIA:	PROJEKT REMONTU POKOI W SKRZYDLE ZACHODNIM SANATORIUM UZDROWISKOWEGO „MARCONI".		
TREŚĆ OPRACOWANIA:	ZAKRES OPRACOWANIA - PARTER	UPR. NR:	PODPIS
ARCHITEKTURA	mgr inż. arch. Weronika Dudak	5/B-690/ŁOIA/08	
WSPÓŁPRACA:	mgr inż. arch. Malwina Kroll		
	mgr inż. arch. Nina Olewińska		
SPRAWDZAJĄCY	mgr inż. arch. Agnieszka Pytel	9/R-328/ŁOIA/05	
DATA listopad 2014	BRANŻA: ARCHITEKTURA	SKALA: 1:250	NR RYS.: Z02

RZUT I PIĘTRA
SKALA 1:250

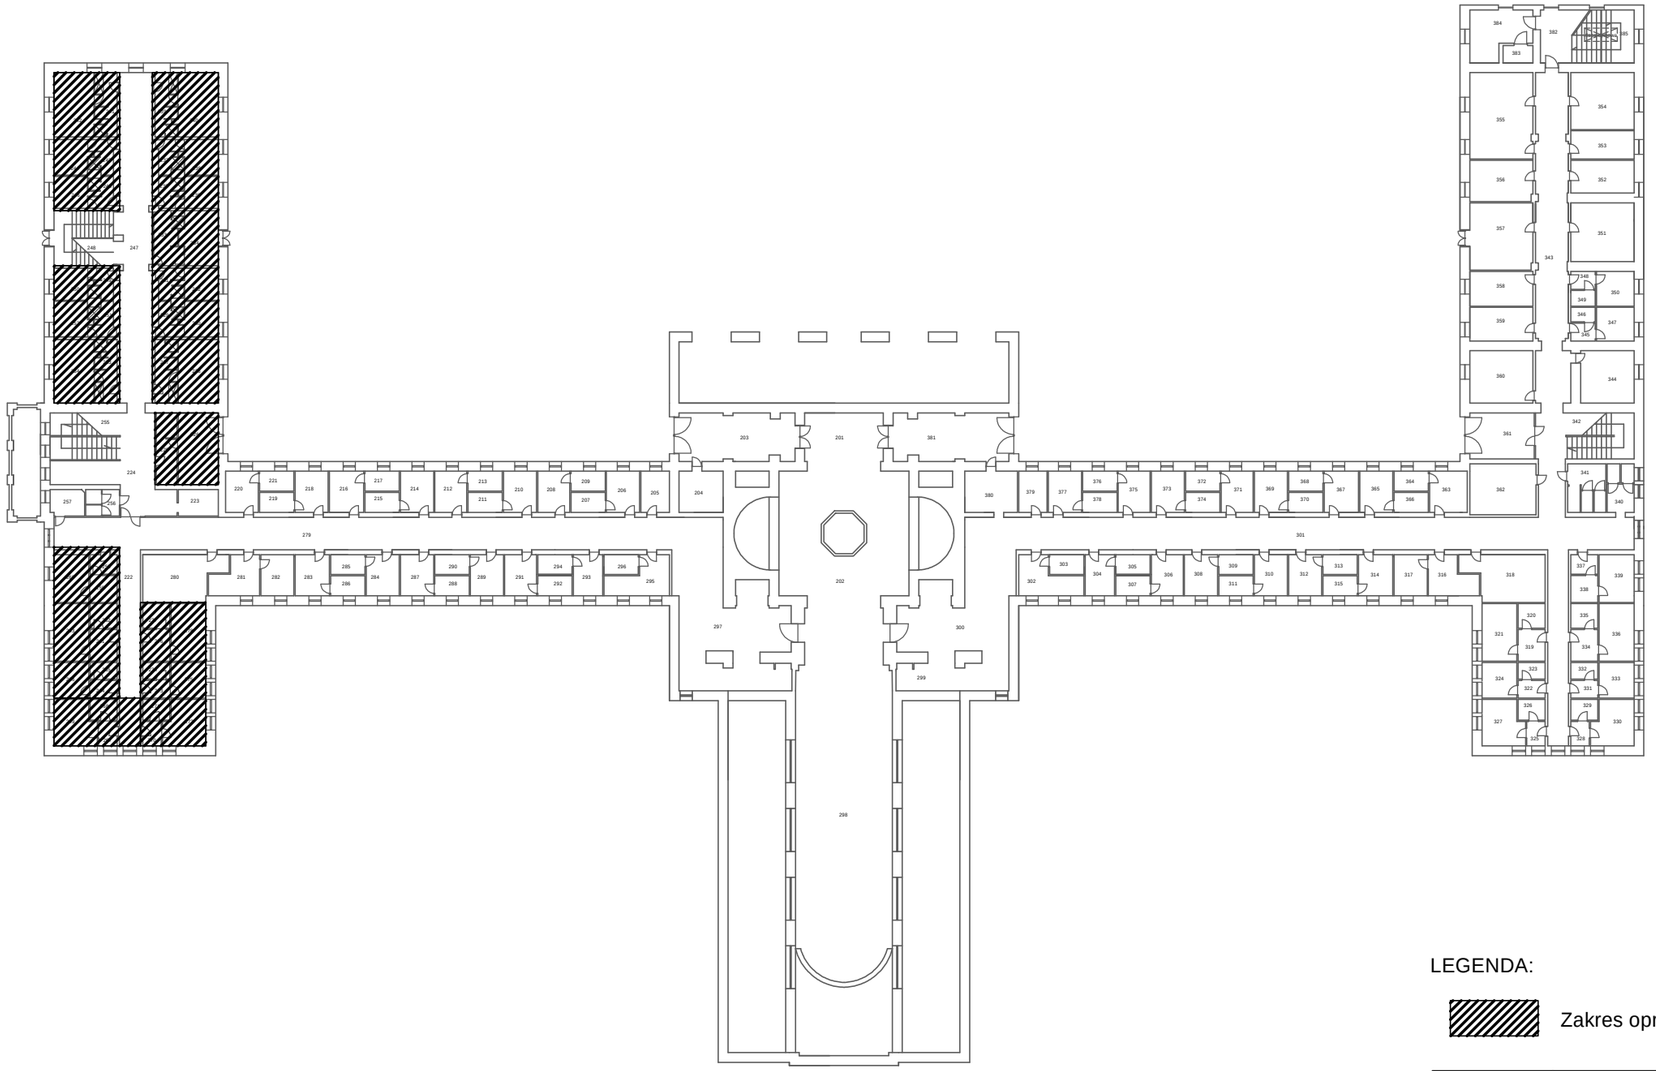

LEGENDA:

Zakres opracowania

JEDNOSTKA PROJEKTOWA:	ARCH-TECH Sp. z o.o. Pracownia Architektury IDEADOM ul.Krakowska 110, 94-214 Łódź		
ADRES OBIEKTU:	28-100 Busko-Zdrój, ul. 1-go Maja 10, dz. nr ew. 96, obręb 13		
INWESTOR:	"UZDROWISKO BUSKO-ZDRÓJ" SPÓŁKA AKCYJNA, 28-100 BUSKO-ZDRÓJ, UL. GEN. F. RZEWUSKIEGO 1		
TYTUŁ OPRACOWANIA:	PROJEKT REMONTU POKOI W SKRZYDLE ZACHODNIM SANATORIUM UZDROWISKOWEGO „MARCONI".		
TREŚĆ OPRACOWANIA:	ZAKRES OPRACOWANIA - I PIĘTRO	UPR. NR:	PODPIS
ARCHITEKTURA	mgr inż. arch. Weronika Dudak	5/B-690/ŁOIA/08	
WSPÓŁPRACA:	mgr inż. arch. Malwina Kroll		
	mgr inż. arch. Nina Olewińska		
SPRAWDZAJĄCY	mgr inż. arch. Agnieszka Pytel	9/R-328/ŁOIA/05	
DATA listopad 2014	BRANŻA: ARCHITEKTURA	SKALA: 1:250	NR RYS.: Z03