
POKOJ 110A
APARTAMENT

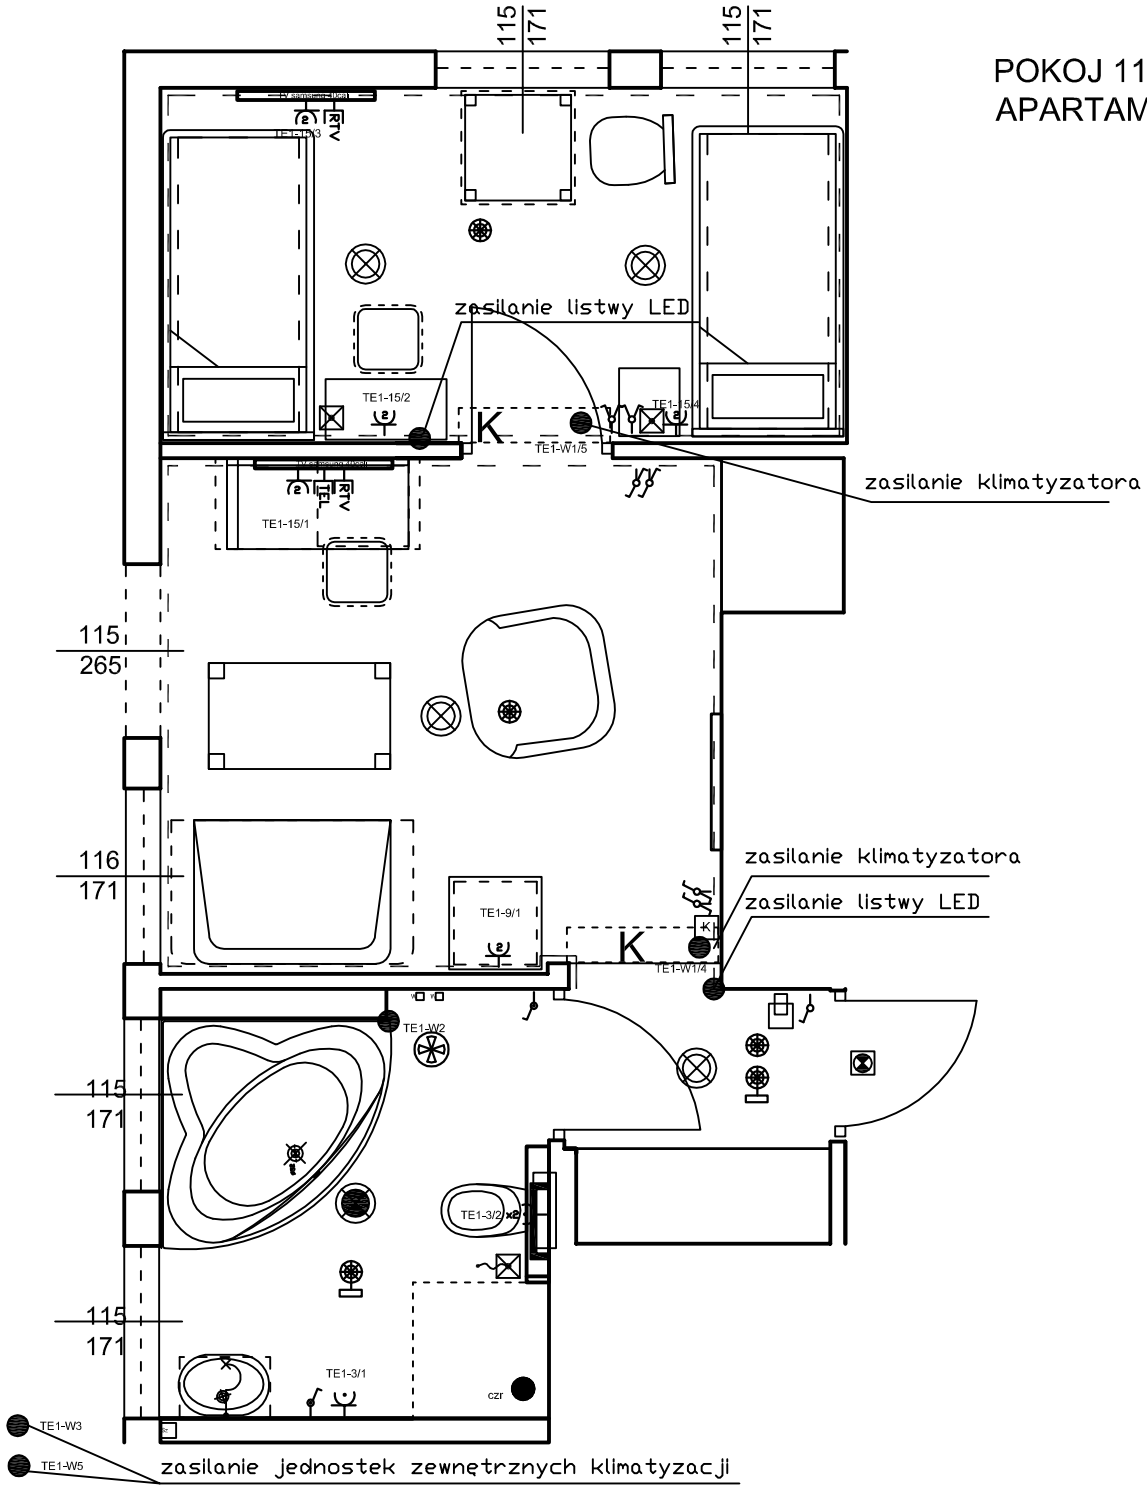

Zasilanie oświetlenia z obwodu TE1-□3

□prawy oświetleniowe zostały przyjęte zgodnie z projektem architektury

Instalacja SSP poza zakresem, wg oddzielnego opracowania

JEDNOSTKA PROJEKTOWA:	ARCH-TECH Sp. z o.o. Pracownia Architektury IDEADOM ul.Krakowska 110, 94-214 Łódź		
ADRES OBIEKTU:	ul. 1-go Maja 10, 28-100 Busko-Zdrój, dz. nr 96 obręb 13		
INWESTOR:	Uzdrowisko Busko-Zdrój Spółka Akcyjna 28-100 BUSKO-ZDRÓJ UL. GEN. F. RZEWUSKIEGO 1		
TYTUŁ OPRACOWANIA:	PROJEKT REMONTU POKOI W SKRZYDLE ZACHODNIM SANATORIUM UZDROWISKA MARCONI		
TREŚĆ OPRACOWANIA:	RZUT I PIĘTRA - INSTALACJE ELEKTRYCZNE POKÓJ Nr 110A	UPR. NR:	PODPIS
ELEKTRYKA:	mgr inż. Sławomir Wochniak	147/01/WŁ	
WSPÓŁPRACA:	mgr inż. Piotr Papierski		
SPRAWDZAJĄCY	mgr inż. Stanisław Ćwirko-Godycki	239/01/WŁ	
DATA listopad 2014	BRANŻA: ELEKTRYKA	SKALA: 1:50	NR RYS.: E-22