
pokój nr 17

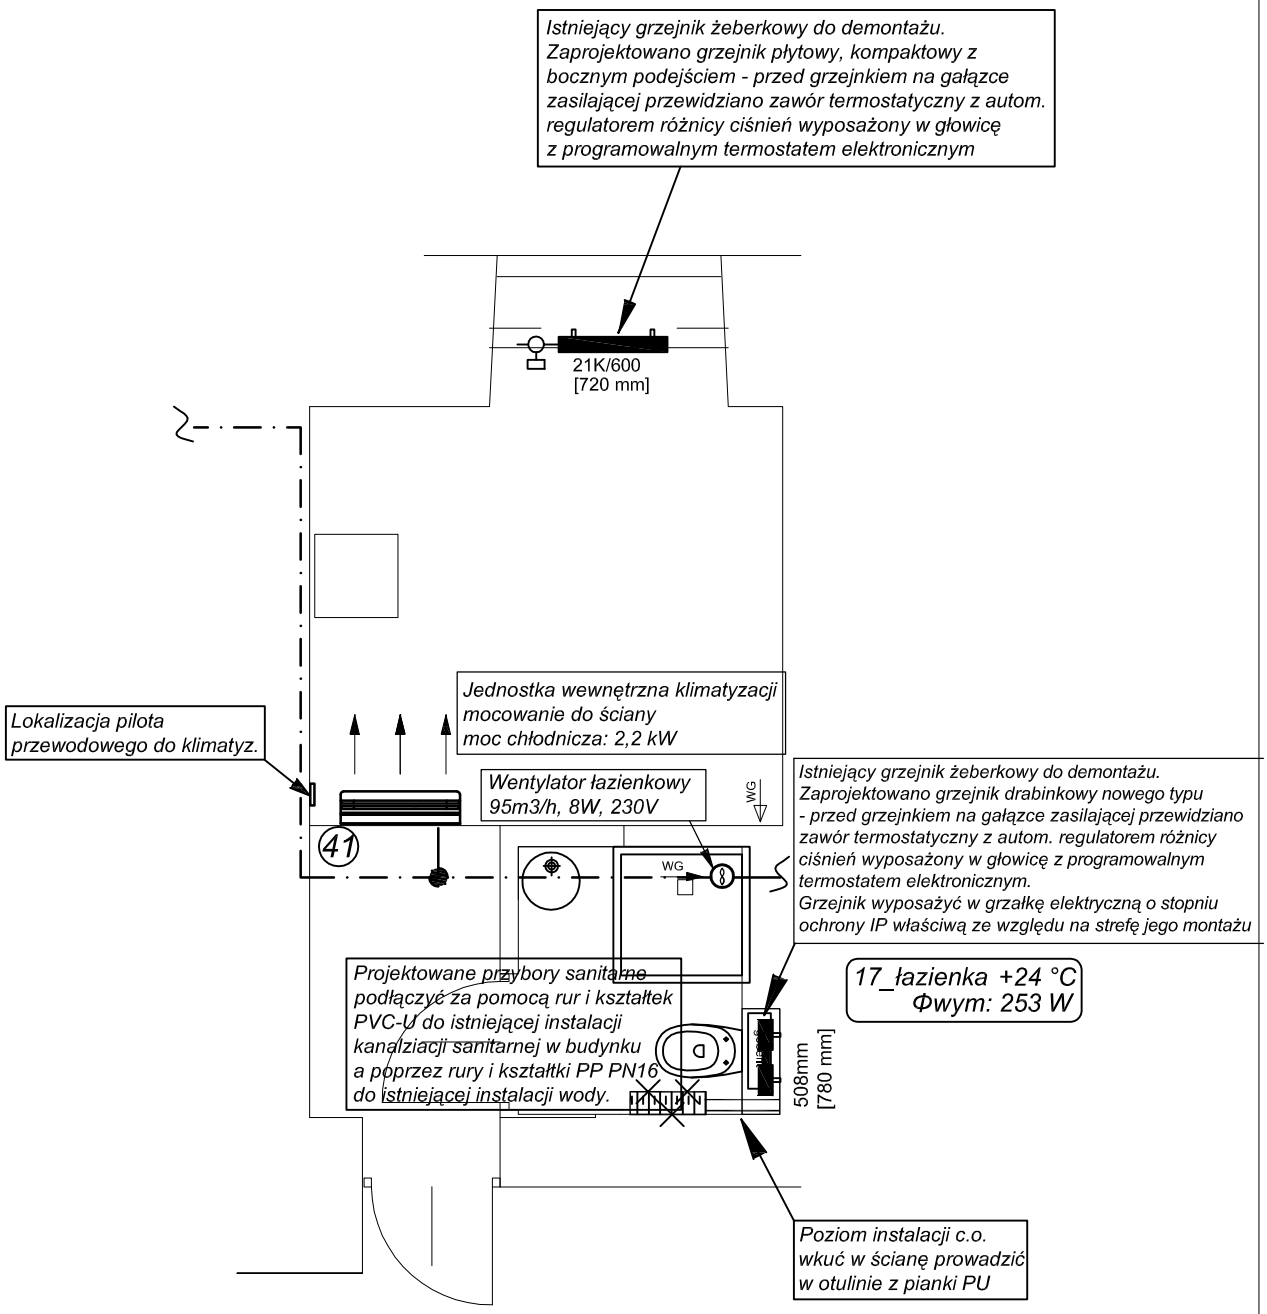


*UWAGA:*
*skropliny z jednostek wewnętrznych klimatyzacji podłączyć nad syfonem umywalkowym*

*LEGENDA*

*— · — · — - instalacja czynnika chłodniczego prowadzić w bruzdach ściennych i w przestrzeni sufitu podwieszanego*

*UWAGA:*
*istniejącą instalacje c.o. prowadzoną naściennie należy zdemontować i rurami pex/al/pex poprowadzić podtynkowo w izolacji termicznej*

*UWAGA:*
*w przestrzeni sypialni oraz salonów instalację czynnika chłodniczego klimatyzatorów prowadzić **bezwzględnie** w zabudowie lub w bruzdach ściennych; w pozostałych pomieszczeniach w przestrzeni nad sufitem podwieszanym*


P.U.H. PIOKUR
93-520 ŁÓDŹ, UL. SMOCZA 5/7 m.59 TEL. 0 601 36 42 05


| | | | | |
|---|---|---|---|---|
| TEMAT OPRACOWANIA: PROJEKT REMONTU POKOI W SKRZYDLE ZACHODNIM SANATORIUM UZDROWSKOWEGO "MARCONI" | | | | |
| INWESTOR : "Uzdrowisko Busko - Zdrój" Spółka Akcyjna, 28-100 Busko - Zdrój, ul. Gen. F. Rzewuskiego | | | | |
| ADRES INWESTYCJI : ul 1-go Maja 10, dz. nr ew. 96, obręb 13, 21-100 Busko-Zdrój | | | | |
| TYTUŁ RYSUNKU: Rzut parteru - instalacje sanitarne, grzewcze i klimatyzacyjne. **Pokój nr 17** | | | | |
| PROJEKTANT: | UPR. PROJ. | PODPIS | BRANŻA: INST. SANITARNE | |
| mgr inż. Piotr Kurpienik | 83/00/WŁ | | FAZA: | PROJ. BUD./WYK. |
| WSPÓŁPRACA: | | | | |
| mgr inż. Marcin Siwocha | | | DATA: | listopad 2014 |
| SPRAWDZAJĄCY: | | | SKALA: | 1:50 |
| mgr inż. Norbert Jastrzębski | LOD/0655/PWOS/06 | | NUMER RYSUNKU: | IS/12 |