



ściany istniejące

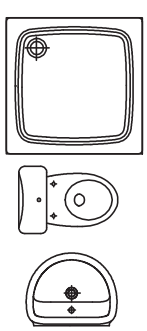

istniejące wyposażenie sanitarne

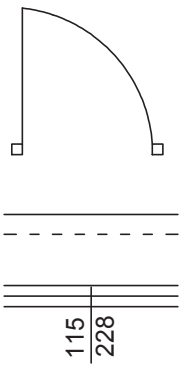

istniejąca stolarka drzwiowa i okienne

drzwiczki rewizyjne inst

istniejąca bateria natryskowa

istniejący grzejnik rurkowy (podłączenia poziome pod grzejnikiem.ok.1,2-1,3 lub boczne 1,2-2,0m) z podłączeniem do gniazdka na wys.ok.1,0m

istniejący grzejnik żeberkowy w łazience pod sufitem

w pokoju we wnęce pod oknem lub przy ścianie pod parapetem

istniejący grzejnik płytowy


istniejące rury c.o. w poziomie pod sufitem, na wys.parapetu lub w pionie

wejście do pokoju

JEDNOSTKA PROJEKTOWA:	ARCH-TECH Sp. z o.o. Pracownia Architektury IDEADOM ul.Krakowska 110, 94-214 Łódź			
ADRES OBIEKTU:	28-100 Busko-Zdrój, ul. 1-go Maja 10, dz. nr ew. 96, obręb 13			
INWESTOR:	UZDROWSKO BUSKO-ZDRÓJ SPÓŁKA AKCYJNA, 28-100 BUSKO ZDRÓJ, UL. GEN. F. RZEWUSKIEGO 1			
TYTUŁ OPRACOWANIA:	PROJEKT REMONTU POKOI W SKRZYDLA ZACHODNIM SANATORIUM UZDROWISKOWEGO "MARCONI".			
TREŚĆ OPRACOWANIA:	LEGENDA DO RZUTÓW		UPR. NR:	PODPIS
ARCHITEKTURA	mgr inż. arch. Weronika Dudak		5/B-690/ŁOIA/08	
WSPÓŁPRACA:	mgr inż. arch. Malwina Kroll			
	mgr inż. arch. Nina Olewińska			
SPRAWDZAJĄCY	mgr inż. arch. Agnieszka Pytel		9/R-328/ŁOIA/05	
DATA listopad 2014	BRANŻA: INWENTARYZACJA	PROJEKT WYKONAWCZY	SKALA: 1:50	NR RYS.: Iw0

Pokój nr 8

ŁAZIENKA
posadzka-terakota
sufit-rozbieralny 60x60
ściany-płytki/tynk+farba
wys.2,88m

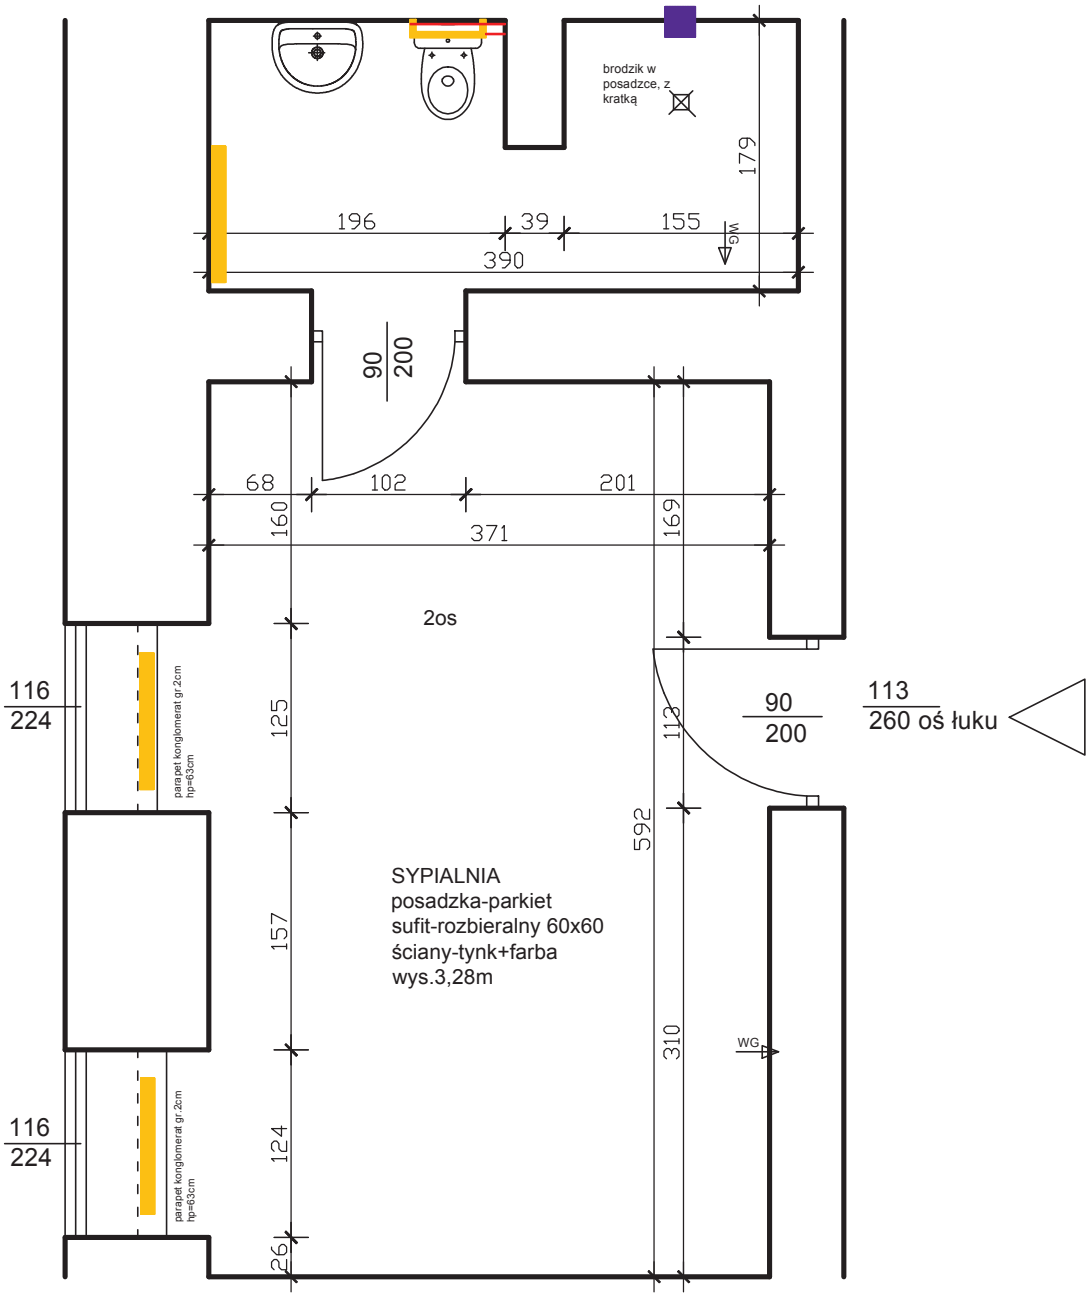


JEDNOSTKA PROJEKTOWA:	ARCH-TECH Sp. z o.o. Pracownia Architektury IDEADOM ul.Krakowska 110, 94-214 Łódź		
ADRES OBIEKTU:	28-100 Busko-Zdrój, ul. 1-go Maja 10, dz. nr ew. 96, obręb 13		
INWESTOR:	UZDROWSKO BUSKO-ZDRÓJ SPÓŁKA AKCYJNA, 28-100 BUSKO ZDRÓJ, UL. GEN. F. RZEWUSKIEGO 1		
TYTUŁ OPRACOWANIA:	PROJEKT REMONTU POKOI W SKRZYDLA ZACHODNIM SANATORIUM UZDROWISKOWEGO "MARCONI".		
TREŚĆ OPRACOWANIA:	RZUT PARTERU - POKÓJ Nr8	UPR. NR:	PODPIS
ARCHITEKTURA	mgr inż. arch. Weronika Dudak	5/B-690/ŁOIA/08	
WSPÓŁPRACA:	mgr inż. arch. Malwina Kroll		
	mgr inż. arch. Nina Olewińska		
SPRAWDZAJĄCY	mgr inż. arch. Agnieszka Pytel	9/R-328/ŁOIA/05	
DATA listopad 2014	BRANŻA: INWENTARYZACJA	PROJEKT WYKONAWCZY	SKALA: 1:50 / NR RYS.: Iw1

Uwaga!
Wielkości podane na rysunkach mogą nieznacznie odbiegać od pomiarów rzeczywistych w zależności od metody oraz wysokości obmiaru.

APARTAMENT Pokój nr 9

ŁAZIENKA
posadzka-terakota
sufit-rozbieralny 60x60
ściany-płytki
wys.2,88m

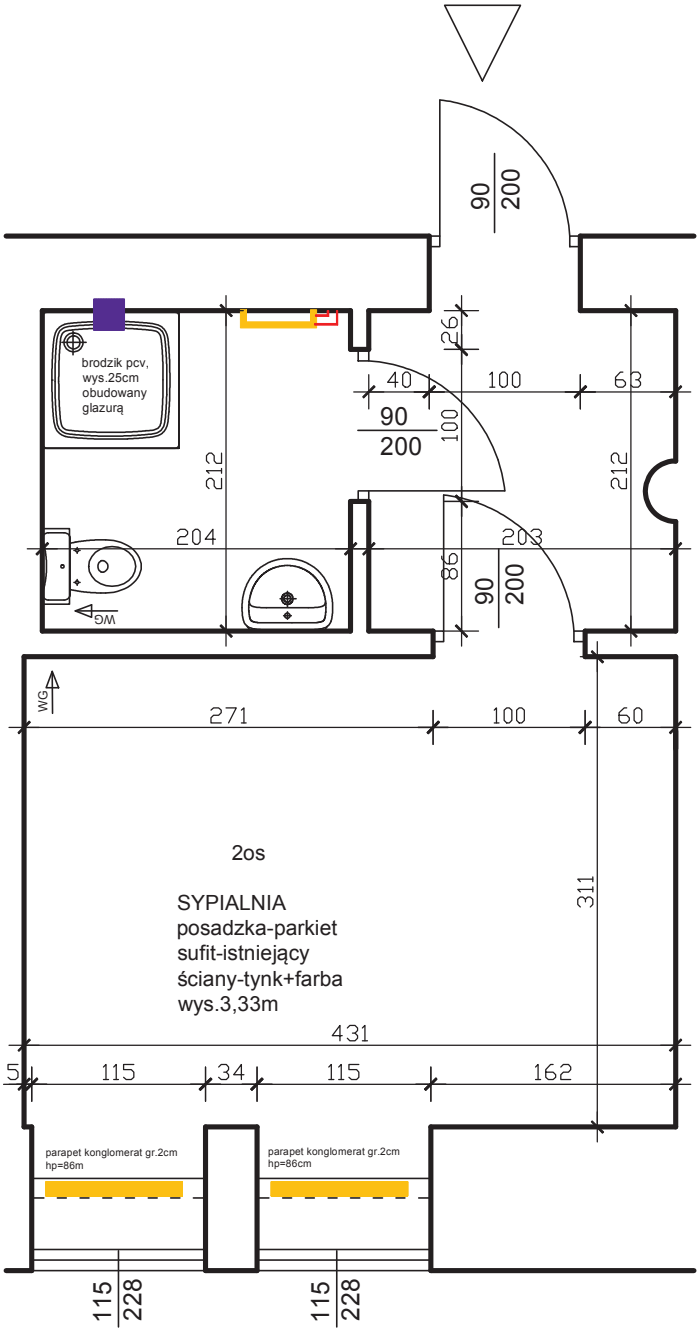


PRZEDSIONEK
posadzka-parkiet
sufit-rozbieralny 60x60
ściany-tynk+farba
wys.2,88m

Uwaga!
Wielkości podane na rysunkach mogą nieznacznie odbiegać od pomiarów rzeczywistych w zależności od metody oraz wysokości obmiaru.

JEDNOSTKA PROJEKTOWA:	ARCH-TECH Sp. z o.o. Pracownia Architektury IDEADOM ul.Krakowska 110, 94-214 Łódź			
ADRES OBIEKTU:	28-100 Busko-Zdrój, ul. 1-go Maja 10, dz. nr ew. 96, obręb 13			
INWESTOR:	UZDROWSKO BUSKO-ZDRÓJ SPÓŁKA AKCYJNA, 28-100 BUSKO ZDRÓJ, UL. GEN. F. RZEWUSKIEGO 1			
TYTUŁ OPRACOWANIA:	PROJEKT REMONTU POKOI W SKRZYDLA ZACHODNIM SANATORIUM UZDROWISKOWEGO "MARCONI".			
TREŚĆ OPRACOWANIA:	RZUT PARTERU - POKÓJ Nr9		UPR. NR:	PODPIS
ARCHITEKTURA	mgr inż. arch. Weronika Dudak		5/B-690/ŁOIA/08	
WSPÓŁPRACA:	mgr inż. arch. Malwina Kroll			
	mgr inż. arch. Nina Olewińska			
SPRAWDZAJĄCY	mgr inż. arch. Agnieszka Pytel		9/R-328/ŁOIA/05	
DATA listopad 2014	BRANŻA: INWENTARYZACJA	PROJEKT WYKONAWCZY	SKALA: 1:50	NR RYS.: Iw2


APARTAMENT Pokój nr 10

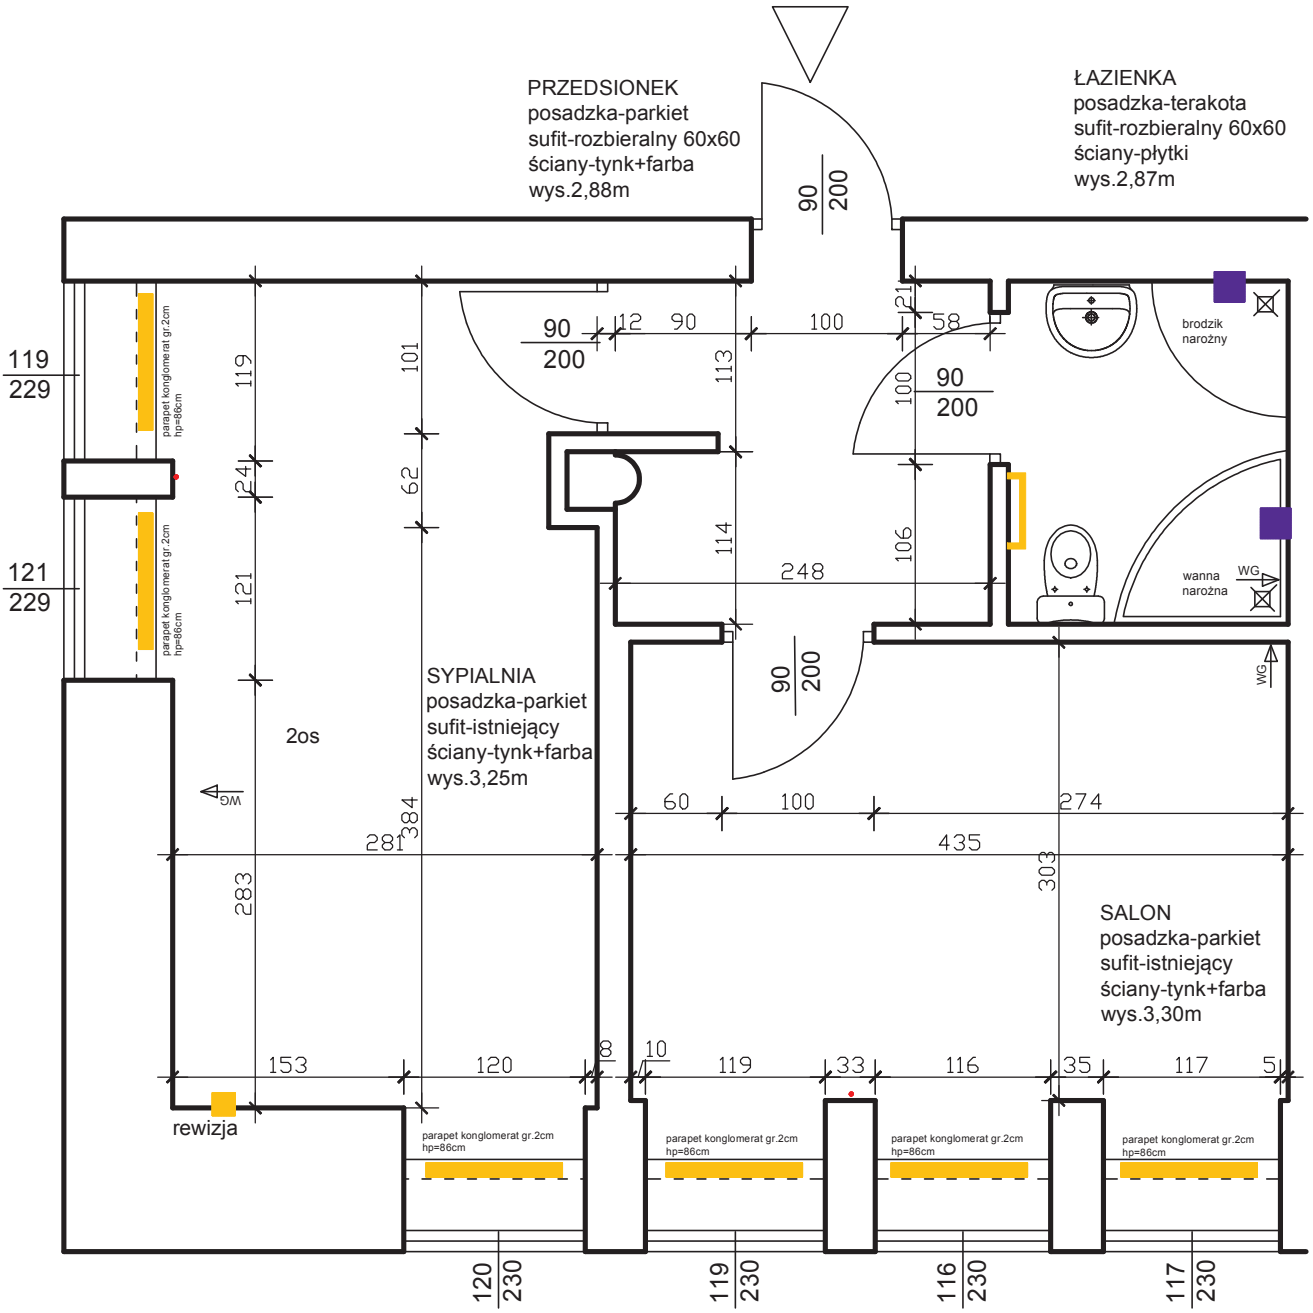

Uwaga!
Wielkości podane na rysunkach mogą nieznacznie odbiegać od pomiarów rzeczywistych w zależności od metody oraz wysokości obmiaru.

JEDNOSTKA PROJEKTOWA:	ARCH-TECH Sp. z o.o. Pracownia Architektury IDEADOM ul.Krakowska 110, 94-214 Łódź			
ADRES OBIEKTU:	28-100 Busko-Zdrój, ul. 1-go Maja 10, dz. nr ew. 96, obręb 13			
INWESTOR:	UZDROWSKO BUSKO-ZDRÓJ SPÓŁKA AKCYJNA, 28-100 BUSKO ZDRÓJ, UL. GEN. F. RZEWUSKIEGO 1			
TYTUŁ OPRACOWANIA:	PROJEKT REMONTU POKOI W SKRZYDLA ZACHODNIM SANATORIUM UZDROWISKOWEGO "MARCONI".			
TREŚĆ OPRACOWANIA:	RZUT PARTERU - POKÓJ Nr10		UPR. NR:	PODPIS
ARCHITEKTURA	mgr inż. arch. Weronika Dudak		5/B-690/ŁOIA/08	
WSPÓŁPRACA:	mgr inż. arch. Malwina Kroll			
	mgr inż. arch. Nina Olewińska			
SPRAWDZAJĄCY	mgr inż. arch. Agnieszka Pytel		9/R-328/ŁOIA/05	
DATA listopad 2014	BRANŻA: INWENTARYZACJA	PROJEKT WYKONAWCZY	SKALA: 1:50	NR RYS.: Iw3


APARTAMENT Pokój nr 11

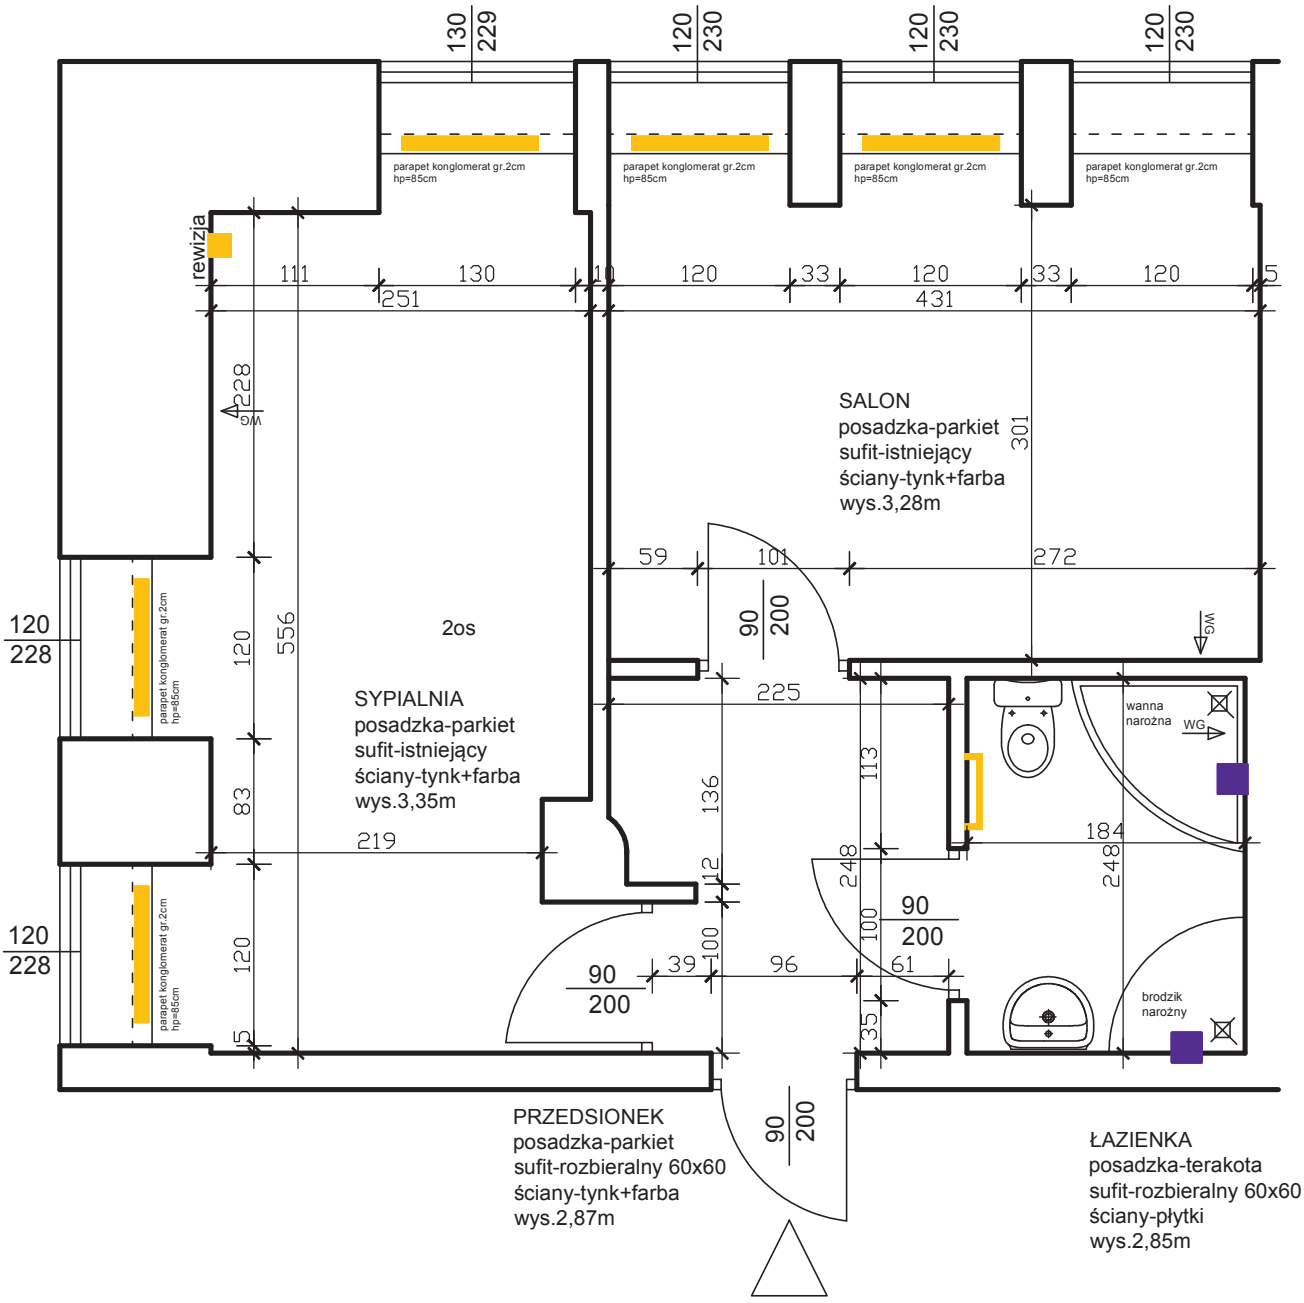

JEDNOSTKA PROJEKTOWA:	ARCH-TECH Sp. z o.o. Pracownia Architektury IDEADOM ul.Krakowska 110, 94-214 Łódź			
ADRES OBIEKTU:	28-100 Busko-Zdrój, ul. 1-go Maja 10, dz. nr ew. 96, obręb 13			
INWESTOR:	UZDROWSKO BUSKO-ZDRÓJ SPÓŁKA AKCYJNA, 28-100 BUSKO ZDRÓJ, UL. GEN. F. RZEWUSKIEGO 1			
TYTUŁ OPRACOWANIA:	PROJEKT REMONTU POKOI W SKRZYDLA ZACHODNIM SANATORIUM UZDROWISKOWEGO "MARCONI".			
TREŚĆ OPRACOWANIA:	RZUT PARTERU - POKÓJ Nr11		UPR. NR:	PODPIS
ARCHITEKTURA	mgr inż. arch. Weronika Dudak		5/B-690/ŁOIA/08	
WSPÓŁPRACA:	mgr inż. arch. Malwina Kroll			
	mgr inż. arch. Nina Olewińska			
SPRAWDZAJĄCY	mgr inż. arch. Agnieszka Pytel		9/R-328/ŁOIA/05	
DATA listopad 2014	BRANŻA: INWENTARYZACJA	PROJEKT WYKONAWCZY	SKALA: 1:50	NR RYS.: Iw4

Uwaga!
Wielkości podane na rysunkach mogą nieznacznie odbiegać od pomiarów rzeczywistych w zależności od metody oraz wysokości obmiaru.

APARTAMENT Pokój nr 12

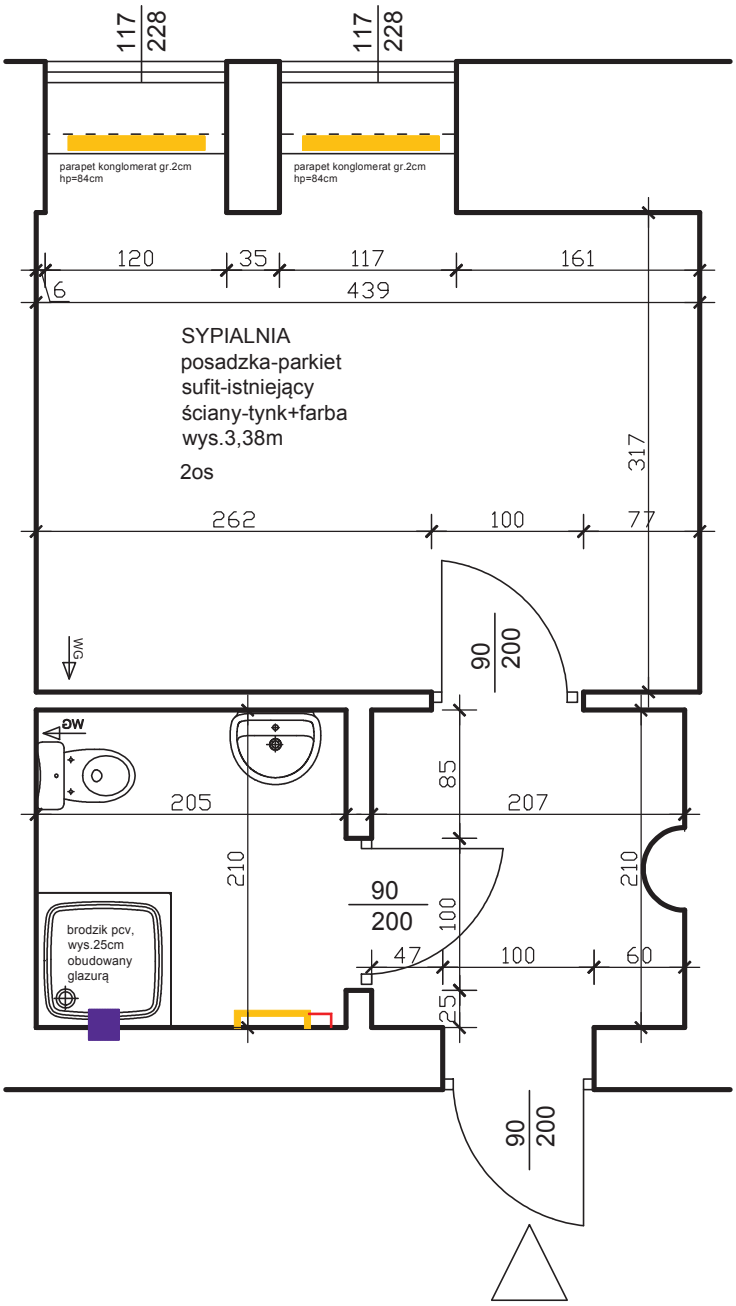


ŁAZIENKA
posadzka-terakota
sufit-rozbieralny 60x60
ściany-płytki
wys.2,88m

PRZEDSIONEK
posadzka-parkiet
sufit-rozbieralny 60x60
ściany-tynk+farba
wys.2,88m

Uwaga!
Wielkości podane na rysunkach mogą nieznacznie odbiegać od pomiarów rzeczywistych w zależności od metody oraz wysokości obmiaru.

JEDNOSTKA PROJEKTOWA:	ARCH-TECH Sp. z o.o. Pracownia Architektury IDEADOM ul.Krakowska 110, 94-214 Łódź			
ADRES OBIEKTU:	28-100 Busko-Zdrój, ul. 1-go Maja 10, dz. nr ew. 96, obręb 13			
INWESTOR:	UZDROWSKO BUSKO-ZDRÓJ SPÓŁKA AKCYJNA, 28-100 BUSKO ZDRÓJ, UL. GEN. F. RZEWUSKIEGO 1			
TYTUŁ OPRACOWANIA:	PROJEKT REMONTU POKOI W SKRZYDLA ZACHODNIM SANATORIUM UZDROWISKOWEGO "MARCONI".			
TREŚĆ OPRACOWANIA:	RZUT PARTERU - POKÓJ Nr12		UPR. NR:	PODPIS
ARCHITEKTURA	mgr inż. arch. Weronika Dudak		5/B-690/ŁOIA/08	
WSPÓŁPRACA:	mgr inż. arch. Malwina Kroll			
	mgr inż. arch. Nina Olewińska			
SPRAWDZAJĄCY	mgr inż. arch. Agnieszka Pytel		9/R-328/ŁOIA/05	
DATA listopad 2014	BRANŻA: INWENTARYZACJA	PROJEKT WYKONAWCZY	SKALA: 1:50	NR RYS.: Iw5


APARTAMENT Pokój nr 13

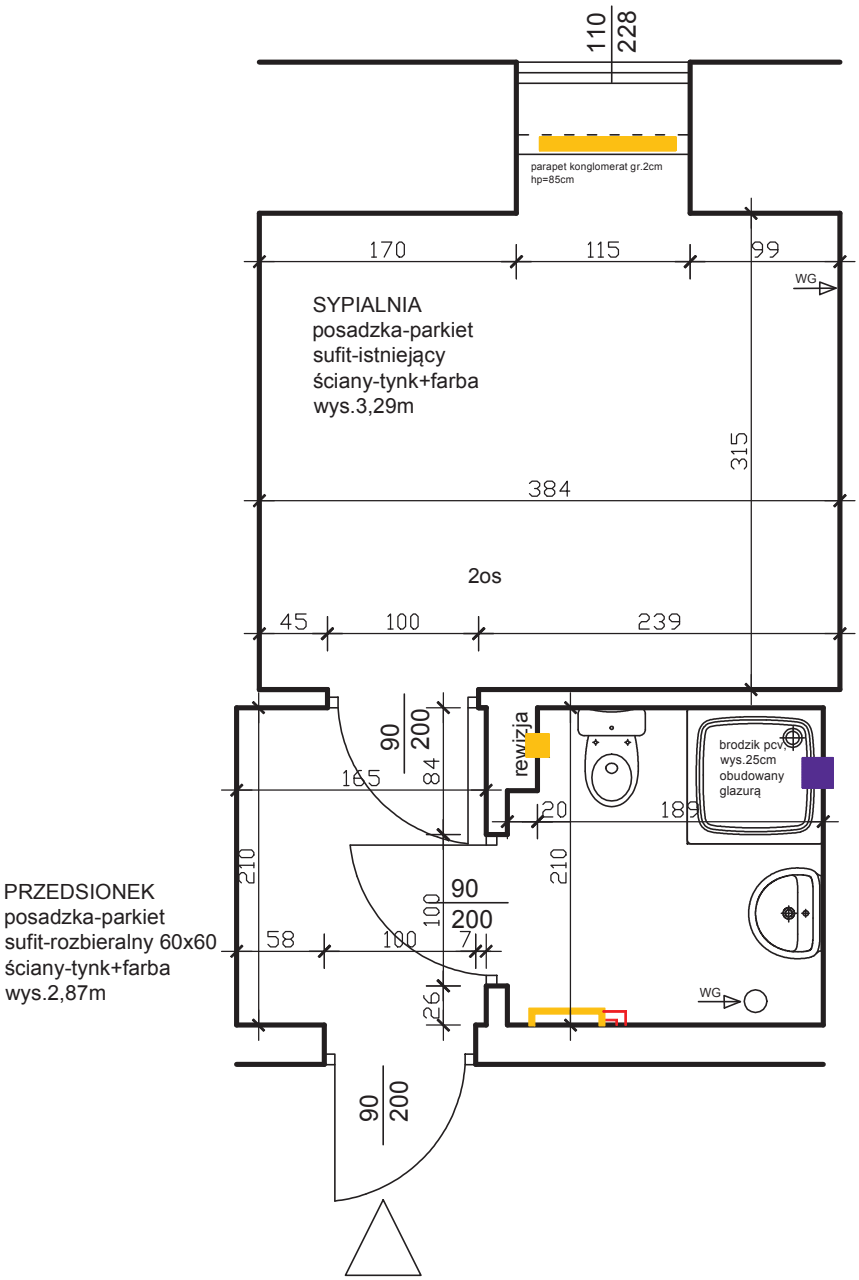

Uwaga!
Wielkości podane na rysunkach mogą nieznacznie odbiegać od pomiarów rzeczywistych w zależności od metody oraz wysokości obmiaru.

JEDNOSTKA PROJEKTOWA:	ARCH-TECH Sp. z o.o. Pracownia Architektury IDEADOM ul.Krakowska 110, 94-214 Łódź			
ADRES OBIEKTU:	28-100 Busko-Zdrój, ul. 1-go Maja 10, dz. nr ew. 96, obręb 13			
INWESTOR:	UZDROWSKO BUSKO-ZDRÓJ SPÓŁKA AKCYJNA, 28-100 BUSKO ZDRÓJ, UL. GEN. F. RZEWUSKIEGO 1			
TYTUŁ OPRACOWANIA:	PROJEKT REMONTU POKOI W SKRZYDLA ZACHODNIM SANATORIUM UZDROWISKOWEGO "MARCONI".			
TREŚĆ OPRACOWANIA:	RZUT PARTERU - POKÓJ Nr13		UPR. NR:	PODPIS
ARCHITEKTURA	mgr inż. arch. Weronika Dudak		5/B-690/ŁOIA/08	
WSPÓŁPRACA:	mgr inż. arch. Malwina Kroll			
	mgr inż. arch. Nina Olewińska			
SPRAWDZAJĄCY	mgr inż. arch. Agnieszka Pytel		9/R-328/ŁOIA/05	
DATA listopad 2014	BRANŻA: INWENTARYZACJA	PROJEKT WYKONAWCZY	SKALA: 1:50	NR RYS.: Iw6

Pokój nr 14

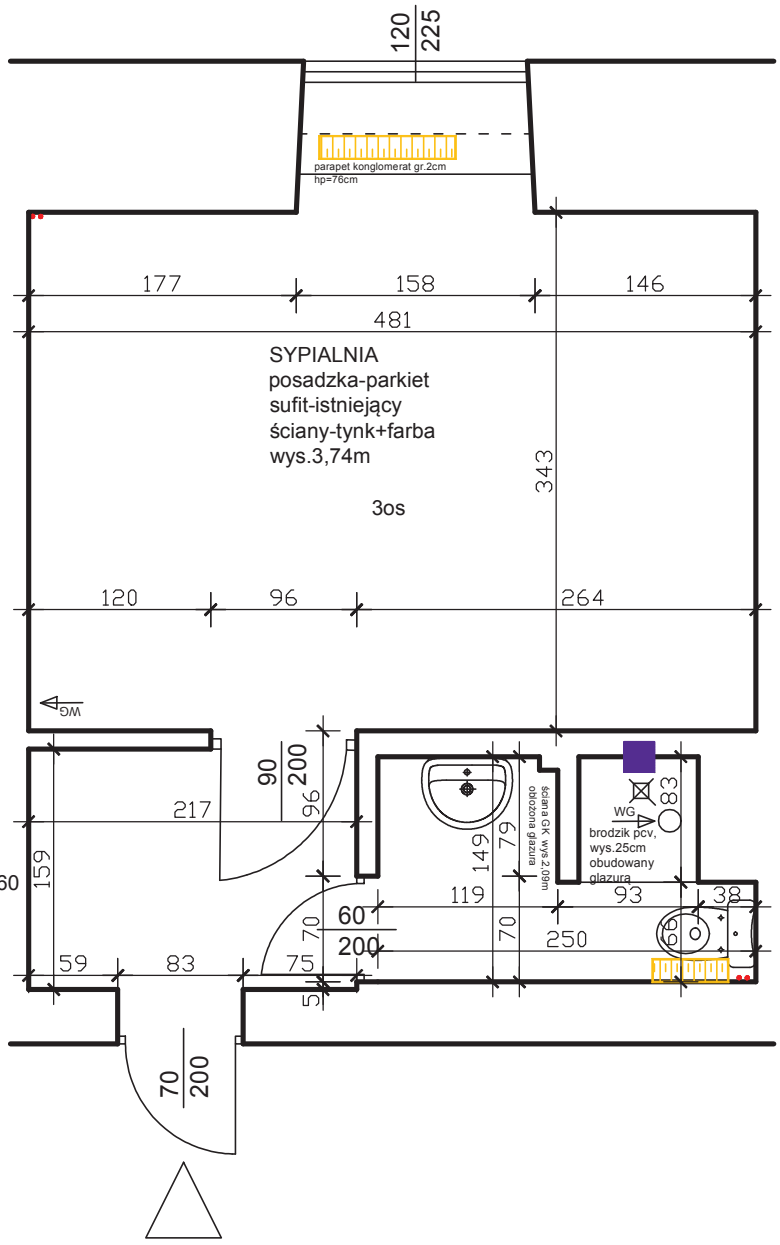


PRZEDSIONEK
posadzka-parkiet
sufit-rozbieralny 60x60
ściany-tynk+farba
wys.2,69m

ŁAZIENKA
posadzka-terakota
sufit-rozbieralny 60x60
ściany-płytki/tynk+farba
wys.2,69m

Uwaga!
Wielkości podane na rysunkach mogą nieznacznie odbiegać od pomiarów rzeczywistych w zależności od metody oraz wysokości obmiaru.

JEDNOSTKA PROJEKTOWA:	ARCH-TECH Sp. z o.o. Pracownia Architektury IDEADOM ul.Krakowska 110, 94-214 Łódź			
ADRES OBIEKTU:	28-100 Busko-Zdrój, ul. 1-go Maja 10, dz. nr ew. 96, obręb 13			
INWESTOR:	UZDROWSKO BUSKO-ZDRÓJ SPÓŁKA AKCYJNA, 28-100 BUSKO ZDRÓJ, UL. GEN. F. RZEWUSKIEGO 1			
TYTUŁ OPRACOWANIA:	PROJEKT REMONTU POKOI W SKRZYDLA ZACHODNIM SANATORIUM UZDROWISKOWEGO "MARCONI".			
TREŚĆ OPRACOWANIA:	RZUT PARTERU - POKÓJ Nr14		UPR. NR:	PODPIS
ARCHITEKTURA	mgr inż. arch. Weronika Dudak		5/B-690/ŁOIA/08	
WSPÓŁPRACA:	mgr inż. arch. Malwina Kroll			
	mgr inż. arch. Nina Olewińska			
SPRAWDZAJĄCY	mgr inż. arch. Agnieszka Pytel		9/R-328/ŁOIA/05	
DATA listopad 2014	BRANŻA: INWENTARYZACJA	PROJEKT WYKONAWCZY	SKALA: 1:50	NR RYS.: Iw7

Pokój nr 15

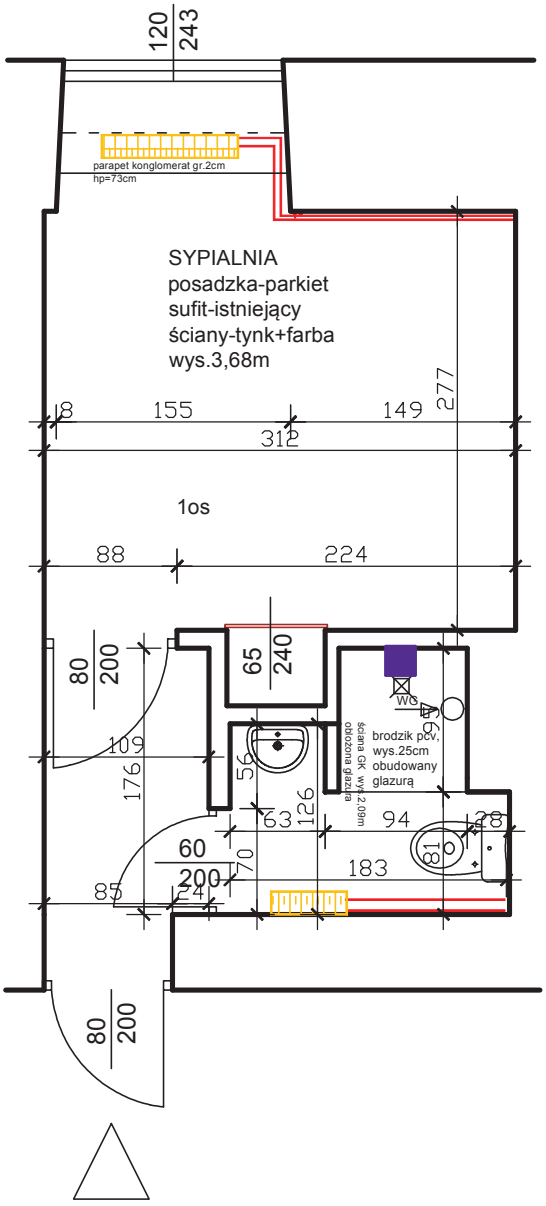


PRZEDSIONEK
posadzka-parkiet
sufit-rozbieralny 60x60
ściany-tynk+farba
wys.2,75m

ŁAZIENKA
posadzka-terakota
sufit-rozbieralny 60x60
ściany-płytki/tynk+farba
wys.2,75m

Uwaga!
Wielkości podane na rysunkach mogą nieznacznie odbiegać od pomiarów rzeczywistych w zależności od metody oraz wysokości obmiaru.

JEDNOSTKA PROJEKTOWA:	ARCH-TECH Sp. z o.o. Pracownia Architektury IDEADOM ul.Krakowska 110, 94-214 Łódź			
ADRES OBIEKTU:	28-100 Busko-Zdrój, ul. 1-go Maja 10, dz. nr ew. 96, obręb 13			
INWESTOR:	UZDROWSKO BUSKO-ZDRÓJ SPÓŁKA AKCYJNA, 28-100 BUSKO ZDRÓJ, UL. GEN. F. RZEWUSKIEGO 1			
TYTUŁ OPRACOWANIA:	PROJEKT REMONTU POKOI W SKRZYDLA ZACHODNIM SANATORIUM UZDROWISKOWEGO "MARCONI".			
TREŚĆ OPRACOWANIA:	RZUT PARTERU - POKÓJ Nr15		UPR. NR:	PODPIS
ARCHITEKTURA	mgr inż. arch. Weronika Dudak		5/B-690/ŁOIA/08	
WSPÓŁPRACA:	mgr inż. arch. Malwina Kroll			
	mgr inż. arch. Nina Olewińska			
SPRAWDZAJĄCY	mgr inż. arch. Agnieszka Pytel		9/R-328/ŁOIA/05	
DATA listopad 2014	BRANŻA: INWENTARYZACJA	PROJEKT WYKONAWCZY	SKALA: 1:50	NR RYS.: Iw8

Pokój nr 16

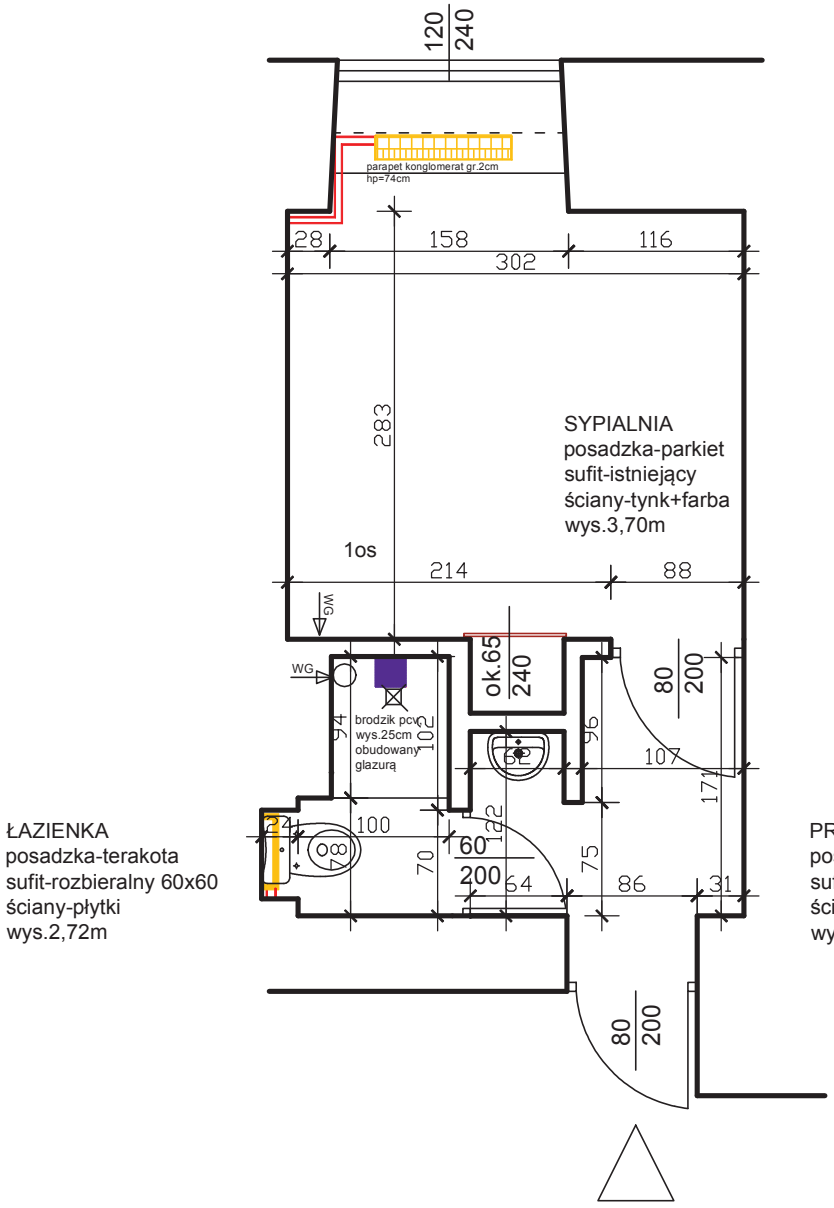


ŁAZIENKA
posadzka-terakota
sufit-rozbieralny 60x60
ściany-płytki
wys.2,72m

PRZEDSIONEK
posadzka-parkiet
sufit-rozbieralny 60x60
ściany-tynk+farba
wys.2,74m

Uwaga!
Wielkości podane na rysunkach mogą nieznacznie odbiegać od pomiarów rzeczywistych w zależności od metody oraz wysokości obmiaru.

JEDNOSTKA PROJEKTOWA:	ARCH-TECH Sp. z o.o. Pracownia Architektury IDEADOM ul.Krakowska 110, 94-214 Łódź			
ADRES OBIEKTU:	28-100 Busko-Zdrój, ul. 1-go Maja 10, dz. nr ew. 96, obręb 13			
INWESTOR:	UZDROWSKO BUSKO-ZDRÓJ SPÓŁKA AKCYJNA, 28-100 BUSKO ZDRÓJ, UL. GEN. F. RZEWUSKIEGO 1			
TYTUŁ OPRACOWANIA:	PROJEKT REMONTU POKOI W SKRZYDLA ZACHODNIM SANATORIUM UZDROWISKOWEGO "MARCONI".			
TREŚĆ OPRACOWANIA:	RZUT PARTERU - POKÓJ Nr16		UPR. NR:	PODPIS
ARCHITEKTURA	mgr inż. arch. Weronika Dudak		5/B-690/ŁOIA/08	
WSPÓŁPRACA:	mgr inż. arch. Malwina Kroll			
	mgr inż. arch. Nina Olewińska			
SPRAWDZAJĄCY	mgr inż. arch. Agnieszka Pytel		9/R-328/ŁOIA/05	
DATA listopad 2014	BRANŻA: INWENTARYZACJA	PROJEKT WYKONAWCZY	SKALA: 1:50	NR RYS.: Iw9

Pokój nr 17

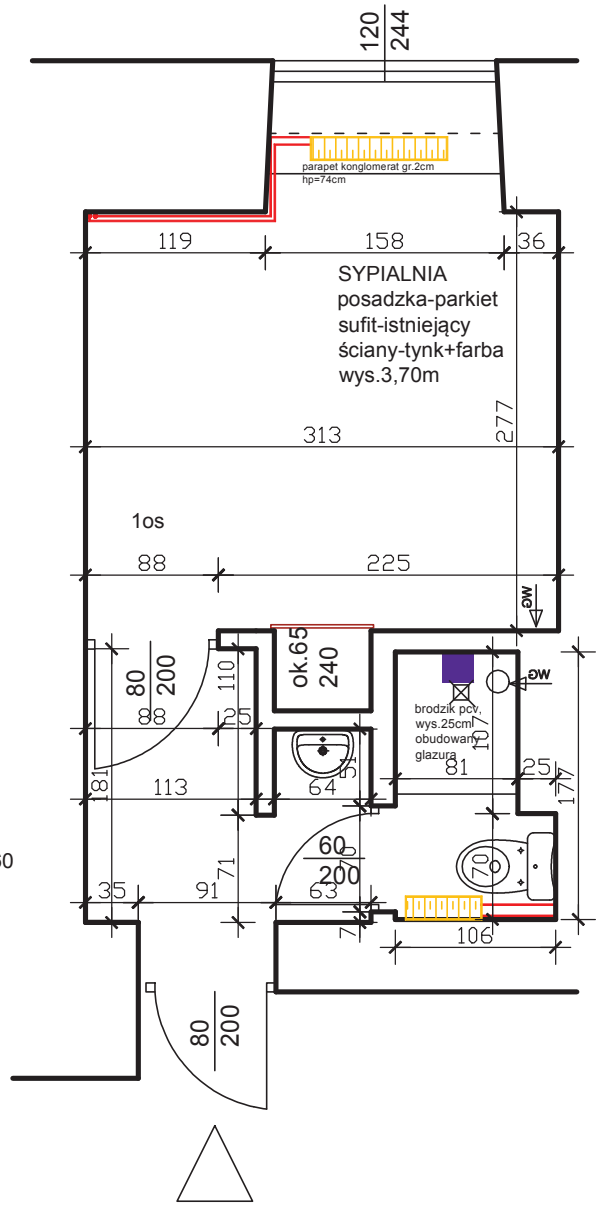


PRZEDSIONEK
posadzka-parkiet
sufit-rozbieralny 60x60
ściany-tynk+farba
wys.2,72m

ŁAZIENKA
posadzka-terakota
sufit-rozbieralny 60x60
ściany-płytki/tynk farba
wys.2,72m

Uwaga!
Wielkości podane na rysunkach mogą nieznacznie odbiegać od pomiarów rzeczywistych w zależności od metody oraz wysokości obmiaru.

JEDNOSTKA PROJEKTOWA:	ARCH-TECH Sp. z o.o. Pracownia Architektury IDEADOM ul.Krakowska 110, 94-214 Łódź			
ADRES OBIEKTU:	28-100 Busko-Zdrój, ul. 1-go Maja 10, dz. nr ew. 96, obręb 13			
INWESTOR:	UZDROWSKO BUSKO-ZDRÓJ SPÓŁKA AKCYJNA, 28-100 BUSKO ZDRÓJ, UL. GEN. F. RZEWUSKIEGO 1			
TYTUŁ OPRACOWANIA:	PROJEKT REMONTU POKOI W SKRZYDLA ZACHODNIM SANATORIUM UZDROWISKOWEGO "MARCONI".			
TREŚĆ OPRACOWANIA:	RZUT PARTERU - POKÓJ Nr17		UPR. NR:	PODPIS
ARCHITEKTURA	mgr inż. arch. Weronika Dudak		5/B-690/ŁOIA/08	
WSPÓŁPRACA:	mgr inż. arch. Malwina Kroll			
	mgr inż. arch. Nina Olewińska			
SPRAWDZAJĄCY	mgr inż. arch. Agnieszka Pytel		9/R-328/ŁOIA/05	
DATA listopad 2014	BRANŻA: INWENTARYZACJA	PROJEKT WYKONAWCZY	SKALA: 1:50	NR RYS.: Iw10

Pokój nr 18

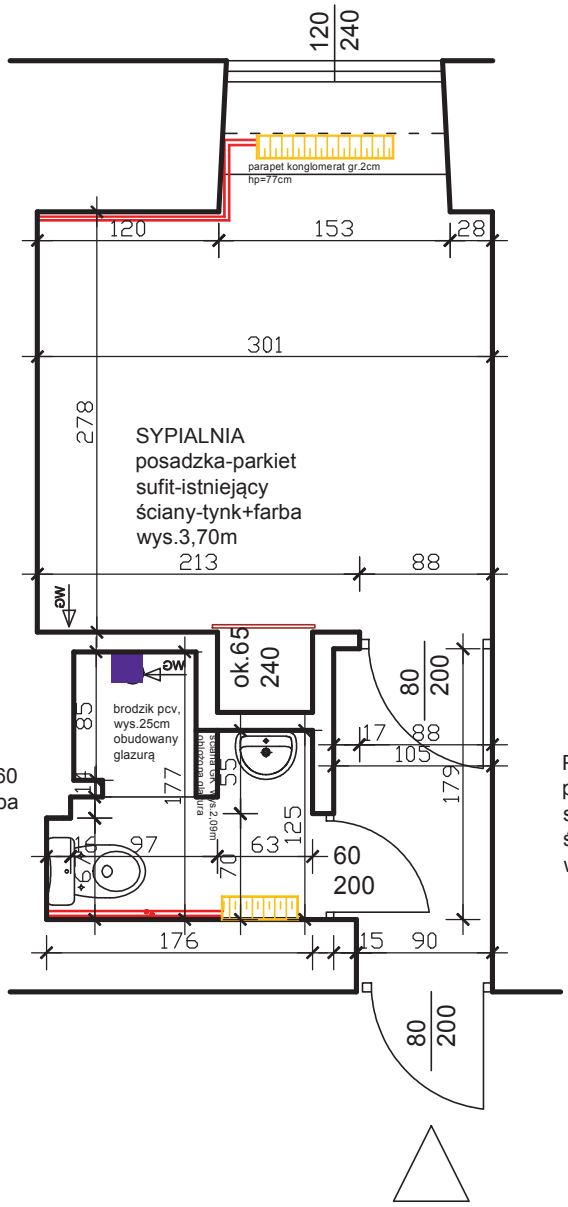


ŁAZIENKA
posadzka-terakota
sufit-rozbieralny 60x60
ściany-płytki/tynk farba
wys.2,76m

PRZEDSIONEK
posadzka-parkiet
sufit-rozbieralny 60x60
ściany-tynk+farba
wys.2,76m

Uwaga!
Wielkości podane na rysunkach mogą nieznacznie odbiegać od pomiarów rzeczywistych w zależności od metody oraz wysokości obmiaru.

JEDNOSTKA PROJEKTOWA:	ARCH-TECH Sp. z o.o. Pracownia Architektury IDEADOM ul.Krakowska 110, 94-214 Łódź		
ADRES OBIEKTU:	28-100 Busko-Zdrój, ul. 1-go Maja 10, dz. nr ew. 96, obręb 13		
INWESTOR:	UZDROWSKO BUSKO-ZDRÓJ SPÓŁKA AKCYJNA, 28-100 BUSKO ZDRÓJ, UL. GEN. F. RZEWUSKIEGO 1		
TYTUŁ OPRACOWANIA:	PROJEKT REMONTU POKOI W SKRZYDLA ZACHODNIM SANATORIUM UZDROWISKOWEGO "MARCONI".		
TREŚĆ OPRACOWANIA:	RZUT PARTERU - POKÓJ Nr18	UPR. NR:	PODPIS
ARCHITEKTURA	mgr inż. arch. Weronika Dudak	5/B-690/ŁOIA/08	
WSPÓŁPRACA:	mgr inż. arch. Malwina Kroll		
	mgr inż. arch. Nina Olewińska		
SPRAWDZAJĄCY	mgr inż. arch. Agnieszka Pytel	9/R-328/ŁOIA/05	
DATA listopad 2014	BRANŻA: INWENTARYZACJA	PROJEKT WYKONAWCZY	SKALA: 1:50 / NR RYS.: Iw11


Pokój nr 19

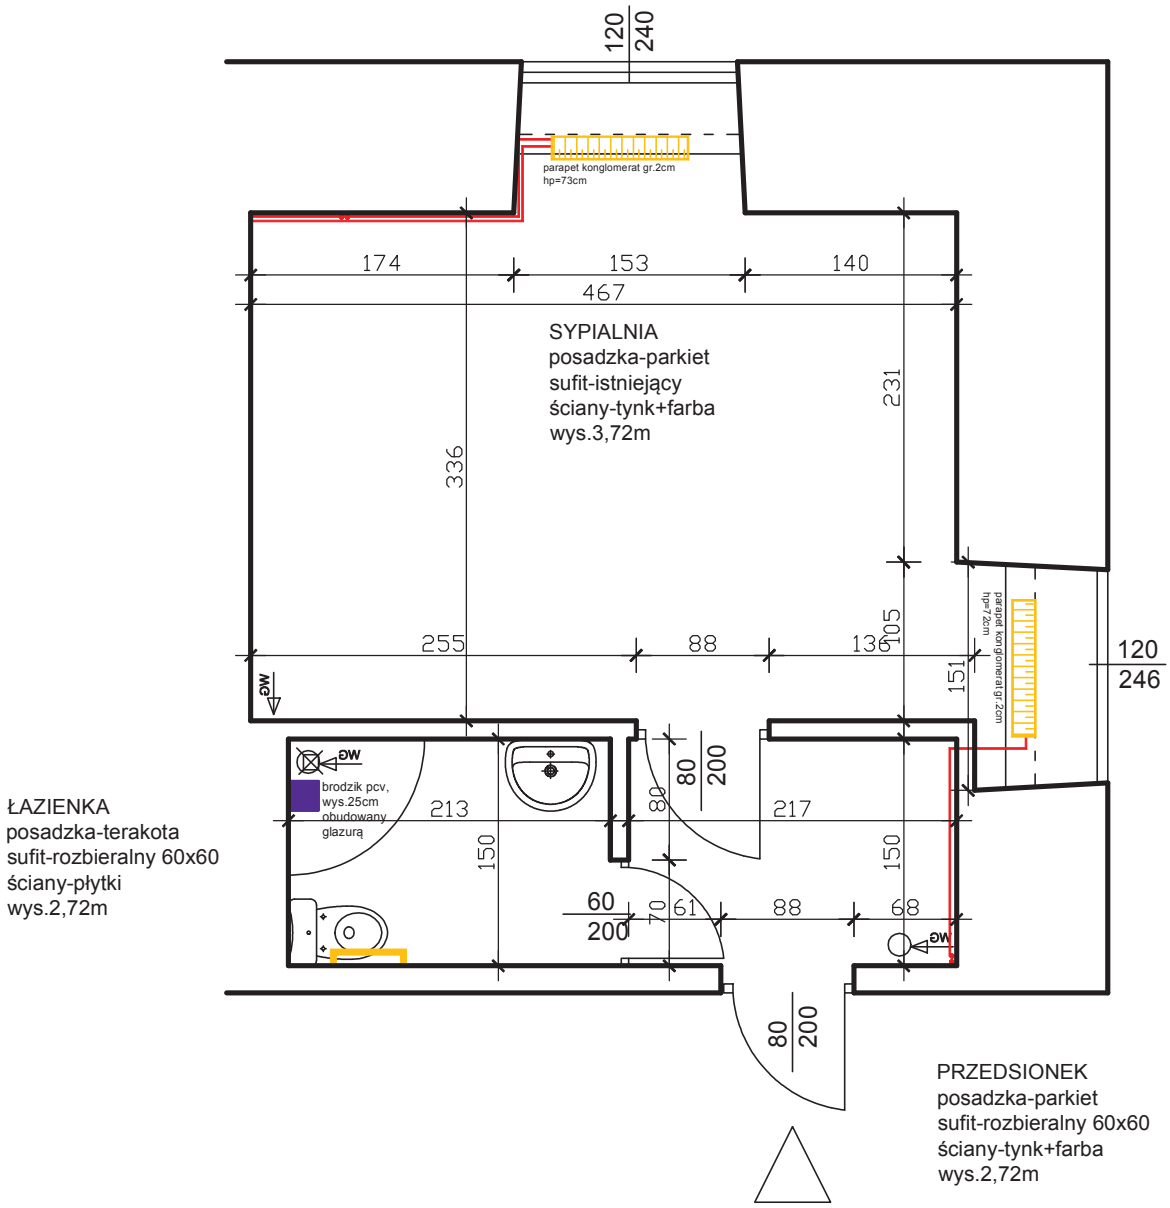

Uwaga!
Wielkości podane na rysunkach mogą nieznacznie odbiegać od pomiarów rzeczywistych w zależności od metody oraz wysokości obmiaru.

JEDNOSTKA PROJEKTOWA:	ARCH-TECH Sp. z o.o. Pracownia Architektury IDEADOM ul.Krakowska 110, 94-214 Łódź		
ADRES OBIEKTU:	28-100 Busko-Zdrój, ul. 1-go Maja 10, dz. nr ew. 96, obręb 13		
INWESTOR:	UZDROWSKO BUSKO-ZDRÓJ SPÓŁKA AKCYJNA, 28-100 BUSKO ZDRÓJ, UL. GEN. F. RZEWUSKIEGO 1		
TYTUŁ OPRACOWANIA:	PROJEKT REMONTU POKOI W SKRZYDLA ZACHODNIM SANATORIUM UZDROWISKOWEGO "MARCONI".		
TREŚĆ OPRACOWANIA:	RZUT PARTERU - POKÓJ Nr19	UPR. NR:	PODPIS
ARCHITEKTURA	mgr inż. arch. Weronika Dudak	5/B-690/ŁOIA/08	
WSPÓŁPRACA:	mgr inż. arch. Malwina Kroll		
	mgr inż. arch. Nina Olewińska		
SPRAWDZAJĄCY	mgr inż. arch. Agnieszka Pytel	9/R-328/ŁOIA/05	
DATA listopad 2014	BRANŻA: INWENTARYZACJA	PROJEKT WYKONAWCZY	SKALA: 1:50 / NR RYS.: Iw12


Pokój nr 20

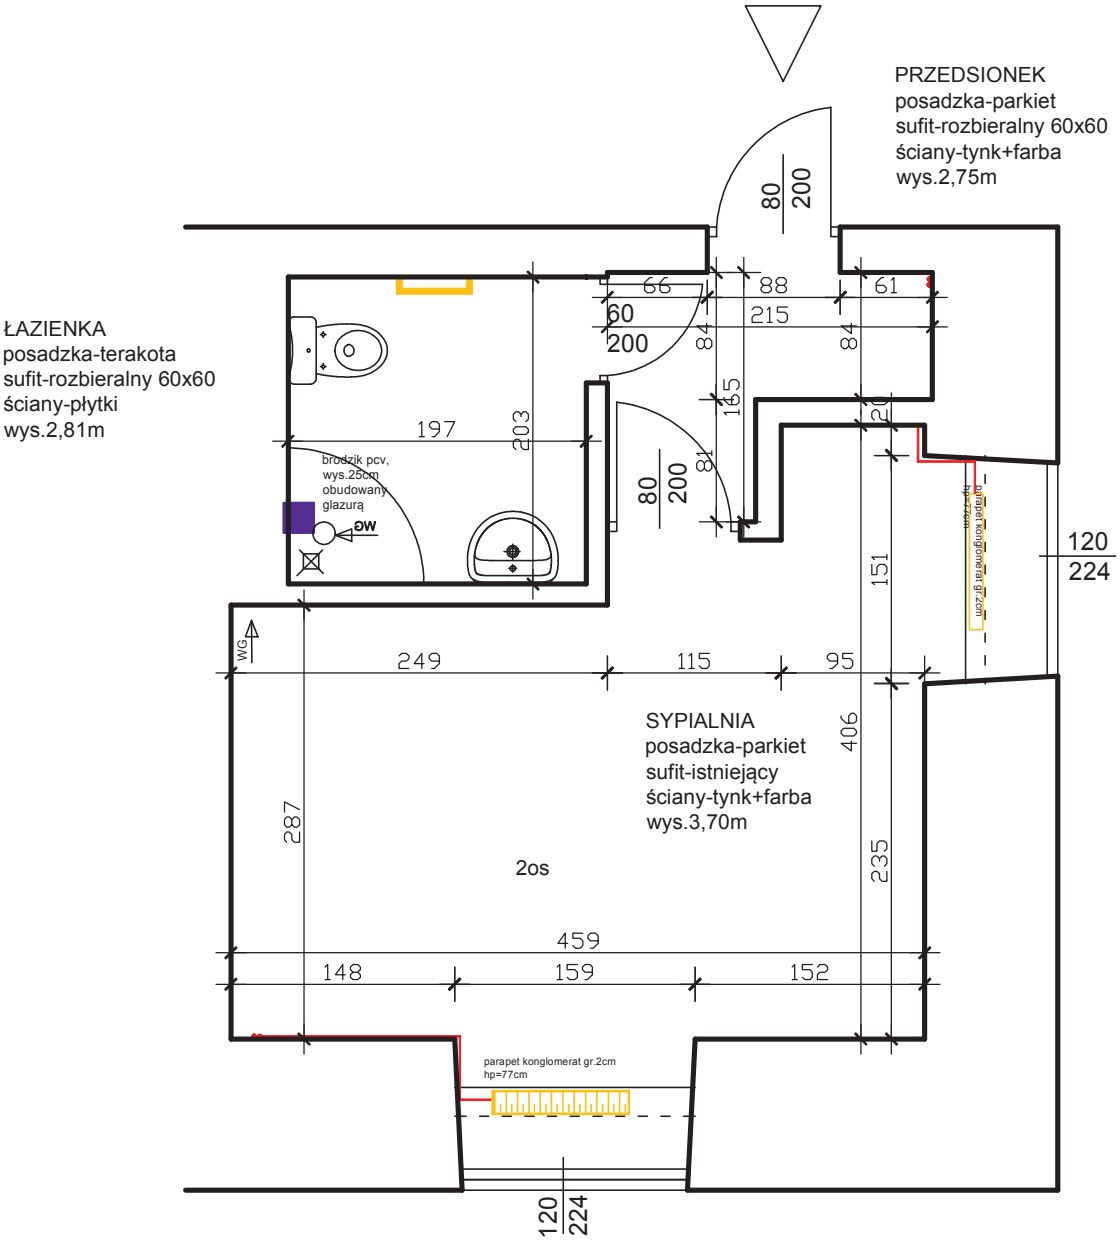

Uwaga!
Wielkości podane na rysunkach mogą nieznacznie odbiegać od pomiarów rzeczywistych w zależności od metody oraz wysokości obmiaru.

JEDNOSTKA PROJEKTOWA:	ARCH-TECH Sp. z o.o. Pracownia Architektury IDEADOM ul.Krakowska 110, 94-214 Łódź			
ADRES OBIEKTU:	28-100 Busko-Zdrój, ul. 1-go Maja 10, dz. nr ew. 96, obręb 13			
INWESTOR:	UZDROWSKO BUSKO-ZDRÓJ SPÓŁKA AKCYJNA, 28-100 BUSKO ZDRÓJ, UL. GEN. F. RZEWUSKIEGO 1			
TYTUŁ OPRACOWANIA:	PROJEKT REMONTU POKOI W SKRZYDLA ZACHODNIM SANATORIUM UZDROWISKOWEGO "MARCONI".			
TREŚĆ OPRACOWANIA:	RZUT PARTERU - POKÓJ Nr20		UPR. NR:	PODPIS
ARCHITEKTURA	mgr inż. arch. Weronika Dudak		5/B-690/ŁOIA/08	
WSPÓŁPRACA:	mgr inż. arch. Malwina Kroll			
	mgr inż. arch. Nina Olewińska			
SPRAWDZAJĄCY	mgr inż. arch. Agnieszka Pytel		9/R-328/ŁOIA/05	
DATA listopad 2014	BRANŻA: INWENTARYZACJA	PROJEKT WYKONAWCZY	SKALA: 1:50	NR RYS.: Iw13


Pokój nr 21

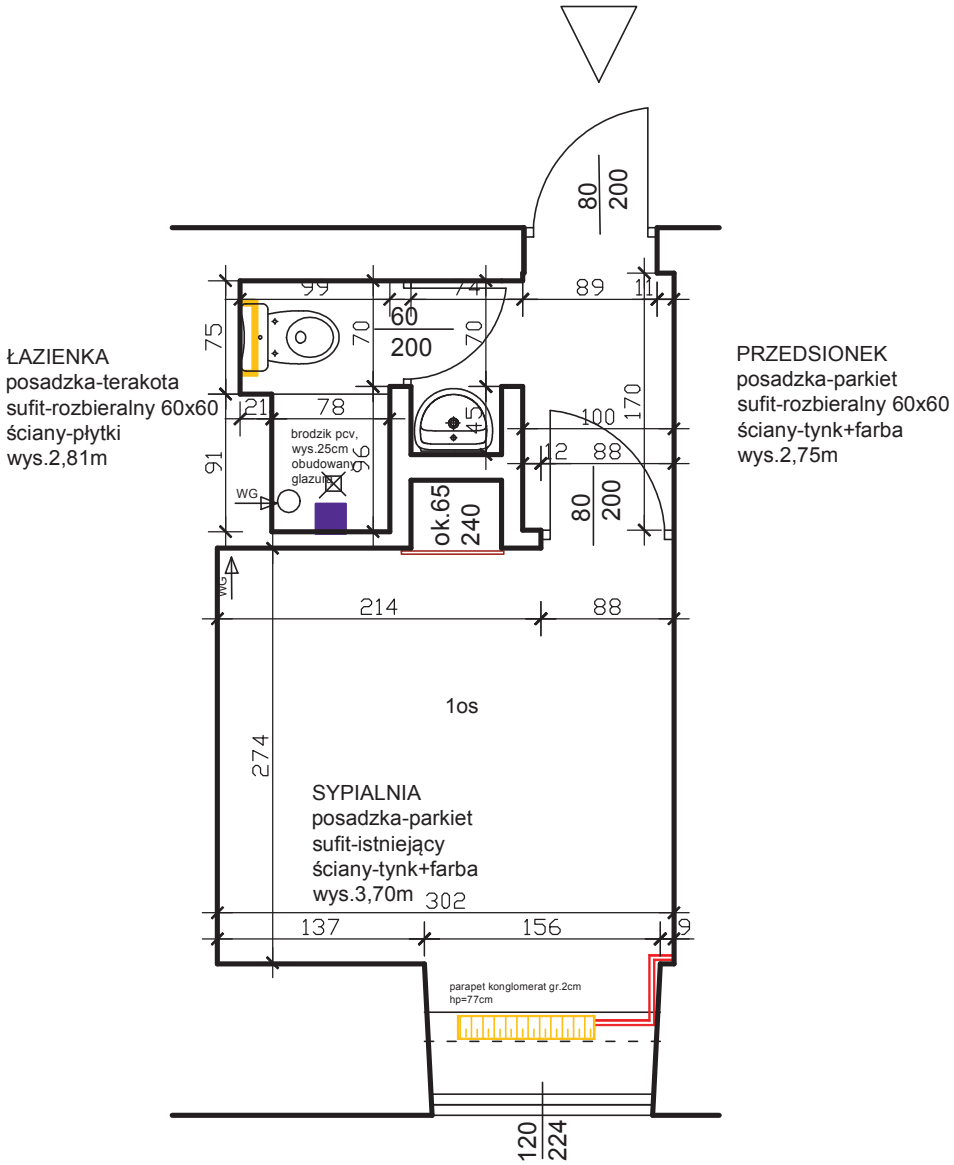

Uwaga!
Wielkości podane na rysunkach mogą nieznacznie odbiegać od pomiarów rzeczywistych w zależności od metody oraz wysokości obmiaru.

JEDNOSTKA PROJEKTOWA:	ARCH-TECH Sp. z o.o. Pracownia Architektury IDEADOM ul.Krakowska 110, 94-214 Łódź			
ADRES OBIEKTU:	28-100 Busko-Zdrój, ul. 1-go Maja 10, dz. nr ew. 96, obręb 13			
INWESTOR:	UZDROWSKO BUSKO-ZDRÓJ SPÓŁKA AKCYJNA, 28-100 BUSKO ZDRÓJ, UL. GEN. F. RZEWUSKIEGO 1			
TYTUŁ OPRACOWANIA:	PROJEKT REMONTU POKOI W SKRZYDLA ZACHODNIM SANATORIUM UZDROWISKOWEGO "MARCONI".			
TREŚĆ OPRACOWANIA:	RZUT PARTERU - POKÓJ Nr21		UPR. NR:	PODPIS
ARCHITEKTURA	mgr inż. arch. Weronika Dudak		5/B-690/ŁOIA/08	
WSPÓŁPRACA:	mgr inż. arch. Malwina Kroll			
	mgr inż. arch. Nina Olewińska			
SPRAWDZAJĄCY	mgr inż. arch. Agnieszka Pytel		9/R-328/ŁOIA/05	
DATA listopad 2014	BRANŻA: INWENTARYZACJA	PROJEKT WYKONAWCZY	SKALA: 1:50	NR RYS.: Iw14

Pokój nr 22

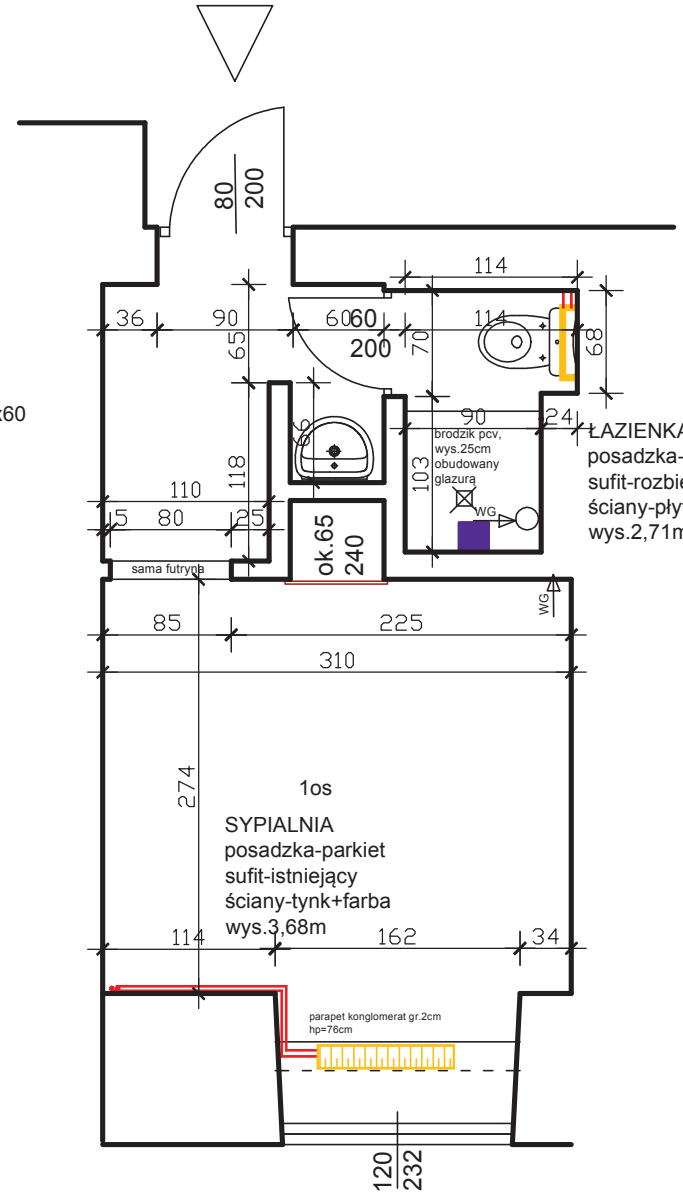


Uwaga!
Wielkości podane na rysunkach mogą nieznacznie odbiegać od pomiarów rzeczywistych w zależności od metody oraz wysokości obmiaru.

JEDNOSTKA PROJEKTOWA:	ARCH-TECH Sp. z o.o. Pracownia Architektury IDEADOM ul.Krakowska 110, 94-214 Łódź			
ADRES OBIEKTU:	28-100 Busko-Zdrój, ul. 1-go Maja 10, dz. nr ew. 96, obręb 13			
INWESTOR:	UZDROWSKO BUSKO-ZDRÓJ SPÓŁKA AKCYJNA, 28-100 BUSKO ZDRÓJ, UL. GEN. F. RZEWUSKIEGO 1			
TYTUŁ OPRACOWANIA:	PROJEKT REMONTU POKOI W SKRZYDLA ZACHODNIM SANATORIUM UZDROWISKOWEGO "MARCONI".			
TREŚĆ OPRACOWANIA:	RZUT PARTERU - POKÓJ Nr22		UPR. NR:	PODPIS
ARCHITEKTURA	mgr inż. arch. Weronika Dudak		5/B-690/ŁOIA/08	
WSPÓŁPRACA:	mgr inż. arch. Malwina Kroll			
	mgr inż. arch. Nina Olewińska			
SPRAWDZAJĄCY	mgr inż. arch. Agnieszka Pytel		9/R-328/ŁOIA/05	
DATA listopad 2014	BRANŻA: INWENTARYZACJA	PROJEKT WYKONAWCZY	SKALA: 1:50	NR RYS.: Iw15

Pokój nr 23

PRZEDSIONEK
posadzka-parkiet
sufit-rozbieralny 60x60
ściany-tynk+farba
wys.2,71m

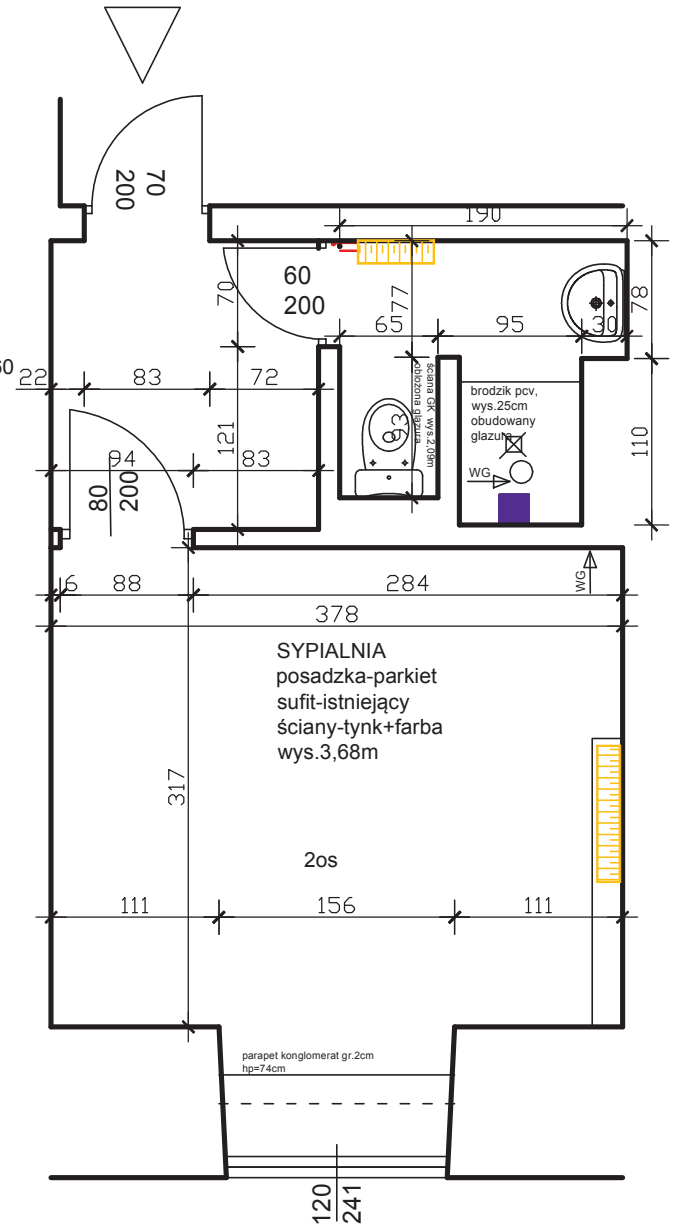


ŁAZIENKA
posadzka-terakota
sufit-rozbieralny 60x60
ściany-płytki/tynk farba
wys.2,69m

Uwaga!
Wielkości podane na rysunkach mogą nieznacznie odbiegać od pomiarów rzeczywistych w zależności od metody oraz wysokości obmiaru.

JEDNOSTKA PROJEKTOWA:	ARCH-TECH Sp. z o.o. Pracownia Architektury IDEADOM ul.Krakowska 110, 94-214 Łódź			
ADRES OBIEKTU:	28-100 Busko-Zdrój, ul. 1-go Maja 10, dz. nr ew. 96, obręb 13			
INWESTOR:	UZDROWSKO BUSKO-ZDRÓJ SPÓŁKA AKCYJNA, 28-100 BUSKO ZDRÓJ, UL. GEN. F. RZEWUSKIEGO 1			
TYTUŁ OPRACOWANIA:	PROJEKT REMONTU POKOI W SKRZYDLA ZACHODNIM SANATORIUM UZDROWISKOWEGO "MARCONI".			
TREŚĆ OPRACOWANIA:	RZUT PARTERU - POKÓJ Nr23		UPR. NR:	PODPIS
ARCHITEKTURA	mgr inż. arch. Weronika Dudak		5/B-690/ŁOIA/08	
WSPÓŁPRACA:	mgr inż. arch. Malwina Kroll			
	mgr inż. arch. Nina Olewińska			
SPRAWDZAJĄCY	mgr inż. arch. Agnieszka Pytel		9/R-328/ŁOIA/05	
DATA listopad 2014	BRANŻA: INWENTARYZACJA	PROJEKT WYKONAWCZY	SKALA: 1:50	NR RYS.: Iw16

Pokój nr 24

ŁAZIENKA
posadzka-terakota
sufit-rozbieralny 60x60
ściany-płytki/tynk farba
wys.2,69m

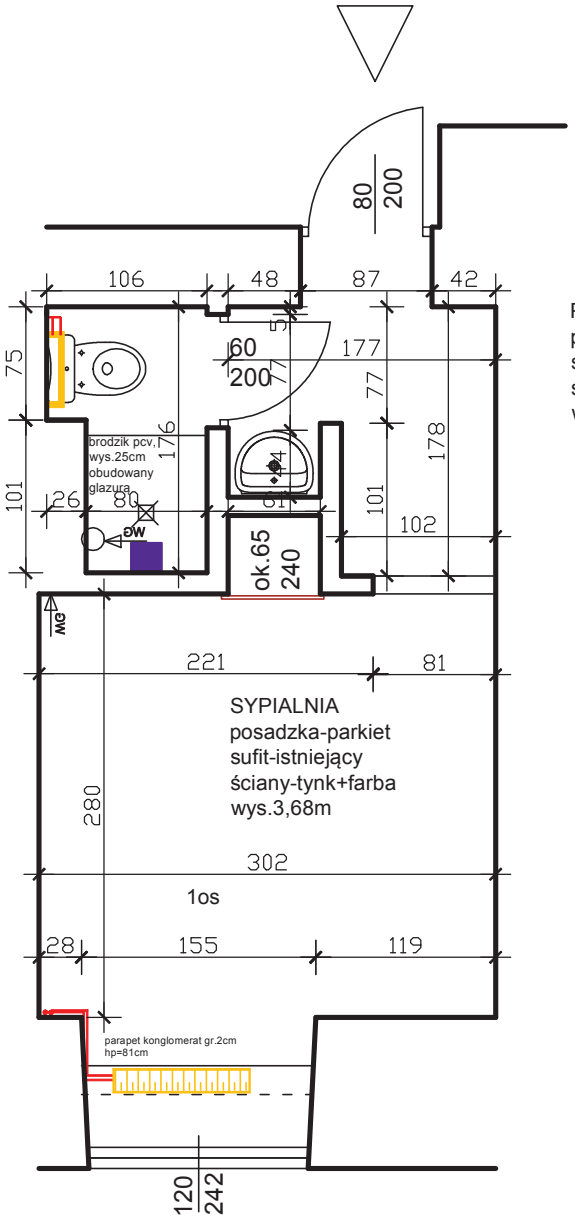

PRZEDSIONEK
posadzka-parkiet
sufit-rozbieralny 60x60
ściany-tynk+farba
wys.2,69m


SYPIALNIA
posadzka-parkiet
sufit-istniejący
ściany-tynk+farba
wys.3,68m

Uwaga!
Wielkości podane na rysunkach mogą nieznacznie odbiegać od pomiarów rzeczywistych w zależności od metody oraz wysokości obmiaru.

JEDNOSTKA PROJEKTOWA:	ARCH-TECH Sp. z o.o. Pracownia Architektury IDEADOM ul.Krakowska 110, 94-214 Łódź		
ADRES OBIEKTU:	28-100 Busko-Zdrój, ul. 1-go Maja 10, dz. nr ew. 96, obręb 13		
INWESTOR:	UZDROWSKO BUSKO-ZDRÓJ SPÓŁKA AKCYJNA, 28-100 BUSKO ZDRÓJ, UL. GEN. F. RZEWUSKIEGO 1		
TYTUŁ OPRACOWANIA:	PROJEKT REMONTU POKOI W SKRZYDLA ZACHODNIM SANATORIUM UZDROWISKOWEGO "MARCONI".		
TREŚĆ OPRACOWANIA:	RZUT PARTERU - POKÓJ Nr24	UPR. NR:	PODPIS
ARCHITEKTURA	mgr inż. arch. Weronika Dudak	5/B-690/ŁOIA/08	
WSPÓŁPRACA:	mgr inż. arch. Malwina Kroll		
	mgr inż. arch. Nina Olewińska		
SPRAWDZAJĄCY	mgr inż. arch. Agnieszka Pytel	9/R-328/ŁOIA/05	
DATA listopad 2014	BRANŻA: INWENTARYZACJA / PROJEKT WYKONAWCZY	SKALA: 1:50	NR RYS.: Iw17

Pokój nr 25

PRZEDSIONEK
posadzka-parkiet
sufit-rozbieralny 60x60
ściany-tynk+farba
wys.2,69m

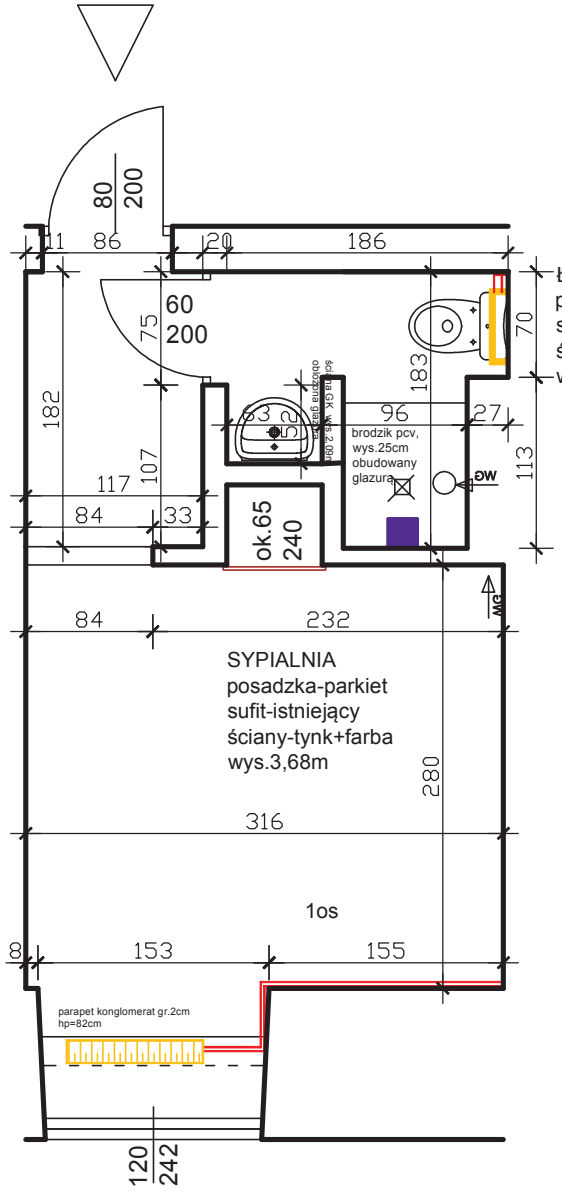


ŁAZIENKA
posadzka-terakota
sufit-rozbieralny 60x60
ściany-płytki/tynk farba
wys.2,69m

Uwaga!
Wielkości podane na rysunkach mogą nieznacznie odbiegać od pomiarów rzeczywistych w zależności od metody oraz wysokości obmiaru.

JEDNOSTKA PROJEKTOWA:	ARCH-TECH Sp. z o.o. Pracownia Architektury IDEADOM ul.Krakowska 110, 94-214 Łódź			
ADRES OBIEKTU:	28-100 Busko-Zdrój, ul. 1-go Maja 10, dz. nr ew. 96, obręb 13			
INWESTOR:	UZDROWSKO BUSKO-ZDRÓJ SPÓŁKA AKCYJNA, 28-100 BUSKO ZDRÓJ, UL. GEN. F. RZEWUSKIEGO 1			
TYTUŁ OPRACOWANIA:	PROJEKT REMONTU POKOI W SKRZYDLA ZACHODNIM SANATORIUM UZDROWISKOWEGO "MARCONI".			
TREŚĆ OPRACOWANIA:	RZUT PARTERU - POKÓJ Nr25		UPR. NR:	PODPIS
ARCHITEKTURA	mgr inż. arch. Weronika Dudak		5/B-690/ŁOIA/08	
WSPÓŁPRACA:	mgr inż. arch. Malwina Kroll			
	mgr inż. arch. Nina Olewińska			
SPRAWDZAJĄCY	mgr inż. arch. Agnieszka Pytel		9/R-328/ŁOIA/05	
DATA listopad 2014	BRANŻA: INWENTARYZACJA	PROJEKT WYKONAWCZY	SKALA: 1:50	NR RYS.: Iw18

Pokój nr 26

PRZEDSIONEK
posadzka-parkiet
sufit-rozbieralny 60x60
ściany-tynk+farba
wys.2,69m

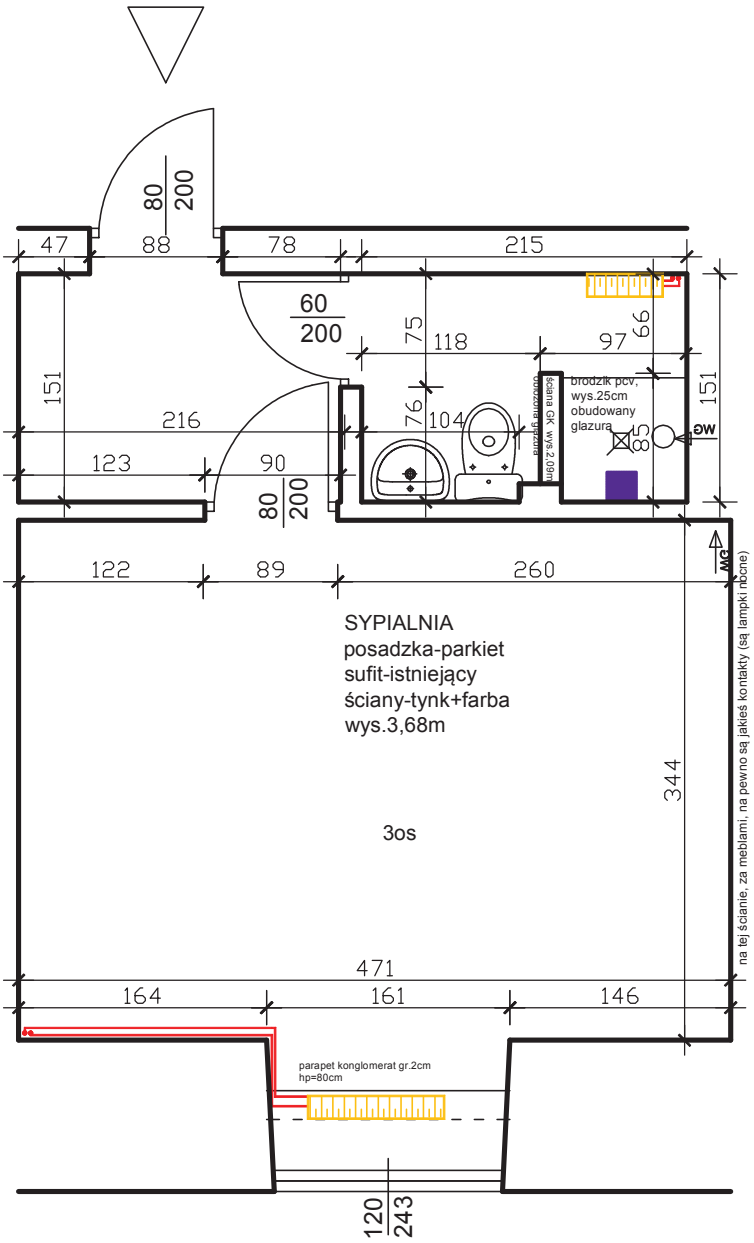

SYPIALNIA
posadzka-parkiet
sufit-istniejący
ściany-tynk+farba
wys.3,68m


3os

ŁAZIENKA
posadzka-terakota
sufit-rozbieralny 60x60
ściany-płytki/tynk farba
wys.2,69m

Uwaga!
Wielkości podane na rysunkach mogą nieznacznie odbiegać od pomiarów rzeczywistych w zależności od metody oraz wysokości obmiaru.

JEDNOSTKA PROJEKTOWA:	ARCH-TECH Sp. z o.o. Pracownia Architektury IDEADOM ul.Krakowska 110, 94-214 Łódź			
ADRES OBIEKTU:	28-100 Busko-Zdrój, ul. 1-go Maja 10, dz. nr ew. 96, obręb 13			
INWESTOR:	UZDROWSKO BUSKO-ZDRÓJ SPÓŁKA AKCYJNA, 28-100 BUSKO ZDRÓJ, UL. GEN. F. RZEWUSKIEGO 1			
TYTUŁ OPRACOWANIA:	PROJEKT REMONTU POKOI W SKRZYDLA ZACHODNIM SANATORIUM UZDROWISKOWEGO "MARCONI".			
TREŚĆ OPRACOWANIA:	RZUT PARTERU - POKÓJ Nr26		UPR. NR:	PODPIS
ARCHITEKTURA	mgr inż. arch. Weronika Dudak		5/B-690/ŁOIA/08	
WSPÓŁPRACA:	mgr inż. arch. Malwina Kroll			
	mgr inż. arch. Nina Olewińska			
SPRAWDZAJĄCY	mgr inż. arch. Agnieszka Pytel		9/R-328/ŁOIA/05	
DATA listopad 2014	BRANŻA: INWENTARYZACJA	PROJEKT WYKONAWCZY	SKALA: 1:50	NR RYS.: Iw19


Pokój nr 109

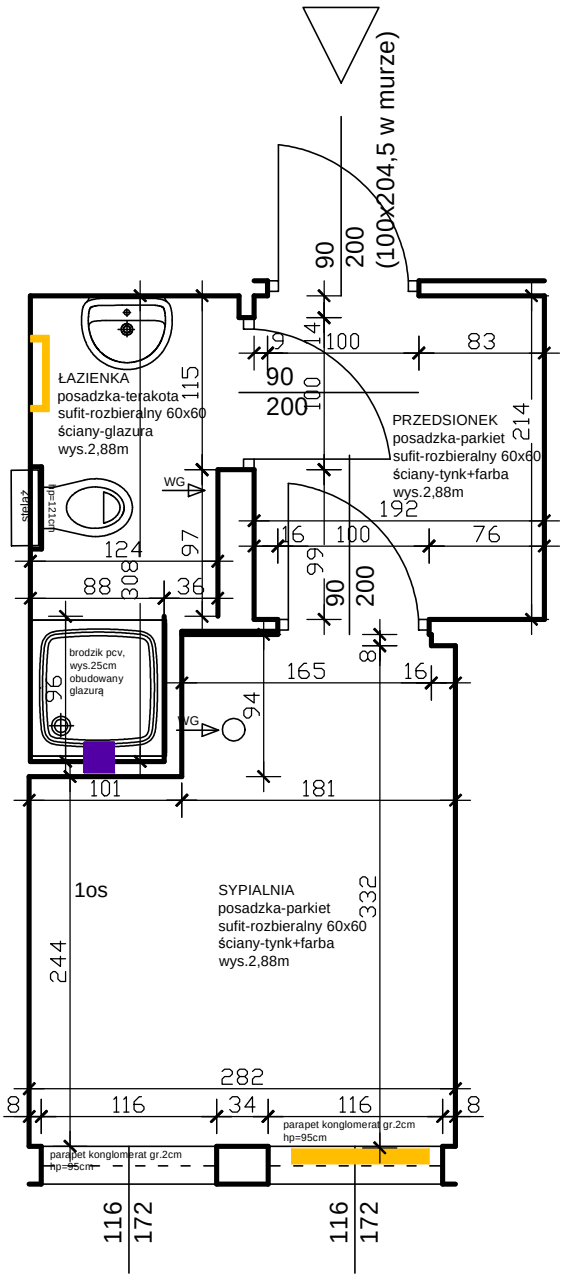

Uwaga!
Wielkości podane na rysunkach mogą nieznacznie odbiegać od pomiarów rzeczywistych w zależności od metody oraz wysokości obmiaru.

JEDNOSTKA PROJEKTOWA:	ARCH-TECH Sp. z o.o. Pracownia Architektury IDEADOM ul.Krakowska 110, 94-214 Łódź			
ADRES OBIEKTU:	28-100 Busko-Zdrój, ul. 1-go Maja 10, dz. nr ew. 96, obręb 13			
INWESTOR:	UZDROWSKO BUSKO-ZDRÓJ SPÓŁKA AKCYJNA, 28-100 BUSKO ZDRÓJ, UL. GEN. F. RZEWUSKIEGO 1			
TYTUŁ OPRACOWANIA:	PROJEKT REMONTU POKOI W SKRZYDLA ZACHODNIM SANATORIUM UZDROWISKOWEGO "MARCONI".			
TREŚĆ OPRACOWANIA:	RZUT PARTERU - POKÓJ Nr109		UPR. NR:	PODPIS
ARCHITEKTURA	mgr inż. arch. Weronika Dudak		5/B-690/ŁOIA/08	
WSPÓŁPRACA:	mgr inż. arch. Malwina Kroll			
	mgr inż. arch. Nina Olewińska			
SPRAWDZAJĄCY	mgr inż. arch. Agnieszka Pytel		9/R-328/ŁOIA/05	
DATA listopad 2014	BRANŻA: INWENTARYZACJA	PROJEKT WYKONAWCZY	SKALA: 1:50	NR RYS.: Iw20


Pokój nr 110

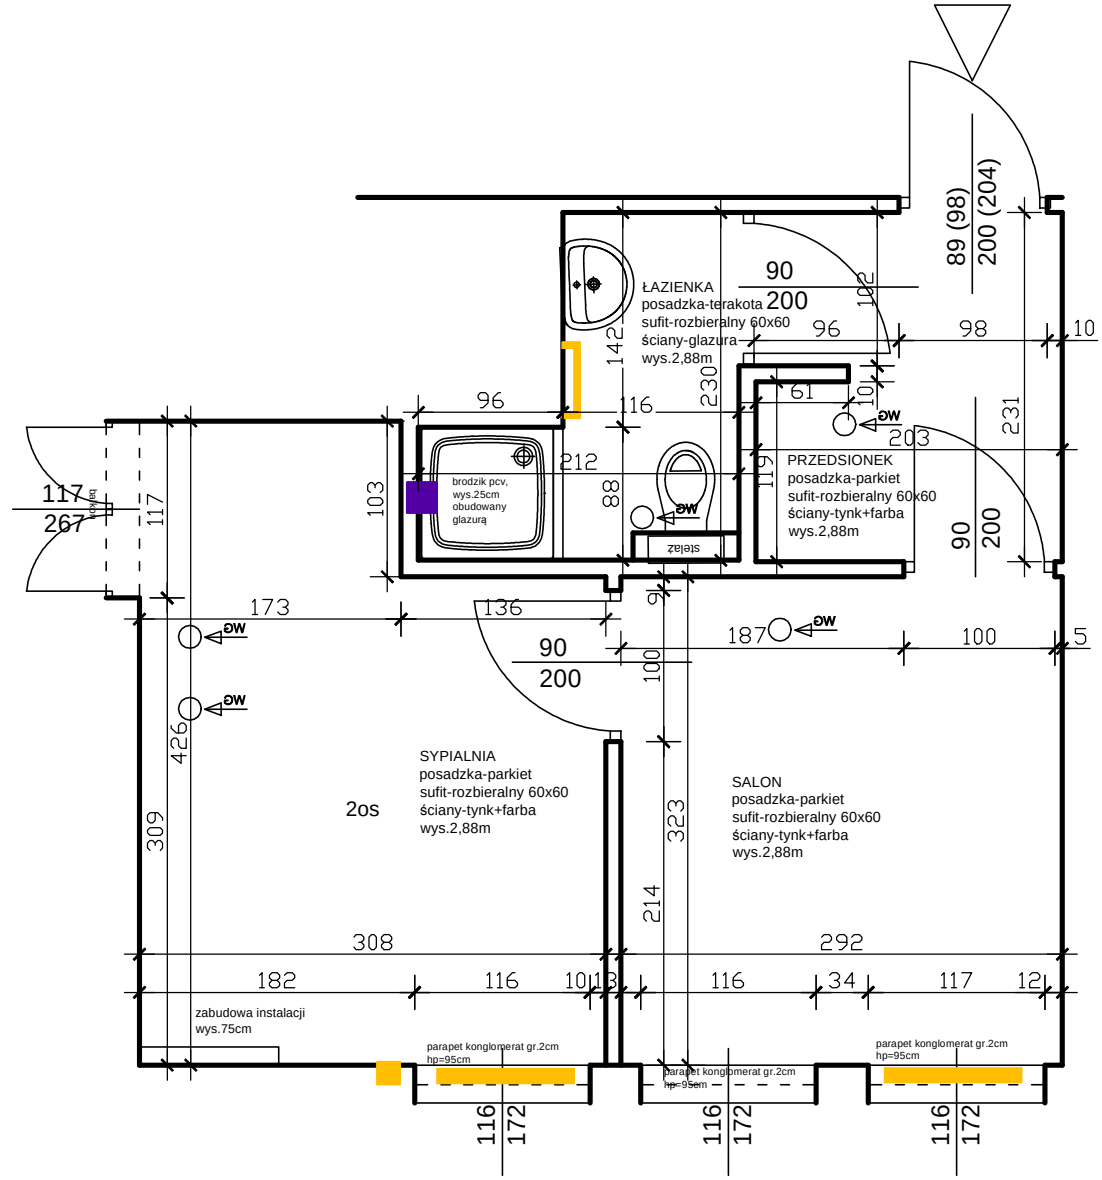

Uwaga!
Wielkości podane na rysunkach mogą nieznacznie odbiegać od pomiarów rzeczywistych w zależności od metody oraz wysokości obmiaru.

JEDNOSTKA PROJEKTOWA:	ARCH-TECH Sp. z o.o. Pracownia Architektury IDEADOM ul.Krakowska 110, 94-214 Łódź			
ADRES OBIEKTU:	28-100 Busko-Zdrój, ul. 1-go Maja 10, dz. nr ew. 96, obręb 13			
INWESTOR:	UZDROWSKO BUSKO-ZDRÓJ SPÓŁKA AKCYJNA, 28-100 BUSKO ZDRÓJ, UL. GEN. F. RZEWUSKIEGO 1			
TYTUŁ OPRACOWANIA:	PROJEKT REMONTU POKOI W SKRZYDLA ZACHODNIM SANATORIUM UZDROWISKOWEGO "MARCONI".			
TREŚĆ OPRACOWANIA:	RZUT PARTERU - POKÓJ Nr110		UPR. NR:	PODPIS
ARCHITEKTURA	mgr inż. arch. Weronika Dudak		5/B-690/ŁOIA/08	
WSPÓŁPRACA:	mgr inż. arch. Malwina Kroll			
	mgr inż. arch. Nina Olewińska			
SPRAWDZAJĄCY	mgr inż. arch. Agnieszka Pytel		9/R-328/ŁOIA/05	
DATA listopad 2014	BRANŻA: INWENTARYZACJA	PROJEKT WYKONAWCZY	SKALA: 1:50	NR RYS.: Iw21


Pokój nr 110A

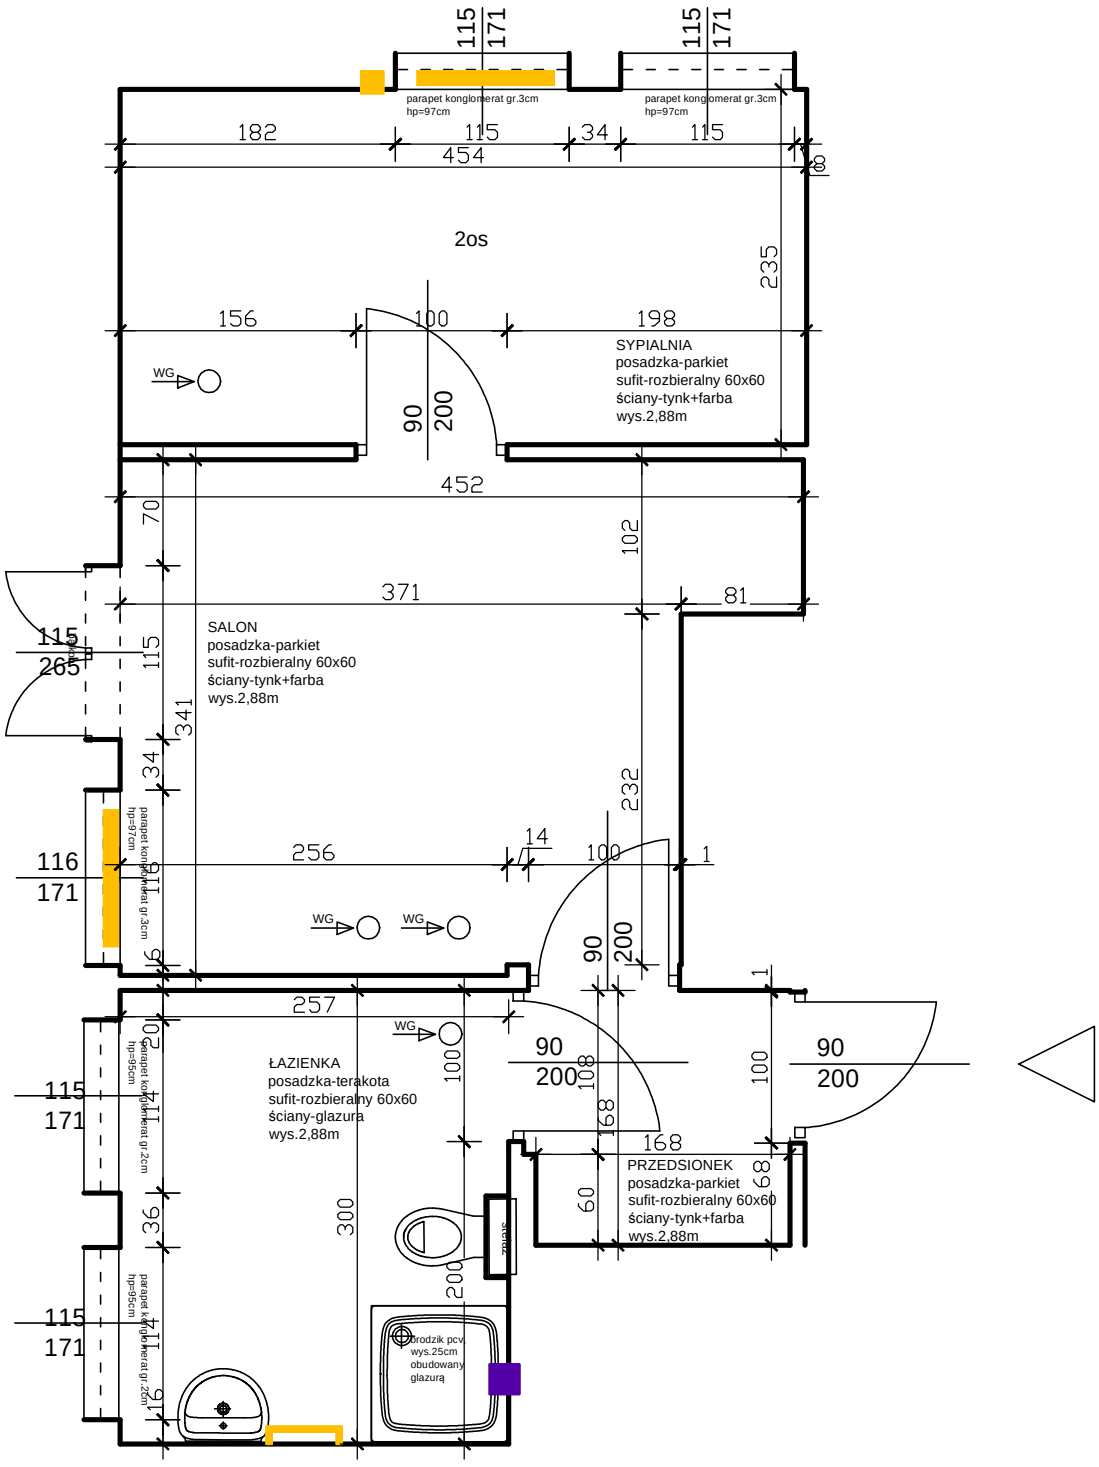

JEDNOSTKA PROJEKTOWA:	ARCH-TECH Sp. z o.o. Pracownia Architektury IDEADOM ul.Krakowska 110, 94-214 Łódź		
ADRES OBIEKTU:	28-100 Busko-Zdrój, ul. 1-go Maja 10, dz. nr ew. 96, obręb 13		
INWESTOR:	UZDROWSKO BUSKO-ZDRÓJ SPÓŁKA AKCYJNA, 28-100 BUSKO ZDRÓJ, UL. GEN. F. RZEWUSKIEGO 1		
TYTUŁ OPRACOWANIA:	PROJEKT REMONTU POKOI W SKRZYDLA ZACHODNIM SANATORIUM UZDROWISKOWEGO "MARCONI".		
TREŚĆ OPRACOWANIA:	RZUT PARTERU - POKÓJ Nr110A	UPR. NR:	PODPIS
ARCHITEKTURA	mgr inż. arch. Weronika Dudak	5/B-690/ŁOIA/08	
WSPÓŁPRACA:	mgr inż. arch. Malwina Kroll		
	mgr inż. arch. Nina Olewińska		
SPRAWDZAJĄCY	mgr inż. arch. Agnieszka Pytel	9/R-328/ŁOIA/05	
DATA listopad 2014	BRANŻA: INWENTARYZACJA	PROJEKT WYKONAWCZY	SKALA: 1:50 / NR RYS.: Iw22

Uwaga!
Wielkości podane na rysunkach mogą nieznacznie odbiegać od pomiarów rzeczywistych w zależności od metody oraz wysokości obmiaru.


Pokój nr 110B

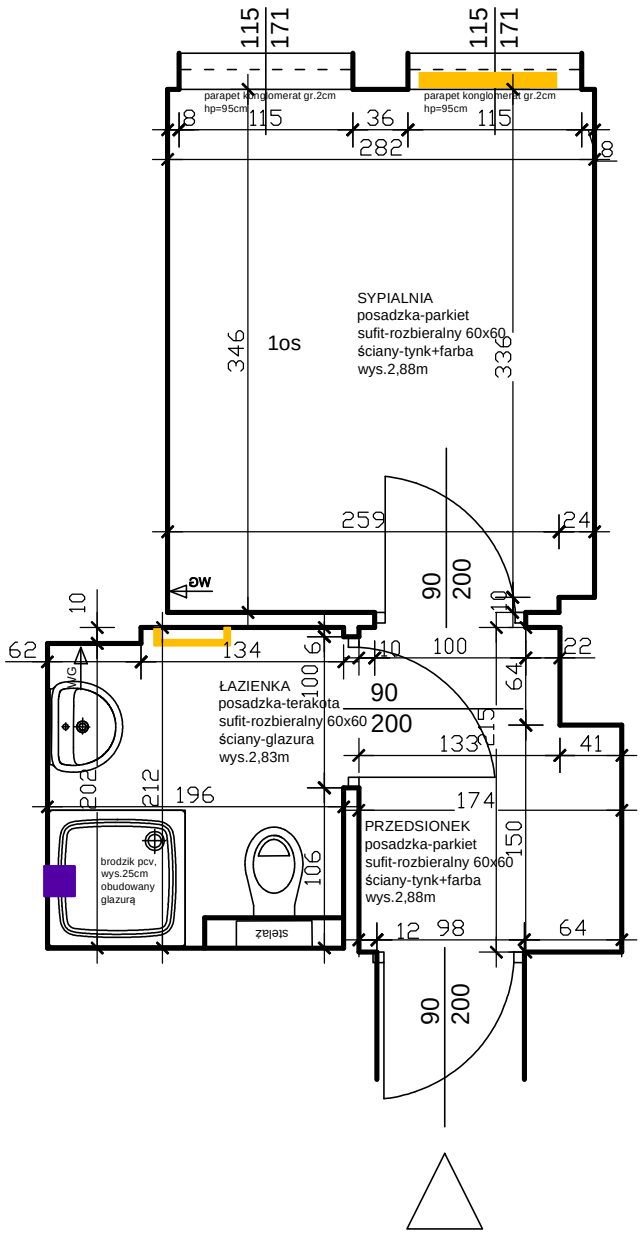

Uwaga!
Wielkości podane na rysunkach mogą nieznacznie odbiegać od pomiarów rzeczywistych w zależności od metody oraz wysokości obmiaru.

JEDNOSTKA PROJEKTOWA:	ARCH-TECH Sp. z o.o. Pracownia Architektury IDEADOM ul.Krakowska 110, 94-214 Łódź			
ADRES OBIEKTU:	28-100 Busko-Zdrój, ul. 1-go Maja 10, dz. nr ew. 96, obręb 13			
INWESTOR:	UZDROWSKO BUSKO-ZDRÓJ SPÓŁKA AKCYJNA, 28-100 BUSKO ZDRÓJ, UL. GEN. F. RZEWUSKIEGO 1			
TYTUŁ OPRACOWANIA:	PROJEKT REMONTU POKOI W SKRZYDLA ZACHODNIM SANATORIUM UZDROWISKOWEGO "MARCONI".			
TREŚĆ OPRACOWANIA:	RZUT PARTERU - POKÓJ Nr110B		UPR. NR:	PODPIS
ARCHITEKTURA	mgr inż. arch. Weronika Dudak		5/B-690/ŁOIA/08	
WSPÓŁPRACA:	mgr inż. arch. Malwina Kroll			
	mgr inż. arch. Nina Olewińska			
SPRAWDZAJĄCY	mgr inż. arch. Agnieszka Pytel		9/R-328/ŁOIA/05	
DATA listopad 2014	BRANŻA: INWENTARYZACJA	PROJEKT WYKONAWCZY	SKALA: 1:50	NR RYS.: Iw23


Pokój nr 110C

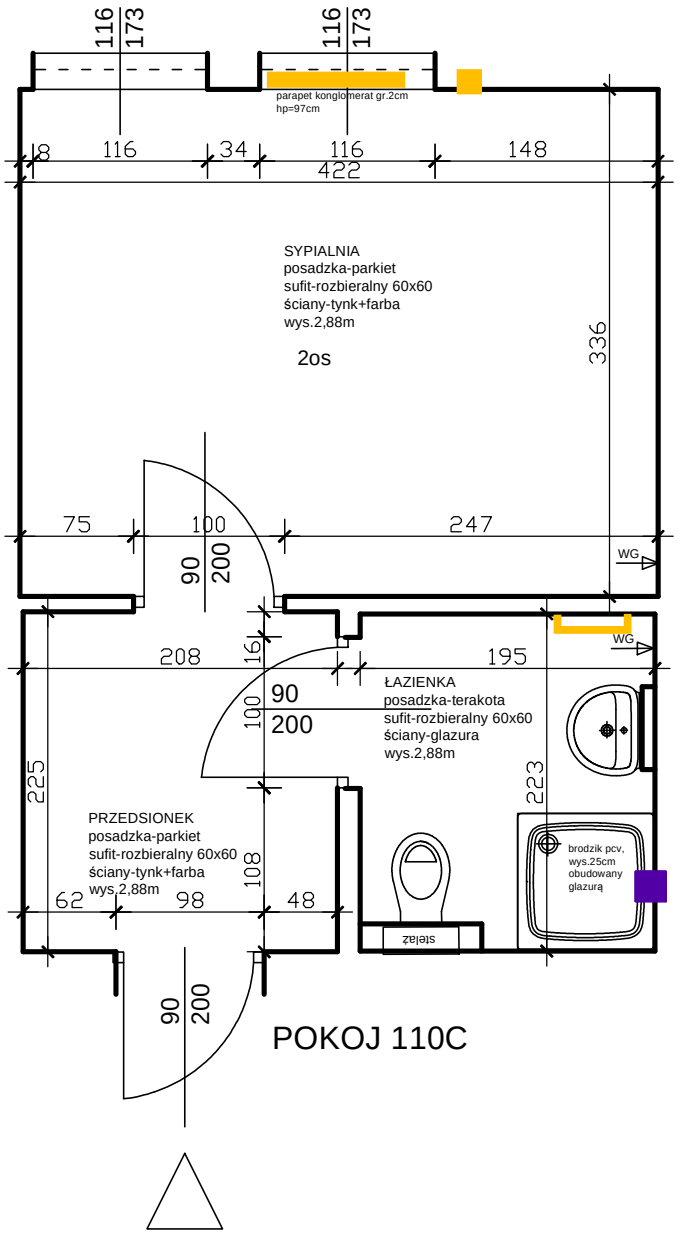

Uwaga!
Wielkości podane na rysunkach mogą nieznacznie odbiegać od pomiarów rzeczywistych w zależności od metody oraz wysokości obmiaru.

JEDNOSTKA PROJEKTOWA:	ARCH-TECH Sp. z o.o. Pracownia Architektury IDEADOM ul.Krakowska 110, 94-214 Łódź		
ADRES OBIEKTU:	28-100 Busko-Zdrój, ul. 1-go Maja 10, dz. nr ew. 96, obręb 13		
INWESTOR:	UZDROWSKO BUSKO-ZDRÓJ SPÓŁKA AKCYJNA, 28-100 BUSKO ZDRÓJ, UL. GEN. F. RZEWUSKIEGO 1		
TYTUŁ OPRACOWANIA:	PROJEKT REMONTU POKOI W SKRZYDLA ZACHODNIM SANATORIUM UZDROWISKOWEGO "MARCONI".		
TREŚĆ OPRACOWANIA:	RZUT PARTERU - POKÓJ Nr110C	UPR. NR:	PODPIS
ARCHITEKTURA	mgr inż. arch. Weronika Dudak	5/B-690/ŁOIA/08	
WSPÓŁPRACA:	mgr inż. arch. Malwina Kroll		
	mgr inż. arch. Nina Olewińska		
SPRAWDZAJĄCY	mgr inż. arch. Agnieszka Pytel	9/R-328/ŁOIA/05	
DATA listopad 2014	BRANŻA: INWENTARYZACJA	PROJEKT WYKONAWCZY	SKALA: 1:50 / NR RYS.: Iw24


Pokój nr 110D

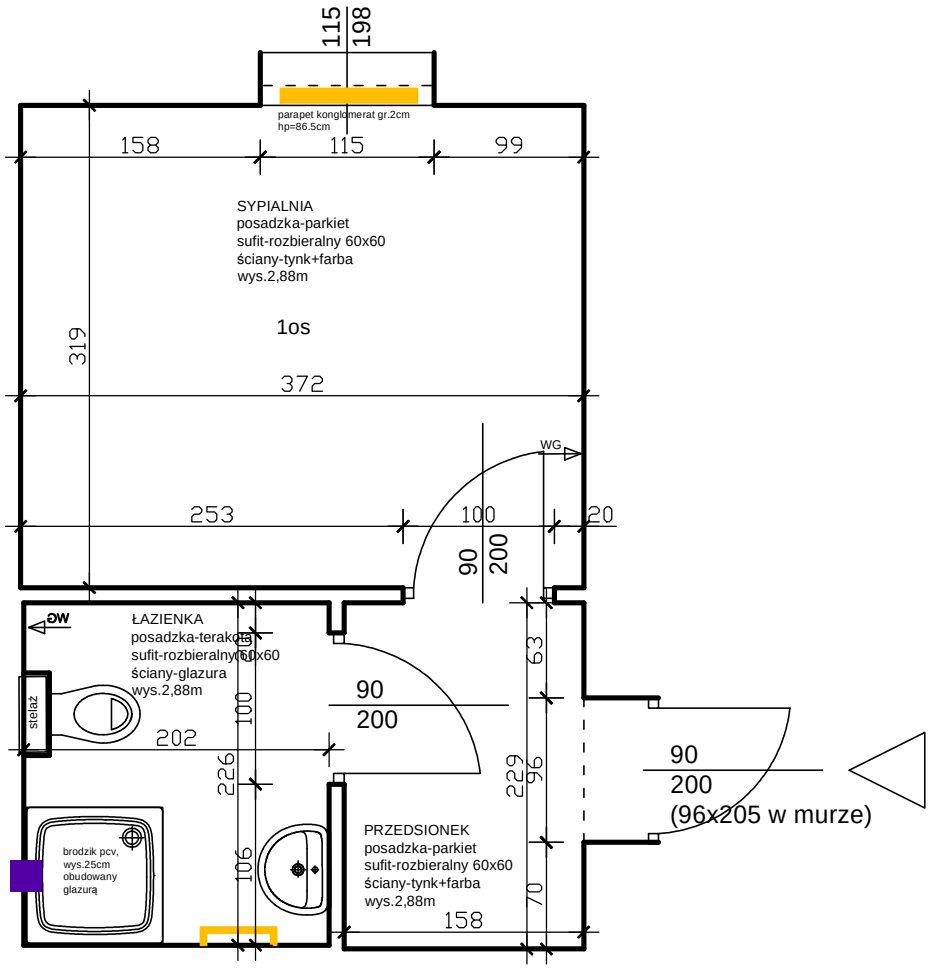

Uwaga!
Wielkości podane na rysunkach mogą nieznacznie odbiegać od pomiarów rzeczywistych w zależności od metody oraz wysokości obmiaru.

JEDNOSTKA PROJEKTOWA:	ARCH-TECH Sp. z o.o. Pracownia Architektury IDEADOM ul.Krakowska 110, 94-214 Łódź			
ADRES OBIEKTU:	28-100 Busko-Zdrój, ul. 1-go Maja 10, dz. nr ew. 96, obręb 13			
INWESTOR:	UZDROWSKO BUSKO-ZDRÓJ SPÓŁKA AKCYJNA, 28-100 BUSKO ZDRÓJ, UL. GEN. F. RZEWUSKIEGO 1			
TYTUŁ OPRACOWANIA:	PROJEKT REMONTU POKOI W SKRZYDLA ZACHODNIM SANATORIUM UZDROWISKOWEGO "MARCONI".			
TREŚĆ OPRACOWANIA:	RZUT PARTERU - POKÓJ Nr110D		UPR. NR:	PODPIS
ARCHITEKTURA	mgr inż. arch. Weronika Dudak		5/B-690/ŁOIA/08	
WSPÓŁPRACA:	mgr inż. arch. Malwina Kroll			
	mgr inż. arch. Nina Olewińska			
SPRAWDZAJĄCY	mgr inż. arch. Agnieszka Pytel		9/R-328/ŁOIA/05	
DATA listopad 2014	BRANŻA: INWENTARYZACJA	PROJEKT WYKONAWCZY	SKALA: 1:50	NR RYS.: Iw25


Pokój nr 111

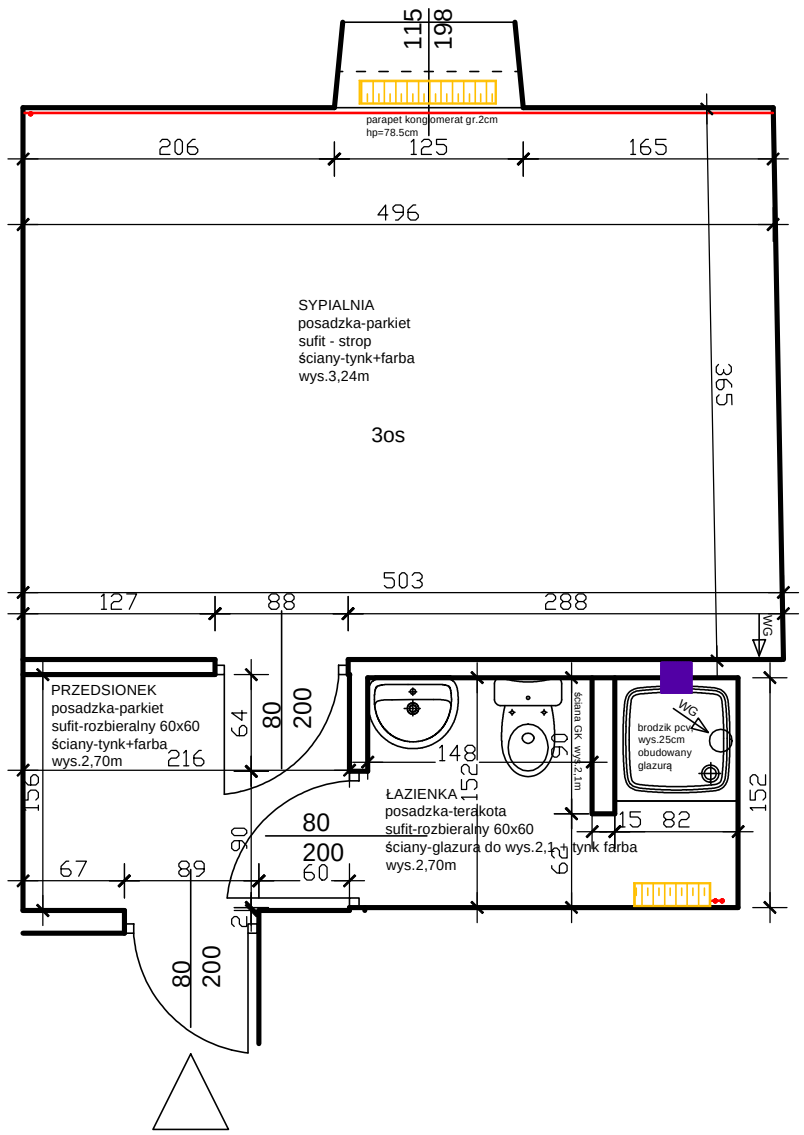

Uwaga!
Wielkości podane na rysunkach mogą nieznacznie odbiegać od pomiarów rzeczywistych w zależności od metody oraz wysokości obmiaru.

JEDNOSTKA PROJEKTOWA:	ARCH-TECH Sp. z o.o. Pracownia Architektury IDEADOM ul.Krakowska 110, 94-214 Łódź		
ADRES OBIEKTU:	28-100 Busko-Zdrój, ul. 1-go Maja 10, dz. nr ew. 96, obręb 13		
INWESTOR:	UZDROWSKO BUSKO-ZDRÓJ SPÓŁKA AKCYJNA, 28-100 BUSKO ZDRÓJ, UL. GEN. F. RZEWUSKIEGO 1		
TYTUŁ OPRACOWANIA:	PROJEKT REMONTU POKOI W SKRZYDLA ZACHODNIM SANATORIUM UZDROWISKOWEGO "MARCONI".		
TREŚĆ OPRACOWANIA:	RZUT PARTERU - POKÓJ Nr111	UPR. NR:	PODPIS
ARCHITEKTURA	mgr inż. arch. Weronika Dudak	5/B-690/ŁOIA/08	
WSPÓŁPRACA:	mgr inż. arch. Malwina Kroll		
	mgr inż. arch. Nina Olewińska		
SPRAWDZAJĄCY	mgr inż. arch. Agnieszka Pytel	9/R-328/ŁOIA/05	
DATA listopad 2014	BRANŻA: INWENTARYZACJA	PROJEKT WYKONAWCZY	SKALA: 1:50 / NR RYS.: Iw26


Pokój nr 112

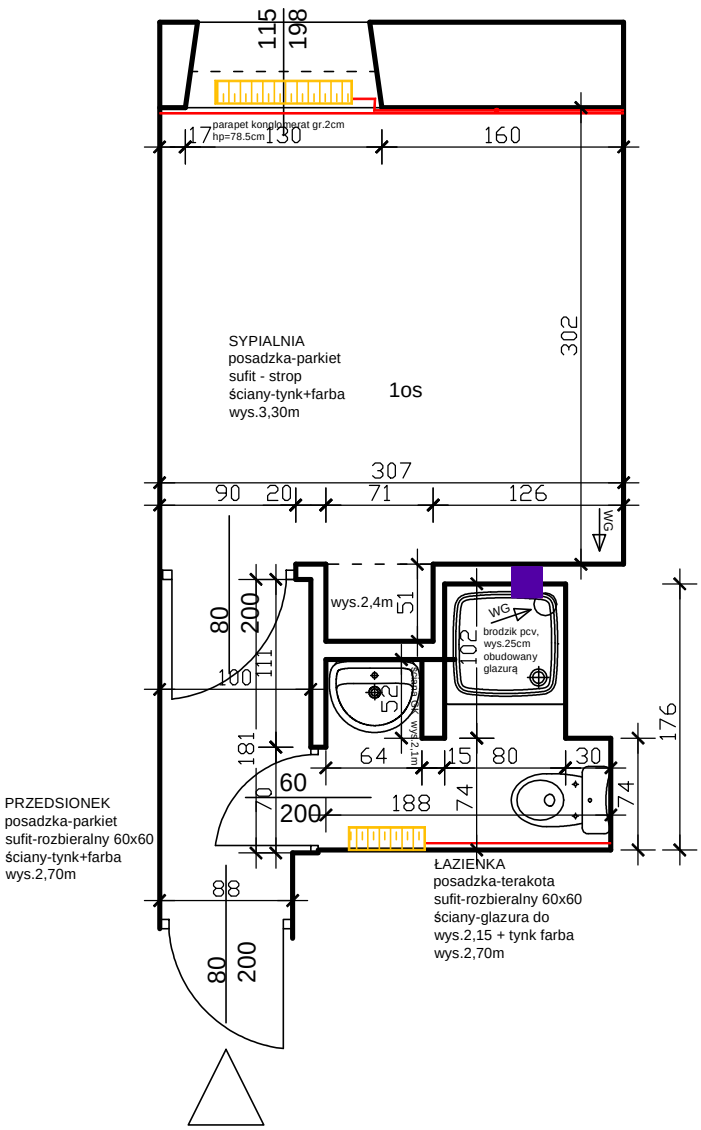

Uwaga!
Wielkości podane na rysunkach mogą nieznacznie odbiegać od pomiarów rzeczywistych w zależności od metody oraz wysokości obmiaru.

JEDNOSTKA PROJEKTOWA:	ARCH-TECH Sp. z o.o. Pracownia Architektury IDEADOM ul.Krakowska 110, 94-214 Łódź		
ADRES OBIEKTU:	28-100 Busko-Zdrój, ul. 1-go Maja 10, dz. nr ew. 96, obręb 13		
INWESTOR:	UZDROWSKO BUSKO-ZDRÓJ SPÓŁKA AKCYJNA, 28-100 BUSKO ZDRÓJ, UL. GEN. F. RZEWUSKIEGO 1		
TYTUŁ OPRACOWANIA:	PROJEKT REMONTU POKOI W SKRZYDLA ZACHODNIM SANATORIUM UZDROWISKOWEGO "MARCONI".		
TREŚĆ OPRACOWANIA:	RZUT PARTERU - POKÓJ Nr112	UPR. NR:	PODPIS
ARCHITEKTURA	mgr inż. arch. Weronika Dudak	5/B-690/ŁOIA/08	
WSPÓŁPRACA:	mgr inż. arch. Malwina Kroll		
	mgr inż. arch. Nina Olewińska		
SPRAWDZAJĄCY	mgr inż. arch. Agnieszka Pytel	9/R-328/ŁOIA/05	
DATA listopad 2014	BRANŻA: INWENTARYZACJA	PROJEKT WYKONAWCZY	SKALA: 1:50 / NR RYS.: Iw27


Pokój nr 113

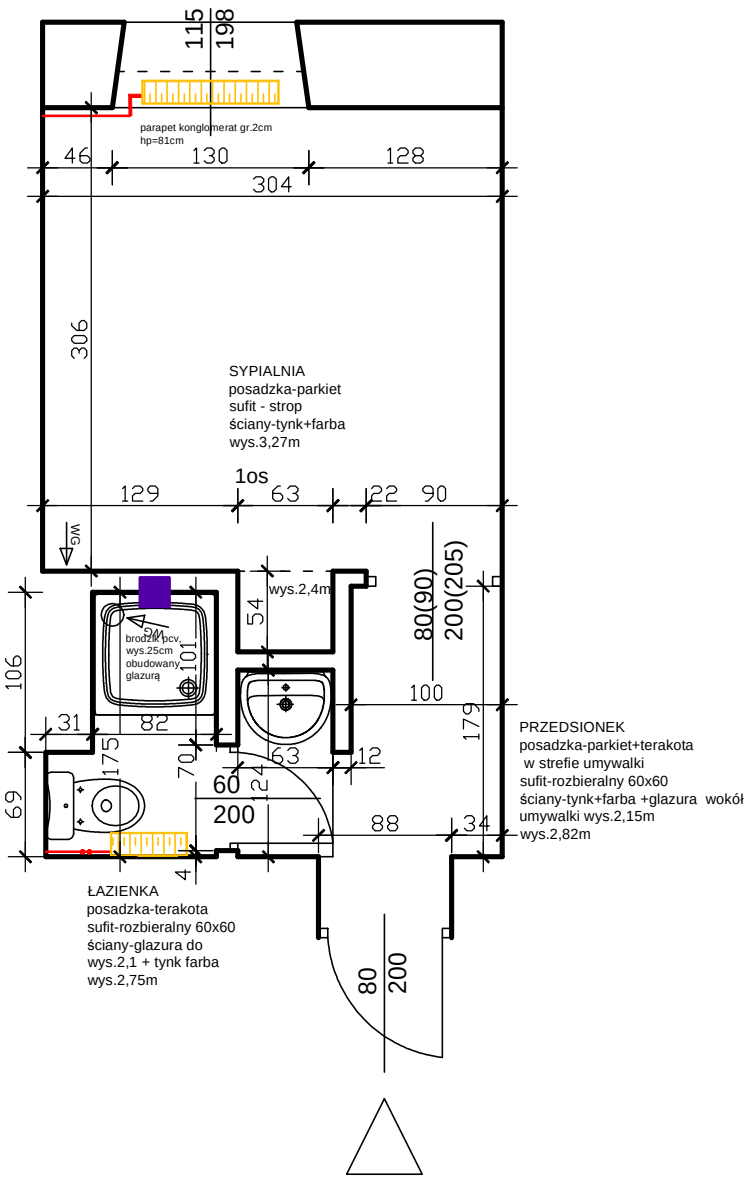

Uwaga!
Wielkości podane na rysunkach mogą nieznacznie odbiegać od pomiarów rzeczywistych w zależności od metody oraz wysokości obmiaru.

JEDNOSTKA PROJEKTOWA:	ARCH-TECH Sp. z o.o. Pracownia Architektury IDEADOM ul.Krakowska 110, 94-214 Łódź			
ADRES OBIEKTU:	28-100 Busko-Zdrój, ul. 1-go Maja 10, dz. nr ew. 96, obręb 13			
INWESTOR:	UZDROWSKO BUSKO-ZDRÓJ SPÓŁKA AKCYJNA, 28-100 BUSKO ZDRÓJ, UL. GEN. F. RZEWUSKIEGO 1			
TYTUŁ OPRACOWANIA:	PROJEKT REMONTU POKOI W SKRZYDLA ZACHODNIM SANATORIUM UZDROWISKOWEGO "MARCONI".			
TREŚĆ OPRACOWANIA:	RZUT PARTERU - POKÓJ Nr113		UPR. NR:	PODPIS
ARCHITEKTURA	mgr inż. arch. Weronika Dudak		5/B-690/ŁOIA/08	
WSPÓŁPRACA:	mgr inż. arch. Malwina Kroll			
	mgr inż. arch. Nina Olewińska			
SPRAWDZAJĄCY	mgr inż. arch. Agnieszka Pytel		9/R-328/ŁOIA/05	
DATA listopad 2014	BRANŻA: INWENTARYZACJA	PROJEKT WYKONAWCZY	SKALA: 1:50	NR RYS.: Iw28


Pokój nr 114

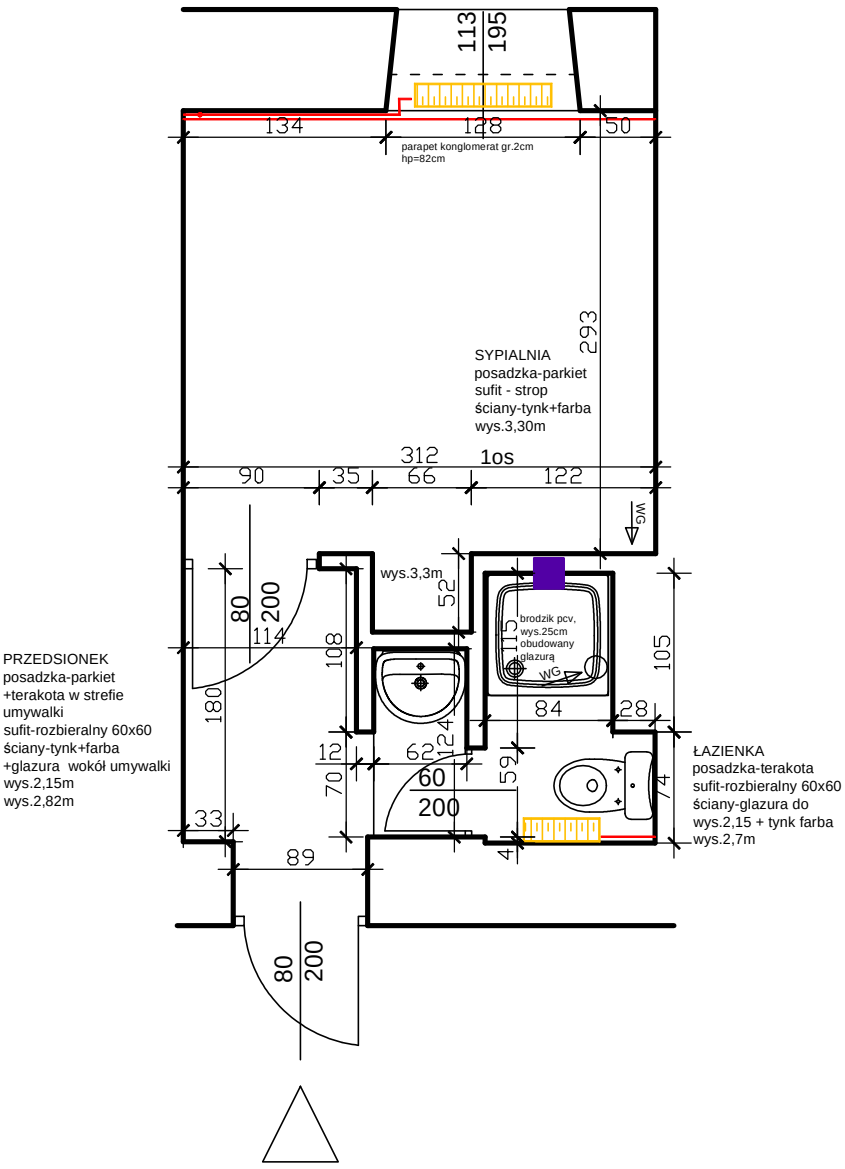

Uwaga!
Wielkości podane na rysunkach mogą nieznacznie odbiegać od pomiarów rzeczywistych w zależności od metody oraz wysokości obmiaru.

JEDNOSTKA PROJEKTOWA:	ARCH-TECH Sp. z o.o. Pracownia Architektury IDEADOM ul.Krakowska 110, 94-214 Łódź			
ADRES OBIEKTU:	28-100 Busko-Zdrój, ul. 1-go Maja 10, dz. nr ew. 96, obręb 13			
INWESTOR:	UZDROWSKO BUSKO-ZDRÓJ SPÓŁKA AKCYJNA, 28-100 BUSKO ZDRÓJ, UL. GEN. F. RZEWUSKIEGO 1			
TYTUŁ OPRACOWANIA:	PROJEKT REMONTU POKOI W SKRZYDLA ZACHODNIM SANATORIUM UZDROWISKOWEGO "MARCONI".			
TREŚĆ OPRACOWANIA:	RZUT PARTERU - POKÓJ Nr114		UPR. NR:	PODPIS
ARCHITEKTURA	mgr inż. arch. Weronika Dudak		5/B-690/ŁOIA/08	
WSPÓŁPRACA:	mgr inż. arch. Malwina Kroll			
	mgr inż. arch. Nina Olewińska			
SPRAWDZAJĄCY	mgr inż. arch. Agnieszka Pytel		9/R-328/ŁOIA/05	
DATA listopad 2014	BRANŻA: INWENTARYZACJA	PROJEKT WYKONAWCZY	SKALA: 1:50	NR RYS.: Iw29


Pokój nr 115

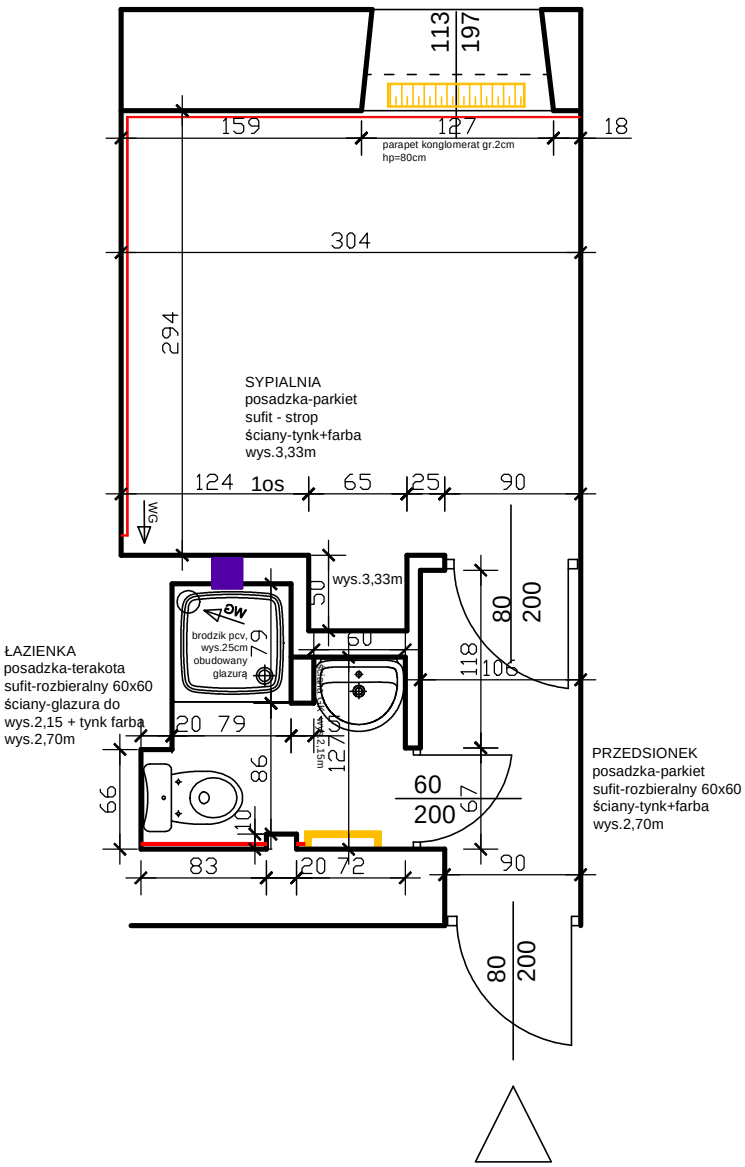

Uwaga!
Wielkości podane na rysunkach mogą nieznacznie odbiegać od pomiarów rzeczywistych w zależności od metody oraz wysokości obmiaru.

JEDNOSTKA PROJEKTOWA:	ARCH-TECH Sp. z o.o. Pracownia Architektury IDEADOM ul.Krakowska 110, 94-214 Łódź			
ADRES OBIEKTU:	28-100 Busko-Zdrój, ul. 1-go Maja 10, dz. nr ew. 96, obręb 13			
INWESTOR:	UZDROWSKO BUSKO-ZDRÓJ SPÓŁKA AKCYJNA, 28-100 BUSKO ZDRÓJ, UL. GEN. F. RZEWUSKIEGO 1			
TYTUŁ OPRACOWANIA:	PROJEKT REMONTU POKOI W SKRZYDLA ZACHODNIM SANATORIUM UZDROWISKOWEGO "MARCONI".			
TREŚĆ OPRACOWANIA:	RZUT PARTERU - POKÓJ Nr115		UPR. NR:	PODPIS
ARCHITEKTURA	mgr inż. arch. Weronika Dudak		5/B-690/ŁOIA/08	
WSPÓŁPRACA:	mgr inż. arch. Malwina Kroll			
	mgr inż. arch. Nina Olewińska			
SPRAWDZAJĄCY	mgr inż. arch. Agnieszka Pytel		9/R-328/ŁOIA/05	
DATA listopad 2014	BRANŻA: INWENTARYZACJA	PROJEKT WYKONAWCZY	SKALA: 1:50	NR RYS.: Iw30


Pokój nr 116

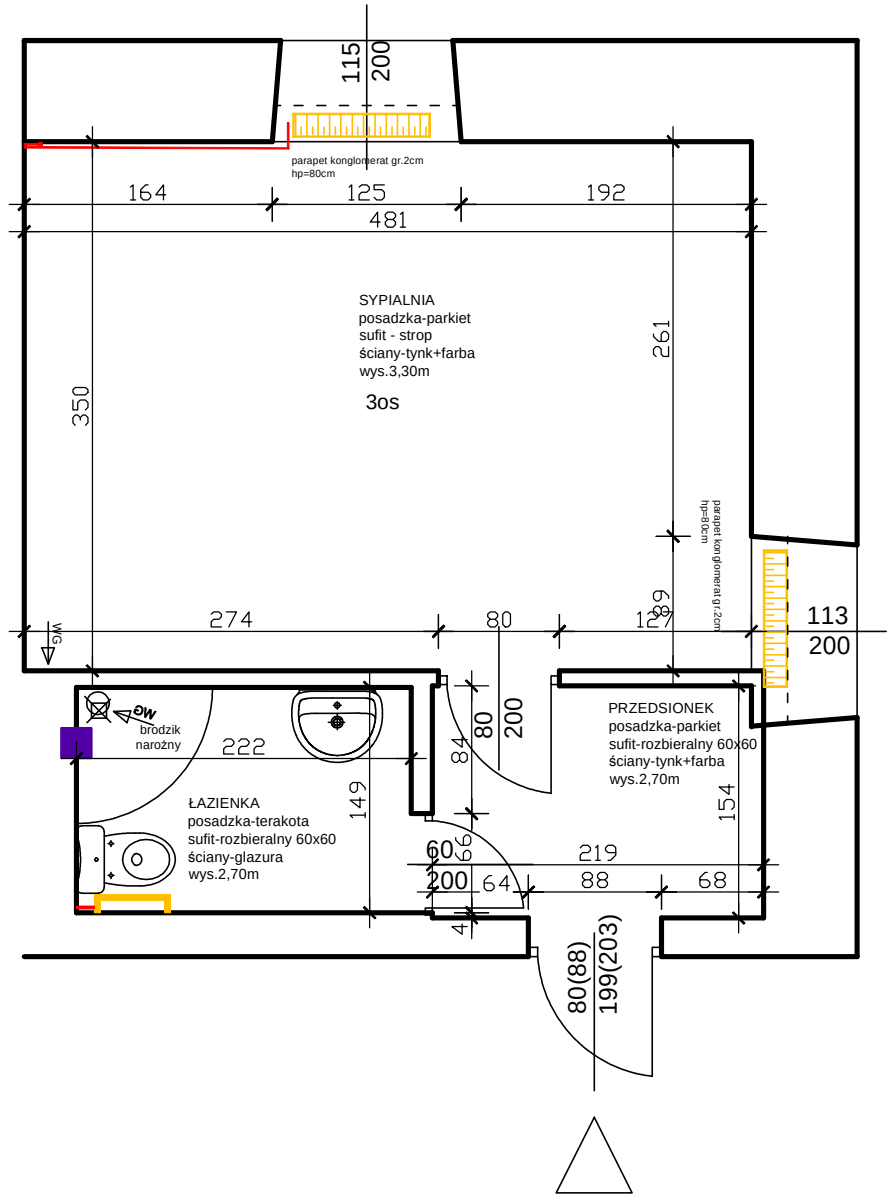

Uwaga!
Wielkości podane na rysunkach mogą nieznacznie odbiegać od pomiarów rzeczywistych w zależności od metody oraz wysokości obmiaru.

JEDNOSTKA PROJEKTOWA:	ARCH-TECH Sp. z o.o. Pracownia Architektury IDEADOM ul.Krakowska 110, 94-214 Łódź			
ADRES OBIEKTU:	28-100 Busko-Zdrój, ul. 1-go Maja 10, dz. nr ew. 96, obręb 13			
INWESTOR:	UZDROWSKO BUSKO-ZDRÓJ SPÓŁKA AKCYJNA, 28-100 BUSKO ZDRÓJ, UL. GEN. F. RZEWUSKIEGO 1			
TYTUŁ OPRACOWANIA:	PROJEKT REMONTU POKOI W SKRZYDLA ZACHODNIM SANATORIUM UZDROWISKOWEGO "MARCONI".			
TREŚĆ OPRACOWANIA:	RZUT PARTERU - POKÓJ Nr116		UPR. NR:	PODPIS
ARCHITEKTURA	mgr inż. arch. Weronika Dudak		5/B-690/ŁOIA/08	
WSPÓŁPRACA:	mgr inż. arch. Malwina Kroll			
	mgr inż. arch. Nina Olewińska			
SPRAWDZAJĄCY	mgr inż. arch. Agnieszka Pytel		9/R-328/ŁOIA/05	
DATA listopad 2014	BRANŻA: INWENTARYZACJA	PROJEKT WYKONAWCZY	SKALA: 1:50	NR RYS.: Iw31


Pokój nr 117

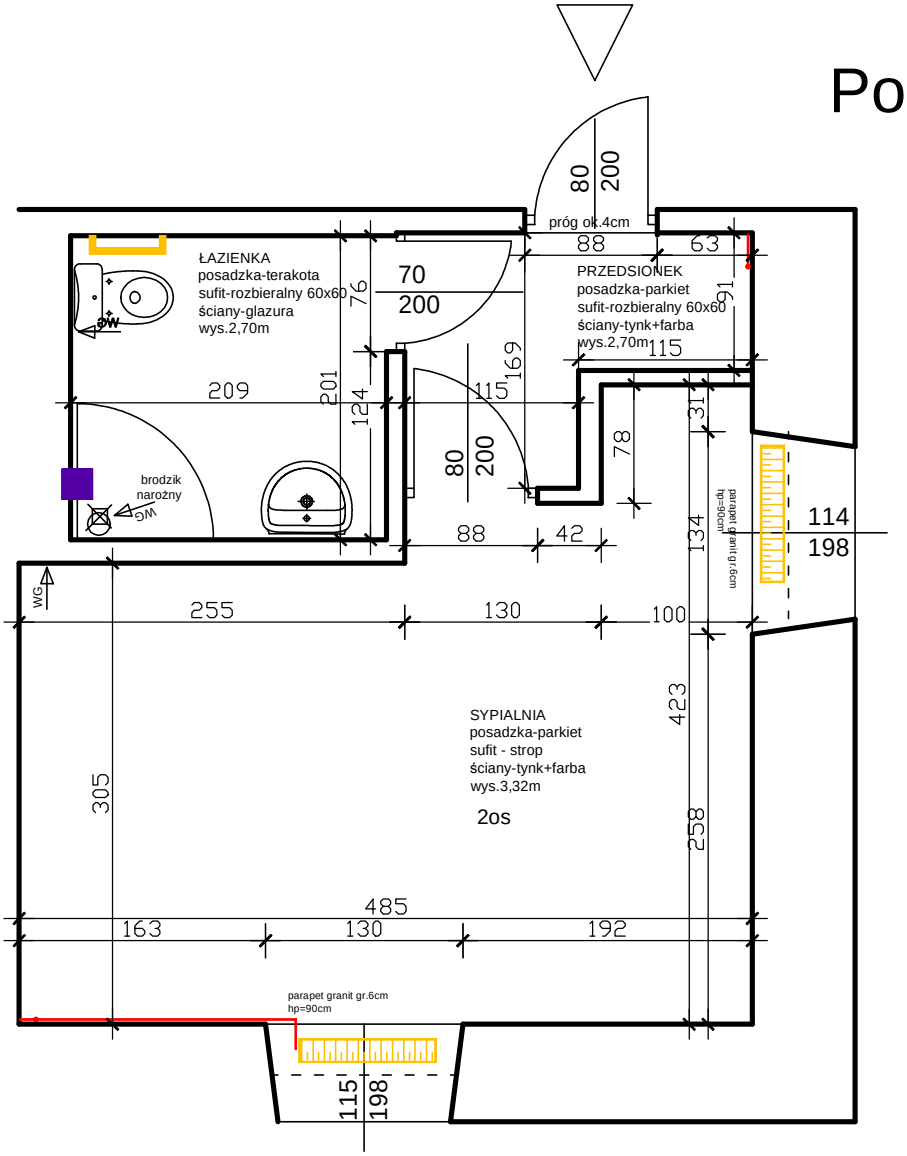

Uwaga!
Wielkości podane na rysunkach mogą nieznacznie odbiegać od pomiarów rzeczywistych w zależności od metody oraz wysokości obmiaru.

JEDNOSTKA PROJEKTOWA:	ARCH-TECH Sp. z o.o. Pracownia Architektury IDEADOM ul.Krakowska 110, 94-214 Łódź			
ADRES OBIEKTU:	28-100 Busko-Zdrój, ul. 1-go Maja 10, dz. nr ew. 96, obręb 13			
INWESTOR:	UZDROWSKO BUSKO-ZDRÓJ SPÓŁKA AKCYJNA, 28-100 BUSKO ZDRÓJ, UL. GEN. F. RZEWUSKIEGO 1			
TYTUŁ OPRACOWANIA:	PROJEKT REMONTU POKOI W SKRZYDLA ZACHODNIM SANATORIUM UZDROWISKOWEGO "MARCONI".			
TREŚĆ OPRACOWANIA:	RZUT PARTERU - POKÓJ Nr117		UPR. NR:	PODPIS
ARCHITEKTURA	mgr inż. arch. Weronika Dudak		5/B-690/ŁOIA/08	
WSPÓŁPRACA:	mgr inż. arch. Malwina Kroll			
	mgr inż. arch. Nina Olewińska			
SPRAWDZAJĄCY	mgr inż. arch. Agnieszka Pytel		9/R-328/ŁOIA/05	
DATA listopad 2014	BRANŻA: INWENTARYZACJA	PROJEKT WYKONAWCZY	SKALA: 1:50	NR RYS.: Iw32


Pokój nr 118

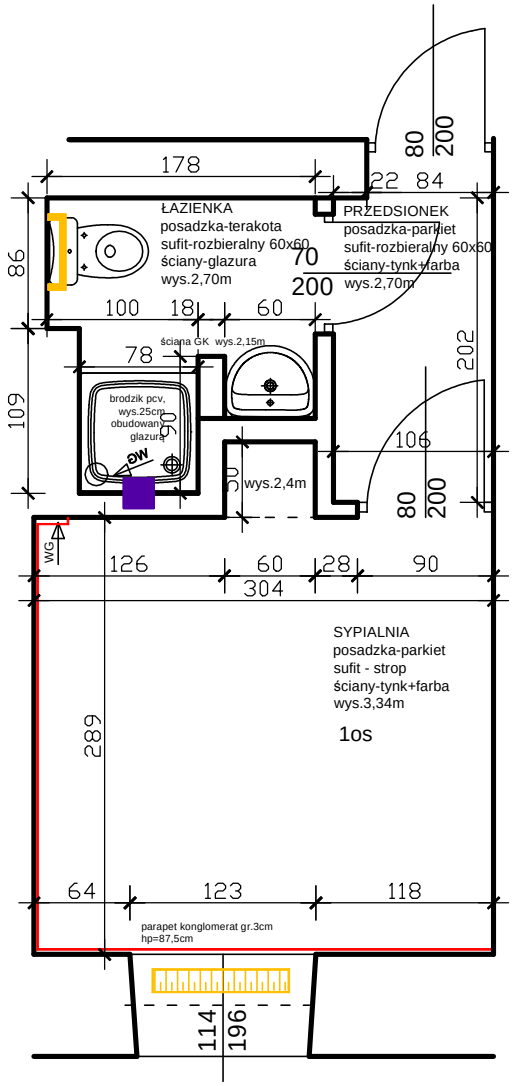

Uwaga!
Wielkości podane na rysunkach mogą nieznacznie odbiegać od pomiarów rzeczywistych w zależności od metody oraz wysokości obmiaru.

JEDNOSTKA PROJEKTOWA:	ARCH-TECH Sp. z o.o. Pracownia Architektury IDEADOM ul.Krakowska 110, 94-214 Łódź		
ADRES OBIEKTU:	28-100 Busko-Zdrój, ul. 1-go Maja 10, dz. nr ew. 96, obręb 13		
INWESTOR:	UZDROWSKO BUSKO-ZDRÓJ SPÓŁKA AKCYJNA, 28-100 BUSKO ZDRÓJ, UL. GEN. F. RZEWUSKIEGO 1		
TYTUŁ OPRACOWANIA:	PROJEKT REMONTU POKOI W SKRZYDLA ZACHODNIM SANATORIUM UZDROWISKOWEGO "MARCONI".		
TREŚĆ OPRACOWANIA:	RZUT PARTERU - POKÓJ Nr118	UPR. NR:	PODPIS
ARCHITEKTURA	mgr inż. arch. Weronika Dudak	5/B-690/ŁOIA/08	
WSPÓŁPRACA:	mgr inż. arch. Malwina Kroll		
	mgr inż. arch. Nina Olewińska		
SPRAWDZAJĄCY	mgr inż. arch. Agnieszka Pytel	9/R-328/ŁOIA/05	
DATA listopad 2014	BRANŻA: INWENTARYZACJA	PROJEKT WYKONAWCZY	SKALA: 1:50 / NR RYS.: Iw33


Pokój nr 119

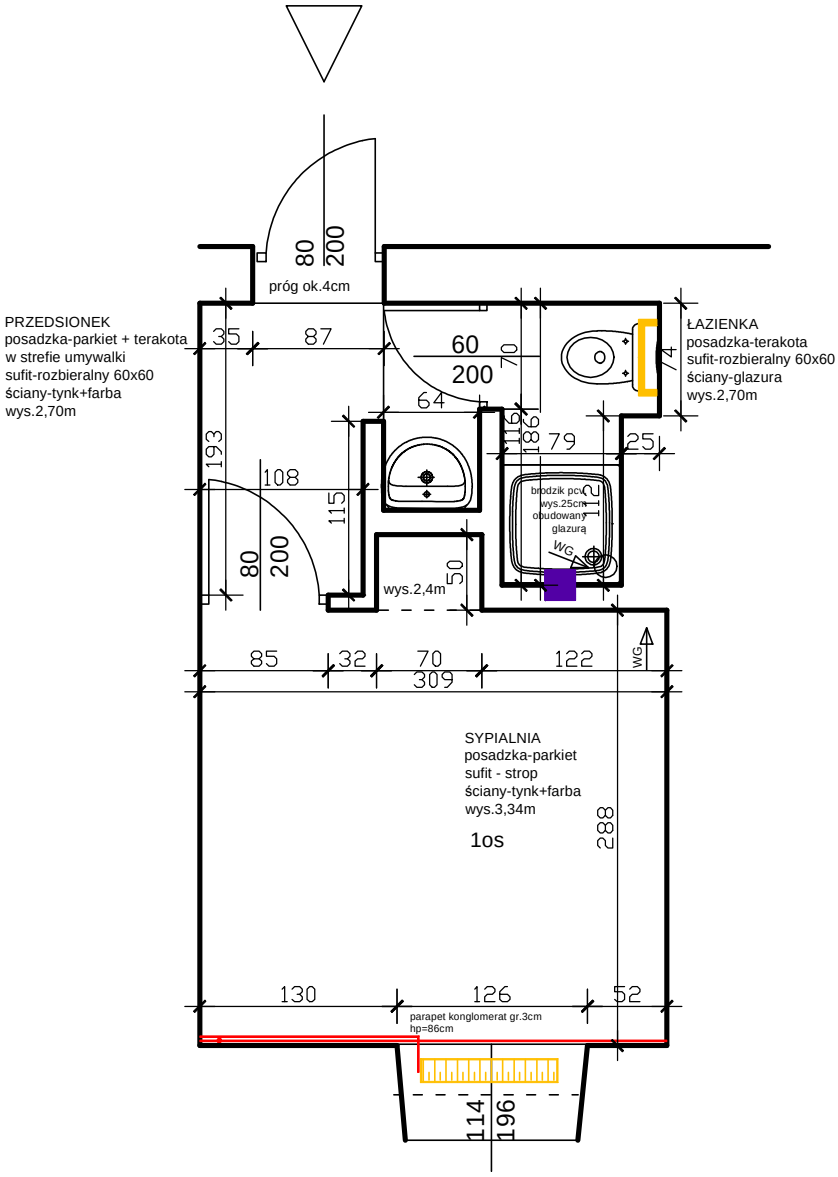

Uwaga!
Wielkości podane na rysunkach mogą nieznacznie odbiegać od pomiarów rzeczywistych w zależności od metody oraz wysokości obmiaru.

JEDNOSTKA PROJEKTOWA:	ARCH-TECH Sp. z o.o. Pracownia Architektury IDEADOM ul.Krakowska 110, 94-214 Łódź			
ADRES OBIEKTU:	28-100 Busko-Zdrój, ul. 1-go Maja 10, dz. nr ew. 96, obręb 13			
INWESTOR:	UZDROWSKO BUSKO-ZDRÓJ SPÓŁKA AKCYJNA, 28-100 BUSKO ZDRÓJ, UL. GEN. F. RZEWUSKIEGO 1			
TYTUŁ OPRACOWANIA:	PROJEKT REMONTU POKOI W SKRZYDLA ZACHODNIM SANATORIUM UZDROWISKOWEGO "MARCONI".			
TREŚĆ OPRACOWANIA:	RZUT PARTERU - POKÓJ Nr119		UPR. NR:	PODPIS
ARCHITEKTURA	mgr inż. arch. Weronika Dudak		5/B-690/ŁOIA/08	
WSPÓŁPRACA:	mgr inż. arch. Malwina Kroll			
	mgr inż. arch. Nina Olewińska			
SPRAWDZAJĄCY	mgr inż. arch. Agnieszka Pytel		9/R-328/ŁOIA/05	
DATA listopad 2014	BRANŻA: INWENTARYZACJA	PROJEKT WYKONAWCZY	SKALA: 1:50	NR RYS.: Iw34


Pokój nr 120

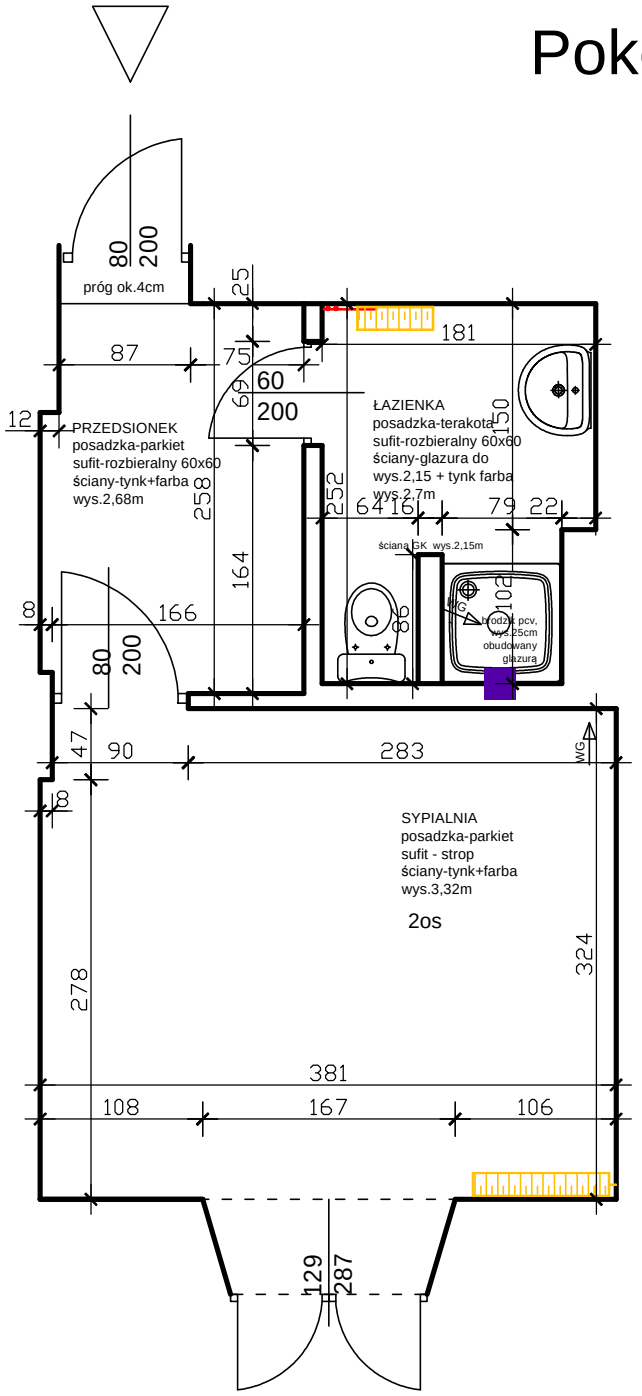

Uwaga!
Wielkości podane na rysunkach mogą nieznacznie odbiegać od pomiarów rzeczywistych w zależności od metody oraz wysokości obmiaru.

JEDNOSTKA PROJEKTOWA:	ARCH-TECH Sp. z o.o. Pracownia Architektury IDEADOM ul.Krakowska 110, 94-214 Łódź			
ADRES OBIEKTU:	28-100 Busko-Zdrój, ul. 1-go Maja 10, dz. nr ew. 96, obręb 13			
INWESTOR:	UZDROWSKO BUSKO-ZDRÓJ SPÓŁKA AKCYJNA, 28-100 BUSKO ZDRÓJ, UL. GEN. F. RZEWUSKIEGO 1			
TYTUŁ OPRACOWANIA:	PROJEKT REMONTU POKOI W SKRZYDLA ZACHODNIM SANATORIUM UZDROWISKOWEGO "MARCONI".			
TREŚĆ OPRACOWANIA:	RZUT PARTERU - POKÓJ Nr120		UPR. NR:	PODPIS
ARCHITEKTURA	mgr inż. arch. Weronika Dudak		5/B-690/ŁOIA/08	
WSPÓŁPRACA:	mgr inż. arch. Malwina Kroll			
	mgr inż. arch. Nina Olewińska			
SPRAWDZAJĄCY	mgr inż. arch. Agnieszka Pytel		9/R-328/ŁOIA/05	
DATA listopad 2014	BRANŻA: INWENTARYZACJA	PROJEKT WYKONAWCZY	SKALA: 1:50	NR RYS.: Iw35


Pokój nr 121

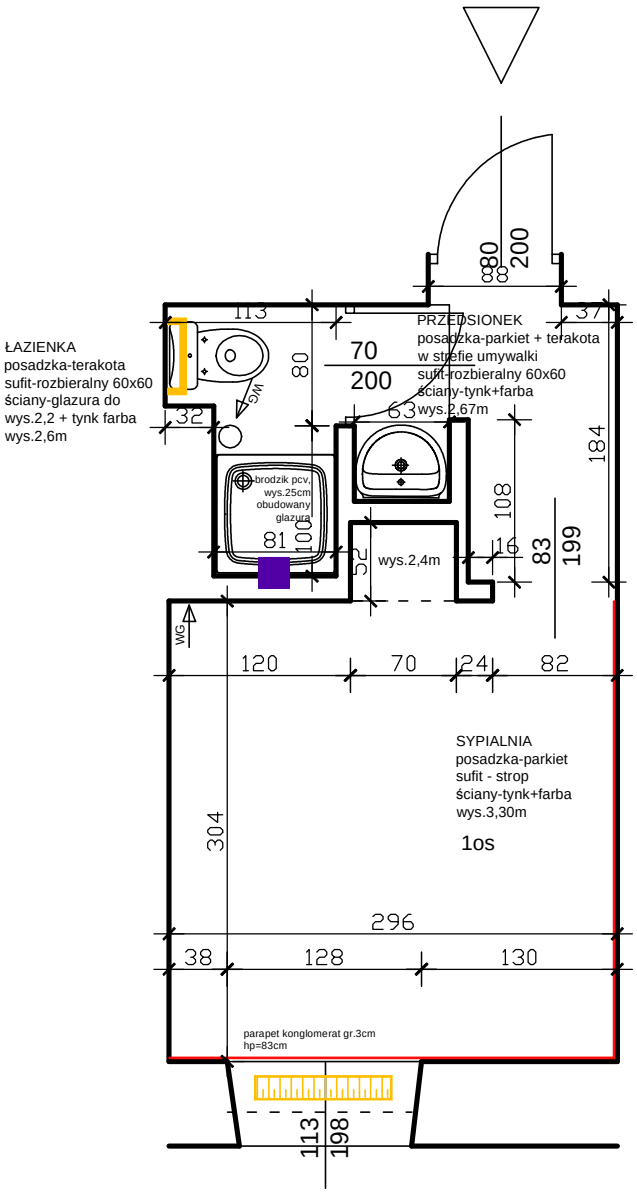

Uwaga!
Wielkości podane na rysunkach mogą nieznacznie odbiegać od pomiarów rzeczywistych w zależności od metody oraz wysokości obmiaru.

JEDNOSTKA PROJEKTOWA:	ARCH-TECH Sp. z o.o. Pracownia Architektury IDEADOM ul.Krakowska 110, 94-214 Łódź			
ADRES OBIEKTU:	28-100 Busko-Zdrój, ul. 1-go Maja 10, dz. nr ew. 96, obręb 13			
INWESTOR:	UZDROWSKO BUSKO-ZDRÓJ SPÓŁKA AKCYJNA, 28-100 BUSKO ZDRÓJ, UL. GEN. F. RZEWUSKIEGO 1			
TYTUŁ OPRACOWANIA:	PROJEKT REMONTU POKOI W SKRZYDLA ZACHODNIM SANATORIUM UZDROWISKOWEGO "MARCONI".			
TREŚĆ OPRACOWANIA:	RZUT PARTERU - POKÓJ Nr121		UPR. NR:	PODPIS
ARCHITEKTURA	mgr inż. arch. Weronika Dudak		5/B-690/ŁOIA/08	
WSPÓŁPRACA:	mgr inż. arch. Malwina Kroll			
	mgr inż. arch. Nina Olewińska			
SPRAWDZAJĄCY	mgr inż. arch. Agnieszka Pytel		9/R-328/ŁOIA/05	
DATA listopad 2014	BRANŻA: INWENTARYZACJA	PROJEKT WYKONAWCZY	SKALA: 1:50	NR RYS.: Iw36


Pokój nr 122

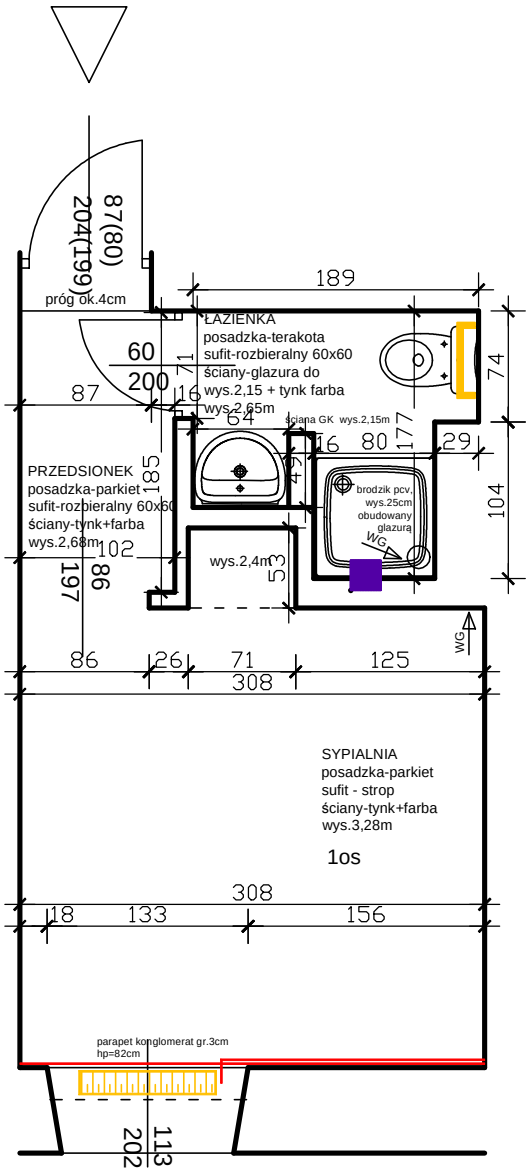

Uwaga!
Wielkości podane na rysunkach mogą nieznacznie odbiegać od pomiarów rzeczywistych w zależności od metody oraz wysokości obmiaru.

JEDNOSTKA PROJEKTOWA:	ARCH-TECH Sp. z o.o. Pracownia Architektury IDEADOM ul.Krakowska 110, 94-214 Łódź			
ADRES OBIEKTU:	28-100 Busko-Zdrój, ul. 1-go Maja 10, dz. nr ew. 96, obręb 13			
INWESTOR:	UZDROWSKO BUSKO-ZDRÓJ SPÓŁKA AKCYJNA, 28-100 BUSKO ZDRÓJ, UL. GEN. F. RZEWUSKIEGO 1			
TYTUŁ OPRACOWANIA:	PROJEKT REMONTU POKOI W SKRZYDLA ZACHODNIM SANATORIUM UZDROWISKOWEGO "MARCONI".			
TREŚĆ OPRACOWANIA:	RZUT PARTERU - POKÓJ Nr122		UPR. NR:	PODPIS
ARCHITEKTURA	mgr inż. arch. Weronika Dudak		5/B-690/ŁOIA/08	
WSPÓŁPRACA:	mgr inż. arch. Malwina Kroll			
	mgr inż. arch. Nina Olewińska			
SPRAWDZAJĄCY	mgr inż. arch. Agnieszka Pytel		9/R-328/ŁOIA/05	
DATA listopad 2014	BRANŻA: INWENTARYZACJA	PROJEKT WYKONAWCZY	SKALA: 1:50	NR RYS.: Iw37


Pokój nr 123

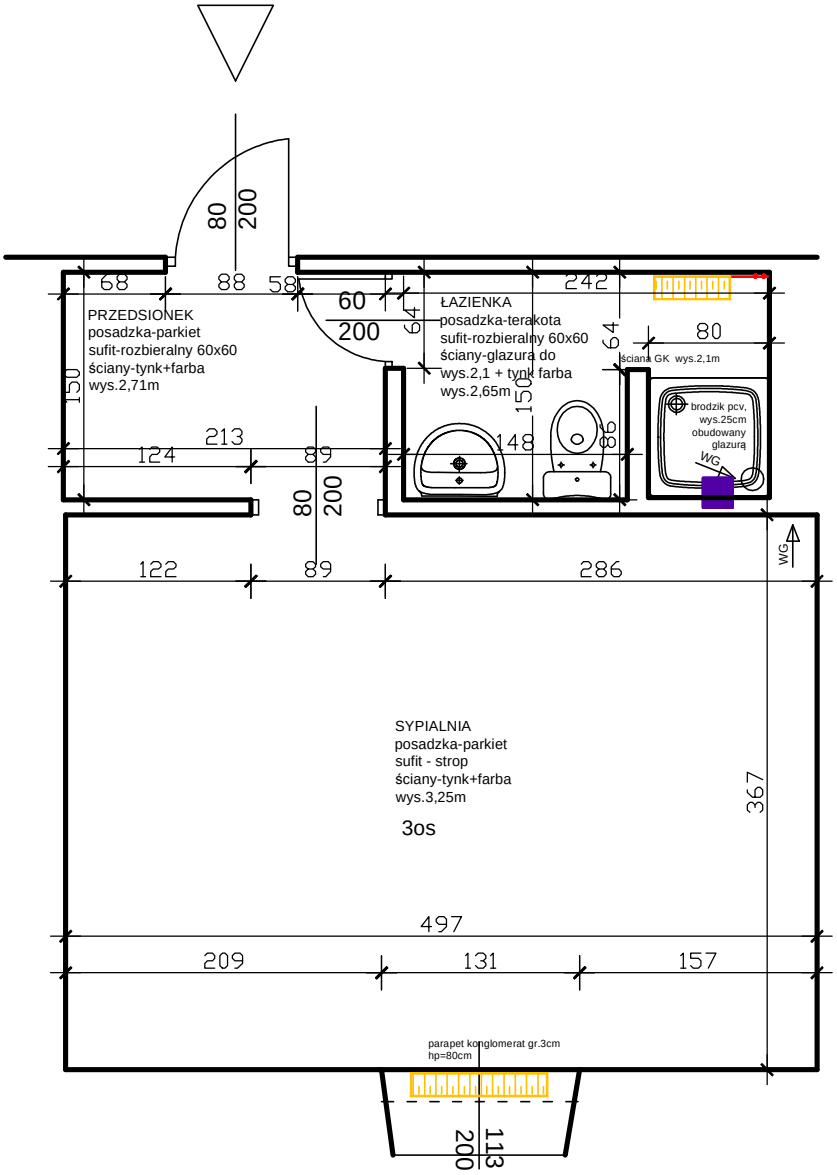

Uwaga!
Wielkości podane na rysunkach mogą nieznacznie odbiegać od pomiarów rzeczywistych w zależności od metody oraz wysokości obmiaru.

JEDNOSTKA PROJEKTOWA:	ARCH-TECH Sp. z o.o. Pracownia Architektury IDEADOM ul.Krakowska 110, 94-214 Łódź		
ADRES OBIEKTU:	28-100 Busko-Zdrój, ul. 1-go Maja 10, dz. nr ew. 96, obręb 13		
INWESTOR:	UZDROWSKO BUSKO-ZDRÓJ SPÓŁKA AKCYJNA, 28-100 BUSKO ZDRÓJ, UL. GEN. F. RZEWUSKIEGO 1		
TYTUŁ OPRACOWANIA:	PROJEKT REMONTU POKOI W SKRZYDLA ZACHODNIM SANATORIUM UZDROWISKOWEGO "MARCONI".		
TREŚĆ OPRACOWANIA:	RZUT PARTERU - POKÓJ Nr123	UPR. NR:	PODPIS
ARCHITEKTURA	mgr inż. arch. Weronika Dudak	5/B-690/ŁOIA/08	
WSPÓŁPRACA:	mgr inż. arch. Malwina Kroll		
	mgr inż. arch. Nina Olewińska		
SPRAWDZAJĄCY	mgr inż. arch. Agnieszka Pytel	9/R-328/ŁOIA/05	
DATA listopad 2014	BRANŻA: INWENTARYZACJA / PROJEKT WYKONAWCZY	SKALA: 1:50	NR RYS.: Iw38

Pokój nr 124

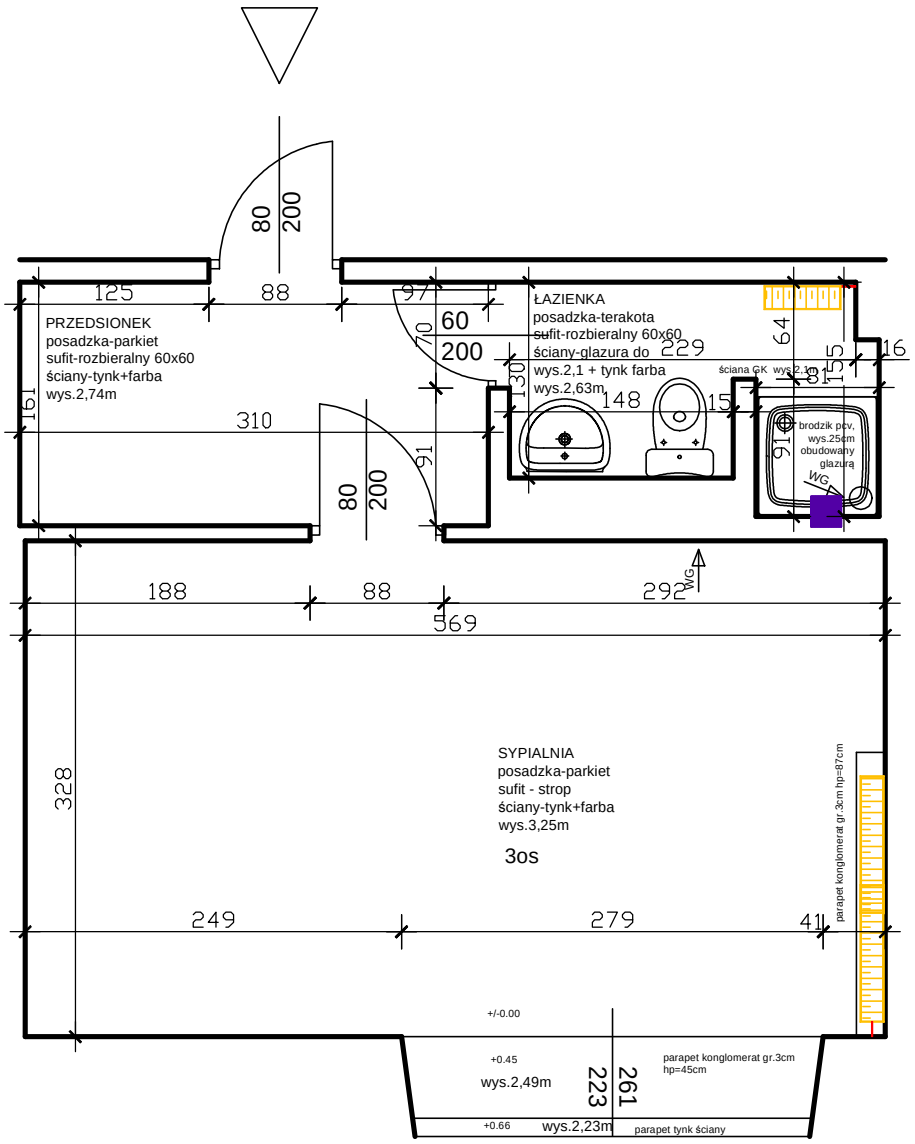

Uwaga!
Wielkości podane na rysunkach mogą nieznacznie odbiegać od pomiarów rzeczywistych w zależności od metody oraz wysokości obmiaru.

JEDNOSTKA PROJEKTOWA:	ARCH-TECH Sp. z o.o. Pracownia Architektury IDEADOM ul.Krakowska 110, 94-214 Łódź			
ADRES OBIEKTU:	28-100 Busko-Zdrój, ul. 1-go Maja 10, dz. nr ew. 96, obręb 13			
INWESTOR:	UZDROWSKO BUSKO-ZDRÓJ SPÓŁKA AKCYJNA, 28-100 BUSKO ZDRÓJ, UL. GEN. F. RZEWUSKIEGO 1			
TYTUŁ OPRACOWANIA:	PROJEKT REMONTU POKOI W SKRZYDLA ZACHODNIM SANATORIUM UZDROWISKOWEGO "MARCONI".			
TREŚĆ OPRACOWANIA:	RZUT PARTERU - POKÓJ Nr124		UPR. NR:	PODPIS
ARCHITEKTURA	mgr inż. arch. Weronika Dudak		5/B-690/ŁOIA/08	
WSPÓŁPRACA:	mgr inż. arch. Malwina Kroll			
	mgr inż. arch. Nina Olewińska			
SPRAWDZAJĄCY	mgr inż. arch. Agnieszka Pytel		9/R-328/ŁOIA/05	
DATA listopad 2014	BRANŻA: INWENTARYZACJA	PROJEKT WYKONAWCZY	SKALA: 1:50	NR RYS.: Iw39