OZNACZENIA - POSADZKI



cokół SX138



parkiet dębowy



mozaika na siatce pod prysznicami 22,2x44,6 OPOCZNO mosaic (w zależności od kondygnacji PLAYA lub ARKOS



Gres OPOCZNO (min.R10) 89,5 x 44,6cm cream lappato (w zależności od kondygnacji PLAYA lub ARKOS)



początek kierunku rozkładania gresu wielkoformatowego na ścianach, gres układany poziomo OPOCZNO 89,5 x 44,6cm cream lappato (w zależności od kondygnacji PLAYA lub ARKOS)




początek kierunku rozkładania gresu wielkoformatowego na posadzkach, gres OPOCZNO (min.R10) 89,5 x 44,6cm cream lappato (w zależności od kondygnacji PLAYA lub ARKOS)

UWAGI:
1. Należy zastosować minimalne fugi szer. 2-3mm, należy dostosowane do koloru gresu.
2. Należy bezwzględnie trzymać się zaznaczonych kierunków rozkładania płytek z uwagi na fakt, że w większości przypadków fuga płytki podłogowej stanowi kontynuację fugi płytki sciennej.
3. Gres na posadzce w łazienkach dochodzi do systemowego progu drzwi Porta. Poziom progu zlicowany z posadzką zarówno od strony łazienki jak i przedsionka.
4. Gresy na ścianach należy układać wg przykładowych widoków łazienek. Zabrania się układania gresów na mijankę. W miejscu lokalizacji listew dekoracyjnych wokół luster, fugi między gresem muszą się pokrywać z fugami między listwami dekoracyjnymi.

JEDNOSTKA PROJEKTOWA:	ARCH-TECH Sp. z o.o. Pracownia Architektury IDEADOM ul.Krakowska 110, 94-214 Łódź		
ADRES OBIEKTU:	28-100 Busko-Zdrój, ul. 1-go Maja 10, dz. nr ew. 96, obręb 13		
INWESTOR:	"UZDROWISKO BUSKO-ZDRÓJ" SPÓŁKA AKCYJNA, 28-100 BUSKO-ZDRÓJ, UL. GEN. F. RZEWUSKIEGO 1		
TYTUŁ OPRACOWANIA:	PROJEKT REMONTU POKOI W SKRZYDLE ZACHODNIM SANATORIUM UZDROWISKOWEGO „MARCONI".		
TREŚĆ OPRACOWANIA:	LEGENDA, UWAGI POSADZKI	UPR. NR:	PODPIS
ARCHITEKTURA	mgr inż. arch. Weronika Dudak	5/B-690/ŁOIA/08	
WSPÓŁPRACA:	mgr inż. arch. Malwina Kroll		
	mgr inż. arch. Nina Olewińska		
SPRAWDZAJĄCY	mgr inż. arch. Agnieszka Pytel	9/R-328/ŁOIA/05	
DATA listopad 2014	BRANŻA: ARCHITEKTURA	PROJEKT WYKONAWCZY	SKALA: 1:50	NR RYS.: P0


Pokój nr 8

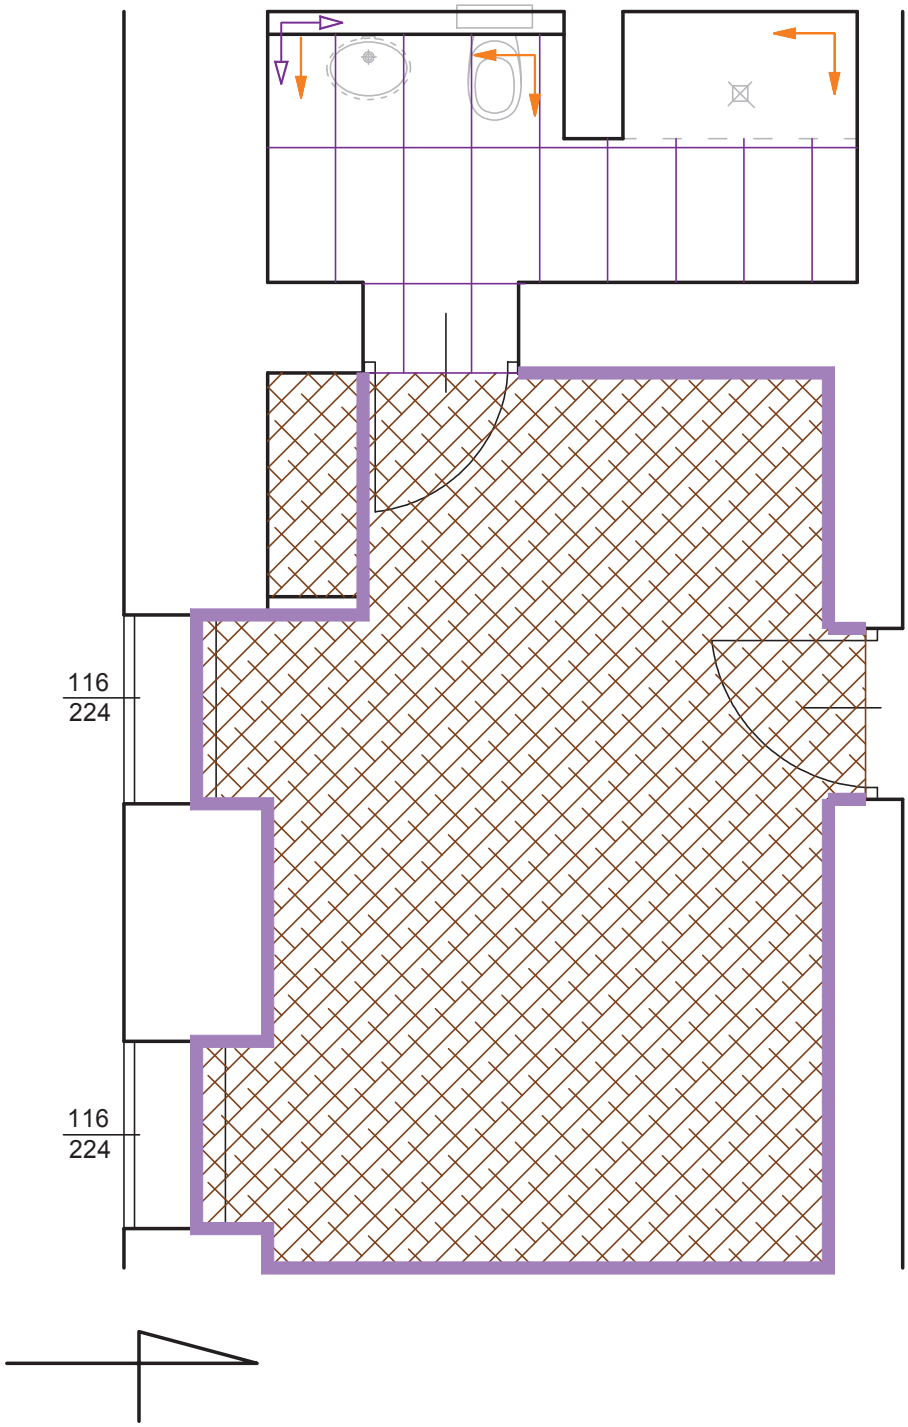

UWAGI:
1. Należy zastosować minimalne fugi szer. 2-3mm, należy dostosowane do koloru gresu.
2. Należy bezwzględnie trzymać się zaznaczonych kierunków rozkładania płytek z uwagi na fakt, że w większości przypadków fuga płytki podłogowej stanowi kontynuację fugi płytki sciennej.
3. Gres na posadzce w łazienkach dochodzi do systemowego progu drzwi Porta. Poziom progu zlicowany z posadzką zarówno od strony łazienki jak i przedsionka.
4. Gresy na ścianach należy układać wg przykładowych widoków łazienek. Zabrania się układania gresów na mijankę. W miejscu lokalizacji listew dekoracyjnych wokół luster, fugi między gresem muszą się pokrywać z fugami między listwami dekoracyjnymi.

JEDNOSTKA PROJEKTOWA:	ARCH-TECH Sp. z o.o. Pracownia Architektury IDEADOM ul.Krakowska 110, 94-214 Łódź		
ADRES OBIEKTU:	28-100 Busko-Zdrój, ul. 1-go Maja 10, dz. nr ew. 96, obręb 13		
INWESTOR:	"UZDROWISKO BUSKO-ZDRÓJ" SPÓŁKA AKCYJNA, 28-100 BUSKO-ZDRÓJ, UL. GEN. F. RZEWUSKIEGO 1		
TYTUŁ OPRACOWANIA:	PROJEKT REMONTU POKOI W SKRZYDLE ZACHODNIM SANATORIUM UZDROWISKOWEGO „MARCONI".		
TREŚĆ OPRACOWANIA:	RZUT PARTERU - POSADZKI POKÓJ NR8	UPR. NR:	PODPIS
ARCHITEKTURA	mgr inż. arch. Weronika Dudak	5/B-690/ŁOIA/08	
WSPÓŁPRACA:	mgr inż. arch. Malwina Kroll		
	mgr inż. arch. Nina Olewińska		
SPRAWDZAJĄCY	mgr inż. arch. Agnieszka Pytel	9/R-328/ŁOIA/05	
DATA listopad 2014	BRANŻA: ARCHITEKTURA	PROJEKT WYKONAWCZY	SKALA: 1:50	NR RYS.: P1

APARTAMENT Pokój nr 9

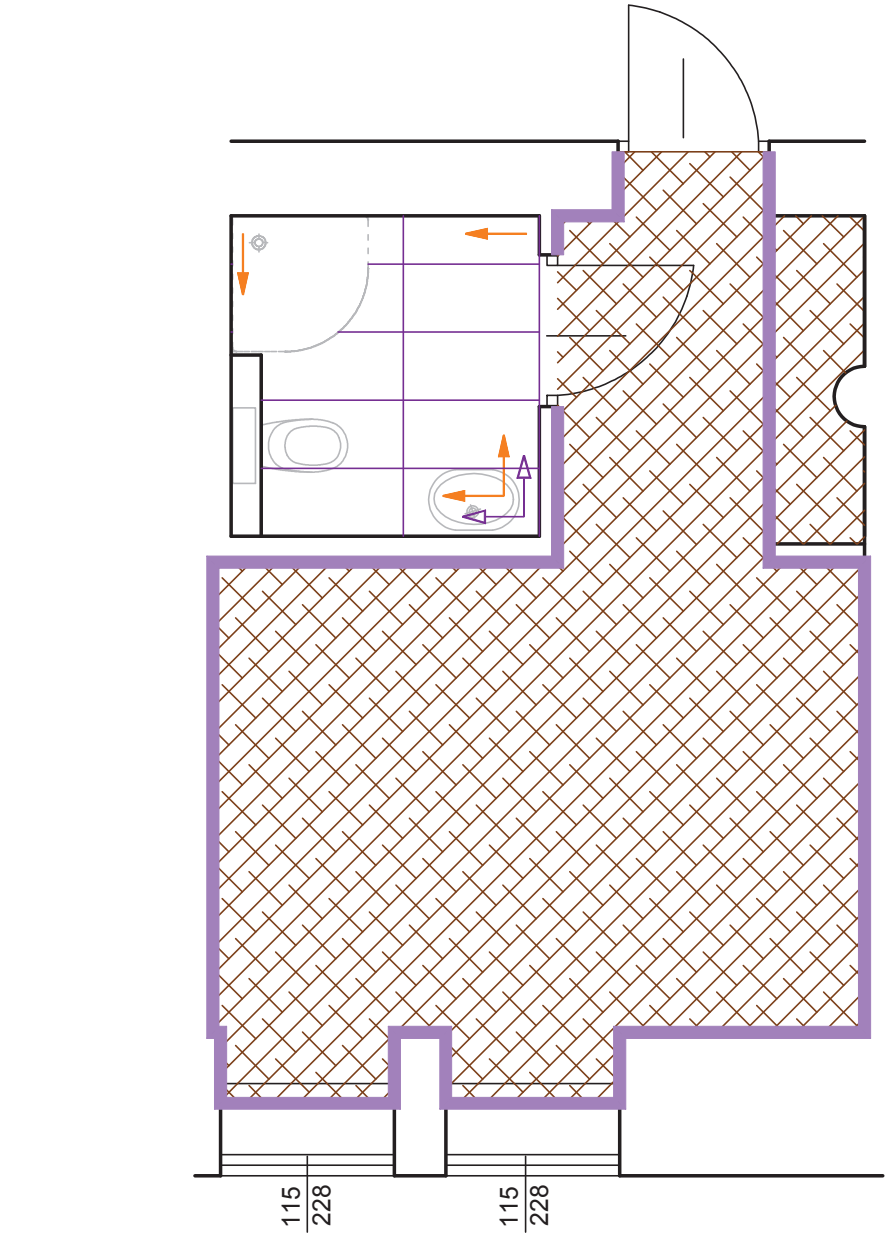


UWAGI:
1. Należy zastosować minimalne fugi szer. 2-3mm, należy dostosowane do koloru gresu.
2. Należy bezwzględnie trzymać się zaznaczonych kierunków rozkładania płytek z uwagi na fakt, że w większości przypadków fuga płytki podłogowej stanowi kontynuację fugi płytki ściennej.
3. Gres na posadzce w łazienkach dochodzi do systemowego progu drzwi Porta. Poziom progu zlicowany z posadzką zarówno od strony łazienki jak i przedsionka.
4. Gresy na ścianach należy układać wg przykładowych widoków łazienek. Zabrania się układania gresów na mijankę. W miejscu lokalizacji listew dekoracyjnych wokół luster, fugi między gresem muszą się pokrywać z fugami między listwami dekoracyjnymi.

JEDNOSTKA PROJEKTOWA:	ARCH-TECH Sp. z o.o. Pracownia Architektury IDEADOM ul.Krakowska 110, 94-214 Łódź		
ADRES OBIEKTU:	28-100 Busko-Zdrój, ul. 1-go Maja 10, dz. nr ew. 96, obręb 13		
INWESTOR:	"UZDROWISKO BUSKO-ZDRÓJ" SPÓŁKA AKCYJNA, 28-100 BUSKO-ZDRÓJ, UL. GEN. F. RZEWUSKIEGO 1		
TYTUŁ OPRACOWANIA:	PROJEKT REMONTU POKOI W SKRZYDLE ZACHODNIM SANATORIUM UZDROWISKOWEGO „MARCONI".		
TREŚĆ OPRACOWANIA:	RZUT PARTERU - POSADZKI POKÓJ NR9	UPR. NR:	PODPIS
ARCHITEKTURA	mgr inż. arch. Weronika Dudak	5/B-690/ŁOIA/08	
WSPÓŁPRACA:	mgr inż. arch. Malwina Kroll		
	mgr inż. arch. Nina Olewińska		
SPRAWDZAJĄCY	mgr inż. arch. Agnieszka Pytel	9/R-328/ŁOIA/05	
DATA listopad 2014	BRANŻA: ARCHITEKTURA	PROJEKT WYKONAWCZY	SKALA: 1:50	NR RYS.: P2

APARTAMENT Pokój nr 10


UWAGA:
Wanna obudowana od strony łazienki oraz obłożona mozaiką na siatce, identyczną jak brodziki

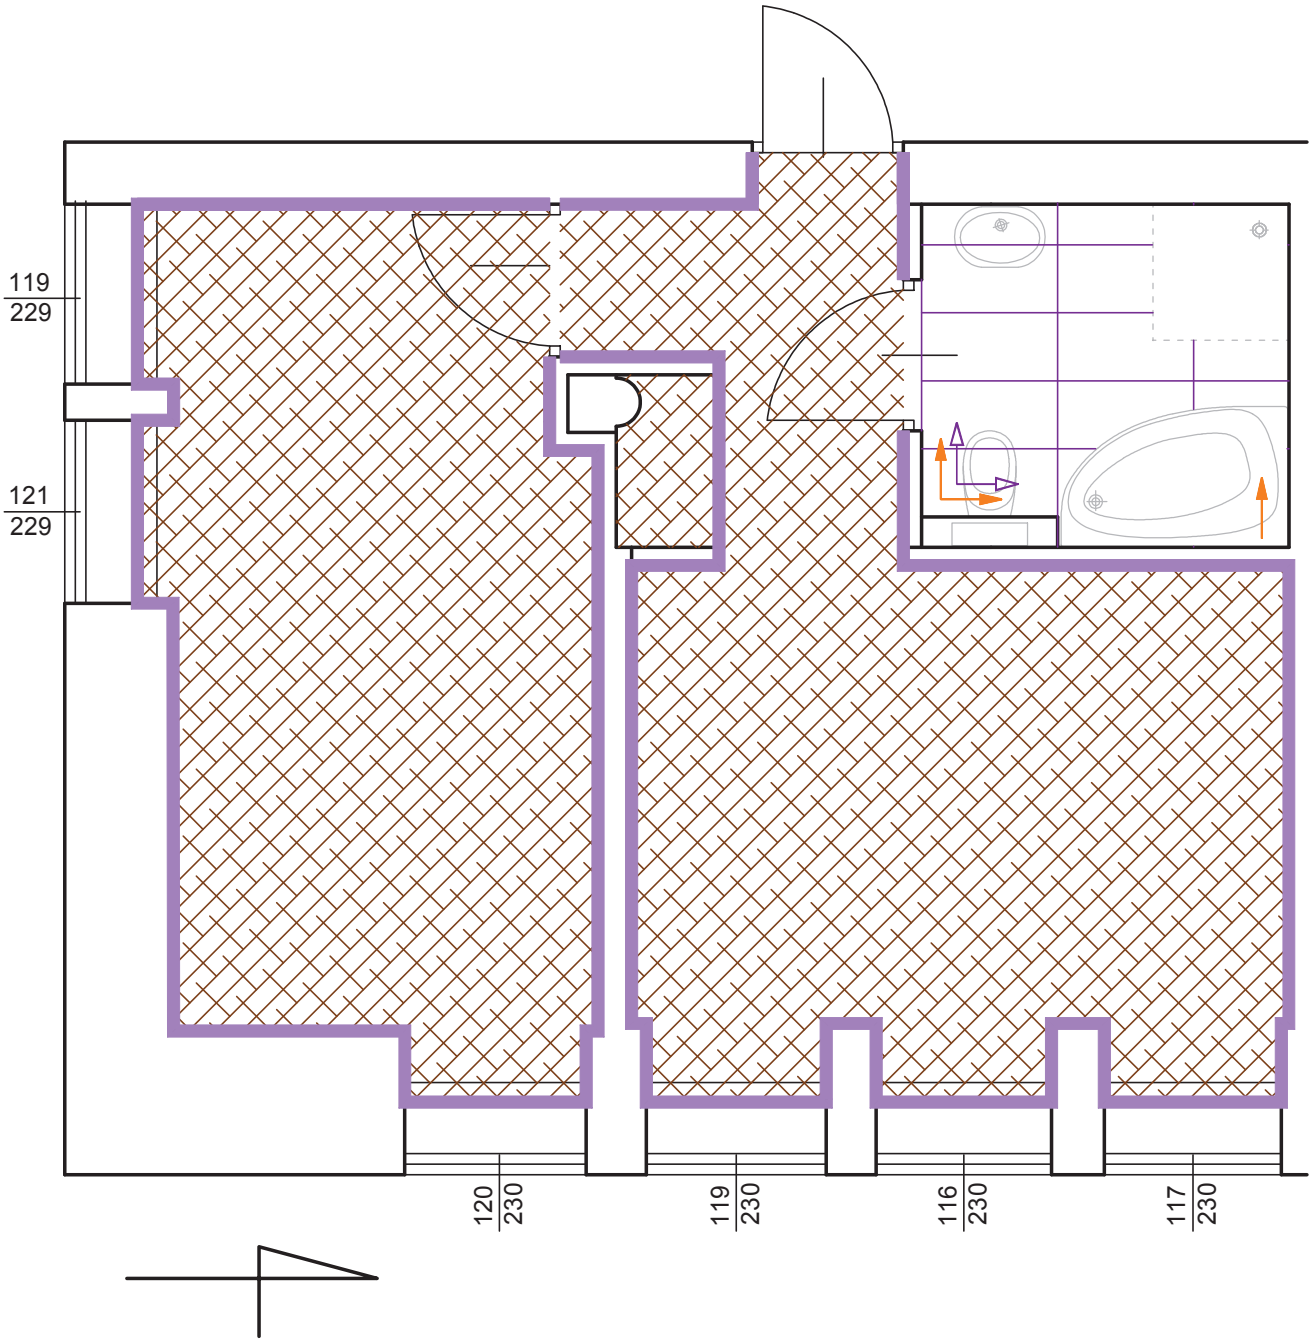

UWAGI:
1. Należy zastosować minimalne fugi szer. 2-3mm, należy dostosowane do koloru gresu.
2. Należy bezwzględnie trzymać się zaznaczonych kierunków rozkładania płytek z uwagi na fakt, że w większości przypadków fuga płytki podłogowej stanowi kontynuację fugi płytki ściennej.
3. Gres na posadzce w łazienkach dochodzi do systemowego progu drzwi Porta. Poziom progu zlicowany z posadzką zarówno od strony łazienki jak i przedsionka.
4. Gresy na ścianach należy układać wg przykładowych widoków łazienek. Zabrania się układania gresów na mijankę. W miejscu lokalizacji listew dekoracyjnych wokół luster, fugi między gresem muszą się pokrywać z fugami między listwami dekoracyjnymi.

JEDNOSTKA PROJEKTOWA:	ARCH-TECH Sp. z o.o. Pracownia Architektury IDEADOM ul.Krakowska 110, 94-214 Łódź		
ADRES OBIEKTU:	28-100 Busko-Zdrój, ul. 1-go Maja 10, dz. nr ew. 96, obręb 13		
INWESTOR:	"UZDROWISKO BUSKO-ZDRÓJ" SPÓŁKA AKCYJNA, 28-100 BUSKO-ZDRÓJ, UL. GEN. F. RZEWUSKIEGO 1		
TYTUŁ OPRACOWANIA:	PROJEKT REMONTU POKOI W SKRZYDLE ZACHODNIM SANATORIUM UZDROWISKOWEGO „MARCONI".		
TREŚĆ OPRACOWANIA:	RZUT PARTERU - POSADZKI POKÓJ NR10	UPR. NR:	PODPIS
ARCHITEKTURA	mgr inż. arch. Weronika Dudak	5/B-690/ŁOIA/08	
WSPÓŁPRACA:	mgr inż. arch. Malwina Kroll		
	mgr inż. arch. Nina Olewińska		
SPRAWDZAJĄCY	mgr inż. arch. Agnieszka Pytel	9/R-328/ŁOIA/05	
DATA listopad 2014	BRANŻA: ARCHITEKTURA	PROJEKT WYKONAWCZY	SKALA: 1:50 / NR RYS.: P3


APARTAMENT Pokój nr 11

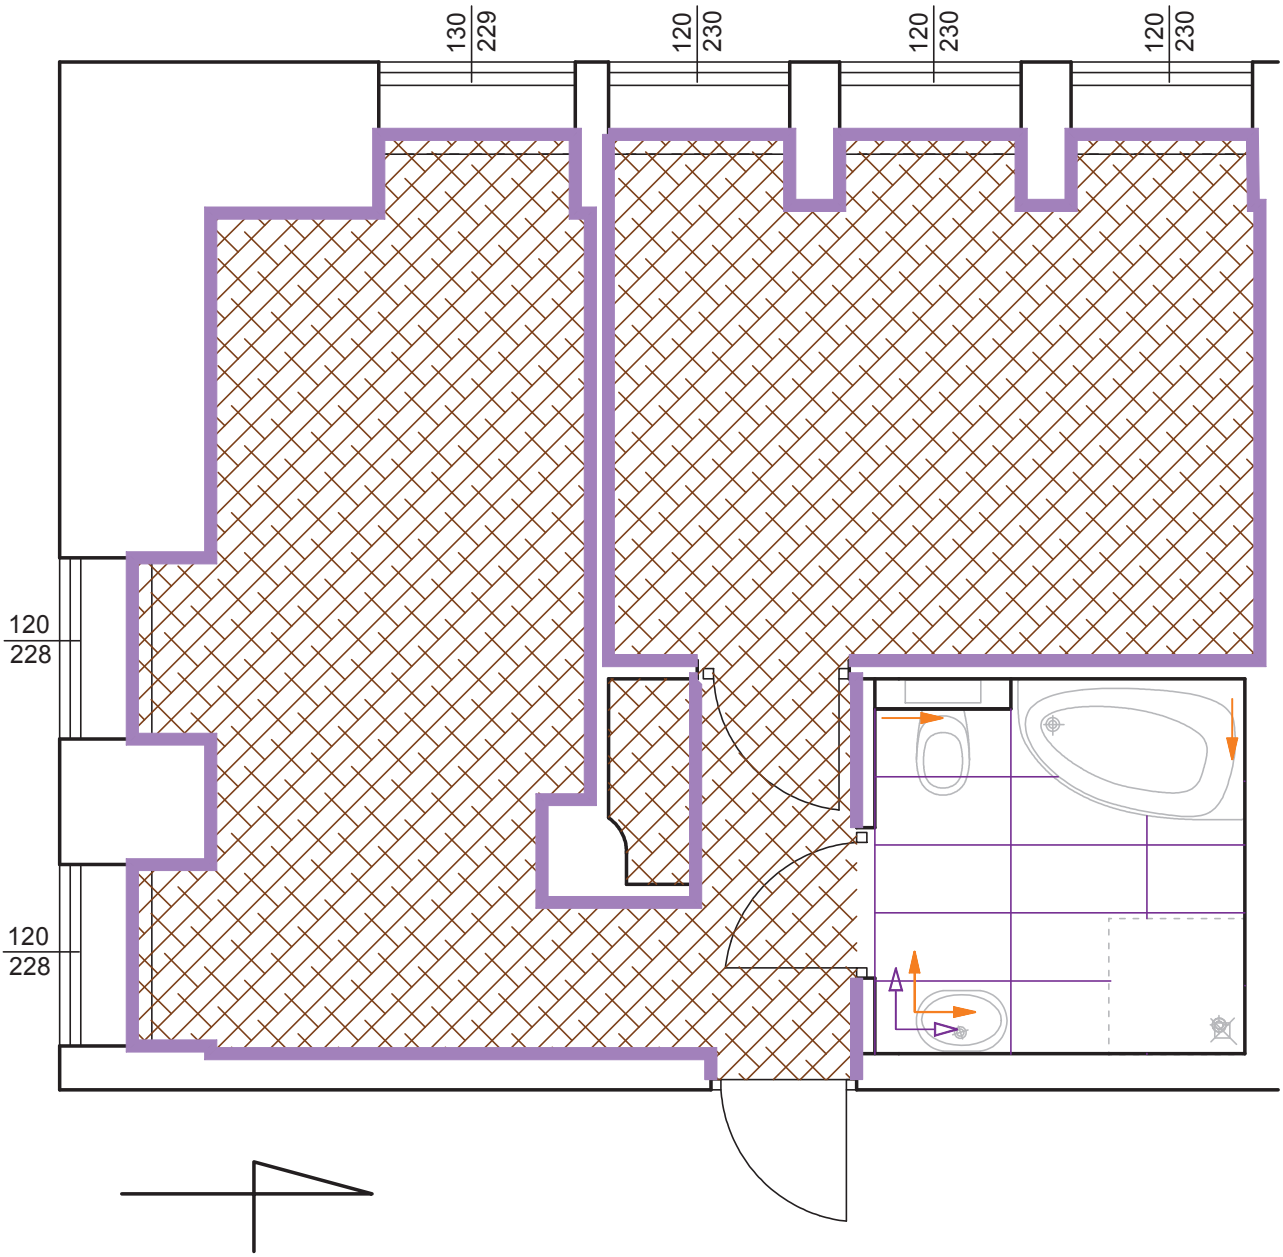

UWAGI:
1. Należy zastosować minimalne fugi szer. 2-3mm, należy dostosowane do koloru gresu.
2. Należy bezwzględnie trzymać się zaznaczonych kierunków rozkładania płytek z uwagi na fakt, że w większości przypadków fuga płytki podłogowej stanowi kontynuację fugi płytki ściennej.
3. Gres na posadzce w łazienkach dochodzi do systemowego progu drzwi Porta. Poziom progu zlicowany z posadzką zarówno od strony łazienki jak i przedsionka.
4. Gresy na ścianach należy układać wg przykładowych widoków łazienek. Zabrania się układania gresów na mijankę. W miejscu lokalizacji listew dekoracyjnych wokół luster, fugi między gresem muszą się pokrywać z fugami między listwami dekoracyjnymi.

JEDNOSTKA PROJEKTOWA:	ARCH-TECH Sp. z o.o. Pracownia Architektury IDEADOM ul.Krakowska 110, 94-214 Łódź			
ADRES OBIEKTU:	28-100 Busko-Zdrój, ul. 1-go Maja 10, dz. nr ew. 96, obręb 13			
INWESTOR:	"UZDROWISKO BUSKO-ZDRÓJ" SPÓŁKA AKCYJNA, 28-100 BUSKO-ZDRÓJ, UL. GEN. F. RZEWUSKIEGO 1			
TYTUŁ OPRACOWANIA:	PROJEKT REMONTU POKOI W SKRZYDLE ZACHODNIM SANATORIUM UZDROWISKOWEGO „MARCONI".			
TREŚĆ OPRACOWANIA:	RZUT PARTERU - POSADZKI POKÓJ NR11		UPR. NR:	PODPIS
ARCHITEKTURA	mgr inż. arch. Weronika Dudak		5/B-690/ŁOIA/08	
WSPÓŁPRACA:	mgr inż. arch. Malwina Kroll			
	mgr inż. arch. Nina Olewińska			
SPRAWDZAJĄCY	mgr inż. arch. Agnieszka Pytel		9/R-328/ŁOIA/05	
DATA listopad 2014	BRANŻA: ARCHITEKTURA	PROJEKT WYKONAWCZY	SKALA: 1:50	NR RYS.: P4


APARTAMENT Pokój nr 12

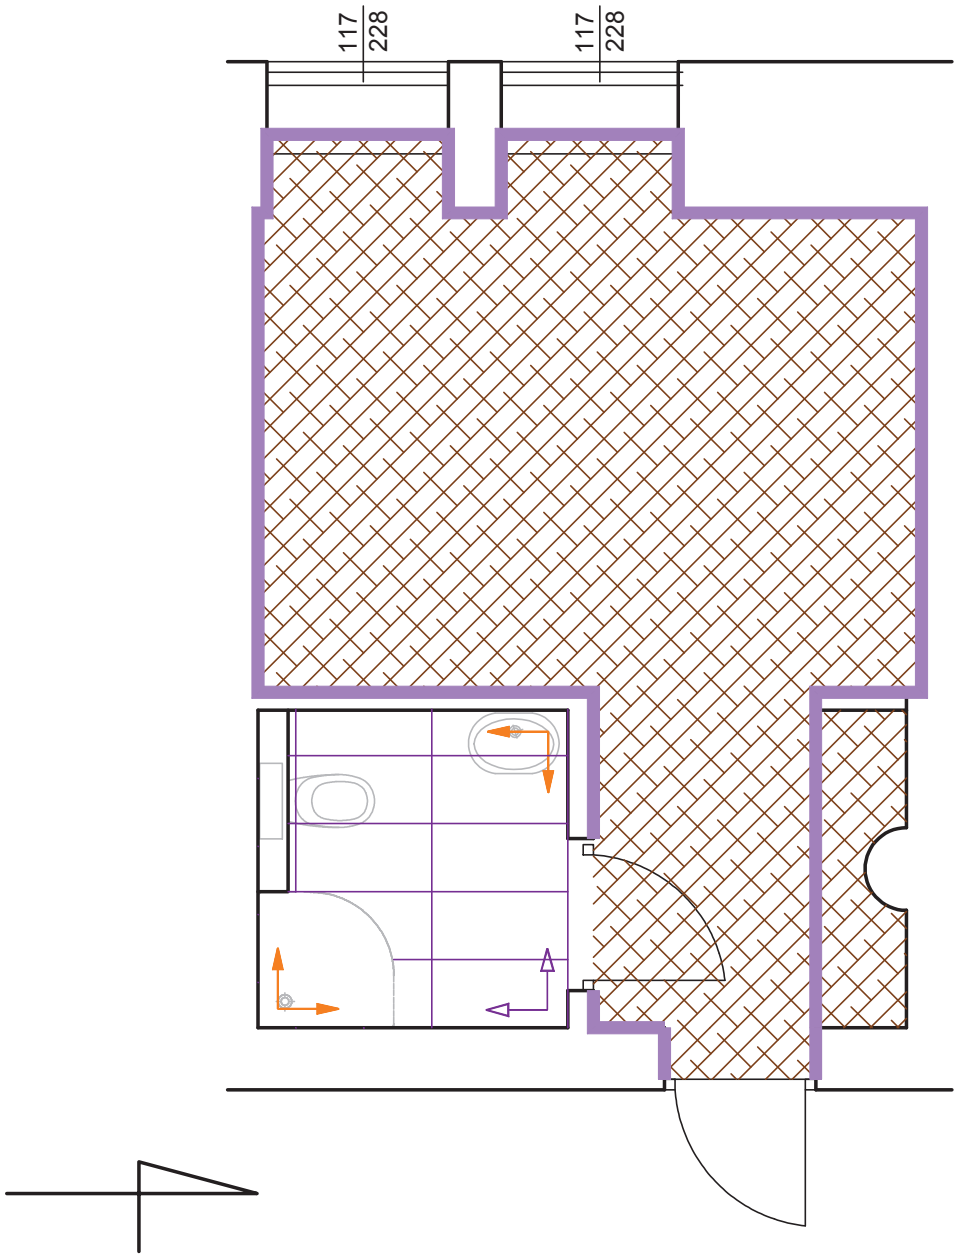

UWAGI:
1. Należy zastosować minimalne fugi szer. 2-3mm, należy dostosowane do koloru gresu.
2. Należy bezwzględnie trzymać się zaznaczonych kierunków rozkładania płytek z uwagi na fakt, że w większości przypadków fuga płytki podłogowej stanowi kontynuację fugi płytki ściennej.
3. Gres na posadzce w łazienkach dochodzi do systemowego progu drzwi Porta. Poziom progu zlicowany z posadzką zarówno od strony łazienki jak i przedsionka.
4. Gresy na ścianach należy układać wg przykładowych widoków łazienek. Zabrania się układania gresów na mijankę. W miejscu lokalizacji listew dekoracyjnych wokół luster, fugi między gresem muszą się pokrywać z fugami między listwami dekoracyjnymi.

JEDNOSTKA PROJEKTOWA:	ARCH-TECH Sp. z o.o. Pracownia Architektury IDEADOM ul.Krakowska 110, 94-214 Łódź			
ADRES OBIEKTU:	28-100 Busko-Zdrój, ul. 1-go Maja 10, dz. nr ew. 96, obręb 13			
INWESTOR:	"UZDROWISKO BUSKO-ZDRÓJ" SPÓŁKA AKCYJNA, 28-100 BUSKO-ZDRÓJ, UL. GEN. F. RZEWUSKIEGO 1			
TYTUŁ OPRACOWANIA:	PROJEKT REMONTU POKOI W SKRZYDLE ZACHODNIM SANATORIUM UZDROWISKOWEGO „MARCONI".			
TREŚĆ OPRACOWANIA:	RZUT PARTERU - POSADZKI POKÓJ NR12		UPR. NR:	PODPIS
ARCHITEKTURA	mgr inż. arch. Weronika Dudak		5/B-690/ŁOIA/08	
WSPÓŁPRACA:	mgr inż. arch. Malwina Kroll			
	mgr inż. Nina Olewińska			
SPRAWDZAJĄCY	mgr inż. arch. Agnieszka Pytel		9/R-328/ŁOIA/05	
DATA listopad 2014	BRANŻA: ARCHITEKTURA	PROJEKT WYKONAWCZY	SKALA: 1:50	NR RYS.: P5


APARTAMENT Pokój nr 13

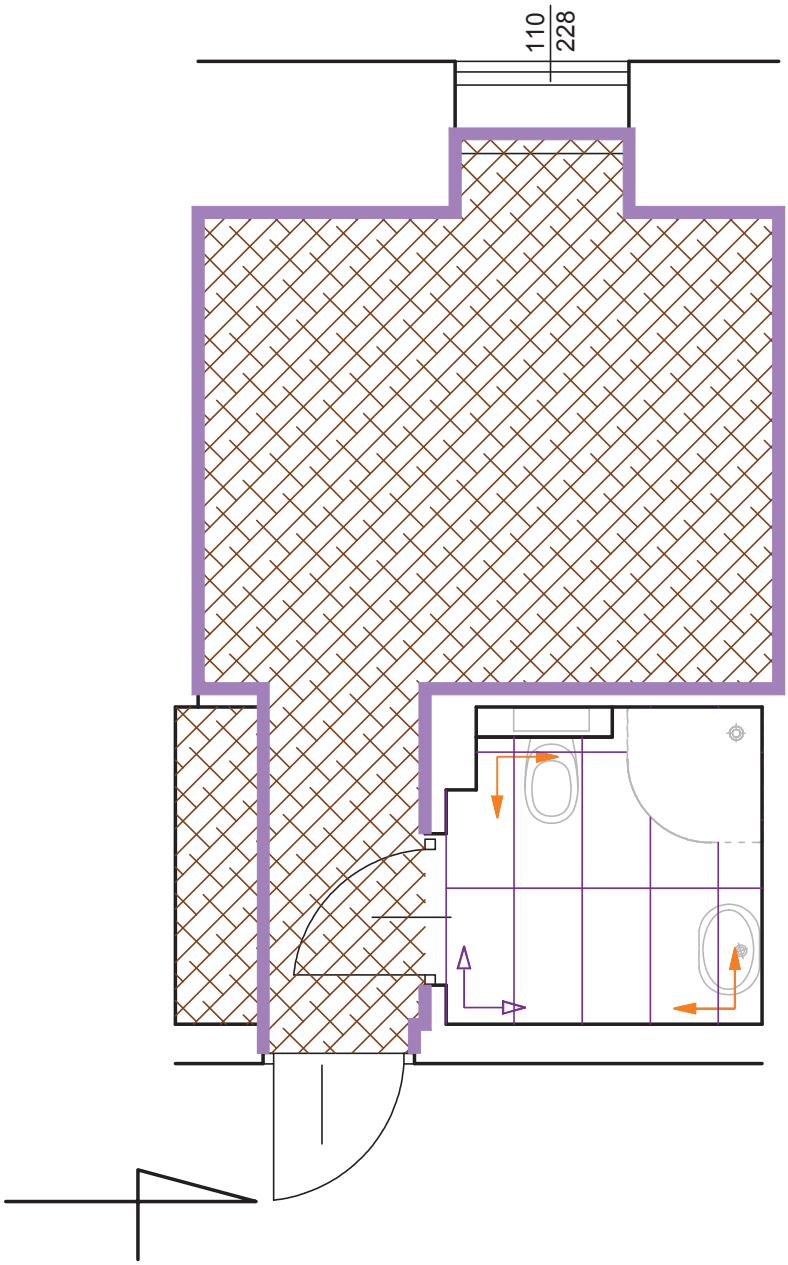

UWAGI:
1. Należy zastosować minimalne fugi szer. 2-3mm, należy dostosowane do koloru gresu.
2. Należy bezwzględnie trzymać się zaznaczonych kierunków rozkładania płytek z uwagi na fakt, że w większości przypadków fuga płytki podłogowej stanowi kontynuację fugi płytki ściennej.
3. Gres na posadzce w łazienkach dochodzi do systemowego progu drzwi Porta. Poziom progu zlicowany z posadzką zarówno od strony łazienki jak i przedsionka.
4. Gresy na ścianach należy układać wg przykładowych widoków łazienek. Zabrania się układania gresów na mijankę. W miejscu lokalizacji listew dekoracyjnych wokół luster, fugi między gresem muszą się pokrywać z fugami między listwami dekoracyjnymi.

JEDNOSTKA PROJEKTOWA:	ARCH-TECH Sp. z o.o. Pracownia Architektury IDEADOM ul.Krakowska 110, 94-214 Łódź			
ADRES OBIEKTU:	28-100 Busko-Zdrój, ul. 1-go Maja 10, dz. nr ew. 96, obręb 13			
INWESTOR:	"UZDROWISKO BUSKO-ZDRÓJ" SPÓŁKA AKCYJNA, 28-100 BUSKO-ZDRÓJ, UL. GEN. F. RZEWUSKIEGO 1			
TYTUŁ OPRACOWANIA:	PROJEKT REMONTU POKOI W SKRZYDLE ZACHODNIM SANATORIUM UZDROWISKOWEGO „MARCONI".			
TREŚĆ OPRACOWANIA:	RZUT PARTERU - POSADZKI POKÓJ NR13		UPR. NR:	PODPIS
ARCHITEKTURA	mgr inż. arch. Weronika Dudak		5/B-690/ŁOIA/08	
WSPÓŁPRACA:	mgr inż. arch. Malwina Kroll			
	mgr inż. Nina Olewińska			
SPRAWDZAJĄCY	mgr inż. arch. Agnieszka Pytel		9/R-328/ŁOIA/05	
DATA listopad 2014	BRANŻA: ARCHITEKTURA	PROJEKT WYKONAWCZY	SKALA: 1:50	NR RYS.: P6


Pokój nr 14

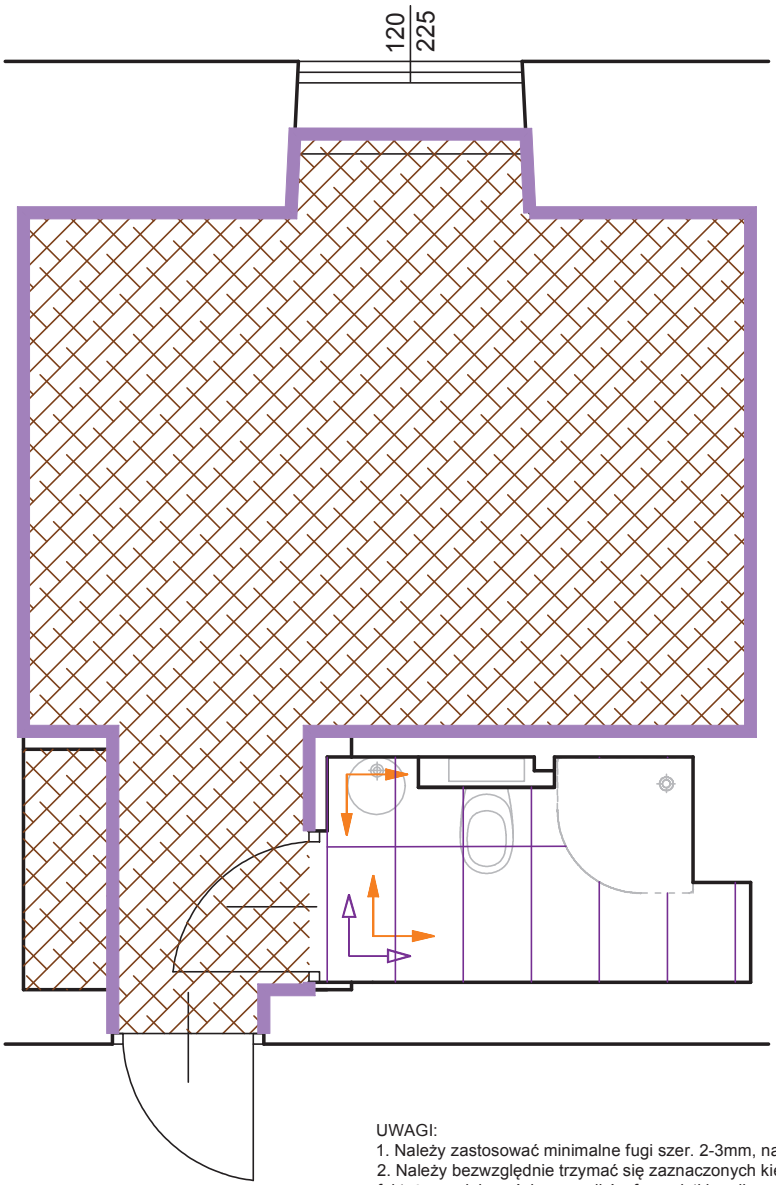

UWAGI:
1. Należy zastosować minimalne fugi szer. 2-3mm, należy dostosowane do koloru gresu.
2. Należy bezwzględnie trzymać się zaznaczonych kierunków rozkładania płytek z uwagi na fakt, że w większości przypadków fuga płytki podłogowej stanowi kontynuację fugi płytki ściennej.
3. Gres na posadzce w łazienkach dochodzi do systemowego progu drzwi Porta. Poziom progu zlicowany z posadzką zarówno od strony łazienki jak i przedsionka.
4. Gresy na ścianach należy układać wg przykładowych widoków łazienek. Zabrania się układania gresów na mijankę. W miejscu lokalizacji listew dekoracyjnych wokół luster, fugi między gresem muszą się pokrywać z fugami między listwami dekoracyjnymi.

JEDNOSTKA PROJEKTOWA:	ARCH-TECH Sp. z o.o. Pracownia Architektury IDEADOM ul.Krakowska 110, 94-214 Łódź		
ADRES OBIEKTU:	28-100 Busko-Zdrój, ul. 1-go Maja 10, dz. nr ew. 96, obręb 13		
INWESTOR:	"UZDROWISKO BUSKO-ZDRÓJ" SPÓŁKA AKCYJNA, 28-100 BUSKO-ZDRÓJ, UL. GEN. F. RZEWUSKIEGO 1		
TYTUŁ OPRACOWANIA:	PROJEKT REMONTU POKOI W SKRZYDLE ZACHODNIM SANATORIUM UZDROWISKOWEGO „MARCONI".		
TREŚĆ OPRACOWANIA:	RZUT PARTERU - POSADZKI POKÓJ NR14	UPR. NR:	PODPIS
ARCHITEKTURA	mgr inż. arch. Weronika Dudak	5/B-690/ŁOIA/08	
WSPÓŁPRACA:	mgr inż. arch. Malwina Kroll		
	mgr inż. arch. Nina Olewińska		
SPRAWDZAJĄCY	mgr inż. arch. Agnieszka Pytel	9/R-328/ŁOIA/05	
DATA listopad 2014	BRANŻA: ARCHITEKTURA	PROJEKT WYKONAWCZY	SKALA: 1:50	NR RYS.: P7


Pokój nr 15

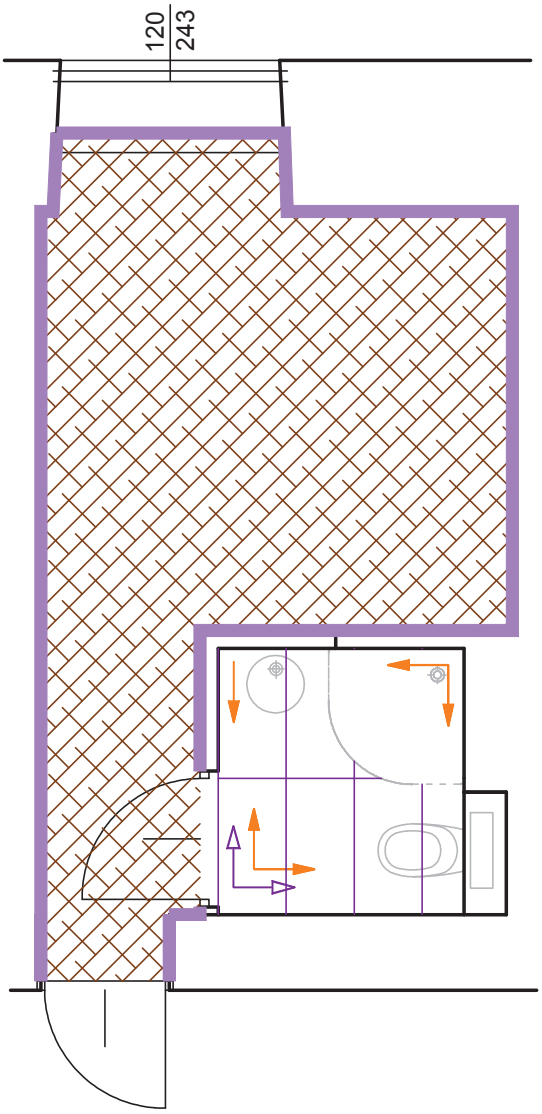

UWAGI:
1. Należy zastosować minimalne fugi szer. 2-3mm, należy dostosowane do koloru gresu.
2. Należy bezwzględnie trzymać się zaznaczonych kierunków rozkładania płytek z uwagi na fakt, że w większości przypadków fuga płytki podłogowej stanowi kontynuację fugi płytki ściennej.
3. Gres na posadzce w łazienkach dochodzi do systemowego progu drzwi Porta. Poziom progu zlicowany z posadzką zarówno od strony łazienki jak i przedsionka.
4. Gresy na ścianach należy układać wg przykładowych widoków łazienek. Zabrania się układania gresów na mijankę. W miejscu lokalizacji listew dekoracyjnych wokół luster, fugi między gresem muszą się pokrywać z fugami między listwami dekoracyjnymi.

JEDNOSTKA PROJEKTOWA:	ARCH-TECH Sp. z o.o. Pracownia Architektury IDEADOM ul.Krakowska 110, 94-214 Łódź		
ADRES OBIEKTU:	28-100 Busko-Zdrój, ul. 1-go Maja 10, dz. nr ew. 96, obręb 13		
INWESTOR:	"UZDROWISKO BUSKO-ZDRÓJ" SPÓŁKA AKCYJNA, 28-100 BUSKO-ZDRÓJ, UL. GEN. F. RZEWUSKIEGO 1		
TYTUŁ OPRACOWANIA:	PROJEKT REMONTU POKOI W SKRZYDLE ZACHODNIM SANATORIUM UZDROWISKOWEGO „MARCONI".		
TREŚĆ OPRACOWANIA:	RZUT PARTERU - POSADZKI POKÓJ NR15	UPR. NR:	PODPIS
ARCHITEKTURA	mgr inż. arch. Weronika Dudak	5/B-690/ŁOIA/08	
WSPÓŁPRACA:	mgr inż. arch. Malwina Kroll		
	mgr inż. arch. Nina Olewińska		
SPRAWDZAJĄCY	mgr inż. arch. Agnieszka Pytel	9/R-328/ŁOIA/05	
DATA listopad 2014	BRANŻA: ARCHITEKTURA	PROJEKT WYKONAWCZY	SKALA: 1:50	NR RYS.: P8


Pokój nr 16

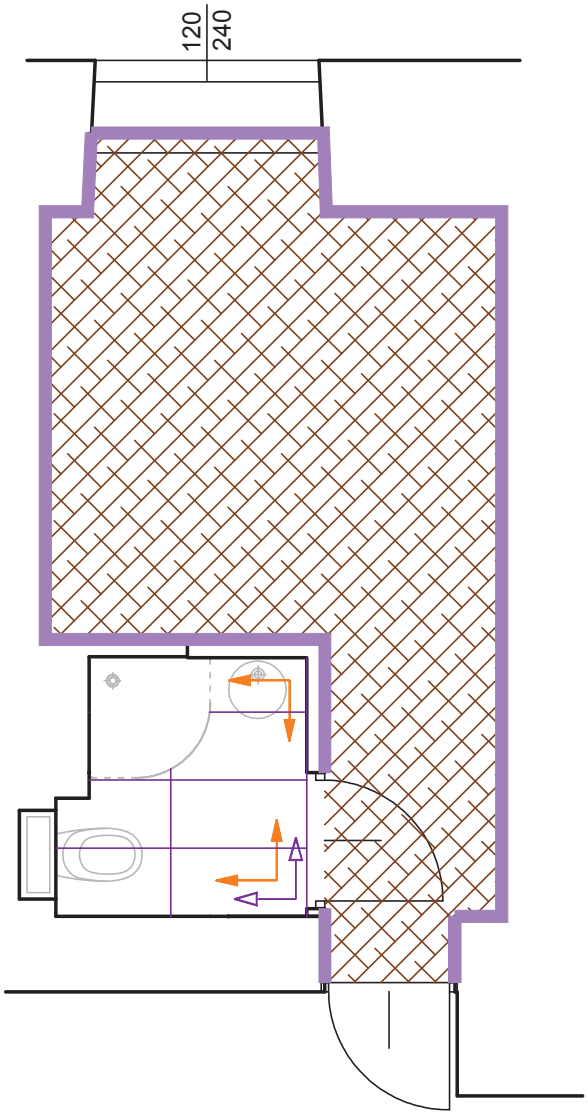

UWAGI:
1. Należy zastosować minimalne fugi szer. 2-3mm, należy dostosowane do koloru gresu.
2. Należy bezwzględnie trzymać się zaznaczonych kierunków rozkładania płytek z uwagi na fakt, że w większości przypadków fuga płytki podłogowej stanowi kontynuację fugi płytki ściennej.
3. Gres na posadzce w łazienkach dochodzi do systemowego progu drzwi Porta. Poziom progu zlicowany z posadzką zarówno od strony łazienki jak i przedsionka.
4. Gresy na ścianach należy układać wg przykładowych widoków łazienek. Zabrania się układania gresów na mijankę. W miejscu lokalizacji listew dekoracyjnych wokół luster, fugi między gresem muszą się pokrywać z fugami między listwami dekoracyjnymi.

JEDNOSTKA PROJEKTOWA:	ARCH-TECH Sp. z o.o. Pracownia Architektury IDEADOM ul.Krakowska 110, 94-214 Łódź		
ADRES OBIEKTU:	28-100 Busko-Zdrój, ul. 1-go Maja 10, dz. nr ew. 96, obręb 13		
INWESTOR:	"UZDROWISKO BUSKO-ZDRÓJ" SPÓŁKA AKCYJNA, 28-100 BUSKO-ZDRÓJ, UL. GEN. F. RZEWUSKIEGO 1		
TYTUŁ OPRACOWANIA:	PROJEKT REMONTU POKOI W SKRZYDLE ZACHODNIM SANATORIUM UZDROWISKOWEGO „MARCONI".		
TREŚĆ OPRACOWANIA:	RZUT PARTERU - POSADZKI POKÓJ NR16	UPR. NR:	PODPIS
ARCHITEKTURA	mgr inż. arch. Weronika Dudak	5/B-690/ŁOIA/08	
WSPÓŁPRACA:	mgr inż. arch. Malwina Kroll		
	mgr inż. arch. Nina Olewińska		
SPRAWDZAJĄCY	mgr inż. arch. Agnieszka Pytel	9/R-328/ŁOIA/05	
DATA listopad 2014	BRANŻA: ARCHITEKTURA	PROJEKT WYKONAWCZY	SKALA: 1:50	NR RYS.: P9


Pokój nr 17

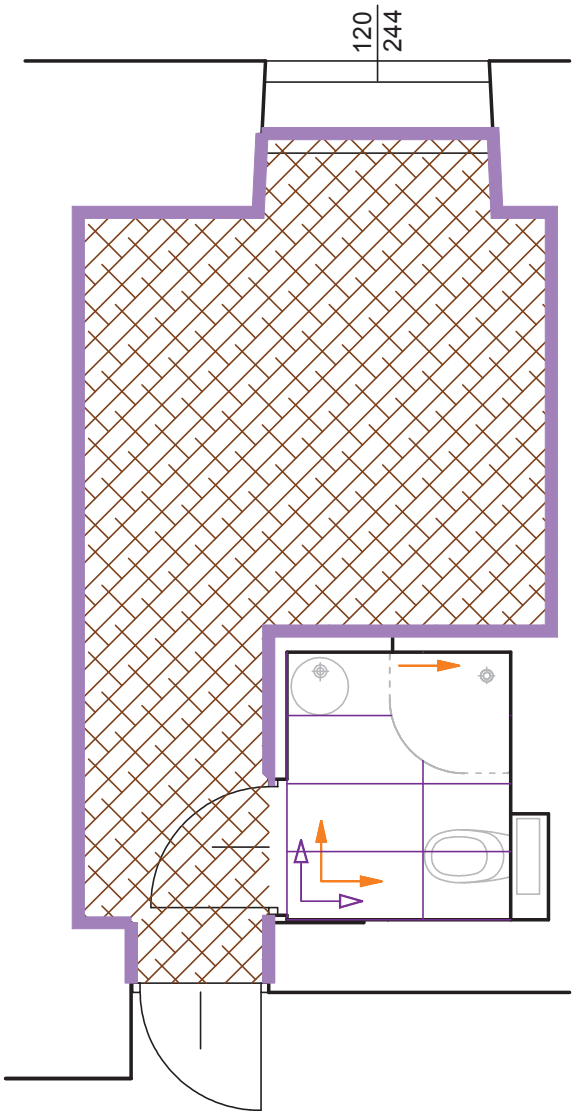

UWAGI:
1. Należy zastosować minimalne fugi szer. 2-3mm, należy dostosowane do koloru gresu.
2. Należy bezwzględnie trzymać się zaznaczonych kierunków rozkładania płytek z uwagi na fakt, że w większości przypadków fuga płytki podłogowej stanowi kontynuację fugi płytki ściennej.
3. Gres na posadzce w łazienkach dochodzi do systemowego progu drzwi Porta. Poziom progu zlicowany z posadzką zarówno od strony łazienki jak i przedsionka.
4. Gresy na ścianach należy układać wg przykładowych widoków łazienek. Zabrania się układania gresów na mijankę. W miejscu lokalizacji listew dekoracyjnych wokół luster, fugi między gresem muszą się pokrywać z fugami między listwami dekoracyjnymi.

JEDNOSTKA PROJEKTOWA:	ARCH-TECH Sp. z o.o. Pracownia Architektury IDEADOM ul.Krakowska 110, 94-214 Łódź		
ADRES OBIEKTU:	28-100 Busko-Zdrój, ul. 1-go Maja 10, dz. nr ew. 96, obręb 13		
INWESTOR:	"UZDROWISKO BUSKO-ZDRÓJ" SPÓŁKA AKCYJNA, 28-100 BUSKO-ZDRÓJ, UL. GEN. F. RZEWUSKIEGO 1		
TYTUŁ OPRACOWANIA:	PROJEKT REMONTU POKOI W SKRZYDLE ZACHODNIM SANATORIUM UZDROWISKOWEGO „MARCONI".		
TREŚĆ OPRACOWANIA:	RZUT PARTERU - POSADZKI POKÓJ NR17	UPR. NR:	PODPIS
ARCHITEKTURA	mgr inż. arch. Weronika Dudak	5/B-690/ŁOIA/08	
WSPÓŁPRACA:	mgr inż. arch. Malwina Kroll		
	mgr inż. arch. Nina Olewińska		
SPRAWDZAJĄCY	mgr inż. arch. Agnieszka Pytel	9/R-328/ŁOIA/05	
DATA listopad 2014	BRANŻA: ARCHITEKTURA	PROJEKT WYKONAWCZY	SKALA: 1:50	NR RYS.: P10


Pokój nr 18

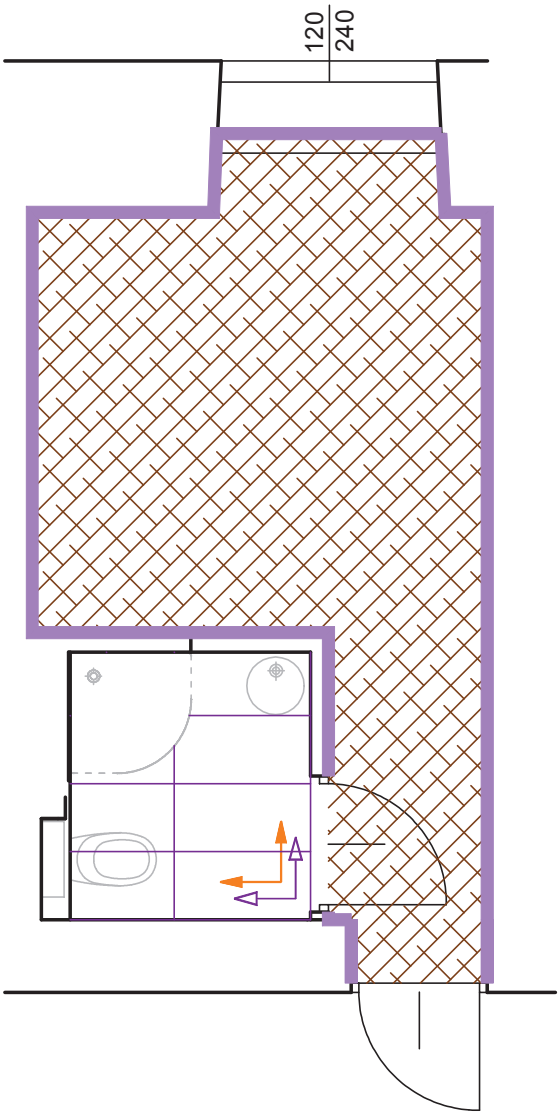

UWAGI:
1. Należy zastosować minimalne fugi szer. 2-3mm, należy dostosowane do koloru gresu.
2. Należy bezwzględnie trzymać się zaznaczonych kierunków rozkładania płytek z uwagi na fakt, że w większości przypadków fuga płytki podłogowej stanowi kontynuację fugi płytki sciennej.
3. Gres na posadzce w łazienkach dochodzi do systemowego progu drzwi Porta. Poziom progu zlicowany z posadzką zarówno od strony łazienki jak i przedsionka.
4. Gresy na ścianach należy układać wg przykładowych widoków łazienek. Zabrania się układania gresów na mijankę. W miejscu lokalizacji listew dekoracyjnych wokół luster, fugi między gresem muszą się pokrywać z fugami między listwami dekoracyjnymi.

JEDNOSTKA PROJEKTOWA:	ARCH-TECH Sp. z o.o. Pracownia Architektury IDEADOM ul.Krakowska 110, 94-214 Łódź		
ADRES OBIEKTU:	28-100 Busko-Zdrój, ul. 1-go Maja 10, dz. nr ew. 96, obręb 13		
INWESTOR:	"UZDROWISKO BUSKO-ZDRÓJ" SPÓŁKA AKCYJNA, 28-100 BUSKO-ZDRÓJ, UL. GEN. F. RZEWUSKIEGO 1		
TYTUŁ OPRACOWANIA:	PROJEKT REMONTU POKOI W SKRZYDLE ZACHODNIM SANATORIUM UZDROWISKOWEGO „MARCONI".		
TREŚĆ OPRACOWANIA:	RZUT PARTERU - POSADZKI POKÓJ NR18	UPR. NR:	PODPIS
ARCHITEKTURA	mgr inż. arch. Weronika Dudak	5/B-690/ŁOIA/08	
WSPÓŁPRACA:	mgr inż. arch. Malwina Kroll		
	mgr inż. arch. Nina Olewińska		
SPRAWDZAJĄCY	mgr inż. arch. Agnieszka Pytel	9/R-328/ŁOIA/05	
DATA listopad 2014	BRANŻA: ARCHITEKTURA	PROJEKT WYKONAWCZY	SKALA: 1:50	NR RYS.: P11


Pokój nr 19

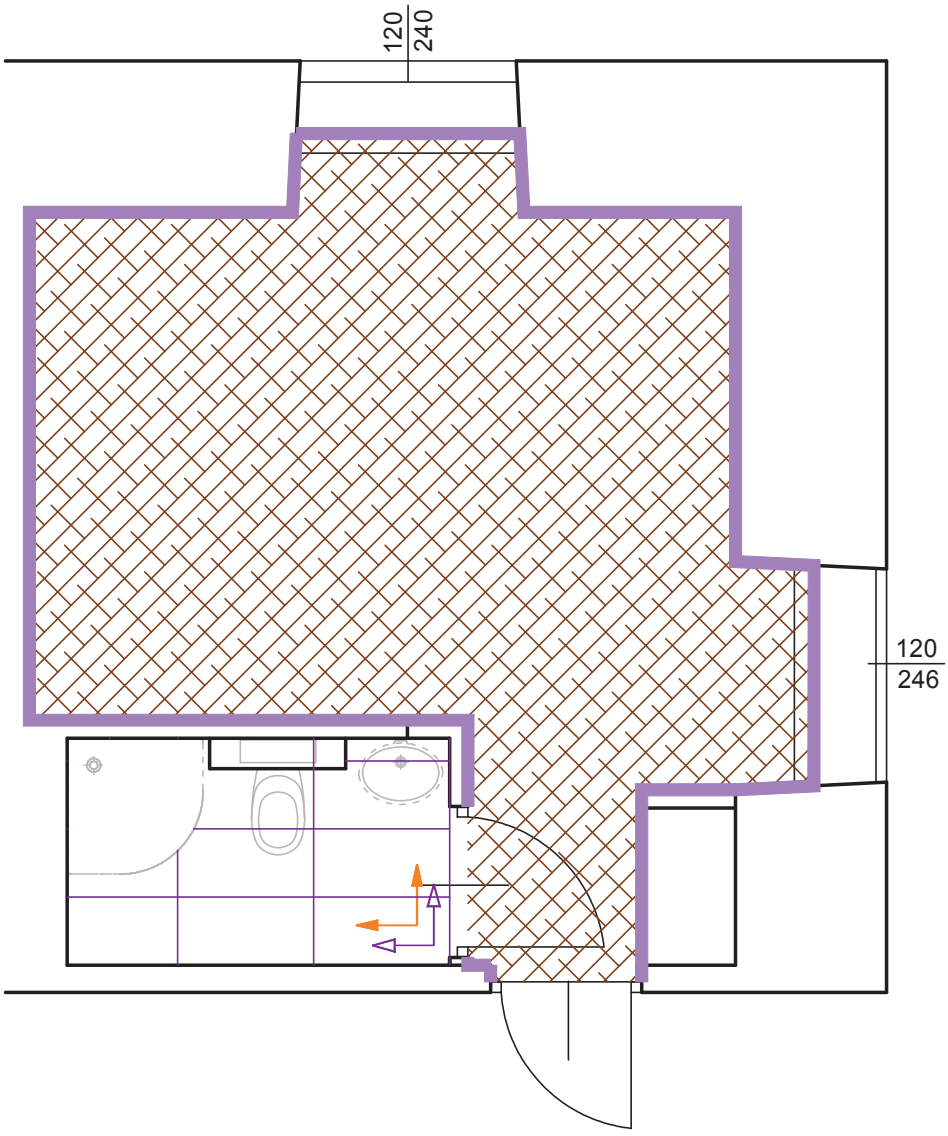

UWAGI:
1. Należy zastosować minimalne fugi szer. 2-3mm, należy dostosowane do koloru gresu.
2. Należy bezwzględnie trzymać się zaznaczonych kierunków rozkładania płytek z uwagi na fakt, że w większości przypadków fuga płytki podłogowej stanowi kontynuację fugi płytki sciennej.
3. Gres na posadzce w łazienkach dochodzi do systemowego progu drzwi Porta. Poziom progu zlicowany z posadzką zarówno od strony łazienki jak i przedsionka.
4. Gresy na ścianach należy układać wg przykładowych widoków łazienek. Zabrania się układania gresów na mijankę. W miejscu lokalizacji listew dekoracyjnych wokół luster, fugi między gresem muszą się pokrywać z fugami między listwami dekoracyjnymi.

JEDNOSTKA PROJEKTOWA:	ARCH-TECH Sp. z o.o. Pracownia Architektury IDEADOM ul.Krakowska 110, 94-214 Łódź		
ADRES OBIEKTU:	28-100 Busko-Zdrój, ul. 1-go Maja 10, dz. nr ew. 96, obręb 13		
INWESTOR:	"UZDROWISKO BUSKO-ZDRÓJ" SPÓŁKA AKCYJNA, 28-100 BUSKO-ZDRÓJ, UL. GEN. F. RZEWUSKIEGO 1		
TYTUŁ OPRACOWANIA:	PROJEKT REMONTU POKOI W SKRZYDLE ZACHODNIM SANATORIUM UZDROWISKOWEGO „MARCONI".		
TREŚĆ OPRACOWANIA:	RZUT PARTERU - POSADZKI POKÓJ NR19	UPR. NR:	PODPIS
ARCHITEKTURA	mgr inż. arch. Weronika Dudak	5/B-690/ŁOIA/08	
WSPÓŁPRACA:	mgr inż. arch. Malwina Kroll		
	mgr inż. arch. Nina Olewińska		
SPRAWDZAJĄCY	mgr inż. arch. Agnieszka Pytel	9/R-328/ŁOIA/05	
DATA listopad 2014	BRANŻA: ARCHITEKTURA	PROJEKT WYKONAWCZY	SKALA: 1:50	NR RYS.: P12


Pokój nr 20

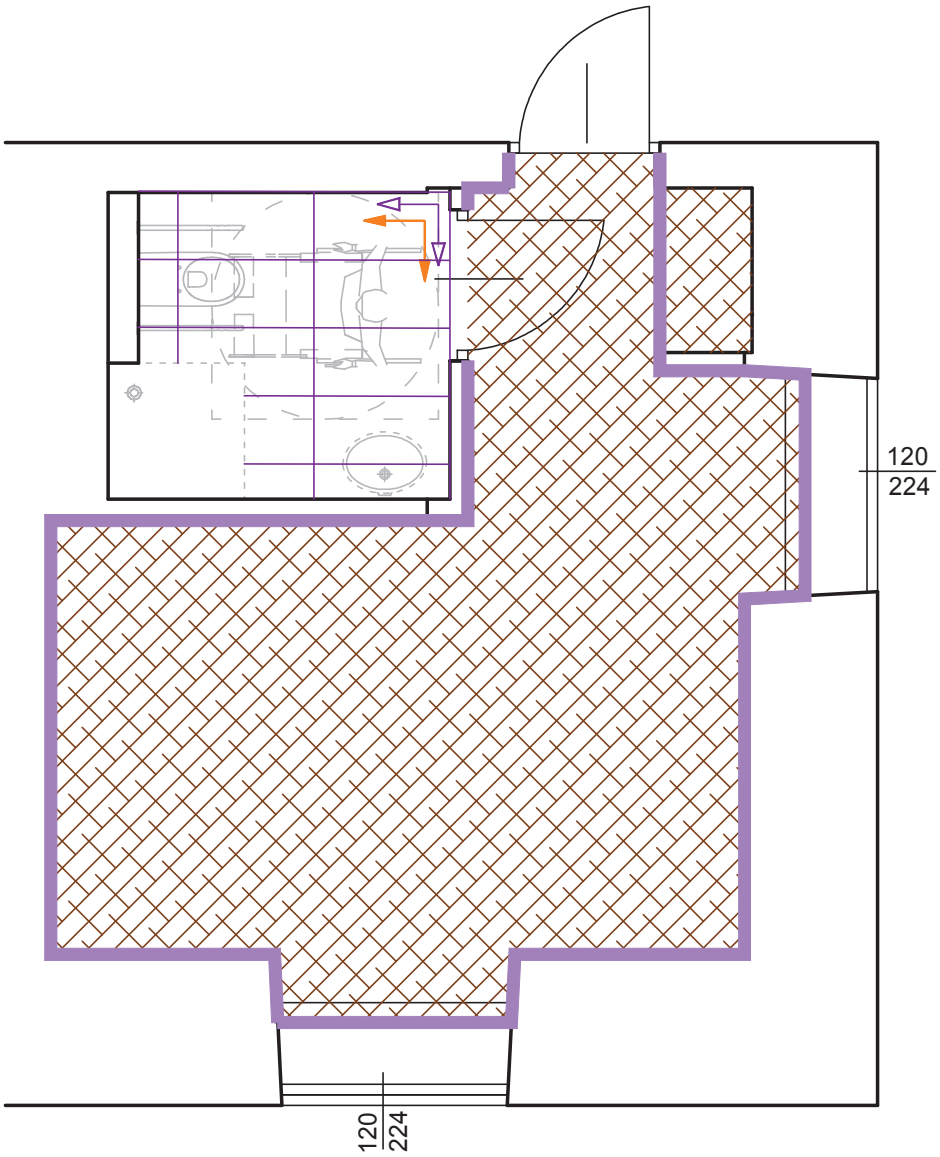

UWAGI:
1. Należy zastosować minimalne fugi szer. 2-3mm, należy dostosowane do koloru gresu.
2. Należy bezwzględnie trzymać się zaznaczonych kierunków rozkładania płytek z uwagi na fakt, że w większości przypadków fuga płytki podłogowej stanowi kontynuację fugi płytki sciennej.
3. Gres na posadzce w łazienkach dochodzi do systemowego progu drzwi Porta. Poziom progu zlicowany z posadzką zarówno od strony łazienki jak i przedsionka.
4. Gresy na ścianach należy układać wg przykładowych widoków łazienek. Zabrania się układania gresów na mijankę. W miejscu lokalizacji listew dekoracyjnych wokół luster, fugi między gresem muszą się pokrywać z fugami między listwami dekoracyjnymi.

JEDNOSTKA PROJEKTOWA:	ARCH-TECH Sp. z o.o. Pracownia Architektury IDEADOM ul.Krakowska 110, 94-214 Łódź		
ADRES OBIEKTU:	28-100 Busko-Zdrój, ul. 1-go Maja 10, dz. nr ew. 96, obręb 13		
INWESTOR:	"UZDROWISKO BUSKO-ZDRÓJ" SPÓŁKA AKCYJNA, 28-100 BUSKO-ZDRÓJ, UL. GEN. F. RZEWUSKIEGO 1		
TYTUŁ OPRACOWANIA:	PROJEKT REMONTU POKOI W SKRZYDLE ZACHODNIM SANATORIUM UZDROWISKOWEGO „MARCONI".		
TREŚĆ OPRACOWANIA:	RZUT PARTERU - POSADZKI POKÓJ NR20	UPR. NR:	PODPIS
ARCHITEKTURA	mgr inż. arch. Weronika Dudak	5/B-690/ŁOIA/08	
WSPÓŁPRACA:	mgr inż. arch. Malwina Kroll		
	mgr inż. arch. Nina Olewińska		
SPRAWDZAJĄCY	mgr inż. arch. Agnieszka Pytel	9/R-328/ŁOIA/05	
DATA listopad 2014	BRANŻA: ARCHITEKTURA	PROJEKT WYKONAWCZY	SKALA: 1:50	NR RYS.: P13


Pokój nr 21

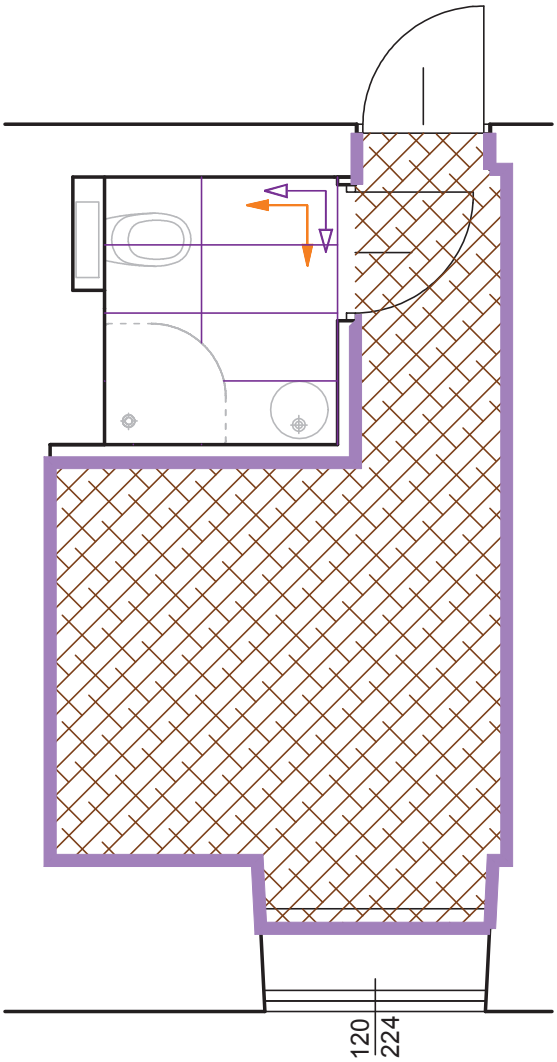

UWAGI:
1. Należy zastosować minimalne fugi szer. 2-3mm, należy dostosowane do koloru gresu.
2. Należy bezwzględnie trzymać się zaznaczonych kierunków rozkładania płytek z uwagi na fakt, że w większości przypadków fuga płytki podłogowej stanowi kontynuację fugi płytki sciennej.
3. Gres na posadzce w łazienkach dochodzi do systemowego progu drzwi Porta. Poziom progu zlicowany z posadzką zarówno od strony łazienki jak i przedsionka.
4. Gresy na ścianach należy układać wg przykładowych widoków łazienek. Zabrania się układania gresów na mijankę. W miejscu lokalizacji listew dekoracyjnych wokół luster, fugi między gresem muszą się pokrywać z fugami między listwami dekoracyjnymi.

JEDNOSTKA PROJEKTOWA:	ARCH-TECH Sp. z o.o. Pracownia Architektury IDEADOM ul.Krakowska 110, 94-214 Łódź		
ADRES OBIEKTU:	28-100 Busko-Zdrój, ul. 1-go Maja 10, dz. nr ew. 96, obręb 13		
INWESTOR:	"UZDROWISKO BUSKO-ZDRÓJ" SPÓŁKA AKCYJNA, 28-100 BUSKO-ZDRÓJ, UL. GEN. F. RZEWUSKIEGO 1		
TYTUŁ OPRACOWANIA:	PROJEKT REMONTU POKOI W SKRZYDLE ZACHODNIM SANATORIUM UZDROWISKOWEGO „MARCONI".		
TREŚĆ OPRACOWANIA:	RZUT PARTERU - POSADZKI POKÓJ NR21	UPR. NR:	PODPIS
ARCHITEKTURA	mgr inż. arch. Weronika Dudak	5/B-690/ŁOIA/08	
WSPÓŁPRACA:	mgr inż. arch. Malwina Kroll		
	mgr inż. arch. Nina Olewińska		
SPRAWDZAJĄCY	mgr inż. arch. Agnieszka Pytel	9/R-328/ŁOIA/05	
DATA listopad 2014	BRANŻA: ARCHITEKTURA	PROJEKT WYKONAWCZY	SKALA: 1:50	NR RYS.: P14


Pokój nr 22

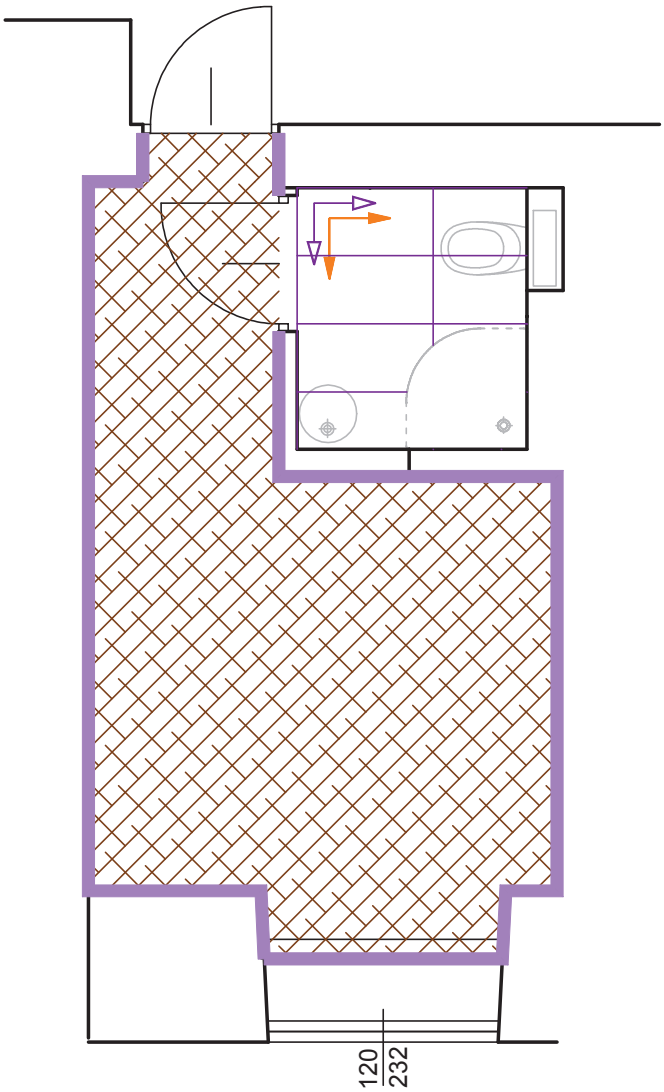

UWAGI:
1. Należy zastosować minimalne fugi szer. 2-3mm, należy dostosowane do koloru gresu.
2. Należy bezwzględnie trzymać się zaznaczonych kierunków rozkładania płytek z uwagi na fakt, że w większości przypadków fuga płytki podłogowej stanowi kontynuację fugi płytki sciennej.
3. Gres na posadzce w łazienkach dochodzi do systemowego progu drzwi Porta. Poziom progu zlicowany z posadzką zarówno od strony łazienki jak i przedsionka.
4. Gresy na ścianach należy układać wg przykładowych widoków łazienek. Zabrania się układania gresów na mijankę. W miejscu lokalizacji listew dekoracyjnych wokół luster, fugi między gresem muszą się pokrywać z fugami między listwami dekoracyjnymi.

JEDNOSTKA PROJEKTOWA:	ARCH-TECH Sp. z o.o. Pracownia Architektury IDEADOM ul.Krakowska 110, 94-214 Łódź		
ADRES OBIEKTU:	28-100 Busko-Zdrój, ul. 1-go Maja 10, dz. nr ew. 96, obręb 13		
INWESTOR:	"UZDROWISKO BUSKO-ZDRÓJ" SPÓŁKA AKCYJNA, 28-100 BUSKO-ZDRÓJ, UL. GEN. F. RZEWUSKIEGO 1		
TYTUŁ OPRACOWANIA:	PROJEKT REMONTU POKOI W SKRZYDLE ZACHODNIM SANATORIUM UZDROWISKOWEGO „MARCONI".		
TREŚĆ OPRACOWANIA:	RZUT PARTERU - POSADZKI POKÓJ NR22	UPR. NR:	PODPIS
ARCHITEKTURA	mgr inż. arch. Weronika Dudak	5/B-690/ŁOIA/08	
WSPÓŁPRACA:	mgr inż. arch. Malwina Kroll		
	mgr inż. arch. Nina Olewińska		
SPRAWDZAJĄCY	mgr inż. arch. Agnieszka Pytel	9/R-328/ŁOIA/05	
DATA listopad 2014	BRANŻA: ARCHITEKTURA	PROJEKT WYKONAWCZY	SKALA: 1:50	NR RYS.: P15


Pokój nr 23

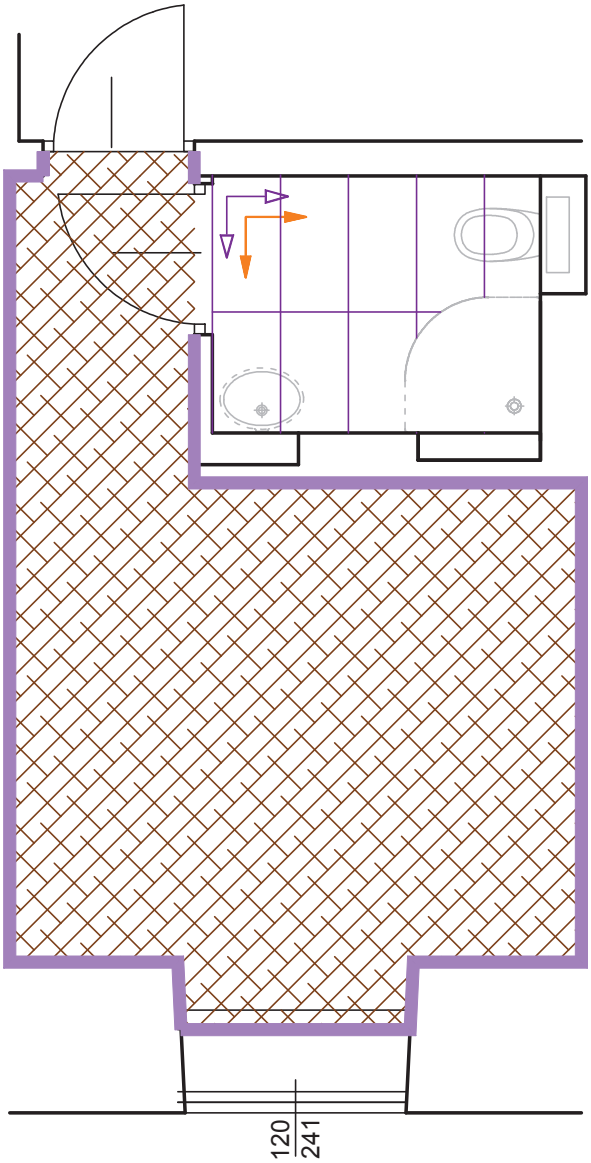

UWAGI:
1. Należy zastosować minimalne fugi szer. 2-3mm, należy dostosowane do koloru gresu.
2. Należy bezwzględnie trzymać się zaznaczonych kierunków rozkładania płytek z uwagi na fakt, że w większości przypadków fuga płytki podłogowej stanowi kontynuację fugi płytki sciennej.
3. Gres na posadzce w łazienkach dochodzi do systemowego progu drzwi Porta. Poziom progu zlicowany z posadzką zarówno od strony łazienki jak i przedsionka.
4. Gresy na ścianach należy układać wg przykładowych widoków łazienek. Zabrania się układania gresów na mijankę. W miejscu lokalizacji listew dekoracyjnych wokół luster, fugi między gresem muszą się pokrywać z fugami między listwami dekoracyjnymi.

JEDNOSTKA PROJEKTOWA:	ARCH-TECH Sp. z o.o. Pracownia Architektury IDEADOM ul.Krakowska 110, 94-214 Łódź		
ADRES OBIEKTU:	28-100 Busko-Zdrój, ul. 1-go Maja 10, dz. nr ew. 96, obręb 13		
INWESTOR:	"UZDROWISKO BUSKO-ZDRÓJ" SPÓŁKA AKCYJNA, 28-100 BUSKO-ZDRÓJ, UL. GEN. F. RZEWUSKIEGO 1		
TYTUŁ OPRACOWANIA:	PROJEKT REMONTU POKOI W SKRZYDLE ZACHODNIM SANATORIUM UZDROWISKOWEGO „MARCONI".		
TREŚĆ OPRACOWANIA:	RZUT PARTERU - POSADZKI POKÓJ NR23	UPR. NR:	PODPIS
ARCHITEKTURA	mgr inż. arch. Weronika Dudak	5/B-690/ŁOIA/08	
WSPÓŁPRACA:	mgr inż. arch. Malwina Kroll		
	mgr inż. Nina Olewińska		
SPRAWDZAJĄCY	mgr inż. arch. Agnieszka Pytel	9/R-328/ŁOIA/05	
DATA listopad 2014	BRANŻA: ARCHITEKTURA	PROJEKT WYKONAWCZY	SKALA: 1:50	NR RYS.: P16


Pokój nr 24

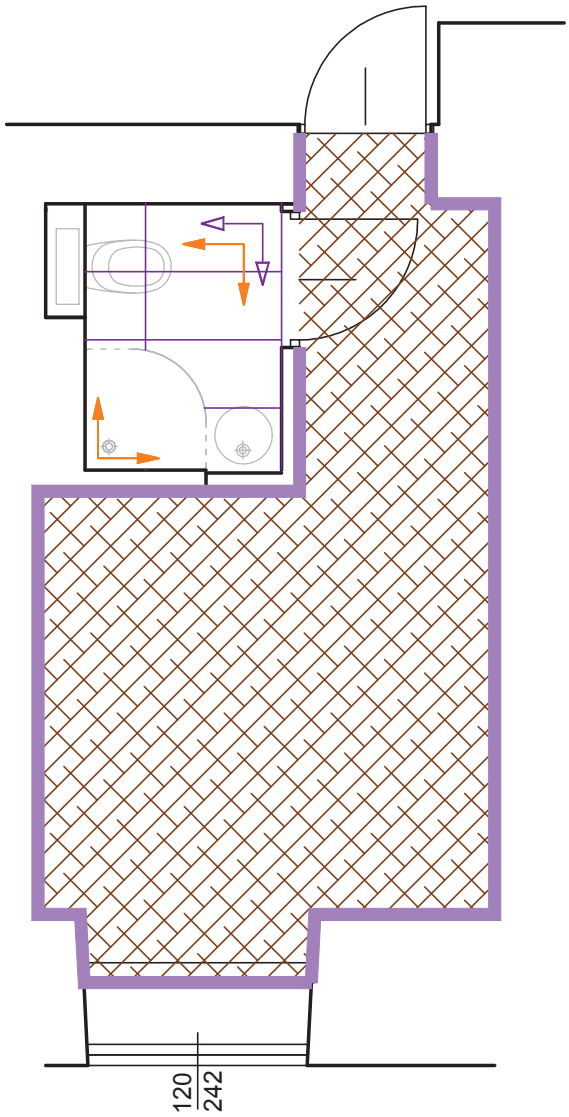

UWAGI:
1. Należy zastosować minimalne fugi szer. 2-3mm, należy dostosowane do koloru gresu.
2. Należy bezwzględnie trzymać się zaznaczonych kierunków rozkładania płytek z uwagi na fakt, że w większości przypadków fuga płytki podłogowej stanowi kontynuację fugi płytki sciennej.
3. Gres na posadzce w łazienkach dochodzi do systemowego progu drzwi Porta. Poziom progu zlicowany z posadzką zarówno od strony łazienki jak i przedsionka.
4. Gresy na ścianach należy układać wg przykładowych widoków łazienek. Zabrania się układania gresów na mijankę. W miejscu lokalizacji listew dekoracyjnych wokół luster, fugi między gresem muszą się pokrywać z fugami między listwami dekoracyjnymi.

JEDNOSTKA PROJEKTOWA:	ARCH-TECH Sp. z o.o. Pracownia Architektury IDEADOM ul.Krakowska 110, 94-214 Łódź		
ADRES OBIEKTU:	28-100 Busko-Zdrój, ul. 1-go Maja 10, dz. nr ew. 96, obręb 13		
INWESTOR:	"UZDROWISKO BUSKO-ZDRÓJ" SPÓŁKA AKCYJNA, 28-100 BUSKO-ZDRÓJ, UL. GEN. F. RZEWUSKIEGO 1		
TYTUŁ OPRACOWANIA:	PROJEKT REMONTU POKOI W SKRZYDLE ZACHODNIM SANATORIUM UZDROWISKOWEGO „MARCONI".		
TREŚĆ OPRACOWANIA:	RZUT PARTERU - POSADZKI POKÓJ NR24	UPR. NR:	PODPIS
ARCHITEKTURA	mgr inż. arch. Weronika Dudak	5/B-690/ŁOIA/08	
WSPÓŁPRACA:	mgr inż. arch. Malwina Kroll		
	mgr inż. arch. Nina Olewińska		
SPRAWDZAJĄCY	mgr inż. arch. Agnieszka Pytel	9/R-328/ŁOIA/05	
DATA listopad 2014	BRANŻA: ARCHITEKTURA	PROJEKT WYKONAWCZY	SKALA: 1:50	NR RYS.: P17


Pokój nr 25

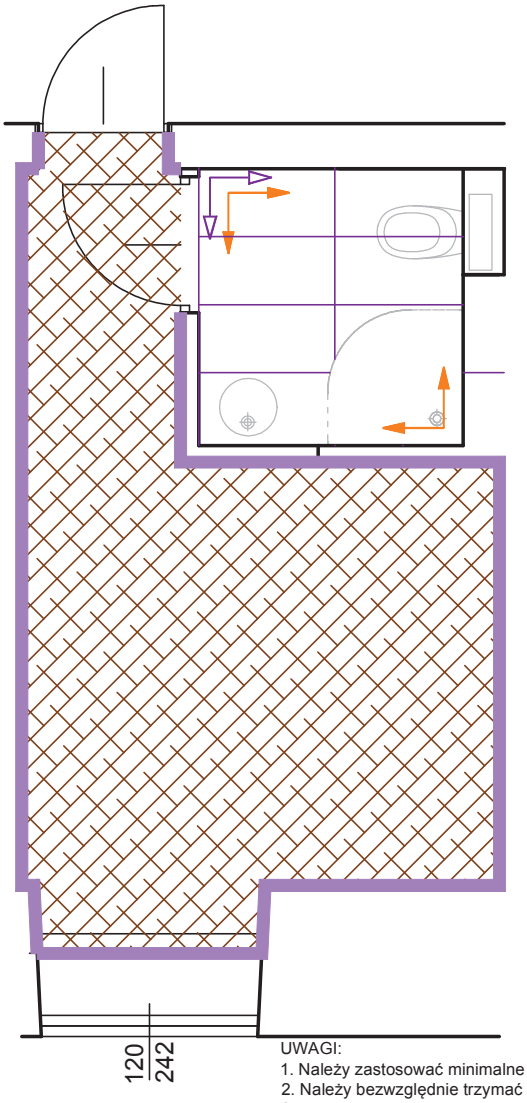

UWAGI:
1. Należy zastosować minimalne fugi szer. 2-3mm, należy dostosowane do koloru gresu.
2. Należy bezwzględnie trzymać się zaznaczonych kierunków rozkładania płytek z uwagi na fakt, że w większości przypadków fuga płytki podłogowej stanowi kontynuację fugi płytki sciennej.
3. Gres na posadzce w łazienkach dochodzi do systemowego progu drzwi Porta. Poziom progu zlicowany z posadzką zarówno od strony łazienki jak i przedsionka.
4. Gresy na ścianach należy układać wg przykładowych widoków łazienek. Zabrania się układania gresów na mijankę. W miejscu lokalizacji listew dekoracyjnych wokół luster, fugi między gresem muszą się pokrywać z fugami między listwami dekoracyjnymi.

JEDNOSTKA PROJEKTOWA:	ARCH-TECH Sp. z o.o. Pracownia Architektury IDEADOM ul.Krakowska 110, 94-214 Łódź		
ADRES OBIEKTU:	28-100 Busko-Zdrój, ul. 1-go Maja 10, dz. nr ew. 96, obręb 13		
INWESTOR:	"UZDROWISKO BUSKO-ZDRÓJ" SPÓŁKA AKCYJNA, 28-100 BUSKO-ZDRÓJ, UL. GEN. F. RZEWUSKIEGO 1		
TYTUŁ OPRACOWANIA:	PROJEKT REMONTU POKOI W SKRZYDLE ZACHODNIM SANATORIUM UZDROWISKOWEGO „MARCONI".		
TREŚĆ OPRACOWANIA:	RZUT PARTERU - POSADZKI POKÓJ NR25	UPR. NR:	PODPIS
ARCHITEKTURA	mgr inż. arch. Weronika Dudak	5/B-690/ŁOIA/08	
WSPÓŁPRACA:	mgr inż. arch. Malwina Kroll		
	mgr inż. arch. Nina Olewińska		
SPRAWDZAJĄCY	mgr inż. arch. Agnieszka Pytel	9/R-328/ŁOIA/05	
DATA listopad 2014	BRANŻA: ARCHITEKTURA	PROJEKT WYKONAWCZY	SKALA: 1:50	NR RYS.: P18


Pokój nr 26

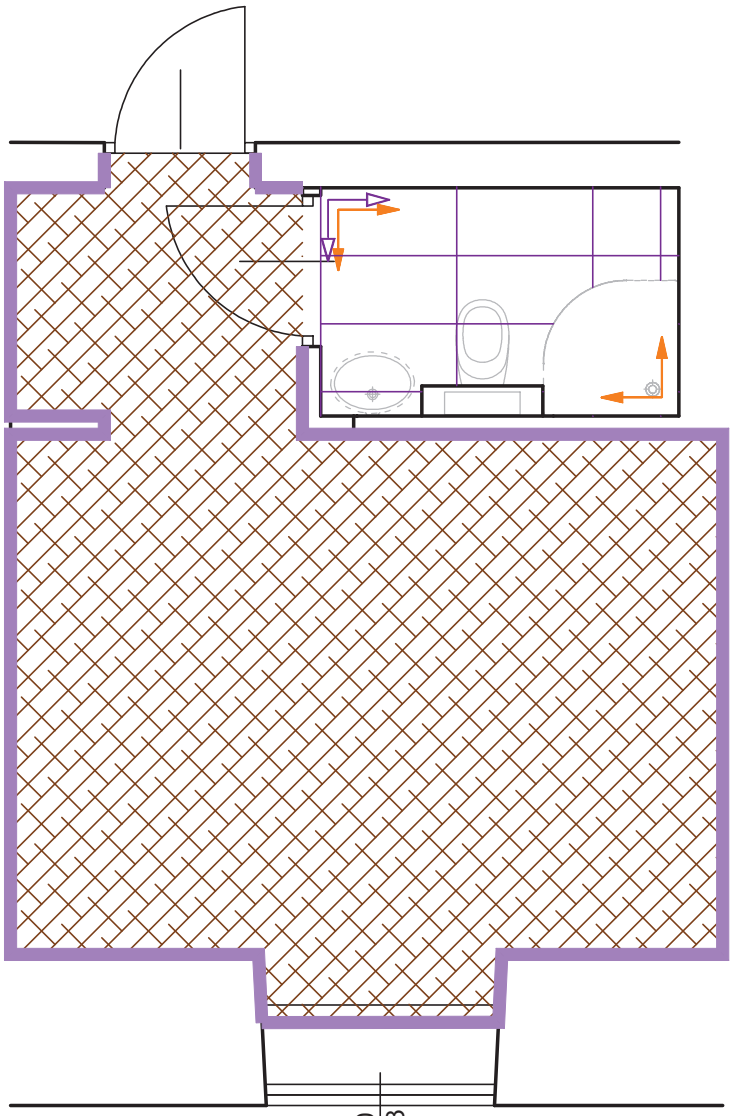

UWAGI:
1. Należy zastosować minimalne fugi szer. 2-3mm, należy dostosowane do koloru gresu.
2. Należy bezwzględnie trzymać się zaznaczonych kierunków rozkładania płytek z uwagi na fakt, że w większości przypadków fuga płytki podłogowej stanowi kontynuację fugi płytki sciennej.
3. Gres na posadzce w łazienkach dochodzi do systemowego progu drzwi Porta. Poziom progu zlicowany z posadzką zarówno od strony łazienki jak i przedsionka.
4. Gresy na ścianach należy układać wg przykładowych widoków łazienek. Zabrania się układania gresów na mijankę. W miejscu lokalizacji listew dekoracyjnych wokół luster, fugi między gresem muszą się pokrywać z fugami między listwami dekoracyjnymi.

JEDNOSTKA PROJEKTOWA:	ARCH-TECH Sp. z o.o. Pracownia Architektury IDEADOM ul.Krakowska 110, 94-214 Łódź		
ADRES OBIEKTU:	28-100 Busko-Zdrój, ul. 1-go Maja 10, dz. nr ew. 96, obręb 13		
INWESTOR:	"UZDROWISKO BUSKO-ZDRÓJ" SPÓŁKA AKCYJNA, 28-100 BUSKO-ZDRÓJ, UL. GEN. F. RZEWUSKIEGO 1		
TYTUŁ OPRACOWANIA:	PROJEKT REMONTU POKOI W SKRZYDLE ZACHODNIM SANATORIUM UZDROWISKOWEGO „MARCONI".		
TREŚĆ OPRACOWANIA:	RZUT PARTERU - POSADZKI POKÓJ NR26	UPR. NR:	PODPIS
ARCHITEKTURA	mgr inż. arch. Weronika Dudak	5/B-690/ŁOIA/08	
WSPÓŁPRACA:	mgr inż. arch. Malwina Kroll		
	mgr inż. arch. Nina Olewińska		
SPRAWDZAJĄCY	mgr inż. arch. Agnieszka Pytel	9/R-328/ŁOIA/05	
DATA listopad 2014	BRANŻA: ARCHITEKTURA	PROJEKT WYKONAWCZY	SKALA: 1:50	NR RYS.: P19


APARTAMENT Pokój nr 109

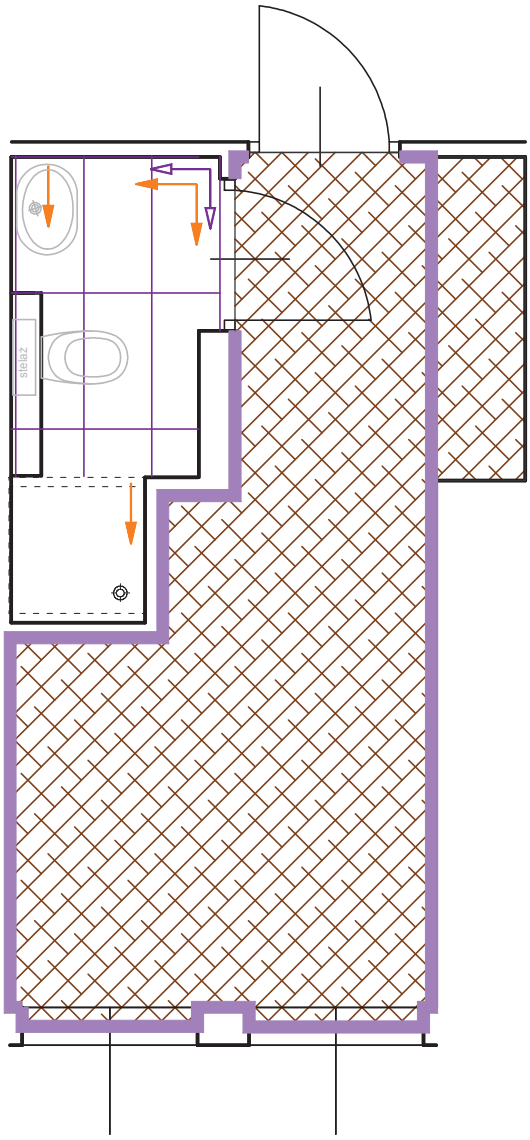

UWAGI:
1. Należy zastosować minimalne fugi szer. 2-3mm, należy dostosowane do koloru gresu.
2. Należy bezwzględnie trzymać się zaznaczonych kierunków rozkładania płytek z uwagi na fakt, że w większości przypadków fuga płytki podłogowej stanowi kontynuację fugi płytki sciennej.
3. Gres na posadzce w łazienkach dochodzi do systemowego progu drzwi Porta. Poziom progu zlicowany z posadzką zarówno od strony łazienki jak i przedsionka.
4. Gresy na ścianach należy układać wg przykładowych widoków łazienek. Zabrania się układania gresów na mijankę. W miejscu lokalizacji listew dekoracyjnych wokół luster, fugi między gresem muszą się pokrywać z fugami między listwami dekoracyjnymi.

JEDNOSTKA PROJEKTOWA:	ARCH-TECH Sp. z o.o. Pracownia Architektury IDEADOM ul.Krakowska 110, 94-214 Łódź		
ADRES OBIEKTU:	28-100 Busko-Zdrój, ul. 1-go Maja 10, dz. nr ew. 96, obręb 13		
INWESTOR:	"UZDROWISKO BUSKO-ZDRÓJ" SPÓŁKA AKCYJNA, 28-100 BUSKO-ZDRÓJ, UL. GEN. F. RZEWUSKIEGO 1		
TYTUŁ OPRACOWANIA:	PROJEKT REMONTU POKOI W SKRZYDLE ZACHODNIM SANATORIUM UZDROWISKOWEGO „MARCONI".		
TREŚĆ OPRACOWANIA:	RZUT I PIĘTRA - POSADZKI POKÓJ NR 109	UPR. NR:	PODPIS
ARCHITEKTURA	mgr inż. arch. Weronika Dudak	5/B-690/ŁOIA/08	
WSPÓŁPRACA:	mgr inż. arch. Malwina Kroll		
	mgr inż. arch. Nina Olewińska		
SPRAWDZAJĄCY	mgr inż. arch. Agnieszka Pytel	9/R-328/ŁOIA/05	
DATA listopad 2014	BRANŻA: ARCHITEKTURA	PROJEKT WYKONAWCZY	SKALA: 1:50	NR RYS.: P20


APARTAMENT Pokój nr 110

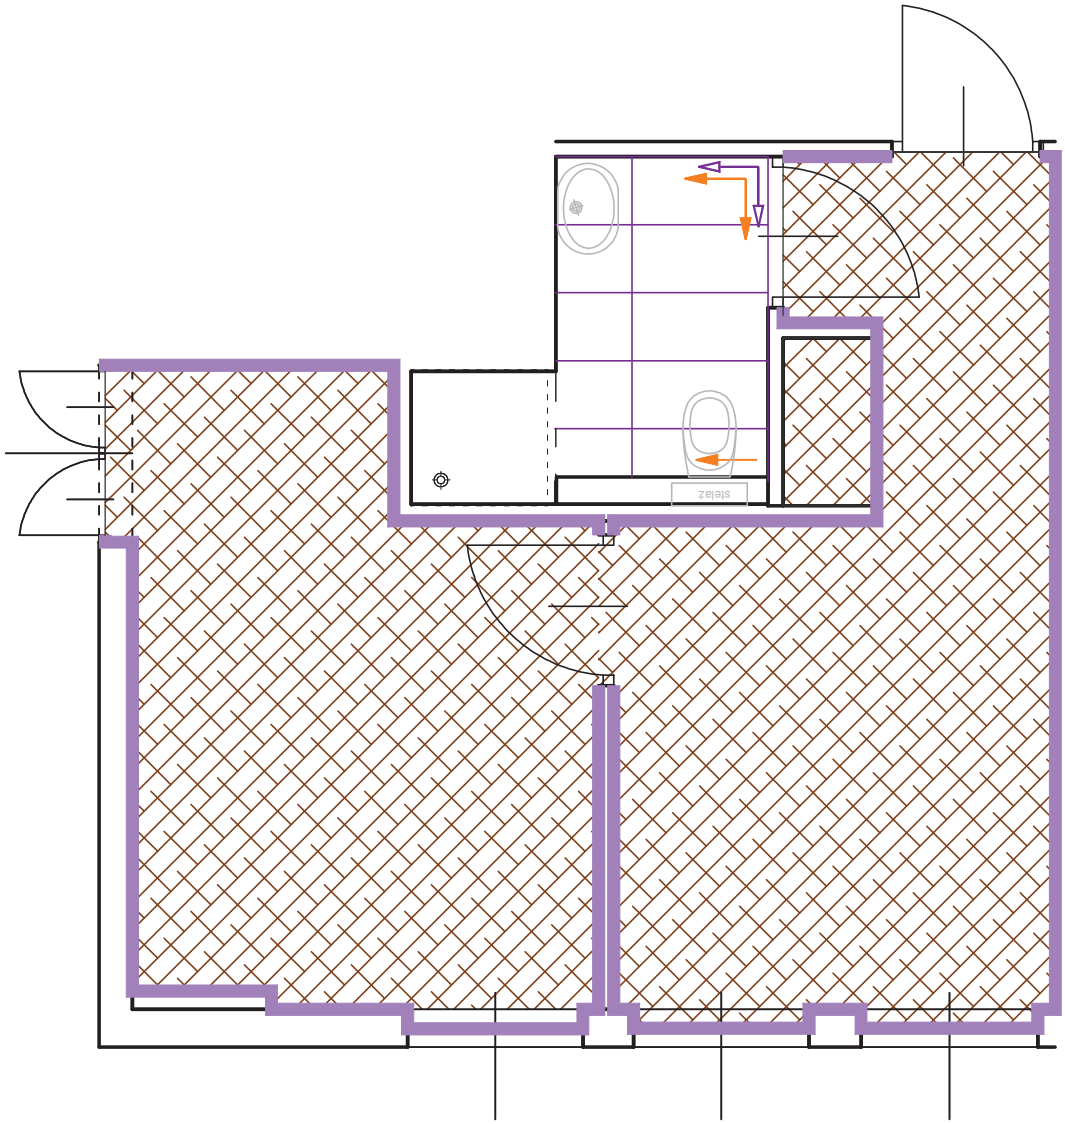

UWAGI:
1. Należy zastosować minimalne fugi szer. 2-3mm, należy dostosowane do koloru gresu.
2. Należy bezwzględnie trzymać się zaznaczonych kierunków rozkładania płytek z uwagi na fakt, że w większości przypadków fuga płytki podłogowej stanowi kontynuację fugi płytki sciennej.
3. Gres na posadzce w łazienkach dochodzi do systemowego progu drzwi Porta. Poziom progu zlicowany z posadzką zarówno od strony łazienki jak i przedsionka.
4. Gresy na ścianach należy układać wg przykładowych widoków łazienek. Zabrania się układania gresów na mijankę. W miejscu lokalizacji listew dekoracyjnych wokół luster, fugi między gresem muszą się pokrywać z fugami między listwami dekoracyjnymi.

JEDNOSTKA PROJEKTOWA:	ARCH-TECH Sp. z o.o. Pracownia Architektury IDEADOM ul.Krakowska 110, 94-214 Łódź		
ADRES OBIEKTU:	28-100 Busko-Zdrój, ul. 1-go Maja 10, dz. nr ew. 96, obręb 13		
INWESTOR:	"UZDROWISKO BUSKO-ZDRÓJ" SPÓŁKA AKCYJNA, 28-100 BUSKO-ZDRÓJ, UL. GEN. F. RZEWUSKIEGO 1		
TYTUŁ OPRACOWANIA:	PROJEKT REMONTU POKOI W SKRZYDLE ZACHODNIM SANATORIUM UZDROWISKOWEGO „MARCONI".		
TREŚĆ OPRACOWANIA:	RZUT I PIĘTRA - POSADZKI POKÓJ NR 110	UPR. NR:	PODPIS
ARCHITEKTURA	mgr inż. arch. Weronika Dudak	5/B-690/ŁOIA/08	
WSPÓŁPRACA:	mgr inż. arch. Malwina Kroll		
	mgr inż. Nina Olewińska		
SPRAWDZAJĄCY	mgr inż. arch. Agnieszka Pytel	9/R-328/ŁOIA/05	
DATA listopad 2014	BRANŻA: ARCHITEKTURA	PROJEKT WYKONAWCZY	SKALA: 1:50	NR RYS.: P21


Pokój nr 110A
APARTAMENT

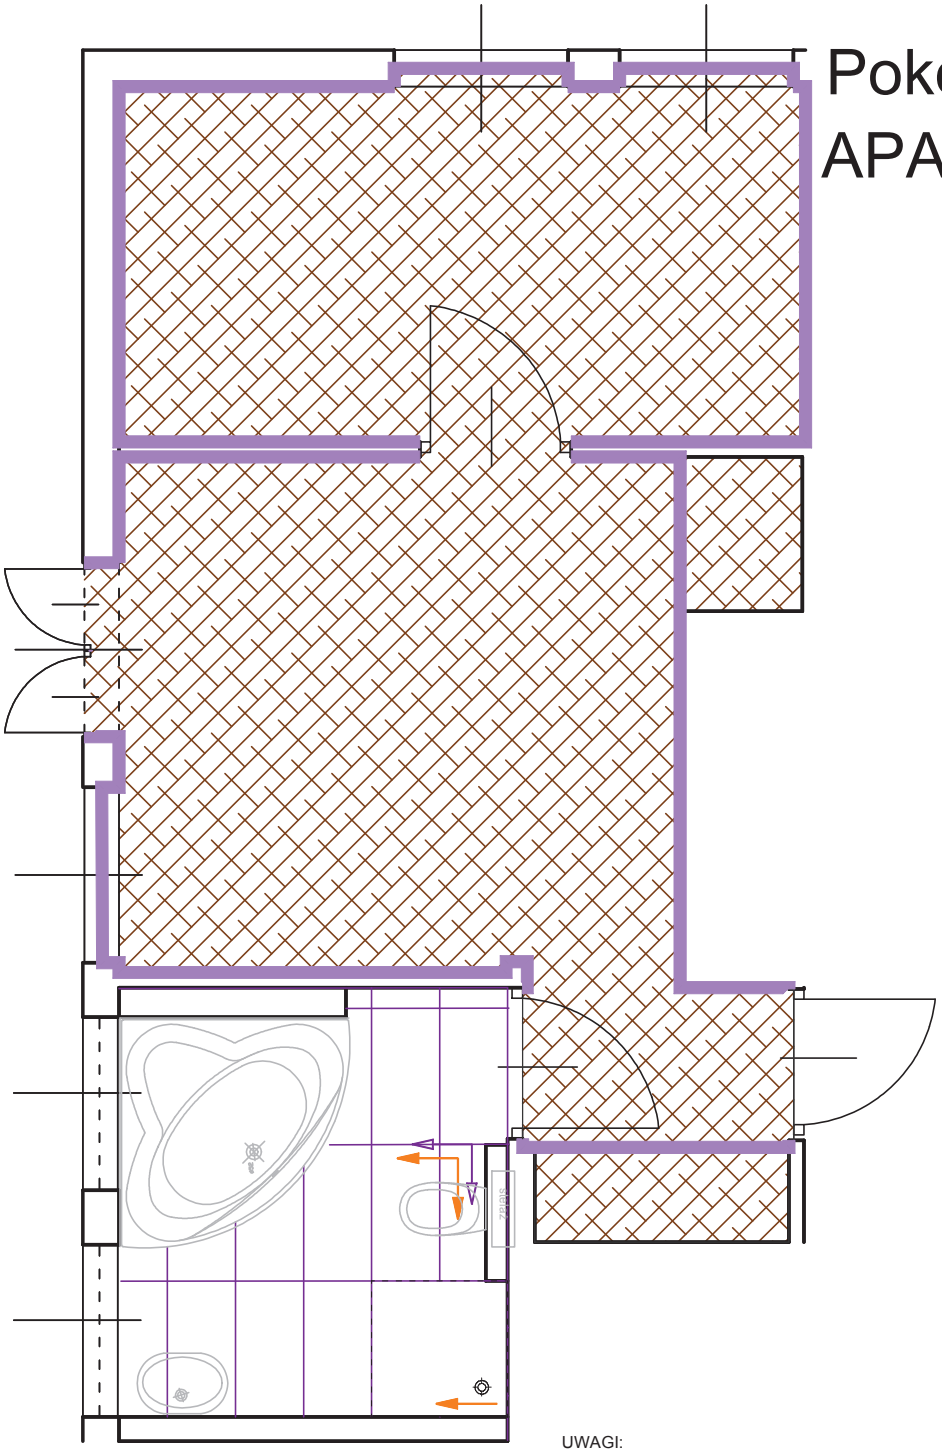

UWAGI:
1. Należy zastosować minimalne fugi szer. 2-3mm, należy dostosowane do koloru gresu.
2. Należy bezwzględnie trzymać się zaznaczonych kierunków rozkładania płytek z uwagi na fakt, że w większości przypadków fuga płytki podłogowej stanowi kontynuację fugi płytki sciennej.
3. Gres na posadzce w łazienkach dochodzi do systemowego progu drzwi Porta. Poziom progu zlicowany z posadzką zarówno od strony łazienki jak i przedsionka.
4. Gresy na ścianach należy układać wg przykładowych widoków łazienek. Zabrania się układania gresów na mijankę. W miejscu lokalizacji listew dekoracyjnych wokół luster, fugi między gresem muszą się pokrywać z fugami między listwami dekoracyjnymi.
5.Wanna obudowana od strony łazienki oraz obłożona mozaiką na siatce, identyczną jak brodziki

JEDNOSTKA PROJEKTOWA:	ARCH-TECH Sp. z o.o. Pracownia Architektury IDEADOM ul.Krakowska 110, 94-214 Łódź		
ADRES OBIEKTU:	28-100 Busko-Zdrój, ul. 1-go Maja 10, dz. nr ew. 96, obręb 13		
INWESTOR:	"UZDROWISKO BUSKO-ZDRÓJ" SPÓŁKA AKCYJNA, 28-100 BUSKO-ZDRÓJ, UL. GEN. F. RZEWUSKIEGO 1		
TYTUŁ OPRACOWANIA:	PROJEKT REMONTU POKOI W SKRZYDLE ZACHODNIM SANATORIUM UZDROWISKOWEGO „MARCONI".		
TREŚĆ OPRACOWANIA:	RZUT I PIĘTRA - POSADZKI POKÓJ NR 110A	UPR. NR:	PODPIS
ARCHITEKTURA	mgr inż. arch. Weronika Dudak	5/B-690/ŁOIA/08	
WSPÓŁPRACA:	mgr inż. arch. Malwina Kroll		
	mgr inż. arch. Nina Olewińska		
SPRAWDZAJĄCY	mgr inż. arch. Agnieszka Pytel	9/R-328/ŁOIA/05	
DATA listopad 2014	BRANŻA: ARCHITEKTURA	PROJEKT WYKONAWCZY	SKALA: 1:50	NR RYS.: P22


APARTAMENT Pokój nr 110B

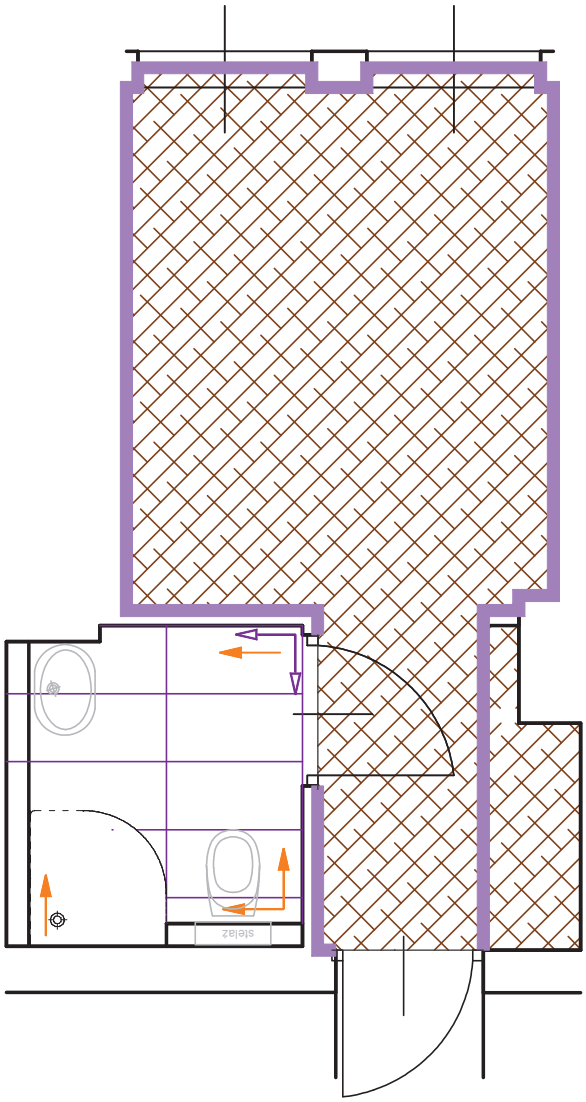

UWAGI:
1. Należy zastosować minimalne fugi szer. 2-3mm, należy dostosowane do koloru gresu.
2. Należy bezwzględnie trzymać się zaznaczonych kierunków rozkładania płytek z uwagi na fakt, że w większości przypadków fuga płytki podłogowej stanowi kontynuację fugi płytki sciennej.
3. Gres na posadzce w łazienkach dochodzi do systemowego progu drzwi Porta. Poziom progu zlicowany z posadzką zarówno od strony łazienki jak i przedsionka.
4. Gresy na ścianach należy układać wg przykładowych widoków łazienek. Zabrania się układania gresów na mijankę. W miejscu lokalizacji listew dekoracyjnych wokół luster, fugi między gresem muszą się pokrywać z fugami między listwami dekoracyjnymi.

JEDNOSTKA PROJEKTOWA:	ARCH-TECH Sp. z o.o. Pracownia Architektury IDEADOM ul.Krakowska 110, 94-214 Łódź		
ADRES OBIEKTU:	28-100 Busko-Zdrój, ul. 1-go Maja 10, dz. nr ew. 96, obręb 13		
INWESTOR:	"UZDROWISKO BUSKO-ZDRÓJ" SPÓŁKA AKCYJNA, 28-100 BUSKO-ZDRÓJ, UL. GEN. F. RZEWUSKIEGO 1		
TYTUŁ OPRACOWANIA:	PROJEKT REMONTU POKOI W SKRZYDLE ZACHODNIM SANATORIUM UZDROWISKOWEGO „MARCONI".		
TREŚĆ OPRACOWANIA:	RZUT I PIĘTRA - POSADZKI POKÓJ NR 110B	UPR. NR:	PODPIS
ARCHITEKTURA	mgr inż. arch. Weronika Dudak	5/B-690/ŁOIA/08	
WSPÓŁPRACA:	mgr inż. arch. Malwina Kroll		
	mgr inż. arch. Nina Olewińska		
SPRAWDZAJĄCY	mgr inż. arch. Agnieszka Pytel	9/R-328/ŁOIA/05	
DATA listopad 2014	BRANŻA: ARCHITEKTURA	PROJEKT WYKONAWCZY	SKALA: 1:50 / NR RYS.: P23


APARTAMENT Pokój nr 110C

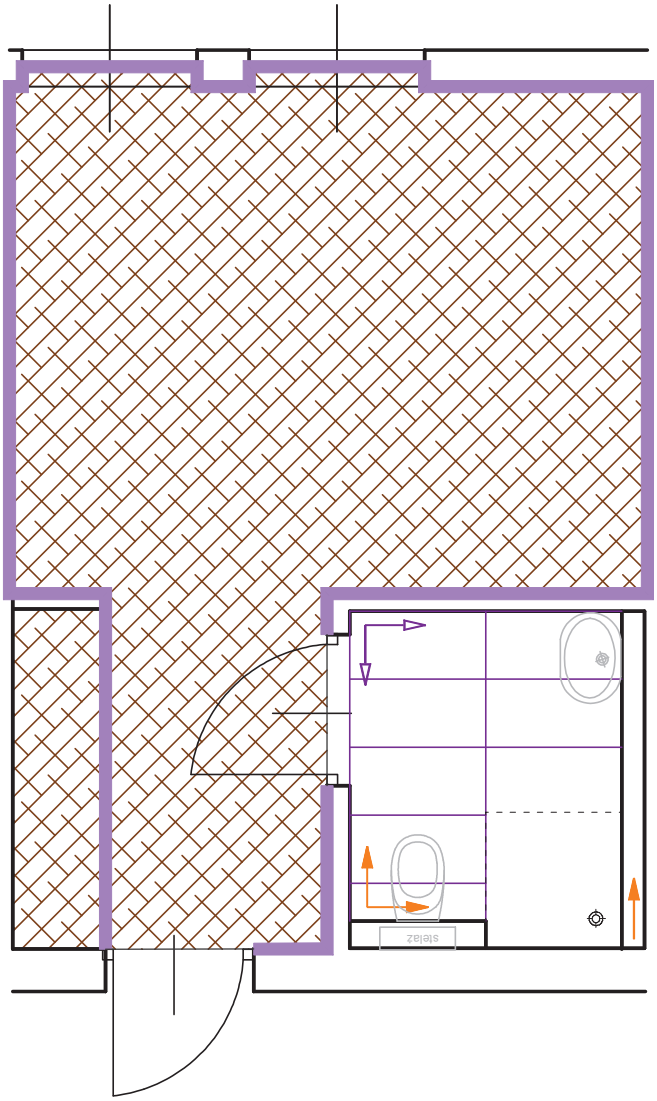

UWAGI:
1. Należy zastosować minimalne fugi szer. 2-3mm, należy dostosowane do koloru gresu.
2. Należy bezwzględnie trzymać się zaznaczonych kierunków rozkładania płytek z uwagi na fakt, że w większości przypadków fuga płytki podłogowej stanowi kontynuację fugi płytki sciennej.
3. Gres na posadzce w łazienkach dochodzi do systemowego progu drzwi Porta. Poziom progu zlicowany z posadzką zarówno od strony łazienki jak i przedsionka.
4. Gresy na ścianach należy układać wg przykładowych widoków łazienek. Zabrania się układania gresów na mijankę. W miejscu lokalizacji listew dekoracyjnych wokół luster, fugi między gresem muszą się pokrywać z fugami między listwami dekoracyjnymi.

JEDNOSTKA PROJEKTOWA:	ARCH-TECH Sp. z o.o. Pracownia Architektury IDEADOM ul.Krakowska 110, 94-214 Łódź		
ADRES OBIEKTU:	28-100 Busko-Zdrój, ul. 1-go Maja 10, dz. nr ew. 96, obręb 13		
INWESTOR:	"UZDROWISKO BUSKO-ZDRÓJ" SPÓŁKA AKCYJNA, 28-100 BUSKO-ZDRÓJ, UL. GEN. F. RZEWUSKIEGO 1		
TYTUŁ OPRACOWANIA:	PROJEKT REMONTU POKOI W SKRZYDLE ZACHODNIM SANATORIUM UZDROWISKOWEGO „MARCONI".		
TREŚĆ OPRACOWANIA:	RZUT I PIĘTRA - POSADZKI POKÓJ NR 110C	UPR. NR:	PODPIS
ARCHITEKTURA	mgr inż. arch. Weronika Dudak	5/B-690/ŁOIA/08	
WSPÓŁPRACA:	mgr inż. arch. Malwina Kroll		
	mgr inż. arch. Nina Olewińska		
SPRAWDZAJĄCY	mgr inż. arch. Agnieszka Pytel	9/R-328/ŁOIA/05	
DATA listopad 2014	BRANŻA: ARCHITEKTURA	PROJEKT WYKONAWCZY	SKALA: 1:50	NR RYS.: P24


APARTAMENT Pokój nr 110D

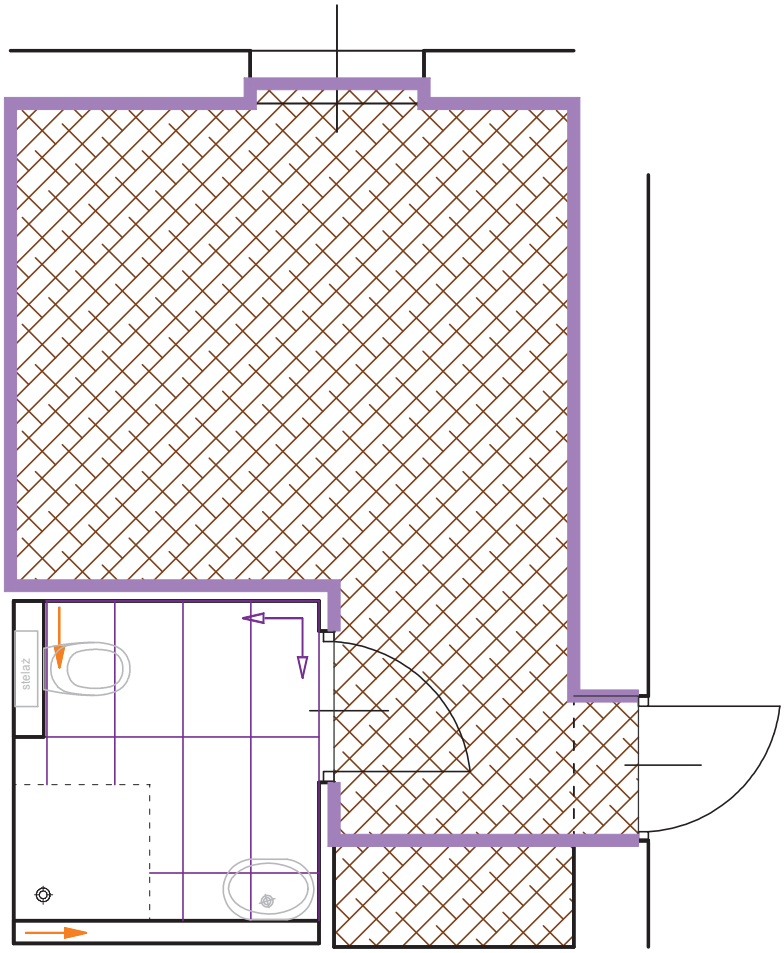

UWAGI:
1. Należy zastosować minimalne fugi szer. 2-3mm, należy dostosowane do koloru gresu.
2. Należy bezwzględnie trzymać się zaznaczonych kierunków rozkładania płytek z uwagi na fakt, że w większości przypadków fuga płytki podłogowej stanowi kontynuację fugi płytki sciennej.
3. Gres na posadzce w łazienkach dochodzi do systemowego progu drzwi Porta. Poziom progu zlicowany z posadzką zarówno od strony łazienki jak i przedsionka.
4. Gresy na ścianach należy układać wg przykładowych widoków łazienek. Zabrania się układania gresów na mijankę. W miejscu lokalizacji listew dekoracyjnych wokół luster, fugi między gresem muszą się pokrywać z fugami między listwami dekoracyjnymi.

JEDNOSTKA PROJEKTOWA:	ARCH-TECH Sp. z o.o. Pracownia Architektury IDEADOM ul.Krakowska 110, 94-214 Łódź		
ADRES OBIEKTU:	28-100 Busko-Zdrój, ul. 1-go Maja 10, dz. nr ew. 96, obręb 13		
INWESTOR:	"UZDROWISKO BUSKO-ZDRÓJ" SPÓŁKA AKCYJNA, 28-100 BUSKO-ZDRÓJ, UL. GEN. F. RZEWUSKIEGO 1		
TYTUŁ OPRACOWANIA:	PROJEKT REMONTU POKOI W SKRZYDLE ZACHODNIM SANATORIUM UZDROWISKOWEGO „MARCONI".		
TREŚĆ OPRACOWANIA:	RZUT I PIĘTRA - POSADZKI POKÓJ NR 110D	UPR. NR:	PODPIS
ARCHITEKTURA	mgr inż. arch. Weronika Dudak	5/B-690/ŁOIA/08	
WSPÓŁPRACA:	mgr inż. arch. Malwina Kroll		
	mgr inż. Nina Olewińska		
SPRAWDZAJĄCY	mgr inż. arch. Agnieszka Pytel	9/R-328/ŁOIA/05	
DATA listopad 2014	BRANŻA: ARCHITEKTURA	PROJEKT WYKONAWCZY	SKALA: 1:50	NR RYS.: P25


Pokój nr 111

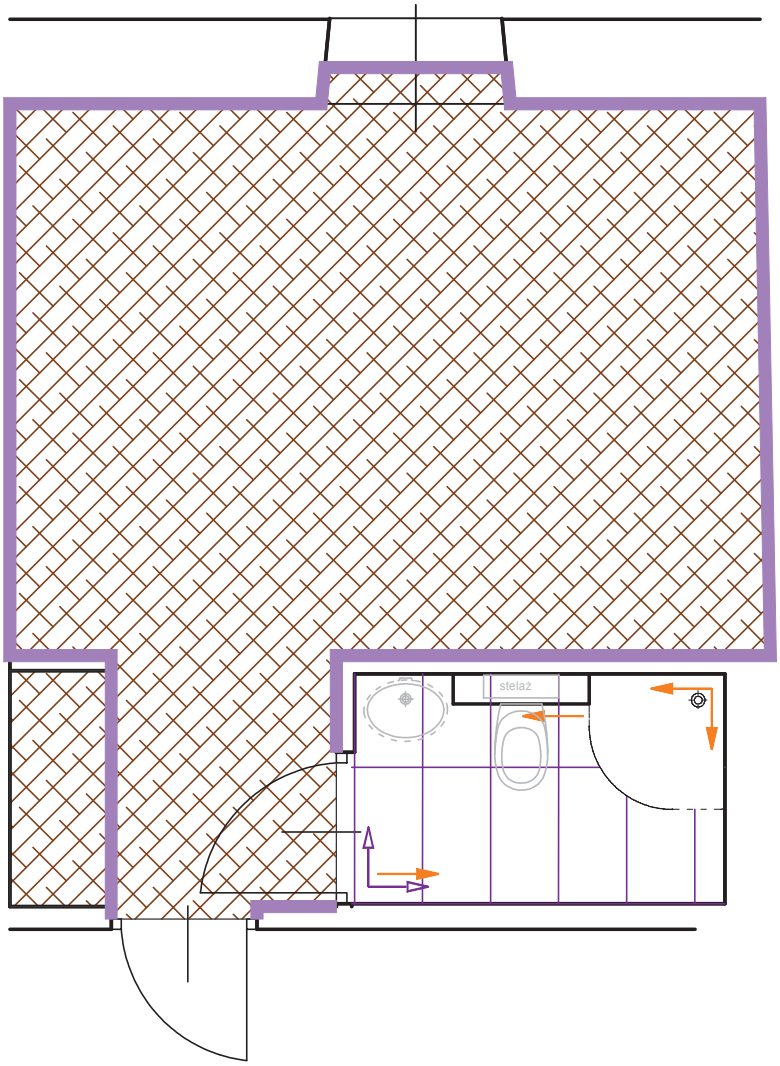

UWAGI:
1. Należy zastosować minimalne fugi szer. 2-3mm, należy dostosowane do koloru gresu.
2. Należy bezwzględnie trzymać się zaznaczonych kierunków rozkładania płytek z uwagi na fakt, że w większości przypadków fuga płytki podłogowej stanowi kontynuację fugi płytki sciennej.
3. Gres na posadzce w łazienkach dochodzi do systemowego progu drzwi Porta. Poziom progu zlicowany z posadzką zarówno od strony łazienki jak i przedsionka.
4. Gresy na ścianach należy układać wg przykładowych widoków łazienek. Zabrania się układania gresów na mijankę. W miejscu lokalizacji listew dekoracyjnych wokół luster, fugi między gresem muszą się pokrywać z fugami między listwami dekoracyjnymi.

JEDNOSTKA PROJEKTOWA:	ARCH-TECH Sp. z o.o. Pracownia Architektury IDEADOM ul.Krakowska 110, 94-214 Łódź		
ADRES OBIEKTU:	28-100 Busko-Zdrój, ul. 1-go Maja 10, dz. nr ew. 96, obręb 13		
INWESTOR:	"UZDROWISKO BUSKO-ZDRÓJ" SPÓŁKA AKCYJNA, 28-100 BUSKO-ZDRÓJ, UL. GEN. F. RZEWUSKIEGO 1		
TYTUŁ OPRACOWANIA:	PROJEKT REMONTU POKOI W SKRZYDLE ZACHODNIM SANATORIUM UZDROWISKOWEGO „MARCONI".		
TREŚĆ OPRACOWANIA:	RZUT I PIĘTRA - POSADZKI POKÓJ NR 111	UPR. NR:	PODPIS
ARCHITEKTURA	mgr inż. arch. Weronika Dudak	5/B-690/ŁOIA/08	
WSPÓŁPRACA:	mgr inż. arch. Malwina Kroll		
	mgr inż. arch. Nina Olewińska		
SPRAWDZAJĄCY	mgr inż. arch. Agnieszka Pytel	9/R-328/ŁOIA/05	
DATA listopad 2014	BRANŻA: ARCHITEKTURA	PROJEKT WYKONAWCZY	SKALA: 1:50	NR RYS.: P26


Pokój nr 112

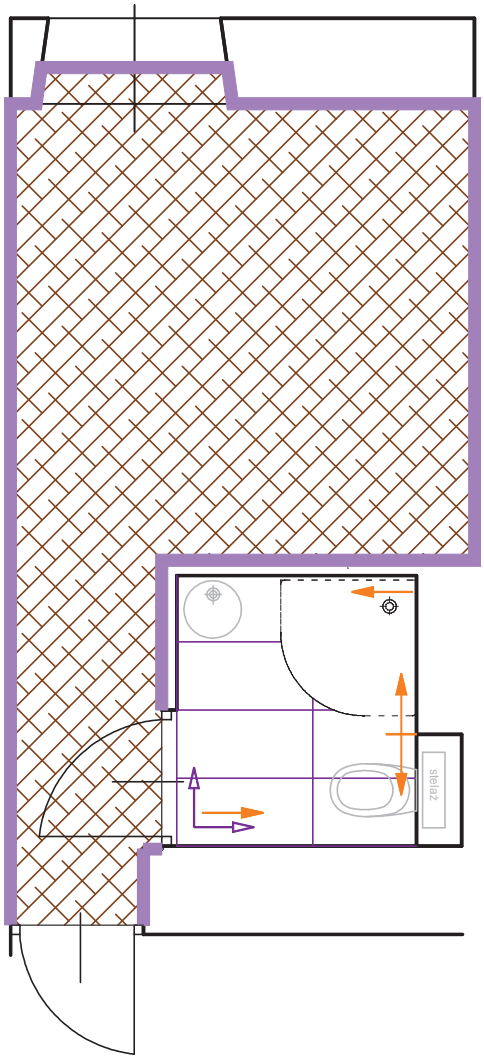

UWAGI:
1. Należy zastosować minimalne fugi szer. 2-3mm, należy dostosowane do koloru gresu.
2. Należy bezwzględnie trzymać się zaznaczonych kierunków rozkładania płytek z uwagi na fakt, że w większości przypadków fuga płytki podłogowej stanowi kontynuację fugi płytki sciennej.
3. Gres na posadzce w łazienkach dochodzi do systemowego progu drzwi Porta. Poziom progu zlicowany z posadzką zarówno od strony łazienki jak i przedsionka.
4. Gresy na ścianach należy układać wg przykładowych widoków łazienek. Zabrania się układania gresów na mijankę. W miejscu lokalizacji listew dekoracyjnych wokół luster, fugi między gresem muszą się pokrywać z fugami między listwami dekoracyjnymi.

JEDNOSTKA PROJEKTOWA:	ARCH-TECH Sp. z o.o. Pracownia Architektury IDEADOM ul.Krakowska 110, 94-214 Łódź		
ADRES OBIEKTU:	28-100 Busko-Zdrój, ul. 1-go Maja 10, dz. nr ew. 96, obręb 13		
INWESTOR:	"UZDROWISKO BUSKO-ZDRÓJ" SPÓŁKA AKCYJNA, 28-100 BUSKO-ZDRÓJ, UL. GEN. F. RZEWUSKIEGO 1		
TYTUŁ OPRACOWANIA:	PROJEKT REMONTU POKOI W SKRZYDLE ZACHODNIM SANATORIUM UZDROWISKOWEGO „MARCONI".		
TREŚĆ OPRACOWANIA:	RZUT I PIĘTRA - POSADZKI POKÓJ NR 112	UPR. NR:	PODPIS
ARCHITEKTURA	mgr inż. arch. Weronika Dudak	5/B-690/ŁOIA/08	
WSPÓŁPRACA:	mgr inż. arch. Malwina Kroll		
	mgr inż. arch. Nina Olewińska		
SPRAWDZAJĄCY	mgr inż. arch. Agnieszka Pytel	9/R-328/ŁOIA/05	
DATA listopad 2014	BRANŻA: ARCHITEKTURA	PROJEKT WYKONAWCZY	SKALA: 1:50	NR RYS.: P27


Pokój nr 113

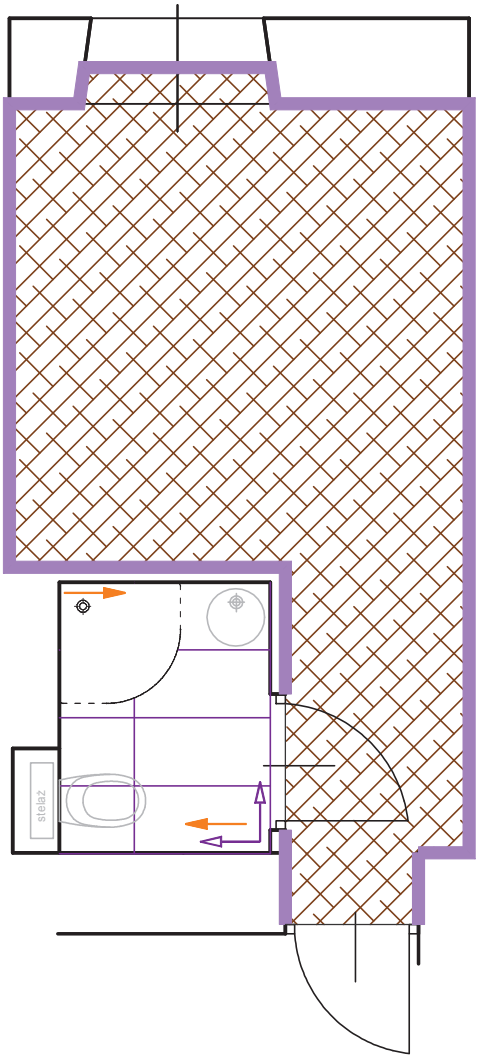

UWAGI:
1. Należy zastosować minimalne fugi szer. 2-3mm, należy dostosowane do koloru gresu.
2. Należy bezwzględnie trzymać się zaznaczonych kierunków rozkładania płytek z uwagi na fakt, że w większości przypadków fuga płytki podłogowej stanowi kontynuację fugi płytki sciennej.
3. Gres na posadzce w łazienkach dochodzi do systemowego progu drzwi Porta. Poziom progu zlicowany z posadzką zarówno od strony łazienki jak i przedsionka.
4. Gresy na ścianach należy układać wg przykładowych widoków łazienek. Zabrania się układania gresów na mijankę. W miejscu lokalizacji listew dekoracyjnych wokół luster, fugi między gresem muszą się pokrywać z fugami między listwami dekoracyjnymi.

JEDNOSTKA PROJEKTOWA:	ARCH-TECH Sp. z o.o. Pracownia Architektury IDEADOM ul.Krakowska 110, 94-214 Łódź		
ADRES OBIEKTU:	28-100 Busko-Zdrój, ul. 1-go Maja 10, dz. nr ew. 96, obręb 13		
INWESTOR:	"UZDROWISKO BUSKO-ZDRÓJ" SPÓŁKA AKCYJNA, 28-100 BUSKO-ZDRÓJ, UL. GEN. F. RZEWUSKIEGO 1		
TYTUŁ OPRACOWANIA:	PROJEKT REMONTU POKOI W SKRZYDLE ZACHODNIM SANATORIUM UZDROWISKOWEGO „MARCONI".		
TREŚĆ OPRACOWANIA:	RZUT I PIĘTRA - POSADZKI POKÓJ NR 113	UPR. NR:	PODPIS
ARCHITEKTURA	mgr inż. arch. Weronika Dudak	5/B-690/ŁOIA/08	
WSPÓŁPRACA:	mgr inż. arch. Malwina Kroll		
	mgr inż. arch. Nina Olewińska		
SPRAWDZAJĄCY	mgr inż. arch. Agnieszka Pytel	9/R-328/ŁOIA/05	
DATA listopad 2014	BRANŻA: ARCHITEKTURA	PROJEKT WYKONAWCZY	SKALA: 1:50	NR RYS.: P28


Pokój nr 114

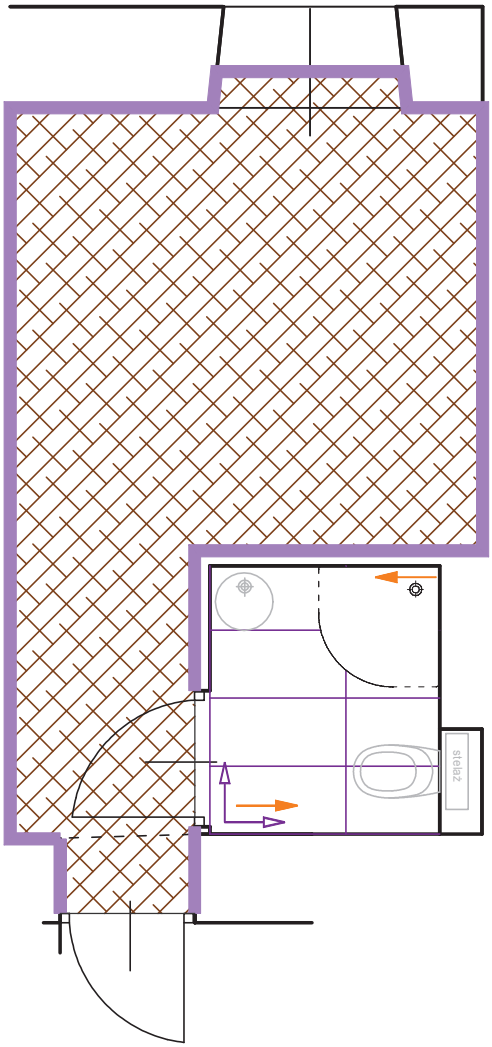

UWAGI:
1. Należy zastosować minimalne fugi szer. 2-3mm, należy dostosowane do koloru gresu.
2. Należy bezwzględnie trzymać się zaznaczonych kierunków rozkładania płytek z uwagi na fakt, że w większości przypadków fuga płytki podłogowej stanowi kontynuację fugi płytki sciennej.
3. Gres na posadzce w łazienkach dochodzi do systemowego progu drzwi Porta. Poziom progu zlicowany z posadzką zarówno od strony łazienki jak i przedsionka.
4. Gresy na ścianach należy układać wg przykładowych widoków łazienek. Zabrania się układania gresów na mijankę. W miejscu lokalizacji listew dekoracyjnych wokół luster, fugi między gresem muszą się pokrywać z fugami między listwami dekoracyjnymi.

JEDNOSTKA PROJEKTOWA:	ARCH-TECH Sp. z o.o. Pracownia Architektury IDEADOM ul.Krakowska 110, 94-214 Łódź		
ADRES OBIEKTU:	28-100 Busko-Zdrój, ul. 1-go Maja 10, dz. nr ew. 96, obręb 13		
INWESTOR:	"UZDROWISKO BUSKO-ZDRÓJ" SPÓŁKA AKCYJNA, 28-100 BUSKO-ZDRÓJ, UL. GEN. F. RZEWUSKIEGO 1		
TYTUŁ OPRACOWANIA:	PROJEKT REMONTU POKOI W SKRZYDLE ZACHODNIM SANATORIUM UZDROWISKOWEGO „MARCONI".		
TREŚĆ OPRACOWANIA:	RZUT I PIĘTRA - POSADZKI POKÓJ NR 114	UPR. NR:	PODPIS
ARCHITEKTURA	mgr inż. arch. Weronika Dudak	5/B-690/ŁOIA/08	
WSPÓŁPRACA:	mgr inż. arch. Malwina Kroll		
	mgr inż. Nina Olewińska		
SPRAWDZAJĄCY	mgr inż. arch. Agnieszka Pytel	9/R-328/ŁOIA/05	
DATA listopad 2014	BRANŻA: ARCHITEKTURA	PROJEKT WYKONAWCZY	SKALA: 1:50	NR RYS.: P29


Pokój nr 115

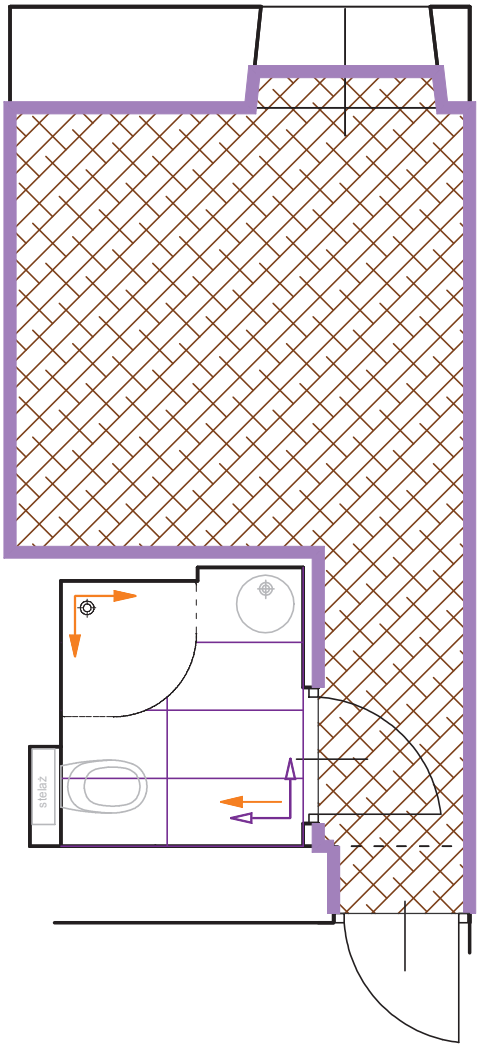

UWAGI:
1. Należy zastosować minimalne fugi szer. 2-3mm, należy dostosowane do koloru gresu.
2. Należy bezwzględnie trzymać się zaznaczonych kierunków rozkładania płytek z uwagi na fakt, że w większości przypadków fuga płytki podłogowej stanowi kontynuację fugi płytki sciennej.
3. Gres na posadzce w łazienkach dochodzi do systemowego progu drzwi Porta. Poziom progu zlicowany z posadzką zarówno od strony łazienki jak i przedsionka.
4. Gresy na ścianach należy układać wg przykładowych widoków łazienek. Zabrania się układania gresów na mijankę. W miejscu lokalizacji listew dekoracyjnych wokół luster, fugi między gresem muszą się pokrywać z fugami między listwami dekoracyjnymi.

JEDNOSTKA PROJEKTOWA:	ARCH-TECH Sp. z o.o. Pracownia Architektury IDEADOM ul.Krakowska 110, 94-214 Łódź		
ADRES OBIEKTU:	28-100 Busko-Zdrój, ul. 1-go Maja 10, dz. nr ew. 96, obręb 13		
INWESTOR:	"UZDROWISKO BUSKO-ZDRÓJ" SPÓŁKA AKCYJNA, 28-100 BUSKO-ZDRÓJ, UL. GEN. F. RZEWUSKIEGO 1		
TYTUŁ OPRACOWANIA:	PROJEKT REMONTU POKOI W SKRZYDLE ZACHODNIM SANATORIUM UZDROWISKOWEGO „MARCONI".		
TREŚĆ OPRACOWANIA:	RZUT I PIĘTRA - POSADZKI POKÓJ NR 115	UPR. NR:	PODPIS
ARCHITEKTURA	mgr inż. arch. Weronika Dudak	5/B-690/ŁOIA/08	
WSPÓŁPRACA:	mgr inż. arch. Malwina Kroll		
	mgr inż. arch. Nina Olewińska		
SPRAWDZAJĄCY	mgr inż. arch. Agnieszka Pytel	9/R-328/ŁOIA/05	
DATA listopad 2014	BRANŻA: ARCHITEKTURA	PROJEKT WYKONAWCZY	SKALA: 1:50	NR RYS.: P30


Pokój nr 116

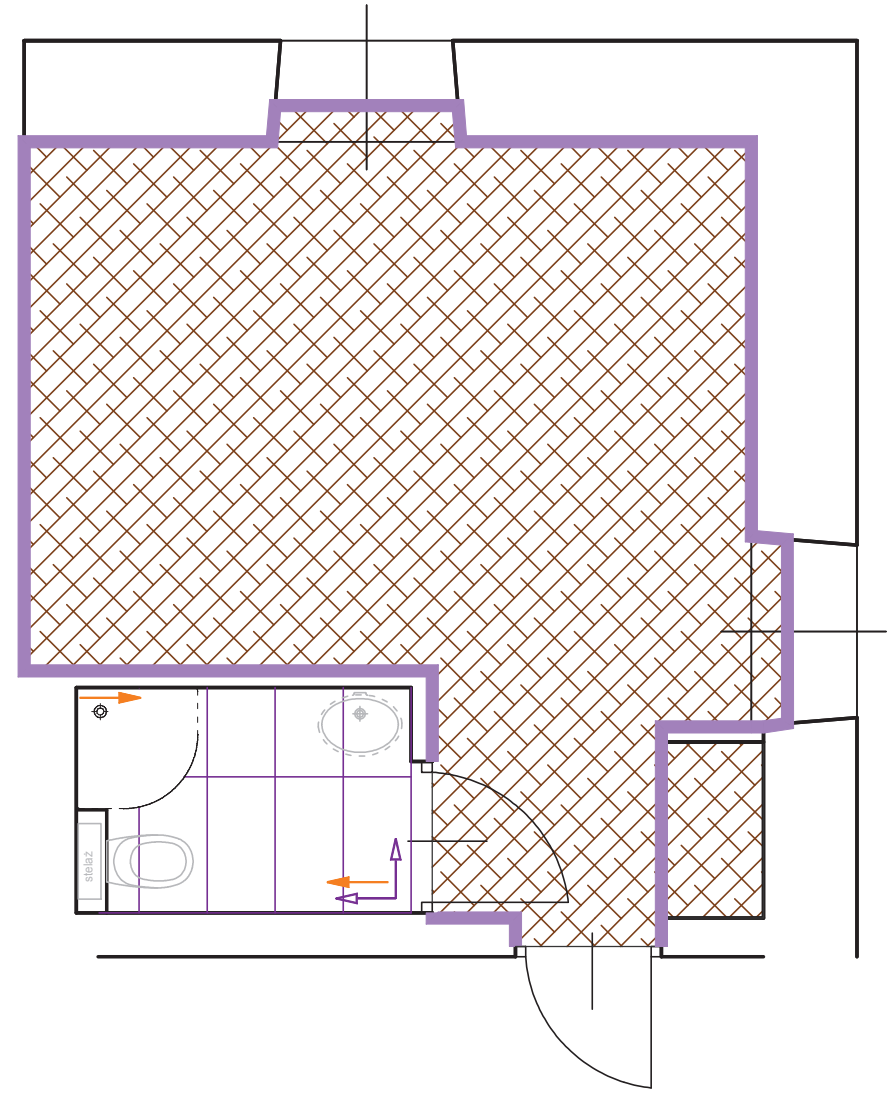

UWAGI:
1. Należy zastosować minimalne fugi szer. 2-3mm, należy dostosowane do koloru gresu.
2. Należy bezwzględnie trzymać się zaznaczonych kierunków rozkładania płytek z uwagi na fakt, że w większości przypadków fuga płytki podłogowej stanowi kontynuację fugi płytki sciennej.
3. Gres na posadzce w łazienkach dochodzi do systemowego progu drzwi Porta. Poziom progu zlicowany z posadzką zarówno od strony łazienki jak i przedsionka.
4. Gresy na ścianach należy układać wg przykładowych widoków łazienek. Zabrania się układania gresów na mijankę. W miejscu lokalizacji listew dekoracyjnych wokół luster, fugi między gresem muszą się pokrywać z fugami między listwami dekoracyjnymi.

JEDNOSTKA PROJEKTOWA:	ARCH-TECH Sp. z o.o. Pracownia Architektury IDEADOM ul.Krakowska 110, 94-214 Łódź		
ADRES OBIEKTU:	28-100 Busko-Zdrój, ul. 1-go Maja 10, dz. nr ew. 96, obręb 13		
INWESTOR:	"UZDROWISKO BUSKO-ZDRÓJ" SPÓŁKA AKCYJNA, 28-100 BUSKO-ZDRÓJ, UL. GEN. F. RZEWUSKIEGO 1		
TYTUŁ OPRACOWANIA:	PROJEKT REMONTU POKOI W SKRZYDLE ZACHODNIM SANATORIUM UZDROWISKOWEGO „MARCONI".		
TREŚĆ OPRACOWANIA:	RZUT I PIĘTRA - POSADZKI POKÓJ NR 116	UPR. NR:	PODPIS
ARCHITEKTURA	mgr inż. arch. Weronika Dudak	5/B-690/ŁOIA/08	
WSPÓŁPRACA:	mgr inż. arch. Malwina Kroll		
	mgr inż. arch. Nina Olewińska		
SPRAWDZAJĄCY	mgr inż. arch. Agnieszka Pytel	9/R-328/ŁOIA/05	
DATA listopad 2014	BRANŻA: ARCHITEKTURA	PROJEKT WYKONAWCZY	SKALA: 1:50	NR RYS.: P31


Pokój nr 117

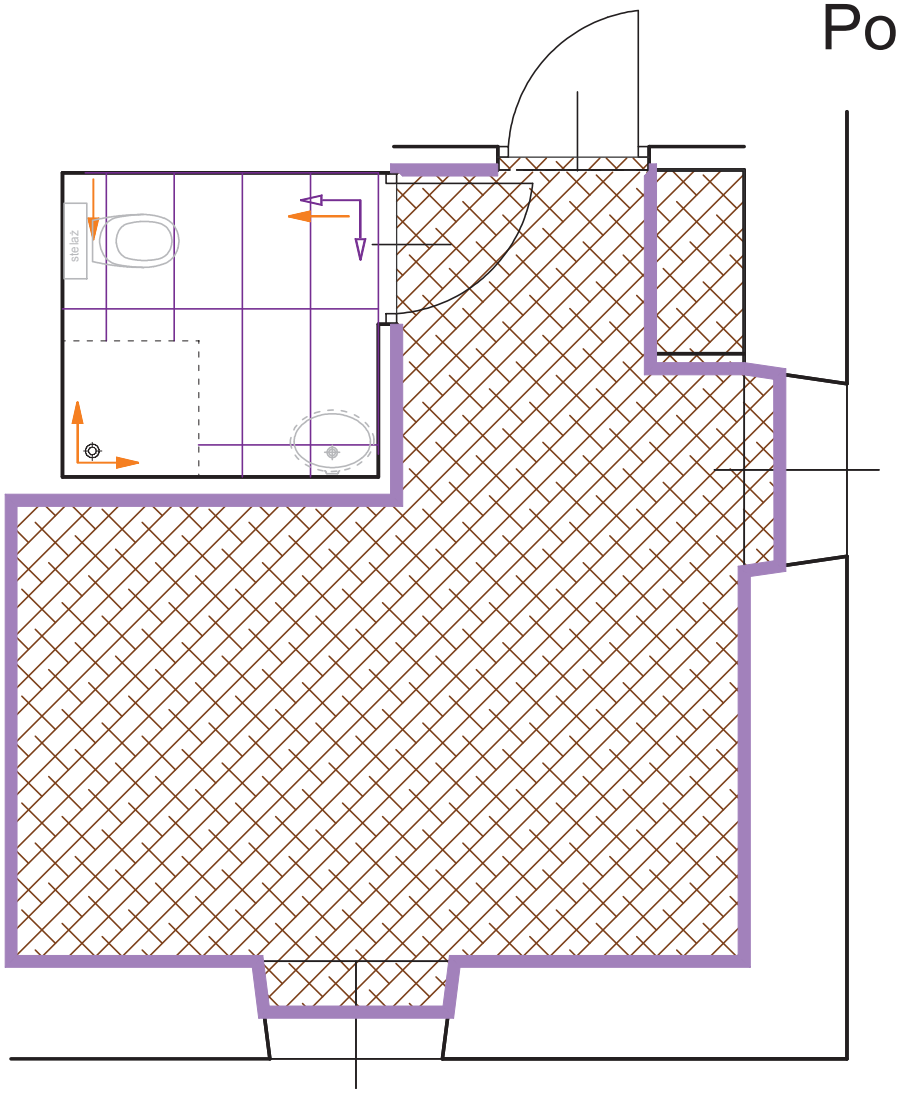

UWAGI:
1. Należy zastosować minimalne fugi szer. 2-3mm, należy dostosowane do koloru gresu.
2. Należy bezwzględnie trzymać się zaznaczonych kierunków rozkładania płytek z uwagi na fakt, że w większości przypadków fuga płytki podłogowej stanowi kontynuację fugi płytki sciennej.
3. Gres na posadzce w łazienkach dochodzi do systemowego progu drzwi Porta. Poziom progu zlicowany z posadzką zarówno od strony łazienki jak i przedsionka.
4. Gresy na ścianach należy układać wg przykładowych widoków łazienek. Zabrania się układania gresów na mijankę. W miejscu lokalizacji listew dekoracyjnych wokół luster, fugi między gresem muszą się pokrywać z fugami między listwami dekoracyjnymi.

JEDNOSTKA PROJEKTOWA:	ARCH-TECH Sp. z o.o. Pracownia Architektury IDEADOM ul.Krakowska 110, 94-214 Łódź		
ADRES OBIEKTU:	28-100 Busko-Zdrój, ul. 1-go Maja 10, dz. nr ew. 96, obręb 13		
INWESTOR:	"UZDROWISKO BUSKO-ZDRÓJ" SPÓŁKA AKCYJNA, 28-100 BUSKO-ZDRÓJ, UL. GEN. F. RZEWUSKIEGO 1		
TYTUŁ OPRACOWANIA:	PROJEKT REMONTU POKOI W SKRZYDLE ZACHODNIM SANATORIUM UZDROWISKOWEGO „MARCONI".		
TREŚĆ OPRACOWANIA:	RZUT I PIĘTRA - POSADZKI POKÓJ NR 117	UPR. NR:	PODPIS
ARCHITEKTURA	mgr inż. arch. Weronika Dudak	5/B-690/ŁOIA/08	
WSPÓŁPRACA:	mgr inż. arch. Malwina Kroll		
	mgr inż. arch. Nina Olewińska		
SPRAWDZAJĄCY	mgr inż. arch. Agnieszka Pytel	9/R-328/ŁOIA/05	
DATA listopad 2014	BRANŻA: ARCHITEKTURA	PROJEKT WYKONAWCZY	SKALA: 1:50	NR RYS.: P32


Pokój nr 118

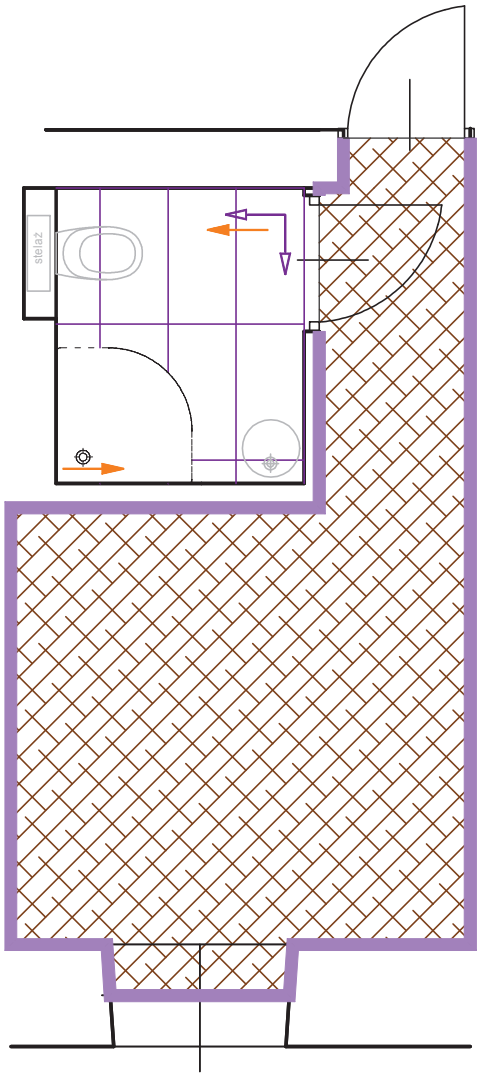

UWAGI:
1. Należy zastosować minimalne fugi szer. 2-3mm, należy dostosowane do koloru gresu.
2. Należy bezwzględnie trzymać się zaznaczonych kierunków rozkładania płytek z uwagi na fakt, że w większości przypadków fuga płytki podłogowej stanowi kontynuację fugi płytki sciennej.
3. Gres na posadzce w łazienkach dochodzi do systemowego progu drzwi Porta. Poziom progu zlicowany z posadzką zarówno od strony łazienki jak i przedsionka.
4. Gresy na ścianach należy układać wg przykładowych widoków łazienek. Zabrania się układania gresów na mijankę. W miejscu lokalizacji listew dekoracyjnych wokół luster, fugi między gresem muszą się pokrywać z fugami między listwami dekoracyjnymi.

JEDNOSTKA PROJEKTOWA:	ARCH-TECH Sp. z o.o. Pracownia Architektury IDEADOM ul.Krakowska 110, 94-214 Łódź		
ADRES OBIEKTU:	28-100 Busko-Zdrój, ul. 1-go Maja 10, dz. nr ew. 96, obręb 13		
INWESTOR:	"UZDROWISKO BUSKO-ZDRÓJ" SPÓŁKA AKCYJNA, 28-100 BUSKO-ZDRÓJ, UL. GEN. F. RZEWUSKIEGO 1		
TYTUŁ OPRACOWANIA:	PROJEKT REMONTU POKOI W SKRZYDLE ZACHODNIM SANATORIUM UZDROWISKOWEGO „MARCONI".		
TREŚĆ OPRACOWANIA:	RZUT I PIĘTRA - POSADZKI POKÓJ NR 118	UPR. NR:	PODPIS
ARCHITEKTURA	mgr inż. arch. Weronika Dudak	5/B-690/ŁOIA/08	
WSPÓŁPRACA:	mgr inż. arch. Malwina Kroll		
	mgr inż. arch. Nina Olewińska		
SPRAWDZAJĄCY	mgr inż. arch. Agnieszka Pytel	9/R-328/ŁOIA/05	
DATA listopad 2014	BRANŻA: ARCHITEKTURA	PROJEKT WYKONAWCZY	SKALA: 1:50	NR RYS.: P33


Pokój nr 119

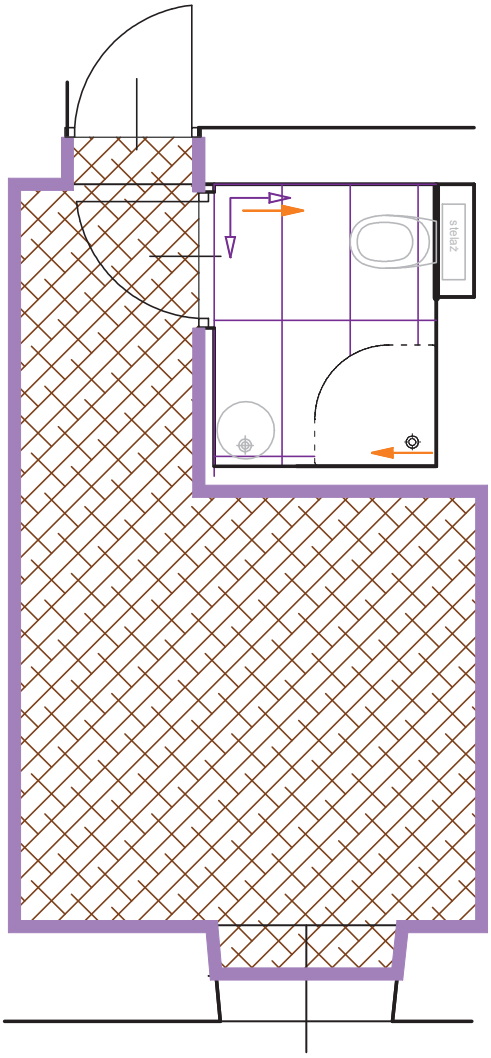

UWAGI:
1. Należy zastosować minimalne fugi szer. 2-3mm, należy dostosowane do koloru gresu.
2. Należy bezwzględnie trzymać się zaznaczonych kierunków rozkładania płytek z uwagi na fakt, że w większości przypadków fuga płytki podłogowej stanowi kontynuację fugi płytki sciennej.
3. Gres na posadzce w łazienkach dochodzi do systemowego progu drzwi Porta. Poziom progu zlicowany z posadzką zarówno od strony łazienki jak i przedsionka.
4. Gresy na ścianach należy układać wg przykładowych widoków łazienek. Zabrania się układania gresów na mijankę. W miejscu lokalizacji listew dekoracyjnych wokół luster, fugi między gresem muszą się pokrywać z fugami między listwami dekoracyjnymi.

JEDNOSTKA PROJEKTOWA:	ARCH-TECH Sp. z o.o. Pracownia Architektury IDEADOM ul.Krakowska 110, 94-214 Łódź		
ADRES OBIEKTU:	28-100 Busko-Zdrój, ul. 1-go Maja 10, dz. nr ew. 96, obręb 13		
INWESTOR:	"UZDROWISKO BUSKO-ZDRÓJ" SPÓŁKA AKCYJNA, 28-100 BUSKO-ZDRÓJ, UL. GEN. F. RZEWUSKIEGO 1		
TYTUŁ OPRACOWANIA:	PROJEKT REMONTU POKOI W SKRZYDLE ZACHODNIM SANATORIUM UZDROWISKOWEGO „MARCONI".		
TREŚĆ OPRACOWANIA:	RZUT I PIĘTRA - POSADZKI POKÓJ NR 119	UPR. NR:	PODPIS
ARCHITEKTURA	mgr inż. arch. Weronika Dudak	5/B-690/ŁOIA/08	
WSPÓŁPRACA:	mgr inż. arch. Malwina Kroll		
	mgr inż. arch. Nina Olewińska		
SPRAWDZAJĄCY	mgr inż. arch. Agnieszka Pytel	9/R-328/ŁOIA/05	
DATA listopad 2014	BRANŻA: ARCHITEKTURA	PROJEKT WYKONAWCZY	SKALA: 1:50 / NR RYS.: P34


Pokój nr 120

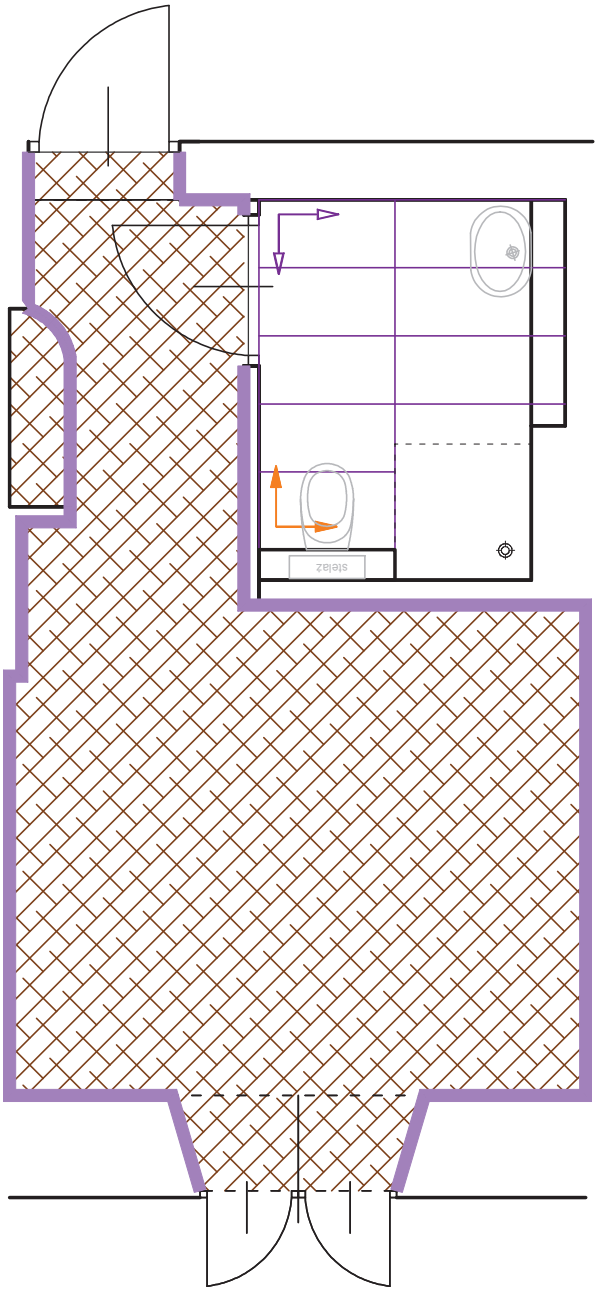

UWAGI:
1. Należy zastosować minimalne fugi szer. 2-3mm, należy dostosowane do koloru gresu.
2. Należy bezwzględnie trzymać się zaznaczonych kierunków rozkładania płytek z uwagi na fakt, że w większości przypadków fuga płytki podłogowej stanowi kontynuację fugi płytki sciennej.
3. Gres na posadzce w łazienkach dochodzi do systemowego progu drzwi Porta. Poziom progu zlicowany z posadzką zarówno od strony łazienki jak i przedsionka.
4. Gresy na ścianach należy układać wg przykładowych widoków łazienek. Zabrania się układania gresów na mijankę. W miejscu lokalizacji listew dekoracyjnych wokół luster, fugi między gresem muszą się pokrywać z fugami między listwami dekoracyjnymi.

JEDNOSTKA PROJEKTOWA:	ARCH-TECH Sp. z o.o. Pracownia Architektury IDEADOM ul.Krakowska 110, 94-214 Łódź		
ADRES OBIEKTU:	28-100 Busko-Zdrój, ul. 1-go Maja 10, dz. nr ew. 96, obręb 13		
INWESTOR:	"UZDROWISKO BUSKO-ZDRÓJ" SPÓŁKA AKCYJNA, 28-100 BUSKO-ZDRÓJ, UL. GEN. F. RZEWUSKIEGO 1		
TYTUŁ OPRACOWANIA:	PROJEKT REMONTU POKOI W SKRZYDLE ZACHODNIM SANATORIUM UZDROWISKOWEGO „MARCONI".		
TREŚĆ OPRACOWANIA:	RZUT I PIĘTRA - POSADZKI POKÓJ NR 120	UPR. NR:	PODPIS
ARCHITEKTURA	mgr inż. arch. Weronika Dudak	5/B-690/ŁOIA/08	
WSPÓŁPRACA:	mgr inż. arch. Malwina Kroll		
	mgr inż. arch. Nina Olewińska		
SPRAWDZAJĄCY	mgr inż. arch. Agnieszka Pytel	9/R-328/ŁOIA/05	
DATA listopad 2014	BRANŻA: ARCHITEKTURA	PROJEKT WYKONAWCZY	SKALA: 1:50	NR RYS.: P35


Pokój nr 121

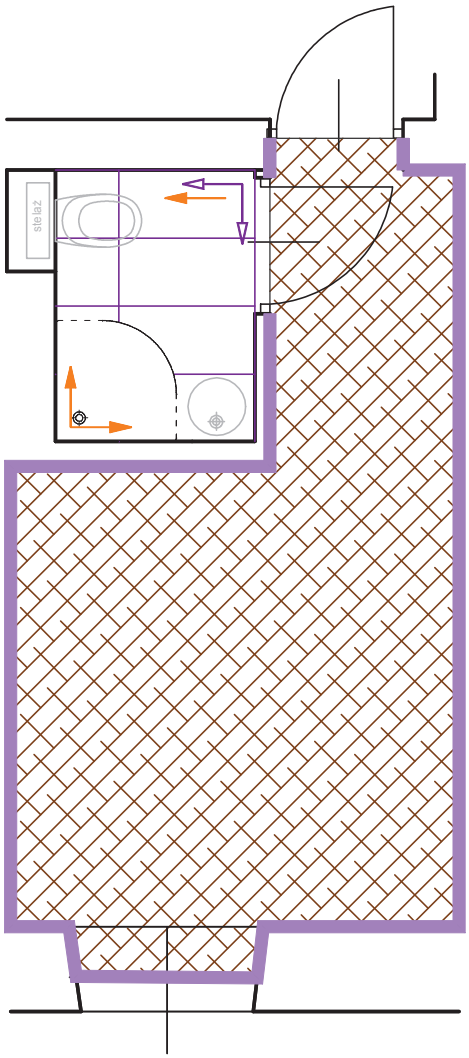

UWAGI:
1. Należy zastosować minimalne fugi szer. 2-3mm, należy dostosowane do koloru gresu.
2. Należy bezwzględnie trzymać się zaznaczonych kierunków rozkładania płytek z uwagi na fakt, że w większości przypadków fuga płytki podłogowej stanowi kontynuację fugi płytki sciennej.
3. Gres na posadzce w łazienkach dochodzi do systemowego progu drzwi Porta. Poziom progu zlicowany z posadzką zarówno od strony łazienki jak i przedsionka.
4. Gresy na ścianach należy układać wg przykładowych widoków łazienek. Zabrania się układania gresów na mijankę. W miejscu lokalizacji listew dekoracyjnych wokół luster, fugi między gresem muszą się pokrywać z fugami między listwami dekoracyjnymi.

JEDNOSTKA PROJEKTOWA:	ARCH-TECH Sp. z o.o. Pracownia Architektury IDEADOM ul.Krakowska 110, 94-214 Łódź		
ADRES OBIEKTU:	28-100 Busko-Zdrój, ul. 1-go Maja 10, dz. nr ew. 96, obręb 13		
INWESTOR:	"UZDROWISKO BUSKO-ZDRÓJ" SPÓŁKA AKCYJNA, 28-100 BUSKO-ZDRÓJ, UL. GEN. F. RZEWUSKIEGO 1		
TYTUŁ OPRACOWANIA:	PROJEKT REMONTU POKOI W SKRZYDLE ZACHODNIM SANATORIUM UZDROWISKOWEGO „MARCONI".		
TREŚĆ OPRACOWANIA:	RZUT I PIĘTRA - POSADZKI POKÓJ NR 121	UPR. NR:	PODPIS
ARCHITEKTURA	mgr inż. arch. Weronika Dudak	5/B-690/ŁOIA/08	
WSPÓŁPRACA:	mgr inż. arch. Malwina Kroll		
	mgr inż. arch. Nina Olewińska		
SPRAWDZAJĄCY	mgr inż. arch. Agnieszka Pytel	9/R-328/ŁOIA/05	
DATA listopad 2014	BRANŻA: ARCHITEKTURA	PROJEKT WYKONAWCZY	SKALA: 1:50	NR RYS.: P36


Pokój nr 122

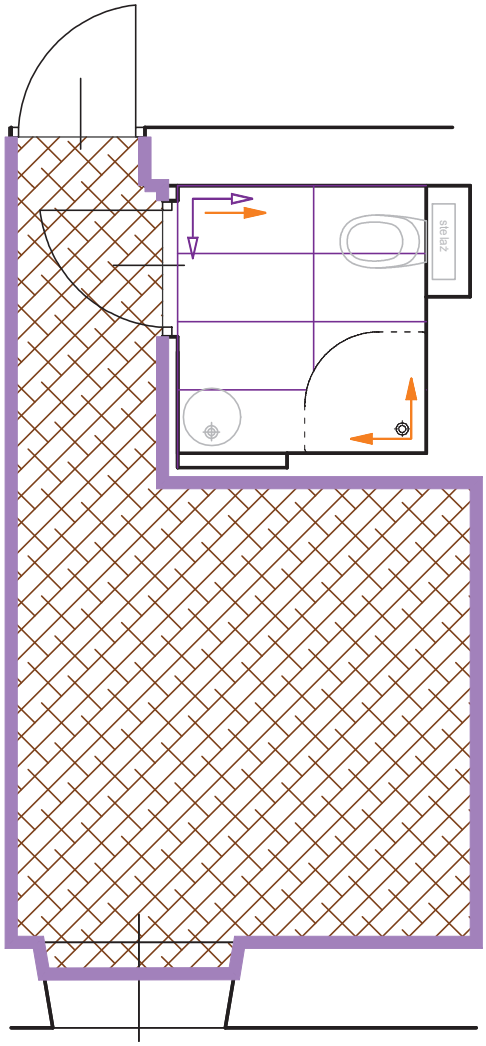

UWAGI:
1. Należy zastosować minimalne fugi szer. 2-3mm, należy dostosowane do koloru gresu.
2. Należy bezwzględnie trzymać się zaznaczonych kierunków rozkładania płytek z uwagi na fakt, że w większości przypadków fuga płytki podłogowej stanowi kontynuację fugi płytki sciennej.
3. Gres na posadzce w łazienkach dochodzi do systemowego progu drzwi Porta. Poziom progu zlicowany z posadzką zarówno od strony łazienki jak i przedsionka.
4. Gresy na ścianach należy układać wg przykładowych widoków łazienek. Zabrania się układania gresów na mijankę. W miejscu lokalizacji listew dekoracyjnych wokół luster, fugi między gresem muszą się pokrywać z fugami między listwami dekoracyjnymi.

JEDNOSTKA PROJEKTOWA:	ARCH-TECH Sp. z o.o. Pracownia Architektury IDEADOM ul.Krakowska 110, 94-214 Łódź		
ADRES OBIEKTU:	28-100 Busko-Zdrój, ul. 1-go Maja 10, dz. nr ew. 96, obręb 13		
INWESTOR:	"UZDROWISKO BUSKO-ZDRÓJ" SPÓŁKA AKCYJNA, 28-100 BUSKO-ZDRÓJ, UL. GEN. F. RZEWUSKIEGO 1		
TYTUŁ OPRACOWANIA:	PROJEKT REMONTU POKOI W SKRZYDLE ZACHODNIM SANATORIUM UZDROWISKOWEGO „MARCONI".		
TREŚĆ OPRACOWANIA:	RZUT I PIĘTRA - POSADZKI POKÓJ NR 122	UPR. NR:	PODPIS
ARCHITEKTURA	mgr inż. arch. Weronika Dudak	5/B-690/ŁOIA/08	
WSPÓŁPRACA:	mgr inż. arch. Malwina Kroll		
	mgr inż. arch. Nina Olewińska		
SPRAWDZAJĄCY	mgr inż. arch. Agnieszka Pytel	9/R-328/ŁOIA/05	
DATA listopad 2014	BRANŻA: ARCHITEKTURA	PROJEKT WYKONAWCZY	SKALA: 1:50	NR RYS.: P37


Pokój nr 123

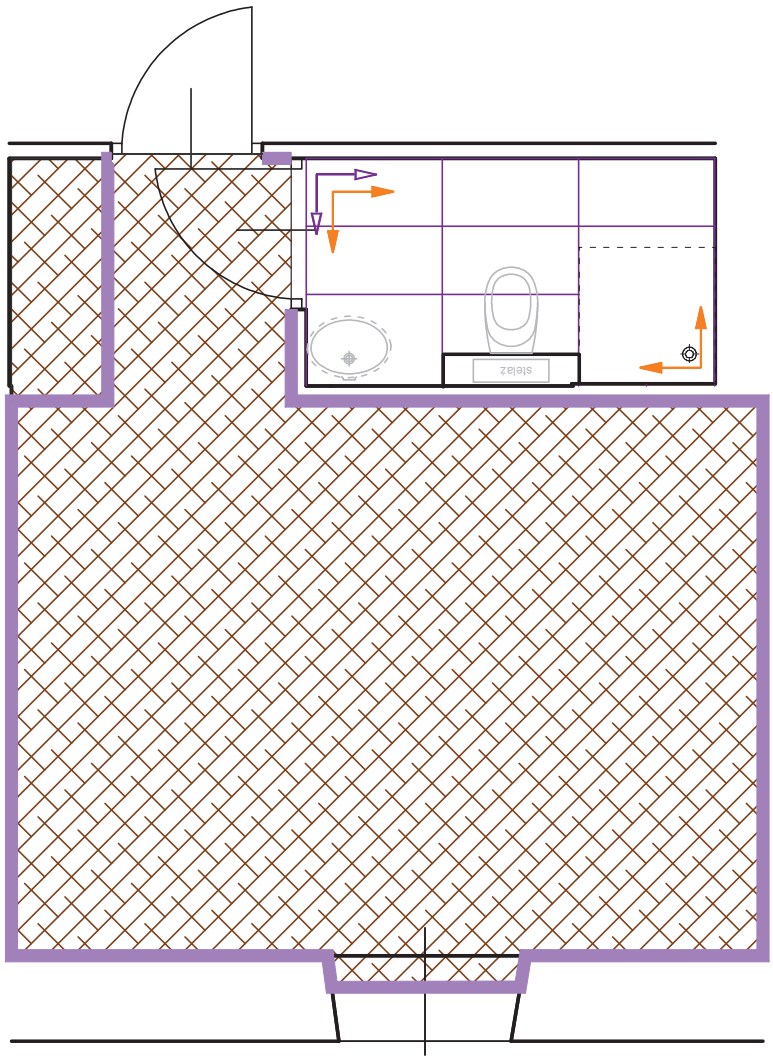

UWAGI:
1. Należy zastosować minimalne fugi szer. 2-3mm, należy dostosowane do koloru gresu.
2. Należy bezwzględnie trzymać się zaznaczonych kierunków rozkładania płytek z uwagi na fakt, że w większości przypadków fuga płytki podłogowej stanowi kontynuację fugi płytki sciennej.
3. Gres na posadzce w łazienkach dochodzi do systemowego progu drzwi Porta. Poziom progu zlicowany z posadzką zarówno od strony łazienki jak i przedsionka.
4. Gresy na ścianach należy układać wg przykładowych widoków łazienek. Zabrania się układania gresów na mijankę. W miejscu lokalizacji listew dekoracyjnych wokół luster, fugi między gresem muszą się pokrywać z fugami między listwami dekoracyjnymi.

JEDNOSTKA PROJEKTOWA:	ARCH-TECH Sp. z o.o. Pracownia Architektury IDEADOM ul.Krakowska 110, 94-214 Łódź		
ADRES OBIEKTU:	28-100 Busko-Zdrój, ul. 1-go Maja 10, dz. nr ew. 96, obręb 13		
INWESTOR:	"UZDROWISKO BUSKO-ZDRÓJ" SPÓŁKA AKCYJNA, 28-100 BUSKO-ZDRÓJ, UL. GEN. F. RZEWUSKIEGO 1		
TYTUŁ OPRACOWANIA:	PROJEKT REMONTU POKOI W SKRZYDLE ZACHODNIM SANATORIUM UZDROWISKOWEGO „MARCONI".		
TREŚĆ OPRACOWANIA:	RZUT I PIĘTRA - POSADZKI POKÓJ NR 123	UPR. NR:	PODPIS
ARCHITEKTURA	mgr inż. arch. Weronika Dudak	5/B-690/ŁOIA/08	
WSPÓŁPRACA:	mgr inż. arch. Malwina Kroll		
	mgr inż. arch. Nina Olewińska		
SPRAWDZAJĄCY	mgr inż. arch. Agnieszka Pytel	9/R-328/ŁOIA/05	
DATA listopad 2014	BRANŻA: ARCHITEKTURA	PROJEKT WYKONAWCZY	SKALA: 1:50 / NR RYS.: P38

Pokój nr 124

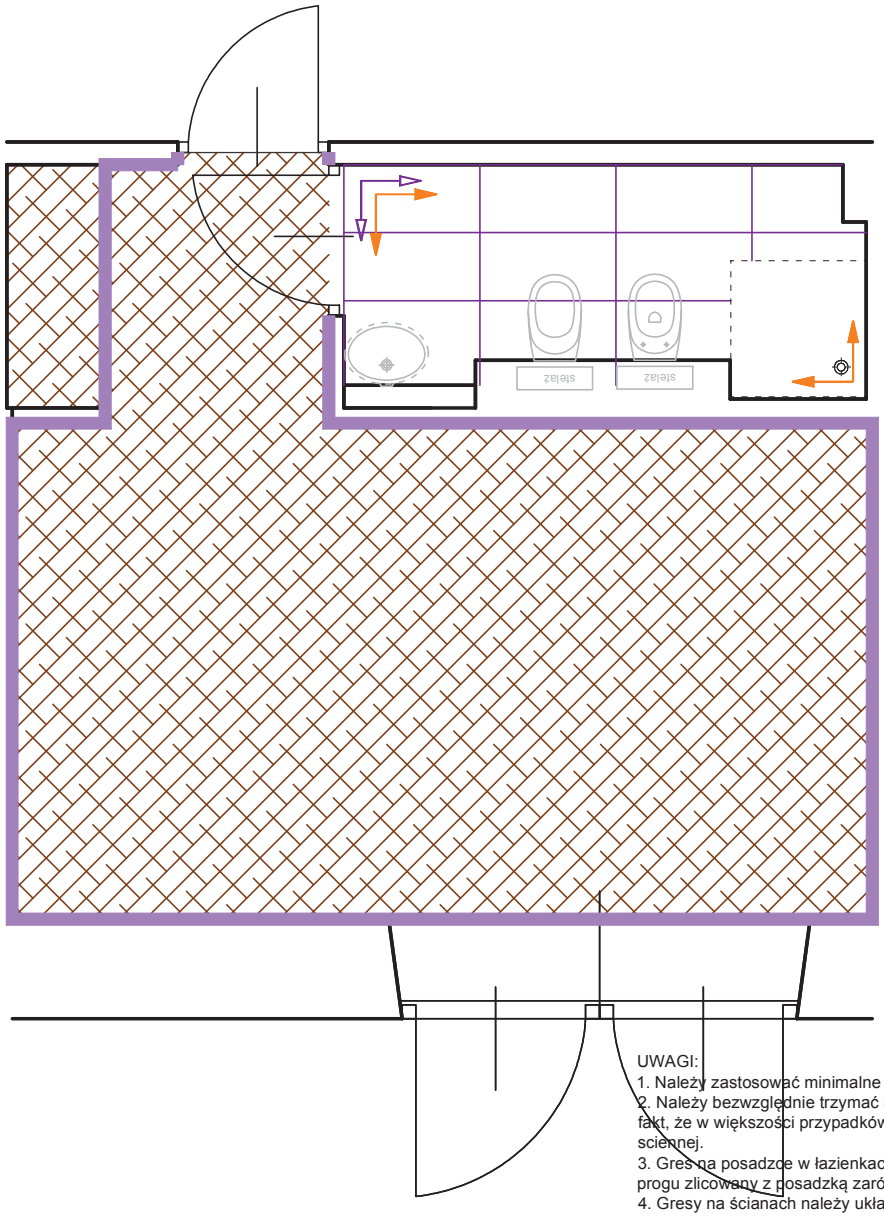

UWAGI:
1. Należy zastosować minimalne fugi szer. 2-3mm, należy dostosowane do koloru gresu.
2. Należy bezwzględnie trzymać się zaznaczonych kierunków rozkładania płytek z uwagi na fakt, że w większości przypadków fuga płytki podłogowej stanowi kontynuację fugi płytki ściennej.
3. Gres na posadzce w łazienkach dochodzi do systemowego progu drzwi Porta. Poziom progu zlicowany z posadzką zarówno od strony łazienki jak i przedsionka.
4. Gresy na ścianach należy układać wg przykładowych widoków łazienek. Zabrania się układania gresów na mijankę. W miejscu lokalizacji listew dekoracyjnych wokół luster, fugi między gresem muszą się pokrywać z fugami między listwami dekoracyjnymi.

JEDNOSTKA PROJEKTOWA:	ARCH-TECH Sp. z o.o. Pracownia Architektury IDEADOM ul.Krakowska 110, 94-214 Łódź		
ADRES OBIEKTU:	28-100 Busko-Zdrój, ul. 1-go Maja 10, dz. nr ew. 96, obręb 13		
INWESTOR:	"UZDROWISKO BUSKO-ZDRÓJ" SPÓŁKA AKCYJNA, 28-100 BUSKO-ZDRÓJ, UL. GEN. F. RZEWUSKIEGO 1		
TYTUŁ OPRACOWANIA:	PROJEKT REMONTU POKOI W SKRZYDLE ZACHODNIM SANATORIUM UZDROWISKOWEGO „MARCONI".		
TREŚĆ OPRACOWANIA:	RZUT I PIĘTRA - POSADZKI POKÓJ NR 124	UPR. NR:	PODPIS
ARCHITEKTURA	mgr inż. arch. Weronika Dudak	5/B-690/ŁOIA/08	
WSPÓŁPRACA:	mgr inż. arch. Malwina Kroll		
	mgr inż. arch. Nina Olewińska		
SPRAWDZAJĄCY	mgr inż. arch. Agnieszka Pytel	9/R-328/ŁOIA/05	
DATA listopad 2014	BRANŻA: ARCHITEKTURA	PROJEKT WYKONAWCZY	SKALA: 1:50	NR RYS.: P39