

OZNACZENIA NA RZUCIE



istniejące ściany, murowane, wewnętrzne z cegły dziurawki;

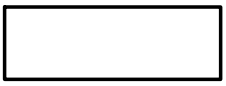

nowe ściany, gipsowo-kartonowe, wydzielające łazienki w obrębie każdego pokoju, izolacyjność akustyczna min. 35dB;

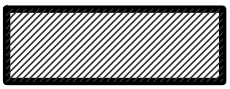

wypełnienia z cegły pełnej;



likwidacje, demontaż;



blaty umywalkowe - szczegóły określone na rysunkach dotyczących wyposażenia i aranżacji.



grzejnik płytowy, kolor biały



grzejnik łazienkowy drabinkowy, kolor biały



wejście do pokoju


UWAGI:

1. Część projektowanych drzwi osadzanych w istniejących otworach. Przed zamówieniem i fabrykacją, należy sprawdzić wymiar w świetle muru po skuciu tynków. W przypadku mniejszego otworu niż zalecany ze względów montażowych (90cm) należy wykonać podkucia w celu zamontowania drzwi o świetle przejścia 80cm.
2. Przed rozpoczęciem robót należy sprawdzić we wszystkich pokojach z obniżonymi sufitami czy nie przesłaniają one instalacji/urządzeń które z przyczyn technicznych nie będą mogły być przesunięte. W zaistniałej sytuacji należy BEZWZGLĘDNIE skonsultować się z projektantem w celu ustalenia projektowanego obniżenia.
3. Wymiary brodzików podane po wykończeniu płytkami. Należy sprawdzić w naturze oraz przewidzieć bezwzględnie podkucia ścian w celu zapewnienia podanego wymiaru.
4. Brodziki zaprojektowano w linii płaszczyzny posadzek w łazience. Spadek do kratki ściekowej przewidziano do wykonania w warstwach posadzkowych. Przewidziane rozwiązanie należy zweryfikować po skuci istniejącej terakoty i sprawdzeniu istniejących warstw. W przypadku braku możliwość technicznej na zastosowanie brodzików w płaszczyźnie posadzki, należy BEZWZGLĘDNIE skonsultować się z architektem.
5. Po demontażu istniejących drzwi wraz z ościeżnicami w ścianach oddzielających pokoje od korytarza ogólnego, należy zweryfikować grubości w/w przegród.
6. Przed montażem ościeżnic oraz drzwi należy bezwzględnie zapoznać się z zestawieniem stolarki projektu wykonawczego (rys. A41).
Ze względu na ograniczenia przestrzenne pomieszczeń, w niektórych sytuacjach konieczne jest wkucie ościeżnic w istniejące ściany.
WKUCIA NALEŻY WYKONAĆ OSIOWO!
W przypadku wątpliwości należy skonsultować się z projektantem.
7. Wentylacja grawitacyjna bez zmian. W łazienkach zastosowano wentylatory na istniejących kanałach wentylacji grawitacyjnej.
8. W celu zapewnienia izolacyjności akustycznej drzwi, zastosowano systemowe progi zintegorwane z drzwiami i ościeżnicami tego samego producenta. Progi bezwzględnie muszą być zlicowane z poziomami posadzek w korytarzu ogólnym, przedsionkach i łazienkach.

JEDNOSTKA PROJEKTOWA:	ARCH-TECH Sp. z o.o. Pracownia Architektury IDEADOM ul.Krakowska 110, 94-214 Łódź		
ADRES OBIEKTU:	28-100 Busko-Zdrój, ul. 1-go Maja 10, dz. nr ew. 96, obręb 13		
INWESTOR:	"UZDROWISKO BUSKO-ZDRÓJ" SPÓŁKA AKCYJNA, 28-100 BUSKO-ZDRÓJ, UL. GEN. F. RZEWUSKIEGO 1		
TYTUŁ OPRACOWANIA:	PROJEKT REMONTU POKOI W SKRZYDLE ZACHODNIM SANATORIUM UZDROWISKOWEGO „MARCONI".		
TREŚĆ OPRACOWANIA:	LEGENDA, UWAGI	UPR. NR:	PODPIS
ARCHITEKTURA	mgr inż. arch. Weronika Dudak	5/B-690/ŁOIA/08	
WSPÓŁPRACA:	mgr inż. arch. Malwina Kroll		
	mgr inż. arch. Nina Olewińska		
SPRAWDZAJĄCY	mgr inż. arch. Agnieszka Pytel	9/R-328/ŁOIA/05	
DATA listopad 2014	BRANŻA: ARCHITEKTURA / PROJEKT WYKONAWCZY	SKALA: 1:50	NR RYS.: A0

Pokój nr 8

ŁAZIENKA 6,5m2
posadzka-gres/mozaika na siatce
wys. 2,70

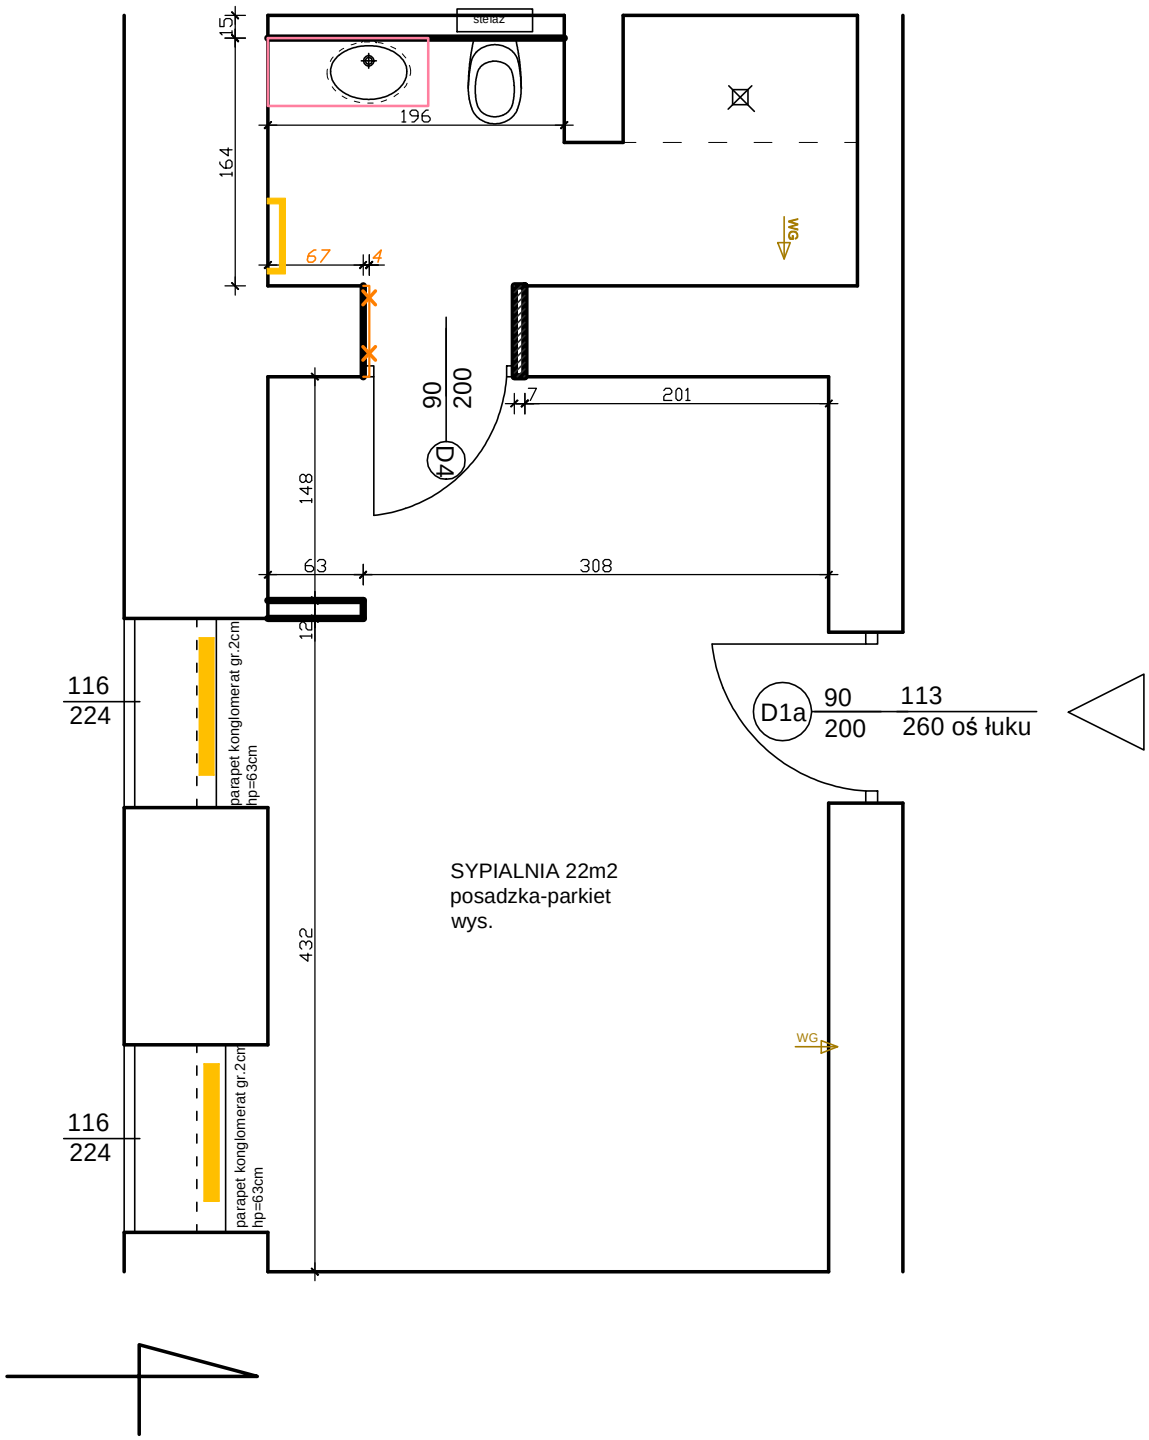


UWAGA:

1. Przed montażem ościeżnic oraz drzwi należy bezwzględnie zapoznać się z zestawieniem stolarki projektu wykonawczego (rys. A42).
2. Ze względu na ograniczenia przestrzenne pomieszczeń, w niektórych sytuacjach konieczne jest wkucie ościeżnic w istenijące ściany.
WKUCIA NALEŻY WYKONAĆ OSIOWO!
W przypadku wątpliwości należy skonsultować się z projektantem.
3. Wentylacja grawitacyjna bez zmian. W łazienkach zastosowano wentylatory do istniejących kanałach wentylacji grawitacyjnej.
4. W celu zapewnienia izolacyjności akustycznej drzwi, zastosowano systemowe progi zintegrowane z drzwiami i ościeżnicami tego samego producenta. Progi bezwzględnie muszą być zlicowane z poziomami posadzek w korytarzu ogólnym, przedsionkach i łazienkach.

JEDNOSTKA PROJEKTOWA:	ARCH-TECH Sp. z o.o. Pracownia Architektury IDEADOM ul.Krakowska 110, 94-214 Łódź		
ADRES OBIEKTU:	28-100 Busko-Zdrój, ul. 1-go Maja 10, dz. nr ew. 96, obręb 13		
INWESTOR:	"UZDROWISKO BUSKO-ZDRÓJ" SPÓŁKA AKCYJNA, 28-100 BUSKO-ZDRÓJ, UL. GEN. F. RZEWUSKIEGO 1		
TYTUŁ OPRACOWANIA:	PROJEKT REMONTU POKOI W SKRZYDLE ZACHODNIM SANATORIUM UZDROWISKOWEGO „MARCONI".		
TREŚĆ OPRACOWANIA:	RZUT PARTERU-POKÓJ NR 8	UPR. NR:	PODPIS
ARCHITEKTURA	mgr inż. arch. Weronika Dudak	5/B-690/ŁOIA/08	
WSPÓŁPRACA:	mgr inż. arch. Malwina Kroll		
	mgr inż. arch. Nina Olewińska		
SPRAWDZAJĄCY	mgr inż. arch. Agnieszka Pytel	9/R-328/ŁOIA/05	
DATA listopad 2014	BRANŻA: ARCHITEKTURA	PROJEKT WYKONAWCZY	SKALA: 1:50	NR RYS.: A1

APARTAMENT Pokój nr 9

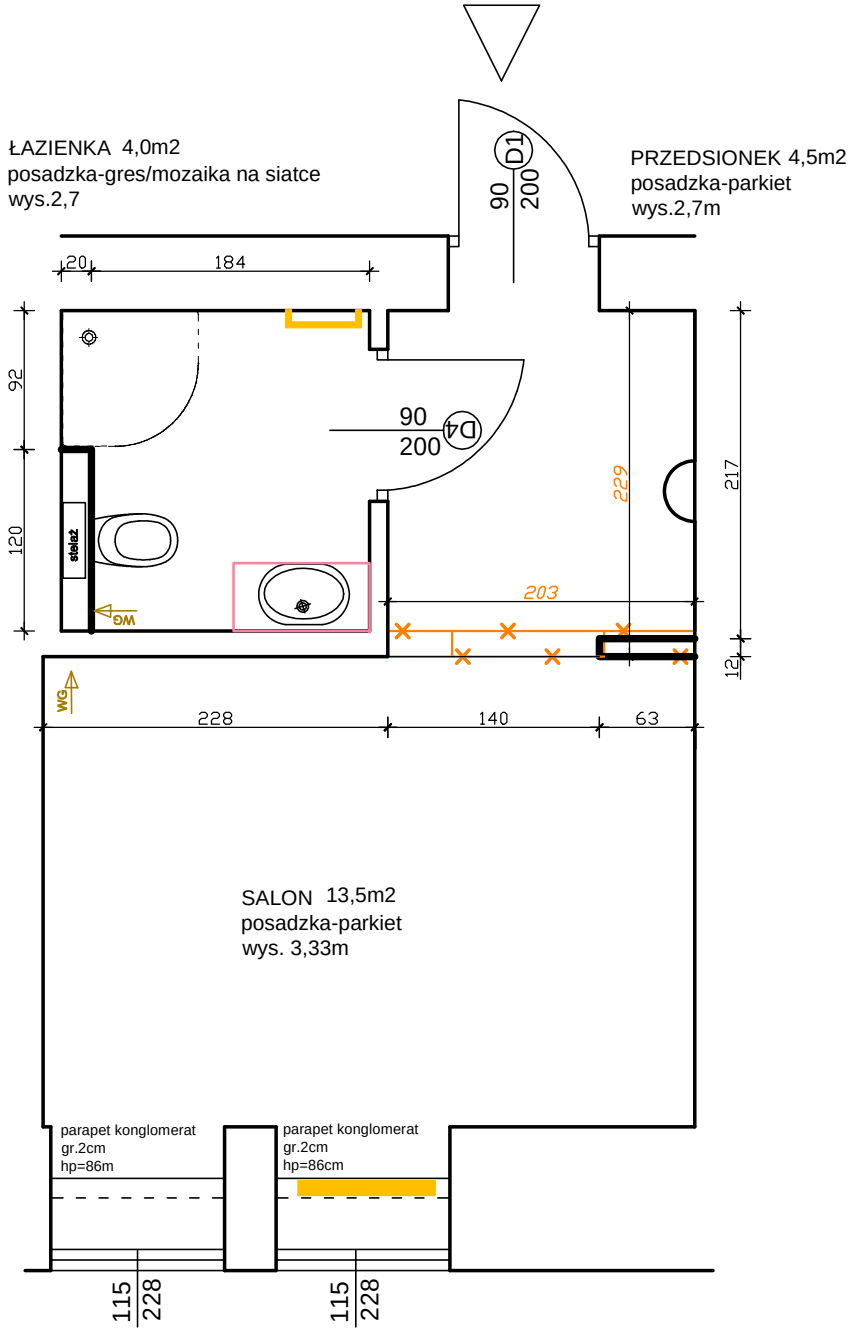


UWAGA:

1. Przed montażem ościeżnic oraz drzwi należy bezwzględnie zapoznać się z zestawieniem stolarki projektu wykonawczego (rys. A42).
2. Ze względu na ograniczenia przestrzenne pomieszczeń, w niektórych sytuacjach konieczne jest wkucie ościeżnic w istenijące ściany.
WKUCIA NALEŻY WYKONAĆ OSIOWO!
W przypadku wątpliwości należy skonsultować się z projektantem.
3. Wentylacja grawitacyjna bez zmian. W łazienkach zastosowano wentylatory do istniejących kanałach wentylacji grawitacyjnej.
4. W celu zapewnienia izolacyjności akustycznej drzwi, zastosowano systemowe progi zintegrowane z drzwiami i ościeżnicami tego samego producenta. Progi bezwzględnie muszą być zlicowane z poziomami posadzek w korytarzu ogólnym, przedsionkach i łazienkach.

JEDNOSTKA PROJEKTOWA:	ARCH-TECH Sp. z o.o. Pracownia Architektury IDEADOM ul.Krakowska 110, 94-214 Łódź		
ADRES OBIEKTU:	28-100 Busko-Zdrój, ul. 1-go Maja 10, dz. nr ew. 96, obręb 13		
INWESTOR:	"UZDROWISKO BUSKO-ZDRÓJ" SPÓŁKA AKCYJNA, 28-100 BUSKO-ZDRÓJ, UL. GEN. F. RZEWUSKIEGO 1		
TYTUŁ OPRACOWANIA:	PROJEKT REMONTU POKOI W SKRZYDLE ZACHODNIM SANATORIUM UZDROWISKOWEGO „MARCONI".		
TREŚĆ OPRACOWANIA:	RZUT PARTERU-POKÓJ NR 9	UPR. NR:	PODPIS
ARCHITEKTURA	mgr inż. arch. Weronika Dudak	5/B-690/ŁOIA/08	
WSPÓŁPRACA:	mgr inż. arch. Malwina Kroll		
	mgr inż. arch. Nina Olewińska		
SPRAWDZAJĄCY	mgr inż. arch. Agnieszka Pytel	9/R-328/ŁOIA/05	
DATA listopad 2014	BRANŻA: ARCHITEKTURA	PROJEKT WYKONAWCZY	SKALA: 1:50 / NR RYS.: A2

APARTAMENT Pokój nr 10

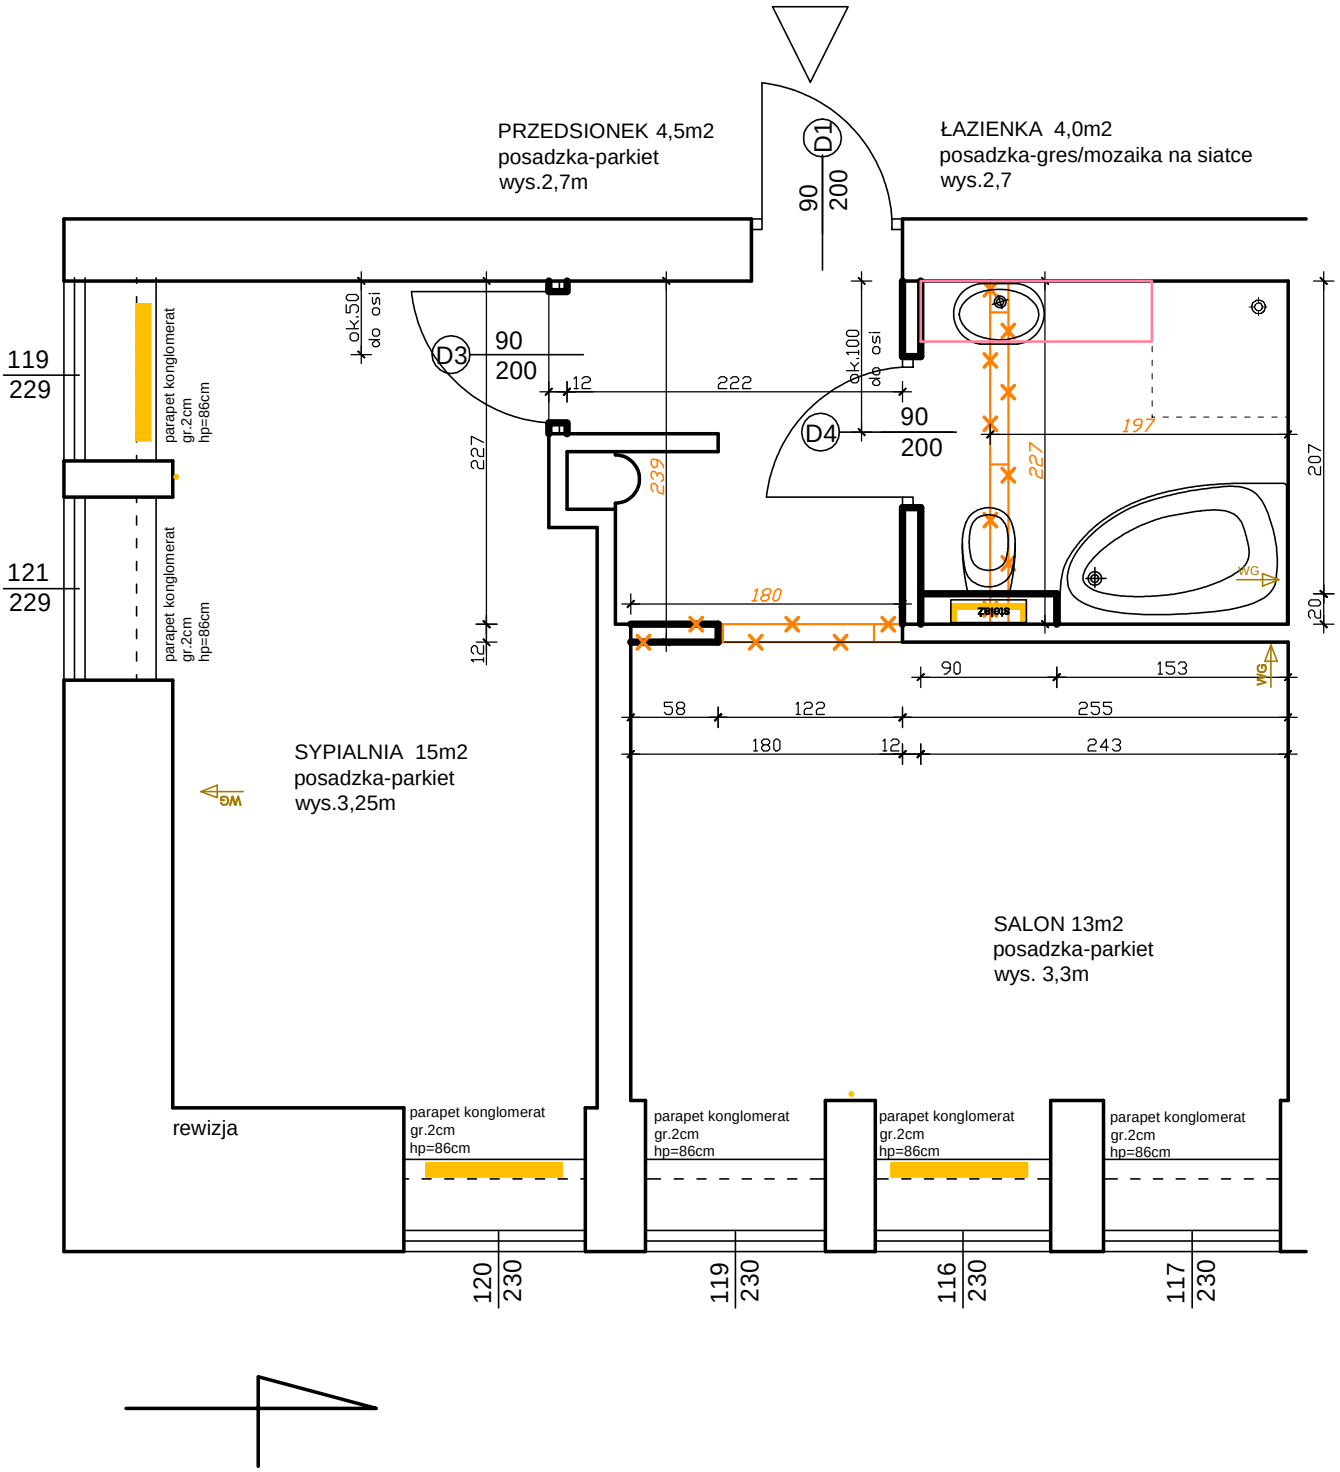


UWAGA:

1. Przed montażem ościeżnic oraz drzwi należy bezwzględnie zapoznać się z zestawieniem stolarki projektu wykonawczego (rys. A42).
2. Ze względu na ograniczenia przestrzenne pomieszczeń, w niektórych sytuacjach konieczne jest wkucie ościeżnic w istenijące ściany.
   WKUCIA NALEŻY WYKONAĆ OSIOWO!
   W przypadku wątpliwości należy skonsultować się z projektantem.
3. Wentylacja grawitacyjna bez zmian. W łazienkach zastosowano wentylatory do istniejących kanałach wentylacji grawitacyjnej.
4. W celu zapewnienia izolacyjności akustycznej drzwi, zastosowano systemowe progi zintegrowane z drzwiami i ościeżnicami tego samego producenta. Progi bezwzględnie muszą być zlicowane z poziomami posadzek w korytarzu ogólnym, przedsionkach i łazienkach.

JEDNOSTKA PROJEKTOWA:	ARCH-TECH Sp. z o.o. Pracownia Architektury IDEADOM ul.Krakowska 110, 94-214 Łódź		
ADRES OBIEKTU:	28-100 Busko-Zdrój, ul. 1-go Maja 10, dz. nr ew. 96, obręb 13		
INWESTOR:	"UZDROWISKO BUSKO-ZDRÓJ" SPÓŁKA AKCYJNA, 28-100 BUSKO-ZDRÓJ, UL. GEN. F. RZEWUSKIEGO 1		
TYTUŁ OPRACOWANIA:	PROJEKT REMONTU POKOI W SKRZYDLE ZACHODNIM SANATORIUM UZDROWISKOWEGO „MARCONI".		
TREŚĆ OPRACOWANIA:	RZUT PARTERU-POKÓJ NR 10	UPR. NR:	PODPIS
ARCHITEKTURA	mgr inż. arch. Weronika Dudak	5/B-690/ŁOIA/08	
WSPÓŁPRACA:	mgr inż. arch. Malwina Kroll		
	mgr inż. arch. Nina Olewińska		
SPRAWDZAJĄCY	mgr inż. arch. Agnieszka Pytel	9/R-328/ŁOIA/05	
DATA listopad 2014	BRANŻA: ARCHITEKTURA	PROJEKT WYKONAWCZY	SKALA: 1:50 / NR RYS.: A3

APARTAMENT Pokój nr 11

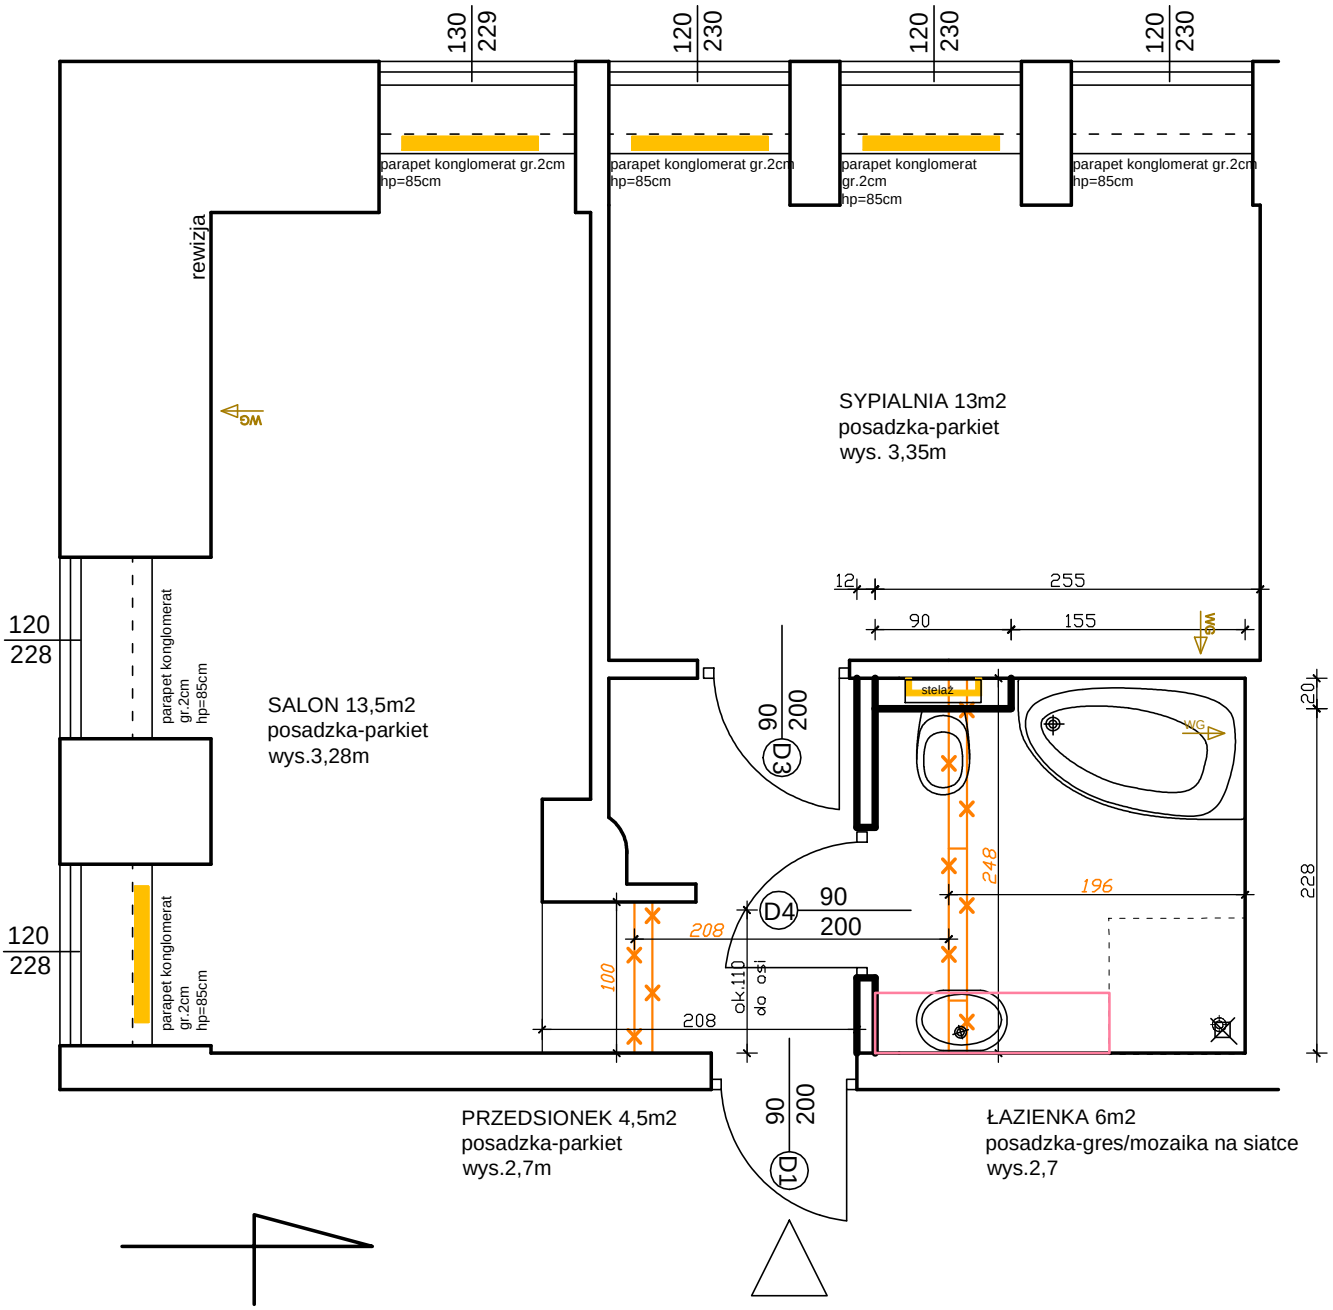


UWAGA:

1. Przed montażem ościeżnic oraz drzwi należy bezwzględnie zapoznać się z zestawieniem stolarki projektu wykonawczego (rys. A42).
2. Ze względu na ograniczenia przestrzenne pomieszczeń, w niektórych sytuacjach konieczne jest wkucie ościeżnic w istenijące ściany.
   WKUCIA NALEŻY WYKONAĆ OSIOWO!
   W przypadku wątpliwości należy skonsultować się z projektantem.
3. Wentylacja grawitacyjna bez zmian. W łazienkach zastosowano wentylatory do istniejących kanałach wentylacji grawitacyjnej.
4. W celu zapewnienia izolacyjności akustycznej drzwi, zastosowano systemowe progi zintegrowane z drzwiami i ościeżnicami tego samego producenta. Progi bezwzględnie muszą być zlicowane z poziomami posadzek w korytarzu ogólnym, przedsionkach i łazienkach.

JEDNOSTKA PROJEKTOWA:	ARCH-TECH Sp. z o.o. Pracownia Architektury IDEADOM ul.Krakowska 110, 94-214 Łódź		
ADRES OBIEKTU:	28-100 Busko-Zdrój, ul. 1-go Maja 10, dz. nr ew. 96, obręb 13		
INWESTOR:	"UZDROWISKO BUSKO-ZDRÓJ" SPÓŁKA AKCYJNA, 28-100 BUSKO-ZDRÓJ, UL. GEN. F. RZEWUSKIEGO 1		
TYTUŁ OPRACOWANIA:	PROJEKT REMONTU POKOI W SKRZYDLE ZACHODNIM SANATORIUM UZDROWISKOWEGO „MARCONI".		
TREŚĆ OPRACOWANIA:	RZUT PARTERU-POKÓJ Nr 11	UPR. NR:	PODPIS
ARCHITEKTURA	mgr inż. arch. Weronika Dudak	5/B-690/ŁOIA/08	
WSPÓŁPRACA:	mgr inż. arch. Malwina Kroll		
	mgr inż. arch. Nina Olewińska		
SPRAWDZAJĄCY	mgr inż. arch. Agnieszka Pytel	9/R-328/ŁOIA/05	
DATA listopad 2014	BRANŻA: ARCHITEKTURA	PROJEKT WYKONAWCZY	SKALA: 1:50	NR RYS.: A4

APARTAMENT Pokój nr 12

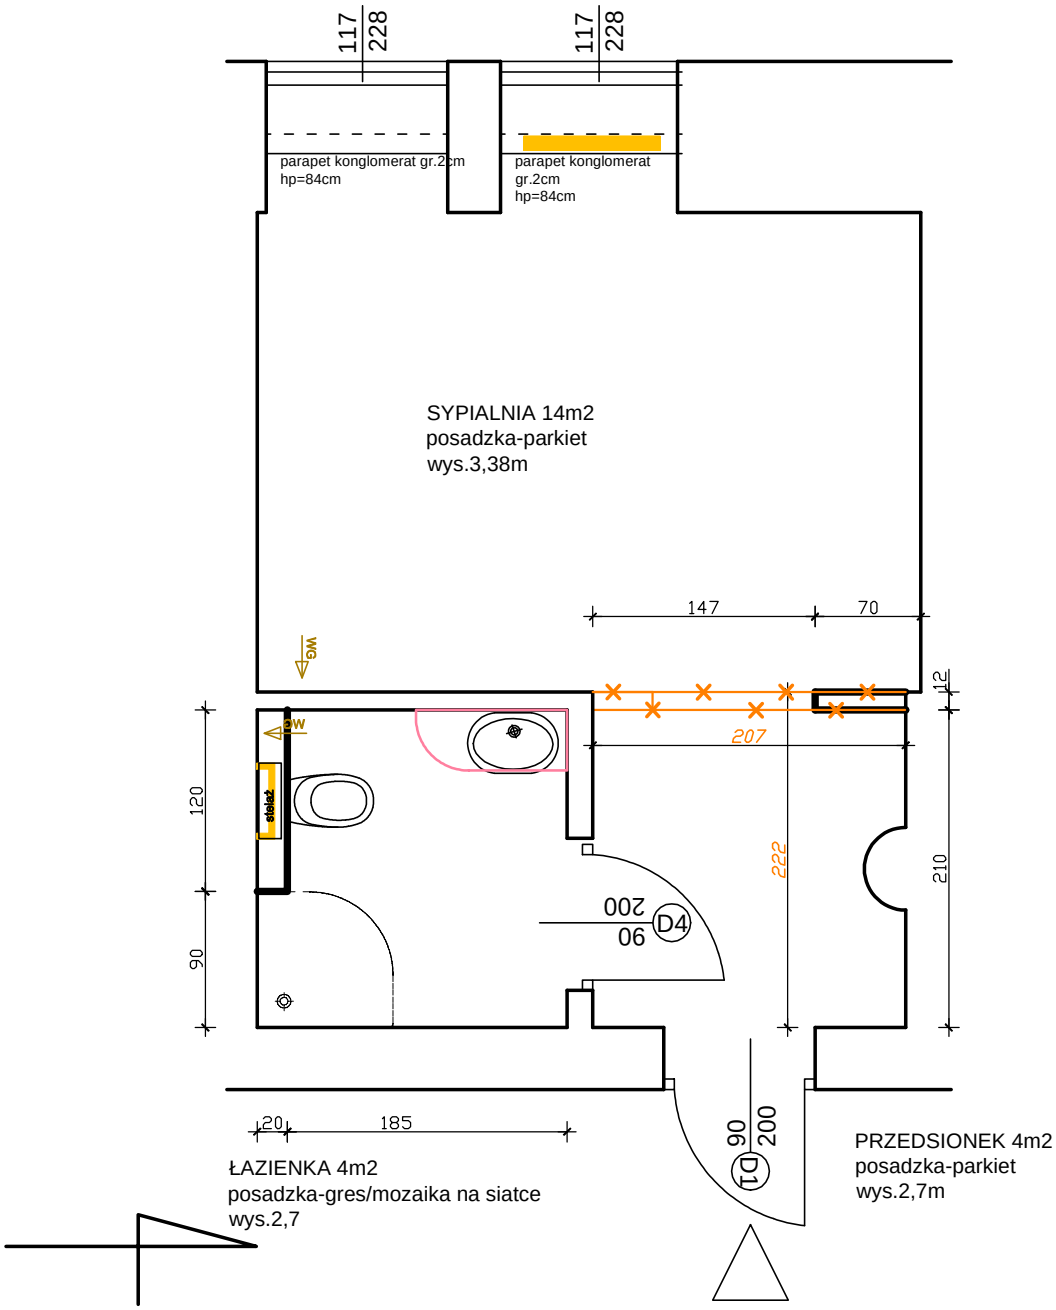


UWAGA:

1. Przed montażem ościeżnic oraz drzwi należy bezwzględnie zapoznać się z zestawieniem stolarki projektu wykonawczego (rys. A42).
2. Ze względu na ograniczenia przestrzenne pomieszczeń, w niektórych sytuacjach konieczne jest wkucie ościeżnic w istenijące ściany.
   WKUCIA NALEŻY WYKONAĆ OSIOWO!
   W przypadku wątpliwości należy skonsultować się z projektantem.
3. Wentylacja grawitacyjna bez zmian. W łazienkach zastosowano wentylatory do istniejących kanałach wentylacji grawitacyjnej.
4. W celu zapewnienia izolacyjności akustycznej drzwi, zastosowano systemowe progi zintegrowane z drzwiami i ościeżnicami tego samego producenta. Progi bezwzględnie muszą być zlicowane z poziomami posadzek w korytarzu ogólnym, przedsionkach i łazienkach.

JEDNOSTKA PROJEKTOWA:	ARCH-TECH Sp. z o.o. Pracownia Architektury IDEADOM ul.Krakowska 110, 94-214 Łódź		
ADRES OBIEKTU:	28-100 Busko-Zdrój, ul. 1-go Maja 10, dz. nr ew. 96, obręb 13		
INWESTOR:	"UZDROWISKO BUSKO-ZDRÓJ" SPÓŁKA AKCYJNA, 28-100 BUSKO-ZDRÓJ, UL. GEN. F. RZEWUSKIEGO 1		
TYTUŁ OPRACOWANIA:	PROJEKT REMONTU POKOI W SKRZYDLE ZACHODNIM SANATORIUM UZDROWISKOWEGO „MARCONI".		
TREŚĆ OPRACOWANIA:	RZUT PARTERU-POKÓJ NR 12	UPR. NR:	PODPIS
ARCHITEKTURA	mgr inż. arch. Weronika Dudak	5/B-690/ŁOIA/08	
WSPÓŁPRACA:	mgr inż. arch. Malwina Kroll		
	mgr inż. arch. Nina Olewińska		
SPRAWDZAJĄCY	mgr inż. arch. Agnieszka Pytel	9/R-328/ŁOIA/05	
DATA listopad 2014	BRANŻA: ARCHITEKTURA	PROJEKT WYKONAWCZY	SKALA: 1:50	NR RYS.: A5

APARTAMENT Pokój nr 13

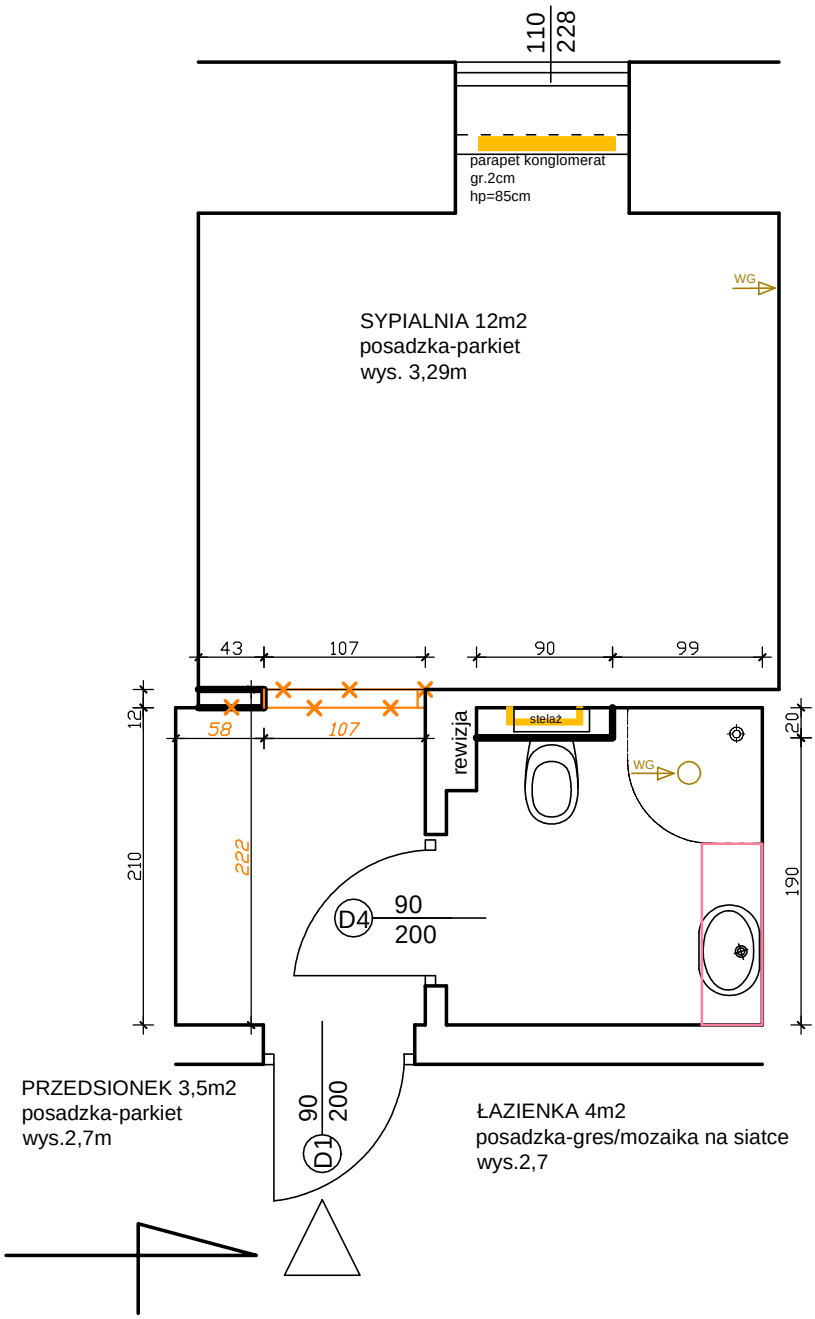


UWAGA:

1. Przed montażem ościeżnic oraz drzwi należy bezwzględnie zapoznać się z zestawieniem stolarki projektu wykonawczego (rys. A42).
2. Ze względu na ograniczenia przestrzenne pomieszczeń, w niektórych sytuacjach konieczne jest wkucie ościeżnic w istenijące ściany.
WKUCIA NALEŻY WYKONAĆ OSIOWO!
W przypadku wątpliwości należy skonsultować się z projektantem.
3. Wentylacja grawitacyjna bez zmian. W łazienkach zastosowano wentylatory do istniejących kanałach wentylacji grawitacyjnej.
4. W celu zapewnienia izolacyjności akustycznej drzwi, zastosowano systemowe progi zintegrowane z drzwiami i ościeżnicami tego samego producenta. Progi bezwzględnie muszą być zlicowane z poziomami posadzek w korytarzu ogólnym, przedsionkach i łazienkach.

JEDNOSTKA PROJEKTOWA:	ARCH-TECH Sp. z o.o. Pracownia Architektury IDEADOM ul.Krakowska 110, 94-214 Łódź		
ADRES OBIEKTU:	28-100 Busko-Zdrój, ul. 1-go Maja 10, dz. nr ew. 96, obręb 13		
INWESTOR:	"UZDROWISKO BUSKO-ZDRÓJ" SPÓŁKA AKCYJNA, 28-100 BUSKO-ZDRÓJ, UL. GEN. F. RZEWUSKIEGO 1		
TYTUŁ OPRACOWANIA:	PROJEKT REMONTU POKOI W SKRZYDLE ZACHODNIM SANATORIUM UZDROWISKOWEGO „MARCONI".		
TREŚĆ OPRACOWANIA:	RZUT PARTERU-POKÓJ NR 13	UPR. NR:	PODPIS
ARCHITEKTURA	mgr inż. arch. Weronika Dudak	5/B-690/ŁOIA/08	
WSPÓŁPRACA:	mgr inż. arch. Malwina Kroll		
	mgr inż. arch. Nina Olewińska		
SPRAWDZAJĄCY	mgr inż. arch. Agnieszka Pytel	9/R-328/ŁOIA/05	
DATA listopad 2014	BRANŻA: ARCHITEKTURA	PROJEKT WYKONAWCZY	SKALA: 1:50	NR RYS.: A6

Pokój nr 14

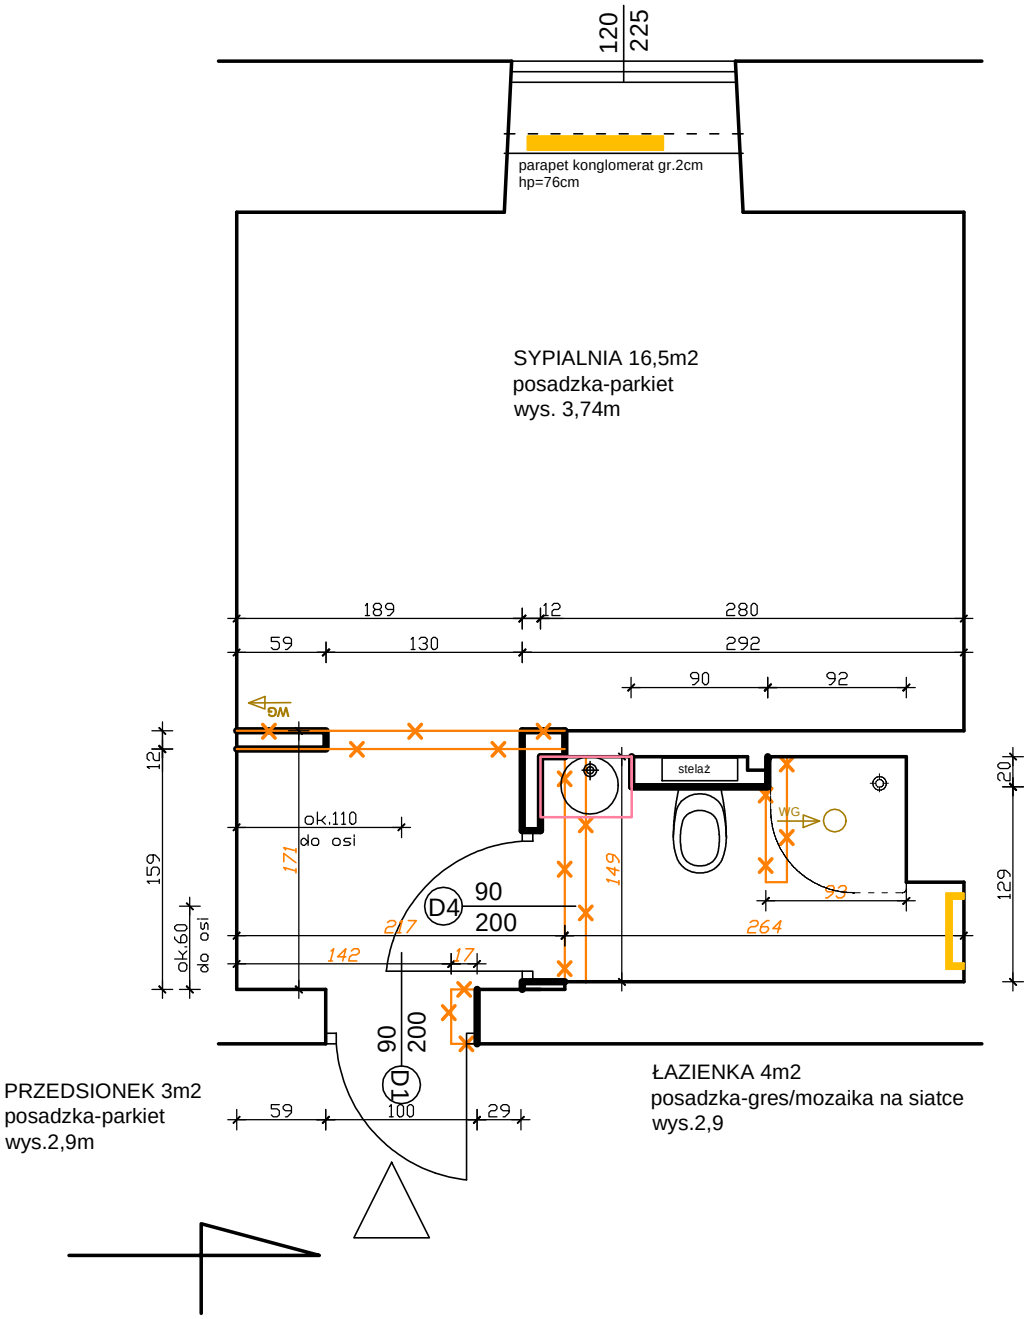


UWAGA:

1. Przed montażem ościeżnic oraz drzwi należy bezwzględnie zapoznać się z zestawieniem stolarki projektu wykonawczego (rys. A42).
2. Ze względu na ograniczenia przestrzenne pomieszczeń, w niektórych sytuacjach konieczne jest wkucie ościeżnic w istenijące ściany.
   WKUCIA NALEŻY WYKONAĆ OSIOWO!
   W przypadku wątpliwości należy skonsultować się z projektantem.
3. Wentylacja grawitacyjna bez zmian. W łazienkach zastosowano wentylatory do istniejących kanałach wentylacji grawitacyjnej.
4. W celu zapewnienia izolacyjności akustycznej drzwi, zastosowano systemowe progi zintegrowane z drzwiami i ościeżnicami tego samego producenta. Progi bezwzględnie muszą być zlicowane z poziomami posadzek w korytarzu ogólnym, przedsionkach i łazienkach.

JEDNOSTKA PROJEKTOWA:	ARCH-TECH Sp. z o.o. Pracownia Architektury IDEADOM ul.Krakowska 110, 94-214 Łódź		
ADRES OBIEKTU:	28-100 Busko-Zdrój, ul. 1-go Maja 10, dz. nr ew. 96, obręb 13		
INWESTOR:	"UZDROWISKO BUSKO-ZDRÓJ" SPÓŁKA AKCYJNA, 28-100 BUSKO-ZDRÓJ, UL. GEN. F. RZEWUSKIEGO 1		
TYTUŁ OPRACOWANIA:	PROJEKT REMONTU POKOI W SKRZYDLE ZACHODNIM SANATORIUM UZDROWISKOWEGO „MARCONI".		
TREŚĆ OPRACOWANIA:	RZUT PARTERU-POKÓJ NR 14	UPR. NR:	PODPIS
ARCHITEKTURA	mgr inż. arch. Weronika Dudak	5/B-690/ŁOIA/08	
WSPÓŁPRACA:	mgr inż. arch. Malwina Kroll		
	mgr inż. arch. Nina Olewińska		
SPRAWDZAJĄCY	mgr inż. arch. Agnieszka Pytel	9/R-328/ŁOIA/05	
DATA listopad 2014	BRANŻA: ARCHITEKTURA	PROJEKT WYKONAWCZY	SKALA: 1:50 / NR RYS.: A7

Pokój nr 15

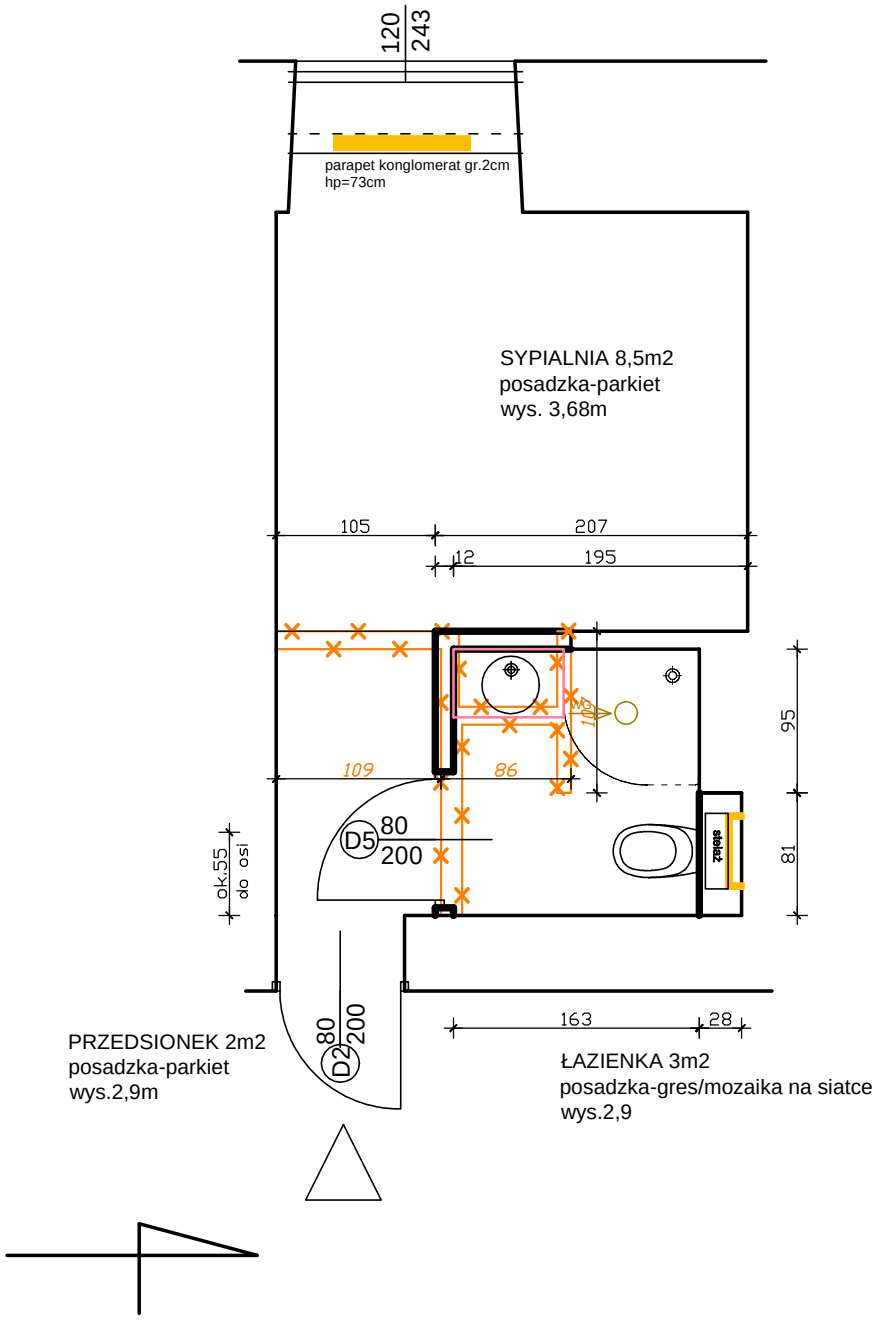


UWAGA:

1. Przed montażem ościeżnic oraz drzwi należy bezwzględnie zapoznać się z zestawieniem stolarki projektu wykonawczego (rys. A42).
2. Ze względu na ograniczenia przestrzenne pomieszczeń, w niektórych sytuacjach konieczne jest wkucie ościeżnic w istenijące ściany.
WKUCIA NALEŻY WYKONAĆ OSIOWO!
W przypadku wątpliwości należy skonsultować się z projektantem.
3. Wentylacja grawitacyjna bez zmian. W łazienkach zastosowano wentylatory do istniejących kanałach wentylacji grawitacyjnej.
4. W celu zapewnienia izolacyjności akustycznej drzwi, zastosowano systemowe progi zintegrowane z drzwiami i ościeżnicami tego samego producenta. Progi bezwzględnie muszą być zlicowane z poziomami posadzek w korytarzu ogólnym, przedsionkach i łazienkach.

JEDNOSTKA PROJEKTOWA:	ARCH-TECH Sp. z o.o. Pracownia Architektury IDEADOM ul.Krakowska 110, 94-214 Łódź		
ADRES OBIEKTU:	28-100 Busko-Zdrój, ul. 1-go Maja 10, dz. nr ew. 96, obręb 13		
INWESTOR:	"UZDROWISKO BUSKO-ZDRÓJ" SPÓŁKA AKCYJNA, 28-100 BUSKO-ZDRÓJ, UL. GEN. F. RZEWUSKIEGO 1		
TYTUŁ OPRACOWANIA:	PROJEKT REMONTU POKOI W SKRZYDLE ZACHODNIM SANATORIUM UZDROWISKOWEGO „MARCONI".		
TREŚĆ OPRACOWANIA:	RZUT PARTERU-POKÓJ NR 15	UPR. NR:	PODPIS
ARCHITEKTURA	mgr inż. arch. Weronika Dudak	5/B-690/ŁOIA/08	
WSPÓŁPRACA:	mgr inż. arch. Malwina Kroll		
	mgr inż. arch. Nina Olewińska		
SPRAWDZAJĄCY	mgr inż. arch. Agnieszka Pytel	9/R-328/ŁOIA/05	
DATA listopad 2014	BRANŻA: ARCHITEKTURA	PROJEKT WYKONAWCZY	SKALA: 1:50	NR RYS.: A8

Pokój nr 16

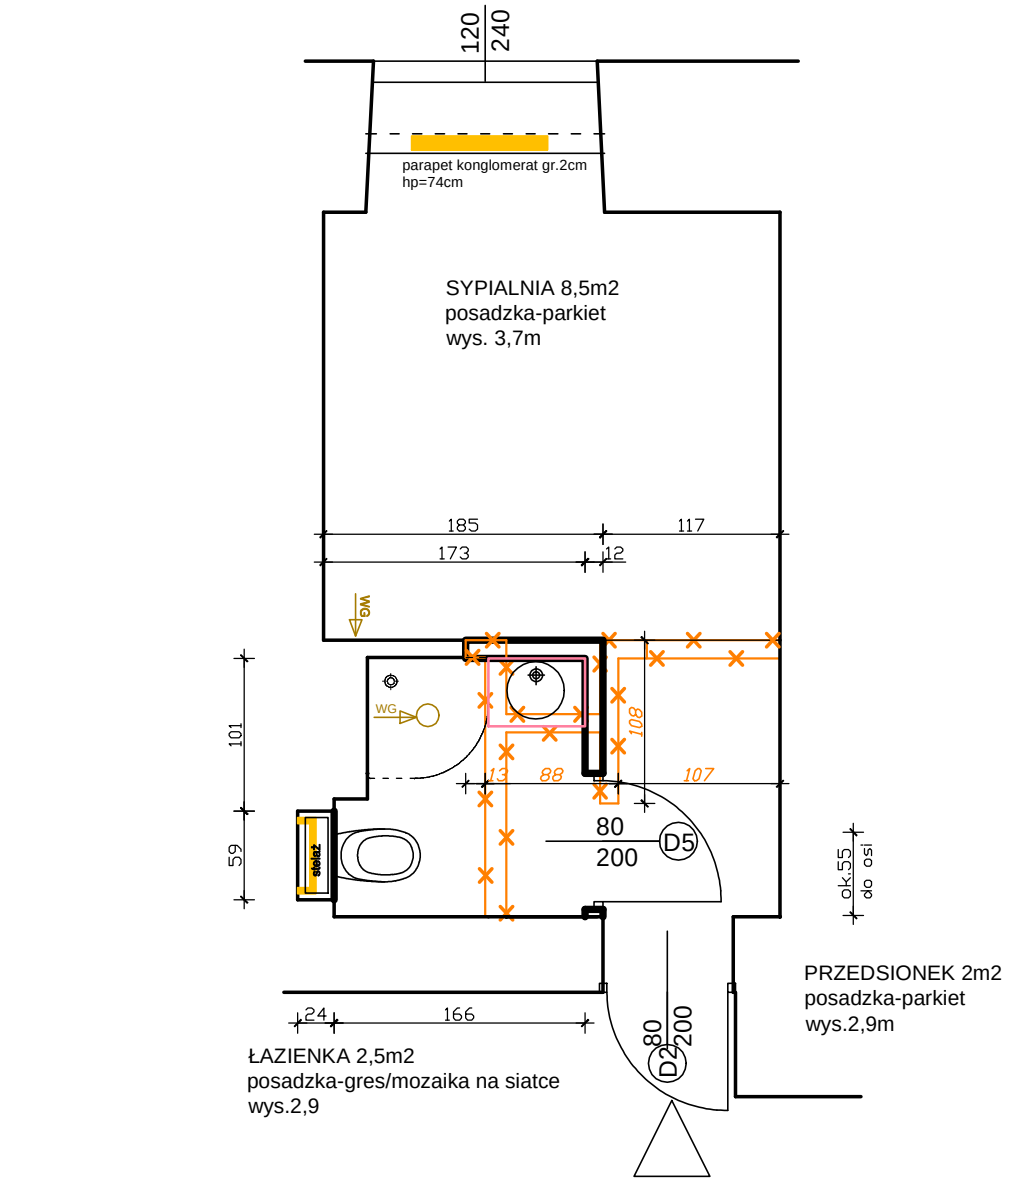


UWAGA:

1. Przed montażem ościeżnic oraz drzwi należy bezwzględnie zapoznać się z zestawieniem stolarki projektu wykonawczego (rys. A42).
2. Ze względu na ograniczenia przestrzenne pomieszczeń, w niektórych sytuacjach konieczne jest wkucie ościeżnic w istenijące ściany.
WKUCIA NALEŻY WYKONAĆ OSIOWO!
W przypadku wątpliwości należy skonsultować się z projektantem.
3. Wentylacja grawitacyjna bez zmian. W łazienkach zastosowano wentylatory do istniejących kanałach wentylacji grawitacyjnej.
4. W celu zapewnienia izolacyjności akustycznej drzwi, zastosowano systemowe progi zintegrowane z drzwiami i ościeżnicami tego samego producenta. Progi bezwzględnie muszą być zlicowane z poziomami posadzek w korytarzu ogólnym, przedsionkach i łazienkach.

JEDNOSTKA PROJEKTOWA:	ARCH-TECH Sp. z o.o. Pracownia Architektury IDEADOM ul.Krakowska 110, 94-214 Łódź		
ADRES OBIEKTU:	28-100 Busko-Zdrój, ul. 1-go Maja 10, dz. nr ew. 96, obręb 13		
INWESTOR:	"UZDROWISKO BUSKO-ZDRÓJ" SPÓŁKA AKCYJNA, 28-100 BUSKO-ZDRÓJ, UL. GEN. F. RZEWUSKIEGO 1		
TYTUŁ OPRACOWANIA:	PROJEKT REMONTU POKOI W SKRZYDLE ZACHODNIM SANATORIUM UZDROWISKOWEGO „MARCONI".		
TREŚĆ OPRACOWANIA:	RZUT PARTERU-POKÓJ NR 16	UPR. NR:	PODPIS
ARCHITEKTURA	mgr inż. arch. Weronika Dudak	5/B-690/ŁOIA/08	
WSPÓŁPRACA:	mgr inż. arch. Malwina Kroll		
	mgr inż. arch. Nina Olewińska		
SPRAWDZAJĄCY	mgr inż. arch. Agnieszka Pytel	9/R-328/ŁOIA/05	
DATA listopad 2014	BRANŻA: ARCHITEKTURA	PROJEKT WYKONAWCZY	SKALA: 1:50	NR RYS.: A9

Pokój nr 17

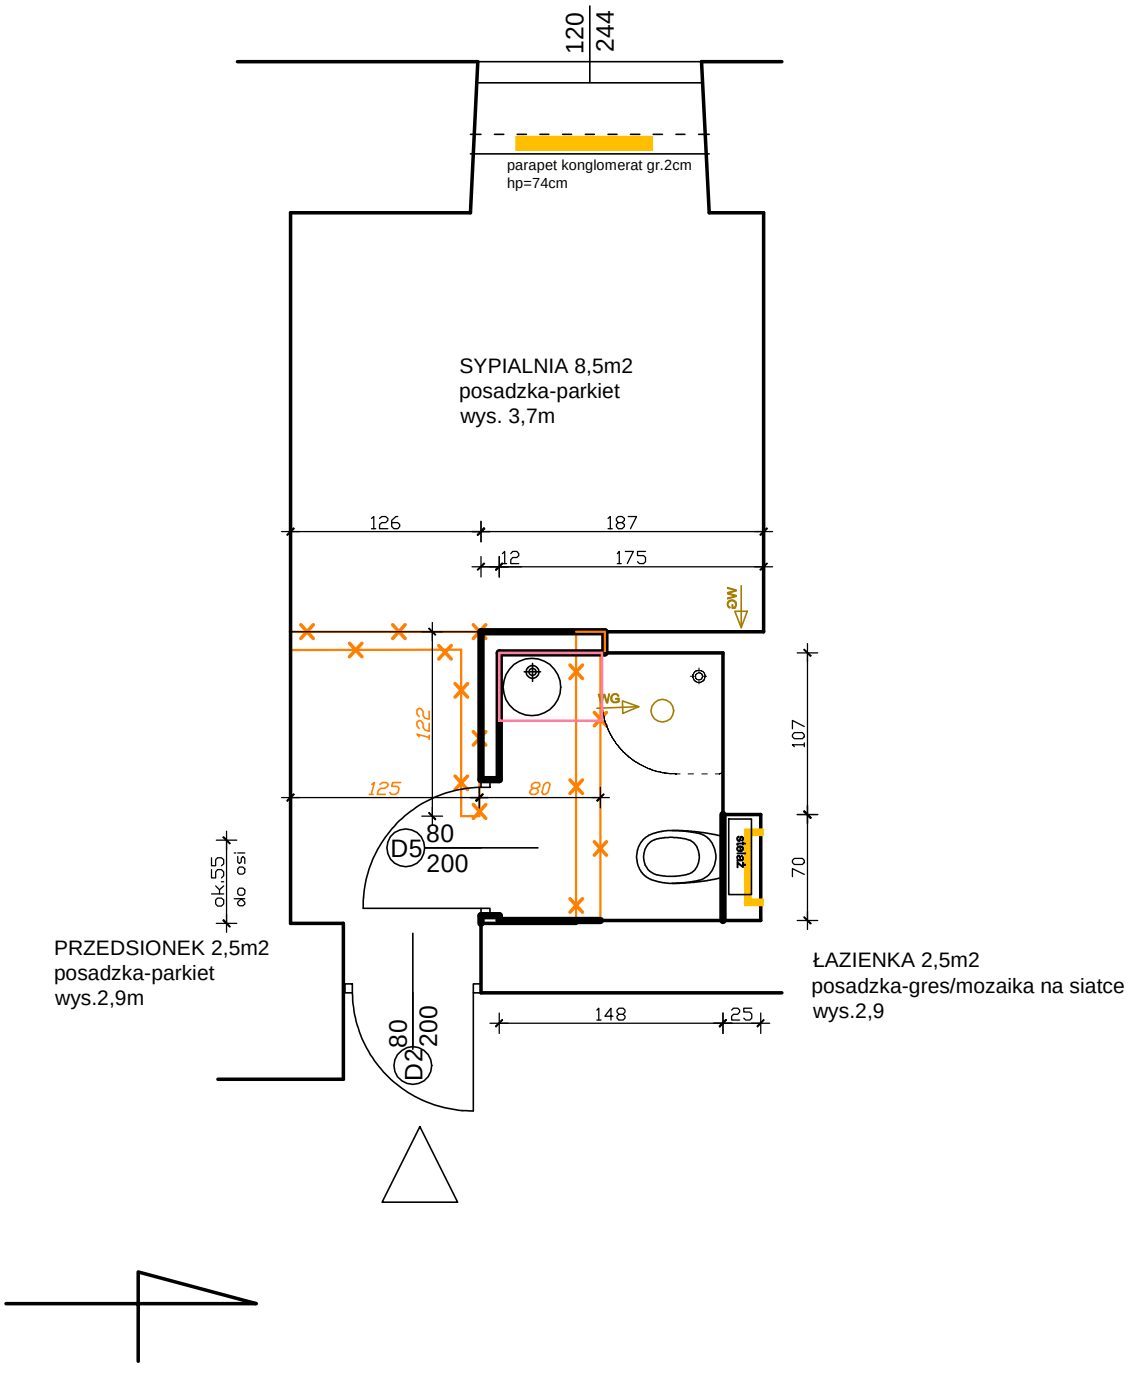


UWAGA:

1. Przed montażem ościeżnic oraz drzwi należy bezwzględnie zapoznać się z zestawieniem stolarki projektu wykonawczego (rys. A42).
2. Ze względu na ograniczenia przestrzenne pomieszczeń, w niektórych sytuacjach konieczne jest wkucie ościeżnic w istenijące ściany.
WKUCIA NALEŻY WYKONAĆ OSIOWO!
W przypadku wątpliwości należy skonsultować się z projektantem.
3. Wentylacja grawitacyjna bez zmian. W łazienkach zastosowano wentylatory do istniejących kanałach wentylacji grawitacyjnej.
4. W celu zapewnienia izolacyjności akustycznej drzwi, zastosowano systemowe progi zintegrowane z drzwiami i ościeżnicami tego samego producenta. Progi bezwzględnie muszą być zlicowane z poziomami posadzek w korytarzu ogólnym, przedsionkach i łazienkach.

JEDNOSTKA PROJEKTOWA:	ARCH-TECH Sp. z o.o. Pracownia Architektury IDEADOM ul.Krakowska 110, 94-214 Łódź		
ADRES OBIEKTU:	28-100 Busko-Zdrój, ul. 1-go Maja 10, dz. nr ew. 96, obręb 13		
INWESTOR:	"UZDROWISKO BUSKO-ZDRÓJ" SPÓŁKA AKCYJNA, 28-100 BUSKO-ZDRÓJ, UL. GEN. F. RZEWUSKIEGO 1		
TYTUŁ OPRACOWANIA:	PROJEKT REMONTU POKOI W SKRZYDLE ZACHODNIM SANATORIUM UZDROWISKOWEGO „MARCONI".		
TREŚĆ OPRACOWANIA:	RZUT PARTERU-POKÓJ NR 17	UPR. NR:	PODPIS
ARCHITEKTURA	mgr inż. arch. Weronika Dudak	5/B-690/ŁOIA/08	
WSPÓŁPRACA:	mgr inż. arch. Malwina Kroll		
	mgr inż. arch. Nina Olewińska		
SPRAWDZAJĄCY	mgr inż. arch. Agnieszka Pytel	9/R-328/ŁOIA/05	
DATA listopad 2014	BRANŻA: ARCHITEKTURA	PROJEKT WYKONAWCZY	SKALA: 1:50 / NR RYS.: A10

Pokój nr 18

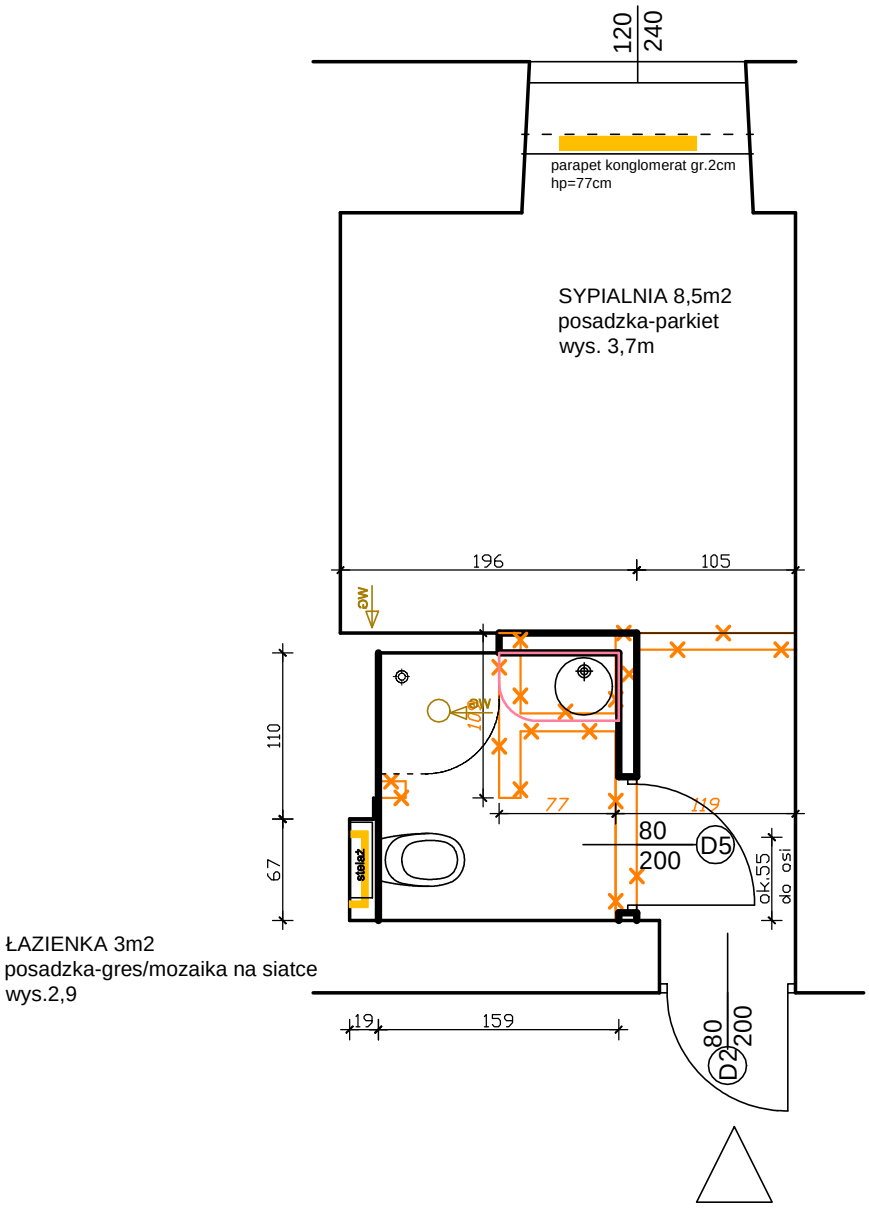


UWAGA:

1. Przed montażem ościeżnic oraz drzwi należy bezwzględnie zapoznać się z zestawieniem stolarki projektu wykonawczego (rys. A42).
2. Ze względu na ograniczenia przestrzenne pomieszczeń, w niektórych sytuacjach konieczne jest wkucie ościeżnic w istenijące ściany.
WKUCIA NALEŻY WYKONAĆ OSIOWO!
W przypadku wątpliwości należy skonsultować się z projektantem.
3. Wentylacja grawitacyjna bez zmian. W łazienkach zastosowano wentylatory do istniejących kanałach wentylacji grawitacyjnej.
4. W celu zapewnienia izolacyjności akustycznej drzwi, zastosowano systemowe progi zintegrowane z drzwiami i ościeżnicami tego samego producenta. Progi bezwzględnie muszą być zlicowane z poziomami posadzek w korytarzu ogólnym, przedsionkach i łazienkach.

JEDNOSTKA PROJEKTOWA:	ARCH-TECH Sp. z o.o. Pracownia Architektury IDEADOM ul.Krakowska 110, 94-214 Łódź		
ADRES OBIEKTU:	28-100 Busko-Zdrój, ul. 1-go Maja 10, dz. nr ew. 96, obręb 13		
INWESTOR:	"UZDROWISKO BUSKO-ZDRÓJ" SPÓŁKA AKCYJNA, 28-100 BUSKO-ZDRÓJ, UL. GEN. F. RZEWUSKIEGO 1		
TYTUŁ OPRACOWANIA:	PROJEKT REMONTU POKOI W SKRZYDLE ZACHODNIM SANATORIUM UZDROWISKOWEGO „MARCONI".		
TREŚĆ OPRACOWANIA:	RZUT PARTERU-POKÓJ NR 18	UPR. NR:	PODPIS
ARCHITEKTURA	mgr inż. arch. Weronika Dudak	5/B-690/ŁOIA/08	
WSPÓŁPRACA:	mgr inż. arch. Malwina Kroll		
	mgr inż. arch. Nina Olewińska		
SPRAWDZAJĄCY	mgr inż. arch. Agnieszka Pytel	9/R-328/ŁOIA/05	
DATA listopad 2014	BRANŻA: ARCHITEKTURA	PROJEKT WYKONAWCZY	SKALA: 1:50	NR RYS.: A11

Pokój nr 19

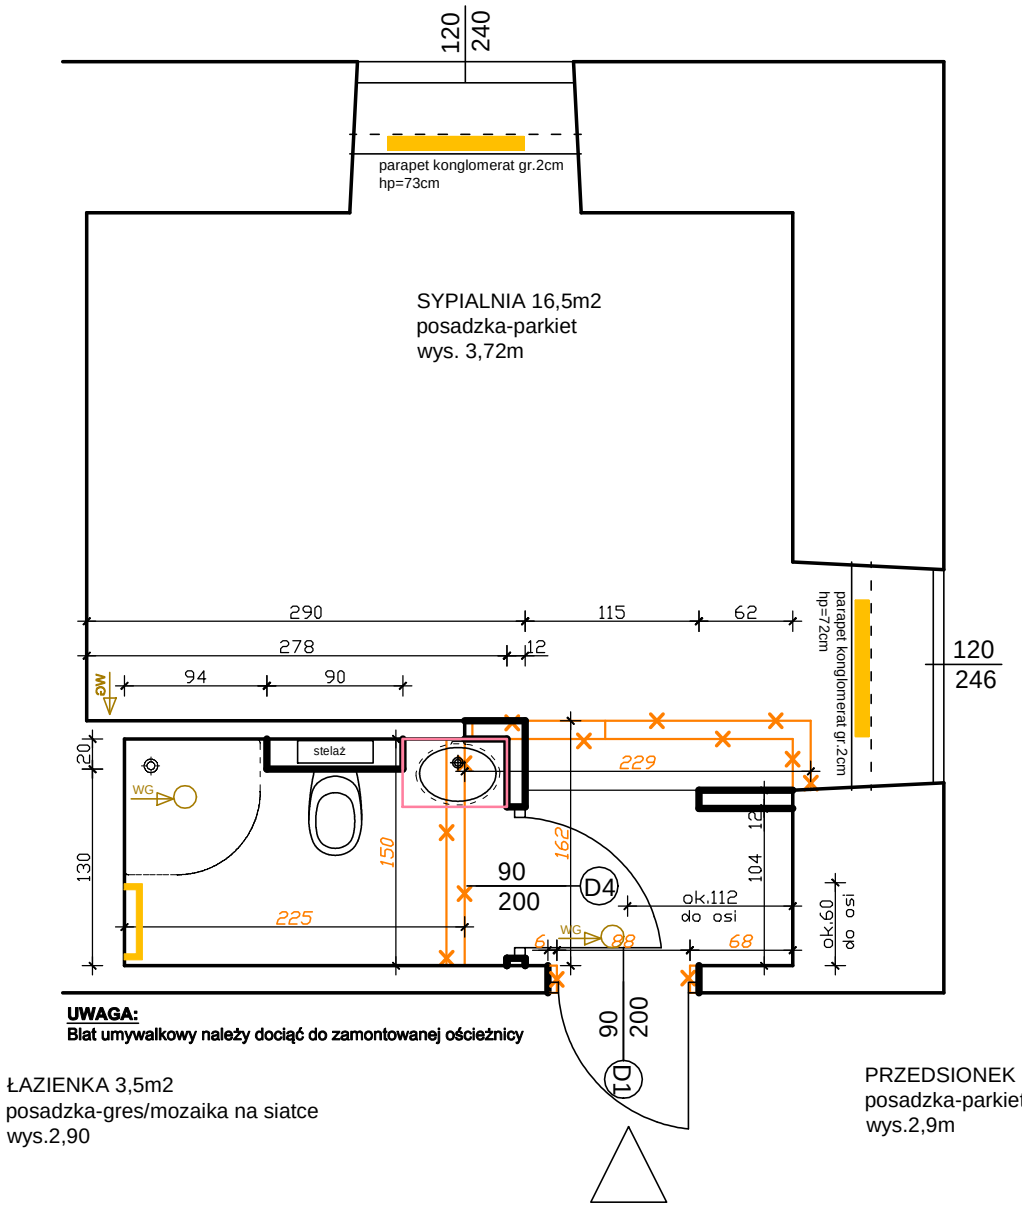


UWAGA:

1. Przed montażem ościeżnic oraz drzwi należy bezwzględnie zapoznać się z zestawieniem stolarki projektu wykonawczego (rys. A42).
2. Ze względu na ograniczenia przestrzenne pomieszczeń, w niektórych sytuacjach konieczne jest wkucie ościeżnic w istenijące ściany.
WKUCIA NALEŻY WYKONAĆ OSIOWO!
W przypadku wątpliwości należy skonsultować się z projektantem.
3. Wentylacja grawitacyjna bez zmian. W łazienkach zastosowano wentylatory do istniejących kanałach wentylacji grawitacyjnej.
4. W celu zapewnienia izolacyjności akustycznej drzwi, zastosowano systemowe progi zintegrowane z drzwiami i ościeżnicami tego samego producenta. Progi bezwzględnie muszą być zlicowane z poziomami posadzek w korytarzu ogólnym, przedsionkach i łazienkach.

JEDNOSTKA PROJEKTOWA:	ARCH-TECH Sp. z o.o. Pracownia Architektury IDEADOM ul.Krakowska 110, 94-214 Łódź		
ADRES OBIEKTU:	28-100 Busko-Zdrój, ul. 1-go Maja 10, dz. nr ew. 96, obręb 13		
INWESTOR:	"UZDROWISKO BUSKO-ZDRÓJ" SPÓŁKA AKCYJNA, 28-100 BUSKO-ZDRÓJ, UL. GEN. F. RZEWUSKIEGO 1		
TYTUŁ OPRACOWANIA:	PROJEKT REMONTU POKOI W SKRZYDLE ZACHODNIM SANATORIUM UZDROWISKOWEGO „MARCONI".		
TREŚĆ OPRACOWANIA:	RZUT PARTERU-POKÓJ NR 19	UPR. NR:	PODPIS
ARCHITEKTURA	mgr inż. arch. Weronika Dudak	5/B-690/ŁOIA/08	
WSPÓŁPRACA:	mgr inż. arch. Malwina Kroll		
	mgr inż. arch. Nina Olewińska		
SPRAWDZAJĄCY	mgr inż. arch. Agnieszka Pytel	9/R-328/ŁOIA/05	
DATA listopad 2014	BRANŻA: ARCHITEKTURA	PROJEKT WYKONAWCZY	SKALA: 1:50	NR RYS.: A12

Pokój nr 20

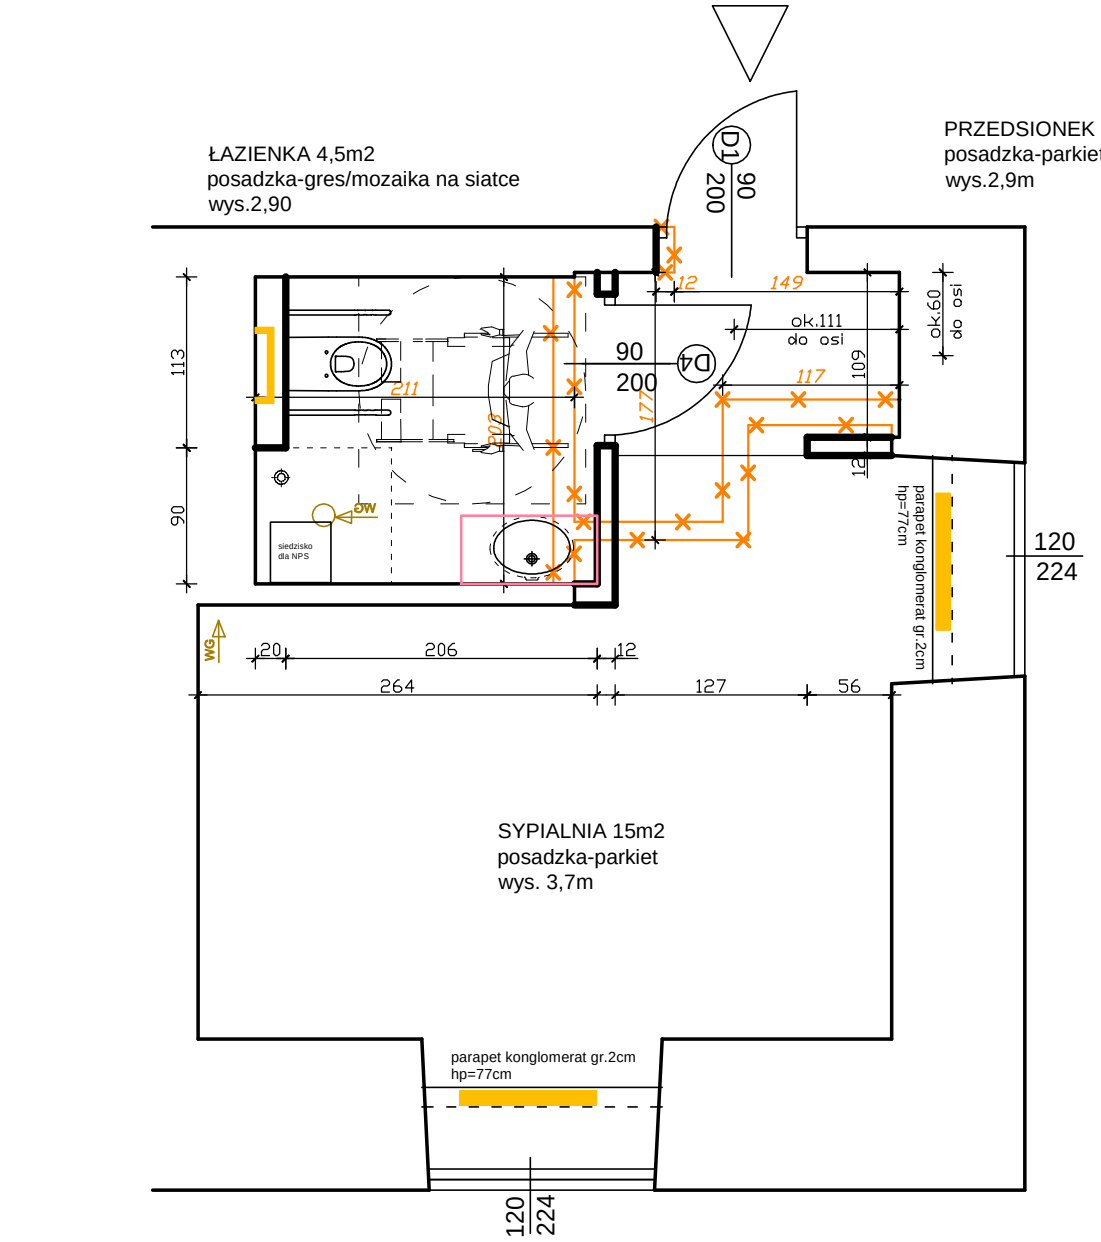


UWAGA:

1. Przed montażem ościeżnic oraz drzwi należy bezwzględnie zapoznać się z zestawieniem stolarki projektu wykonawczego (rys. A42).
2. Ze względu na ograniczenia przestrzenne pomieszczeń, w niektórych sytuacjach konieczne jest wkucie ościeżnic w istenijące ściany.
WKUCIA NALEŻY WYKONAĆ OSIOWO!
W przypadku wątpliwości należy skonsultować się z projektantem.
3. Wentylacja grawitacyjna bez zmian. W łazienkach zastosowano wentylatory do istniejących kanałach wentylacji grawitacyjnej.
4. W celu zapewnienia izolacyjności akustycznej drzwi, zastosowano systemowe progi zintegrowane z drzwiami i ościeżnicami tego samego producenta. Progi bezwzględnie muszą być zlicowane z poziomami posadzek w korytarzu ogólnym, przedsionkach i łazienkach.

JEDNOSTKA PROJEKTOWA:	ARCH-TECH Sp. z o.o. Pracownia Architektury IDEADOM ul.Krakowska 110, 94-214 Łódź		
ADRES OBIEKTU:	28-100 Busko-Zdrój, ul. 1-go Maja 10, dz. nr ew. 96, obręb 13		
INWESTOR:	"UZDROWISKO BUSKO-ZDRÓJ" SPÓŁKA AKCYJNA, 28-100 BUSKO-ZDRÓJ, UL. GEN. F. RZEWUSKIEGO 1		
TYTUŁ OPRACOWANIA:	PROJEKT REMONTU POKOI W SKRZYDLE ZACHODNIM SANATORIUM UZDROWISKOWEGO „MARCONI".		
TREŚĆ OPRACOWANIA:	RZUT PARTERU-POKÓJ NR 20	UPR. NR:	PODPIS
ARCHITEKTURA	mgr inż. arch. Weronika Dudak	5/B-690/ŁOIA/08	
WSPÓŁPRACA:	mgr inż. arch. Malwina Kroll		
	mgr inż. arch. Nina Olewińska		
SPRAWDZAJĄCY	mgr inż. arch. Agnieszka Pytel	9/R-328/ŁOIA/05	
DATA listopad 2014	BRANŻA: ARCHITEKTURA	PROJEKT WYKONAWCZY	SKALA: 1:50 / NR RYS.: A13

Pokój nr 21

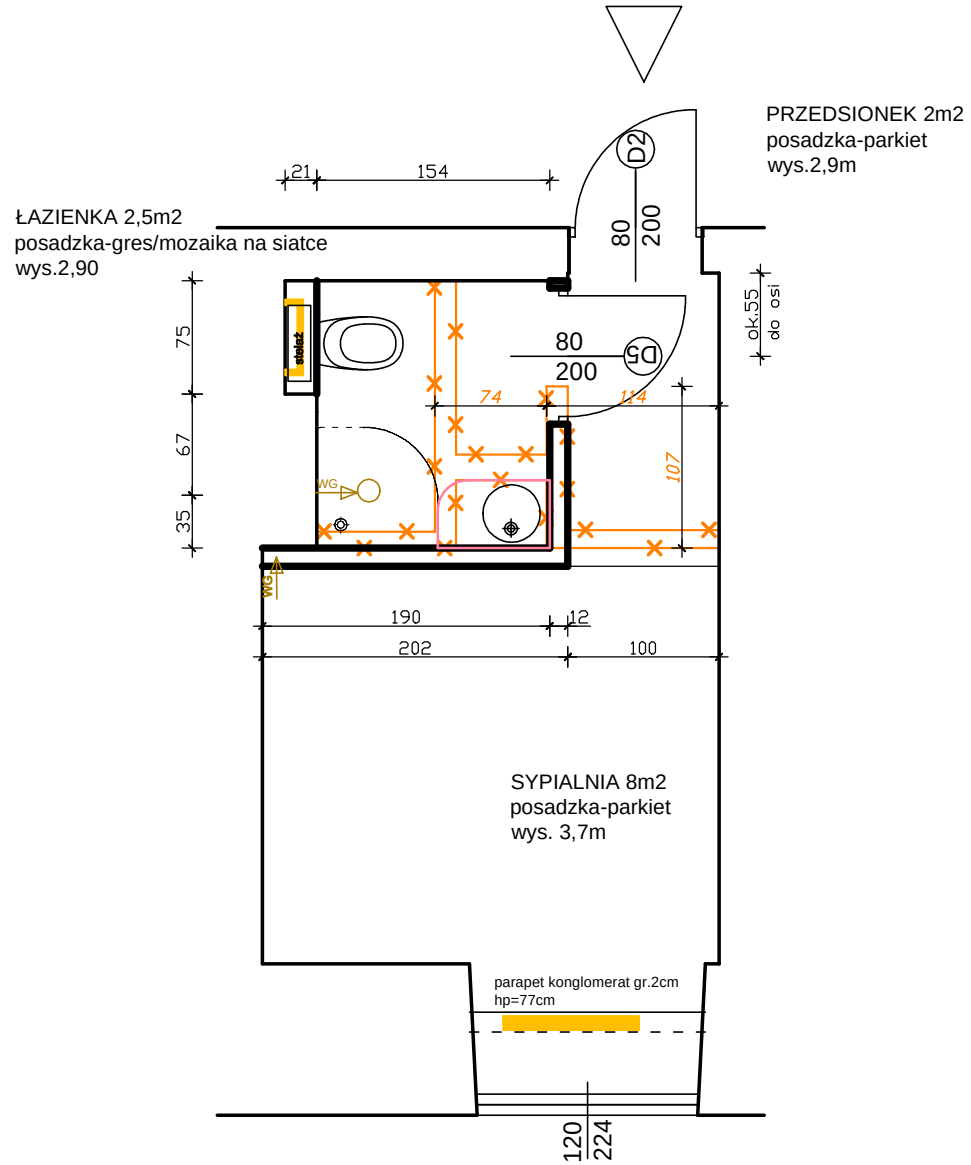


UWAGA:

1. Przed montażem ościeżnic oraz drzwi należy bezwzględnie zapoznać się z zestawieniem stolarki projektu wykonawczego (rys. A42).
2. Ze względu na ograniczenia przestrzenne pomieszczeń, w niektórych sytuacjach konieczne jest wkucie ościeżnic w istenijące ściany.
WKUCIA NALEŻY WYKONAĆ OSIOWO!
W przypadku wątpliwości należy skonsultować się z projektantem.
3. Wentylacja grawitacyjna bez zmian. W łazienkach zastosowano wentylatory do istniejących kanałach wentylacji grawitacyjnej.
4. W celu zapewnienia izolacyjności akustycznej drzwi, zastosowano systemowe progi zintegrowane z drzwiami i ościeżnicami tego samego producenta. Progi bezwzględnie muszą być zlicowane z poziomami posadzek w korytarzu ogólnym, przedsionkach i łazienkach.

JEDNOSTKA PROJEKTOWA:	ARCH-TECH Sp. z o.o. Pracownia Architektury IDEADOM ul.Krakowska 110, 94-214 Łódź		
ADRES OBIEKTU:	28-100 Busko-Zdrój, ul. 1-go Maja 10, dz. nr ew. 96, obręb 13		
INWESTOR:	"UZDROWISKO BUSKO-ZDRÓJ" SPÓŁKA AKCYJNA, 28-100 BUSKO-ZDRÓJ, UL. GEN. F. RZEWUSKIEGO 1		
TYTUŁ OPRACOWANIA:	PROJEKT REMONTU POKOI W SKRZYDLE ZACHODNIM SANATORIUM UZDROWISKOWEGO „MARCONI".		
TREŚĆ OPRACOWANIA:	RZUT PARTERU-POKÓJ NR 21	UPR. NR:	PODPIS
ARCHITEKTURA	mgr inż. arch. Weronika Dudak	5/B-690/ŁOIA/08	
WSPÓŁPRACA:	mgr inż. arch. Malwina Kroll		
	mgr inż. arch. Nina Olewińska		
SPRAWDZAJĄCY	mgr inż. arch. Agnieszka Pytel	9/R-328/ŁOIA/05	
DATA listopad 2014	BRANŻA: ARCHITEKTURA	PROJEKT WYKONAWCZY	SKALA: 1:50 / NR RYS.: A14

Pokój nr 22

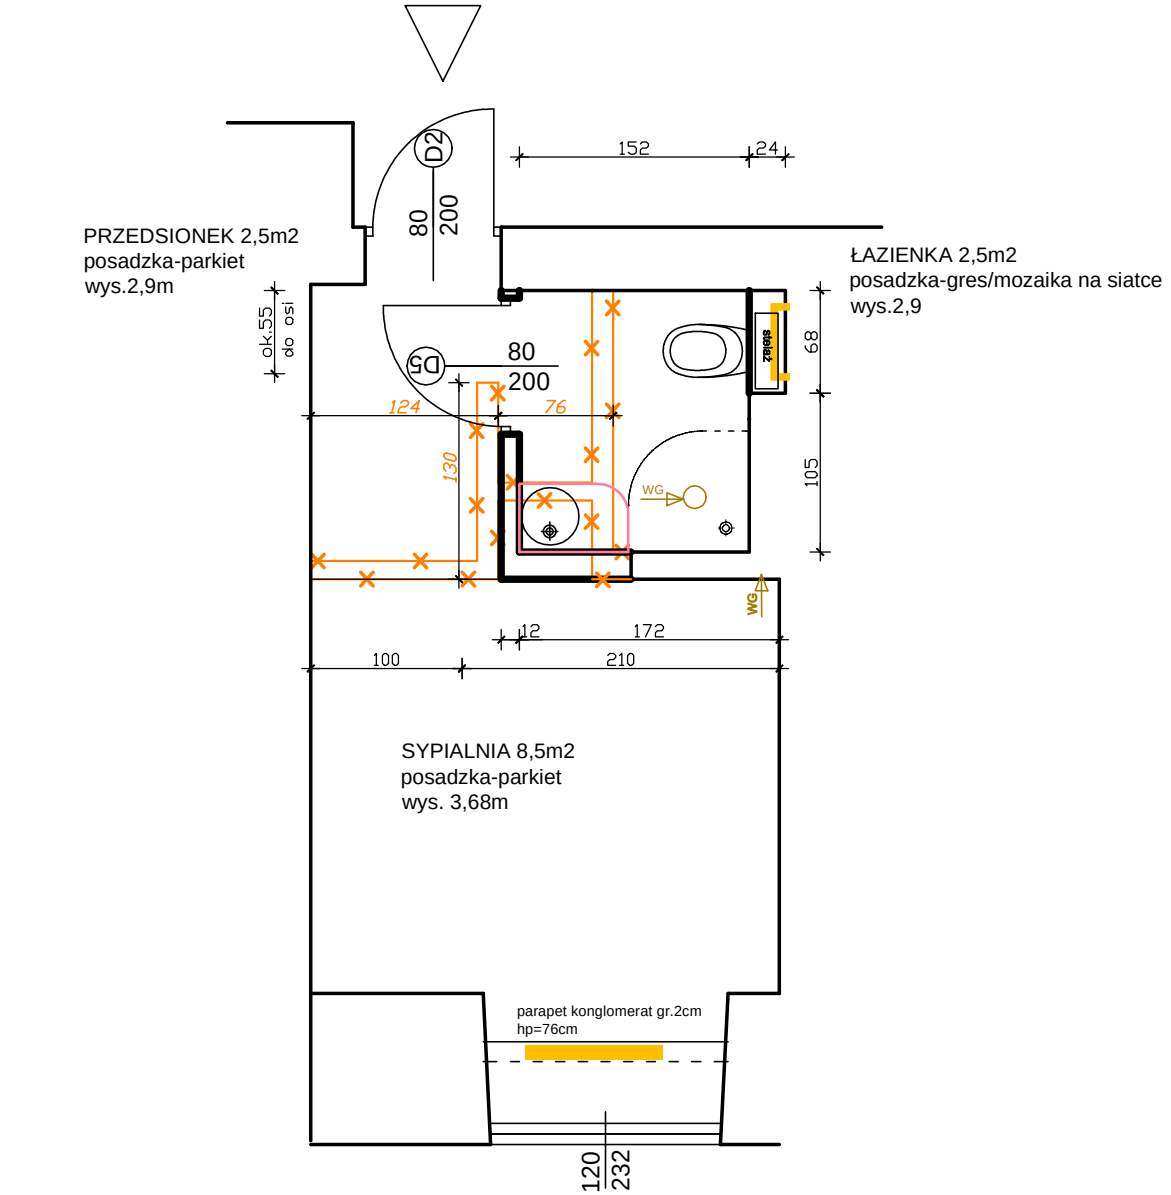


UWAGA:

1. Przed montażem ościeżnic oraz drzwi należy bezwzględnie zapoznać się z zestawieniem stolarki projektu wykonawczego (rys. A42).
2. Ze względu na ograniczenia przestrzenne pomieszczeń, w niektórych sytuacjach konieczne jest wkucie ościeżnic w istenijące ściany.
WKUCIA NALEŻY WYKONAĆ OSIOWO!
W przypadku wątpliwości należy skonsultować się z projektantem.
3. Wentylacja grawitacyjna bez zmian. W łazienkach zastosowano wentylatory do istniejących kanałach wentylacji grawitacyjnej.
4. W celu zapewnienia izolacyjności akustycznej drzwi, zastosowano systemowe progi zintegrowane z drzwiami i ościeżnicami tego samego producenta. Progi bezwzględnie muszą być zlicowane z poziomami posadzek w korytarzu ogólnym, przedsionkach i łazienkach.

JEDNOSTKA PROJEKTOWA:	ARCH-TECH Sp. z o.o. Pracownia Architektury IDEADOM ul.Krakowska 110, 94-214 Łódź		
ADRES OBIEKTU:	28-100 Busko-Zdrój, ul. 1-go Maja 10, dz. nr ew. 96, obręb 13		
INWESTOR:	"UZDROWISKO BUSKO-ZDRÓJ" SPÓŁKA AKCYJNA, 28-100 BUSKO-ZDRÓJ, UL. GEN. F. RZEWUSKIEGO 1		
TYTUŁ OPRACOWANIA:	PROJEKT REMONTU POKOI W SKRZYDLE ZACHODNIM SANATORIUM UZDROWISKOWEGO „MARCONI".		
TREŚĆ OPRACOWANIA:	RZUT PARTERU-POKÓJ NR 22	UPR. NR:	PODPIS
ARCHITEKTURA	mgr inż. arch. Weronika Dudak	5/B-690/ŁOIA/08	
WSPÓŁPRACA:	mgr inż. arch. Malwina Kroll		
	mgr inż. arch. Nina Olewińska		
SPRAWDZAJĄCY	mgr inż. arch. Agnieszka Pytel	9/R-328/ŁOIA/05	
DATA listopad 2014	BRANŻA: ARCHITEKTURA	PROJEKT WYKONAWCZY	SKALA: 1:50 / NR RYS.: A15

Pokój nr 23

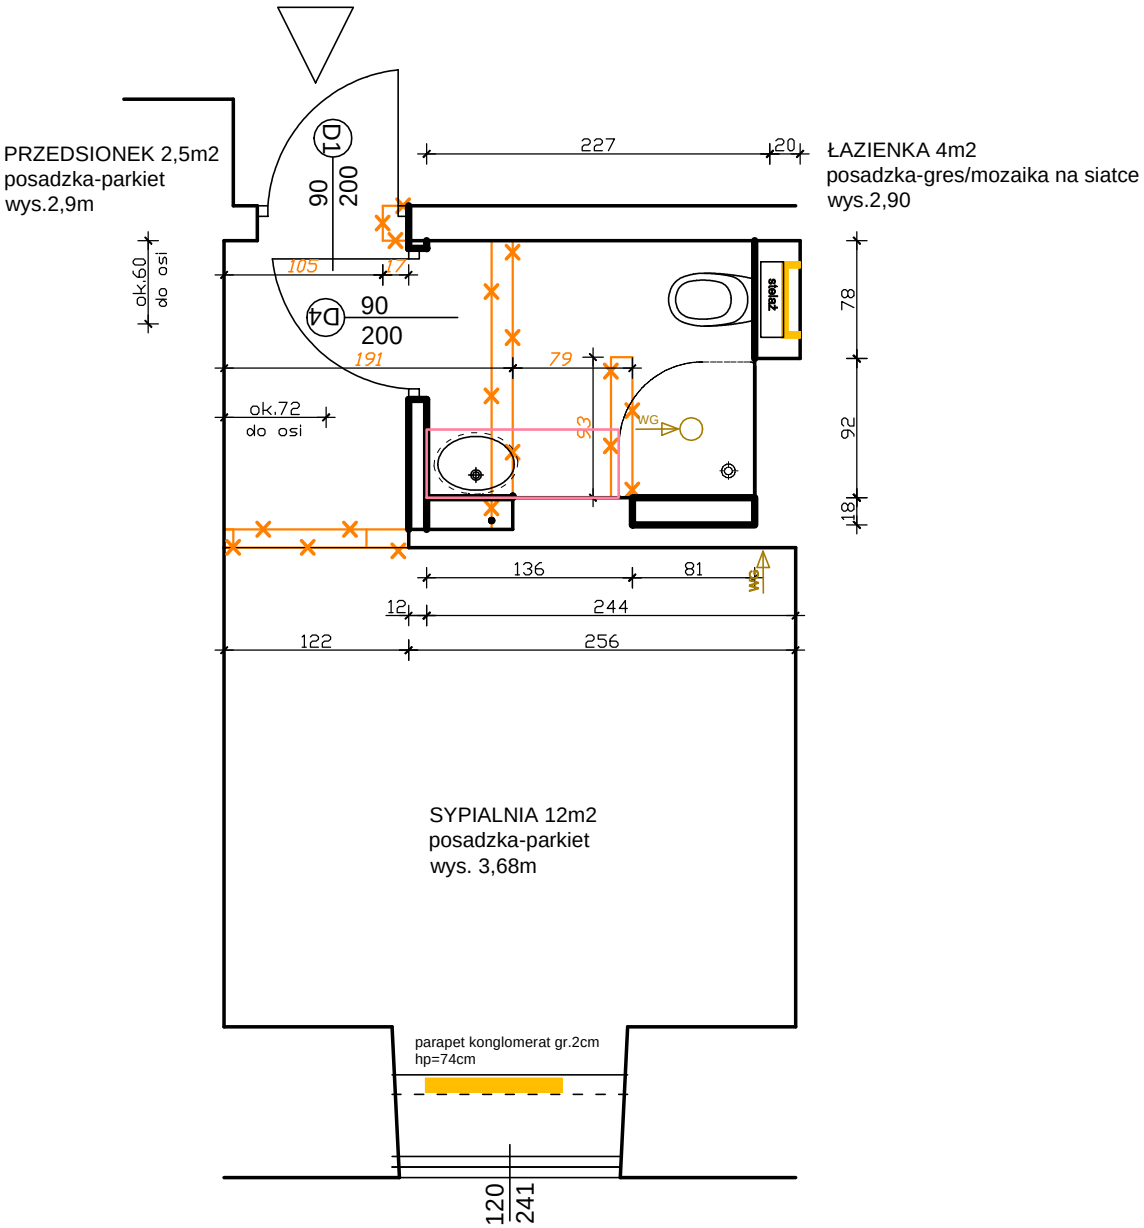


UWAGA:

1. Przed montażem ościeżnic oraz drzwi należy bezwzględnie zapoznać się z zestawieniem stolarki projektu wykonawczego (rys. A42).
2. Ze względu na ograniczenia przestrzenne pomieszczeń, w niektórych sytuacjach konieczne jest wkucie ościeżnic w istenijące ściany.
WKUCIA NALEŻY WYKONAĆ OSIOWO!
W przypadku wątpliwości należy skonsultować się z projektantem.
3. Wentylacja grawitacyjna bez zmian. W łazienkach zastosowano wentylatory do istniejących kanałach wentylacji grawitacyjnej.
4. W celu zapewnienia izolacyjności akustycznej drzwi, zastosowano systemowe progi zintegrowane z drzwiami i ościeżnicami tego samego producenta. Progi bezwzględnie muszą być zlicowane z poziomami posadzek w korytarzu ogólnym, przedsionkach i łazienkach.

JEDNOSTKA PROJEKTOWA:	ARCH-TECH Sp. z o.o. Pracownia Architektury IDEADOM ul.Krakowska 110, 94-214 Łódź		
ADRES OBIEKTU:	28-100 Busko-Zdrój, ul. 1-go Maja 10, dz. nr ew. 96, obręb 13		
INWESTOR:	"UZDROWISKO BUSKO-ZDRÓJ" SPÓŁKA AKCYJNA, 28-100 BUSKO-ZDRÓJ, UL. GEN. F. RZEWUSKIEGO 1		
TYTUŁ OPRACOWANIA:	PROJEKT REMONTU POKOI W SKRZYDLE ZACHODNIM SANATORIUM UZDROWISKOWEGO „MARCONI".		
TREŚĆ OPRACOWANIA:	RZUT PARTERU-POKÓJ NR 23	UPR. NR:	PODPIS
ARCHITEKTURA	mgr inż. arch. Weronika Dudak	5/B-690/ŁOIA/08	
WSPÓŁPRACA:	mgr inż. arch. Malwina Kroll		
	mgr inż. arch. Nina Olewińska		
SPRAWDZAJĄCY	mgr inż. arch. Agnieszka Pytel	9/R-328/ŁOIA/05	
DATA listopad 2014	BRANŻA: ARCHITEKTURA	PROJEKT WYKONAWCZY	SKALA: 1:50 / NR RYS.: A16

Pokój nr 24

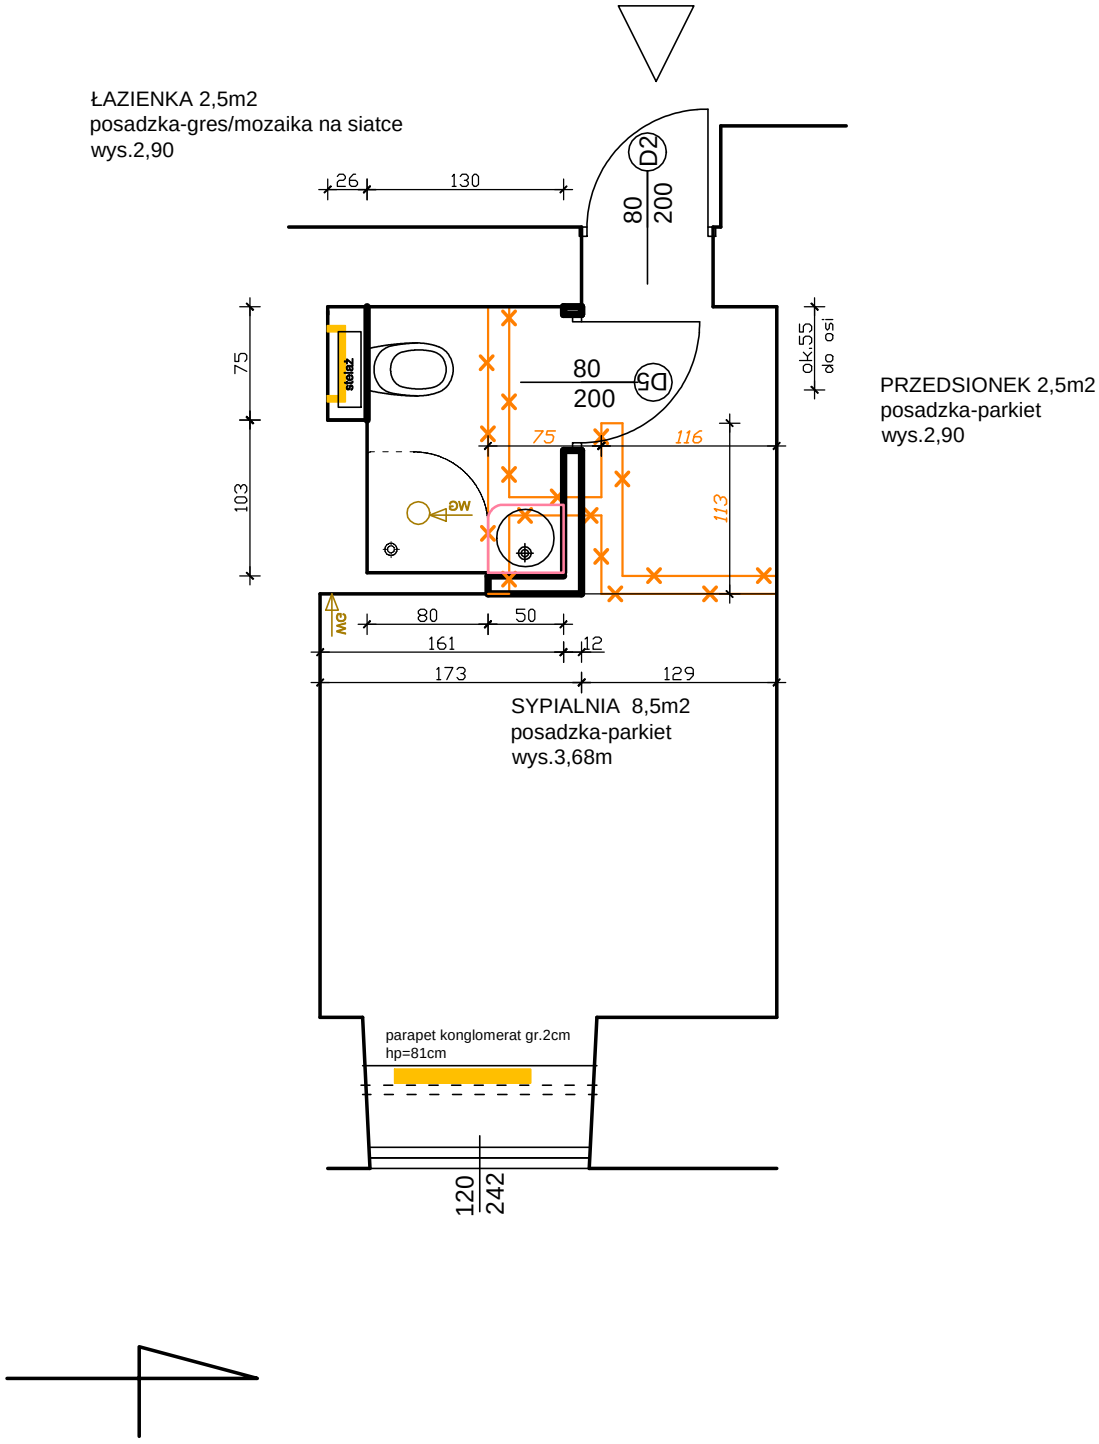


UWAGA:

1. Przed montażem ościeżnic oraz drzwi należy bezwzględnie zapoznać się z zestawieniem stolarki projektu wykonawczego (rys. A42).
2. Ze względu na ograniczenia przestrzenne pomieszczeń, w niektórych sytuacjach konieczne jest wkucie ościeżnic w istenijące ściany.
   WKUCIA NALEŻY WYKONAĆ OSIOWO!
   W przypadku wątpliwości należy skonsultować się z projektantem.
3. Wentylacja grawitacyjna bez zmian. W łazienkach zastosowano wentylatory do istniejących kanałach wentylacji grawitacyjnej.
4. W celu zapewnienia izolacyjności akustycznej drzwi, zastosowano systemowe progi zintegrowane z drzwiami i ościeżnicami tego samego producenta. Progi bezwzględnie muszą być zlicowane z poziomami posadzek w korytarzu ogólnym, przedsionkach i łazienkach.

JEDNOSTKA PROJEKTOWA:	ARCH-TECH Sp. z o.o. Pracownia Architektury IDEADOM ul.Krakowska 110, 94-214 Łódź		
ADRES OBIEKTU:	28-100 Busko-Zdrój, ul. 1-go Maja 10, dz. nr ew. 96, obręb 13		
INWESTOR:	"UZDROWISKO BUSKO-ZDRÓJ" SPÓŁKA AKCYJNA, 28-100 BUSKO-ZDRÓJ, UL. GEN. F. RZEWUSKIEGO 1		
TYTUŁ OPRACOWANIA:	PROJEKT REMONTU POKOI W SKRZYDLE ZACHODNIM SANATORIUM UZDROWISKOWEGO „MARCONI".		
TREŚĆ OPRACOWANIA:	RZUT PARTERU-POKÓJ NR 24	UPR. NR:	PODPIS
ARCHITEKTURA	mgr inż. arch. Weronika Dudak	5/B-690/ŁOIA/08	
WSPÓŁPRACA:	mgr inż. arch. Malwina Kroll		
	mgr inż. arch. Nina Olewińska		
SPRAWDZAJĄCY	mgr inż. arch. Agnieszka Pytel	9/R-328/ŁOIA/05	
DATA listopad 2014	BRANŻA: ARCHITEKTURA	PROJEKT WYKONAWCZY	SKALA: 1:50 / NR RYS.: A17

Pokój nr 25

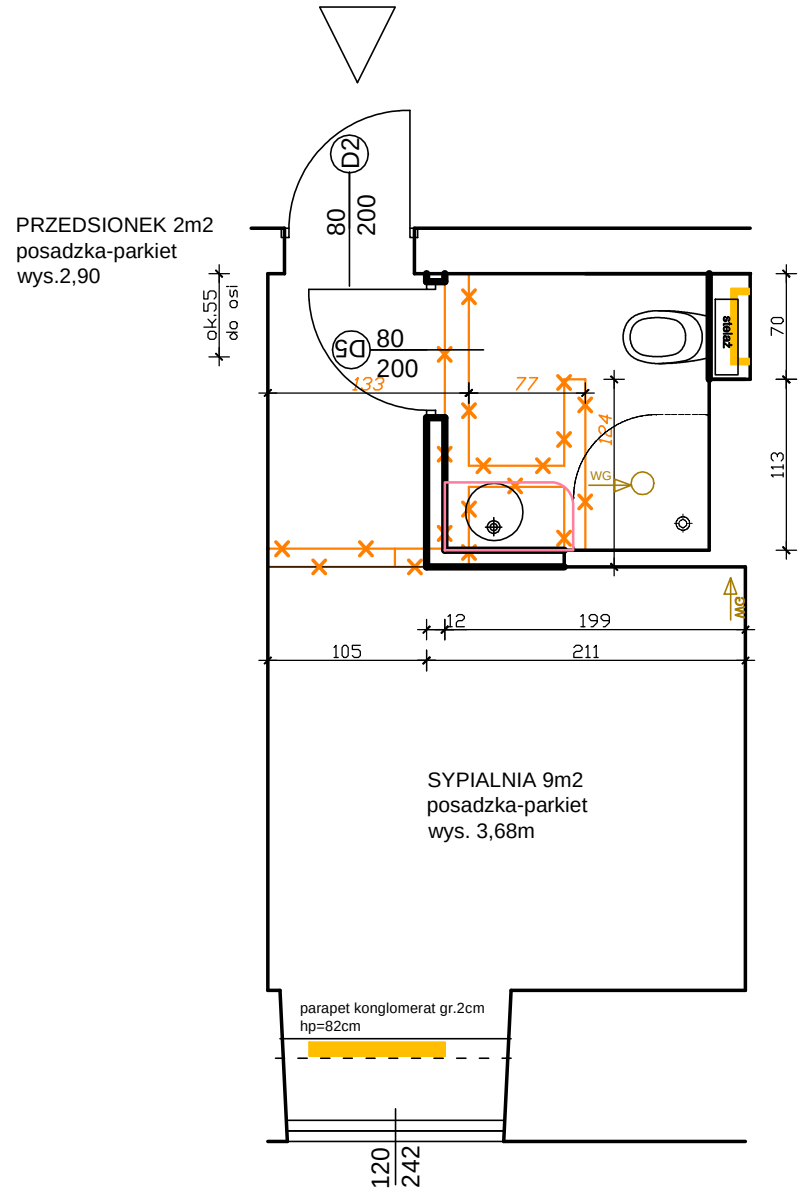


UWAGA:

1. Przed montażem ościeżnic oraz drzwi należy bezwzględnie zapoznać się z zestawieniem stolarki projektu wykonawczego (rys. A42).
2. Ze względu na ograniczenia przestrzenne pomieszczeń, w niektórych sytuacjach konieczne jest wkucie ościeżnic w istenijące ściany.
WKUCIA NALEŻY WYKONAĆ OSIOWO!
W przypadku wątpliwości należy skonsultować się z projektantem.
3. Wentylacja grawitacyjna bez zmian. W łazienkach zastosowano wentylatory do istniejących kanałach wentylacji grawitacyjnej.
4. W celu zapewnienia izolacyjności akustycznej drzwi, zastosowano systemowe progi zintegrowane z drzwiami i ościeżnicami tego samego producenta. Progi bezwzględnie muszą być zlicowane z poziomami posadzek w korytarzu ogólnym, przedsionkach i łazienkach.

JEDNOSTKA PROJEKTOWA:	ARCH-TECH Sp. z o.o. Pracownia Architektury IDEADOM ul.Krakowska 110, 94-214 Łódź		
ADRES OBIEKTU:	28-100 Busko-Zdrój, ul. 1-go Maja 10, dz. nr ew. 96, obręb 13		
INWESTOR:	"UZDROWISKO BUSKO-ZDRÓJ" SPÓŁKA AKCYJNA, 28-100 BUSKO-ZDRÓJ, UL. GEN. F. RZEWUSKIEGO 1		
TYTUŁ OPRACOWANIA:	PROJEKT REMONTU POKOI W SKRZYDLE ZACHODNIM SANATORIUM UZDROWISKOWEGO „MARCONI".		
TREŚĆ OPRACOWANIA:	RZUT PARTERU-POKÓJ NR 25	UPR. NR:	PODPIS
ARCHITEKTURA	mgr inż. arch. Weronika Dudak	5/B-690/ŁOIA/08	
WSPÓŁPRACA:	mgr inż. arch. Malwina Kroll		
	mgr inż. arch. Nina Olewińska		
SPRAWDZAJĄCY	mgr inż. arch. Agnieszka Pytel	9/R-328/ŁOIA/05	
DATA listopad 2014	BRANŻA: ARCHITEKTURA	PROJEKT WYKONAWCZY	SKALA: 1:50	NR RYS.: A18

Pokój nr 26

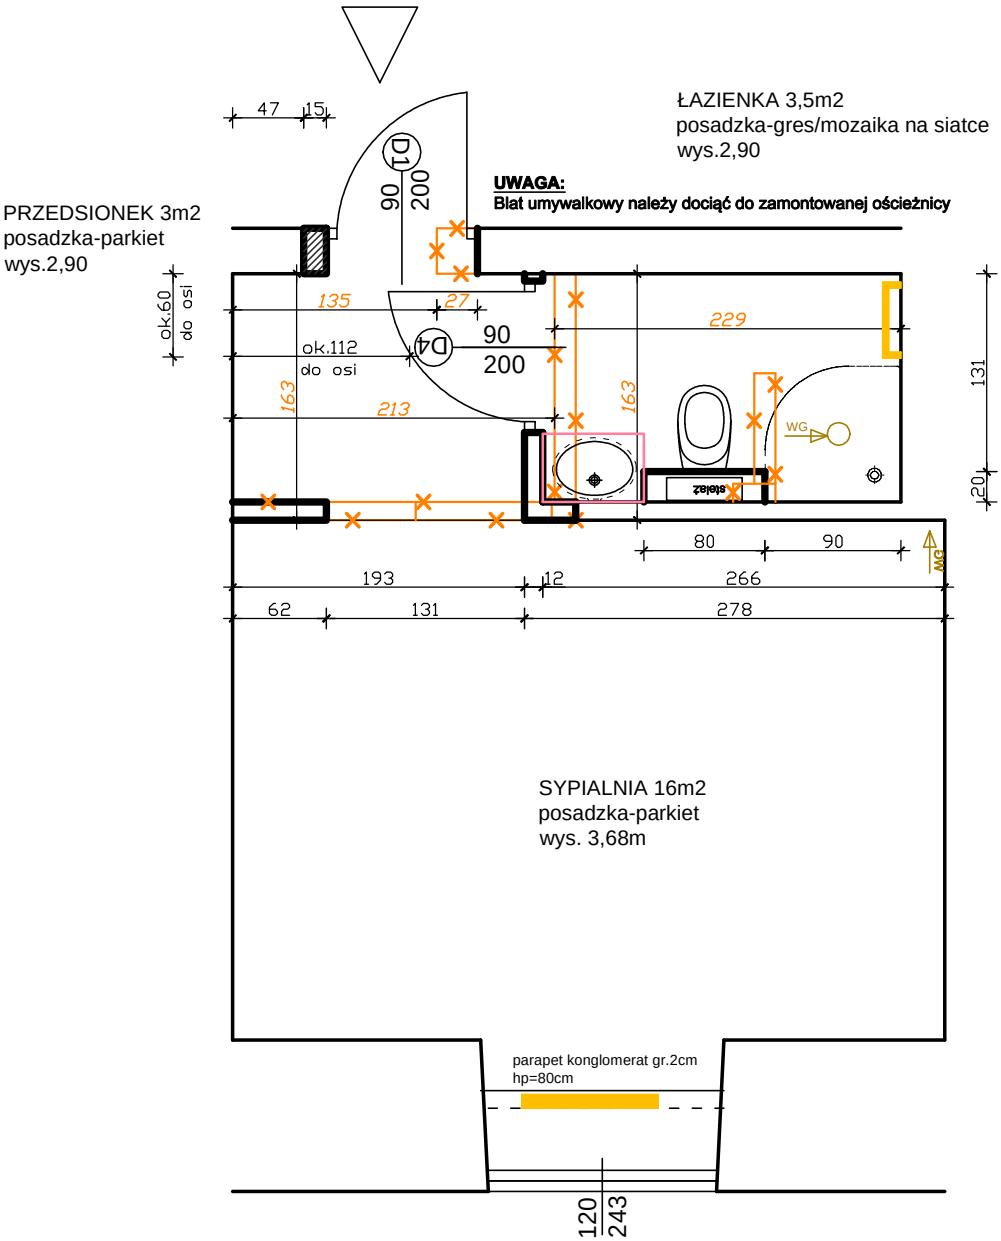


UWAGA:

1. Przed montażem ościeżnic oraz drzwi należy bezwzględnie zapoznać się z zestawieniem stolarki projektu wykonawczego (rys. A42).
2. Ze względu na ograniczenia przestrzenne pomieszczeń, w niektórych sytuacjach konieczne jest wkucie ościeżnic w istenijące ściany.
   WKUCIA NALEŻY WYKONAĆ OSIOWO!
   W przypadku wątpliwości należy skonsultować się z projektantem.
3. Wentylacja grawitacyjna bez zmian. W łazienkach zastosowano wentylatory do istniejących kanałach wentylacji grawitacyjnej.
4. W celu zapewnienia izolacyjności akustycznej drzwi, zastosowano systemowe progi zintegrowane z drzwiami i ościeżnicami tego samego producenta. Progi bezwzględnie muszą być zlicowane z poziomami posadzek w korytarzu ogólnym, przedsionkach i łazienkach.

JEDNOSTKA PROJEKTOWA:	ARCH-TECH Sp. z o.o. Pracownia Architektury IDEADOM ul.Krakowska 110, 94-214 Łódź		
ADRES OBIEKTU:	28-100 Busko-Zdrój, ul. 1-go Maja 10, dz. nr ew. 96, obręb 13		
INWESTOR:	"UZDROWISKO BUSKO-ZDRÓJ" SPÓŁKA AKCYJNA, 28-100 BUSKO-ZDRÓJ, UL. GEN. F. RZEWUSKIEGO 1		
TYTUŁ OPRACOWANIA:	PROJEKT REMONTU POKOI W SKRZYDLE ZACHODNIM SANATORIUM UZDROWISKOWEGO „MARCONI".		
TREŚĆ OPRACOWANIA:	RZUT PARTERU-POKÓJ NR 26	UPR. NR:	PODPIS
ARCHITEKTURA	mgr inż. arch. Weronika Dudak	5/B-690/ŁOIA/08	
WSPÓŁPRACA:	mgr inż. arch. Malwina Kroll		
	mgr inż. arch. Nina Olewińska		
SPRAWDZAJĄCY	mgr inż. arch. Agnieszka Pytel	9/R-328/ŁOIA/05	
DATA listopad 2014	BRANŻA: ARCHITEKTURA	PROJEKT WYKONAWCZY	SKALA: 1:50 / NR RYS.: A19

Pokój nr 109
APARTAMENT

ŁAZIENKA 3,5m2
posadzka-gres/mozaika na siatce
wys.2,90m

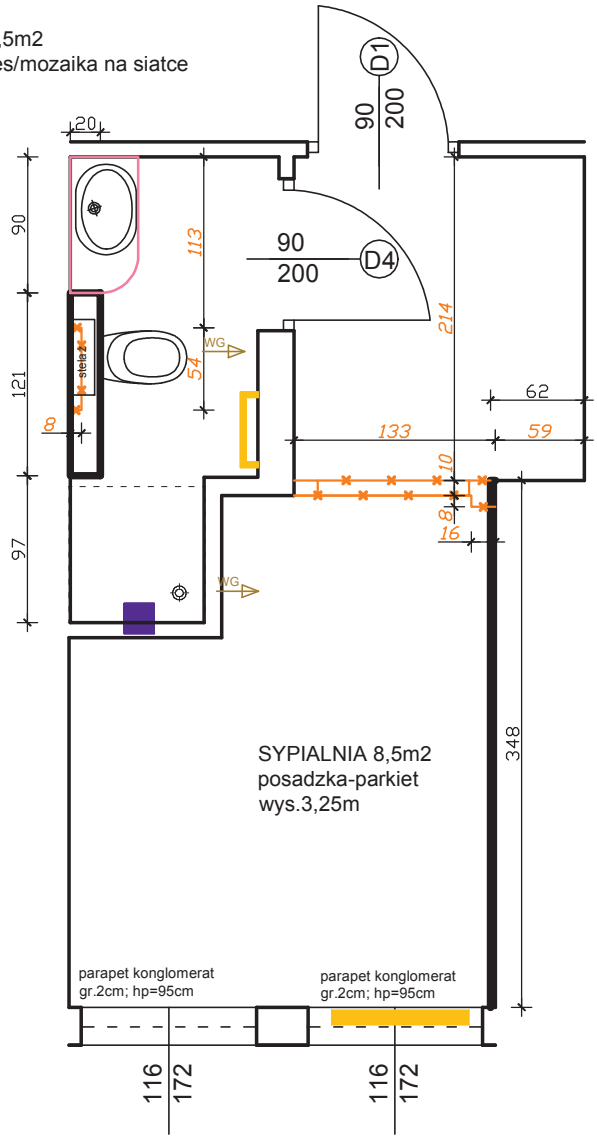


PRZEDSIONEK 4m2
posadzka-parkiet
wys.2,90m

UWAGA:

1. Przed montażem ościeżnic oraz drzwi należy bezwzględnie zapoznać się z zestawieniem stolarki projektu wykonawczego (rys. A42).
2. Ze względu na ograniczenia przestrzenne pomieszczeń, w niektórych sytuacjach konieczne jest wkucie ościeżnic w istenijące ściany.
   WKUCIA NALEŻY WYKONAĆ OSIOWO!
   W przypadku wątpliwości należy skonsultować się z projektantem.
3. Wentylacja grawitacyjna bez zmian. W łazienkach zastosowano wentylatory do istniejących kanałów wentylacji grawitacyjnej.
4. W celu zapewnienia izolacyjności akustycznej drzwi, zastosowano systemowe progi zintegrowane z drzwiami i ościeżnicami tego samego producenta. Progi bezwzględnie muszą być zlicowane z poziomami posadzek w korytarzu ogólnym, przedsionkach i łazienkach.

JEDNOSTKA PROJEKTOWA:	ARCH-TECH Sp. z o.o. Pracownia Architektury IDEADOM ul.Krakowska 110, 94-214 Łódź		
ADRES OBIEKTU:	28-100 Busko-Zdrój, ul. 1-go Maja 10, dz. nr ew. 96, obręb 13		
INWESTOR:	"UZDROWISKO BUSKO-ZDRÓJ" SPÓŁKA AKCYJNA, 28-100 BUSKO-ZDRÓJ, UL. GEN. F. RZEWUSKIEGO 1		
TYTUŁ OPRACOWANIA:	PROJEKT REMONTU POKOI W SKRZYDLE ZACHODNIM SANATORIUM UZDROWISKOWEGO „MARCONI".		
TREŚĆ OPRACOWANIA:	RZUT I PIĘTRA-POKÓJ NR 109	UPR. NR:	PODPIS
ARCHITEKTURA	mgr inż. arch. Weronika Dudak	5/B-690/ŁOIA/08	
WSPÓŁPRACA:	mgr inż. arch. Malwina Kroll		
	mgr inż. arch. Nina Olewińska		
SPRAWDZAJĄCY	mgr inż. arch. Agnieszka Pytel	9/R-328/ŁOIA/05	
DATA listopad 2014	BRANŻA: ARCHITEKTURA	PROJEKT WYKONAWCZY	SKALA: 1:50 / NR RYS.: A20

APARTAMENT Pokój nr 110

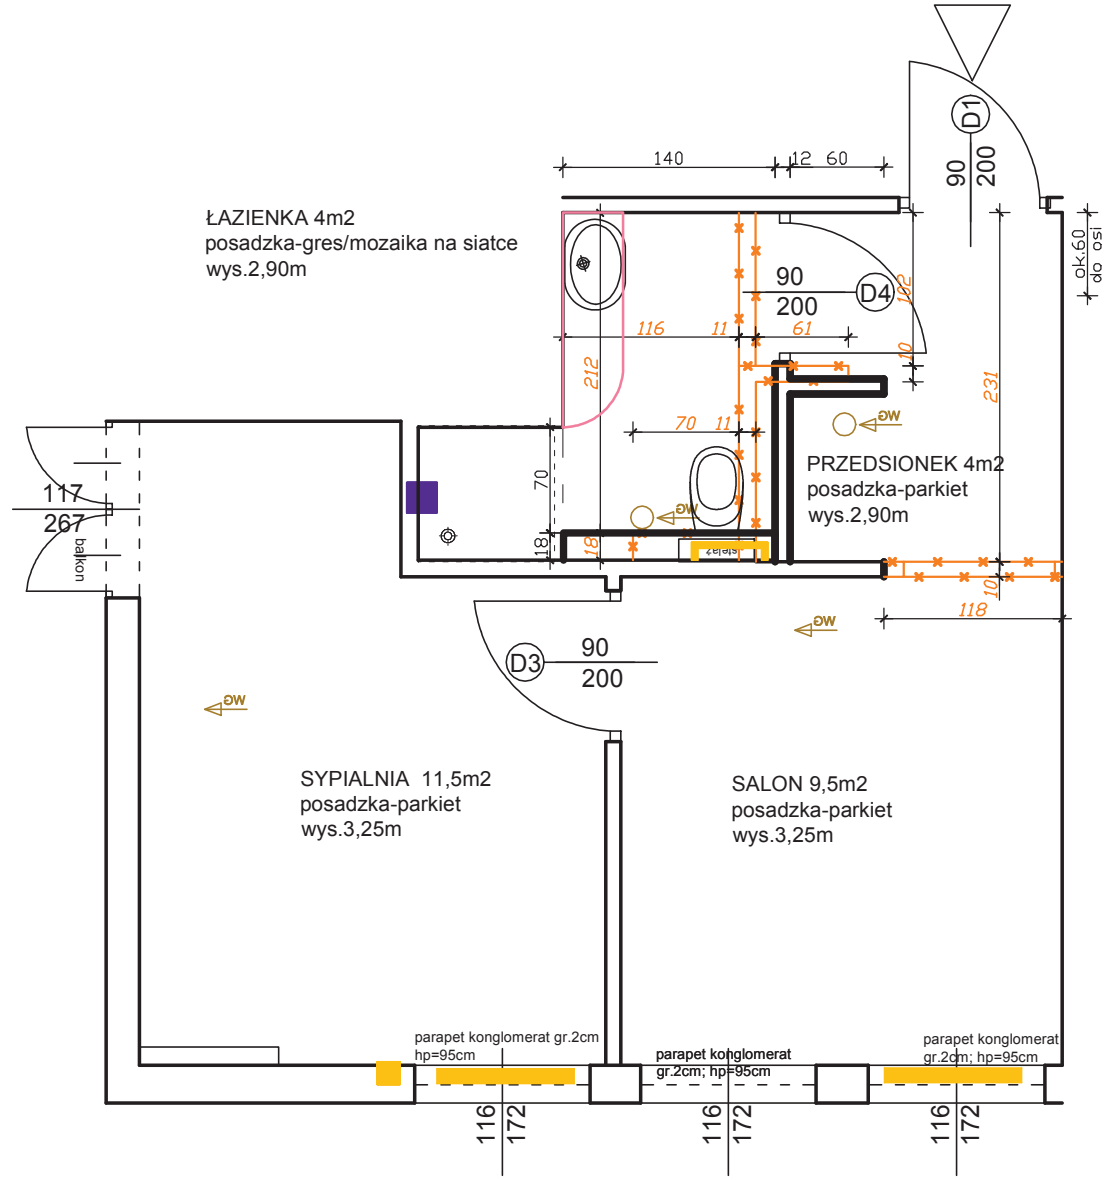


UWAGA:

1. Przed montażem ościeżnic oraz drzwi należy bezwzględnie zapoznać się z zestawieniem stolarki projektu wykonawczego (rys. A42).
2. Ze względu na ograniczenia przestrzenne pomieszczeń, w niektórych sytuacjach konieczne jest wkucie ościeżnic w istenijące ściany.
   WKUCIA NALEŻY WYKONAĆ OSIOWO!
   W przypadku wątpliwości należy skonsultować się z projektantem.
3. Wentylacja grawitacyjna bez zmian. W łazienkach zastosowano wentylatory do istniejących kanałów wentylacji grawitacyjnej.
4. W celu zapewnienia izolacyjności akustycznej drzwi, zastosowano systemowe progi zintegrowane z drzwiami i ościeżnicami tego samego producenta. Progi bezwzględnie muszą być zlicowane z poziomami posadzek w korytarzu ogólnym, przedsionkach i łazienkach.

JEDNOSTKA PROJEKTOWA:	ARCH-TECH Sp. z o.o. Pracownia Architektury IDEADOM ul.Krakowska 110, 94-214 Łódź		
ADRES OBIEKTU:	28-100 Busko-Zdrój, ul. 1-go Maja 10, dz. nr ew. 96, obręb 13		
INWESTOR:	"UZDROWISKO BUSKO-ZDRÓJ" SPÓŁKA AKCYJNA, 28-100 BUSKO-ZDRÓJ, UL. GEN. F. RZEWUSKIEGO 1		
TYTUŁ OPRACOWANIA:	PROJEKT REMONTU POKOI W SKRZYDLE ZACHODNIM SANATORIUM UZDROWISKOWEGO „MARCONI".		
TREŚĆ OPRACOWANIA:	RZUT I PIĘTRA-POKÓJ NR 110	UPR. NR:	PODPIS
ARCHITEKTURA	mgr inż. arch. Weronika Dudak	5/B-690/ŁOIA/08	
WSPÓŁPRACA:	mgr inż. arch. Malwina Kroll		
	mgr inż. arch. Nina Olewińska		
SPRAWDZAJĄCY	mgr inż. arch. Agnieszka Pytel	9/R-328/ŁOIA/05	
DATA listopad 2014	BRANŻA: ARCHITEKTURA	PROJEKT WYKONAWCZY	SKALA: 1:50	NR RYS.: A21

Pokój nr 110A
APARTAMENT

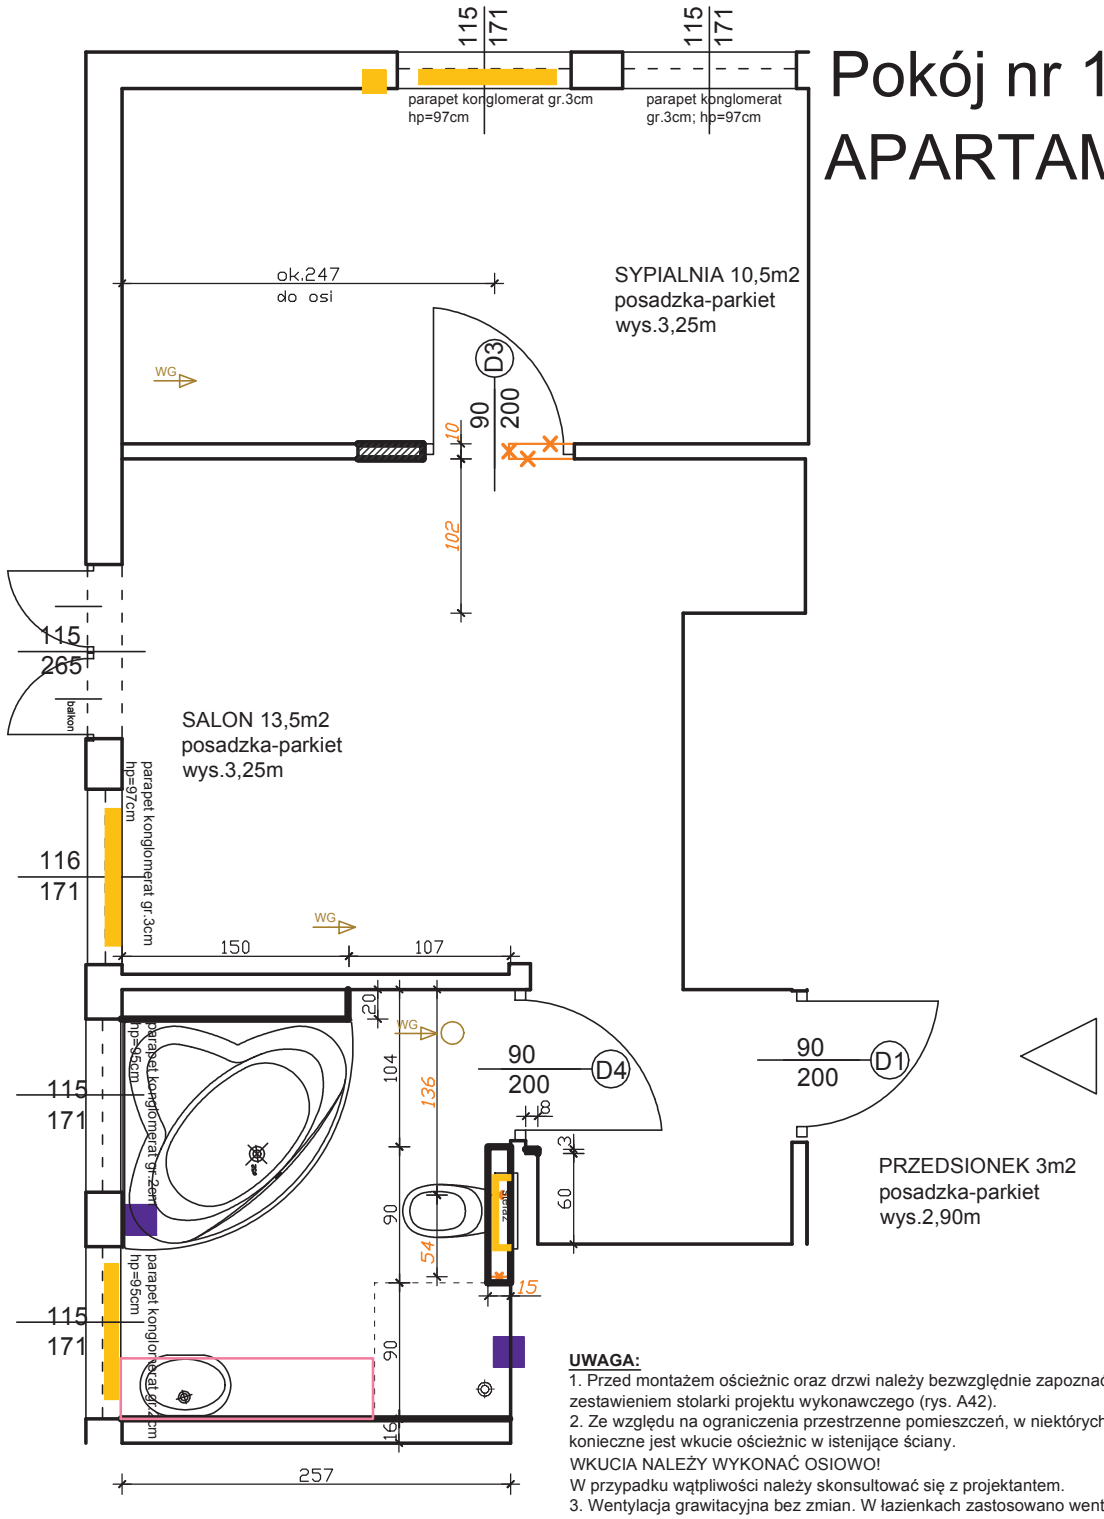


ŁAZIENKA 7m2
posadzka-gres/mozaika na siatce
wys.2,90m

UWAGA:

1. Przed montażem ościeżnic oraz drzwi należy bezwzględnie zapoznać się z zestawieniem stolarki projektu wykonawczego (rys. A42).
2. Ze względu na ograniczenia przestrzenne pomieszczeń, w niektórych sytuacjach konieczne jest wkucie ościeżnic w istenijące ściany.
WKUCIA NALEŻY WYKONAĆ OSIOWO!
W przypadku wątpliwości należy skonsultować się z projektantem.
3. Wentylacja grawitacyjna bez zmian. W łazienkach zastosowano wentylatory do istniejących kanałów wentylacji grawitacyjnej.
4. W celu zapewnienia izolacyjności akustycznej drzwi, zastosowano systemowe progi zintegrowane z drzwiami i ościeżnicami tego samego producenta. Progi bezwzględnie muszą być zlicowane z poziomami posadzek w korytarzu ogólnym, przedsionkach i łazienkach.
5.Należy bezwzględnie wykonać przewiązanie ściany istniejącej z domurowaniem pomiędzy salonem a sypialnią w celu oparcia nadproża.
Czynność konieczna do wykonania w celu uniknięcia pękania ściany.

JEDNOSTKA PROJEKTOWA:	ARCH-TECH Sp. z o.o. Pracownia Architektury IDEADOM ul.Krakowska 110, 94-214 Łódź		
ADRES OBIEKTU:	28-100 Busko-Zdrój, ul. 1-go Maja 10, dz. nr ew. 96, obręb 13		
INWESTOR:	"UZDROWISKO BUSKO-ZDRÓJ" SPÓŁKA AKCYJNA, 28-100 BUSKO-ZDRÓJ, UL. GEN. F. RZEWUSKIEGO 1		
TYTUŁ OPRACOWANIA:	PROJEKT REMONTU POKOI W SKRZYDLE ZACHODNIM SANATORIUM UZDROWISKOWEGO „MARCONI".		
TREŚĆ OPRACOWANIA:	RZUT I PIĘTRA-POKÓJ NR 110A	UPR. NR:	PODPIS
ARCHITEKTURA	mgr inż. arch. Weronika Dudak	5/B-690/ŁOIA/08	
WSPÓŁPRACA:	mgr inż. arch. Malwina Kroll		
	mgr inż. arch. Nina Olewińska		
SPRAWDZAJĄCY	mgr inż. arch. Agnieszka Pytel	9/R-328/ŁOIA/05	
DATA listopad 2014	BRANŻA: ARCHITEKTURA	PROJEKT WYKONAWCZY	SKALA: 1:50	NR RYS.: A22

APARTAMENT Pokój nr 110B

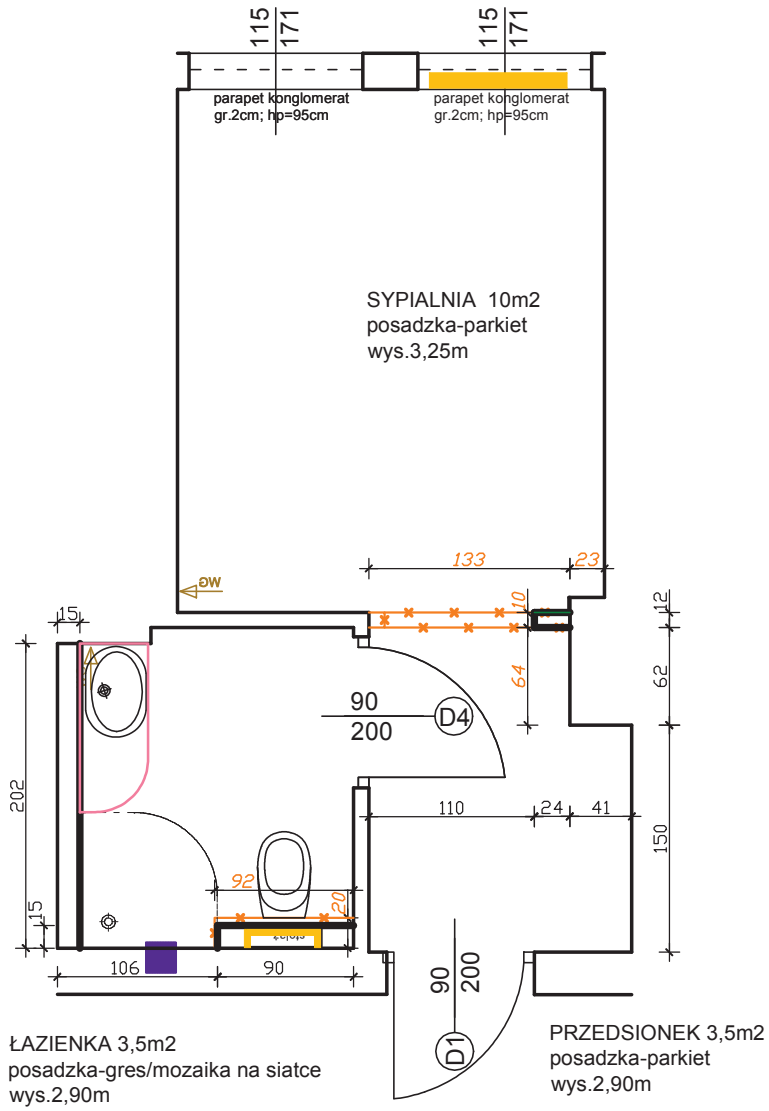


UWAGA:

1. Przed montażem ościeżnic oraz drzwi należy bezwzględnie zapoznać się z zestawieniem stolarki projektu wykonawczego (rys. A42).
2. Ze względu na ograniczenia przestrzenne pomieszczeń, w niektórych sytuacjach konieczne jest wkucie ościeżnic w istenijące ściany.
   WKUCIA NALEŻY WYKONAĆ OSIOWO!
   W przypadku wątpliwości należy skonsultować się z projektantem.
3. Wentylacja grawitacyjna bez zmian. W łazienkach zastosowano wentylatory do istniejących kanałów wentylacji grawitacyjnej.
4. W celu zapewnienia izolacyjności akustycznej drzwi, zastosowano systemowe progi zintegrowane z drzwiami i ościeżnicami tego samego producenta. Progi bezwzględnie muszą być zlicowane z poziomami posadzek w korytarzu ogólnym, przedsionkach i łazienkach.

JEDNOSTKA PROJEKTOWA:	ARCH-TECH Sp. z o.o. Pracownia Architektury IDEADOM ul.Krakowska 110, 94-214 Łódź		
ADRES OBIEKTU:	28-100 Busko-Zdrój, ul. 1-go Maja 10, dz. nr ew. 96, obręb 13		
INWESTOR:	"UZDROWISKO BUSKO-ZDRÓJ" SPÓŁKA AKCYJNA, 28-100 BUSKO-ZDRÓJ, UL. GEN. F. RZEWUSKIEGO 1		
TYTUŁ OPRACOWANIA:	PROJEKT REMONTU POKOI W SKRZYDLE ZACHODNIM SANATORIUM UZDROWISKOWEGO „MARCONI".		
TREŚĆ OPRACOWANIA:	RZUT I PIĘTRA-POKÓJ NR 110B	UPR. NR:	PODPIS
ARCHITEKTURA	mgr inż. arch. Weronika Dudak	5/B-690/ŁOIA/08	
WSPÓŁPRACA:	mgr inż. arch. Malwina Kroll		
	mgr inż. arch. Nina Olewińska		
SPRAWDZAJĄCY	mgr inż. arch. Agnieszka Pytel	9/R-328/ŁOIA/05	
DATA listopad 2014	BRANŻA: ARCHITEKTURA	PROJEKT WYKONAWCZY	SKALA: 1:50 / NR RYS.: A23

APARTAMENT Pokój nr 110C

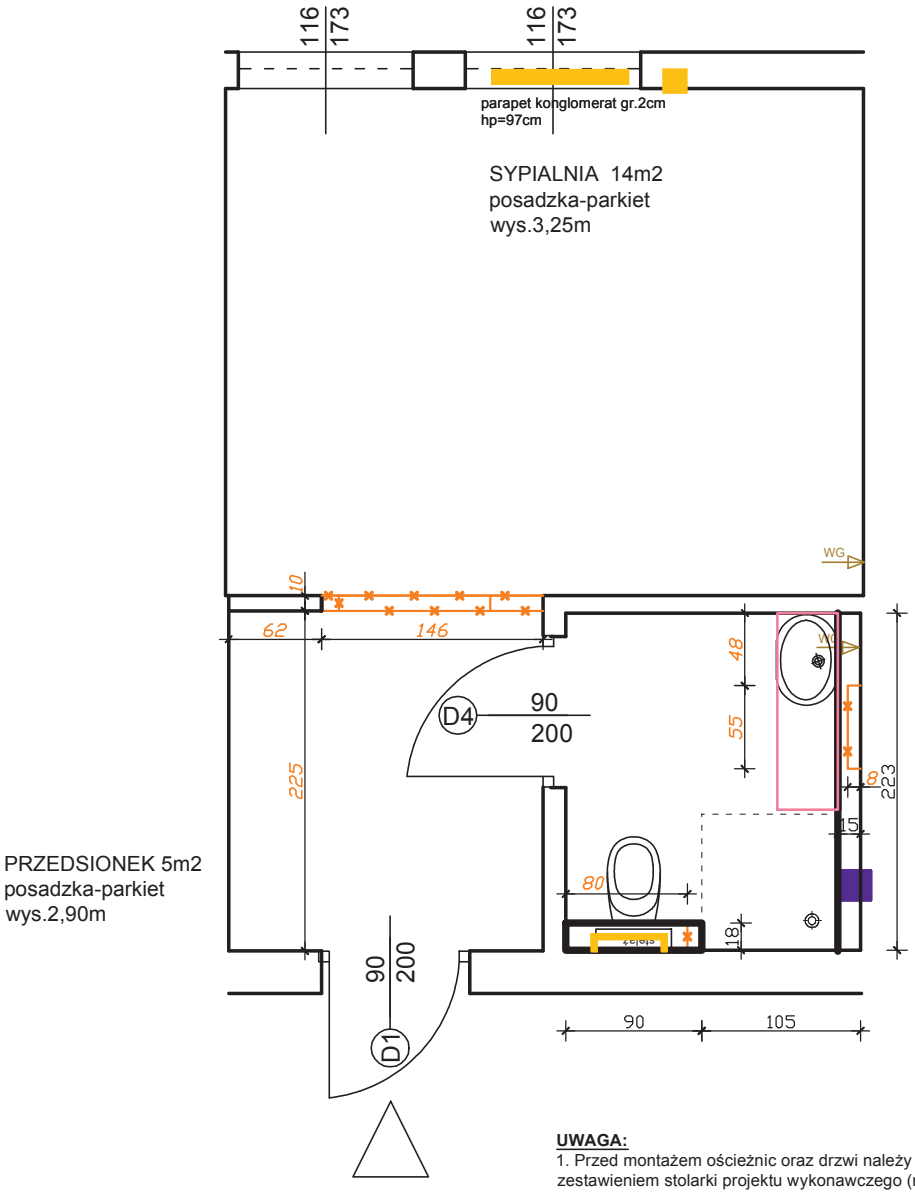


UWAGA:

1. Przed montażem ościeżnic oraz drzwi należy bezwzględnie zapoznać się z zestawieniem stolarki projektu wykonawczego (rys. A42).
2. Ze względu na ograniczenia przestrzenne pomieszczeń, w niektórych sytuacjach konieczne jest wkucie ościeżnic w istenijące ściany.
   WKUCIA NALEŻY WYKONAĆ OSIOWO!
   W przypadku wątpliwości należy skonsultować się z projektantem.
3. Wentylacja grawitacyjna bez zmian. W łazienkach zastosowano wentylatory do istniejących kanałów wentylacji grawitacyjnej.
4. W celu zapewnienia izolacyjności akustycznej drzwi, zastosowano systemowe progi zintegrowane z drzwiami i ościeżnicami tego samego producenta. Progi bezwzględnie muszą być zlicowane z poziomami posadzek w korytarzu ogólnym, przedsionkach i łazienkach.

JEDNOSTKA PROJEKTOWA:	ARCH-TECH Sp. z o.o. Pracownia Architektury IDEADOM ul.Krakowska 110, 94-214 Łódź		
ADRES OBIEKTU:	28-100 Busko-Zdrój, ul. 1-go Maja 10, dz. nr ew. 96, obręb 13		
INWESTOR:	"UZDROWISKO BUSKO-ZDRÓJ" SPÓŁKA AKCYJNA, 28-100 BUSKO-ZDRÓJ, UL. GEN. F. RZEWUSKIEGO 1		
TYTUŁ OPRACOWANIA:	PROJEKT REMONTU POKOI W SKRZYDLE ZACHODNIM SANATORIUM UZDROWISKOWEGO „MARCONI".		
TREŚĆ OPRACOWANIA:	RZUT I PIĘTRA-POKÓJ NR 110C	UPR. NR:	PODPIS
ARCHITEKTURA	mgr inż. arch. Weronika Dudak	5/B-690/ŁOIA/08	
WSPÓŁPRACA:	mgr inż. arch. Malwina Kroll		
	mgr inż. arch. Nina Olewińska		
SPRAWDZAJĄCY	mgr inż. arch. Agnieszka Pytel	9/R-328/ŁOIA/05	
DATA listopad 2014	BRANŻA: ARCHITEKTURA	PROJEKT WYKONAWCZY	SKALA: 1:50 / NR RYS.: A24

APARTAMENT Pokój nr 110D

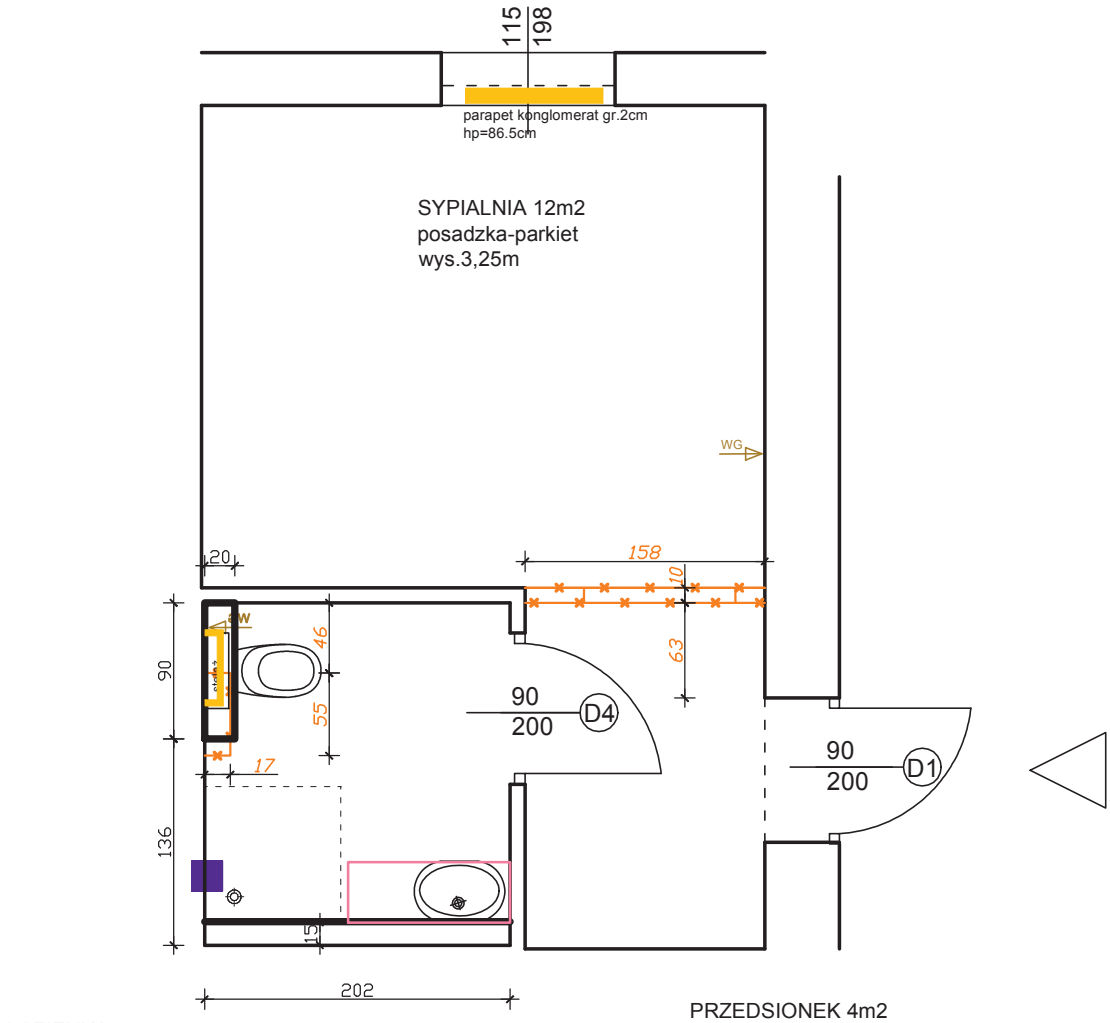

ŁAZIENKA 4m2
posadzka-gres/mozaika na siatce
wys.2,90m


PRZEDSIONEK 4m2
posadzka-parkiet
wys.2,90m

UWAGA:

1. Przed montażem ościeżnic oraz drzwi należy bezwzględnie zapoznać się z zestawieniem stolarki projektu wykonawczego (rys. A42).
2. Ze względu na ograniczenia przestrzenne pomieszczeń, w niektórych sytuacjach konieczne jest wkucie ościeżnic w istenijące ściany.
   WKUCIA NALEŻY WYKONAĆ OSIOWO!
   W przypadku wątpliwości należy skonsultować się z projektantem.
3. Wentylacja grawitacyjna bez zmian. W łazienkach zastosowano wentylatory do istniejących kanałów wentylacji grawitacyjnej.
4. W celu zapewnienia izolacyjności akustycznej drzwi, zastosowano systemowe progi zintegrowane z drzwiami i ościeżnicami tego samego producenta. Progi bezwzględnie muszą być zlicowane z poziomami posadzek w korytarzu ogólnym, przedsionkach i łazienkach.

JEDNOSTKA PROJEKTOWA:	ARCH-TECH Sp. z o.o. Pracownia Architektury IDEADOM ul.Krakowska 110, 94-214 Łódź		
ADRES OBIEKTU:	28-100 Busko-Zdrój, ul. 1-go Maja 10, dz. nr ew. 96, obręb 13		
INWESTOR:	"UZDROWISKO BUSKO-ZDRÓJ" SPÓŁKA AKCYJNA, 28-100 BUSKO-ZDRÓJ, UL. GEN. F. RZEWUSKIEGO 1		
TYTUŁ OPRACOWANIA:	PROJEKT REMONTU POKOI W SKRZYDLE ZACHODNIM SANATORIUM UZDROWISKOWEGO „MARCONI".		
TREŚĆ OPRACOWANIA:	RZUT I PIĘTRA-POKÓJ NR 110D	UPR. NR:	PODPIS
ARCHITEKTURA	mgr inż. arch. Weronika Dudak	5/B-690/ŁOIA/08	
WSPÓŁPRACA:	mgr inż. arch. Malwina Kroll		
	mgr inż. arch. Nina Olewińska		
SPRAWDZAJĄCY	mgr inż. arch. Agnieszka Pytel	9/R-328/ŁOIA/05	
DATA listopad 2014	BRANŻA: ARCHITEKTURA	PROJEKT WYKONAWCZY	SKALA: 1:50 / NR RYS.: A25

Pokój nr 111

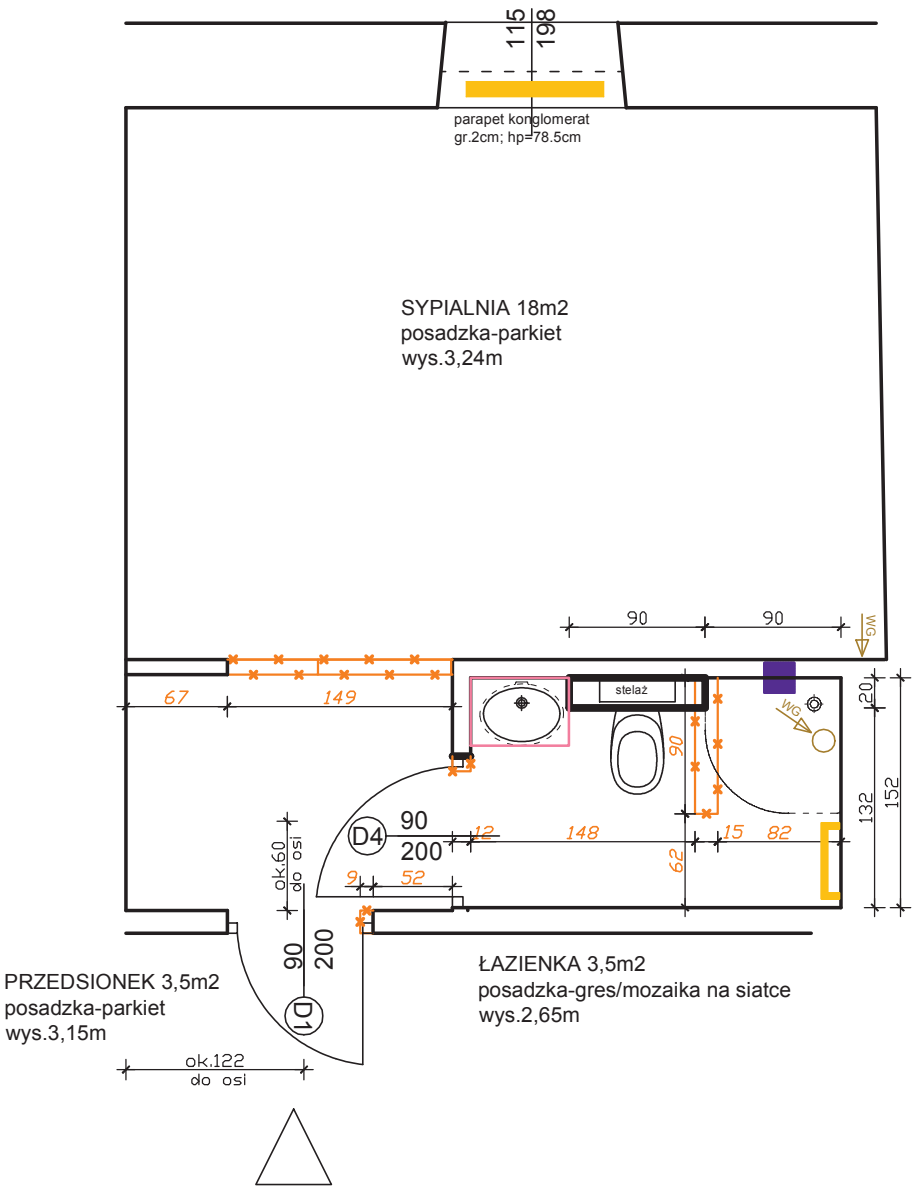


UWAGA:

1. Przed montażem ościeżnic oraz drzwi należy bezwzględnie zapoznać się z zestawieniem stolarki projektu wykonawczego (rys. A42).
2. Ze względu na ograniczenia przestrzenne pomieszczeń, w niektórych sytuacjach konieczne jest wkucie ościeżnic w istenijące ściany.
   WKUCIA NALEŻY WYKONAĆ OSIOWO!
   W przypadku wątpliwości należy skonsultować się z projektantem.
3. Wentylacja grawitacyjna bez zmian. W łazienkach zastosowano wentylatory do istniejących kanałów wentylacji grawitacyjnej.
4. W celu zapewnienia izolacyjności akustycznej drzwi, zastosowano systemowe progi zintegrowane z drzwiami i ościeżnicami tego samego producenta. Progi bezwzględnie muszą być zlicowane z poziomami posadzek w korytarzu ogólnym, przedsionkach i łazienkach.

JEDNOSTKA PROJEKTOWA:	ARCH-TECH Sp. z o.o. Pracownia Architektury IDEADOM ul.Krakowska 110, 94-214 Łódź		
ADRES OBIEKTU:	28-100 Busko-Zdrój, ul. 1-go Maja 10, dz. nr ew. 96, obręb 13		
INWESTOR:	"UZDROWISKO BUSKO-ZDRÓJ" SPÓŁKA AKCYJNA, 28-100 BUSKO-ZDRÓJ, UL. GEN. F. RZEWUSKIEGO 1		
TYTUŁ OPRACOWANIA:	PROJEKT REMONTU POKOI W SKRZYDLE ZACHODNIM SANATORIUM UZDROWISKOWEGO „MARCONI".		
TREŚĆ OPRACOWANIA:	RZUT I PIĘTRA-POKÓJ NR 111	UPR. NR:	PODPIS
ARCHITEKTURA	mgr inż. arch. Weronika Dudak	5/B-690/ŁOIA/08	
WSPÓŁPRACA:	mgr inż. arch. Malwina Kroll		
	mgr inż. arch. Nina Olewińska		
SPRAWDZAJĄCY	mgr inż. arch. Agnieszka Pytel	9/R-328/ŁOIA/05	
DATA listopad 2014	BRANŻA: ARCHITEKTURA	PROJEKT WYKONAWCZY	SKALA: 1:50	NR RYS.: A26

Pokój nr 112

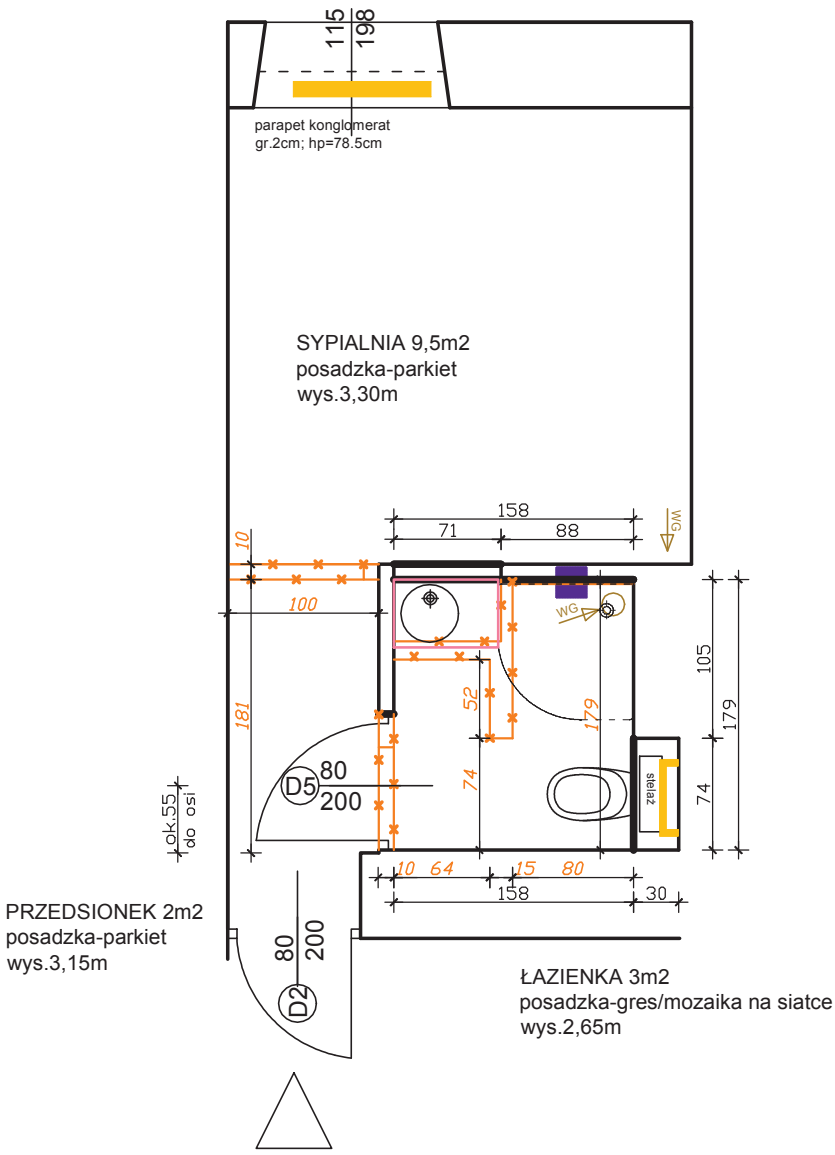


UWAGA:

1. Przed montażem ościeżnic oraz drzwi należy bezwzględnie zapoznać się z zestawieniem stolarki projektu wykonawczego (rys. A42).
2. Ze względu na ograniczenia przestrzenne pomieszczeń, w niektórych sytuacjach konieczne jest wkucie ościeżnic w istenijące ściany.
   WKUCIA NALEŻY WYKONAĆ OSIOWO!
   W przypadku wątpliwości należy skonsultować się z projektantem.
3. Wentylacja grawitacyjna bez zmian. W łazienkach zastosowano wentylatory do istniejących kanałów wentylacji grawitacyjnej.
4. W celu zapewnienia izolacyjności akustycznej drzwi, zastosowano systemowe progi zintegrowane z drzwiami i ościeżnicami tego samego producenta. Progi bezwzględnie muszą być zlicowane z poziomami posadzek w korytarzu ogólnym, przedsionkach i łazienkach.

JEDNOSTKA PROJEKTOWA:	ARCH-TECH Sp. z o.o. Pracownia Architektury IDEADOM ul.Krakowska 110, 94-214 Łódź		
ADRES OBIEKTU:	28-100 Busko-Zdrój, ul. 1-go Maja 10, dz. nr ew. 96, obręb 13		
INWESTOR:	"UZDROWISKO BUSKO-ZDRÓJ" SPÓŁKA AKCYJNA, 28-100 BUSKO-ZDRÓJ, UL. GEN. F. RZEWUSKIEGO 1		
TYTUŁ OPRACOWANIA:	PROJEKT REMONTU POKOI W SKRZYDLE ZACHODNIM SANATORIUM UZDROWISKOWEGO „MARCONI".		
TREŚĆ OPRACOWANIA:	RZUT I PIĘTRA-POKÓJ NR 112	UPR. NR:	PODPIS
ARCHITEKTURA	mgr inż. arch. Weronika Dudak	5/B-690/ŁOIA/08	
WSPÓŁPRACA:	mgr inż. arch. Malwina Kroll		
	mgr inż. arch. Nina Olewińska		
SPRAWDZAJĄCY	mgr inż. arch. Agnieszka Pytel	9/R-328/ŁOIA/05	
DATA listopad 2014	BRANŻA: ARCHITEKTURA	PROJEKT WYKONAWCZY	SKALA: 1:50	NR RYS.: A27

Pokój nr 113

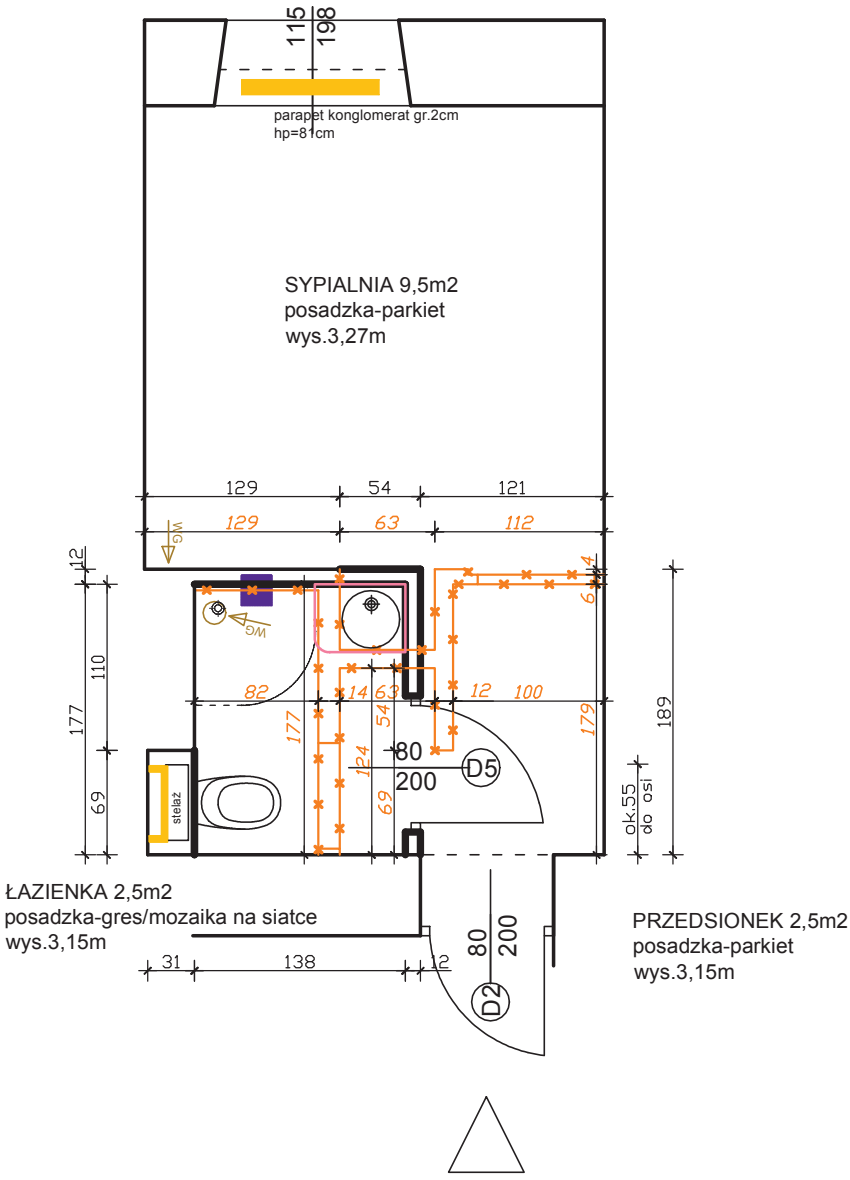


UWAGA:

1. Przed montażem ościeżnic oraz drzwi należy bezwzględnie zapoznać się z zestawieniem stolarki projektu wykonawczego (rys. A42).
2. Ze względu na ograniczenia przestrzenne pomieszczeń, w niektórych sytuacjach konieczne jest wkucie ościeżnic w istenijące ściany.
   WKUCIA NALEŻY WYKONAĆ OSIOWO!
   W przypadku wątpliwości należy skonsultować się z projektantem.
3. Wentylacja grawitacyjna bez zmian. W łazienkach zastosowano wentylatory do istniejących kanałów wentylacji grawitacyjnej.
4. W celu zapewnienia izolacyjności akustycznej drzwi, zastosowano systemowe progi zintegrowane z drzwiami i ościeżnicami tego samego producenta. Progi bezwzględnie muszą być zlicowane z poziomami posadzek w korytarzu ogólnym, przedsionkach i łazienkach.

JEDNOSTKA PROJEKTOWA:	ARCH-TECH Sp. z o.o. Pracownia Architektury IDEADOM ul.Krakowska 110, 94-214 Łódź		
ADRES OBIEKTU:	28-100 Busko-Zdrój, ul. 1-go Maja 10, dz. nr ew. 96, obręb 13		
INWESTOR:	"UZDROWISKO BUSKO-ZDRÓJ" SPÓŁKA AKCYJNA, 28-100 BUSKO-ZDRÓJ, UL. GEN. F. RZEWUSKIEGO 1		
TYTUŁ OPRACOWANIA:	PROJEKT REMONTU POKOI W SKRZYDLE ZACHODNIM SANATORIUM UZDROWISKOWEGO „MARCONI".		
TREŚĆ OPRACOWANIA:	RZUT I PIĘTRA-POKÓJ NR 113	UPR. NR:	PODPIS
ARCHITEKTURA	mgr inż. arch. Weronika Dudak	5/B-690/ŁOIA/08	
WSPÓŁPRACA:	mgr inż. arch. Malwina Kroll		
	mgr inż. arch. Nina Olewińska		
SPRAWDZAJĄCY	mgr inż. arch. Agnieszka Pytel	9/R-328/ŁOIA/05	
DATA listopad 2014	BRANŻA: ARCHITEKTURA	PROJEKT WYKONAWCZY	SKALA: 1:50	NR RYS.: A28

Pokój nr 114

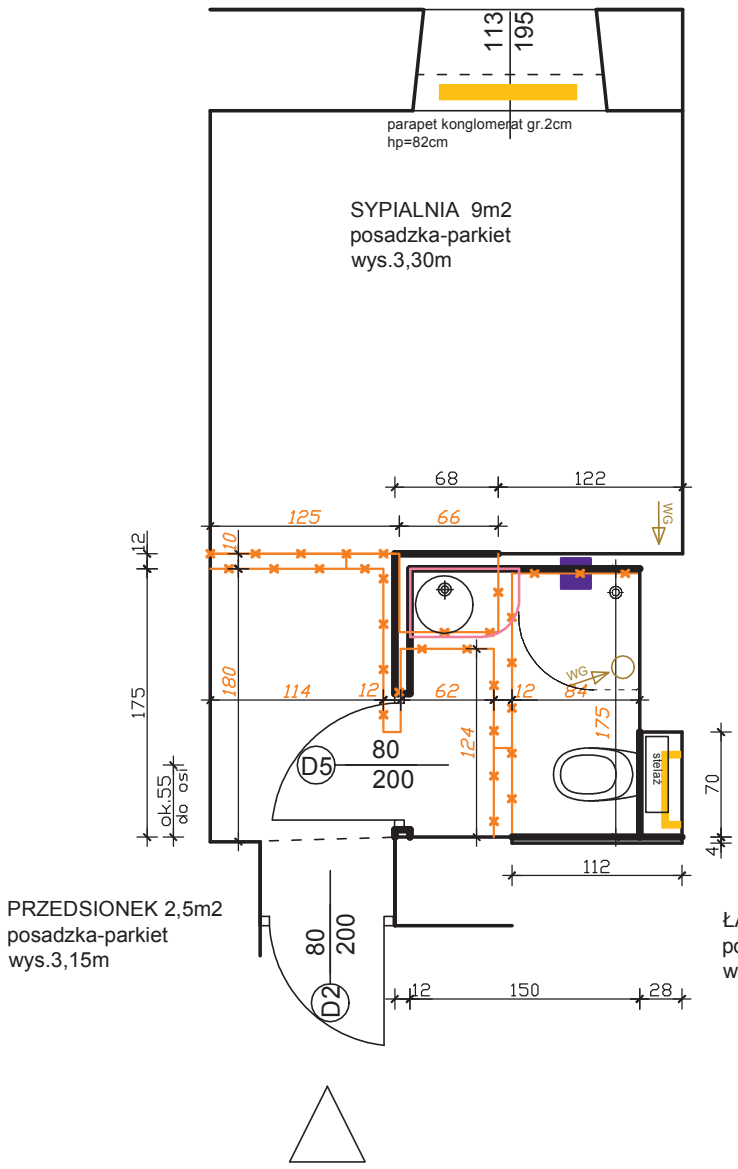


UWAGA:

1. Przed montażem ościeżnic oraz drzwi należy bezwzględnie zapoznać się z zestawieniem stolarki projektu wykonawczego (rys. A42).
2. Ze względu na ograniczenia przestrzenne pomieszczeń, w niektórych sytuacjach konieczne jest wkucie ościeżnic w istenijące ściany.
   WKUCIA NALEŻY WYKONAĆ OSIOWO!
   W przypadku wątpliwości należy skonsultować się z projektantem.
3. Wentylacja grawitacyjna bez zmian. W łazienkach zastosowano wentylatory do istniejących kanałów wentylacji grawitacyjnej.
4. W celu zapewnienia izolacyjności akustycznej drzwi, zastosowano systemowe progi zintegrowane z drzwiami i ościeżnicami tego samego producenta. Progi bezwzględnie muszą być zlicowane z poziomami posadzek w korytarzu ogólnym, przedsionkach i łazienkach.

JEDNOSTKA PROJEKTOWA:	ARCH-TECH Sp. z o.o. Pracownia Architektury IDEADOM ul.Krakowska 110, 94-214 Łódź		
ADRES OBIEKTU:	28-100 Busko-Zdrój, ul. 1-go Maja 10, dz. nr ew. 96, obręb 13		
INWESTOR:	"UZDROWISKO BUSKO-ZDRÓJ" SPÓŁKA AKCYJNA, 28-100 BUSKO-ZDRÓJ, UL. GEN. F. RZEWUSKIEGO 1		
TYTUŁ OPRACOWANIA:	PROJEKT REMONTU POKOI W SKRZYDLE ZACHODNIM SANATORIUM UZDROWISKOWEGO „MARCONI".		
TREŚĆ OPRACOWANIA:	RZUT I PIĘTRA-POKÓJ NR 114	UPR. NR:	PODPIS
ARCHITEKTURA	mgr inż. arch. Weronika Dudak	5/B-690/ŁOIA/08	
WSPÓŁPRACA:	mgr inż. arch. Malwina Kroll		
	mgr inż. arch. Nina Olewińska		
SPRAWDZAJĄCY	mgr inż. arch. Agnieszka Pytel	9/R-328/ŁOIA/05	
DATA listopad 2014	BRANŻA: ARCHITEKTURA	PROJEKT WYKONAWCZY	SKALA: 1:50	NR RYS.: A29

Pokój nr 115

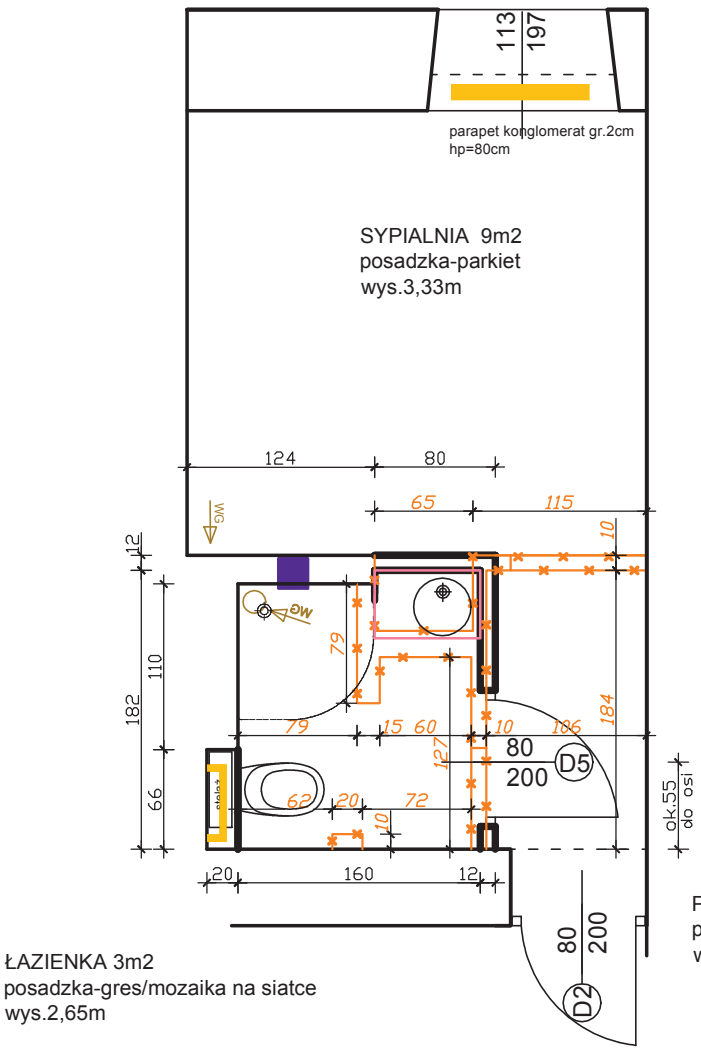


UWAGA:

1. Przed montażem ościeżnic oraz drzwi należy bezwzględnie zapoznać się z zestawieniem stolarki projektu wykonawczego (rys. A42).
2. Ze względu na ograniczenia przestrzenne pomieszczeń, w niektórych sytuacjach konieczne jest wkucie ościeżnic w istenijące ściany.
   WKUCIA NALEŻY WYKONAĆ OSIOWO!
   W przypadku wątpliwości należy skonsultować się z projektantem.
3. Wentylacja grawitacyjna bez zmian. W łazienkach zastosowano wentylatory do istniejących kanałów wentylacji grawitacyjnej.
4. W celu zapewnienia izolacyjności akustycznej drzwi, zastosowano systemowe progi zintegrowane z drzwiami i ościeżnicami tego samego producenta. Progi bezwzględnie muszą być zlicowane z poziomami posadzek w korytarzu ogólnym, przedsionkach i łazienkach.

JEDNOSTKA PROJEKTOWA:	ARCH-TECH Sp. z o.o. Pracownia Architektury IDEADOM ul.Krakowska 110, 94-214 Łódź		
ADRES OBIEKTU:	28-100 Busko-Zdrój, ul. 1-go Maja 10, dz. nr ew. 96, obręb 13		
INWESTOR:	"UZDROWISKO BUSKO-ZDRÓJ" SPÓŁKA AKCYJNA, 28-100 BUSKO-ZDRÓJ, UL. GEN. F. RZEWUSKIEGO 1		
TYTUŁ OPRACOWANIA:	PROJEKT REMONTU POKOI W SKRZYDLE ZACHODNIM SANATORIUM UZDROWISKOWEGO „MARCONI".		
TREŚĆ OPRACOWANIA:	RZUT I PIĘTRA-POKÓJ NR 115	UPR. NR:	PODPIS
ARCHITEKTURA	mgr inż. arch. Weronika Dudak	5/B-690/ŁOIA/08	
WSPÓŁPRACA:	mgr inż. arch. Malwina Kroll		
	mgr inż. arch. Nina Olewińska		
SPRAWDZAJĄCY	mgr inż. arch. Agnieszka Pytel	9/R-328/ŁOIA/05	
DATA listopad 2014	BRANŻA: ARCHITEKTURA	PROJEKT WYKONAWCZY	SKALA: 1:50 / NR RYS.: A30

Pokój nr 116

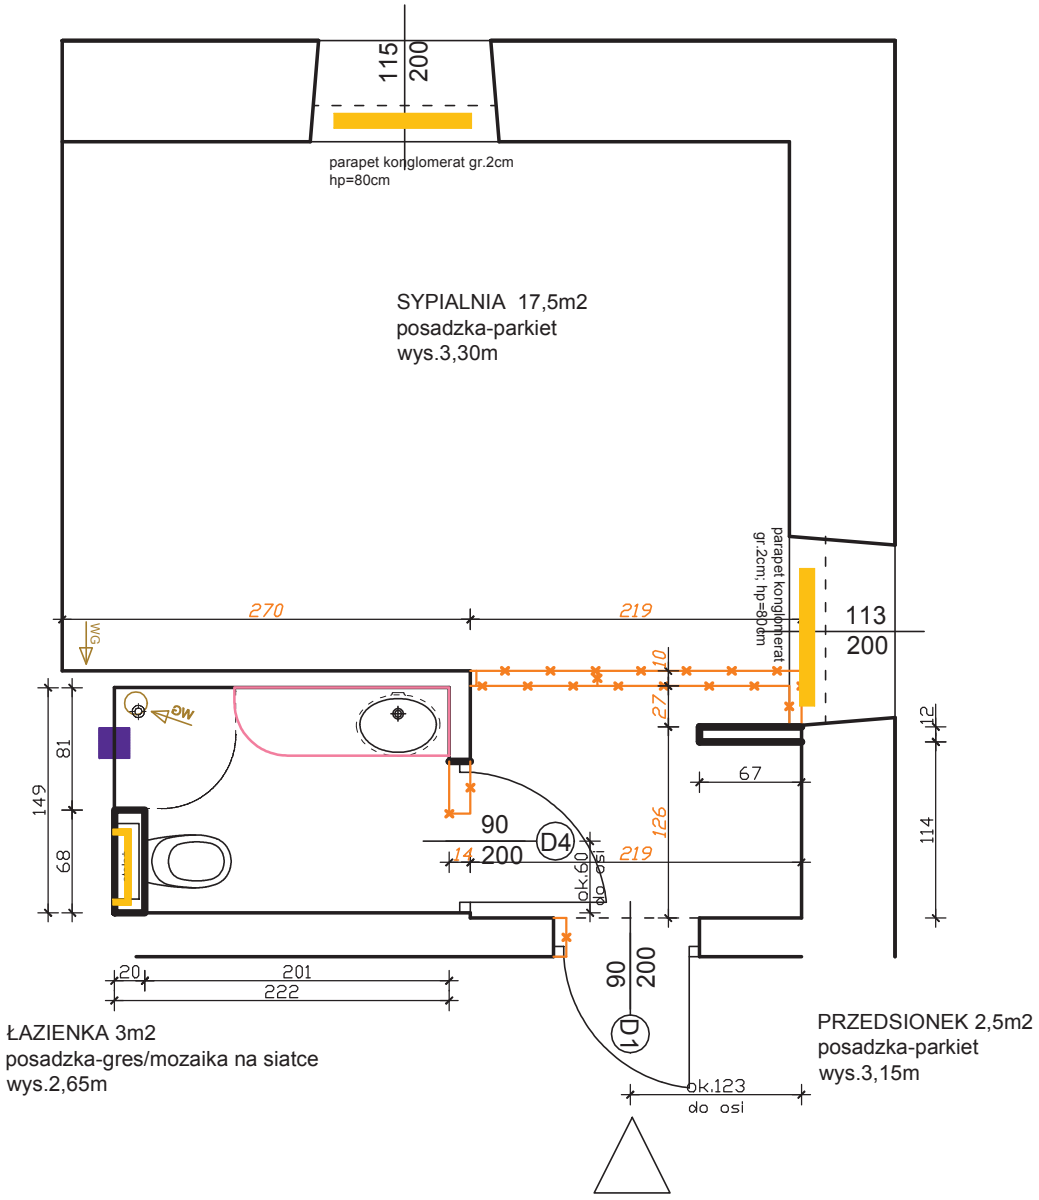


UWAGA:

1. Przed montażem ościeżnic oraz drzwi należy bezwzględnie zapoznać się z zestawieniem stolarki projektu wykonawczego (rys. A42).
2. Ze względu na ograniczenia przestrzenne pomieszczeń, w niektórych sytuacjach konieczne jest wkucie ościeżnic w istenijące ściany.
   WKUCIA NALEŻY WYKONAĆ OSIOWO!
   W przypadku wątpliwości należy skonsultować się z projektantem.
3. Wentylacja grawitacyjna bez zmian. W łazienkach zastosowano wentylatory do istniejących kanałów wentylacji grawitacyjnej.
4. W celu zapewnienia izolacyjności akustycznej drzwi, zastosowano systemowe progi zintegrowane z drzwiami i ościeżnicami tego samego producenta. Progi bezwzględnie muszą być zlicowane z poziomami posadzek w korytarzu ogólnym, przedsionkach i łazienkach.

JEDNOSTKA PROJEKTOWA:	ARCH-TECH Sp. z o.o. Pracownia Architektury IDEADOM ul.Krakowska 110, 94-214 Łódź		
ADRES OBIEKTU:	28-100 Busko-Zdrój, ul. 1-go Maja 10, dz. nr ew. 96, obręb 13		
INWESTOR:	"UZDROWISKO BUSKO-ZDRÓJ" SPÓŁKA AKCYJNA, 28-100 BUSKO-ZDRÓJ, UL. GEN. F. RZEWUSKIEGO 1		
TYTUŁ OPRACOWANIA:	PROJEKT REMONTU POKOI W SKRZYDLE ZACHODNIM SANATORIUM UZDROWISKOWEGO „MARCONI".		
TREŚĆ OPRACOWANIA:	RZUT I PIĘTRA-POKÓJ NR 116	UPR. NR:	PODPIS
ARCHITEKTURA	mgr inż. arch. Weronika Dudak	5/B-690/ŁOIA/08	
WSPÓŁPRACA:	mgr inż. arch. Malwina Kroll		
	mgr inż. arch. Nina Olewińska		
SPRAWDZAJĄCY	mgr inż. arch. Agnieszka Pytel	9/R-328/ŁOIA/05	
DATA listopad 2014	BRANŻA: ARCHITEKTURA	PROJEKT WYKONAWCZY	SKALA: 1:50	NR RYS.: A31

Pokój nr 117

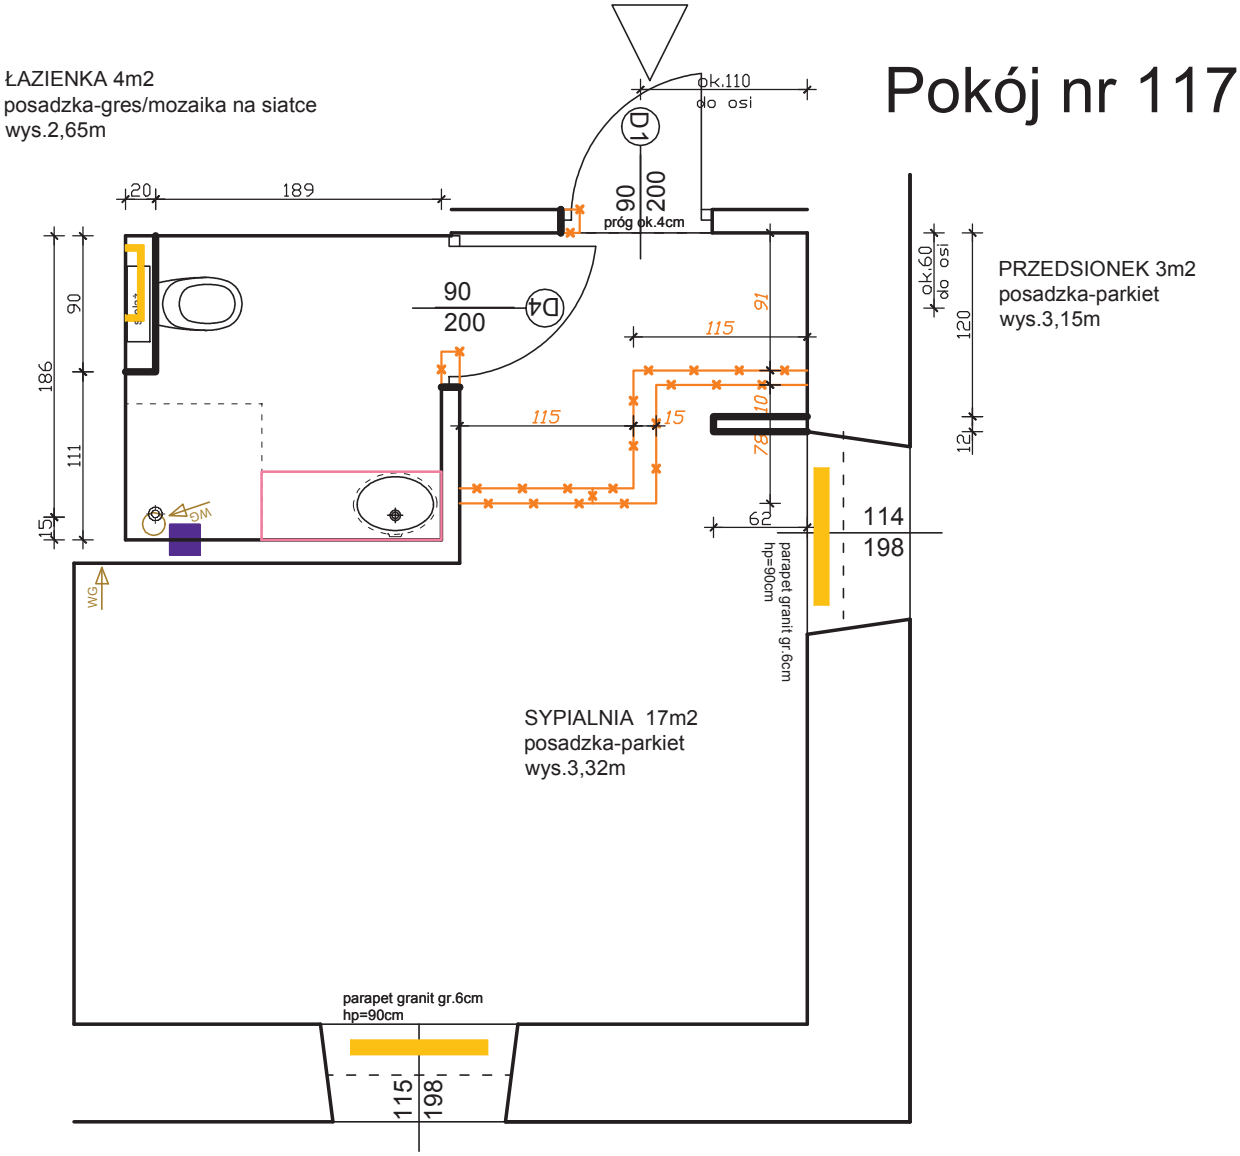

UWAGA:


1. Przed montażem ościeżnic oraz drzwi należy bezwzględnie zapoznać się z zestawieniem stolarki projektu wykonawczego (rys. A42).
2. Ze względu na ograniczenia przestrzenne pomieszczeń, w niektórych sytuacjach konieczne jest wkucie ościeżnic w istenijące ściany.
   WKUCIA NALEŻY WYKONAĆ OSIOWO!
   W przypadku wątpliwości należy skonsultować się z projektantem.
3. Wentylacja grawitacyjna bez zmian. W łazienkach zastosowano wentylatory do istniejących kanałów wentylacji grawitacyjnej.
4. W celu zapewnienia izolacyjności akustycznej drzwi, zastosowano systemowe progi zintegrowane z drzwiami i ościeżnicami tego samego producenta. Progi bezwzględnie muszą być zlicowane z poziomami posadzek w korytarzu ogólnym, przedsionkach i łazienkach.

JEDNOSTKA PROJEKTOWA:	ARCH-TECH Sp. z o.o. Pracownia Architektury IDEADOM ul.Krakowska 110, 94-214 Łódź		
ADRES OBIEKTU:	28-100 Busko-Zdrój, ul. 1-go Maja 10, dz. nr ew. 96, obręb 13		
INWESTOR:	"UZDROWISKO BUSKO-ZDRÓJ" SPÓŁKA AKCYJNA, 28-100 BUSKO-ZDRÓJ, UL. GEN. F. RZEWUSKIEGO 1		
TYTUŁ OPRACOWANIA:	PROJEKT REMONTU POKOI W SKRZYDLE ZACHODNIM SANATORIUM UZDROWISKOWEGO „MARCONI".		
TREŚĆ OPRACOWANIA:	RZUT I PIĘTRA-POKÓJ NR 117	UPR. NR:	PODPIS
ARCHITEKTURA	mgr inż. arch. Weronika Dudak	5/B-690/ŁOIA/08	
WSPÓŁPRACA:	mgr inż. arch. Malwina Kroll		
	mgr inż. arch. Nina Olewińska		
SPRAWDZAJĄCY	mgr inż. arch. Agnieszka Pytel	9/R-328/ŁOIA/05	
DATA listopad 2014	BRANŻA: ARCHITEKTURA	PROJEKT WYKONAWCZY	SKALA: 1:50	NR RYS.: A32

Pokój nr 118

ŁAZIENKA 3m2
posadzka-gres/mozaika na siatce
wys.2,65m

PRZEDSIONEK 2m2
posadzka-parkiet
wys.3,15m

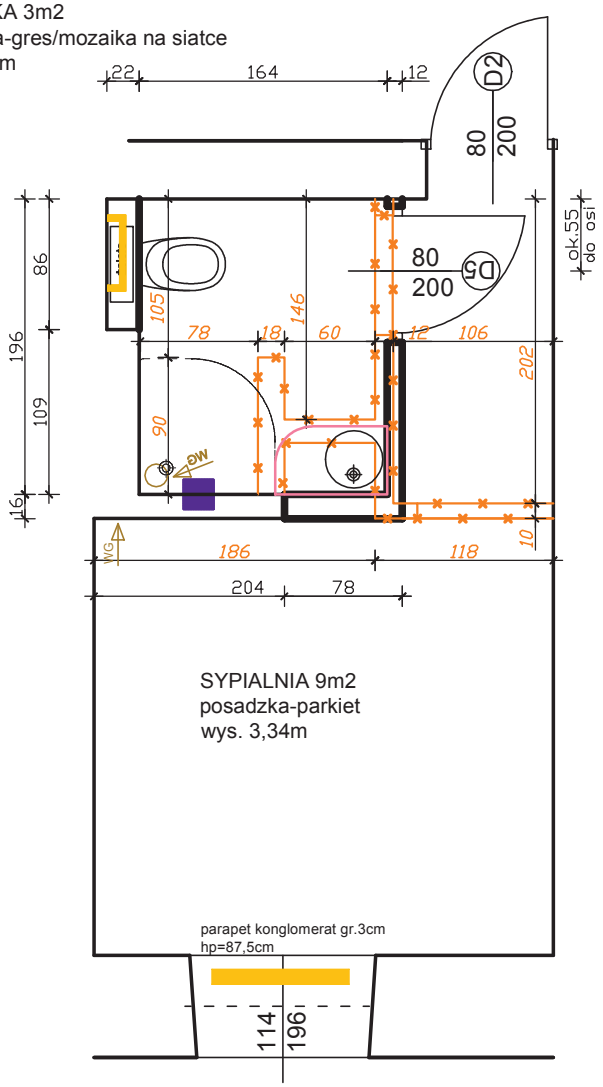

SYPIALNIA 9m2
posadzka-parkiet
wys. 3,34m


parapet konglomerat gr.3cm
hp=87,5cm

UWAGA:

1. Przed montażem ościeżnic oraz drzwi należy bezwzględnie zapoznać się z zestawieniem stolarki projektu wykonawczego (rys. A42).
2. Ze względu na ograniczenia przestrzenne pomieszczeń, w niektórych sytuacjach konieczne jest wkucie ościeżnic w istenijące ściany.
   WKUCIA NALEŻY WYKONAĆ OSIOWO!
   W przypadku wątpliwości należy skonsultować się z projektantem.
3. Wentylacja grawitacyjna bez zmian. W łazienkach zastosowano wentylatory do istniejących kanałów wentylacji grawitacyjnej.
4. W celu zapewnienia izolacyjności akustycznej drzwi, zastosowano systemowe progi zintegrowane z drzwiami i ościeżnicami tego samego producenta. Progi bezwzględnie muszą być zlicowane z poziomami posadzek w korytarzu ogólnym, przedsionkach i łazienkach.

JEDNOSTKA PROJEKTOWA:	ARCH-TECH Sp. z o.o. Pracownia Architektury IDEADOM ul.Krakowska 110, 94-214 Łódź		
ADRES OBIEKTU:	28-100 Busko-Zdrój, ul. 1-go Maja 10, dz. nr ew. 96, obręb 13		
INWESTOR:	"UZDROWISKO BUSKO-ZDRÓJ" SPÓŁKA AKCYJNA, 28-100 BUSKO-ZDRÓJ, UL. GEN. F. RZEWUSKIEGO 1		
TYTUŁ OPRACOWANIA:	PROJEKT REMONTU POKOI W SKRZYDLE ZACHODNIM SANATORIUM UZDROWISKOWEGO „MARCONI".		
TREŚĆ OPRACOWANIA:	RZUT I PIĘTRA-POKÓJ NR 118	UPR. NR:	PODPIS
ARCHITEKTURA	mgr inż. arch. Weronika Dudak	5/B-690/ŁOIA/08	
WSPÓŁPRACA:	mgr inż. arch. Malwina Kroll		
	mgr inż. arch. Nina Olewińska		
SPRAWDZAJĄCY	mgr inż. arch. Agnieszka Pytel	9/R-328/ŁOIA/05	
DATA listopad 2014	BRANŻA: ARCHITEKTURA	PROJEKT WYKONAWCZY	SKALA: 1:50 / NR RYS.: A33

Pokój nr 119

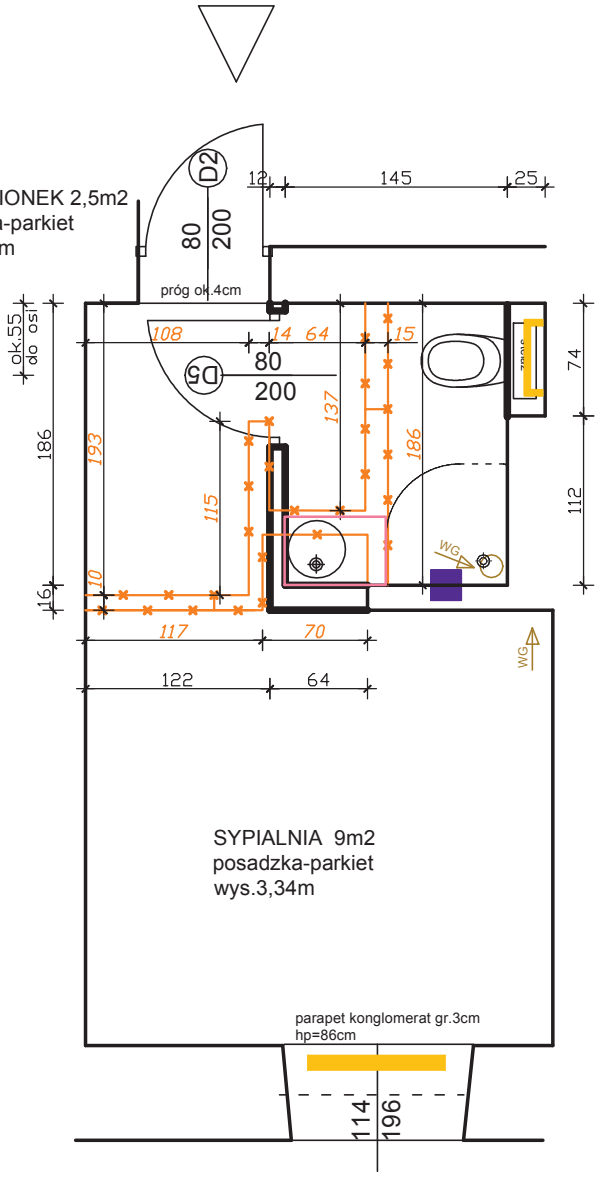


UWAGA:

1. Przed montażem ościeżnic oraz drzwi należy bezwzględnie zapoznać się z zestawieniem stolarki projektu wykonawczego (rys. A42).
2. Ze względu na ograniczenia przestrzenne pomieszczeń, w niektórych sytuacjach konieczne jest wkucie ościeżnic w istenijące ściany.
   WKUCIA NALEŻY WYKONAĆ OSIOWO!
   W przypadku wątpliwości należy skonsultować się z projektantem.
3. Wentylacja grawitacyjna bez zmian. W łazienkach zastosowano wentylatory do istniejących kanałów wentylacji grawitacyjnej.
4. W celu zapewnienia izolacyjności akustycznej drzwi, zastosowano systemowe progi zintegrowane z drzwiami i ościeżnicami tego samego producenta. Progi bezwzględnie muszą być zlicowane z poziomami posadzek w korytarzu ogólnym, przedsionkach i łazienkach.

JEDNOSTKA PROJEKTOWA:	ARCH-TECH Sp. z o.o. Pracownia Architektury IDEADOM ul.Krakowska 110, 94-214 Łódź		
ADRES OBIEKTU:	28-100 Busko-Zdrój, ul. 1-go Maja 10, dz. nr ew. 96, obręb 13		
INWESTOR:	"UZDROWISKO BUSKO-ZDRÓJ" SPÓŁKA AKCYJNA, 28-100 BUSKO-ZDRÓJ, UL. GEN. F. RZEWUSKIEGO 1		
TYTUŁ OPRACOWANIA:	PROJEKT REMONTU POKOI W SKRZYDLE ZACHODNIM SANATORIUM UZDROWISKOWEGO „MARCONI".		
TREŚĆ OPRACOWANIA:	RZUT I PIĘTRA-POKÓJ NR 119	UPR. NR:	PODPIS
ARCHITEKTURA	mgr inż. arch. Weronika Dudak	5/B-690/ŁOIA/08	
WSPÓŁPRACA:	mgr inż. arch. Malwina Kroll		
	mgr inż. arch. Nina Olewińska		
SPRAWDZAJĄCY	mgr inż. arch. Agnieszka Pytel	9/R-328/ŁOIA/05	
DATA listopad 2014	BRANŻA: ARCHITEKTURA	PROJEKT WYKONAWCZY	SKALA: 1:50	NR RYS.: A34

Pokój nr 120

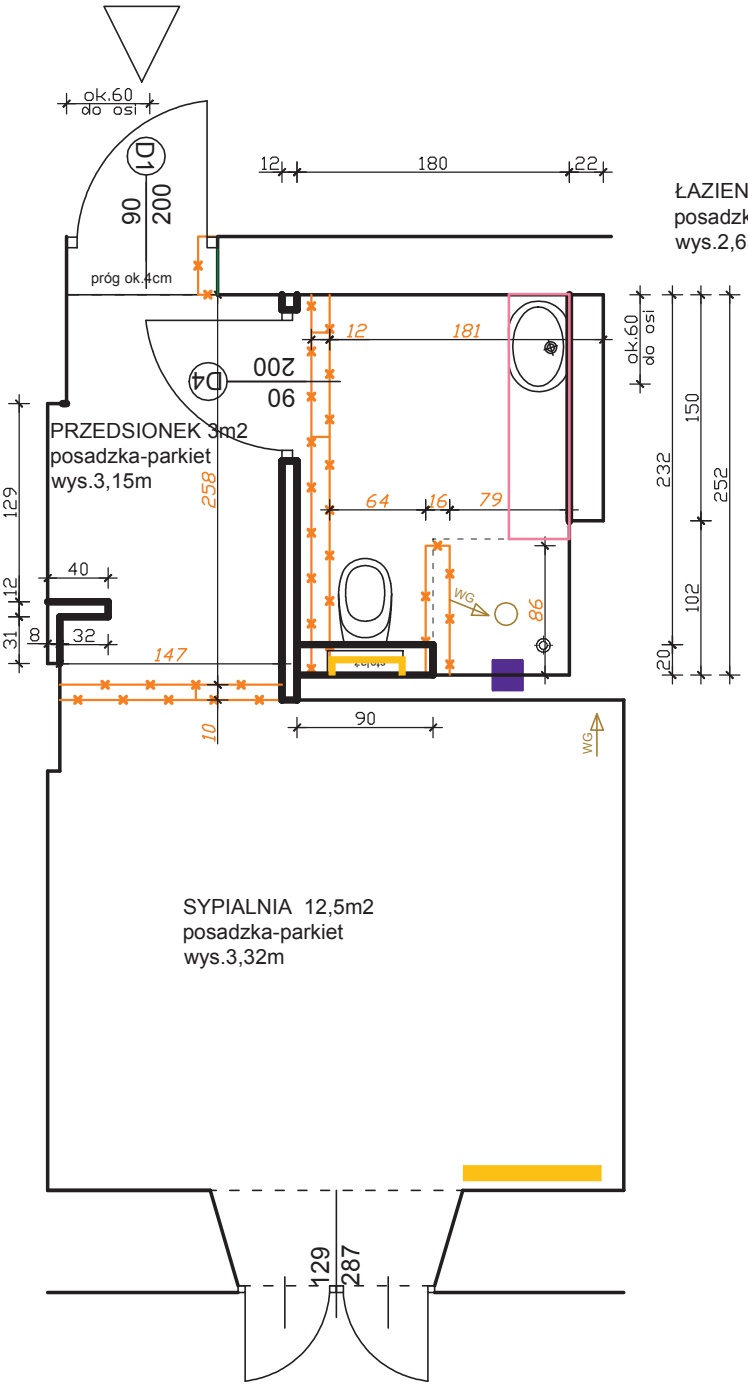

UWAGA:


1. Przed montażem ościeżnic oraz drzwi należy bezwzględnie zapoznać się z zestawieniem stolarki projektu wykonawczego (rys. A42).
2. Ze względu na ograniczenia przestrzenne pomieszczeń, w niektórych sytuacjach konieczne jest wkucie ościeżnic w istenijące ściany.
   WKUCIA NALEŻY WYKONAĆ OSIOWO!
   W przypadku wątpliwości należy skonsultować się z projektantem.
3. Wentylacja grawitacyjna bez zmian. W łazienkach zastosowano wentylatory do istniejących kanałów wentylacji grawitacyjnej.
4. W celu zapewnienia izolacyjności akustycznej drzwi, zastosowano systemowe progi zintegrowane z drzwiami i ościeżnicami tego samego producenta. Progi bezwzględnie muszą być zlicowane z poziomami posadzek w korytarzu ogólnym, przedsionkach i łazienkach.

JEDNOSTKA PROJEKTOWA:	ARCH-TECH Sp. z o.o. Pracownia Architektury IDEADOM ul.Krakowska 110, 94-214 Łódź		
ADRES OBIEKTU:	28-100 Busko-Zdrój, ul. 1-go Maja 10, dz. nr ew. 96, obręb 13		
INWESTOR:	"UZDROWISKO BUSKO-ZDRÓJ" SPÓŁKA AKCYJNA, 28-100 BUSKO-ZDRÓJ, UL. GEN. F. RZEWUSKIEGO 1		
TYTUŁ OPRACOWANIA:	PROJEKT REMONTU POKOI W SKRZYDLE ZACHODNIM SANATORIUM UZDROWISKOWEGO „MARCONI".		
TREŚĆ OPRACOWANIA:	RZUT I PIĘTRA-POKÓJ NR 120	UPR. NR:	PODPIS
ARCHITEKTURA	mgr inż. arch. Weronika Dudak	5/B-690/ŁOIA/08	
WSPÓŁPRACA:	mgr inż. arch. Malwina Kroll		
	mgr inż. arch. Nina Olewińska		
SPRAWDZAJĄCY	mgr inż. arch. Agnieszka Pytel	9/R-328/ŁOIA/05	
DATA listopad 2014	BRANŻA: ARCHITEKTURA	PROJEKT WYKONAWCZY	SKALA: 1:50	NR RYS.: A35

Pokój nr 121

ŁAZIENKA 2,5m2
posadzka-gres/mozaika na siatce
wys.2,65m

PRZEDSIONEK 2,5m2
posadzka-parkiet
wys.3,15m

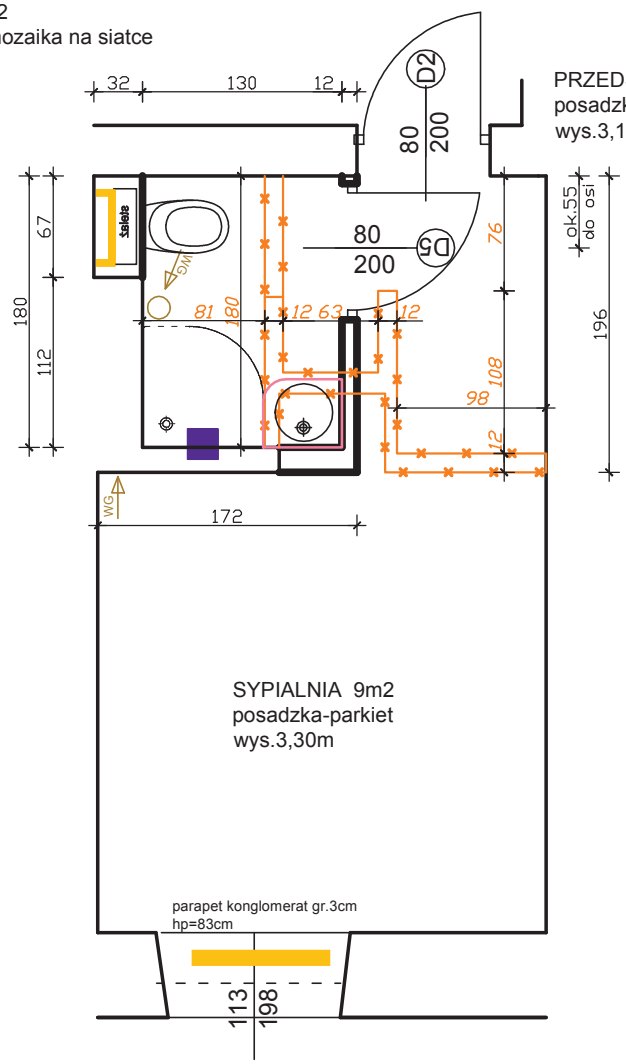


UWAGA:

1. Przed montażem ościeżnic oraz drzwi należy bezwzględnie zapoznać się z zestawieniem stolarki projektu wykonawczego (rys. A42).
2. Ze względu na ograniczenia przestrzenne pomieszczeń, w niektórych sytuacjach konieczne jest wkucie ościeżnic w istenijące ściany.
   WKUCIA NALEŻY WYKONAĆ OSIOWO!
   W przypadku wątpliwości należy skonsultować się z projektantem.
3. Wentylacja grawitacyjna bez zmian. W łazienkach zastosowano wentylatory do istniejących kanałów wentylacji grawitacyjnej.
4. W celu zapewnienia izolacyjności akustycznej drzwi, zastosowano systemowe progi zintegrowane z drzwiami i ościeżnicami tego samego producenta. Progi bezwzględnie muszą być zlicowane z poziomami posadzek w korytarzu ogólnym, przedsionkach i łazienkach.

JEDNOSTKA PROJEKTOWA:	ARCH-TECH Sp. z o.o. Pracownia Architektury IDEADOM ul.Krakowska 110, 94-214 Łódź		
ADRES OBIEKTU:	28-100 Busko-Zdrój, ul. 1-go Maja 10, dz. nr ew. 96, obręb 13		
INWESTOR:	"UZDROWISKO BUSKO-ZDRÓJ" SPÓŁKA AKCYJNA, 28-100 BUSKO-ZDRÓJ, UL. GEN. F. RZEWUSKIEGO 1		
TYTUŁ OPRACOWANIA:	PROJEKT REMONTU POKOI W SKRZYDLE ZACHODNIM SANATORIUM UZDROWISKOWEGO „MARCONI".		
TREŚĆ OPRACOWANIA:	RZUT I PIĘTRA-POKÓJ NR 121	UPR. NR:	PODPIS
ARCHITEKTURA	mgr inż. arch. Weronika Dudak	5/B-690/ŁOIA/08	
WSPÓŁPRACA:	mgr inż. arch. Malwina Kroll		
	mgr inż. arch. Nina Olewińska		
SPRAWDZAJĄCY	mgr inż. arch. Agnieszka Pytel	9/R-328/ŁOIA/05	
DATA listopad 2014	BRANŻA: ARCHITEKTURA	PROJEKT WYKONAWCZY	SKALA: 1:50	NR RYS.: A36

Pokój nr 122

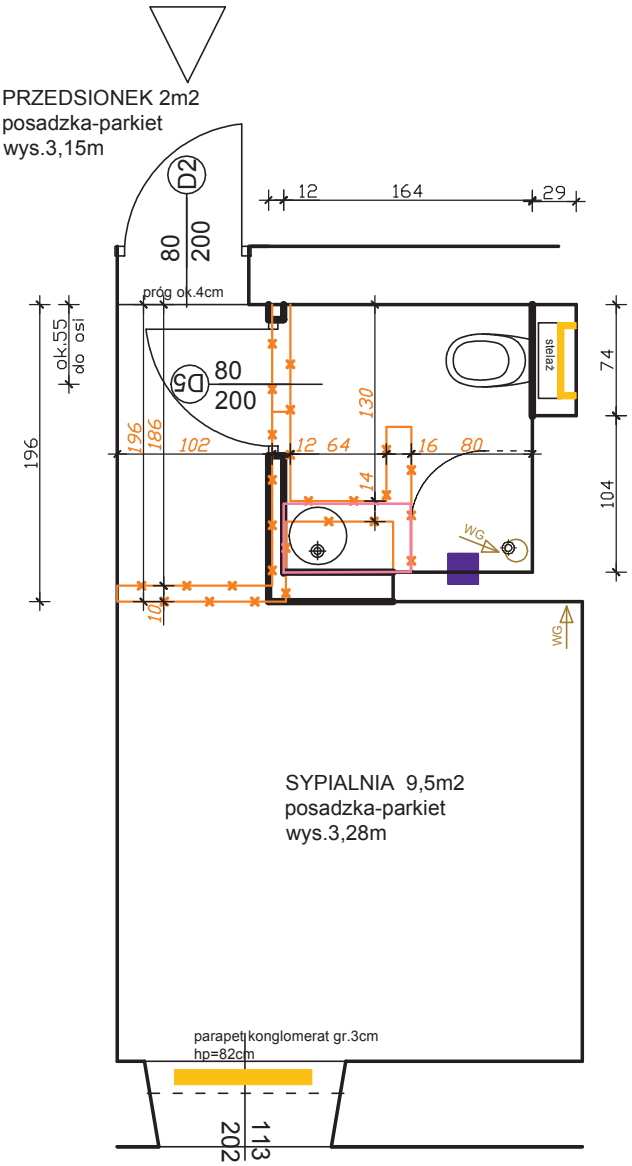


ŁAZIENKA 3m2
posadzka-gres/mozaika na siatce
wys.2,65m

UWAGA:

1. Przed montażem ościeżnic oraz drzwi należy bezwzględnie zapoznać się z zestawieniem stolarki projektu wykonawczego (rys. A42).
2. Ze względu na ograniczenia przestrzenne pomieszczeń, w niektórych sytuacjach konieczne jest wkucie ościeżnic w istenijące ściany.
WKUCIA NALEŻY WYKONAĆ OSIOWO!
W przypadku wątpliwości należy skonsultować się z projektantem.
3. Wentylacja grawitacyjna bez zmian. W łazienkach zastosowano wentylatory do istniejących kanałów wentylacji grawitacyjnej.
4. W celu zapewnienia izolacyjności akustycznej drzwi, zastosowano systemowe progi zintegrowane z drzwiami i ościeżnicami tego samego producenta. Progi bezwzględnie muszą być zlicowane z poziomami posadzek w korytarzu ogólnym, przedsionkach i łazienkach.

JEDNOSTKA PROJEKTOWA:	ARCH-TECH Sp. z o.o. Pracownia Architektury IDEADOM ul.Krakowska 110, 94-214 Łódź		
ADRES OBIEKTU:	28-100 Busko-Zdrój, ul. 1-go Maja 10, dz. nr ew. 96, obręb 13		
INWESTOR:	"UZDROWISKO BUSKO-ZDRÓJ" SPÓŁKA AKCYJNA, 28-100 BUSKO-ZDRÓJ, UL. GEN. F. RZEWUSKIEGO 1		
TYTUŁ OPRACOWANIA:	PROJEKT REMONTU POKOI W SKRZYDLE ZACHODNIM SANATORIUM UZDROWISKOWEGO „MARCONI".		
TREŚĆ OPRACOWANIA:	RZUT I PIĘTRA-POKÓJ NR 122	UPR. NR:	PODPIS
ARCHITEKTURA	mgr inż. arch. Weronika Dudak	5/B-690/ŁOIA/08	
WSPÓŁPRACA:	mgr inż. arch. Malwina Kroll		
	mgr inż. arch. Nina Olewińska		
SPRAWDZAJĄCY	mgr inż. arch. Agnieszka Pytel	9/R-328/ŁOIA/05	
DATA listopad 2014	BRANŻA: ARCHITEKTURA	PROJEKT WYKONAWCZY	SKALA: 1:50	NR RYS.: A37

Pokój nr 123

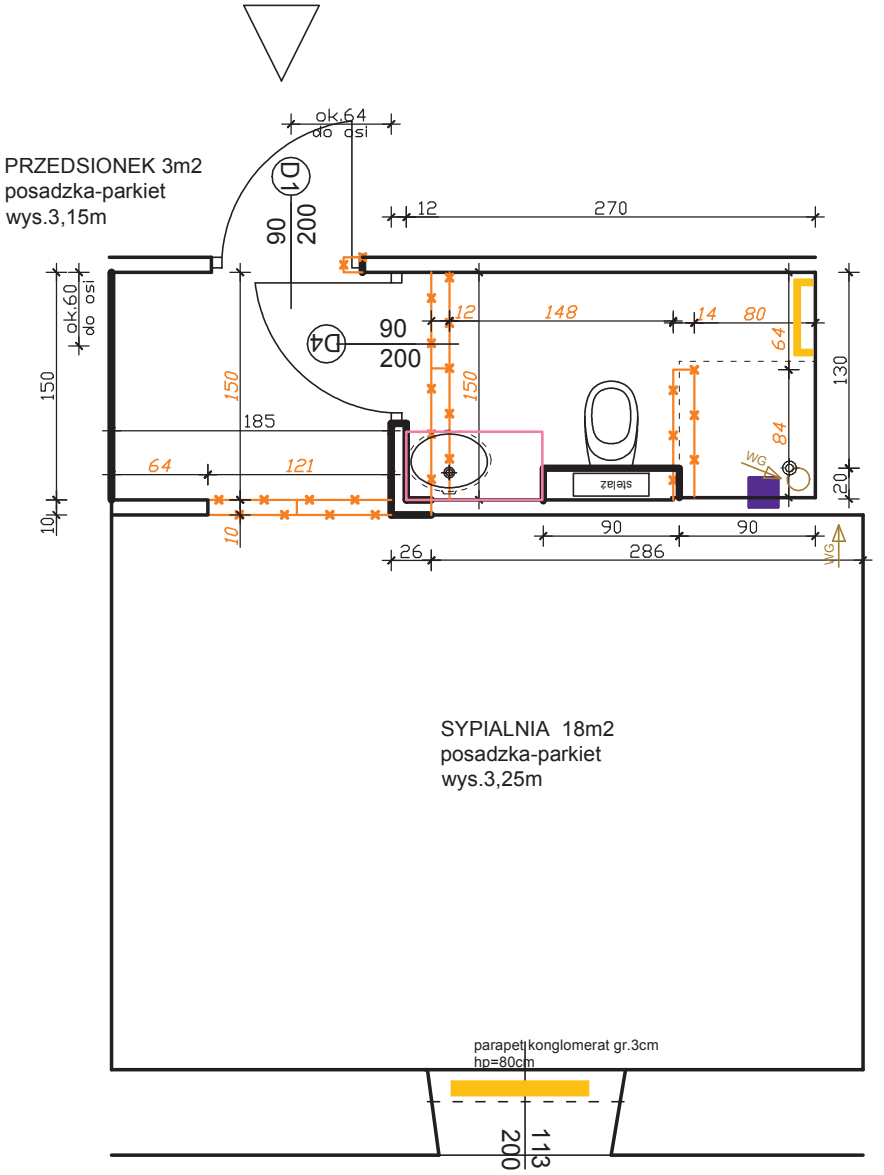


UWAGA:

1. Przed montażem ościeżnic oraz drzwi należy bezwzględnie zapoznać się z zestawieniem stolarki projektu wykonawczego (rys. A42).
2. Ze względu na ograniczenia przestrzenne pomieszczeń, w niektórych sytuacjach konieczne jest wkucie ościeżnic w istenijące ściany.
   WKUCIA NALEŻY WYKONAĆ OSIOWO!
   W przypadku wątpliwości należy skonsultować się z projektantem.
3. Wentylacja grawitacyjna bez zmian. W łazienkach zastosowano wentylatory do istniejących kanałów wentylacji grawitacyjnej.
4. W celu zapewnienia izolacyjności akustycznej drzwi, zastosowano systemowe progi zintegrowane z drzwiami i ościeżnicami tego samego producenta. Progi bezwzględnie muszą być zlicowane z poziomami posadzek w korytarzu ogólnym, przedsionkach i łazienkach.

JEDNOSTKA PROJEKTOWA:	ARCH-TECH Sp. z o.o. Pracownia Architektury IDEADOM ul.Krakowska 110, 94-214 Łódź		
ADRES OBIEKTU:	28-100 Busko-Zdrój, ul. 1-go Maja 10, dz. nr ew. 96, obręb 13		
INWESTOR:	"UZDROWISKO BUSKO-ZDRÓJ" SPÓŁKA AKCYJNA, 28-100 BUSKO-ZDRÓJ, UL. GEN. F. RZEWUSKIEGO 1		
TYTUŁ OPRACOWANIA:	PROJEKT REMONTU POKOI W SKRZYDLE ZACHODNIM SANATORIUM UZDROWISKOWEGO „MARCONI".		
TREŚĆ OPRACOWANIA:	RZUT I PIĘTRA-POKÓJ NR 123	UPR. NR:	PODPIS
ARCHITEKTURA	mgr inż. arch. Weronika Dudak	5/B-690/ŁOIA/08	
WSPÓŁPRACA:	mgr inż. arch. Malwina Kroll		
	mgr inż. arch. Nina Olewińska		
SPRAWDZAJĄCY	mgr inż. arch. Agnieszka Pytel	9/R-328/ŁOIA/05	
DATA listopad 2014	BRANŻA: ARCHITEKTURA	PROJEKT WYKONAWCZY	SKALA: 1:50	NR RYS.: A38

Pokój nr 124

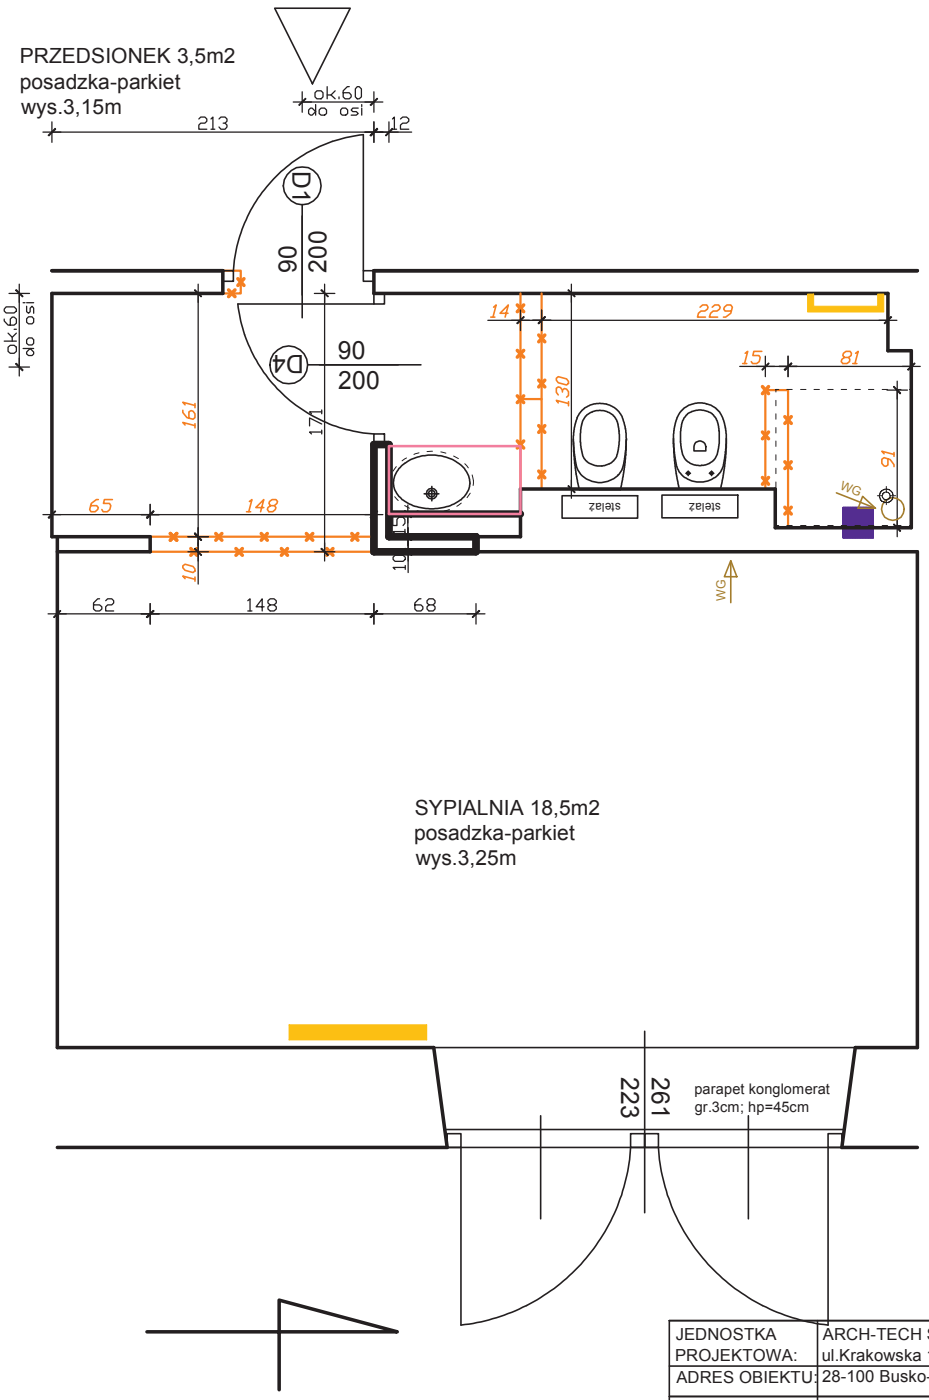

UWAGA:

1. Przed montażem ościeżnic oraz drzwi należy bezwzględnie zapoznać się z zestawieniem stolarki projektu wykonawczego (rys. A42).
2. Ze względu na ograniczenia przestrzenne pomieszczeń, w niektórych sytuacjach konieczne jest wkucie ościeżnic w istenijące ściany.
WKUCIA NALEŻY WYKONAĆ OSIOWO!
W przypadku wątpliwości należy skonsultować się z projektantem.
3. Wentylacja grawitacyjna bez zmian. W łazienkach zastosowano wentylatory do istniejących kanałów wentylacji grawitacyjnej.
4. W celu zapewnienia izolacyjności akustycznej drzwi, zastosowano systemowe progi zintegrowane z drzwiami i ościeżnicami tego samego producenta. Progi bezwzględnie muszą być zlicowane z poziomami posadzek w korytarzu ogólnym, przedsionkach i łazienkach.

5. W przypadku kolizji z kominem należy odsunąć minimalnie stelaże podtynkowe od ściany na minimalną odległość tak aby częściowo wkuć w ścianę.

JEDNOSTKA PROJEKTOWA:	ARCH-TECH Sp. z o.o. Pracownia Architektury IDEADOM ul.Krakowska 110, 94-214 Łódź		
ADRES OBIEKTU:	28-100 Busko-Zdrój, ul. 1-go Maja 10, dz. nr ew. 96, obręb 13		
INWESTOR:	"UZDROWISKO BUSKO-ZDRÓJ" SPÓŁKA AKCYJNA, 28-100 BUSKO-ZDRÓJ, UL. GEN. F. RZEWUSKIEGO 1		
TYTUŁ OPRACOWANIA:	PROJEKT REMONTU POKOI W SKRZYDLE ZACHODNIM SANATORIUM UZDROWISKOWEGO „MARCONI".		
TREŚĆ OPRACOWANIA:	RZUT I PIĘTRA-POKÓJ NR 124	UPR. NR:	PODPIS
ARCHITEKTURA	mgr inż. arch. Weronika Dudak	5/B-690/ŁOIA/08	
WSPÓŁPRACA:	mgr inż. arch. Malwina Kroll		
	mgr inż. arch. Nina Olewińska		
SPRAWDZAJĄCY	mgr inż. arch. Agnieszka Pytel	9/R-328/ŁOIA/05	
DATA listopad 2014	BRANŻA: ARCHITEKTURA	PROJEKT WYKONAWCZY	SKALA: 1:50 / NR RYS.: A39