OZNACZENIA SCHEMAT ELEKTRYKI

oprawa wpuszczana w sufit obniżony g-k w przedsionkach

oprawa zwis

mała oprawa IP44 wpuszcza w sufit obniżony g-k w łazienkach

kinkiet nad umywalkami powyżej dekoru wokół lustra, w pokojach przy toaletkach kinkiet ruchomy z boku lustra od strony łóżka na wys. ok. 120cm od posadzki - należy uzgodnić z projektantem

led na gzymsie ściennym

lampka sygnalizująca włączenie przyzywu

oprawa LED IP65 pod prysznicem z czujnikiem ruchu

K klimatyzator

rozeta duża Ø62cm (R77)

rozeta mała Ø48,5cm (R09)

C gniazdo podwójne, w łazience gniazda IP44

RTV gniazdo RTV (oś tv na wys. ok. 90-120cm od posadzki)

TEL gniazdo telefon

W łazienkach gniazda przy umywalce szczelne na wys. ok. 130 od posadzki oraz gniazdo do podłączenia grzejnika

W pomieszczeniach gniazda nad cokołem ok. 30cm od posadzki
w strefie łóżek 50-120cm od posadzki

włącznik podwójny

włącznik pojedyńczy

włącznik schodowy

włącznik przyzyw, w łazienkach włącznik pociągowy

kasowanie przyzywu

czytnik kart

wentylator łazienkowy załączany oświetleniem

Czujka dymu w przestrzeni międzysufitowej ze wskaźnikiem zadziałania


Czujka dymu

UWAGI:

1. Odległość włączników, gniazd oraz punktów przyzywowych od ramy drzwi należy zweryfikować przed wykonaniem (uwzględaniając szerokość ozdobnej opaski drzwi).
2. W łazienkach gniazda przy umywalce szczelne na wys. ok. 130 od posadzki oraz gniazdo do podłączenia grzejnika
3. W pomieszczeniach gniazda nad cokołem ok. 20cm od posadzki (tuż powyżej ozdobnej listwy podłogowej) w strefie łóżek 50-120cm od posadzki.
4. Instalację do czytników kart otwierających drzwi należy wykonać w osobnym opracowaniu, podczas remntu korytarzy ogólnodostępnych. Niniejszy projekt przedstawia TYLKO przykładową lokalizację czytników.
Przed wykonaniem należy bezwzględnie skonsultować się z zamawiającym. Zaleca się równnież weryfikację rozmieszczenia czytników po wyborze konkretnego modelu i ustalniu u producenta jego wymiarów.
5. Oprawy oświetleniowe, czujki należy rozmieszczać symetrycznie w osiach sufitu.
6. Lampkę sygnalizującą włączenie przyzywu należy lokalizować powyżej korony drzwi (od strony korytarza ogólnego).
7. Instalację SSP należy wykonać według projektu firmy Team s.c. Niniejsze opracowanie pokazuje jedynie lokalizację widocznych elementów instalacji SSP.
Instalacje przeciwpożarowe nie są częścią niniejszego opracowania.
8. Wszystkie kable elektryczne prowadzić w bruzdach ściennych, sufitowych a następnie ukryć pod tynkiem.
9. W salonach i sypialniach żyrandol (żyrandole), kinkiet i oświetlenie LED zapalane osobnymi włącznikami.
10. W łazience kinkiet oraz lampa wpuszczana zapalane osobnymi włącznikami.
11. Kinkiety mocowane na krawędzi toaletki/sekretarzyka od strony łóżka.

JEDNOSTKA PROJEKTOWA:	ARCH-TECH Sp. z o.o. Pracownia Architektury IDEADOM ul.Krakowska 110, 94-214 Łódź			
ADRES OBIEKTU:	28-100 Busko-Zdrój, ul. 1-go Maja 10, dz. nr ew. 96, obręb 13			
INWESTOR:	"UZDROWISKO BUSKO-ZDRÓJ" SPÓŁKA AKCYJNA, 28-100 BUSKO-ZDRÓJ, UL. GEN. F. RZEWUSKIEGO 1			
TYTUŁ OPRACOWANIA:	PROJEKT REMONTU POKOI W SKRZYDLE ZACHODNIM SANATORIUM UZDROWISKOWEGO „MARCONI".			
TREŚĆ OPRACOWANIA:	LEGENDA -SCHEMAT ELEKTRYKI		UPR. NR:	PODPIS
ARCHITEKTURA	mgr inż. arch. Weronika Dudak		5/B-690/ŁOIA/08	
WSPÓŁPRACA:	mgr inż. arch. Malwina Kroll			
	mgr inż. arch. Nina Olewińska			
SPRAWDZAJĄCY	mgr inż. arch. Agnieszka Pytel		9/R-328/ŁOIA/05	
DATA listopad 2014	BRANŻA: ARCHITEKTURA	PROJEKT WYKONAWCZY	SKALA: 1:50	NR RYS.: Se0


Pokój nr 8

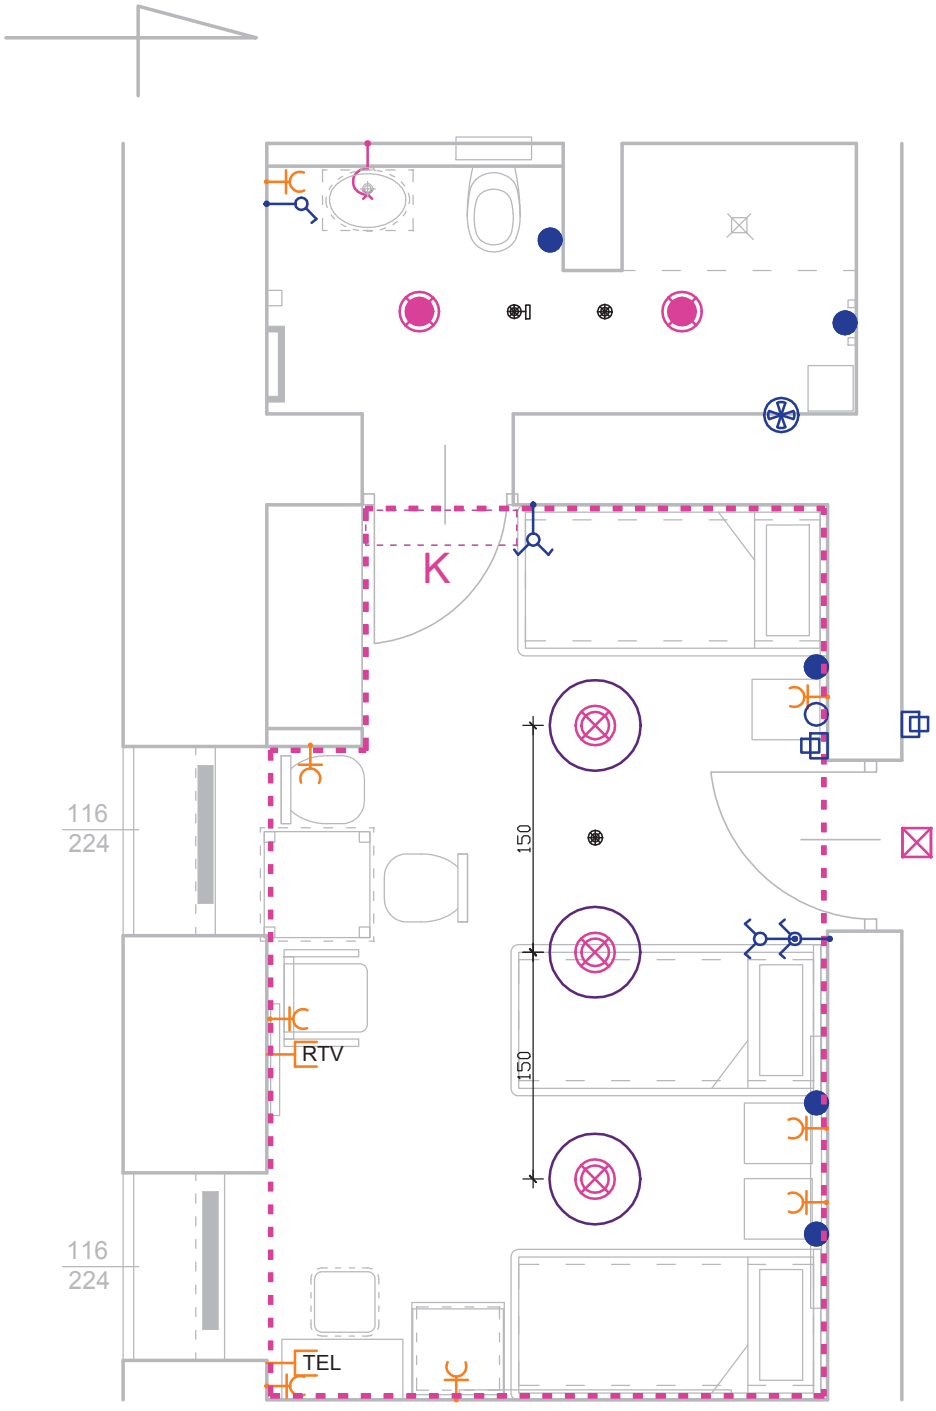

UWAGI:
1. Odległość włączników, gniazd oraz punktów przyzywowych od ramy drzwi należy zweryfikować przed wykonaniem (uwzględaniając szerokość ozdobnej opaski drzwi).
2. W łazienkach gniazda przy umywalce szczelne na wys. ok. 130 od posadzki oraz gniazdo do podłączenia grzejnika
3. W pomieszczeniach gniazda nad cokołem ok. 20cm od posadzki (tuż powyżej ozdobnej listwy podłogowej) w strefie łóżek 50-120cm od posadzki.
4. Instalację do czytników kart otwierających drzwi należy wykonać w osobnym opracowaniu, podczas remntu korytarzy ogólnodostępnych. Niniejszy projekt przedstawia TYLKO przykładową lokalizację czytników.
Przed wykonaniem należy bezwzględnie skonsultować się z zamawiającym. Zaleca się równnież weryfikację rozmieszczenia czytników po wyborze konkretnego modelu i ustalniu u producenta jego wymiarów.
5. Oprawy oświetleniowe, czujki należy rozmieszczać symetrycznie w osiach sufitu.
6. Lampkę sygnalizującą włączenie przyzywu należy lokalizować powyżej korony drzwi (od strony korytarza ogólnego).
7.Instalację SSP należy wykonać według projektu firmy Team s.c. Niniejsze opracowanie pokazuje jedynie lokalizację widocznych elementów instalacji SSP.
Instalacje przeciwpożarowe nie są częścią niniejszego opracowania.
8. Wszystkie kable elektryczne prowadzić w bruzdach ściennych, sufitowych a następnie ukryć pod tynkiem.
9. W salonach i sypialniach żyrandol (żyrandole), kinkiet i oświetlenie LED zapalane osobnymi włącznikami.
10. W łazience kinkiet oraz lampa wpuszczana zapalane osobnymi włącznikami.
11. Kinkiety mocowane na krawędzi toaletki/sekretarzyka od strony łóżka.

JEDNOSTKA PROJEKTOWA:	ARCH-TECH Sp. z o.o. Pracownia Architektury IDEADOM ul.Krakowska 110, 94-214 Łódź		
ADRES OBIEKTU:	28-100 Busko-Zdrój, ul. 1-go Maja 10, dz. nr ew. 96, obręb 13		
INWESTOR:	"UZDROWISKO BUSKO-ZDRÓJ" SPÓŁKA AKCYJNA, 28-100 BUSKO-ZDRÓJ, UL. GEN. F. RZEWUSKIEGO 1		
TYTUŁ OPRACOWANIA:	PROJEKT REMONTU POKOI W SKRZYDLE ZACHODNIM SANATORIUM UZDROWISKOWEGO „MARCONI".		
TREŚĆ OPRACOWANIA:	RZUT PARTERU-SCHEMAT ELEKTRYKI POKÓJ Nr8	UPR. NR:	PODPIS
ARCHITEKTURA	mgr inż. arch. Weronika Dudak	5/B-690/ŁOIA/08	
WSPÓŁPRACA:	mgr inż. arch. Malwina Kroll		
	mgr inż. arch. Nina Olewińska		
SPRAWDZAJĄCY	mgr inż. arch. Agnieszka Pytel	9/R-328/ŁOIA/05	
DATA listopad 2014	BRANŻA: ARCHITEKTURA	PROJEKT WYKONAWCZY	SKALA: 1:50	NR RYS.: Se1


APARTAMENT Pokój nr 9

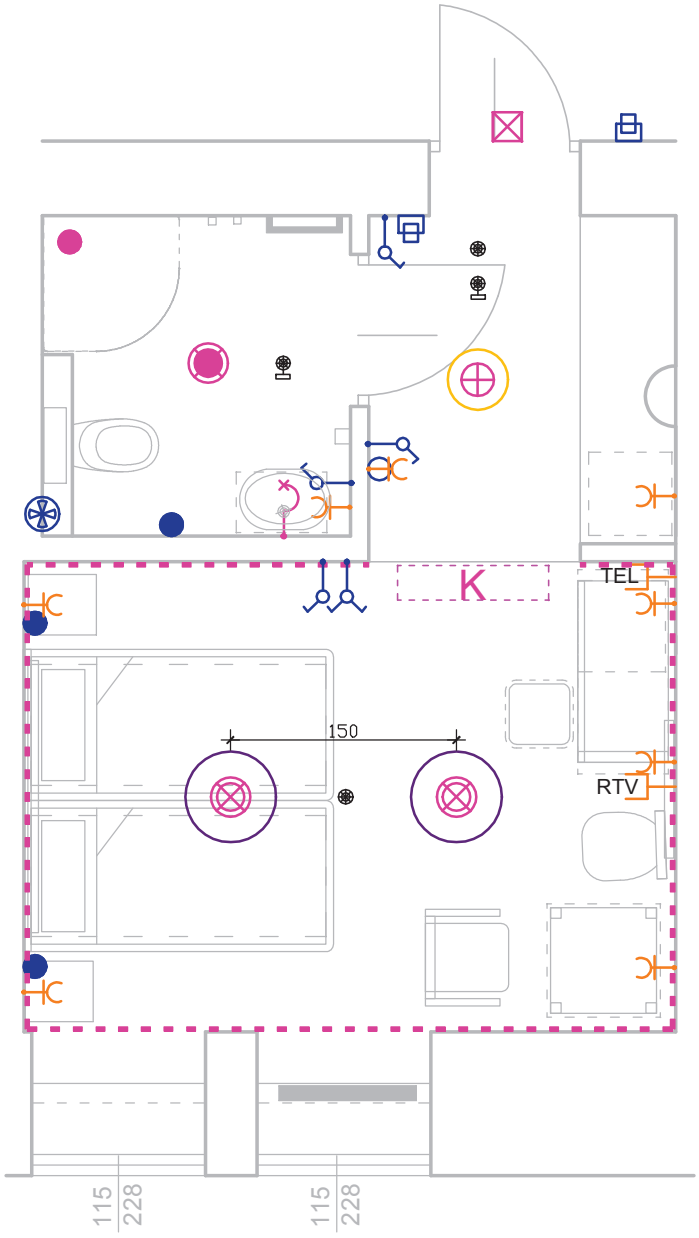

UWAGI:
1. Odległość włączników, gniazd oraz punktów przyzywowych od ramy drzwi należy zweryfikować przed wykonaniem (uwzględaniając szerokość ozdobnej opaski drzwi).
2. W łazienkach gniazda przy umywalce szczelne na wys. ok. 130 od posadzki oraz gniazdo do podłączenia grzejnika
3. W pomieszczeniach gniazda nad cokołem ok. 20cm od posadzki (tuż powyżej ozdobnej listwy podłogowej) w strefie łóżek 50-120cm od posadzki.
4. Instalację do czytników kart otwierających drzwi należy wykonać w osobnym opracowaniu, podczas remntu korytarzy ogólnodostępnych. Niniejszy projekt przedstawia TYLKO przykładową lokalizację czytników.
Przed wykonaniem należy bezwzględnie skonsultować się z zamawiającym. Zaleca się równnież weryfikację rozmieszczenia czytników po wyborze konkretnego modelu i ustalniu u producenta jego wymiarów.
5. Oprawy oświetleniowe, czujki należy rozmieszczać symetrycznie w osiach sufitu.
6. Lampkę sygnalizującą włączenie przyzywu należy lokalizować powyżej korony drzwi (od strony korytarza ogólnego).
7.Instalację SSP należy wykonać według projektu firmy Team s.c. Niniejsze opracowanie pokazuje jedynie lokalizację widocznych elementów instalacji SSP.
Instalacje przeciwpożarowe nie są częścią niniejszego opracowania.
8. Wszystkie kable elektryczne prowadzić w bruzdach ściennych, sufitowych a następnie ukryć pod tynkiem.
9. W salonach i sypialniach żyrandol (żyrandole), kinkiet i oświetlenie LED zapalane osobnymi włącznikami.
10. W łazience kinkiet oraz lampa wpuszczana zapalane osobnymi włącznikami.
11. Kinkiety mocowane na krawędzi toaletki/sekretarzyka od strony łóżka.

JEDNOSTKA PROJEKTOWA:	ARCH-TECH Sp. z o.o. Pracownia Architektury IDEADOM ul.Krakowska 110, 94-214 Łódź		
ADRES OBIEKTU:	28-100 Busko-Zdrój, ul. 1-go Maja 10, dz. nr ew. 96, obręb 13		
INWESTOR:	"UZDROWISKO BUSKO-ZDRÓJ" SPÓŁKA AKCYJNA, 28-100 BUSKO-ZDRÓJ, UL. GEN. F. RZEWUSKIEGO 1		
TYTUŁ OPRACOWANIA:	PROJEKT REMONTU POKOI W SKRZYDLE ZACHODNIM SANATORIUM UZDROWISKOWEGO „MARCONI".		
TREŚĆ OPRACOWANIA:	RZUT PARTERU-SCHEMAT ELEKTRYKI POKÓJ Nr9	UPR. NR:	PODPIS
ARCHITEKTURA	mgr inż. arch. Weronika Dudak	5/B-690/ŁOIA/08	
WSPÓŁPRACA:	mgr inż. arch. Malwina Kroll		
	mgr inż. arch. Nina Olewińska		
SPRAWDZAJĄCY	mgr inż. arch. Agnieszka Pytel	9/R-328/ŁOIA/05	
DATA listopad 2014	BRANŻA: ARCHITEKTURA	PROJEKT WYKONAWCZY	SKALA: 1:50 / NR RYS.: Se2

APARTAMENT Pokój nr 10

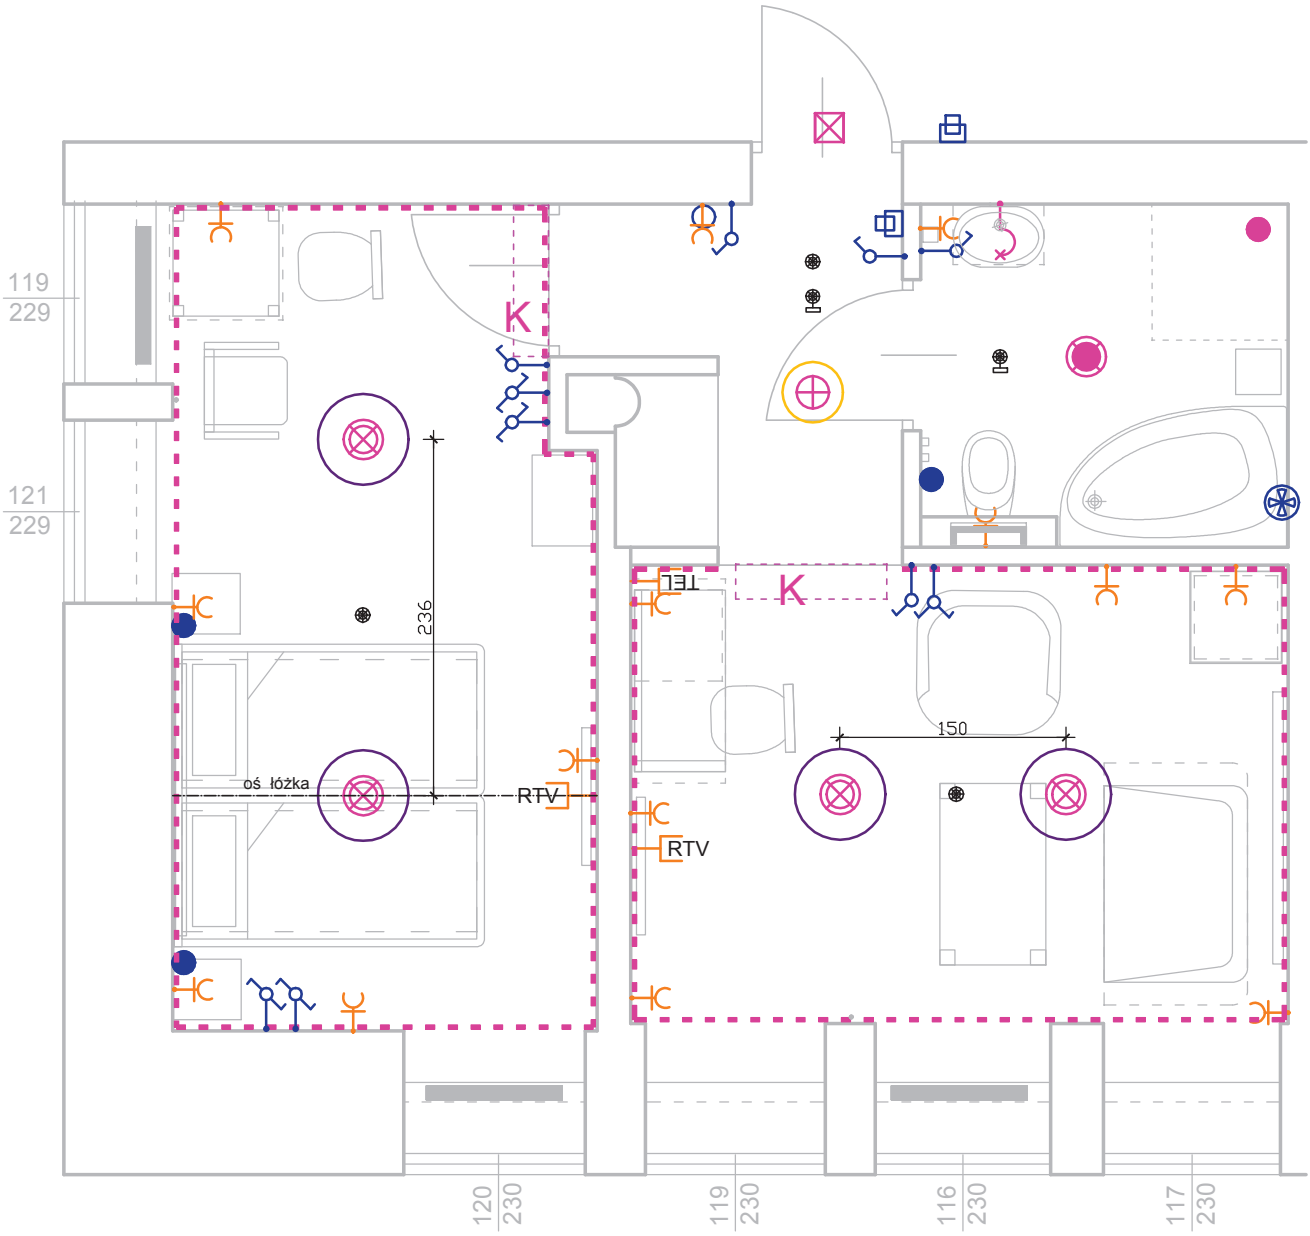


UWAGI:

1. Odległość włączników, gniazd oraz punktów przyzywowych od ramy drzwi należy zweryfikować przed wykonaniem (uwzględaniając szerokość ozdobnej opaski drzwi).
2. W łazienkach gniazda przy umywalce szczelne na wys. ok. 130 od posadzki oraz gniazdo do podłączenia grzejnika
3. W pomieszczeniach gniazda nad cokołem ok. 20cm od posadzki (tuż powyżej ozdobnej listwy podłogowej) w strefie łóżek 50-120cm od posadzki.
4. Instalację do czytników kart otwierających drzwi należy wykonać w osobnym opracowaniu, podczas remntu korytarzy ogólnodostępnych. Niniejszy projekt przedstawia TYLKO przykładową lokalizację czytników.
Przed wykonaniem należy bezwzględnie skonsultować się z zamawiającym. Zaleca się równnież weryfikację rozmieszczenia czytników po wyborze konkretnego modelu i ustalniu u producenta jego wymiarów.
5. Oprawy oświetleniowe, czujki należy rozmieszczać symetrycznie w osiach sufitu.
6. Lampkę sygnalizującą włączenie przyzywu należy lokalizować powyżej korony drzwi (od strony korytarza ogólnego).
7.Instalację SSP należy wykonać według projektu firmy Team s.c. Niniejsze opracowanie pokazuje jedynie lokalizację widocznych elementów instalacji SSP.
Instalacje przeciwpożarowe nie są częścią niniejszego opracowania.
8. Wszystkie kable elektryczne prowadzić w bruzdach ściennych, sufitowych a następnie ukryć pod tynkiem.
9. W salonach i sypialniach żyrandol (żyrandole), kinkiet i oświetlenie LED zapalane osobnymi włącznikami.
10. W łazience kinkiet oraz lampa wpuszczana zapalane osobnymi włącznikami.
11. Kinkiety mocowane na krawędzi toaletki/sekretarzyka od strony łóżka.

JEDNOSTKA PROJEKTOWA:	ARCH-TECH Sp. z o.o. Pracownia Architektury IDEADOM ul.Krakowska 110, 94-214 Łódź		
ADRES OBIEKTU:	28-100 Busko-Zdrój, ul. 1-go Maja 10, dz. nr ew. 96, obręb 13		
INWESTOR:	"UZDROWISKO BUSKO-ZDRÓJ" SPÓŁKA AKCYJNA, 28-100 BUSKO-ZDRÓJ, UL. GEN. F. RZEWUSKIEGO 1		
TYTUŁ OPRACOWANIA:	PROJEKT REMONTU POKOI W SKRZYDLE ZACHODNIM SANATORIUM UZDROWISKOWEGO „MARCONI".		
TREŚĆ OPRACOWANIA:	RZUT PARTERU-SCHEMAT ELEKTRYKI POKÓJ Nr10	UPR. NR:	PODPIS
ARCHITEKTURA	mgr inż. arch. Weronika Dudak	5/B-690/ŁOIA/08	
WSPÓŁPRACA:	mgr inż. arch. Malwina Kroll		
	mgr inż. arch. Nina Olewińska		
SPRAWDZAJĄCY	mgr inż. arch. Agnieszka Pytel	9/R-328/ŁOIA/05	
DATA listopad 2014	BRANŻA: ARCHITEKTURA	PROJEKT WYKONAWCZY	SKALA: 1:50 / NR RYS.: Se3


APARTAMENT Pokój nr 11

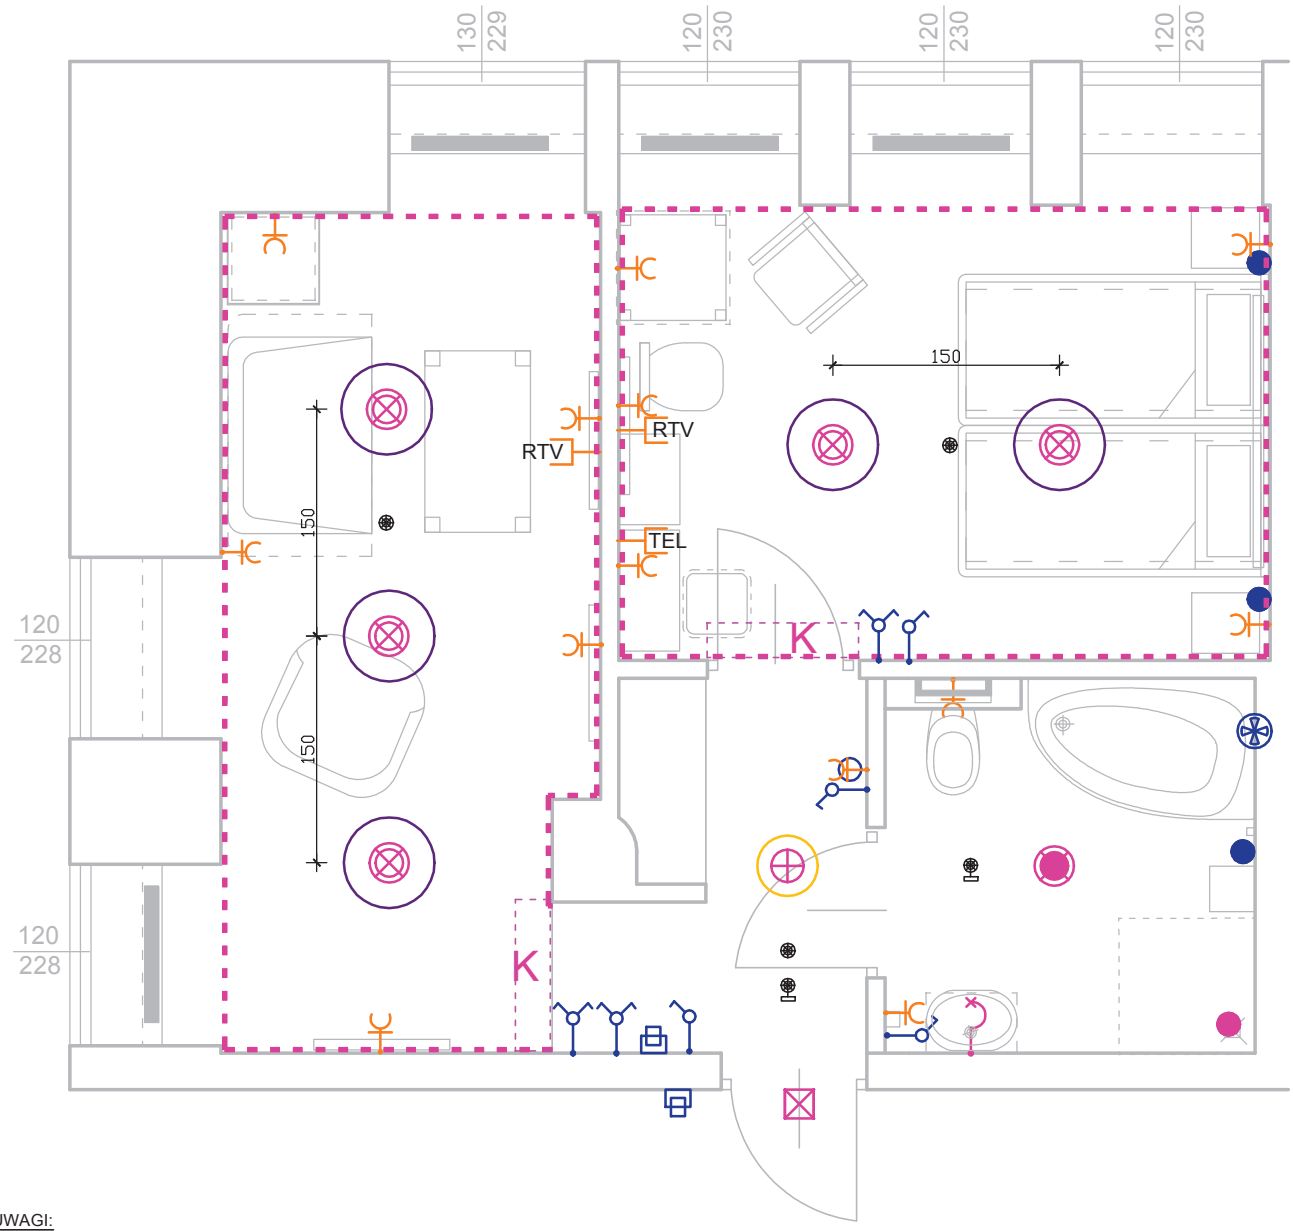

UWAGI:
1. Odległość włączników, gniazd oraz punktów przyzywowych od ramy drzwi należy zweryfikować przed wykonaniem (uwzględaniając szerokość ozdobnej opaski drzwi).
2. W łazienkach gniazda przy umywalce szczelne na wys. ok. 130 od posadzki oraz gniazdo do podłączenia grzejnika
3. W pomieszczeniach gniazda nad cokołem ok. 20cm od posadzki (tuż powyżej ozdobnej listwy podłogowej) w strefie łóżek 50-120cm od posadzki.
4. Instalację do czytników kart otwierających drzwi należy wykonać w osobnym opracowaniu, podczas remntu korytarzy ogólnodostępnych. Niniejszy projekt przedstawia TYLKO przykładową lokalizację czytników.
Przed wykonaniem należy bezwzględnie skonsultować się z zamawiającym. Zaleca się równnież weryfikację rozmieszczenia czytników po wyborze konkretnego modelu i ustalniu u producenta jego wymiarów.
5. Oprawy oświetleniowe, czujki należy rozmieszczać symetrycznie w osiach sufitu.
6. Lampkę sygnalizującą włączenie przyzywu należy lokalizować powyżej korony drzwi (od strony korytarza ogólnego).
7.Instalację SSP należy wykonać według projektu firmy Team s.c. Niniejsze opracowanie pokazuje jedynie lokalizację widocznych elementów instalacji SSP.
Instalacje przeciwpożarowe nie są częścią niniejszego opracowania.
8. Wszystkie kable elektryczne prowadzić w bruzdach ściennych, sufitowych a następnie ukryć pod tynkiem.
9. W salonach i sypialniach żyrandol (żyrandole), kinkiet i oświetlenie LED zapalane osobnymi włącznikami.
10. W łazience kinkiet oraz lampa wpuszczana zapalane osobnymi włącznikami.
11. Kinkiety mocowane na krawędzi toaletki/sekretarzyka od strony łóżka.

JEDNOSTKA PROJEKTOWA:	ARCH-TECH Sp. z o.o. Pracownia Architektury IDEADOM ul.Krakowska 110, 94-214 Łódź			
ADRES OBIEKTU:	28-100 Busko-Zdrój, ul. 1-go Maja 10, dz. nr ew. 96, obręb 13			
INWESTOR:	"UZDROWISKO BUSKO-ZDRÓJ" SPÓŁKA AKCYJNA, 28-100 BUSKO-ZDRÓJ, UL. GEN. F. RZEWUSKIEGO 1			
TYTUŁ OPRACOWANIA:	PROJEKT REMONTU POKOI W SKRZYDLE ZACHODNIM SANATORIUM UZDROWISKOWEGO „MARCONI".			
TREŚĆ OPRACOWANIA:	RZUT PARTERU-SCHEMAT ELEKTRYKI POKÓJ Nr11	UPR. NR:	PODPIS	
ARCHITEKTURA	mgr inż. arch. Weronika Dudak	5/B-690/ŁOIA/08		
WSPÓŁPRACA:	mgr inż. arch. Malwina Kroll			
	mgr inż. arch. Nina Olewińska			
SPRAWDZAJĄCY	mgr inż. arch. Agnieszka Pytel	9/R-328/ŁOIA/05		
DATA listopad 2014	BRANŻA: ARCHITEKTURA	PROJEKT WYKONAWCZY	SKALA: 1:50	NR RYS.: Se4


APARTAMENT Pokój nr 12

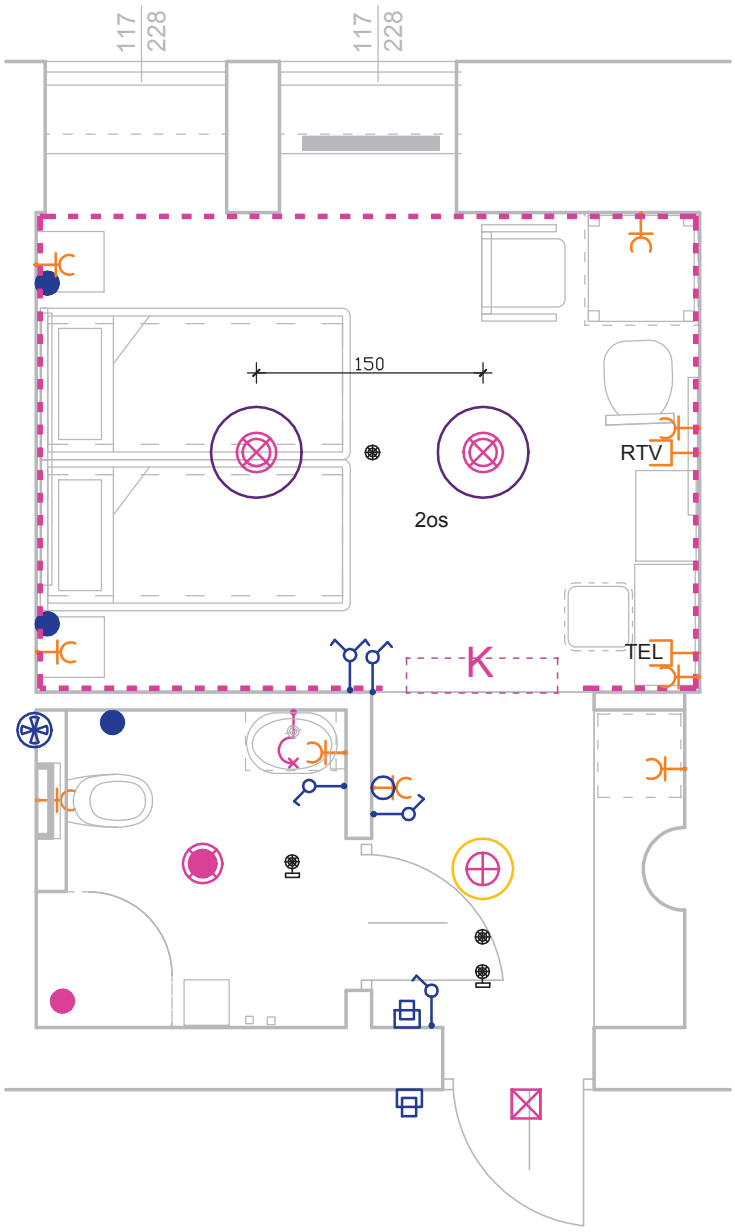

UWAGI:
1. Odległość włączników, gniazd oraz punktów przyzywowych od ramy drzwi należy zweryfikować przed wykonaniem (uwzględaniając szerokość ozdobnej opaski drzwi).
2. W łazienkach gniazda przy umywalce szczelne na wys. ok. 130 od posadzki oraz gniazdo do podłączenia grzejnika
3. W pomieszczeniach gniazda nad cokołem ok. 20cm od posadzki (tuż powyżej ozdobnej listwy podłogowej) w strefie łóżek 50-120cm od posadzki.
4. Instalację do czytników kart otwierających drzwi należy wykonać w osobnym opracowaniu, podczas remntu korytarzy ogólnodostępnych. Niniejszy projekt przedstawia TYLKO przykładową lokalizację czytników.
Przed wykonaniem należy bezwzględnie skonsultować się z zamawiającym. Zaleca się równnież weryfikację rozmieszczenia czytników po wyborze konkretnego modelu i ustalniu u producenta jego wymiarów.
5. Oprawy oświetleniowe, czujki należy rozmieszczać symetrycznie w osiach sufitu.
6. Lampkę sygnalizującą włączenie przyzywu należy lokalizować powyżej korony drzwi (od strony korytarza ogólnego).
7.Instalację SSP należy wykonać według projektu firmy Team s.c. Niniejsze opracowanie pokazuje jedynie lokalizację widocznych elementów instalacji SSP.
Instalacje przeciwpożarowe nie są częścią niniejszego opracowania.
8. Wszystkie kable elektryczne prowadzić w bruzdach ściennych, sufitowych a następnie ukryć pod tynkiem.
9. W salonach i sypialniach żyrandol (żyrandole), kinkiet i oświetlenie LED zapalane osobnymi włącznikami.
10. W łazience kinkiet oraz lampa wpuszczana zapalane osobnymi włącznikami.
11. Kinkiety mocowane na krawędzi toaletki/sekretarzyka od strony łóżka.

JEDNOSTKA PROJEKTOWA:	ARCH-TECH Sp. z o.o. Pracownia Architektury IDEADOM ul.Krakowska 110, 94-214 Łódź		
ADRES OBIEKTU:	28-100 Busko-Zdrój, ul. 1-go Maja 10, dz. nr ew. 96, obręb 13		
INWESTOR:	"UZDROWISKO BUSKO-ZDRÓJ" SPÓŁKA AKCYJNA, 28-100 BUSKO-ZDRÓJ, UL. GEN. F. RZEWUSKIEGO 1		
TYTUŁ OPRACOWANIA:	PROJEKT REMONTU POKOI W SKRZYDLE ZACHODNIM SANATORIUM UZDROWISKOWEGO „MARCONI".		
TREŚĆ OPRACOWANIA:	RZUT PARTERU-SCHEMAT ELEKTRYKI POKÓJ Nr12	UPR. NR:	PODPIS
ARCHITEKTURA	mgr inż. arch. Weronika Dudak	5/B-690/ŁOIA/08	
WSPÓŁPRACA:	mgr inż. arch. Malwina Kroll		
	mgr inż. arch. Nina Olewińska		
SPRAWDZAJĄCY	mgr inż. arch. Agnieszka Pytel	9/R-328/ŁOIA/05	
DATA listopad 2014	BRANŻA: ARCHITEKTURA	PROJEKT WYKONAWCZY	SKALA: 1:50 / NR RYS.: Se5


APARTAMENT Pokój nr 13

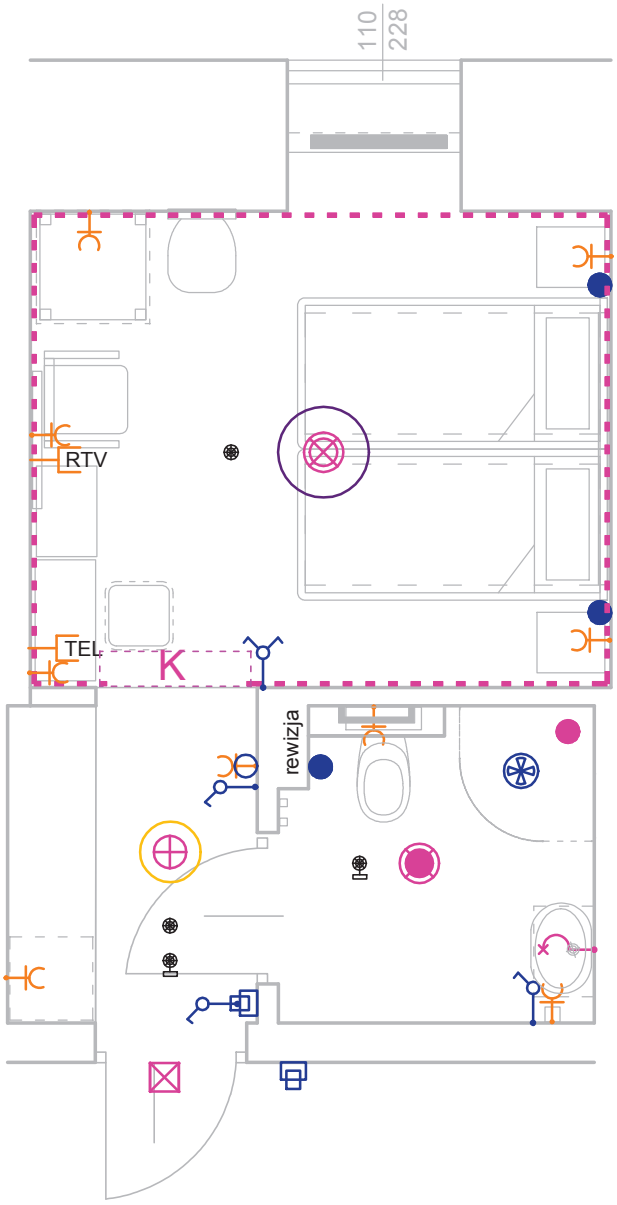

UWAGI:
1. Odległość włączników, gniazd oraz punktów przyzywowych od ramy drzwi należy zweryfikować przed wykonaniem (uwzględaniając szerokość ozdobnej opaski drzwi).
2. W łazienkach gniazda przy umywalce szczelne na wys. ok. 130 od posadzki oraz gniazdo do podłączenia grzejnika
3. W pomieszczeniach gniazda nad cokołem ok. 20cm od posadzki (tuż powyżej ozdobnej listwy podłogowej) w strefie łóżek 50-120cm od posadzki.
4. Instalację do czytników kart otwierających drzwi należy wykonać w osobnym opracowaniu, podczas remntu korytarzy ogólnodostępnych. Niniejszy projekt przedstawia TYLKO przykładową lokalizację czytników.
Przed wykonaniem należy bezwzględnie skonsultować się z zamawiającym. Zaleca się równnież weryfikację rozmieszczenia czytników po wyborze konkretnego modelu i ustalniu u producenta jego wymiarów.
5. Oprawy oświetleniowe, czujki należy rozmieszczać symetrycznie w osiach sufitu.
6. Lampkę sygnalizującą włączenie przyzywu należy lokalizować powyżej korony drzwi (od strony korytarza ogólnego).
7.Instalację SSP należy wykonać według projektu firmy Team s.c. Niniejsze opracowanie pokazuje jedynie lokalizację widocznych elementów instalacji SSP.
Instalacje przeciwpożarowe nie są częścią niniejszego opracowania.
8. Wszystkie kable elektryczne prowadzić w bruzdach ściennych, sufitowych a następnie ukryć pod tynkiem.
9. W salonach i sypialniach żyrandol (żyrandole), kinkiet i oświetlenie LED zapalane osobnymi włącznikami.
10. W łazience kinkiet oraz lampa wpuszczana zapalane osobnymi włącznikami.
11. Kinkiety mocowane na krawędzi toaletki/sekretarzyka od strony łóżka.

JEDNOSTKA PROJEKTOWA:	ARCH-TECH Sp. z o.o. Pracownia Architektury IDEADOM ul.Krakowska 110, 94-214 Łódź			
ADRES OBIEKTU:	28-100 Busko-Zdrój, ul. 1-go Maja 10, dz. nr ew. 96, obręb 13			
INWESTOR:	"UZDROWISKO BUSKO-ZDRÓJ" SPÓŁKA AKCYJNA, 28-100 BUSKO-ZDRÓJ, UL. GEN. F. RZEWUSKIEGO 1			
TYTUŁ OPRACOWANIA:	PROJEKT REMONTU POKOI W SKRZYDLE ZACHODNIM SANATORIUM UZDROWISKOWEGO „MARCONI".			
TREŚĆ OPRACOWANIA:	RZUT PARTERU-SCHEMAT ELEKTRYKI POKÓJ Nr13		UPR. NR:	PODPIS
ARCHITEKTURA	mgr inż. arch. Weronika Dudak		5/B-690/ŁOIA/08	
WSPÓŁPRACA:	mgr inż. arch. Malwina Kroll			
	mgr inż. arch. Nina Olewińska			
SPRAWDZAJĄCY	mgr inż. arch. Agnieszka Pytel		9/R-328/ŁOIA/05	
DATA listopad 2014	BRANŻA: ARCHITEKTURA	PROJEKT WYKONAWCZY	SKALA: 1:50	NR RYS.: Se6

Pokój nr 14

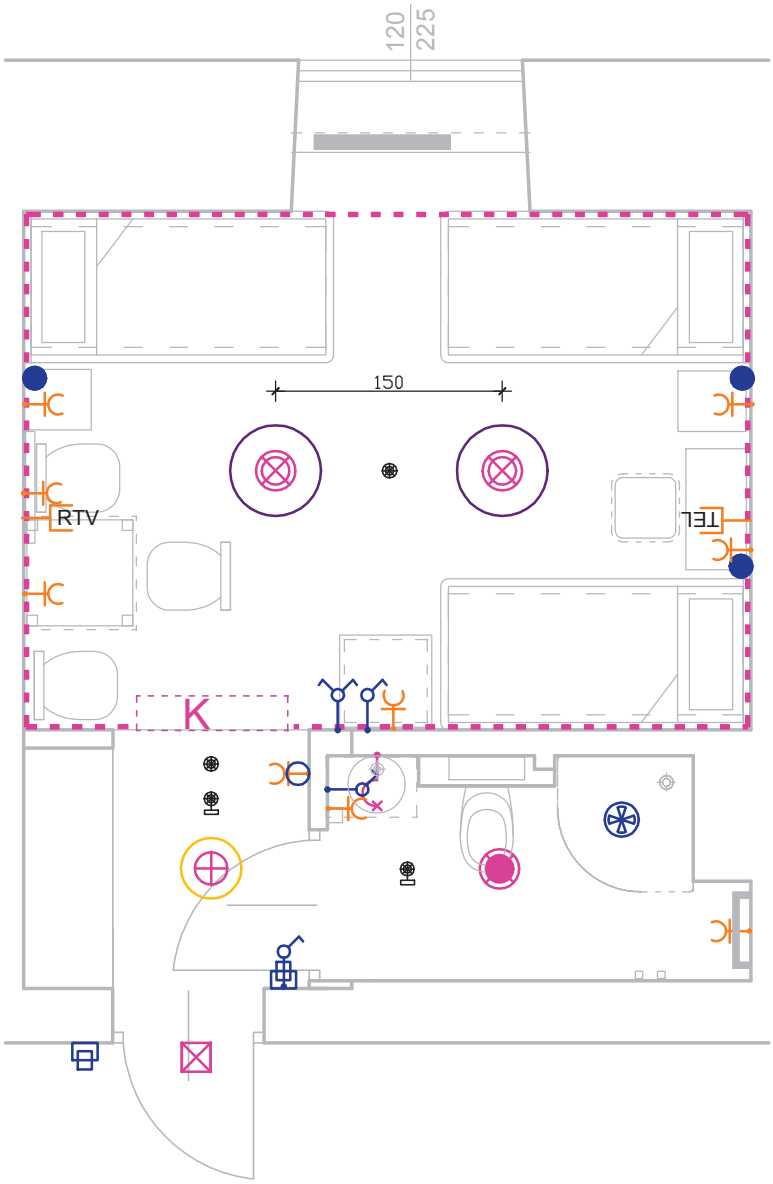


UWAGI:

1. Odległość włączników, gniazd oraz punktów przyzywowych od ramy drzwi należy zweryfikować przed wykonaniem (uwzględaniając szerokość ozdobnej opaski drzwi).
2. W łazienkach gniazda przy umywalce szczelne na wys. ok. 130 od posadzki oraz gniazdo do podłączenia grzejnika
3. W pomieszczeniach gniazda nad cokołem ok. 20cm od posadzki (tuż powyżej ozdobnej listwy podłogowej) w strefie łóżek 50-120cm od posadzki.
4. Instalację do czytników kart otwierających drzwi należy wykonać w osobnym opracowaniu, podczas remntu korytarzy ogólnodostępnych. Niniejszy projekt przedstawia TYLKO przykładową lokalizację czytników.
Przed wykonaniem należy bezwzględnie skonsultować się z zamawiającym. Zaleca się równnież weryfikację rozmieszczenia czytników po wyborze konkretnego modelu i ustalniu u producenta jego wymiarów.
5. Oprawy oświetleniowe, czujki należy rozmieszczać symetrycznie w osiach sufitu.
6. Lampkę sygnalizującą włączenie przyzywu należy lokalizować powyżej korony drzwi (od strony korytarza ogólnego).
7.Instalację SSP należy wykonać według projektu firmy Team s.c. Niniejsze opracowanie pokazuje jedynie lokalizację widocznych elementów instalacji SSP. **Instalacje przeciwpożarowe nie są częścią niniejszego opracowania.**
8. Wszystkie kable elektryczne prowadzić w bruzdach ściennych, sufitowych a następnie ukryć pod tynkiem.
9. W salonach i sypialniach żyrandol (żyrandole), kinkiet i oświetlenie LED zapalane osobnymi włącznikami.
10. W łazience kinkiet oraz lampa wpuszczana zapalane osobnymi włącznikami.
11. Kinkiety mocowane na krawędzi toaletki/sekretarzyka od strony łóżka.

JEDNOSTKA PROJEKTOWA:	ARCH-TECH Sp. z o.o. Pracownia Architektury IDEADOM ul.Krakowska 110, 94-214 Łódź		
ADRES OBIEKTU:	28-100 Busko-Zdrój, ul. 1-go Maja 10, dz. nr ew. 96, obręb 13		
INWESTOR:	"UZDROWISKO BUSKO-ZDRÓJ" SPÓŁKA AKCYJNA, 28-100 BUSKO-ZDRÓJ, UL. GEN. F. RZEWUSKIEGO 1		
TYTUŁ OPRACOWANIA:	PROJEKT REMONTU POKOI W SKRZYDLE ZACHODNIM SANATORIUM UZDROWISKOWEGO „MARCONI".		
TREŚĆ OPRACOWANIA:	RZUT PARTERU-SCHEMAT ELEKTRYKI POKÓJ Nr14	UPR. NR:	PODPIS
ARCHITEKTURA	mgr inż. arch. Weronika Dudak	5/B-690/ŁOIA/08	
WSPÓŁPRACA:	mgr inż. arch. Malwina Kroll		
	mgr inż. arch. Nina Olewińska		
SPRAWDZAJĄCY	mgr inż. arch. Agnieszka Pytel	9/R-328/ŁOIA/05	
DATA listopad 2014	BRANŻA: ARCHITEKTURA	PROJEKT WYKONAWCZY	SKALA: 1:50	NR RYS.: Se7


Pokój nr 15

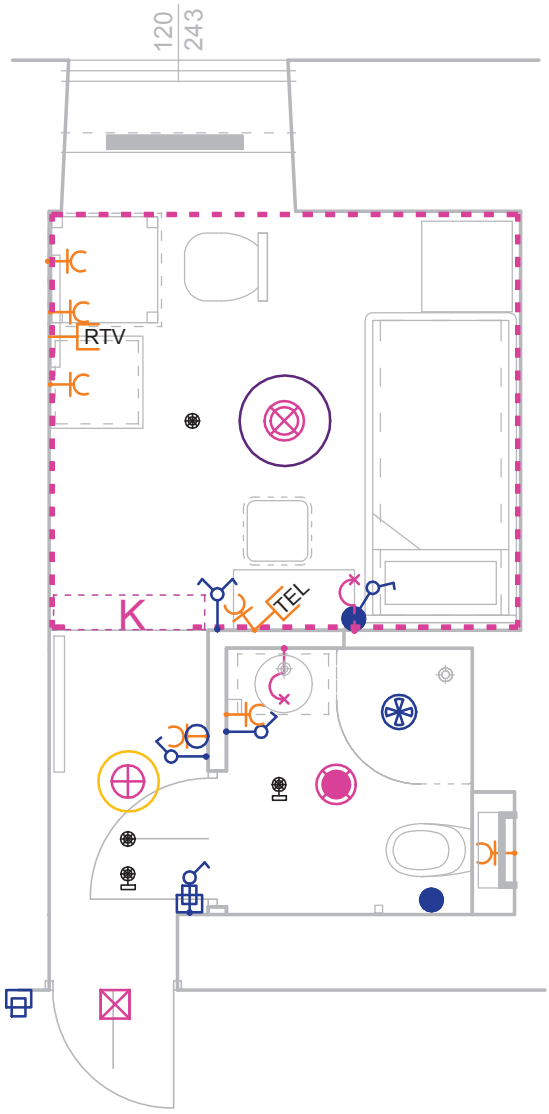

UWAGI:
1. Odległość włączników, gniazd oraz punktów przyzywowych od ramy drzwi należy zweryfikować przed wykonaniem (uwzględaniając szerokość ozdobnej opaski drzwi).
2. W łazienkach gniazda przy umywalce szczelne na wys. ok. 130 od posadzki oraz gniazdo do podłączenia grzejnika
3. W pomieszczeniach gniazda nad cokołem ok. 20cm od posadzki (tuż powyżej ozdobnej listwy podłogowej) w strefie łóżek 50-120cm od posadzki.
4. Instalację do czytników kart otwierających drzwi należy wykonać w osobnym opracowaniu, podczas remntu korytarzy ogólnodostępnych. Niniejszy projekt przedstawia TYLKO przykładową lokalizację czytników.
Przed wykonaniem należy bezwzględnie skonsultować się z zamawiającym. Zaleca się równnież weryfikację rozmieszczenia czytników po wyborze konkretnego modelu i ustalniu u producenta jego wymiarów.
5. Oprawy oświetleniowe, czujki należy rozmieszczać symetrycznie w osiach sufitu.
6. Lampkę sygnalizującą włączenie przyzywu należy lokalizować powyżej korony drzwi (od strony korytarza ogólnego).
7.Instalację SSP należy wykonać według projektu firmy Team s.c. Niniejsze opracowanie pokazuje jedynie lokalizację widocznych elementów instalacji SSP. **Instalacje przeciwpożarowe nie są częścią niniejszego opracowania.**
8. Wszystkie kable elektryczne prowadzić w bruzdach ściennych, sufitowych a następnie ukryć pod tynkiem.
9. W salonach i sypialniach żyrandol (żyrandole), kinkiet i oświetlenie LED zapalane osobnymi włącznikami.
10. W łazience kinkiet oraz lampa wpuszczana zapalane osobnymi włącznikami.
11. Kinkiety mocowane na krawędzi toaletki/sekretarzyka od strony łóżka.

JEDNOSTKA PROJEKTOWA:	ARCH-TECH Sp. z o.o. Pracownia Architektury IDEADOM ul.Krakowska 110, 94-214 Łódź		
ADRES OBIEKTU:	28-100 Busko-Zdrój, ul. 1-go Maja 10, dz. nr ew. 96, obręb 13		
INWESTOR:	"UZDROWISKO BUSKO-ZDRÓJ" SPÓŁKA AKCYJNA, 28-100 BUSKO-ZDRÓJ, UL. GEN. F. RZEWUSKIEGO 1		
TYTUŁ OPRACOWANIA:	PROJEKT REMONTU POKOI W SKRZYDLE ZACHODNIM SANATORIUM UZDROWISKOWEGO „MARCONI".		
TREŚĆ OPRACOWANIA:	RZUT PARTERU-SCHEMAT ELEKTRYKI POKÓJ Nr15	UPR. NR:	PODPIS
ARCHITEKTURA	mgr inż. arch. Weronika Dudak	5/B-690/ŁOIA/08	
WSPÓŁPRACA:	mgr inż. arch. Malwina Kroll		
	mgr inż. arch. Nina Olewińska		
SPRAWDZAJĄCY	mgr inż. arch. Agnieszka Pytel	9/R-328/ŁOIA/05	
DATA listopad 2014	BRANŻA: ARCHITEKTURA	PROJEKT WYKONAWCZY	SKALA: 1:50	NR RYS.: Se8


Pokój nr 16

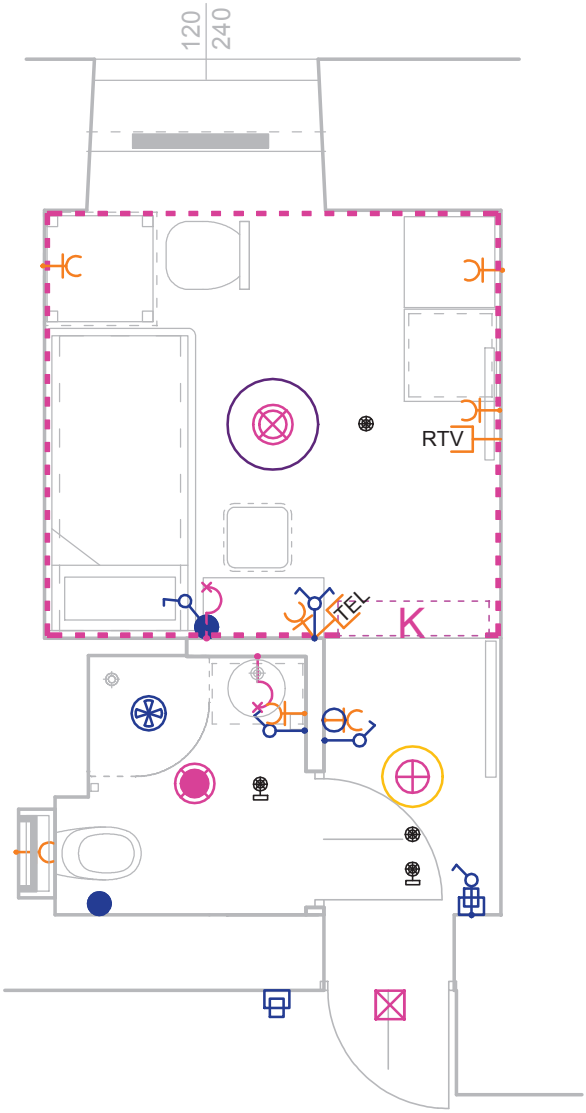

UWAGI:
1. Odległość włączników, gniazd oraz punktów przyzywowych od ramy drzwi należy zweryfikować przed wykonaniem (uwzględaniając szerokość ozdobnej opaski drzwi).
2. W łazienkach gniazda przy umywalce szczelne na wys. ok. 130 od posadzki oraz gniazdo do podłączenia grzejnika
3. W pomieszczeniach gniazda nad cokołem ok. 20cm od posadzki (tuż powyżej ozdobnej listwy podłogowej) w strefie łóżek 50-120cm od posadzki.
4. Instalację do czytników kart otwierających drzwi należy wykonać w osobnym opracowaniu, podczas remntu korytarzy ogólnodostępnych. Niniejszy projekt przedstawia TYLKO przykładową lokalizację czytników.
Przed wykonaniem należy bezwzględnie skonsultować się z zamawiającym. Zaleca się równnież weryfikację rozmieszczenia czytników po wyborze konkretnego modelu i ustalniu u producenta jego wymiarów.
5. Oprawy oświetleniowe, czujki należy rozmieszczać symetrycznie w osiach sufitu.
6. Lampkę sygnalizującą włączenie przyzywu należy lokalizować powyżej korony drzwi (od strony korytarza ogólnego).
7.Instalację SSP należy wykonać według projektu firmy Team s.c. Niniejsze opracowanie pokazuje jedynie lokalizację widocznych elementów instalacji SSP.
Instalacje przeciwpożarowe nie są częścią niniejszego opracowania.
8. Wszystkie kable elektryczne prowadzić w bruzdach ściennych, sufitowych a następnie ukryć pod tynkiem.
9. W salonach i sypialniach żyrandol (żyrandole), kinkiet i oświetlenie LED zapalane osobnymi włącznikami.
10. W łazience kinkiet oraz lampa wpuszczana zapalane osobnymi włącznikami.
11. Kinkiety mocowane na krawędzi toaletki/sekretarzyka od strony łóżka.

JEDNOSTKA PROJEKTOWA:	ARCH-TECH Sp. z o.o. Pracownia Architektury IDEADOM ul.Krakowska 110, 94-214 Łódź		
ADRES OBIEKTU:	28-100 Busko-Zdrój, ul. 1-go Maja 10, dz. nr ew. 96, obręb 13		
INWESTOR:	"UZDROWISKO BUSKO-ZDRÓJ" SPÓŁKA AKCYJNA, 28-100 BUSKO-ZDRÓJ, UL. GEN. F. RZEWUSKIEGO 1		
TYTUŁ OPRACOWANIA:	PROJEKT REMONTU POKOI W SKRZYDLE ZACHODNIM SANATORIUM UZDROWISKOWEGO „MARCONI".		
TREŚĆ OPRACOWANIA:	RZUT PARTERU-SCHEMAT ELEKTRYKI POKÓJ Nr16	UPR. NR:	PODPIS
ARCHITEKTURA	mgr inż. arch. Weronika Dudak	5/B-690/ŁOIA/08	
WSPÓŁPRACA:	mgr inż. arch. Malwina Kroll		
	mgr inż. arch. Nina Olewińska		
SPRAWDZAJĄCY	mgr inż. arch. Agnieszka Pytel	9/R-328/ŁOIA/05	
DATA listopad 2014	BRANŻA: ARCHITEKTURA	PROJEKT WYKONAWCZY	SKALA: 1:50	NR RYS.: Se9


Pokój nr 17

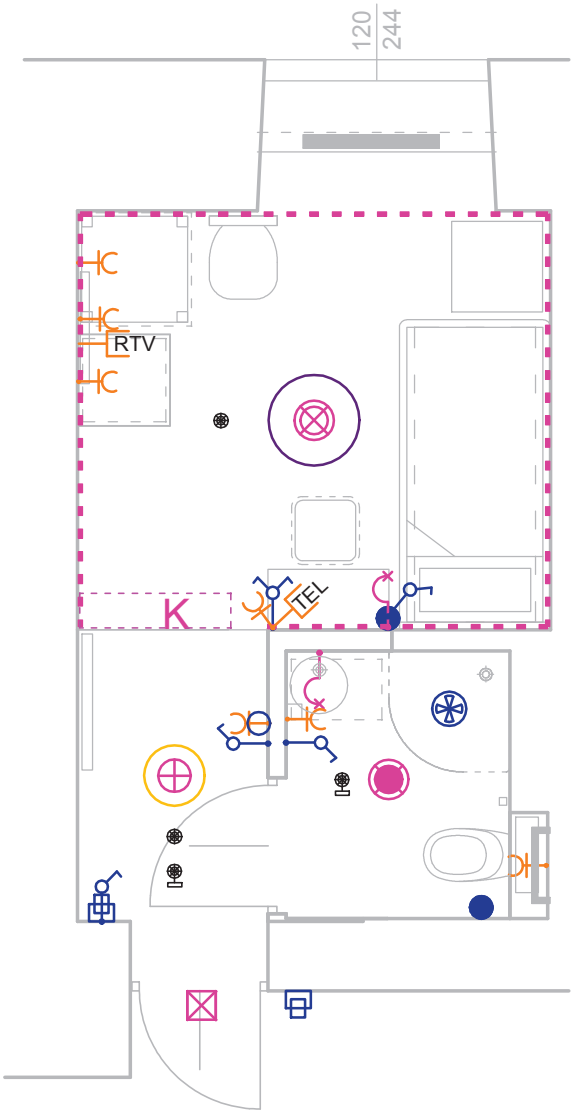

UWAGI:
1. Odległość włączników, gniazd oraz punktów przyzywowych od ramy drzwi należy zweryfikować przed wykonaniem (uwzględaniając szerokość ozdobnej opaski drzwi).
2. W łazienkach gniazda przy umywalce szczelne na wys. ok. 130 od posadzki oraz gniazdo do podłączenia grzejnika
3. W pomieszczeniach gniazda nad cokołem ok. 20cm od posadzki (tuż powyżej ozdobnej listwy podłogowej) w strefie łóżek 50-120cm od posadzki.
4. Instalację do czytników kart otwierających drzwi należy wykonać w osobnym opracowaniu, podczas remntu korytarzy ogólnodostępnych. Niniejszy projekt przedstawia TYLKO przykładową lokalizację czytników.
Przed wykonaniem należy bezwzględnie skonsultować się z zamawiającym. Zaleca się równnież weryfikację rozmieszczenia czytników po wyborze konkretnego modelu i ustalniu u producenta jego wymiarów.
5. Oprawy oświetleniowe, czujki należy rozmieszczać symetrycznie w osiach sufitu.
6. Lampkę sygnalizującą włączenie przyzywu należy lokalizować powyżej korony drzwi (od strony korytarza ogólnego).
7.Instalację SSP należy wykonać według projektu firmy Team s.c. Niniejsze opracowanie pokazuje jedynie lokalizację widocznych elementów instalacji SSP.
Instalacje przeciwpożarowe nie są częścią niniejszego opracowania.
8. Wszystkie kable elektryczne prowadzić w bruzdach ściennych, sufitowych a następnie ukryć pod tynkiem.
9. W salonach i sypialniach żyrandol (żyrandole), kinkiet i oświetlenie LED zapalane osobnymi włącznikami.
10. W łazience kinkiet oraz lampa wpuszczana zapalane osobnymi włącznikami.
11. Kinkiety mocowane na krawędzi toaletki/sekretarzyka od strony łóżka.

JEDNOSTKA PROJEKTOWA:	ARCH-TECH Sp. z o.o. Pracownia Architektury IDEADOM ul.Krakowska 110, 94-214 Łódź		
ADRES OBIEKTU:	28-100 Busko-Zdrój, ul. 1-go Maja 10, dz. nr ew. 96, obręb 13		
INWESTOR:	"UZDROWISKO BUSKO-ZDRÓJ" SPÓŁKA AKCYJNA, 28-100 BUSKO-ZDRÓJ, UL. GEN. F. RZEWUSKIEGO 1		
TYTUŁ OPRACOWANIA:	PROJEKT REMONTU POKOI W SKRZYDLE ZACHODNIM SANATORIUM UZDROWISKOWEGO „MARCONI".		
TREŚĆ OPRACOWANIA:	RZUT PARTERU-SCHEMAT ELEKTRYKI POKÓJ Nr17	UPR. NR:	PODPIS
ARCHITEKTURA	mgr inż. arch. Weronika Dudak	5/B-690/ŁOIA/08	
WSPÓŁPRACA:	mgr inż. arch. Malwina Kroll		
	mgr inż. arch. Nina Olewińska		
SPRAWDZAJĄCY	mgr inż. arch. Agnieszka Pytel	9/R-328/ŁOIA/05	
DATA listopad 2014	BRANŻA: ARCHITEKTURA	PROJEKT WYKONAWCZY	SKALA: 1:50	NR RYS.: Se10


Pokój nr 18

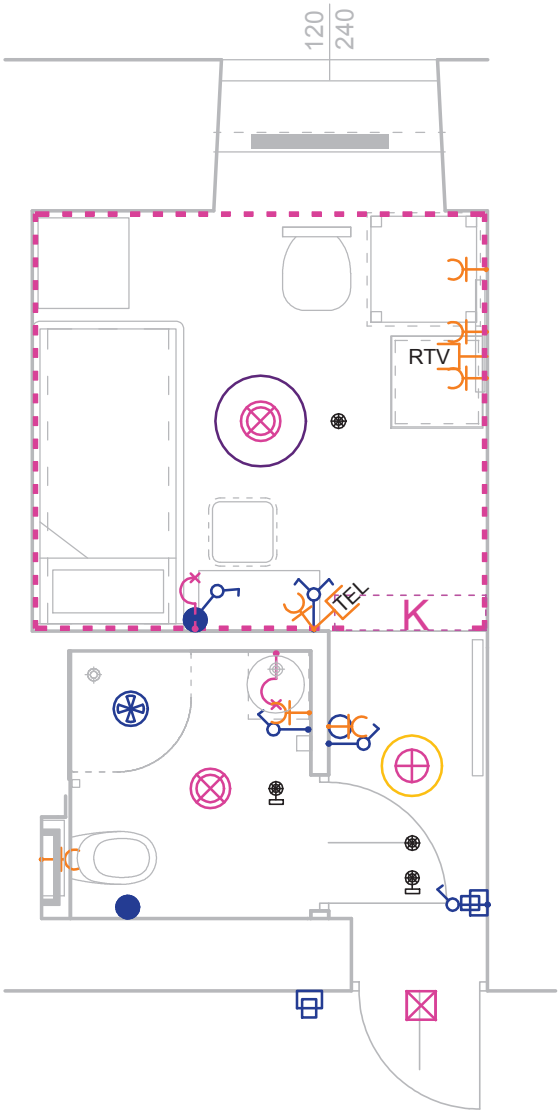

UWAGI:
1. Odległość włączników, gniazd oraz punktów przyzywowych od ramy drzwi należy zweryfikować przed wykonaniem (uwzględaniając szerokość ozdobnej opaski drzwi).
2. W łazienkach gniazda przy umywalce szczelne na wys. ok. 130 od posadzki oraz gniazdo do podłączenia grzejnika
3. W pomieszczeniach gniazda nad cokołem ok. 20cm od posadzki (tuż powyżej ozdobnej listwy podłogowej) w strefie łóżek 50-120cm od posadzki.
4. Instalację do czytników kart otwierających drzwi należy wykonać w osobnym opracowaniu, podczas remntu korytarzy ogólnodostępnych. Niniejszy projekt przedstawia TYLKO przykładową lokalizację czytników.
Przed wykonaniem należy bezwzględnie skonsultować się z zamawiającym. Zaleca się równnież weryfikację rozmieszczenia czytników po wyborze konkretnego modelu i ustalniu u producenta jego wymiarów.
5. Oprawy oświetleniowe, czujki należy rozmieszczać symetrycznie w osiach sufitu.
6. Lampkę sygnalizującą włączenie przyzywu należy lokalizować powyżej korony drzwi (od strony korytarza ogólnego).
7.Instalację SSP należy wykonać według projektu firmy Team s.c. Niniejsze opracowanie pokazuje jedynie lokalizację widocznych elementów instalacji SSP.
Instalacje przeciwpożarowe nie są częścią niniejszego opracowania.
8. Wszystkie kable elektryczne prowadzić w bruzdach ściennych, sufitowych a następnie ukryć pod tynkiem.
9. W salonach i sypialniach żyrandol (żyrandole), kinkiet i oświetlenie LED zapalane osobnymi włącznikami.
10. W łazience kinkiet oraz lampa wpuszczana zapalane osobnymi włącznikami.
11. Kinkiety mocowane na krawędzi toaletki/sekretarzyka od strony łóżka.

JEDNOSTKA PROJEKTOWA:	ARCH-TECH Sp. z o.o. Pracownia Architektury IDEADOM ul.Krakowska 110, 94-214 Łódź		
ADRES OBIEKTU:	28-100 Busko-Zdrój, ul. 1-go Maja 10, dz. nr ew. 96, obręb 13		
INWESTOR:	"UZDROWISKO BUSKO-ZDRÓJ" SPÓŁKA AKCYJNA, 28-100 BUSKO-ZDRÓJ, UL. GEN. F. RZEWUSKIEGO 1		
TYTUŁ OPRACOWANIA:	PROJEKT REMONTU POKOI W SKRZYDLE ZACHODNIM SANATORIUM UZDROWISKOWEGO „MARCONI".		
TREŚĆ OPRACOWANIA:	RZUT PARTERU-SCHEMAT ELEKTRYKI POKÓJ Nr18	UPR. NR:	PODPIS
ARCHITEKTURA	mgr inż. arch. Weronika Dudak	5/B-690/ŁOIA/08	
WSPÓŁPRACA:	mgr inż. arch. Malwina Kroll		
	mgr inż. arch. Nina Olewińska		
SPRAWDZAJĄCY	mgr inż. arch. Agnieszka Pytel	9/R-328/ŁOIA/05	
DATA listopad 2014	BRANŻA: ARCHITEKTURA	PROJEKT WYKONAWCZY	SKALA: 1:50	NR RYS.: Se11

Pokój nr 19

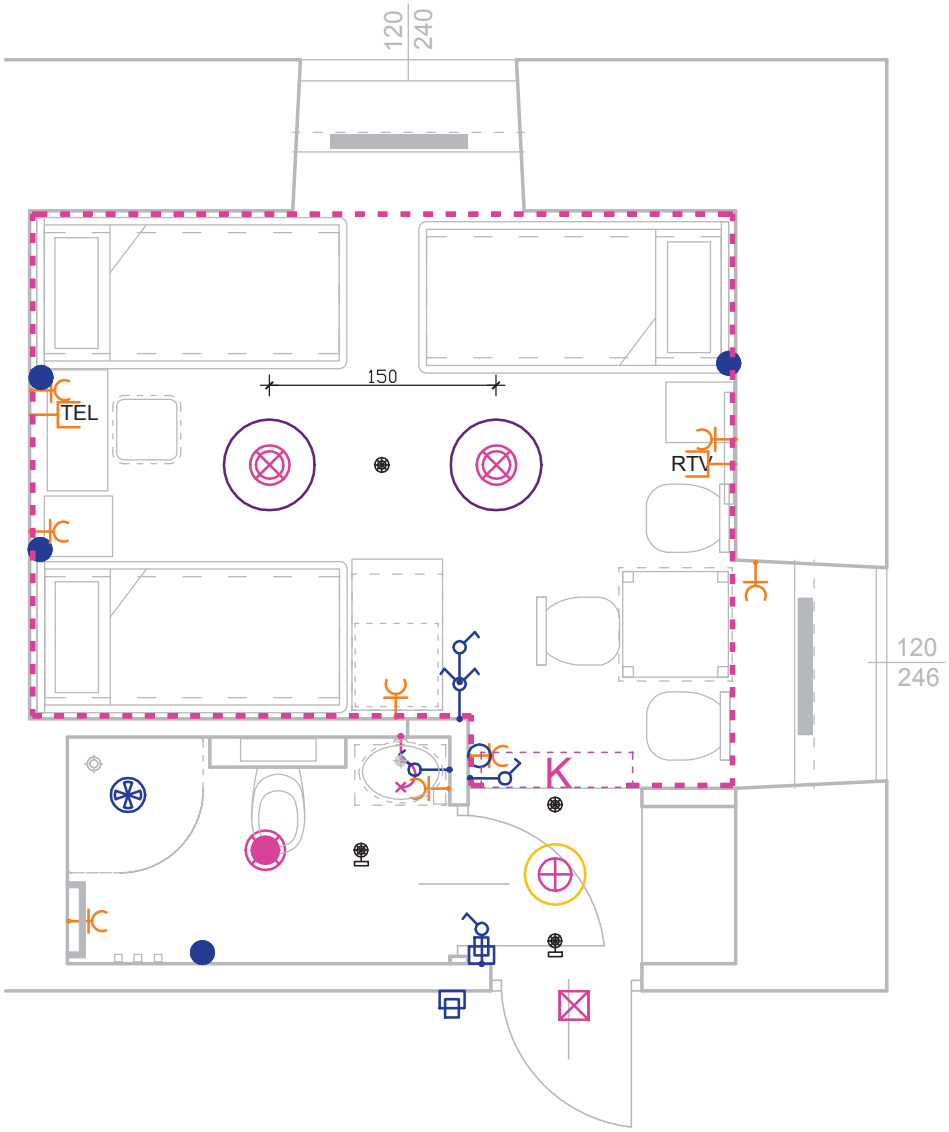


UWAGI:
1. Odległość włączników, gniazd oraz punktów przyzywowych od ramy drzwi należy zweryfikować przed wykonaniem (uwzględaniając szerokość ozdobnej opaski drzwi).
2. W łazienkach gniazda przy umywalce szczelne na wys. ok. 130 od posadzki oraz gniazdo do podłączenia grzejnika
3. W pomieszczeniach gniazda nad cokołem ok. 20cm od posadzki (tuż powyżej ozdobnej listwy podłogowej) w strefie łóżek 50-120cm od posadzki.
4. Instalację do czytników kart otwierających drzwi należy wykonać w osobnym opracowaniu, podczas remntu korytarzy ogólnodostępnych. Niniejszy projekt przedstawia TYLKO przykładową lokalizację czytników.
Przed wykonaniem należy bezwzględnie skonsultować się z zamawiającym. Zaleca się równnież weryfikację rozmieszczenia czytników po wyborze konkretnego modelu i ustalniu u producenta jego wymiarów.
5. Oprawy oświetleniowe, czujki należy rozmieszczać symetrycznie w osiach sufitu.
6. Lampkę sygnalizującą włączenie przyzywu należy lokalizować powyżej korony drzwi (od strony korytarza ogólnego).
7.Instalację SSP należy wykonać według projektu firmy Team s.c. Niniejsze opracowanie pokazuje jedynie lokalizację widocznych elementów instalacji SSP. **Instalacje przeciwpożarowe nie są częścią niniejszego opracowania.**
8. Wszystkie kable elektryczne prowadzić w bruzdach ściennych, sufitowych a następnie ukryć pod tynkiem.
9. W salonach i sypialniach żyrandol (żyrandole), kinkiet i oświetlenie LED zapalane osobnymi włącznikami.
10. W łazience kinkiet oraz lampa wpuszczana zapalane osobnymi włącznikami.
11. Kinkiety mocowane na krawędzi toaletki/sekretarzyka od strony łóżka.

JEDNOSTKA PROJEKTOWA:	ARCH-TECH Sp. z o.o. Pracownia Architektury IDEADOM ul.Krakowska 110, 94-214 Łódź		
ADRES OBIEKTU:	28-100 Busko-Zdrój, ul. 1-go Maja 10, dz. nr ew. 96, obręb 13		
INWESTOR:	"UZDROWISKO BUSKO-ZDRÓJ" SPÓŁKA AKCYJNA, 28-100 BUSKO-ZDRÓJ, UL. GEN. F. RZEWUSKIEGO 1		
TYTUŁ OPRACOWANIA:	PROJEKT REMONTU POKOI W SKRZYDLE ZACHODNIM SANATORIUM UZDROWISKOWEGO „MARCONI".		
TREŚĆ OPRACOWANIA:	RZUT PARTERU-SCHEMAT ELEKTRYKI POKÓJ Nr19	UPR. NR:	PODPIS
ARCHITEKTURA	mgr inż. arch. Weronika Dudak	5/B-690/ŁOIA/08	
WSPÓŁPRACA:	mgr inż. arch. Malwina Kroll		
	mgr inż. arch. Nina Olewińska		
SPRAWDZAJĄCY	mgr inż. arch. Agnieszka Pytel	9/R-328/ŁOIA/05	
DATA listopad 2014	BRANŻA: ARCHITEKTURA	PROJEKT WYKONAWCZY	SKALA: 1:50	NR RYS.: Se12

Pokój nr 20


UWAGA:
Zaleca się wykonanie dwóch przycisków przyzywowych ze względu na możliwość korzystania z łazienki przez osobę poruszającą się na wózku inwalidzkim.

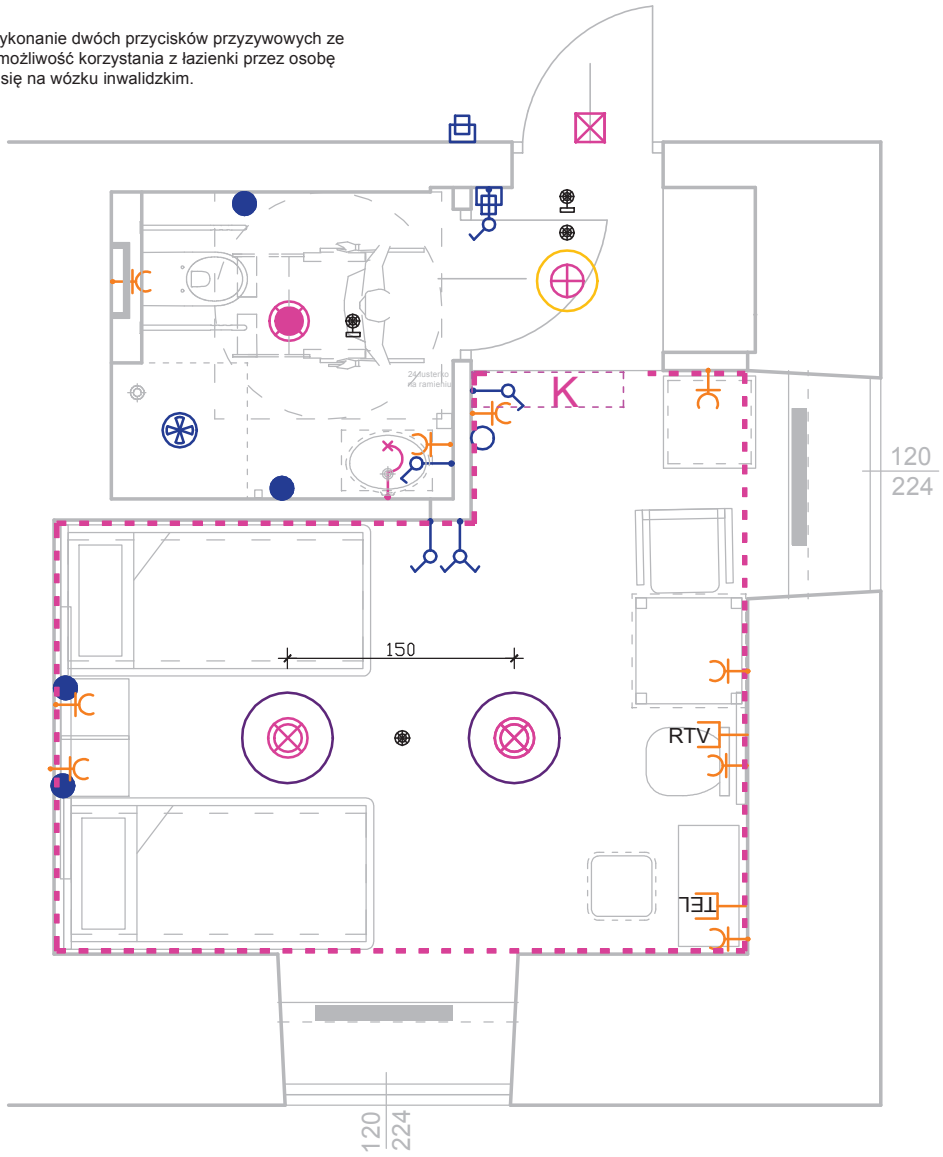

UWAGI:
1. Odległość włączników, gniazd oraz punktów przyzywowych od ramy drzwi należy zweryfikować przed wykonaniem (uwzględaniając szerokość ozdobnej opaski drzwi).
2. W łazienkach gniazda przy umywalce szczelne na wys. ok. 130 od posadzki oraz gniazdo do podłączenia grzejnika
3. W pomieszczeniach gniazda nad cokołem ok. 20cm od posadzki (tuż powyżej ozdobnej listwy podłogowej) w strefie łóżek 50-120cm od posadzki.
4. Instalację do czytników kart otwierających drzwi należy wykonać w osobnym opracowaniu, podczas remntu korytarzy ogólnodostępnych. Niniejszy projekt przedstawia TYLKO przykładową lokalizację czytników.
Przed wykonaniem należy bezwzględnie skonsultować się z zamawiającym. Zaleca się również weryfikację rozmieszczenia czytników po wyborze konkretnego modelu i ustalniu u producenta jego wymiarów.
5. Oprawy oświetleniowe, czujki należy rozmieszczać symetrycznie w osiach sufitu.
6. Lampkę sygnalizującą włączenie przyzywu należy lokalizować powyżej korony drzwi (od strony korytarza ogólnego).
7.Instalację SSP należy wykonać według projektu firmy Team s.c. Niniejsze opracowanie pokazuje jedynie lokalizację widocznych elementów instalacji SSP.
Instalacje przeciwpożarowe nie są częścią niniejszego opracowania.
8. Wszystkie kable elektryczne prowadzić w bruzdach ściennych, sufitowych a następnie ukryć pod tynkiem.
9. W salonach i sypialniach żyrandol (żyrandole), kinkiet i oświetlenie LED zapalane osobnymi włącznikami.
10. W łazience kinkiet oraz lampa wpuszczana zapalane osobnymi włącznikami.
11. Kinkiety mocowane na krawędzi toaletki/sekretarzyka od strony łóżka.

JEDNOSTKA PROJEKTOWA:	ARCH-TECH Sp. z o.o. Pracownia Architektury IDEADOM ul.Krakowska 110, 94-214 Łódź		
ADRES OBIEKTU:	28-100 Busko-Zdrój, ul. 1-go Maja 10, dz. nr ew. 96, obręb 13		
INWESTOR:	"UZDROWISKO BUSKO-ZDRÓJ" SPÓŁKA AKCYJNA, 28-100 BUSKO-ZDRÓJ, UL. GEN. F. RZEWUSKIEGO 1		
TYTUŁ OPRACOWANIA:	PROJEKT REMONTU POKOI W SKRZYDLE ZACHODNIM SANATORIUM UZDROWISKOWEGO „MARCONI".		
TREŚĆ OPRACOWANIA:	RZUT PARTERU-SCHEMAT ELEKTRYKI POKÓJ Nr20	UPR. NR:	PODPIS
ARCHITEKTURA	mgr inż. arch. Weronika Dudak	5/B-690/ŁOIA/08	
WSPÓŁPRACA:	mgr inż. arch. Malwina Kroll		
	mgr inż. arch. Nina Olewińska		
SPRAWDZAJĄCY	mgr inż. arch. Agnieszka Pytel	9/R-328/ŁOIA/05	
DATA listopad 2014	BRANŻA: ARCHITEKTURA	PROJEKT WYKONAWCZY	SKALA: 1:50	NR RYS.: Se13


Pokój nr 21

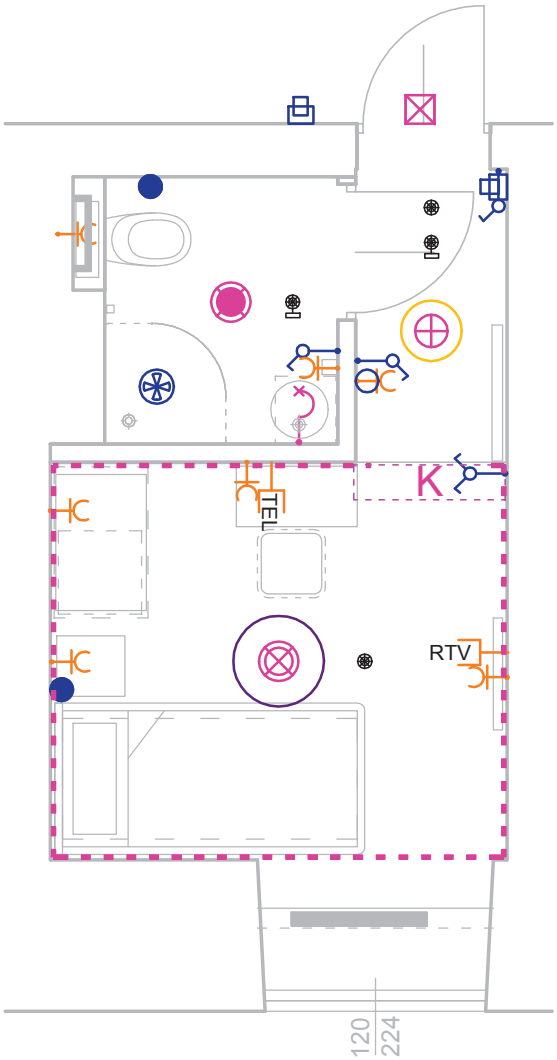

UWAGI:
1. Odległość włączników, gniazd oraz punktów przyzywowych od ramy drzwi należy zweryfikować przed wykonaniem (uwzględaniając szerokość ozdobnej opaski drzwi).
2. W łazienkach gniazda przy umywalce szczelne na wys. ok. 130 od posadzki oraz gniazdo do podłączenia grzejnika
3. W pomieszczeniach gniazda nad cokołem ok. 20cm od posadzki (tuż powyżej ozdobnej listwy podłogowej) w strefie łóżek 50-120cm od posadzki.
4. Instalację do czytników kart otwierających drzwi należy wykonać w osobnym opracowaniu, podczas remntu korytarzy ogólnodostępnych. Niniejszy projekt przedstawia TYLKO przykładową lokalizację czytników.
Przed wykonaniem należy bezwzględnie skonsultować się z zamawiającym. Zaleca się równnież weryfikację rozmieszczenia czytników po wyborze konkretnego modelu i ustalniu u producenta jego wymiarów.
5. Oprawy oświetleniowe, czujki należy rozmieszczać symetrycznie w osiach sufitu.
6. Lampkę sygnalizującą włączenie przyzywu należy lokalizować powyżej korony drzwi (od strony korytarza ogólnego).
7.Instalację SSP należy wykonać według projektu firmy Team s.c. Niniejsze opracowanie pokazuje jedynie lokalizację widocznych elementów instalacji SSP.
Instalacje przeciwpożarowe nie są częścią niniejszego opracowania.
8. Wszystkie kable elektryczne prowadzić w bruzdach ściennych, sufitowych a następnie ukryć pod tynkiem.
9. W salonach i sypialniach żyrandol (żyrandole), kinkiet i oświetlenie LED zapalane osobnymi włącznikami.
10. W łazience kinkiet oraz lampa wpuszczana zapalane osobnymi włącznikami.
11. Kinkiety mocowane na krawędzi toaletki/sekretarzyka od strony łóżka.

JEDNOSTKA PROJEKTOWA:	ARCH-TECH Sp. z o.o. Pracownia Architektury IDEADOM ul.Krakowska 110, 94-214 Łódź		
ADRES OBIEKTU:	28-100 Busko-Zdrój, ul. 1-go Maja 10, dz. nr ew. 96, obręb 13		
INWESTOR:	"UZDROWISKO BUSKO-ZDRÓJ" SPÓŁKA AKCYJNA, 28-100 BUSKO-ZDRÓJ, UL. GEN. F. RZEWUSKIEGO 1		
TYTUŁ OPRACOWANIA:	PROJEKT REMONTU POKOI W SKRZYDLE ZACHODNIM SANATORIUM UZDROWISKOWEGO „MARCONI".		
TREŚĆ OPRACOWANIA:	RZUT PARTERU-SCHEMAT ELEKTRYKI POKÓJ Nr21	UPR. NR:	PODPIS
ARCHITEKTURA	mgr inż. arch. Weronika Dudak	5/B-690/ŁOIA/08	
WSPÓŁPRACA:	mgr inż. arch. Malwina Kroll		
	mgr inż. arch. Nina Olewińska		
SPRAWDZAJĄCY	mgr inż. arch. Agnieszka Pytel	9/R-328/ŁOIA/05	
DATA listopad 2014	BRANŻA: ARCHITEKTURA	PROJEKT WYKONAWCZY	SKALA: 1:50	NR RYS.: Se14


Pokój nr 22

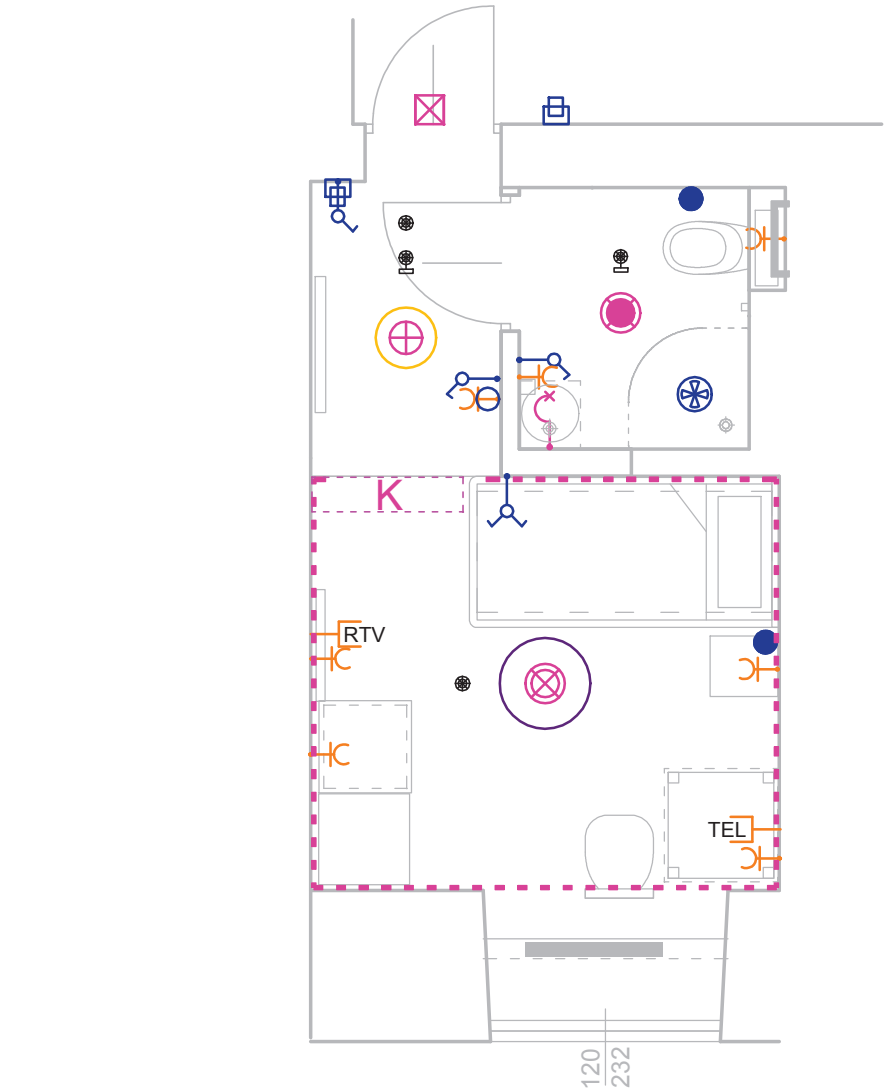

UWAGI:
1. Odległość włączników, gniazd oraz punktów przyzywowych od ramy drzwi należy zweryfikować przed wykonaniem (uwzględaniając szerokość ozdobnej opaski drzwi).
2. W łazienkach gniazda przy umywalce szczelne na wys. ok. 130 od posadzki oraz gniazdo do podłączenia grzejnika
3. W pomieszczeniach gniazda nad cokołem ok. 20cm od posadzki (tuż powyżej ozdobnej listwy podłogowej) w strefie łóżek 50-120cm od posadzki.
4. Instalację do czytników kart otwierających drzwi należy wykonać w osobnym opracowaniu, podczas remntu korytarzy ogólnodostępnych. Niniejszy projekt przedstawia TYLKO przykładową lokalizację czytników.
Przed wykonaniem należy bezwzględnie skonsultować się z zamawiającym. Zaleca się równnież weryfikację rozmieszczenia czytników po wyborze konkretnego modelu i ustalniu u producenta jego wymiarów.
5. Oprawy oświetleniowe, czujki należy rozmieszczać symetrycznie w osiach sufitu.
6. Lampkę sygnalizującą włączenie przyzywu należy lokalizować powyżej korony drzwi (od strony korytarza ogólnego).
7.Instalację SSP należy wykonać według projektu firmy Team s.c. Niniejsze opracowanie pokazuje jedynie lokalizację widocznych elementów instalacji SSP.
Instalacje przeciwpożarowe nie są częścią niniejszego opracowania.
8. Wszystkie kable elektryczne prowadzić w bruzdach ściennych, sufitowych a następnie ukryć pod tynkiem.
9. W salonach i sypialniach żyrandol (żyrandole), kinkiet i oświetlenie LED zapalane osobnymi włącznikami.
10. W łazience kinkiet oraz lampa wpuszczana zapalane osobnymi włącznikami.
11. Kinkiety mocowane na krawędzi toaletki/sekretarzyka od strony łóżka.

JEDNOSTKA PROJEKTOWA:	ARCH-TECH Sp. z o.o. Pracownia Architektury IDEADOM ul.Krakowska 110, 94-214 Łódź		
ADRES OBIEKTU:	28-100 Busko-Zdrój, ul. 1-go Maja 10, dz. nr ew. 96, obręb 13		
INWESTOR:	"UZDROWISKO BUSKO-ZDRÓJ" SPÓŁKA AKCYJNA, 28-100 BUSKO-ZDRÓJ, UL. GEN. F. RZEWUSKIEGO 1		
TYTUŁ OPRACOWANIA:	PROJEKT REMONTU POKOI W SKRZYDLE ZACHODNIM SANATORIUM UZDROWISKOWEGO „MARCONI".		
TREŚĆ OPRACOWANIA:	RZUT PARTERU-SCHEMAT ELEKTRYKI POKÓJ Nr22	UPR. NR:	PODPIS
ARCHITEKTURA	mgr inż. arch. Weronika Dudak	5/B-690/ŁOIA/08	
WSPÓŁPRACA:	mgr inż. arch. Malwina Kroll		
	mgr inż. arch. Nina Olewińska		
SPRAWDZAJĄCY	mgr inż. arch. Agnieszka Pytel	9/R-328/ŁOIA/05	
DATA listopad 2014	BRANŻA: ARCHITEKTURA	PROJEKT WYKONAWCZY	SKALA: 1:50	NR RYS.: Se15


Pokój nr 23

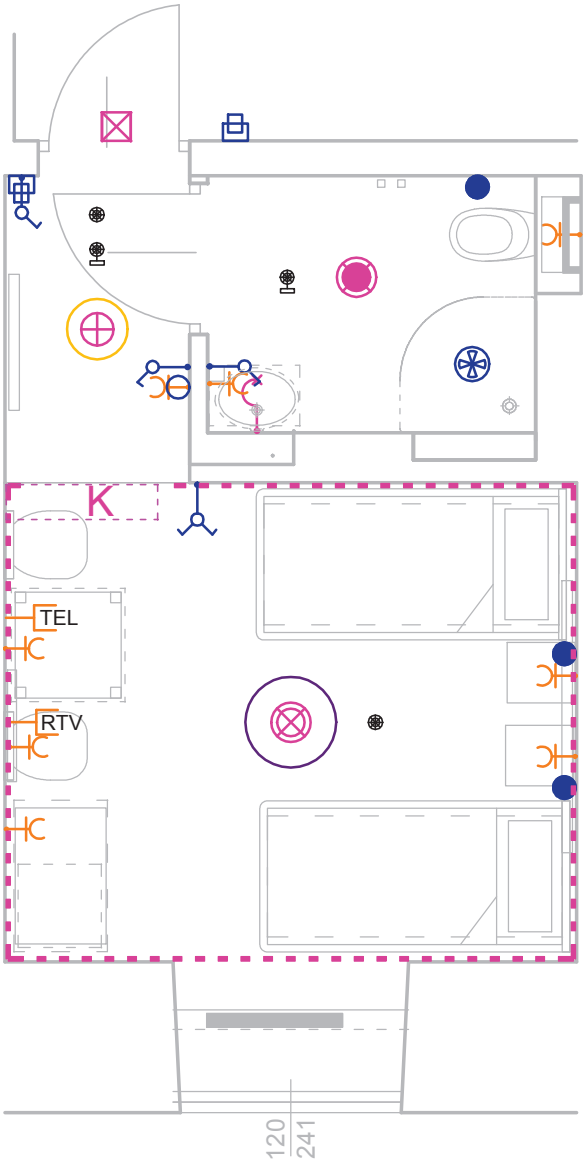

UWAGI:
1. Odległość włączników, gniazd oraz punktów przyzywowych od ramy drzwi należy zweryfikować przed wykonaniem (uwzględaniając szerokość ozdobnej opaski drzwi).
2. W łazienkach gniazda przy umywalce szczelne na wys. ok. 130 od posadzki oraz gniazdo do podłączenia grzejnika
3. W pomieszczeniach gniazda nad cokołem ok. 20cm od posadzki (tuż powyżej ozdobnej listwy podłogowej) w strefie łóżek 50-120cm od posadzki.
4. Instalację do czytników kart otwierających drzwi należy wykonać w osobnym opracowaniu, podczas remntu korytarzy ogólnodostępnych. Niniejszy projekt przedstawia TYLKO przykładową lokalizację czytników.
Przed wykonaniem należy bezwzględnie skonsultować się z zamawiającym. Zaleca się równnież weryfikację rozmieszczenia czytników po wyborze konkretnego modelu i ustalniu u producenta jego wymiarów.
5. Oprawy oświetleniowe, czujki należy rozmieszczać symetrycznie w osiach sufitu.
6. Lampkę sygnalizującą włączenie przyzywu należy lokalizować powyżej korony drzwi (od strony korytarza ogólnego).
7.Instalację SSP należy wykonać według projektu firmy Team s.c. Niniejsze opracowanie pokazuje jedynie lokalizację widocznych elementów instalacji SSP.
Instalacje przeciwpożarowe nie są częścią niniejszego opracowania.
8. Wszystkie kable elektryczne prowadzić w bruzdach ściennych, sufitowych a następnie ukryć pod tynkiem.
9. W salonach i sypialniach żyrandol (żyrandole), kinkiet i oświetlenie LED zapalane osobnymi włącznikami.
10. W łazience kinkiet oraz lampa wpuszczana zapalane osobnymi włącznikami.
11. Kinkiety mocowane na krawędzi toaletki/sekretarzyka od strony łóżka.

JEDNOSTKA PROJEKTOWA:	ARCH-TECH Sp. z o.o. Pracownia Architektury IDEADOM ul.Krakowska 110, 94-214 Łódź		
ADRES OBIEKTU:	28-100 Busko-Zdrój, ul. 1-go Maja 10, dz. nr ew. 96, obręb 13		
INWESTOR:	"UZDROWISKO BUSKO-ZDRÓJ" SPÓŁKA AKCYJNA, 28-100 BUSKO-ZDRÓJ, UL. GEN. F. RZEWUSKIEGO 1		
TYTUŁ OPRACOWANIA:	PROJEKT REMONTU POKOI W SKRZYDLE ZACHODNIM SANATORIUM UZDROWISKOWEGO „MARCONI".		
TREŚĆ OPRACOWANIA:	RZUT PARTERU-SCHEMAT ELEKTRYKI POKÓJ Nr23	UPR. NR:	PODPIS
ARCHITEKTURA	mgr inż. arch. Weronika Dudak	5/B-690/ŁOIA/08	
WSPÓŁPRACA:	mgr inż. arch. Malwina Kroll		
	mgr inż. arch. Nina Olewińska		
SPRAWDZAJĄCY	mgr inż. arch. Agnieszka Pytel	9/R-328/ŁOIA/05	
DATA listopad 2014	BRANŻA: ARCHITEKTURA	PROJEKT WYKONAWCZY	SKALA: 1:50 / NR RYS.: Se16


Pokój nr 24

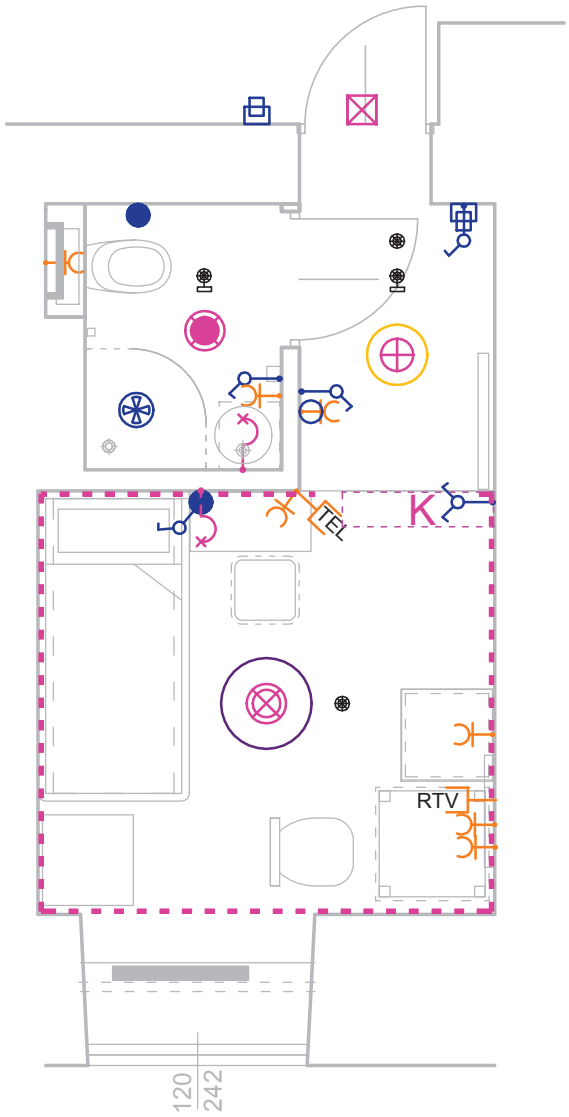

UWAGI:
1. Odległość włączników, gniazd oraz punktów przyzywowych od ramy drzwi należy zweryfikować przed wykonaniem (uwzględaniając szerokość ozdobnej opaski drzwi).
2. W łazienkach gniazda przy umywalce szczelne na wys. ok. 130 od posadzki oraz gniazdo do podłączenia grzejnika
3. W pomieszczeniach gniazda nad cokołem ok. 20cm od posadzki (tuż powyżej ozdobnej listwy podłogowej) w strefie łóżek 50-120cm od posadzki.
4. Instalację do czytników kart otwierających drzwi należy wykonać w osobnym opracowaniu, podczas remntu korytarzy ogólnodostępnych. Niniejszy projekt przedstawia TYLKO przykładową lokalizację czytników.
Przed wykonaniem należy bezwzględnie skonsultować się z zamawiającym. Zaleca się równnież weryfikację rozmieszczenia czytników po wyborze konkretnego modelu i ustalniu u producenta jego wymiarów.
5. Oprawy oświetleniowe, czujki należy rozmieszczać symetrycznie w osiach sufitu.
6. Lampkę sygnalizującą włączenie przyzywu należy lokalizować powyżej korony drzwi (od strony korytarza ogólnego).
7.Instalację SSP należy wykonać według projektu firmy Team s.c. Niniejsze opracowanie pokazuje jedynie lokalizację widocznych elementów instalacji SSP.
Instalacje przeciwpożarowe nie są częścią niniejszego opracowania.
8. Wszystkie kable elektryczne prowadzić w bruzdach ściennych, sufitowych a następnie ukryć pod tynkiem.
9. W salonach i sypialniach żyrandol (żyrandole), kinkiet i oświetlenie LED zapalane osobnymi włącznikami.
10. W łazience kinkiet oraz lampa wpuszczana zapalane osobnymi włącznikami.
11. Kinkiety mocowane na krawędzi toaletki/sekretarzyka od strony łóżka.

JEDNOSTKA PROJEKTOWA:	ARCH-TECH Sp. z o.o. Pracownia Architektury IDEADOM ul.Krakowska 110, 94-214 Łódź		
ADRES OBIEKTU:	28-100 Busko-Zdrój, ul. 1-go Maja 10, dz. nr ew. 96, obręb 13		
INWESTOR:	"UZDROWISKO BUSKO-ZDRÓJ" SPÓŁKA AKCYJNA, 28-100 BUSKO-ZDRÓJ, UL. GEN. F. RZEWUSKIEGO 1		
TYTUŁ OPRACOWANIA:	PROJEKT REMONTU POKOI W SKRZYDLE ZACHODNIM SANATORIUM UZDROWISKOWEGO „MARCONI".		
TREŚĆ OPRACOWANIA:	RZUT PARTERU-SCHEMAT ELEKTRYKI POKÓJ Nr24	UPR. NR:	PODPIS
ARCHITEKTURA	mgr inż. arch. Weronika Dudak	5/B-690/ŁOIA/08	
WSPÓŁPRACA:	mgr inż. arch. Malwina Kroll		
	mgr inż. arch. Nina Olewińska		
SPRAWDZAJĄCY	mgr inż. arch. Agnieszka Pytel	9/R-328/ŁOIA/05	
DATA listopad 2014	BRANŻA: ARCHITEKTURA	PROJEKT WYKONAWCZY	SKALA: 1:50 / NR RYS.: Se17


Pokój nr 25

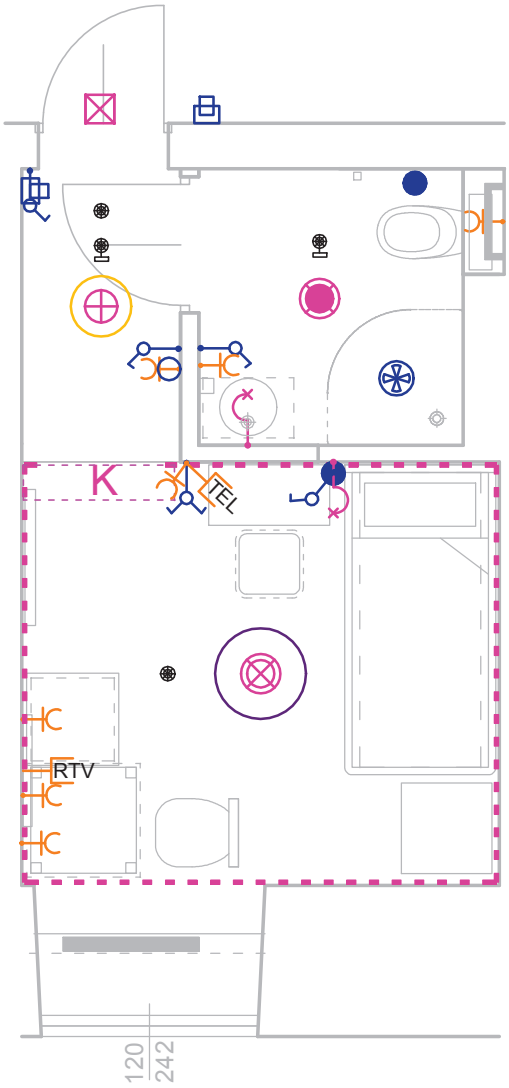

UWAGI:
1. Odległość włączników, gniazd oraz punktów przyzywowych od ramy drzwi należy zweryfikować przed wykonaniem (uwzględaniając szerokość ozdobnej opaski drzwi).
2. W łazienkach gniazda przy umywalce szczelne na wys. ok. 130 od posadzki oraz gniazdo do podłączenia grzejnika
3. W pomieszczeniach gniazda nad cokołem ok. 20cm od posadzki (tuż powyżej ozdobnej listwy podłogowej) w strefie łóżek 50-120cm od posadzki.
4. Instalację do czytników kart otwierających drzwi należy wykonać w osobnym opracowaniu, podczas remntu korytarzy ogólnodostępnych. Niniejszy projekt przedstawia TYLKO przykładową lokalizację czytników.
Przed wykonaniem należy bezwzględnie skonsultować się z zamawiającym. Zaleca się równnież weryfikację rozmieszczenia czytników po wyborze konkretnego modelu i ustalniu u producenta jego wymiarów.
5. Oprawy oświetleniowe, czujki należy rozmieszczać symetrycznie w osiach sufitu.
6. Lampkę sygnalizującą włączenie przyzywu należy lokalizować powyżej korony drzwi (od strony korytarza ogólnego).
7.Instalację SSP należy wykonać według projektu firmy Team s.c. Niniejsze opracowanie pokazuje jedynie lokalizację widocznych elementów instalacji SSP. **Instalacje przeciwpożarowe nie są częścią niniejszego opracowania.**
8. Wszystkie kable elektryczne prowadzić w bruzdach ściennych, sufitowych a następnie ukryć pod tynkiem.
9. W salonach i sypialniach żyrandol (żyrandole), kinkiet i oświetlenie LED zapalane osobnymi włącznikami.
10. W łazience kinkiet oraz lampa wpuszczana zapalane osobnymi włącznikami.
11. Kinkiety mocowane na krawędzi toaletki/sekretarzyka od strony łóżka.

JEDNOSTKA PROJEKTOWA:	ARCH-TECH Sp. z o.o. Pracownia Architektury IDEADOM ul.Krakowska 110, 94-214 Łódź		
ADRES OBIEKTU:	28-100 Busko-Zdrój, ul. 1-go Maja 10, dz. nr ew. 96, obręb 13		
INWESTOR:	"UZDROWISKO BUSKO-ZDRÓJ" SPÓŁKA AKCYJNA, 28-100 BUSKO-ZDRÓJ, UL. GEN. F. RZEWUSKIEGO 1		
TYTUŁ OPRACOWANIA:	PROJEKT REMONTU POKOI W SKRZYDLE ZACHODNIM SANATORIUM UZDROWISKOWEGO „MARCONI".		
TREŚĆ OPRACOWANIA:	RZUT PARTERU-SCHEMAT ELEKTRYKI POKÓJ Nr25	UPR. NR:	PODPIS
ARCHITEKTURA	mgr inż. arch. Weronika Dudak	5/B-690/ŁOIA/08	
WSPÓŁPRACA:	mgr inż. arch. Malwina Kroll		
	mgr inż. arch. Nina Olewińska		
SPRAWDZAJĄCY	mgr inż. arch. Agnieszka Pytel	9/R-328/ŁOIA/05	
DATA listopad 2014	BRANŻA: ARCHITEKTURA	PROJEKT WYKONAWCZY	SKALA: 1:50 / NR RYS.: Se18


Pokój nr 26

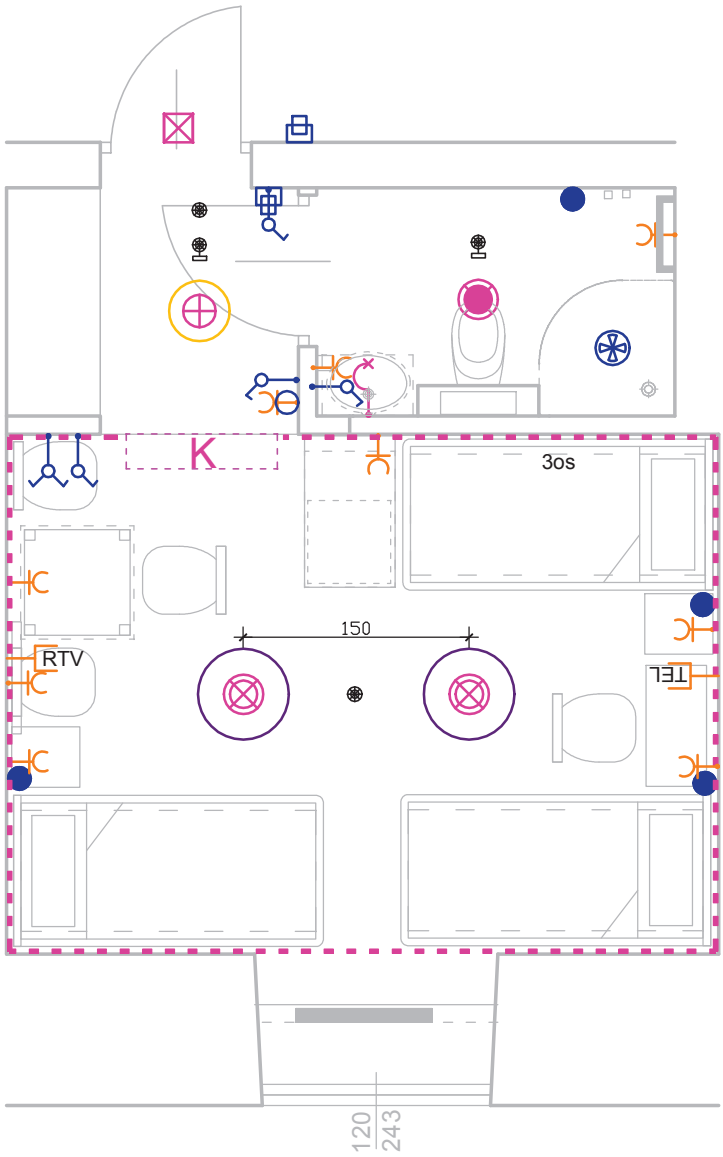

UWAGI:
1. Odległość włączników, gniazd oraz punktów przyzywowych od ramy drzwi należy zweryfikować przed wykonaniem (uwzględaniając szerokość ozdobnej opaski drzwi).
2. W łazienkach gniazda przy umywalce szczelne na wys. ok. 130 od posadzki oraz gniazdo do podłączenia grzejnika
3. W pomieszczeniach gniazda nad cokołem ok. 20cm od posadzki (tuż powyżej ozdobnej listwy podłogowej) w strefie łóżek 50-120cm od posadzki.
4. Instalację do czytników kart otwierających drzwi należy wykonać w osobnym opracowaniu, podczas remntu korytarzy ogólnodostępnych. Niniejszy projekt przedstawia TYLKO przykładową lokalizację czytników.
Przed wykonaniem należy bezwzględnie skonsultować się z zamawiającym. Zaleca się również weryfikację rozmieszczenia czytników po wyborze konkretnego modelu i ustalniu u producenta jego wymiarów.
5. Oprawy oświetleniowe, czujki należy rozmieszczać symetrycznie w osiach sufitu.
6. Lampkę sygnalizującą włączenie przyzywu należy lokalizować powyżej korony drzwi (od strony korytarza ogólnego).
7.Instalację SSP należy wykonać według projektu firmy Team s.c. Niniejsze opracowanie pokazuje jedynie lokalizację widocznych elementów instalacji SSP. **Instalacje przeciwpożarowe nie są częścią niniejszego opracowania.**
8. Wszystkie kable elektryczne prowadzić w bruzdach ściennych, sufitowych a następnie ukryć pod tynkiem.
9. W salonach i sypialniach żyrandol (żyrandole), kinkiet i oświetlenie LED zapalane osobnymi włącznikami.
10. W łazience kinkiet oraz lampa wpuszczana zapalane osobnymi włącznikami.
11. Kinkiety mocowane na krawędzi toaletki/sekretarzyka od strony łóżka.

JEDNOSTKA PROJEKTOWA:	ARCH-TECH Sp. z o.o. Pracownia Architektury IDEADOM ul.Krakowska 110, 94-214 Łódź		
ADRES OBIEKTU:	28-100 Busko-Zdrój, ul. 1-go Maja 10, dz. nr ew. 96, obręb 13		
INWESTOR:	"UZDROWISKO BUSKO-ZDRÓJ" SPÓŁKA AKCYJNA, 28-100 BUSKO-ZDRÓJ, UL. GEN. F. RZEWUSKIEGO 1		
TYTUŁ OPRACOWANIA:	PROJEKT REMONTU POKOI W SKRZYDLE ZACHODNIM SANATORIUM UZDROWISKOWEGO „MARCONI".		
TREŚĆ OPRACOWANIA:	RZUT PARTERU-SCHEMAT ELEKTRYKI POKÓJ Nr26	UPR. NR:	PODPIS
ARCHITEKTURA	mgr inż. arch. Weronika Dudak	5/B-690/ŁOIA/08	
WSPÓŁPRACA:	mgr inż. arch. Malwina Kroll		
	mgr inż. arch. Nina Olewińska		
SPRAWDZAJĄCY	mgr inż. arch. Agnieszka Pytel	9/R-328/ŁOIA/05	
DATA listopad 2014	BRANŻA: ARCHITEKTURA	PROJEKT WYKONAWCZY	SKALA: 1:50	NR RYS.: Se19


Pokój nr 109
APARTAMENT

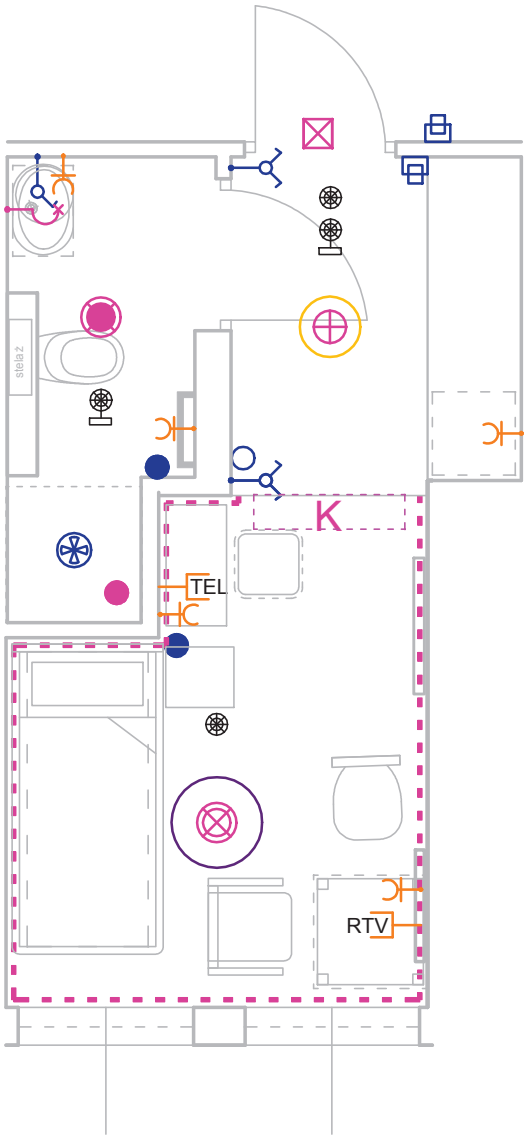

UWAGI:
1. Odległość włączników, gniazd oraz punktów przyzywowych od ramy drzwi należy zweryfikować przed wykonaniem (uwzględaniając szerokość ozdobnej opaski drzwi).
2. W łazienkach gniazda przy umywalce szczelne na wys. ok. 130 od posadzki oraz gniazdo do podłączenia grzejnika
3. W pomieszczeniach gniazda nad cokołem ok. 20cm od posadzki (tuż powyżej ozdobnej listwy podłogowej) w strefie łóżek 50-120cm od posadzki.
4. Instalację do czytników kart otwierających drzwi należy wykonać w osobnym opracowaniu, podczas remontu korytarzy ogólnodostępnych. Niniejszy projekt przedstawia TYLKO przykładową lokalizację czytników.
Przed wykonaniem należy bezwzględnie skonsultować się z zamawiającym. Zaleca się również weryfikację rozmieszczenia czytników po wyborze konkretnego modelu i ustalniu u producenta jego wymiarów.
5. Oprawy oświetleniowe, czujki należy rozmieszczać symetrycznie w osiach sufitu.
6. Lampkę sygnalizującą włączenie przyzywu należy lokalizować powyżej korony drzwi (od strony korytarza ogólnego).
7. Instalację SSP należy wykonać według projektu firmy Team s.c. Niniejsze opracowanie pokazuje jedynie lokalizację widocznych elementów instalacji SSP.
Instalacje przeciwpożarowe nie są częścią niniejszego opracowania.
8. Wszystkie kable elektryczne prowadzić w bruzdach ściennych, sufitowych, a następnie ukryć pod tynkiem.
9. W salonach i sypialniach żyrandol (żyrandole), kinkiet i oświetlenie LED zapalane osobnymi włącznikami.
10. W łazience kinkiet oraz lampa wpuszczana zapalane osobnymi włącznikami.
12. Kinkiety mocowane na krawędzi toaletki/sekretarzyka od strony łóżka.

JEDNOSTKA PROJEKTOWA:	ARCH-TECH Sp. z o.o. Pracownia Architektury IDEADOM ul.Krakowska 110, 94-214 Łódź		
ADRES OBIEKTU:	28-100 Busko-Zdrój, ul. 1-go Maja 10, dz. nr ew. 96, obręb 13		
INWESTOR:	"UZDROWISKO BUSKO-ZDRÓJ" SPÓŁKA AKCYJNA, 28-100 BUSKO-ZDRÓJ, UL. GEN. F. RZEWUSKIEGO 1		
TYTUŁ OPRACOWANIA:	PROJEKT REMONTU POKOI W SKRZYDLE ZACHODNIM SANATORIUM UZDROWISKOWEGO „MARCONI".		
TREŚĆ OPRACOWANIA:	RZUT I PIĘTRA-SCHEMAT ELEKTRYKI -POKÓJ NR 109	UPR. NR:	PODPIS
ARCHITEKTURA	mgr inż. arch. Weronika Dudak	5/B-690/ŁOIA/08	
WSPÓŁPRACA:	mgr inż. arch. Malwina Kroll		
	mgr inż. arch. Nina Olewińska		
SPRAWDZAJĄCY	mgr inż. arch. Agnieszka Pytel	9/R-328/ŁOIA/05	
DATA listopad 2014	BRANŻA: ARCHITEKTURA	PROJEKT WYKONAWCZY	SKALA: 1:50	NR RYS.: Se20


APARTAMENT Pokój nr 110

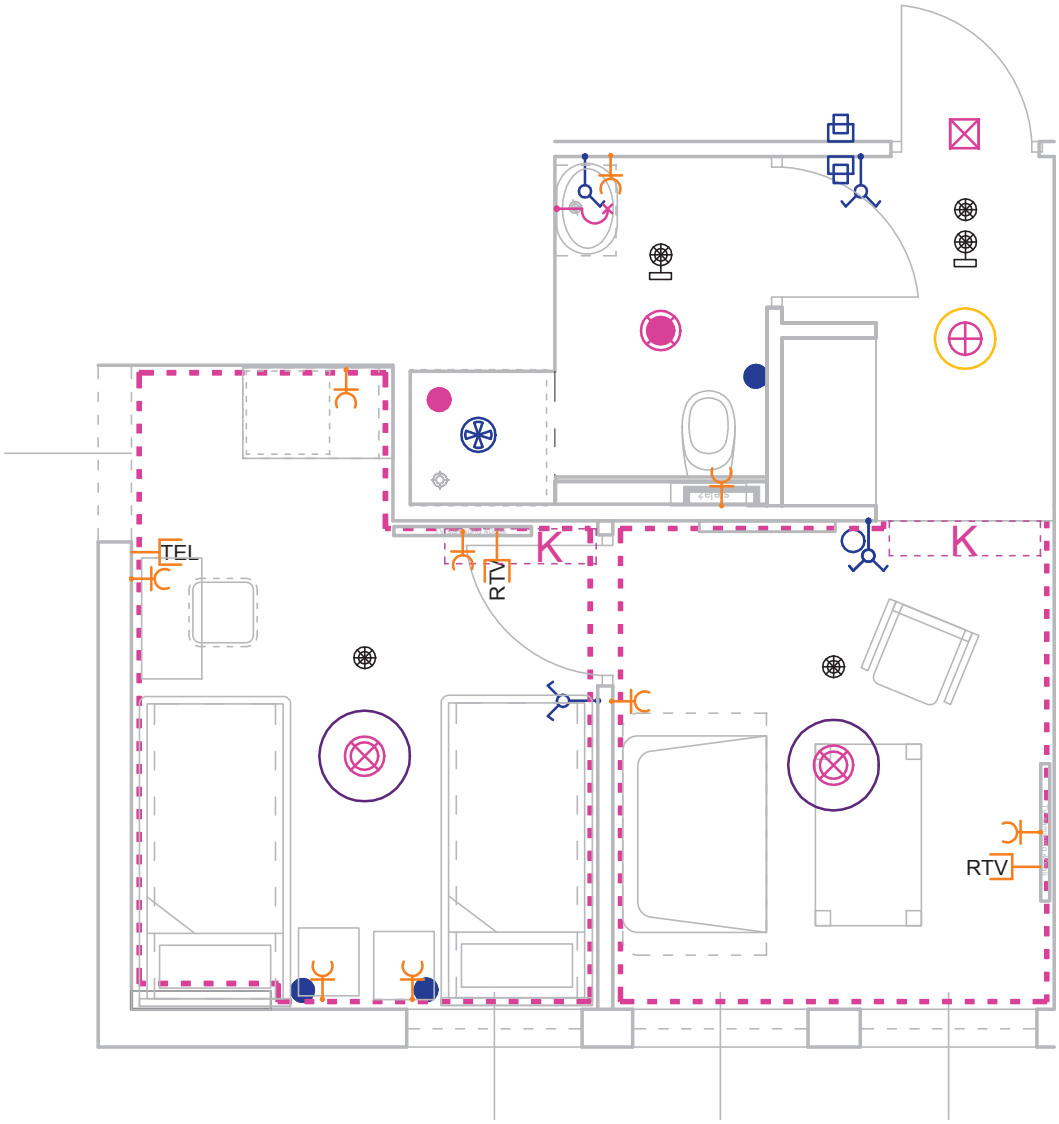

UWAGI:
1. Odległość włączników, gniazd oraz punktów przyzywowych od ramy drzwi należy zweryfikować przed wykonaniem (uwzględaniając szerokość ozdobnej opaski drzwi).
2. W łazienkach gniazda przy umywalce szczelne na wys. ok. 130 od posadzki oraz gniazdo do podłączenia grzejnika
3. W pomieszczeniach gniazda nad cokołem ok. 20cm od posadzki (tuż powyżej ozdobnej listwy podłogowej) w strefie łóżek 50-120cm od posadzki.
4. Instalację do czytników kart otwierających drzwi należy wykonać w osobnym opracowaniu, podczas remontu korytarzy ogólnodostępnych. Niniejszy projekt przedstawia TYLKO przykładową lokalizację czytników.
Przed wykonaniem należy bezwzględnie skonsultować się z zamawiającym. Zaleca się również weryfikację rozmieszczenia czytników po wyborze konkretnego modelu i ustalniu u producenta jego wymiarów.
5. Oprawy oświetleniowe, czujki należy rozmieszczać symetrycznie w osiach sufitu.
6. Lampkę sygnalizującą włączenie przyzywu należy lokalizować powyżej korony drzwi (od strony korytarza ogólnego).
7. Instalację SSP należy wykonać według projektu firmy Team s.c. Niniejsze opracowanie pokazuje jedynie lokalizację widocznych elementów instalacji SSP.
Instalacje przeciwpożarowe nie są częścią niniejszego opracowania.
8. Wszystkie kable elektryczne prowadzić w bruzdach ściennych, sufitowych, a następnie ukryć pod tynkiem.
9. W salonach i sypialniach żyrandol (żyrandole), kinkiet i oświetlenie LED zapalane osobnymi włącznikami.
10. W łazience kinkiet oraz lampa wpuszczana zapalane osobnymi włącznikami.
12. Kinkiety mocowane na krawędzi toaletki/sekretarzyka od strony łóżka.

JEDNOSTKA PROJEKTOWA:	ARCH-TECH Sp. z o.o. Pracownia Architektury IDEADOM ul.Krakowska 110, 94-214 Łódź		
ADRES OBIEKTU:	28-100 Busko-Zdrój, ul. 1-go Maja 10, dz. nr ew. 96, obręb 13		
INWESTOR:	"UZDROWISKO BUSKO-ZDRÓJ" SPÓŁKA AKCYJNA, 28-100 BUSKO-ZDRÓJ, UL. GEN. F. RZEWUSKIEGO 1		
TYTUŁ OPRACOWANIA:	PROJEKT REMONTU POKOI W SKRZYDLE ZACHODNIM SANATORIUM UZDROWISKOWEGO „MARCONI".		
TREŚĆ OPRACOWANIA:	RZUT I PIĘTRA-SCHEMAT ELEKTRYKI -POKÓJ NR 110	UPR. NR:	PODPIS
ARCHITEKTURA	mgr inż. arch. Weronika Dudak	5/B-690/ŁOIA/08	
WSPÓŁPRACA:	mgr inż. arch. Malwina Kroll		
	mgr inż. arch. Nina Olewińska		
SPRAWDZAJĄCY	mgr inż. arch. Agnieszka Pytel	9/R-328/ŁOIA/05	
DATA listopad 2014	BRANŻA: ARCHITEKTURA	PROJEKT WYKONAWCZY	SKALA: 1:50	NR RYS.: Se21

Pokój nr 110A
APARTAMENT

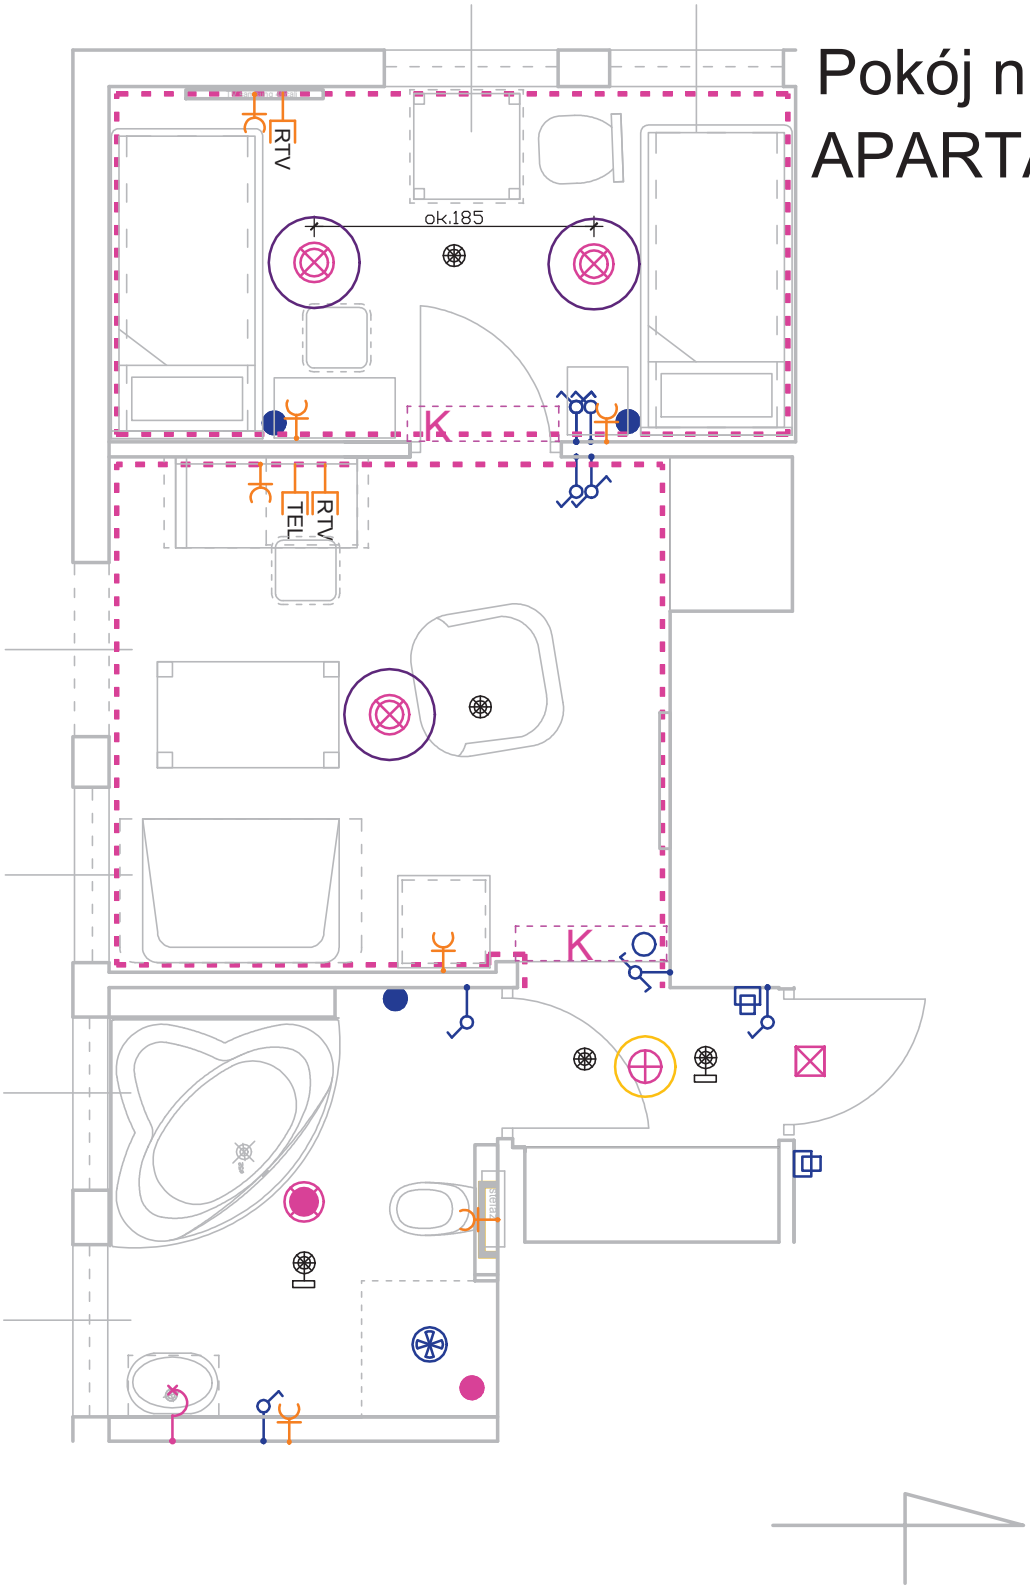


UWAGI:

1. Odległość włączników, gniazd oraz punktów przyzywowych od ramy drzwi należy zweryfikować przed wykonaniem (uwzględaniając szerokość ozdobnej opaski drzwi).
2. W łazienkach gniazda przy umywalce szczelne na wys. ok. 130 od posadzki oraz gniazdo do podłączenia grzejnika
3. W pomieszczeniach gniazda nad cokołem ok. 20cm od posadzki (tuż powyżej ozdobnej listwy podłogowej) w strefie łóżek 50-120cm od posadzki.
4. Instalację do czytników kart otwierających drzwi należy wykonać w osobnym opracowaniu, podczas remontu korytarzy ogólnodostępnych. Niniejszy projekt przedstawia TYLKO przykładową lokalizację czytników.
Przed wykonaniem należy bezwzględnie skonsultować się z zamawiającym. Zaleca się również weryfikację rozmieszczenia czytników po wyborze konkretnego modelu i ustalniu u producenta jego wymiarów.
5. Oprawy oświetleniowe, czujki należy rozmieszczać symetrycznie w osiach sufitu.
6. Lampkę sygnalizującą włączenie przyzywu należy lokalizować powyżej korony drzwi (od strony korytarza ogólnego).
7. Instalację SSP należy wykonać według projektu firmy Team s.c. Niniejsze opracowanie pokazuje jedynie lokalizację widocznych elementów instalacji SSP.
Instalacje przeciwpożarowe nie są częścią niniejszego opracowania.
8. Wszystkie kable elektryczne prowadzić w bruzdach ściennych, sufitowych, a następnie ukryć pod tynkiem.
9. W salonach i sypialniach żyrandol (żyrandole), kinkiet i oświetlenie LED zapalane osobnymi włącznikami.
10. W łazience kinkiet oraz lampa wpuszczana zapalane osobnymi włącznikami.
12. Kinkiety mocowane na krawędzi toaletki/sekretarzyka od strony łóżka.

JEDNOSTKA PROJEKTOWA:	ARCH-TECH Sp. z o.o. Pracownia Architektury IDEADOM ul.Krakowska 110, 94-214 Łódź		
ADRES OBIEKTU:	28-100 Busko-Zdrój, ul. 1-go Maja 10, dz. nr ew. 96, obręb 13		
INWESTOR:	"UZDROWISKO BUSKO-ZDRÓJ" SPÓŁKA AKCYJNA, 28-100 BUSKO-ZDRÓJ, UL. GEN. F. RZEWUSKIEGO 1		
TYTUŁ OPRACOWANIA:	PROJEKT REMONTU POKOI W SKRZYDLE ZACHODNIM SANATORIUM UZDROWISKOWEGO „MARCONI".		
TREŚĆ OPRACOWANIA:	RZUT I PIĘTRA-SCHEMAT ELEKTRYKI -POKÓJ NR 110A	UPR. NR:	PODPIS
ARCHITEKTURA	mgr inż. arch. Weronika Dudak	5/B-690/ŁOIA/08	
WSPÓŁPRACA:	mgr inż. arch. Malwina Kroll		
	mgr inż. arch. Nina Olewińska		
SPRAWDZAJĄCY	mgr inż. arch. Agnieszka Pytel	9/R-328/ŁOIA/05	
DATA listopad 2014	BRANŻA: ARCHITEKTURA	PROJEKT WYKONAWCZY	SKALA: 1:50	NR RYS.: Se22


APARTAMENT Pokój nr 110B

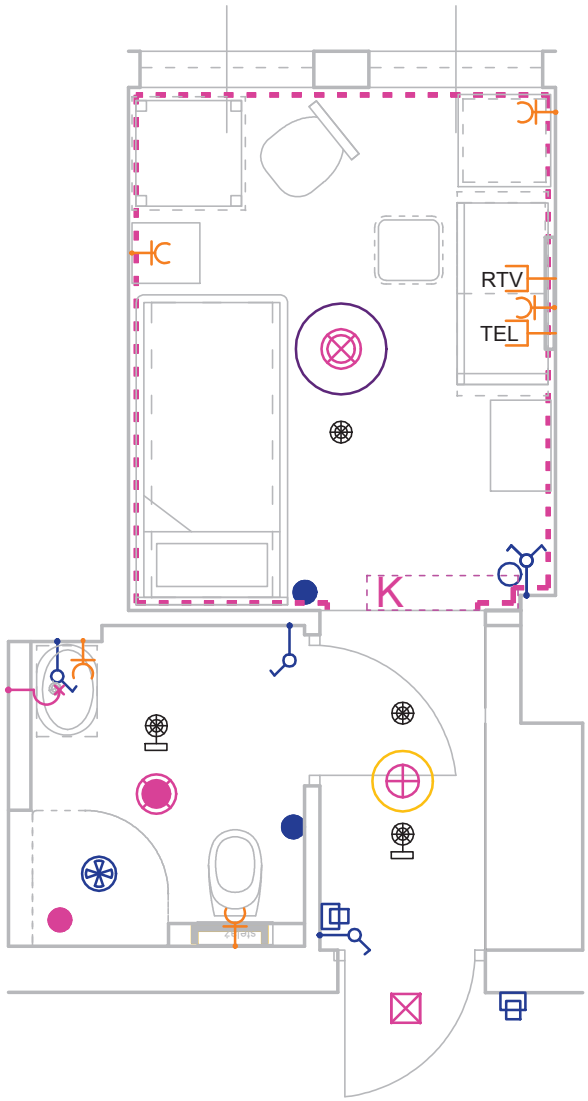

UWAGI:
1. Odległość włączników, gniazd oraz punktów przyzywowych od ramy drzwi należy zweryfikować przed wykonaniem (uwzględaniając szerokość ozdobnej opaski drzwi).
2. W łazienkach gniazda przy umywalce szczelne na wys. ok. 130 od posadzki oraz gniazdo do podłączenia grzejnika
3. W pomieszczeniach gniazda nad cokołem ok. 20cm od posadzki (tuż powyżej ozdobnej listwy podłogowej) w strefie łóżek 50-120cm od posadzki.
4. Instalację do czytników kart otwierających drzwi należy wykonać w osobnym opracowaniu, podczas remontu korytarzy ogólnodostępnych. Niniejszy projekt przedstawia TYLKO przykładową lokalizację czytników.
Przed wykonaniem należy bezwzględnie skonsultować się z zamawiającym. Zaleca się również weryfikację rozmieszczenia czytników po wyborze konkretnego modelu i ustalniu u producenta jego wymiarów.
5. Oprawy oświetleniowe, czujki należy rozmieszczać symetrycznie w osiach sufitu.
6. Lampkę sygnalizującą włączenie przyzywu należy lokalizować powyżej korony drzwi (od strony korytarza ogólnego).
7. Instalację SSP należy wykonać według projektu firmy Team s.c. Niniejsze opracowanie pokazuje jedynie lokalizację widocznych elementów instalacji SSP.
Instalacje przeciwpożarowe nie są częścią niniejszego opracowania.
8. Wszystkie kable elektryczne prowadzić w bruzdach ściennych, sufitowych, a następnie ukryć pod tynkiem.
9. W salonach i sypialniach żyrandol (żyrandole), kinkiet i oświetlenie LED zapalane osobnymi włącznikami.
10. W łazience kinkiet oraz lampa wpuszczana zapalane osobnymi włącznikami.
12. Kinkiety mocowane na krawędzi toaletki/sekretarzyka od strony łóżka.

JEDNOSTKA PROJEKTOWA:	ARCH-TECH Sp. z o.o. Pracownia Architektury IDEADOM ul.Krakowska 110, 94-214 Łódź		
ADRES OBIEKTU:	28-100 Busko-Zdrój, ul. 1-go Maja 10, dz. nr ew. 96, obręb 13		
INWESTOR:	"UZDROWISKO BUSKO-ZDRÓJ" SPÓŁKA AKCYJNA, 28-100 BUSKO-ZDRÓJ, UL. GEN. F. RZEWUSKIEGO 1		
TYTUŁ OPRACOWANIA:	PROJEKT REMONTU POKOI W SKRZYDLE ZACHODNIM SANATORIUM UZDROWISKOWEGO „MARCONI".		
TREŚĆ OPRACOWANIA:	RZUT I PIĘTRA-SCHEMAT ELEKTRYKI -POKÓJ NR 110B	UPR. NR:	PODPIS
ARCHITEKTURA	mgr inż. arch. Weronika Dudak	5/B-690/ŁOIA/08	
WSPÓŁPRACA:	mgr inż. arch. Malwina Kroll		
	mgr inż. arch. Nina Olewińska		
SPRAWDZAJĄCY	mgr inż. arch. Agnieszka Pytel	9/R-328/ŁOIA/05	
DATA listopad 2014	BRANŻA: ARCHITEKTURA	PROJEKT WYKONAWCZY	SKALA: 1:50	NR RYS.: Se23


APARTAMENT Pokój nr 110C

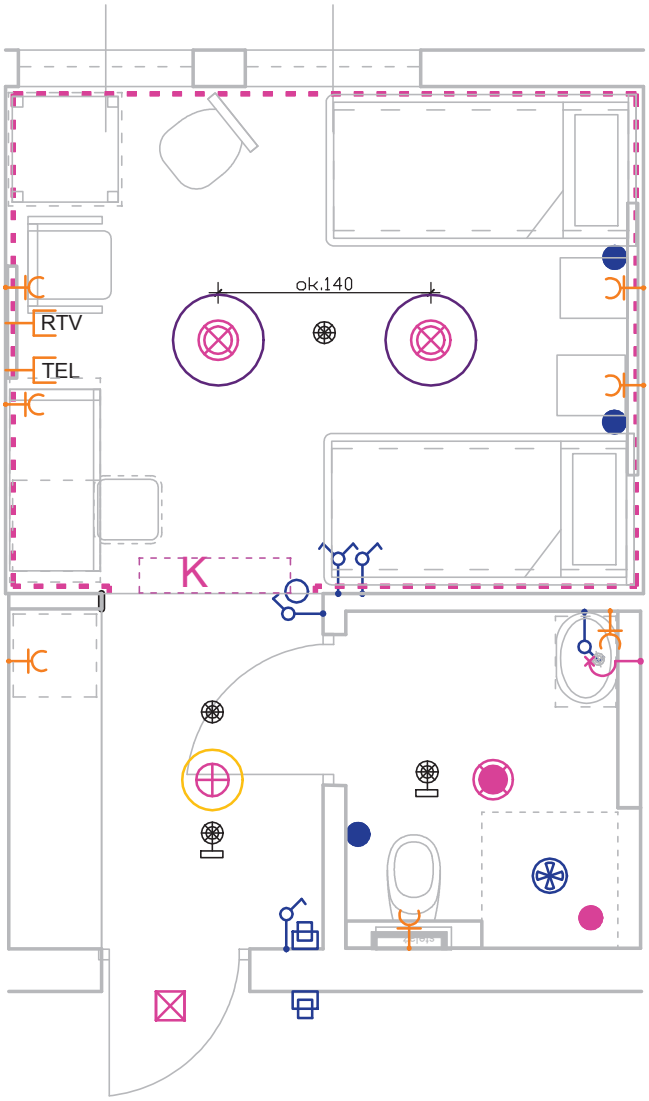

UWAGI:
1. Odległość włączników, gniazd oraz punktów przyzywowych od ramy drzwi należy zweryfikować przed wykonaniem (uwzględaniając szerokość ozdobnej opaski drzwi).
2. W łazienkach gniazda przy umywalce szczelne na wys. ok. 130 od posadzki oraz gniazdo do podłączenia grzejnika
3. W pomieszczeniach gniazda nad cokołem ok. 20cm od posadzki (tuż powyżej ozdobnej listwy podłogowej) w strefie łóżek 50-120cm od posadzki.
4. Instalację do czytników kart otwierających drzwi należy wykonać w osobnym opracowaniu, podczas remontu korytarzy ogólnodostępnych. Niniejszy projekt przedstawia TYLKO przykładową lokalizację czytników.
Przed wykonaniem należy bezwzględnie skonsultować się z zamawiającym. Zaleca się również weryfikację rozmieszczenia czytników po wyborze konkretnego modelu i ustalniu u producenta jego wymiarów.
5. Oprawy oświetleniowe, czujki należy rozmieszczać symetrycznie w osiach sufitu.
6. Lampkę sygnalizującą włączenie przyzywu należy lokalizować powyżej korony drzwi (od strony korytarza ogólnego).
7. Instalację SSP należy wykonać według projektu firmy Team s.c. Niniejsze opracowanie pokazuje jedynie lokalizację widocznych elementów instalacji SSP.
Instalacje przeciwpożarowe nie są częścią niniejszego opracowania.
8. Wszystkie kable elektryczne prowadzić w bruzdach ściennych, sufitowych, a następnie ukryć pod tynkiem.
9. W salonach i sypialniach żyrandol (żyrandole), kinkiet i oświetlenie LED zapalane osobnymi włącznikami.
10. W łazience kinkiet oraz lampa wpuszczana zapalane osobnymi włącznikami.
12. Kinkiety mocowane na krawędzi toaletki/sekretarzyka od strony łóżka.

JEDNOSTKA PROJEKTOWA:	ARCH-TECH Sp. z o.o. Pracownia Architektury IDEADOM ul.Krakowska 110, 94-214 Łódź		
ADRES OBIEKTU:	28-100 Busko-Zdrój, ul. 1-go Maja 10, dz. nr ew. 96, obręb 13		
INWESTOR:	"UZDROWISKO BUSKO-ZDRÓJ" SPÓŁKA AKCYJNA, 28-100 BUSKO-ZDRÓJ, UL. GEN. F. RZEWUSKIEGO 1		
TYTUŁ OPRACOWANIA:	PROJEKT REMONTU POKOI W SKRZYDLE ZACHODNIM SANATORIUM UZDROWISKOWEGO „MARCONI".		
TREŚĆ OPRACOWANIA:	RZUT I PIĘTRA-SCHEMAT ELEKTRYKI -POKÓJ NR 110C	UPR. NR:	PODPIS
ARCHITEKTURA	mgr inż. arch. Weronika Dudak	5/B-690/ŁOIA/08	
WSPÓŁPRACA:	mgr inż. arch. Malwina Kroll		
	mgr inż. arch. Nina Olewińska		
SPRAWDZAJĄCY	mgr inż. arch. Agnieszka Pytel	9/R-328/ŁOIA/05	
DATA listopad 2014	BRANŻA: ARCHITEKTURA	PROJEKT WYKONAWCZY	SKALA: 1:50	NR RYS.: Se24


APARTAMENT Pokój nr 110D

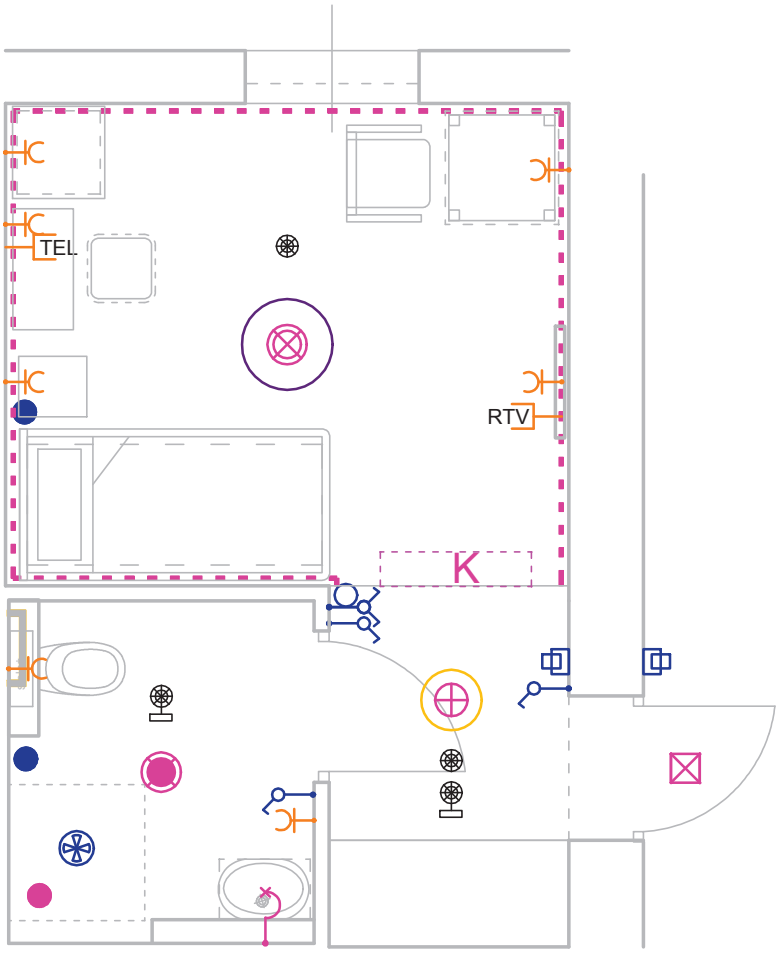

UWAGI:
1. Odległość włączników, gniazd oraz punktów przyzywowych od ramy drzwi należy zweryfikować przed wykonaniem (uwzględaniając szerokość ozdobnej opaski drzwi).
2. W łazienkach gniazda przy umywalce szczelne na wys. ok. 130 od posadzki oraz gniazdo do podłączenia grzejnika
3. W pomieszczeniach gniazda nad cokołem ok. 20cm od posadzki (tuż powyżej ozdobnej listwy podłogowej) w strefie łóżek 50-120cm od posadzki.
4. Instalację do czytników kart otwierających drzwi należy wykonać w osobnym opracowaniu, podczas remontu korytarzy ogólnodostępnych. Niniejszy projekt przedstawia TYLKO przykładową lokalizację czytników.
Przed wykonaniem należy bezwzględnie skonsultować się z zamawiającym. Zaleca się również weryfikację rozmieszczenia czytników po wyborze konkretnego modelu i ustalniu u producenta jego wymiarów.
5. Oprawy oświetleniowe, czujki należy rozmieszczać symetrycznie w osiach sufitu.
6. Lampkę sygnalizującą włączenie przyzywu należy lokalizować powyżej korony drzwi (od strony korytarza ogólnego).
7. Instalację SSP należy wykonać według projektu firmy Team s.c. Niniejsze opracowanie pokazuje jedynie lokalizację widocznych elementów instalacji SSP.
Instalacje przeciwpożarowe nie są częścią niniejszego opracowania.
8. Wszystkie kable elektryczne prowadzić w bruzdach ściennych, sufitowych, a następnie ukryć pod tynkiem.
9. W salonach i sypialniach żyrandol (żyrandole), kinkiet i oświetlenie LED zapalane osobnymi włącznikami.
10. W łazience kinkiet oraz lampa wpuszczana zapalane osobnymi włącznikami.
12. Kinkiety mocowane na krawędzi toaletki/sekretarzyka od strony łóżka.

JEDNOSTKA PROJEKTOWA:	ARCH-TECH Sp. z o.o. Pracownia Architektury IDEADOM ul.Krakowska 110, 94-214 Łódź		
ADRES OBIEKTU:	28-100 Busko-Zdrój, ul. 1-go Maja 10, dz. nr ew. 96, obręb 13		
INWESTOR:	"UZDROWISKO BUSKO-ZDRÓJ" SPÓŁKA AKCYJNA, 28-100 BUSKO-ZDRÓJ, UL. GEN. F. RZEWUSKIEGO 1		
TYTUŁ OPRACOWANIA:	PROJEKT REMONTU POKOI W SKRZYDLE ZACHODNIM SANATORIUM UZDROWISKOWEGO „MARCONI".		
TREŚĆ OPRACOWANIA:	RZUT I PIĘTRA-SCHEMAT ELEKTRYKI -POKÓJ NR 110D	UPR. NR:	PODPIS
ARCHITEKTURA	mgr inż. arch. Weronika Dudak	5/B-690/ŁOIA/08	
WSPÓŁPRACA:	mgr inż. arch. Malwina Kroll		
	mgr inż. arch. Nina Olewińska		
SPRAWDZAJĄCY	mgr inż. arch. Agnieszka Pytel	9/R-328/ŁOIA/05	
DATA listopad 2014	BRANŻA: ARCHITEKTURA	PROJEKT WYKONAWCZY	SKALA: 1:50	NR RYS.: Se25


Pokój nr 111

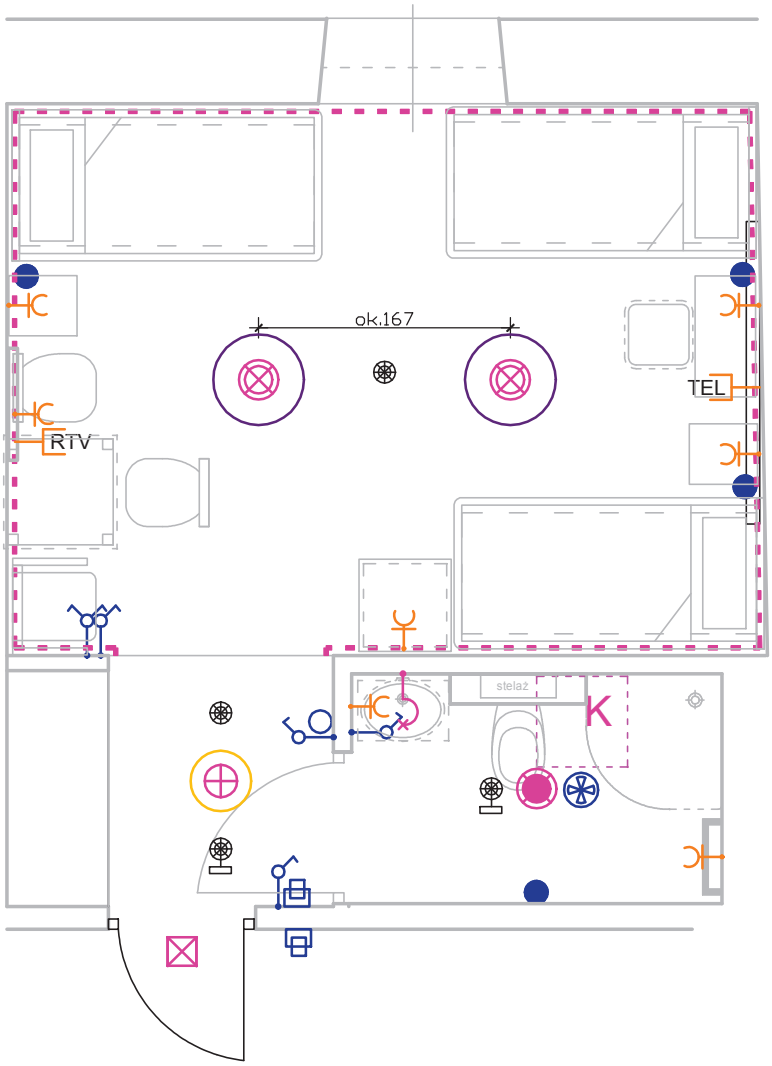

UWAGI:
1. Odległość włączników, gniazd oraz punktów przyzywowych od ramy drzwi należy zweryfikować przed wykonaniem (uwzględaniając szerokość ozdobnej opaski drzwi).
2. W łazienkach gniazda przy umywalce szczelne na wys. ok. 130 od posadzki oraz gniazdo do podłączenia grzejnika
3. W pomieszczeniach gniazda nad cokołem ok. 20cm od posadzki (tuż powyżej ozdobnej listwy podłogowej) w strefie łóżek 50-120cm od posadzki.
4. Instalację do czytników kart otwierających drzwi należy wykonać w osobnym opracowaniu, podczas remontu korytarzy ogólnodostępnych. Niniejszy projekt przedstawia TYLKO przykładową lokalizację czytników.
Przed wykonaniem należy bezwzględnie skonsultować się z zamawiającym. Zaleca się również weryfikację rozmieszczenia czytników po wyborze konkretnego modelu i ustalniu u producenta jego wymiarów.
5. Oprawy oświetleniowe, czujki należy rozmieszczać symetrycznie w osiach sufitu.
6. Lampkę sygnalizującą włączenie przyzywu należy lokalizować powyżej korony drzwi (od strony korytarza ogólnego).
7. Instalację SSP należy wykonać według projektu firmy Team s.c. Niniejsze opracowanie pokazuje jedynie lokalizację widocznych elementów instalacji SSP.
Instalacje przeciwpożarowe nie są częścią niniejszego opracowania.
8. Wszystkie kable elektryczne prowadzić w bruzdach ściennych, sufitowych, a następnie ukryć pod tynkiem.
9. W salonach i sypialniach żyrandol (żyrandole), kinkiet i oświetlenie LED zapalane osobnymi włącznikami.
10. W łazience kinkiet oraz lampa wpuszczana zapalane osobnymi włącznikami.
12. Kinkiety mocowane na krawędzi toaletki/sekretarzyka od strony łóżka.

JEDNOSTKA PROJEKTOWA:	ARCH-TECH Sp. z o.o. Pracownia Architektury IDEADOM ul.Krakowska 110, 94-214 Łódź		
ADRES OBIEKTU:	28-100 Busko-Zdrój, ul. 1-go Maja 10, dz. nr ew. 96, obręb 13		
INWESTOR:	"UZDROWISKO BUSKO-ZDRÓJ" SPÓŁKA AKCYJNA, 28-100 BUSKO-ZDRÓJ, UL. GEN. F. RZEWUSKIEGO 1		
TYTUŁ OPRACOWANIA:	PROJEKT REMONTU POKOI W SKRZYDLE ZACHODNIM SANATORIUM UZDROWISKOWEGO „MARCONI".		
TREŚĆ OPRACOWANIA:	RZUT I PIĘTRA-SCHEMAT ELEKTRYKI -POKÓJ NR 111	UPR. NR:	PODPIS
ARCHITEKTURA	mgr inż. arch. Weronika Dudak	5/B-690/ŁOIA/08	
WSPÓŁPRACA:	mgr inż. arch. Malwina Kroll		
	mgr inż. arch. Nina Olewińska		
SPRAWDZAJĄCY	mgr inż. arch. Agnieszka Pytel	9/R-328/ŁOIA/05	
DATA listopad 2014	BRANŻA: ARCHITEKTURA	PROJEKT WYKONAWCZY	SKALA: 1:50	NR RYS.: Se26


Pokój nr 112

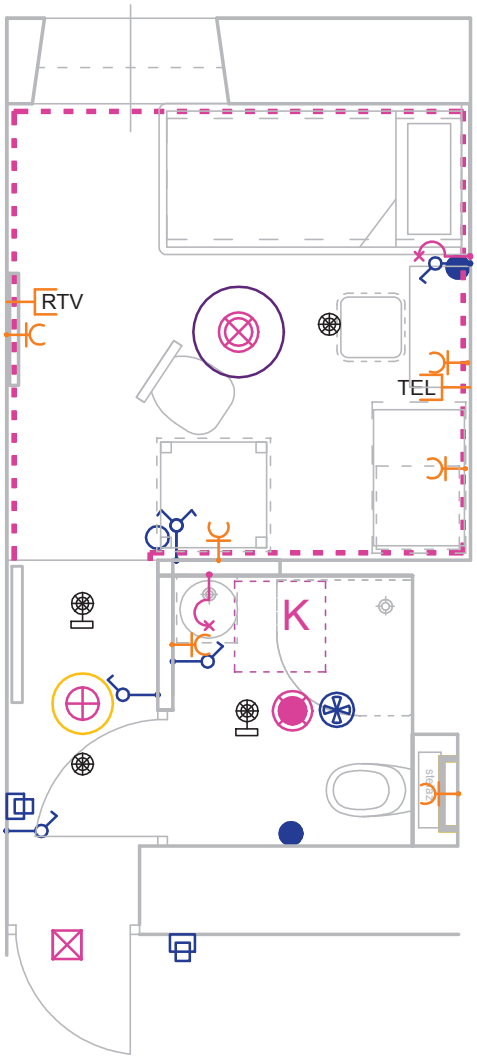

UWAGI:
1. Odległość włączników, gniazd oraz punktów przyzywowych od ramy drzwi należy zweryfikować przed wykonaniem (uwzględaniając szerokość ozdobnej opaski drzwi).
2. W łazienkach gniazda przy umywalce szczelne na wys. ok. 130 od posadzki oraz gniazdo do podłączenia grzejnika
3. W pomieszczeniach gniazda nad cokołem ok. 20cm od posadzki (tuż powyżej ozdobnej listwy podłogowej) w strefie łóżek 50-120cm od posadzki.
4. Instalację do czytników kart otwierających drzwi należy wykonać w osobnym opracowaniu, podczas remontu korytarzy ogólnodostępnych. Niniejszy projekt przedstawia TYLKO przykładową lokalizację czytników.
Przed wykonaniem należy bezwzględnie skonsultować się z zamawiającym. Zaleca się również weryfikację rozmieszczenia czytników po wyborze konkretnego modelu i ustalniu u producenta jego wymiarów.
5. Oprawy oświetleniowe, czujki należy rozmieszczać symetrycznie w osiach sufitu.
6. Lampkę sygnalizującą włączenie przyzywu należy lokalizować powyżej korony drzwi (od strony korytarza ogólnego).
7. Instalację SSP należy wykonać według projektu firmy Team s.c. Niniejsze opracowanie pokazuje jedynie lokalizację widocznych elementów instalacji SSP.
Instalacje przeciwpożarowe nie są częścią niniejszego opracowania.
8. Wszystkie kable elektryczne prowadzić w bruzdach ściennych, sufitowych, a następnie ukryć pod tynkiem.
9. W salonach i sypialniach żyrandol (żyrandole), kinkiet i oświetlenie LED zapalane osobnymi włącznikami.
10. W łazience kinkiet oraz lampa wpuszczana zapalane osobnymi włącznikami.
12. Kinkiety mocowane na krawędzi toaletki/sekretarzyka od strony łóżka.

JEDNOSTKA PROJEKTOWA:	ARCH-TECH Sp. z o.o. Pracownia Architektury IDEADOM ul.Krakowska 110, 94-214 Łódź		
ADRES OBIEKTU:	28-100 Busko-Zdrój, ul. 1-go Maja 10, dz. nr ew. 96, obręb 13		
INWESTOR:	"UZDROWISKO BUSKO-ZDRÓJ" SPÓŁKA AKCYJNA, 28-100 BUSKO-ZDRÓJ, UL. GEN. F. RZEWUSKIEGO 1		
TYTUŁ OPRACOWANIA:	PROJEKT REMONTU POKOI W SKRZYDLE ZACHODNIM SANATORIUM UZDROWISKOWEGO „MARCONI".		
TREŚĆ OPRACOWANIA:	RZUT I PIĘTRA-SCHEMAT ELEKTRYKI -POKÓJ NR 112	UPR. NR:	PODPIS
ARCHITEKTURA	mgr inż. arch. Weronika Dudak	5/B-690/ŁOIA/08	
WSPÓŁPRACA:	mgr inż. arch. Malwina Kroll		
	mgr inż. arch. Nina Olewińska		
SPRAWDZAJĄCY	mgr inż. arch. Agnieszka Pytel	9/R-328/ŁOIA/05	
DATA listopad 2014	BRANŻA: ARCHITEKTURA	PROJEKT WYKONAWCZY	SKALA: 1:50	NR RYS.: Se27


Pokój nr 113

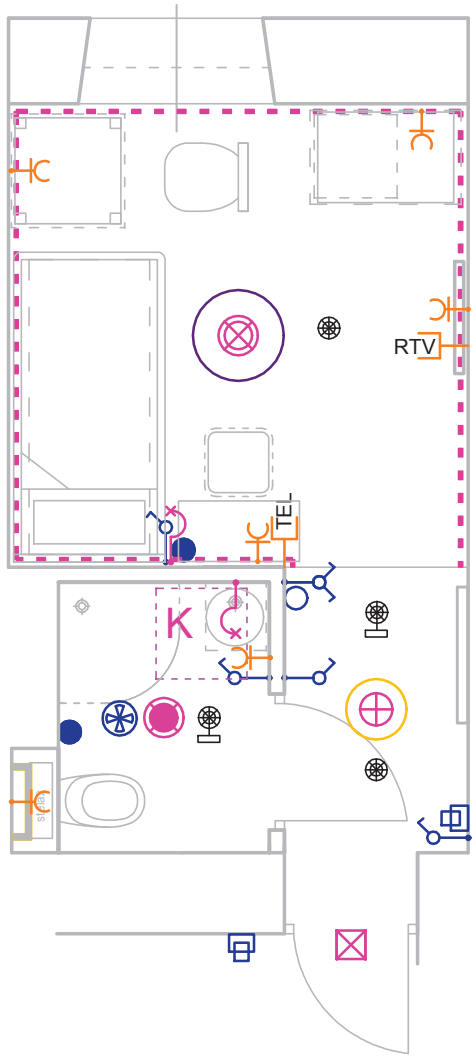

UWAGI:
1. Odległość włączników, gniazd oraz punktów przyzywowych od ramy drzwi należy zweryfikować przed wykonaniem (uwzględaniając szerokość ozdobnej opaski drzwi).
2. W łazienkach gniazda przy umywalce szczelne na wys. ok. 130 od posadzki oraz gniazdo do podłączenia grzejnika
3. W pomieszczeniach gniazda nad cokołem ok. 20cm od posadzki (tuż powyżej ozdobnej listwy podłogowej) w strefie łóżek 50-120cm od posadzki.
4. Instalację do czytników kart otwierających drzwi należy wykonać w osobnym opracowaniu, podczas remontu korytarzy ogólnodostępnych. Niniejszy projekt przedstawia TYLKO przykładową lokalizację czytników.
Przed wykonaniem należy bezwzględnie skonsultować się z zamawiającym. Zaleca się również weryfikację rozmieszczenia czytników po wyborze konkretnego modelu i ustalniu u producenta jego wymiarów.
5. Oprawy oświetleniowe, czujki należy rozmieszczać symetrycznie w osiach sufitu.
6. Lampkę sygnalizującą włączenie przyzywu należy lokalizować powyżej korony drzwi (od strony korytarza ogólnego).
7. Instalację SSP należy wykonać według projektu firmy Team s.c. Niniejsze opracowanie pokazuje jedynie lokalizację widocznych elementów instalacji SSP.
Instalacje przeciwpożarowe nie są częścią niniejszego opracowania.
8. Wszystkie kable elektryczne prowadzić w bruzdach ściennych, sufitowych, a następnie ukryć pod tynkiem.
9. W salonach i sypialniach żyrandol (żyrandole), kinkiet i oświetlenie LED zapalane osobnymi włącznikami.
10. W łazience kinkiet oraz lampa wpuszczana zapalane osobnymi włącznikami.
12. Kinkiety mocowane na krawędzi toaletki/sekretarzyka od strony łóżka.

JEDNOSTKA PROJEKTOWA:	ARCH-TECH Sp. z o.o. Pracownia Architektury IDEADOM ul.Krakowska 110, 94-214 Łódź		
ADRES OBIEKTU:	28-100 Busko-Zdrój, ul. 1-go Maja 10, dz. nr ew. 96, obręb 13		
INWESTOR:	"UZDROWISKO BUSKO-ZDRÓJ" SPÓŁKA AKCYJNA, 28-100 BUSKO-ZDRÓJ, UL. GEN. F. RZEWUSKIEGO 1		
TYTUŁ OPRACOWANIA:	PROJEKT REMONTU POKOI W SKRZYDLE ZACHODNIM SANATORIUM UZDROWISKOWEGO „MARCONI".		
TREŚĆ OPRACOWANIA:	RZUT I PIĘTRA-SCHEMAT ELEKTRYKI -POKÓJ NR 113	UPR. NR:	PODPIS
ARCHITEKTURA	mgr inż. arch. Weronika Dudak	5/B-690/ŁOIA/08	
WSPÓŁPRACA:	mgr inż. arch. Malwina Kroll		
	mgr inż. arch. Nina Olewińska		
SPRAWDZAJĄCY	mgr inż. arch. Agnieszka Pytel	9/R-328/ŁOIA/05	
DATA listopad 2014	BRANŻA: ARCHITEKTURA	PROJEKT WYKONAWCZY	SKALA: 1:50	NR RYS.: Se28


Pokój nr 114

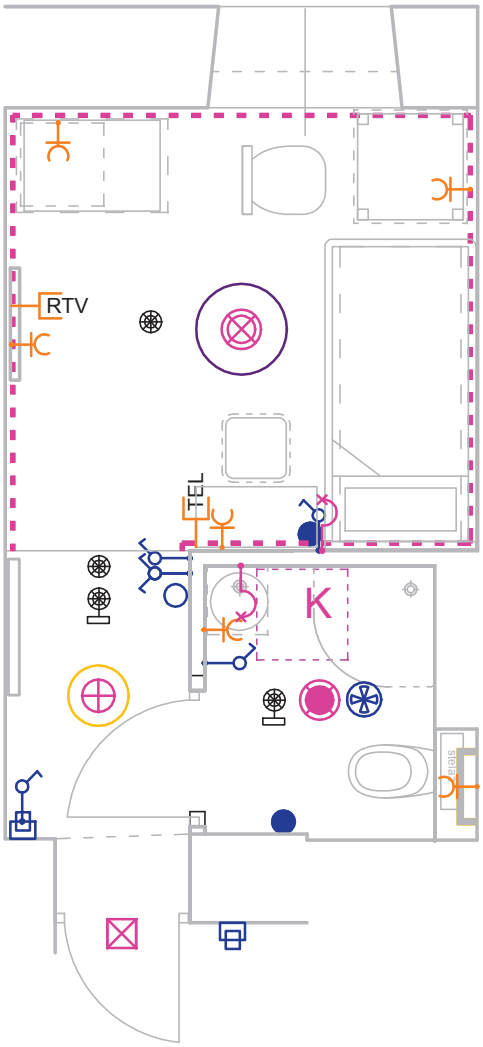

UWAGI:
1. Odległość włączników, gniazd oraz punktów przyzywowych od ramy drzwi należy zweryfikować przed wykonaniem (uwzględaniając szerokość ozdobnej opaski drzwi).
2. W łazienkach gniazda przy umywalce szczelne na wys. ok. 130 od posadzki oraz gniazdo do podłączenia grzejnika
3. W pomieszczeniach gniazda nad cokołem ok. 20cm od posadzki (tuż powyżej ozdobnej listwy podłogowej) w strefie łóżek 50-120cm od posadzki.
4. Instalację do czytników kart otwierających drzwi należy wykonać w osobnym opracowaniu, podczas remontu korytarzy ogólnodostępnych. Niniejszy projekt przedstawia TYLKO przykładową lokalizację czytników.
Przed wykonaniem należy bezwzględnie skonsultować się z zamawiającym. Zaleca się również weryfikację rozmieszczenia czytników po wyborze konkretnego modelu i ustalniu u producenta jego wymiarów.
5. Oprawy oświetleniowe, czujki należy rozmieszczać symetrycznie w osiach sufitu.
6. Lampkę sygnalizującą włączenie przyzywu należy lokalizować powyżej korony drzwi (od strony korytarza ogólnego).
7. Instalację SSP należy wykonać według projektu firmy Team s.c. Niniejsze opracowanie pokazuje jedynie lokalizację widocznych elementów instalacji SSP.
Instalacje przeciwpożarowe nie są częścią niniejszego opracowania.
8. Wszystkie kable elektryczne prowadzić w bruzdach ściennych, sufitowych, a następnie ukryć pod tynkiem.
9. W salonach i sypialniach żyrandol (żyrandole), kinkiet i oświetlenie LED zapalane osobnymi włącznikami.
10. W łazience kinkiet oraz lampa wpuszczana zapalane osobnymi włącznikami.
12. Kinkiety mocowane na krawędzi toaletki/sekretarzyka od strony łóżka.

JEDNOSTKA PROJEKTOWA:	ARCH-TECH Sp. z o.o. Pracownia Architektury IDEADOM ul.Krakowska 110, 94-214 Łódź		
ADRES OBIEKTU:	28-100 Busko-Zdrój, ul. 1-go Maja 10, dz. nr ew. 96, obręb 13		
INWESTOR:	"UZDROWISKO BUSKO-ZDRÓJ" SPÓŁKA AKCYJNA, 28-100 BUSKO-ZDRÓJ, UL. GEN. F. RZEWUSKIEGO 1		
TYTUŁ OPRACOWANIA:	PROJEKT REMONTU POKOI W SKRZYDLE ZACHODNIM SANATORIUM UZDROWISKOWEGO „MARCONI".		
TREŚĆ OPRACOWANIA:	RZUT I PIĘTRA-SCHEMAT ELEKTRYKI -POKÓJ NR 114	UPR. NR:	PODPIS
ARCHITEKTURA	mgr inż. arch. Weronika Dudak	5/B-690/ŁOIA/08	
WSPÓŁPRACA:	mgr inż. arch. Malwina Kroll		
	mgr inż. arch. Nina Olewińska		
SPRAWDZAJĄCY	mgr inż. arch. Agnieszka Pytel	9/R-328/ŁOIA/05	
DATA listopad 2014	BRANŻA: ARCHITEKTURA	PROJEKT WYKONAWCZY	SKALA: 1:50	NR RYS.: Se29

Pokój nr 115

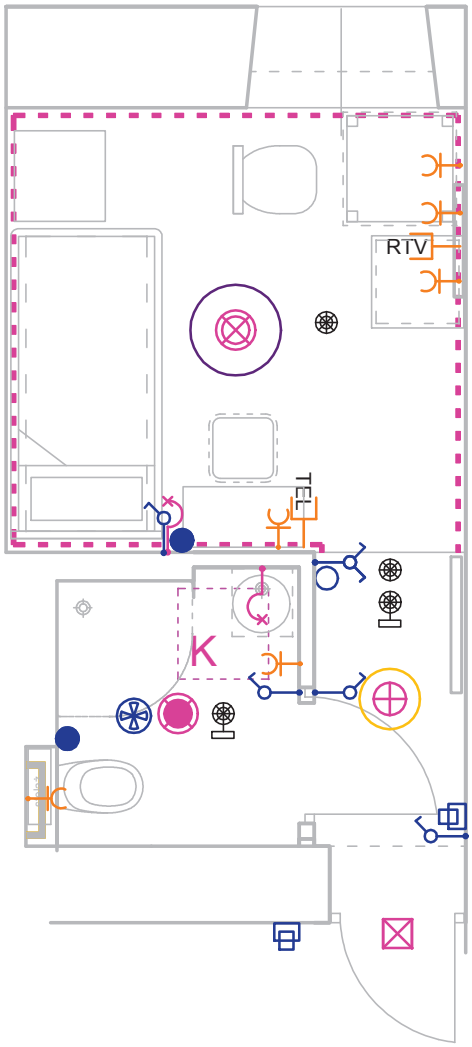


UWAGI:

1. Odległość włączników, gniazd oraz punktów przyzywowych od ramy drzwi należy zweryfikować przed wykonaniem (uwzględaniając szerokość ozdobnej opaski drzwi).
2. W łazienkach gniazda przy umywalce szczelne na wys. ok. 130 od posadzki oraz gniazdo do podłączenia grzejnika
3. W pomieszczeniach gniazda nad cokołem ok. 20cm od posadzki (tuż powyżej ozdobnej listwy podłogowej) w strefie łóżek 50-120cm od posadzki.
4. Instalację do czytników kart otwierających drzwi należy wykonać w osobnym opracowaniu, podczas remontu korytarzy ogólnodostępnych. Niniejszy projekt przedstawia TYLKO przykładową lokalizację czytników.
Przed wykonaniem należy bezwzględnie skonsultować się z zamawiającym. Zaleca się również weryfikację rozmieszczenia czytników po wyborze konkretnego modelu i ustalniu u producenta jego wymiarów.
5. Oprawy oświetleniowe, czujki należy rozmieszczać symetrycznie w osiach sufitu.
6. Lampkę sygnalizującą włączenie przyzywu należy lokalizować powyżej korony drzwi (od strony korytarza ogólnego).
7. Instalację SSP należy wykonać według projektu firmy Team s.c. Niniejsze opracowanie pokazuje jedynie lokalizację widocznych elementów instalacji SSP.
Instalacje przeciwpożarowe nie są częścią niniejszego opracowania.
8. Wszystkie kable elektryczne prowadzić w bruzdach ściennych, sufitowych, a następnie ukryć pod tynkiem.
9. W salonach i sypialniach żyrandol (żyrandole), kinkiet i oświetlenie LED zapalane osobnymi włącznikami.
10. W łazience kinkiet oraz lampa wpuszczana zapalane osobnymi włącznikami.
12. Kinkiety mocowane na krawędzi toaletki/sekretarzyka od strony łóżka.

JEDNOSTKA PROJEKTOWA:	ARCH-TECH Sp. z o.o. Pracownia Architektury IDEADOM ul.Krakowska 110, 94-214 Łódź		
ADRES OBIEKTU:	28-100 Busko-Zdrój, ul. 1-go Maja 10, dz. nr ew. 96, obręb 13		
INWESTOR:	"UZDROWISKO BUSKO-ZDRÓJ" SPÓŁKA AKCYJNA, 28-100 BUSKO-ZDRÓJ, UL. GEN. F. RZEWUSKIEGO 1		
TYTUŁ OPRACOWANIA:	PROJEKT REMONTU POKOI W SKRZYDLE ZACHODNIM SANATORIUM UZDROWISKOWEGO „MARCONI".		
TREŚĆ OPRACOWANIA:	RZUT I PIĘTRA-SCHEMAT ELEKTRYKI -POKÓJ NR 115	UPR. NR:	PODPIS
ARCHITEKTURA	mgr inż. arch. Weronika Dudak	5/B-690/ŁOIA/08	
WSPÓŁPRACA:	mgr inż. arch. Malwina Kroll		
	mgr inż. arch. Nina Olewińska		
SPRAWDZAJĄCY	mgr inż. arch. Agnieszka Pytel	9/R-328/ŁOIA/05	
DATA listopad 2014	BRANŻA: ARCHITEKTURA	PROJEKT WYKONAWCZY	SKALA: 1:50	NR RYS.: Se30

Pokój nr 116

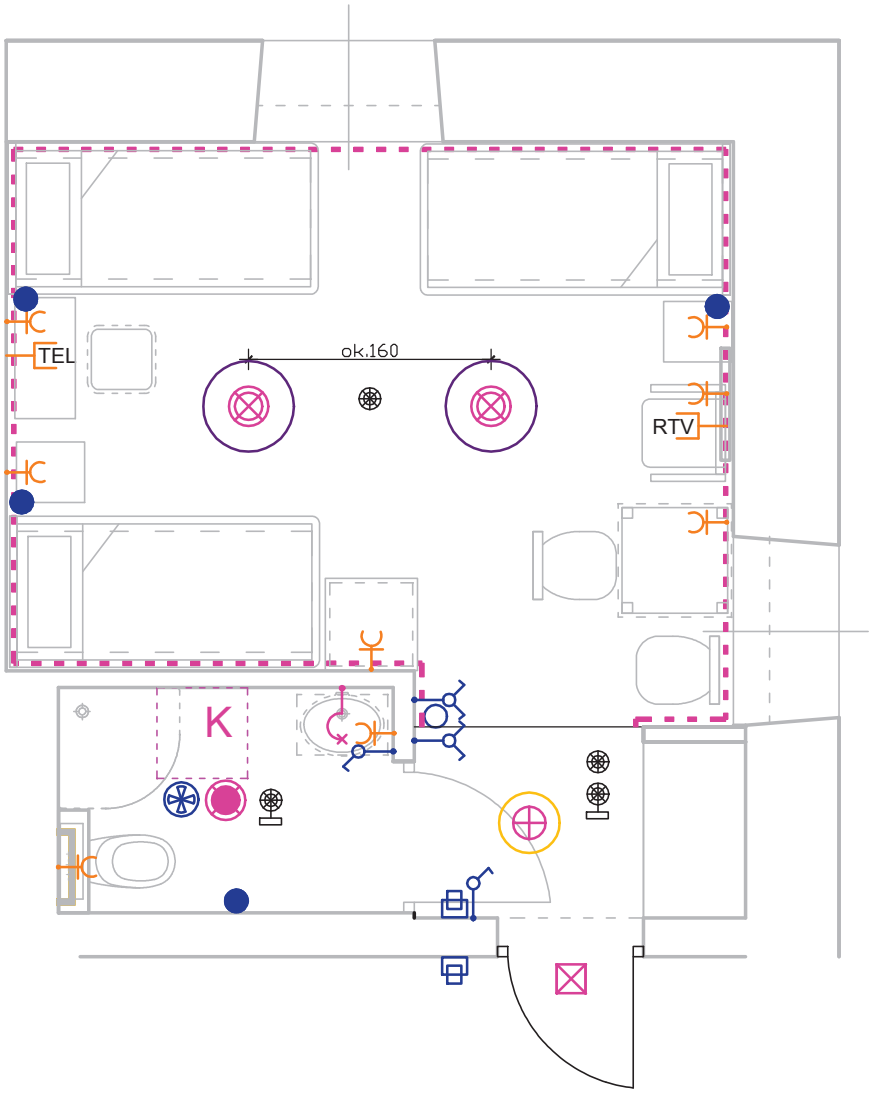


UWAGI:

1. Odległość włączników, gniazd oraz punktów przyzywowych od ramy drzwi należy zweryfikować przed wykonaniem (uwzględaniając szerokość ozdobnej opaski drzwi).
2. W łazienkach gniazda przy umywalce szczelne na wys. ok. 130 od posadzki oraz gniazdo do podłączenia grzejnika
3. W pomieszczeniach gniazda nad cokołem ok. 20cm od posadzki (tuż powyżej ozdobnej listwy podłogowej) w strefie łóżek 50-120cm od posadzki.
4. Instalację do czytników kart otwierających drzwi należy wykonać w osobnym opracowaniu, podczas remontu korytarzy ogólnodostępnych. Niniejszy projekt przedstawia TYLKO przykładową lokalizację czytników.
Przed wykonaniem należy bezwzględnie skonsultować się z zamawiającym. Zaleca się również weryfikację rozmieszczenia czytników po wyborze konkretnego modelu i ustalniu u producenta jego wymiarów.
5. Oprawy oświetleniowe, czujki należy rozmieszczać symetrycznie w osiach sufitu.
6. Lampkę sygnalizującą włączenie przyzywu należy lokalizować powyżej korony drzwi (od strony korytarza ogólnego).
7. Instalację SSP należy wykonać według projektu firmy Team s.c. Niniejsze opracowanie pokazuje jedynie lokalizację widocznych elementów instalacji SSP.
Instalacje przeciwpożarowe nie są częścią niniejszego opracowania.
8. Wszystkie kable elektryczne prowadzić w bruzdach ściennych, sufitowych, a następnie ukryć pod tynkiem.
9. W salonach i sypialniach żyrandol (żyrandole), kinkiet i oświetlenie LED zapalane osobnymi włącznikami.
10. W łazience kinkiet oraz lampa wpuszczana zapalane osobnymi włącznikami.
12. Kinkiety mocowane na krawędzi toaletki/sekretarzyka od strony łóżka.

JEDNOSTKA PROJEKTOWA:	ARCH-TECH Sp. z o.o. Pracownia Architektury IDEADOM ul.Krakowska 110, 94-214 Łódź		
ADRES OBIEKTU:	28-100 Busko-Zdrój, ul. 1-go Maja 10, dz. nr ew. 96, obręb 13		
INWESTOR:	"UZDROWISKO BUSKO-ZDRÓJ" SPÓŁKA AKCYJNA, 28-100 BUSKO-ZDRÓJ, UL. GEN. F. RZEWUSKIEGO 1		
TYTUŁ OPRACOWANIA:	PROJEKT REMONTU POKOI W SKRZYDLE ZACHODNIM SANATORIUM UZDROWISKOWEGO „MARCONI".		
TREŚĆ OPRACOWANIA:	RZUT I PIĘTRA-SCHEMAT ELEKTRYKI -POKÓJ NR 116	UPR. NR:	PODPIS
ARCHITEKTURA	mgr inż. arch. Weronika Dudak	5/B-690/ŁOIA/08	
WSPÓŁPRACA:	mgr inż. arch. Malwina Kroll		
	mgr inż. arch. Nina Olewińska		
SPRAWDZAJĄCY	mgr inż. arch. Agnieszka Pytel	9/R-328/ŁOIA/05	
DATA listopad 2014	BRANŻA: ARCHITEKTURA	PROJEKT WYKONAWCZY	SKALA: 1:50	NR RYS.: Se31


Pokój nr 117

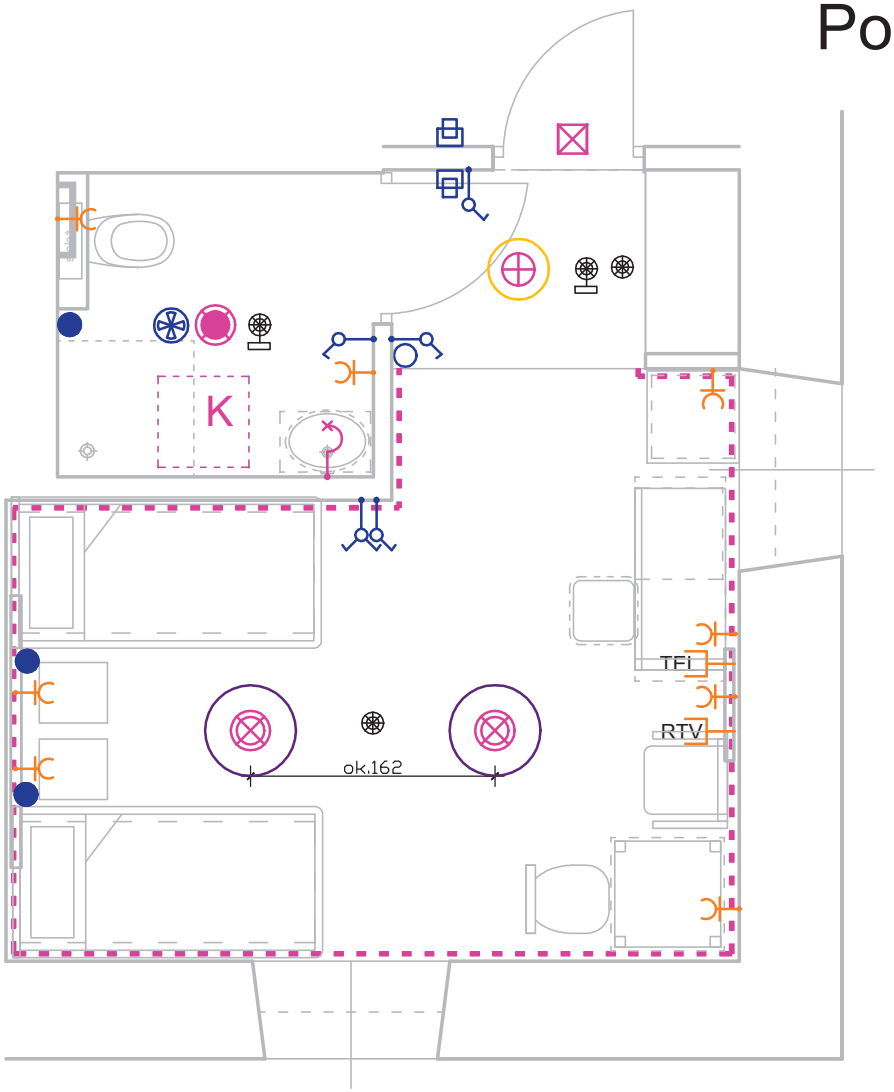

UWAGI:
1. Odległość włączników, gniazd oraz punktów przyzywowych od ramy drzwi należy zweryfikować przed wykonaniem (uwzględaniając szerokość ozdobnej opaski drzwi).
2. W łazienkach gniazda przy umywalce szczelne na wys. ok. 130 od posadzki oraz gniazdo do podłączenia grzejnika
3. W pomieszczeniach gniazda nad cokołem ok. 20cm od posadzki (tuż powyżej ozdobnej listwy podłogowej) w strefie łóżek 50-120cm od posadzki.
4. Instalację do czytników kart otwierających drzwi należy wykonać w osobnym opracowaniu, podczas remontu korytarzy ogólnodostępnych. Niniejszy projekt przedstawia TYLKO przykładową lokalizację czytników.
Przed wykonaniem należy bezwzględnie skonsultować się z zamawiającym. Zaleca się również weryfikację rozmieszczenia czytników po wyborze konkretnego modelu i ustalniu u producenta jego wymiarów.
5. Oprawy oświetleniowe, czujki należy rozmieszczać symetrycznie w osiach sufitu.
6. Lampkę sygnalizującą włączenie przyzywu należy lokalizować powyżej korony drzwi (od strony korytarza ogólnego).
7. Instalację SSP należy wykonać według projektu firmy Team s.c. Niniejsze opracowanie pokazuje jedynie lokalizację widocznych elementów instalacji SSP.
Instalacje przeciwpożarowe nie są częścią niniejszego opracowania.
8. Wszystkie kable elektryczne prowadzić w bruzdach ściennych, sufitowych, a następnie ukryć pod tynkiem.
9. W salonach i sypialniach żyrandol (żyrandole), kinkiet i oświetlenie LED zapalane osobnymi włącznikami.
10. W łazience kinkiet oraz lampa wpuszczana zapalane osobnymi włącznikami.
12. Kinkiety mocowane na krawędzi toaletki/sekretarzyka od strony łóżka.

JEDNOSTKA PROJEKTOWA:	ARCH-TECH Sp. z o.o. Pracownia Architektury IDEADOM ul.Krakowska 110, 94-214 Łódź		
ADRES OBIEKTU:	28-100 Busko-Zdrój, ul. 1-go Maja 10, dz. nr ew. 96, obręb 13		
INWESTOR:	"UZDROWISKO BUSKO-ZDRÓJ" SPÓŁKA AKCYJNA, 28-100 BUSKO-ZDRÓJ, UL. GEN. F. RZEWUSKIEGO 1		
TYTUŁ OPRACOWANIA:	PROJEKT REMONTU POKOI W SKRZYDLE ZACHODNIM SANATORIUM UZDROWISKOWEGO „MARCONI".		
TREŚĆ OPRACOWANIA:	RZUT I PIĘTRA-SCHEMAT ELEKTRYKI POKÓJ NR 117	UPR. NR:	PODPIS
ARCHITEKTURA	mgr inż. arch. Weronika Dudak	5/B-690/ŁOIA/08	
WSPÓŁPRACA:	mgr inż. arch. Malwina Kroll		
	mgr inż. arch. Nina Olewińska		
SPRAWDZAJĄCY	mgr inż. arch. Agnieszka Pytel	9/R-328/ŁOIA/05	
DATA listopad 2014	BRANŻA: ARCHITEKTURA	PROJEKT WYKONAWCZY	SKALA: 1:50	NR RYS.: Se32


Pokój nr 118

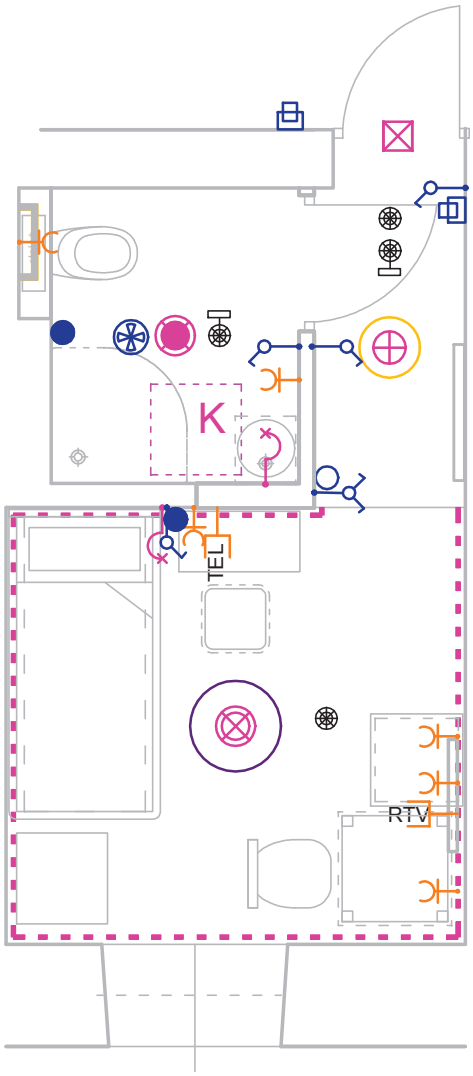

UWAGI:
1. Odległość włączników, gniazd oraz punktów przyzywowych od ramy drzwi należy zweryfikować przed wykonaniem (uwzględaniając szerokość ozdobnej opaski drzwi).
2. W łazienkach gniazda przy umywalce szczelne na wys. ok. 130 od posadzki oraz gniazdo do podłączenia grzejnika
3. W pomieszczeniach gniazda nad cokołem ok. 20cm od posadzki (tuż powyżej ozdobnej listwy podłogowej) w strefie łóżek 50-120cm od posadzki.
4. Instalację do czytników kart otwierających drzwi należy wykonać w osobnym opracowaniu, podczas remontu korytarzy ogólnodostępnych. Niniejszy projekt przedstawia TYLKO przykładową lokalizację czytników.
Przed wykonaniem należy bezwzględnie skonsultować się z zamawiającym. Zaleca się również weryfikację rozmieszczenia czytników po wyborze konkretnego modelu i ustalniu u producenta jego wymiarów.
5. Oprawy oświetleniowe, czujki należy rozmieszczać symetrycznie w osiach sufitu.
6. Lampkę sygnalizującą włączenie przyzywu należy lokalizować powyżej korony drzwi (od strony korytarza ogólnego).
7. Instalację SSP należy wykonać według projektu firmy Team s.c. Niniejsze opracowanie pokazuje jedynie lokalizację widocznych elementów instalacji SSP.
Instalacje przeciwpożarowe nie są częścią niniejszego opracowania.
8. Wszystkie kable elektryczne prowadzić w bruzdach ściennych, sufitowych, a następnie ukryć pod tynkiem.
9. W salonach i sypialniach żyrandol (żyrandole), kinkiet i oświetlenie LED zapalane osobnymi włącznikami.
10. W łazience kinkiet oraz lampa wpuszczana zapalane osobnymi włącznikami.
12. Kinkiety mocowane na krawędzi toaletki/sekretarzyka od strony łóżka.

JEDNOSTKA PROJEKTOWA:	ARCH-TECH Sp. z o.o. Pracownia Architektury IDEADOM ul.Krakowska 110, 94-214 Łódź		
ADRES OBIEKTU:	28-100 Busko-Zdrój, ul. 1-go Maja 10, dz. nr ew. 96, obręb 13		
INWESTOR:	"UZDROWISKO BUSKO-ZDRÓJ" SPÓŁKA AKCYJNA, 28-100 BUSKO-ZDRÓJ, UL. GEN. F. RZEWUSKIEGO 1		
TYTUŁ OPRACOWANIA:	PROJEKT REMONTU POKOI W SKRZYDLE ZACHODNIM SANATORIUM UZDROWISKOWEGO „MARCONI".		
TREŚĆ OPRACOWANIA:	RZUT I PIĘTRA-SCHEMAT ELEKTRYKI -POKÓJ NR 118	UPR. NR:	PODPIS
ARCHITEKTURA	mgr inż. arch. Weronika Dudak	5/B-690/ŁOIA/08	
WSPÓŁPRACA:	mgr inż. arch. Malwina Kroll		
	mgr inż. arch. Nina Olewińska		
SPRAWDZAJĄCY	mgr inż. arch. Agnieszka Pytel	9/R-328/ŁOIA/05	
DATA listopad 2014	BRANŻA: ARCHITEKTURA	PROJEKT WYKONAWCZY	SKALA: 1:50	NR RYS.: Se33


Pokój nr 119

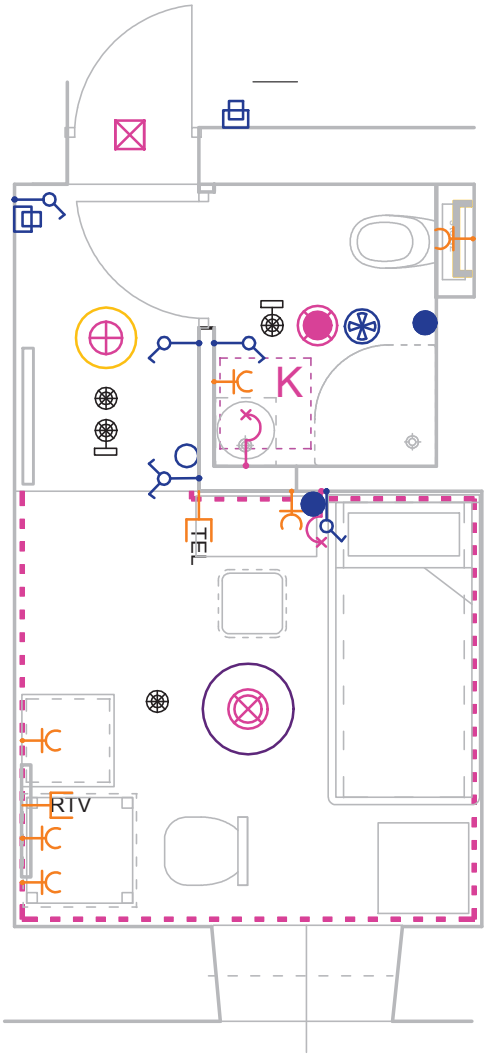

UWAGI:
1. Odległość włączników, gniazd oraz punktów przyzywowych od ramy drzwi należy zweryfikować przed wykonaniem (uwzględaniając szerokość ozdobnej opaski drzwi).
2. W łazienkach gniazda przy umywalce szczelne na wys. ok. 130 od posadzki oraz gniazdo do podłączenia grzejnika
3. W pomieszczeniach gniazda nad cokołem ok. 20cm od posadzki (tuż powyżej ozdobnej listwy podłogowej) w strefie łóżek 50-120cm od posadzki.
4. Instalację do czytników kart otwierających drzwi należy wykonać w osobnym opracowaniu, podczas remontu korytarzy ogólnodostępnych. Niniejszy projekt przedstawia TYLKO przykładową lokalizację czytników.
Przed wykonaniem należy bezwzględnie skonsultować się z zamawiającym. Zaleca się również weryfikację rozmieszczenia czytników po wyborze konkretnego modelu i ustalniu u producenta jego wymiarów.
5. Oprawy oświetleniowe, czujki należy rozmieszczać symetrycznie w osiach sufitu.
6. Lampkę sygnalizującą włączenie przyzywu należy lokalizować powyżej korony drzwi (od strony korytarza ogólnego).
7. Instalację SSP należy wykonać według projektu firmy Team s.c. Niniejsze opracowanie pokazuje jedynie lokalizację widocznych elementów instalacji SSP.
Instalacje przeciwpożarowe nie są częścią niniejszego opracowania.
8. Wszystkie kable elektryczne prowadzić w bruzdach ściennych, sufitowych, a następnie ukryć pod tynkiem.
9. W salonach i sypialniach żyrandol (żyrandole), kinkiet i oświetlenie LED zapalane osobnymi włącznikami.
10. W łazience kinkiet oraz lampa wpuszczana zapalane osobnymi włącznikami.
12. Kinkiety mocowane na krawędzi toaletki/sekretarzyka od strony łóżka.

JEDNOSTKA PROJEKTOWA:	ARCH-TECH Sp. z o.o. Pracownia Architektury IDEADOM ul.Krakowska 110, 94-214 Łódź		
ADRES OBIEKTU:	28-100 Busko-Zdrój, ul. 1-go Maja 10, dz. nr ew. 96, obręb 13		
INWESTOR:	"UZDROWISKO BUSKO-ZDRÓJ" SPÓŁKA AKCYJNA, 28-100 BUSKO-ZDRÓJ, UL. GEN. F. RZEWUSKIEGO 1		
TYTUŁ OPRACOWANIA:	PROJEKT REMONTU POKOI W SKRZYDLE ZACHODNIM SANATORIUM UZDROWISKOWEGO „MARCONI".		
TREŚĆ OPRACOWANIA:	RZUT I PIĘTRA-SCHEMAT ELEKTRYKI -POKÓJ NR 119	UPR. NR:	PODPIS
ARCHITEKTURA	mgr inż. arch. Weronika Dudak	5/B-690/ŁOIA/08	
WSPÓŁPRACA:	mgr inż. arch. Malwina Kroll		
	mgr inż. arch. Nina Olewińska		
SPRAWDZAJĄCY	mgr inż. arch. Agnieszka Pytel	9/R-328/ŁOIA/05	
DATA listopad 2014	BRANŻA: ARCHITEKTURA	PROJEKT WYKONAWCZY	SKALA: 1:50	NR RYS.: Se34


Pokój nr 120

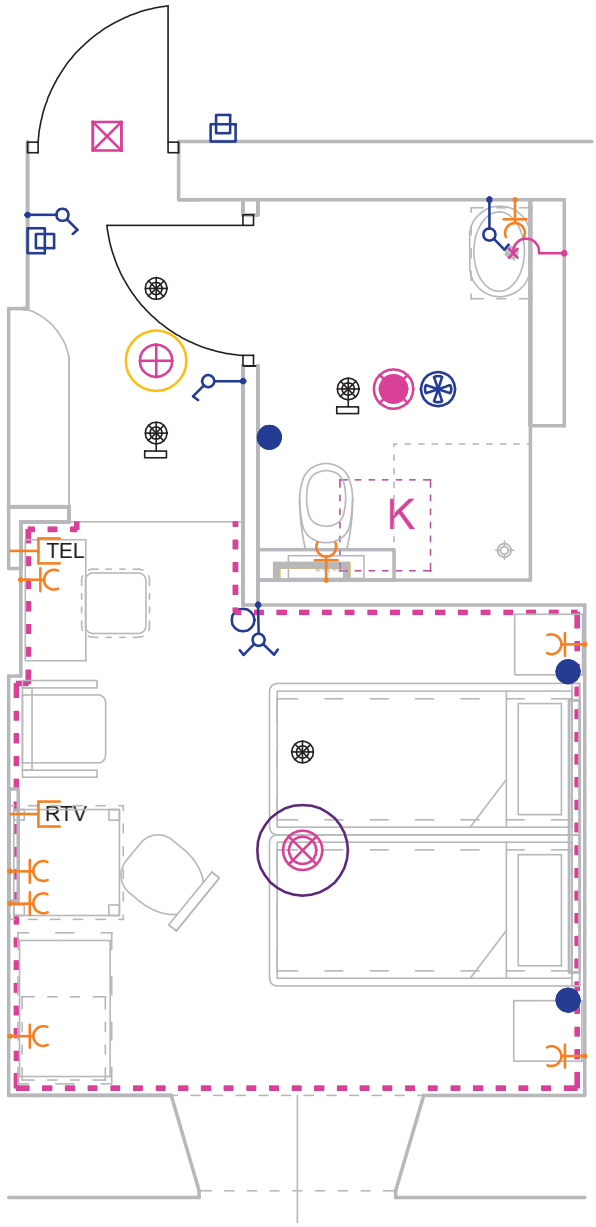

UWAGI:
1. Odległość włączników, gniazd oraz punktów przyzywowych od ramy drzwi należy zweryfikować przed wykonaniem (uwzględaniając szerokość ozdobnej opaski drzwi).
2. W łazienkach gniazda przy umywalce szczelne na wys. ok. 130 od posadzki oraz gniazdo do podłączenia grzejnika
3. W pomieszczeniach gniazda nad cokołem ok. 20cm od posadzki (tuż powyżej ozdobnej listwy podłogowej) w strefie łóżek 50-120cm od posadzki.
4. Instalację do czytników kart otwierających drzwi należy wykonać w osobnym opracowaniu, podczas remontu korytarzy ogólnodostępnych. Niniejszy projekt przedstawia TYLKO przykładową lokalizację czytników.
Przed wykonaniem należy bezwzględnie skonsultować się z zamawiającym. Zaleca się również weryfikację rozmieszczenia czytników po wyborze konkretnego modelu i ustalniu u producenta jego wymiarów.
5. Oprawy oświetleniowe, czujki należy rozmieszczać symetrycznie w osiach sufitu.
6. Lampkę sygnalizującą włączenie przyzywu należy lokalizować powyżej korony drzwi (od strony korytarza ogólnego).
7. Instalację SSP należy wykonać według projektu firmy Team s.c. Niniejsze opracowanie pokazuje jedynie lokalizację widocznych elementów instalacji SSP.
Instalacje przeciwpożarowe nie są częścią niniejszego opracowania.
8. Wszystkie kable elektryczne prowadzić w bruzdach ściennych, sufitowych, a następnie ukryć pod tynkiem.
9. W salonach i sypialniach żyrandol (żyrandole), kinkiet i oświetlenie LED zapalane osobnymi włącznikami.
10. W łazience kinkiet oraz lampa wpuszczana zapalane osobnymi włącznikami.
12. Kinkiety mocowane na krawędzi toaletki/sekretarzyka od strony łóżka.

JEDNOSTKA PROJEKTOWA:	ARCH-TECH Sp. z o.o. Pracownia Architektury IDEADOM ul.Krakowska 110, 94-214 Łódź		
ADRES OBIEKTU:	28-100 Busko-Zdrój, ul. 1-go Maja 10, dz. nr ew. 96, obręb 13		
INWESTOR:	"UZDROWISKO BUSKO-ZDRÓJ" SPÓŁKA AKCYJNA, 28-100 BUSKO-ZDRÓJ, UL. GEN. F. RZEWUSKIEGO 1		
TYTUŁ OPRACOWANIA:	PROJEKT REMONTU POKOI W SKRZYDLE ZACHODNIM SANATORIUM UZDROWISKOWEGO „MARCONI".		
TREŚĆ OPRACOWANIA:	RZUT I PIĘTRA-SCHEMAT ELEKTRYKI -POKÓJ NR 120	UPR. NR:	PODPIS
ARCHITEKTURA	mgr inż. arch. Weronika Dudak	5/B-690/ŁOIA/08	
WSPÓŁPRACA:	mgr inż. arch. Malwina Kroll		
	mgr inż. arch. Nina Olewińska		
SPRAWDZAJĄCY	mgr inż. arch. Agnieszka Pytel	9/R-328/ŁOIA/05	
DATA listopad 2014	BRANŻA: ARCHITEKTURA	PROJEKT WYKONAWCZY	SKALA: 1:50	NR RYS.: Se35

Pokój nr 121

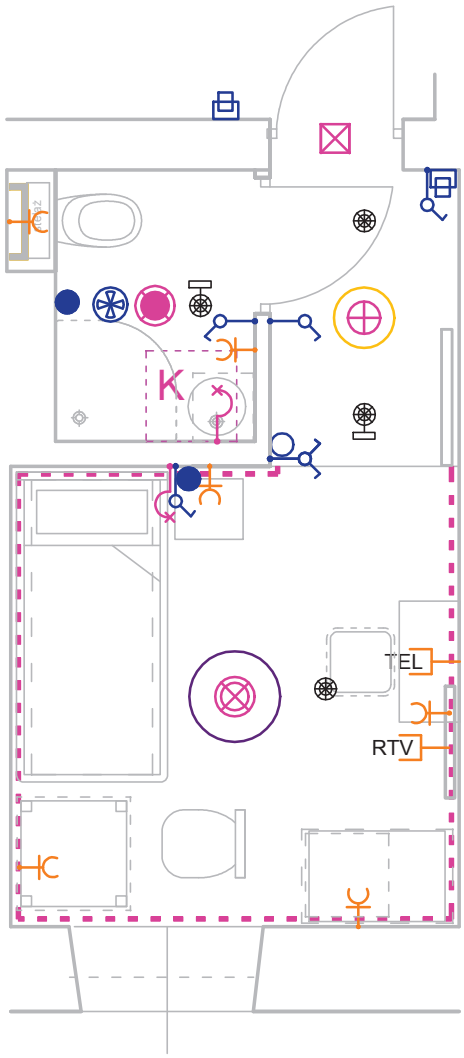


UWAGI:

1. Odległość włączników, gniazd oraz punktów przyzywowych od ramy drzwi należy zweryfikować przed wykonaniem (uwzględaniając szerokość ozdobnej opaski drzwi).
2. W łazienkach gniazda przy umywalce szczelne na wys. ok. 130 od posadzki oraz gniazdo do podłączenia grzejnika
3. W pomieszczeniach gniazda nad cokołem ok. 20cm od posadzki (tuż powyżej ozdobnej listwy podłogowej) w strefie łóżek 50-120cm od posadzki.
4. Instalację do czytników kart otwierających drzwi należy wykonać w osobnym opracowaniu, podczas remontu korytarzy ogólnodostępnych. Niniejszy projekt przedstawia TYLKO przykładową lokalizację czytników.
Przed wykonaniem należy bezwzględnie skonsultować się z zamawiającym. Zaleca się również weryfikację rozmieszczenia czytników po wyborze konkretnego modelu i ustalniu u producenta jego wymiarów.
5. Oprawy oświetleniowe, czujki należy rozmieszczać symetrycznie w osiach sufitu.
6. Lampkę sygnalizującą włączenie przyzywu należy lokalizować powyżej korony drzwi (od strony korytarza ogólnego).
7. Instalację SSP należy wykonać według projektu firmy Team s.c. Niniejsze opracowanie pokazuje jedynie lokalizację widocznych elementów instalacji SSP.
Instalacje przeciwpożarowe nie są częścią niniejszego opracowania.
8. Wszystkie kable elektryczne prowadzić w bruzdach ściennych, sufitowych, a następnie ukryć pod tynkiem.
9. W salonach i sypialniach żyrandol (żyrandole), kinkiet i oświetlenie LED zapalane osobnymi włącznikami.
10. W łazience kinkiet oraz lampa wpuszczana zapalane osobnymi włącznikami.
12. Kinkiety mocowane na krawędzi toaletki/sekretarzyka od strony łóżka.

JEDNOSTKA PROJEKTOWA:	ARCH-TECH Sp. z o.o. Pracownia Architektury IDEADOM ul.Krakowska 110, 94-214 Łódź		
ADRES OBIEKTU:	28-100 Busko-Zdrój, ul. 1-go Maja 10, dz. nr ew. 96, obręb 13		
INWESTOR:	"UZDROWISKO BUSKO-ZDRÓJ" SPÓŁKA AKCYJNA, 28-100 BUSKO-ZDRÓJ, UL. GEN. F. RZEWUSKIEGO 1		
TYTUŁ OPRACOWANIA:	PROJEKT REMONTU POKOI W SKRZYDLE ZACHODNIM SANATORIUM UZDROWISKOWEGO „MARCONI".		
TREŚĆ OPRACOWANIA:	RZUT I PIĘTRA-SCHEMAT ELEKTRYKI -POKÓJ NR 121	UPR. NR:	PODPIS
ARCHITEKTURA	mgr inż. arch. Weronika Dudak	5/B-690/ŁOIA/08	
WSPÓŁPRACA:	mgr inż. arch. Malwina Kroll		
	mgr inż. arch. Nina Olewińska		
SPRAWDZAJĄCY	mgr inż. arch. Agnieszka Pytel	9/R-328/ŁOIA/05	
DATA listopad 2014	BRANŻA: ARCHITEKTURA	PROJEKT WYKONAWCZY	SKALA: 1:50	NR RYS.: Se36


Pokój nr 122

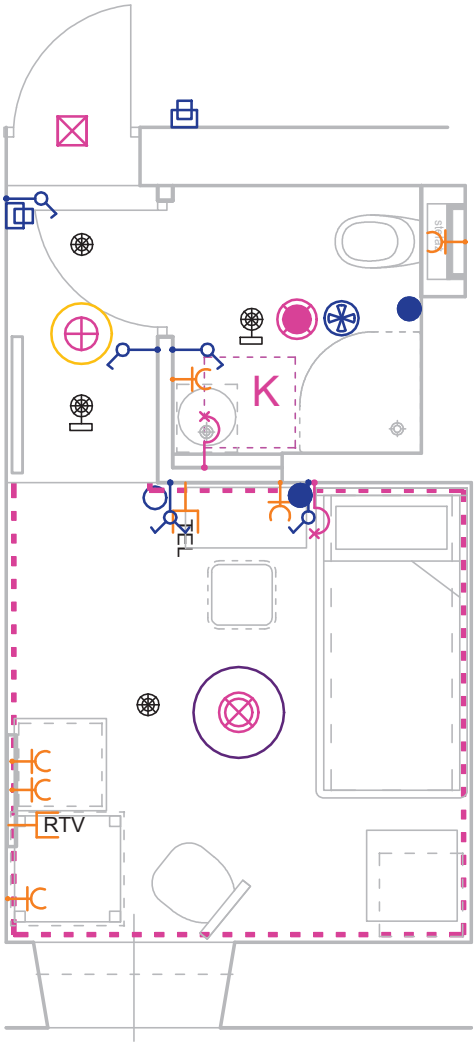

UWAGI:
1. Odległość włączników, gniazd oraz punktów przyzywowych od ramy drzwi należy zweryfikować przed wykonaniem (uwzględaniając szerokość ozdobnej opaski drzwi).
2. W łazienkach gniazda przy umywalce szczelne na wys. ok. 130 od posadzki oraz gniazdo do podłączenia grzejnika
3. W pomieszczeniach gniazda nad cokołem ok. 20cm od posadzki (tuż powyżej ozdobnej listwy podłogowej) w strefie łóżek 50-120cm od posadzki.
4. Instalację do czytników kart otwierających drzwi należy wykonać w osobnym opracowaniu, podczas remontu korytarzy ogólnodostępnych. Niniejszy projekt przedstawia TYLKO przykładową lokalizację czytników.
Przed wykonaniem należy bezwzględnie skonsultować się z zamawiającym. Zaleca się również weryfikację rozmieszczenia czytników po wyborze konkretnego modelu i ustalniu u producenta jego wymiarów.
5. Oprawy oświetleniowe, czujki należy rozmieszczać symetrycznie w osiach sufitu.
6. Lampkę sygnalizującą włączenie przyzywu należy lokalizować powyżej korony drzwi (od strony korytarza ogólnego).
7. Instalację SSP należy wykonać według projektu firmy Team s.c. Niniejsze opracowanie pokazuje jedynie lokalizację widocznych elementów instalacji SSP.
Instalacje przeciwpożarowe nie są częścią niniejszego opracowania.
8. Wszystkie kable elektryczne prowadzić w bruzdach ściennych, sufitowych, a następnie ukryć pod tynkiem.
9. W salonach i sypialniach żyrandol (żyrandole), kinkiet i oświetlenie LED zapalane osobnymi włącznikami.
10. W łazience kinkiet oraz lampa wpuszczana zapalane osobnymi włącznikami.
12. Kinkiety mocowane na krawędzi toaletki/sekretarzyka od strony łóżka.

JEDNOSTKA PROJEKTOWA:	ARCH-TECH Sp. z o.o. Pracownia Architektury IDEADOM ul.Krakowska 110, 94-214 Łódź		
ADRES OBIEKTU:	28-100 Busko-Zdrój, ul. 1-go Maja 10, dz. nr ew. 96, obręb 13		
INWESTOR:	"UZDROWISKO BUSKO-ZDRÓJ" SPÓŁKA AKCYJNA, 28-100 BUSKO-ZDRÓJ, UL. GEN. F. RZEWUSKIEGO 1		
TYTUŁ OPRACOWANIA:	PROJEKT REMONTU POKOI W SKRZYDLE ZACHODNIM SANATORIUM UZDROWISKOWEGO „MARCONI".		
TREŚĆ OPRACOWANIA:	RZUT I PIĘTRA-SCHEMAT ELEKTRYKI -POKÓJ NR 122	UPR. NR:	PODPIS
ARCHITEKTURA	mgr inż. arch. Weronika Dudak	5/B-690/ŁOIA/08	
WSPÓŁPRACA:	mgr inż. arch. Malwina Kroll		
	mgr inż. arch. Nina Olewińska		
SPRAWDZAJĄCY	mgr inż. arch. Agnieszka Pytel	9/R-328/ŁOIA/05	
DATA listopad 2014	BRANŻA: ARCHITEKTURA	PROJEKT WYKONAWCZY	SKALA: 1:50	NR RYS.: Se37


Pokój nr 123

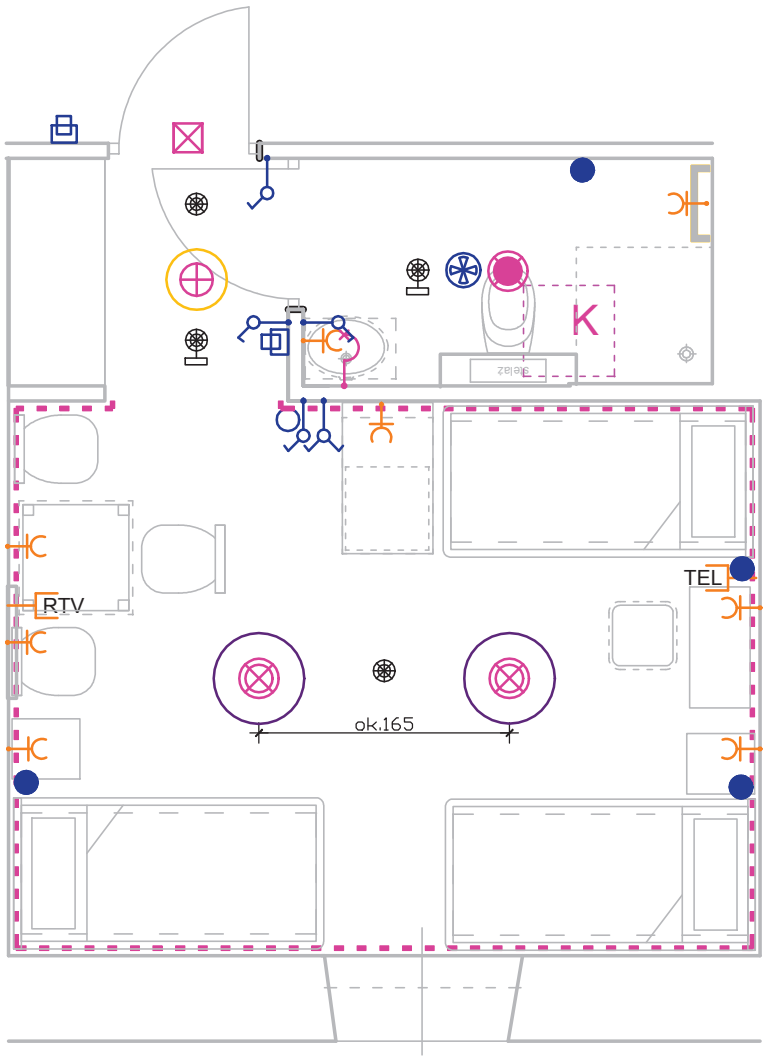

UWAGI:
1. Odległość włączników, gniazd oraz punktów przyzywowych od ramy drzwi należy zweryfikować przed wykonaniem (uwzględaniając szerokość ozdobnej opaski drzwi).
2. W łazienkach gniazda przy umywalce szczelne na wys. ok. 130 od posadzki oraz gniazdo do podłączenia grzejnika
3. W pomieszczeniach gniazda nad cokołem ok. 20cm od posadzki (tuż powyżej ozdobnej listwy podłogowej) w strefie łóżek 50-120cm od posadzki.
4. Instalację do czytników kart otwierających drzwi należy wykonać w osobnym opracowaniu, podczas remontu korytarzy ogólnodostępnych. Niniejszy projekt przedstawia TYLKO przykładową lokalizację czytników.
Przed wykonaniem należy bezwzględnie skonsultować się z zamawiającym. Zaleca się również weryfikację rozmieszczenia czytników po wyborze konkretnego modelu i ustalniu u producenta jego wymiarów.
5. Oprawy oświetleniowe, czujki należy rozmieszczać symetrycznie w osiach sufitu.
6. Lampkę sygnalizującą włączenie przyzywu należy lokalizować powyżej korony drzwi (od strony korytarza ogólnego).
7. Instalację SSP należy wykonać według projektu firmy Team s.c. Niniejsze opracowanie pokazuje jedynie lokalizację widocznych elementów instalacji SSP.
Instalacje przeciwpożarowe nie są częścią niniejszego opracowania.
8. Wszystkie kable elektryczne prowadzić w bruzdach ściennych, sufitowych, a następnie ukryć pod tynkiem.
9. W salonach i sypialniach żyrandol (żyrandole), kinkiet i oświetlenie LED zapalane osobnymi włącznikami.
10. W łazience kinkiet oraz lampa wpuszczana zapalane osobnymi włącznikami.
12. Kinkiety mocowane na krawędzi toaletki/sekretarzyka od strony łóżka.

JEDNOSTKA PROJEKTOWA:	ARCH-TECH Sp. z o.o. Pracownia Architektury IDEADOM ul.Krakowska 110, 94-214 Łódź		
ADRES OBIEKTU:	28-100 Busko-Zdrój, ul. 1-go Maja 10, dz. nr ew. 96, obręb 13		
INWESTOR:	"UZDROWISKO BUSKO-ZDRÓJ" SPÓŁKA AKCYJNA, 28-100 BUSKO-ZDRÓJ, UL. GEN. F. RZEWUSKIEGO 1		
TYTUŁ OPRACOWANIA:	PROJEKT REMONTU POKOI W SKRZYDLE ZACHODNIM SANATORIUM UZDROWISKOWEGO „MARCONI".		
TREŚĆ OPRACOWANIA:	RZUT I PIĘTRA-SCHEMAT ELEKTRYKI -POKÓJ NR 123	UPR. NR:	PODPIS
ARCHITEKTURA	mgr inż. arch. Weronika Dudak	5/B-690/ŁOIA/08	
WSPÓŁPRACA:	mgr inż. arch. Malwina Kroll		
	mgr inż. arch. Nina Olewińska		
SPRAWDZAJĄCY	mgr inż. arch. Agnieszka Pytel	9/R-328/ŁOIA/05	
DATA listopad 2014	BRANŻA: ARCHITEKTURA	PROJEKT WYKONAWCZY	SKALA: 1:50	NR RYS.: Se38

Pokój nr 124

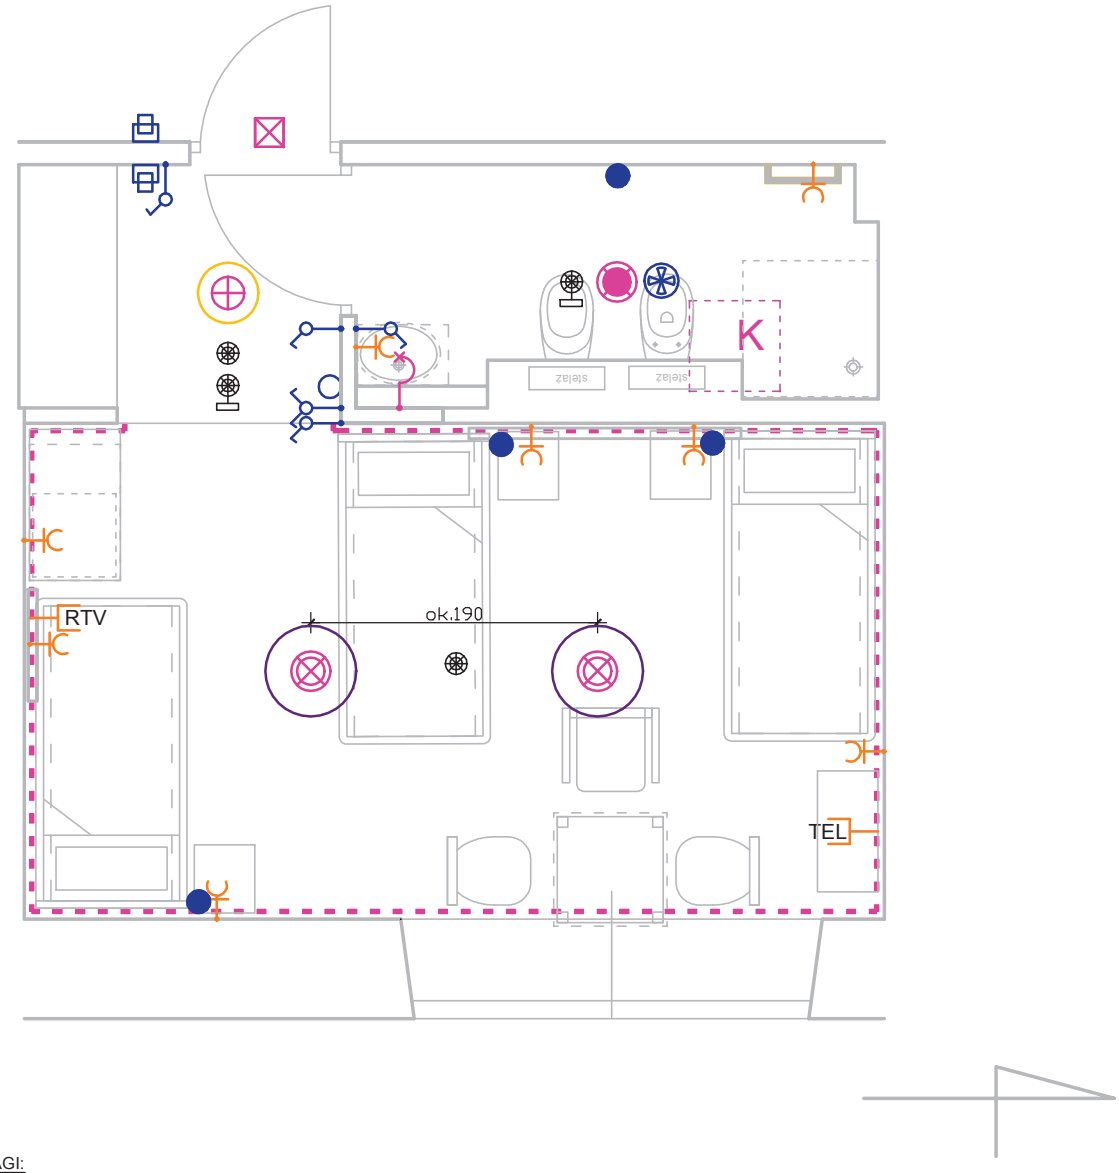

UWAGI:
1. Odległość włączników, gniazd oraz punktów przyzywowych od ramy drzwi należy zweryfikować przed wykonaniem (uwzględaniając szerokość ozdobnej opaski drzwi).
2. W łazienkach gniazda przy umywalce szczelne na wys. ok. 130 od posadzki oraz gniazdo do podłączenia grzejnika
3. W pomieszczeniach gniazda nad cokołem ok. 20cm od posadzki (tuż powyżej ozdobnej listwy podłogowej) w strefie łóżek 50-120cm od posadzki.
4. Instalację do czytników kart otwierających drzwi należy wykonać w osobnym opracowaniu, podczas remontu korytarzy ogólnodostępnych. Niniejszy projekt przedstawia TYLKO przykładową lokalizację czytników.
Przed wykonaniem należy bezwzględnie skonsultować się z zamawiającym. Zaleca się również weryfikację rozmieszczenia czytników po wyborze konkretnego modelu i ustalniu u producenta jego wymiarów.
5. Oprawy oświetleniowe, czujki należy rozmieszczać symetrycznie w osiach sufitu.
6. Lampkę sygnalizującą włączenie przyzywu należy lokalizować powyżej korony drzwi (od strony korytarza ogólnego).
7. Instalację SSP należy wykonać według projektu firmy Team s.c. Niniejsze opracowanie pokazuje jedynie lokalizację widocznych elementów instalacji SSP.
Instalacje przeciwpożarowe nie są częścią niniejszego opracowania.
8. Wszystkie kable elektryczne prowadzić w bruzdach ściennych, sufitowych, a następnie ukryć pod tynkiem.
9. W salonach i sypialniach żyrandol (żyrandole), kinkiet i oświetlenie LED zapalane osobnymi włącznikami.
10. W łazience kinkiet oraz lampa wpuszczana zapalane osobnymi włącznikami.
12. Kinkiety mocowane na krawędzi toaletki/sekretarzyka od strony łóżka.

JEDNOSTKA PROJEKTOWA:	ARCH-TECH Sp. z o.o. Pracownia Architektury IDEADOM ul.Krakowska 110, 94-214 Łódź		
ADRES OBIEKTU:	28-100 Busko-Zdrój, ul. 1-go Maja 10, dz. nr ew. 96, obręb 13		
INWESTOR:	"UZDROWISKO BUSKO-ZDRÓJ" SPÓŁKA AKCYJNA, 28-100 BUSKO-ZDRÓJ, UL. GEN. F. RZEWUSKIEGO 1		
TYTUŁ OPRACOWANIA:	PROJEKT REMONTU POKOI W SKRZYDLE ZACHODNIM SANATORIUM UZDROWISKOWEGO „MARCONI".		
TREŚĆ OPRACOWANIA:	RZUT I PIĘTRA-SCHEMAT ELEKTRYKI -POKÓJ NR 124	UPR. NR:	PODPIS
ARCHITEKTURA	mgr inż. arch. Weronika Dudak	5/B-690/ŁOIA/08	
WSPÓŁPRACA:	mgr inż. arch. Malwina Kroll		
	mgr inż. arch. Nina Olewińska		
SPRAWDZAJĄCY	mgr inż. arch. Agnieszka Pytel	9/R-328/ŁOIA/05	
DATA listopad 2014	BRANŻA: ARCHITEKTURA	PROJEKT WYKONAWCZY	SKALA: 1:50	NR RYS.: Se39