OZNACZENIA SZTUKATERII

gzyms ścienny C217

listwa łącząca ścianę i sufit CX101

listwa sufitowa PX144

rozeta duża Ø62cm (R77)

rozeta mała Ø48,5cm (R09)

OZNACZENIA SUFITÓW - PARTER

strefa obnizanych sufitów g-k
-w łazienkach i przedsionkach pokoi 8-13 spód obniżenia 270cm od posadzki;
-w łazienkach i przedsionkach pokoi 14-26 spód obniżenia 290cm od posadzki.

obniżenia g-k nad szafami w przedsionkach:
-w łazienkach i przedsionkach pokoi 8,9,10,11,12,13 spód obniżenia 254cm od posadzki;
-w łazienkach i przedsionkach pokoi 14,15,16,17,18,19,20,21,22,23,24,25,26 spód obniżenia 274cm od posadzki. UWAGA OBNIŻENIE DO SPODU GZYMSU ŚCIENNEGO.

OZNACZENIA SUFITÓW - I PIĘTRO

strefa obnizanych sufitów g-k
-w przedsionkach i łazienkach pokoi 109, 110, 110A, 110B, 110C, 110D spód obniżenia 290cm od posadzki;
-w przedsionkach pokoi 111, 112, 113, 114, 115, 116, 117, 118, 119, 120, 121, 122, 123, 124 spód obniżenia 315cm od posadzki.

strefa obnizanych sufitów g-k
-w łazienkach pokoi 111, 112, 113, 114, 115, 116, 117, 118, 119, 120, 121, 122, 123, 124 spód obniżenia ok.265cm od posadzki.


obniżenia g-k nad szafami:
-w pokojach 109, 110, 110A, 110B, 110C, 110D spód obniżenia 274cm od posadzki;
-w pokojach 111, 112, 113, 114, 115, 116, 117, 118, 119, 120, 121, 122, 123, 124 spód obniżenia 299cm od posadzki.
UWAGA OBNIŻENIE DO SPODU GZYMSU ŚCIENNEGO.

R — klapy rewizji w sufitach łazienek pokoi 111, 112, 113, 114, 115, 116, 117, 118, 119, 120, 121, 122, 123, 124

UWAGI:
1. Rozety należy rozmieszczać symetrycznie w osiach sufitu.
2. Oś listwy sufitowej zlokalizowana w odległości ok.40cm od styku ściany i sufitu.
3. Klapy rewizyjne w suficie obniżonym - należy zastosować system bez ramek lub z delikatną ramką (1-2mm).

JEDNOSTKA PROJEKTOWA:	ARCH-TECH Sp. z o.o. Pracownia Architektury IDEADOM ul.Krakowska 110, 94-214 Łódź			
ADRES OBIEKTU:	28-100 Busko-Zdrój, ul. 1-go Maja 10, dz. nr ew. 96, obręb 13			
INWESTOR:	"UZDROWISKO BUSKO-ZDRÓJ" SPÓŁKA AKCYJNA, 28-100 BUSKO-ZDRÓJ, UL. GEN. F. RZEWUSKIEGO 1			
TYTUŁ OPRACOWANIA:	PROJEKT REMONTU POKOI W SKRZYDLE ZACHODNIM SANATORIUM UZDROWISKOWEGO „MARCONI".			
TREŚĆ OPRACOWANIA:	LEGENDA -SUFITY OBNIŻONE, SZTUKATERIE		UPR. NR:	PODPIS
ARCHITEKTURA	mgr inż. arch. Weronika Dudak		5/B-690/ŁOIA/08	
WSPÓŁPRACA:	mgr inż. arch. Malwina Kroll			
	mgr inż. arch. Nina Olewińska			
SPRAWDZAJĄCY	mgr inż. arch. Agnieszka Pytel		9/R-328/ŁOIA/05	
DATA listopad 2014	BRANŻA: ARCHITEKTURA	PROJEKT WYKONAWCZY	SKALA: 1:50	NR RYS.: S0


Pokój nr 8

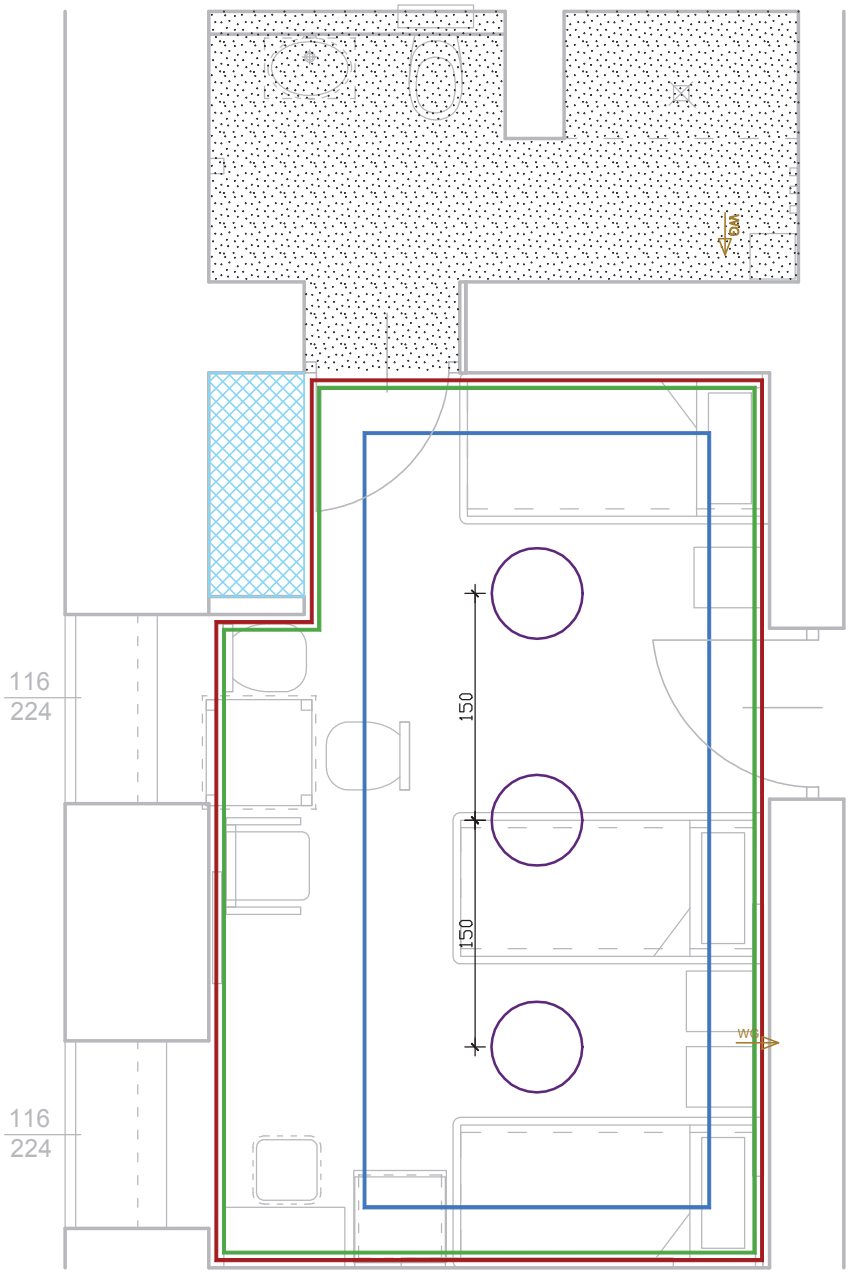

UWAGI:
1. Rozety należy rozmieszczać symetrycznie w osiach sufitu.
2. Oś listwy sufitowej zlokalizowana w odległości ok.40cm od styku ściany i sufitu.

JEDNOSTKA PROJEKTOWA:	ARCH-TECH Sp. z o.o. Pracownia Architektury IDEADOM ul.Krakowska 110, 94-214 Łódź		
ADRES OBIEKTU:	28-100 Busko-Zdrój, ul. 1-go Maja 10, dz. nr ew. 96, obręb 13		
INWESTOR:	"UZDROWISKO BUSKO-ZDRÓJ" SPÓŁKA AKCYJNA, 28-100 BUSKO-ZDRÓJ, UL. GEN. F. RZEWUSKIEGO 1		
TYTUŁ OPRACOWANIA:	PROJEKT REMONTU POKOI W SKRZYDLE ZACHODNIM SANATORIUM UZDROWISKOWEGO „MARCONI".		
TREŚĆ OPRACOWANIA:	RZUT PARTERU-SUFITY OBNIŻONE, SZTUKATERIE-POKÓJ NR8	UPR. NR:	PODPIS
ARCHITEKTURA	mgr inż. arch. Weronika Dudak	5/B-690/ŁOIA/08	
WSPÓŁPRACA:	mgr inż. arch. Malwina Kroll		
	mgr inż. arch. Nina Olewińska		
SPRAWDZAJĄCY	mgr inż. arch. Agnieszka Pytel	9/R-328/ŁOIA/05	
DATA listopad 2014	BRANŻA: ARCHITEKTURA	PROJEKT WYKONAWCZY	SKALA: 1:50	NR RYS.: S1


APARTAMENT Pokój nr 9

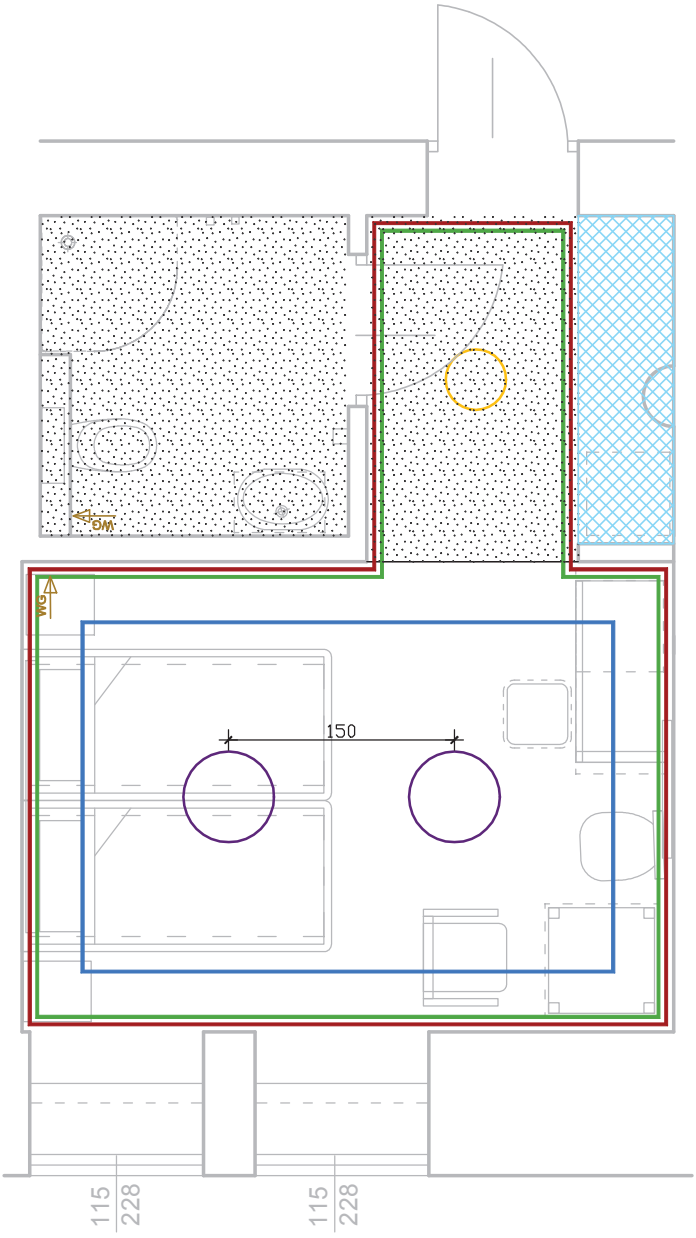

UWAGI:
1. Rozety należy rozmieszczać symetrycznie w osiach sufitu.
2. Oś listwy sufitowej zlokalizowana w odległości ok.40cm od styku ściany i sufitu.

JEDNOSTKA PROJEKTOWA:	ARCH-TECH Sp. z o.o. Pracownia Architektury IDEADOM ul.Krakowska 110, 94-214 Łódź		
ADRES OBIEKTU:	28-100 Busko-Zdrój, ul. 1-go Maja 10, dz. nr ew. 96, obręb 13		
INWESTOR:	"UZDROWISKO BUSKO-ZDRÓJ" SPÓŁKA AKCYJNA, 28-100 BUSKO-ZDRÓJ, UL. GEN. F. RZEWUSKIEGO 1		
TYTUŁ OPRACOWANIA:	PROJEKT REMONTU POKOI W SKRZYDLE ZACHODNIM SANATORIUM UZDROWISKOWEGO „MARCONI".		
TREŚĆ OPRACOWANIA:	RZUT PARTERU-SUFITY OBNIŻONE, SZTUKATERIE-POKÓJ NR9	UPR. NR:	PODPIS
ARCHITEKTURA	mgr inż. arch. Weronika Dudak	5/B-690/ŁOIA/08	
WSPÓŁPRACA:	mgr inż. arch. Malwina Kroll		
	mgr inż. arch. Nina Olewińska		
SPRAWDZAJĄCY	mgr inż. arch. Agnieszka Pytel	9/R-328/ŁOIA/05	
DATA listopad 2014	BRANŻA: ARCHITEKTURA	PROJEKT WYKONAWCZY	SKALA: 1:50 / NR RYS.: S2


APARTAMENT Pokój nr 10

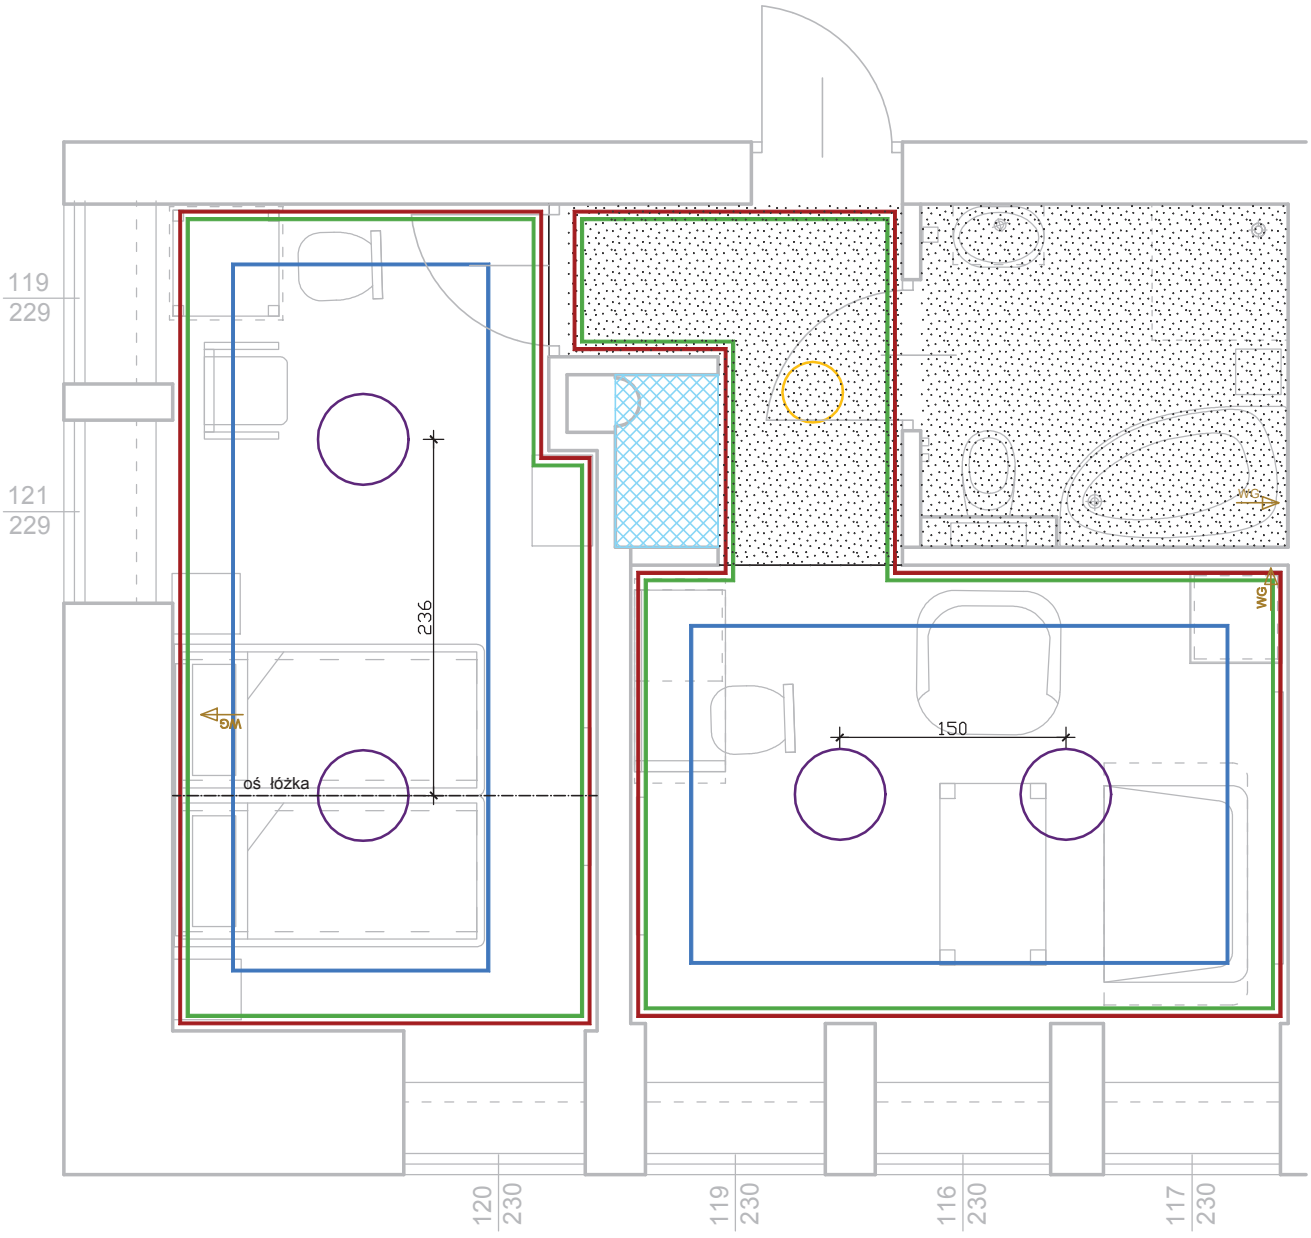

UWAGI:
1. Rozety należy rozmieszczać symetrycznie w osiach sufitu.
2. Oś listwy sufitowej zlokalizowana w odległości ok.40cm od styku ściany i sufitu.

JEDNOSTKA PROJEKTOWA:	ARCH-TECH Sp. z o.o. Pracownia Architektury IDEADOM ul.Krakowska 110, 94-214 Łódź		
ADRES OBIEKTU:	28-100 Busko-Zdrój, ul. 1-go Maja 10, dz. nr ew. 96, obręb 13		
INWESTOR:	"UZDROWISKO BUSKO-ZDRÓJ" SPÓŁKA AKCYJNA, 28-100 BUSKO-ZDRÓJ, UL. GEN. F. RZEWUSKIEGO 1		
TYTUŁ OPRACOWANIA:	PROJEKT REMONTU POKOI W SKRZYDLE ZACHODNIM SANATORIUM UZDROWISKOWEGO „MARCONI".		
TREŚĆ OPRACOWANIA:	RZUT PARTERU-SUFITY OBNIŻONE, SZTUKATERIE-POKÓJ NR10	UPR. NR:	PODPIS
ARCHITEKTURA	mgr inż. arch. Weronika Dudak	5/B-690/ŁOIA/08	
WSPÓŁPRACA:	mgr inż. arch. Malwina Kroll		
	mgr inż. arch. Nina Olewińska		
SPRAWDZAJĄCY	mgr inż. arch. Agnieszka Pytel	9/R-328/ŁOIA/05	
DATA listopad 2014	BRANŻA: ARCHITEKTURA	PROJEKT WYKONAWCZY	SKALA: 1:50	NR RYS.: S3


APARTAMENT Pokój nr 11

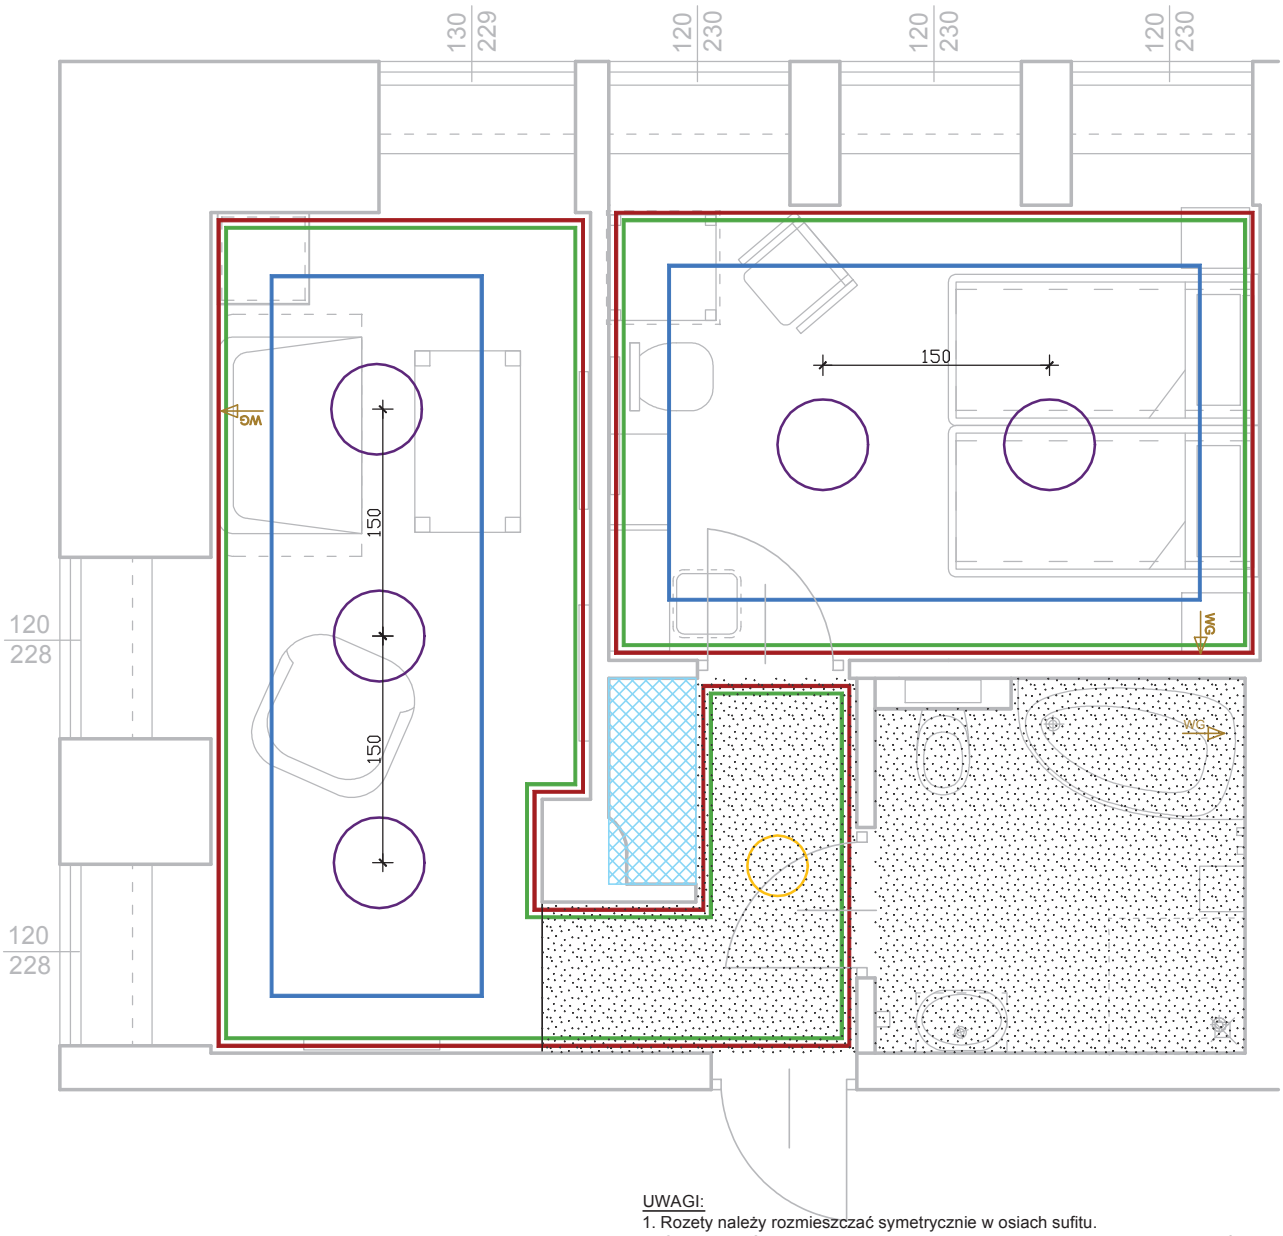

UWAGI:
1. Rozety należy rozmieszczać symetrycznie w osiach sufitu.
2. Oś listwy sufitowej zlokalizowana w odległości ok.40cm od styku ściany i sufitu.


JEDNOSTKA PROJEKTOWA:	ARCH-TECH Sp. z o.o. Pracownia Architektury IDEADOM ul.Krakowska 110, 94-214 Łódź		
ADRES OBIEKTU:	28-100 Busko-Zdrój, ul. 1-go Maja 10, dz. nr ew. 96, obręb 13		
INWESTOR:	"UZDROWISKO BUSKO-ZDRÓJ" SPÓŁKA AKCYJNA, 28-100 BUSKO-ZDRÓJ, UL. GEN. F. RZEWUSKIEGO 1		
TYTUŁ OPRACOWANIA:	PROJEKT REMONTU POKOI W SKRZYDLE ZACHODNIM SANATORIUM UZDROWISKOWEGO „MARCONI".		
TREŚĆ OPRACOWANIA:	RZUT PARTERU-SUFITY OBNIŻONE, SZTUKATERIE-POKÓJ NR11	UPR. NR:	PODPIS
ARCHITEKTURA	mgr inż. arch. Weronika Dudak	5/B-690/ŁOIA/08	
WSPÓŁPRACA:	mgr inż. arch. Malwina Kroll		
	mgr inż. arch. Nina Olewińska		
SPRAWDZAJĄCY	mgr inż. arch. Agnieszka Pytel	9/R-328/ŁOIA/05	
DATA listopad 2014	BRANŻA: ARCHITEKTURA	PROJEKT WYKONAWCZY	SKALA: 1:50	NR RYS.: S4

APARTAMENT Pokój nr 12

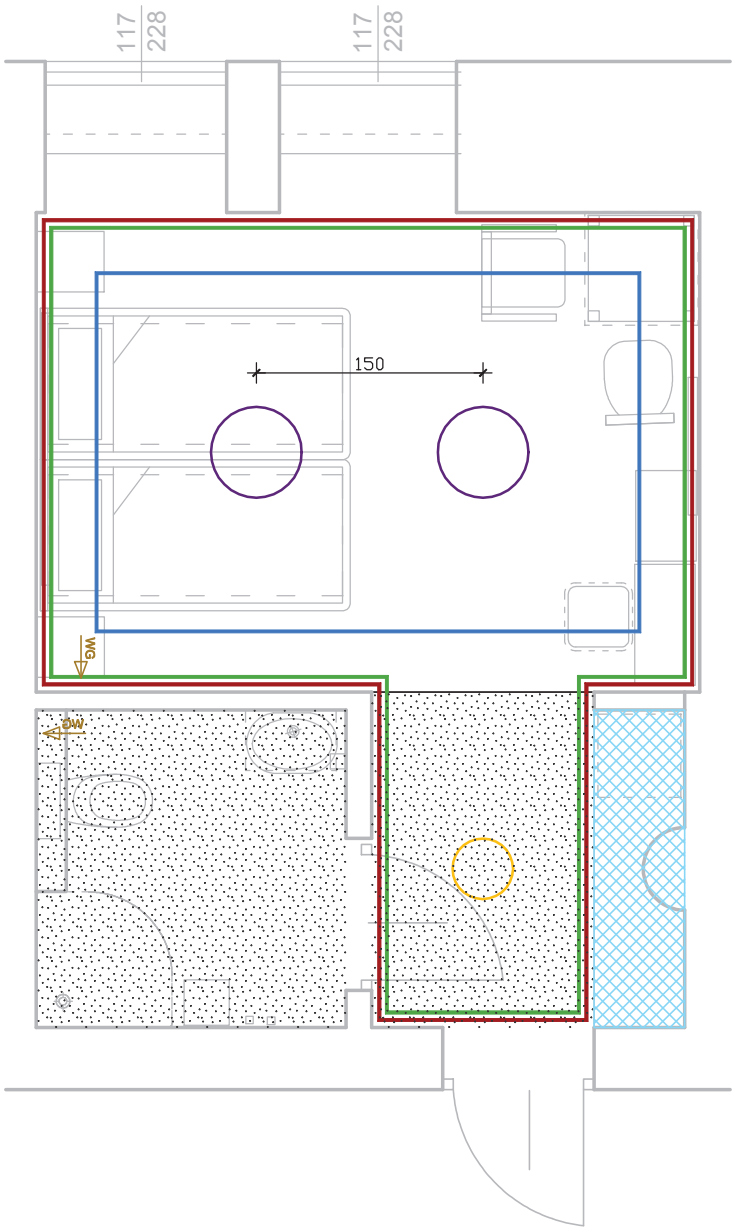

JEDNOSTKA PROJEKTOWA:	ARCH-TECH Sp. z o.o. Pracownia Architektury IDEADOM ul.Krakowska 110, 94-214 Łódź		
ADRES OBIEKTU:	28-100 Busko-Zdrój, ul. 1-go Maja 10, dz. nr ew. 96, obręb 13		
INWESTOR:	"UZDROWISKO BUSKO-ZDRÓJ" SPÓŁKA AKCYJNA, 28-100 BUSKO-ZDRÓJ, UL. GEN. F. RZEWUSKIEGO 1		
TYTUŁ OPRACOWANIA:	PROJEKT REMONTU POKOI W SKRZYDLE ZACHODNIM SANATORIUM UZDROWISKOWEGO „MARCONI".		
TREŚĆ OPRACOWANIA:	RZUT PARTERU-SUFITY OBNIŻONE, SZTUKATERIE-POKÓJ NR12	UPR. NR:	PODPIS
ARCHITEKTURA	mgr inż. arch. Weronika Dudak	5/B-690/ŁOIA/08	
WSPÓŁPRACA:	mgr inż. arch. Malwina Kroll		
	mgr inż. arch. Nina Olewińska		
SPRAWDZAJĄCY	mgr inż. arch. Agnieszka Pytel	9/R-328/ŁOIA/05	
DATA listopad 2014	BRANŻA: ARCHITEKTURA	PROJEKT WYKONAWCZY	SKALA: 1:50	NR RYS.: S5


APARTAMENT Pokój nr 13

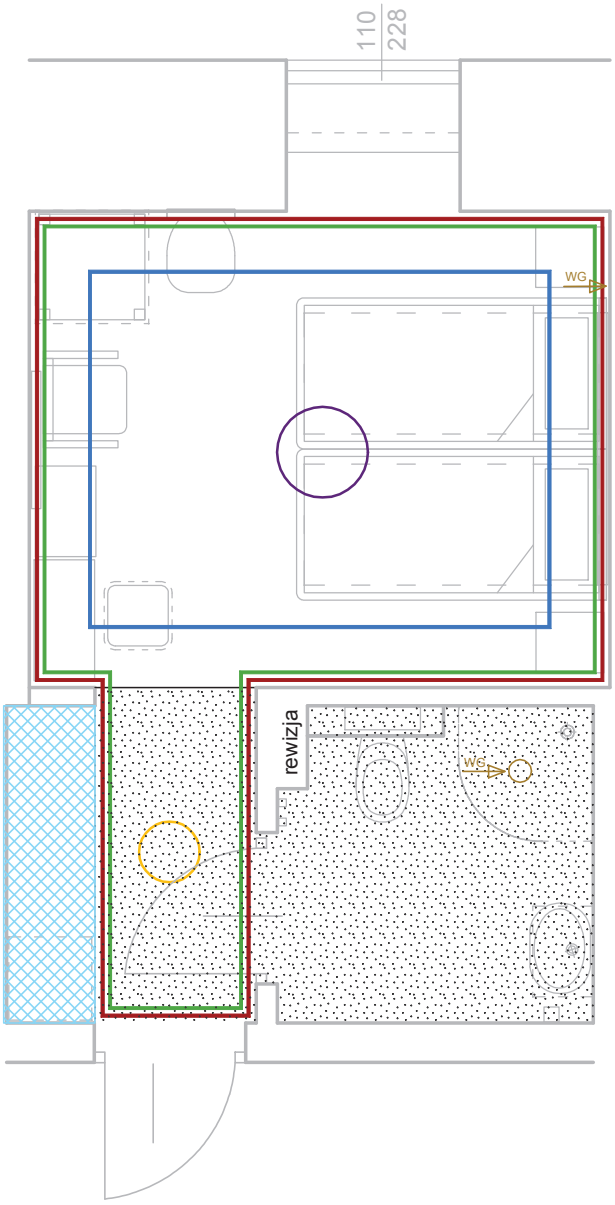

UWAGI:
1. Rozety należy rozmieszczać symetrycznie w osiach sufitu.
2. Oś listwy sufitowej zlokalizowana w odległości ok.40cm od styku ściany i sufitu.

JEDNOSTKA PROJEKTOWA:	ARCH-TECH Sp. z o.o. Pracownia Architektury IDEADOM ul.Krakowska 110, 94-214 Łódź		
ADRES OBIEKTU:	28-100 Busko-Zdrój, ul. 1-go Maja 10, dz. nr ew. 96, obręb 13		
INWESTOR:	"UZDROWISKO BUSKO-ZDRÓJ" SPÓŁKA AKCYJNA, 28-100 BUSKO-ZDRÓJ, UL. GEN. F. RZEWUSKIEGO 1		
TYTUŁ OPRACOWANIA:	PROJEKT REMONTU POKOI W SKRZYDLE ZACHODNIM SANATORIUM UZDROWISKOWEGO „MARCONI".		
TREŚĆ OPRACOWANIA:	RZUT PARTERU-SUFITY OBNIŻONE, SZTUKATERIE-POKÓJ NR13	UPR. NR:	PODPIS
ARCHITEKTURA	mgr inż. arch. Weronika Dudak	5/B-690/ŁOIA/08	
WSPÓŁPRACA:	mgr inż. arch. Malwina Kroll		
	mgr inż. arch. Nina Olewińska		
SPRAWDZAJĄCY	mgr inż. arch. Agnieszka Pytel	9/R-328/ŁOIA/05	
DATA listopad 2014	BRANŻA: ARCHITEKTURA	PROJEKT WYKONAWCZY	SKALA: 1:50	NR RYS.: S6


Pokój nr 14

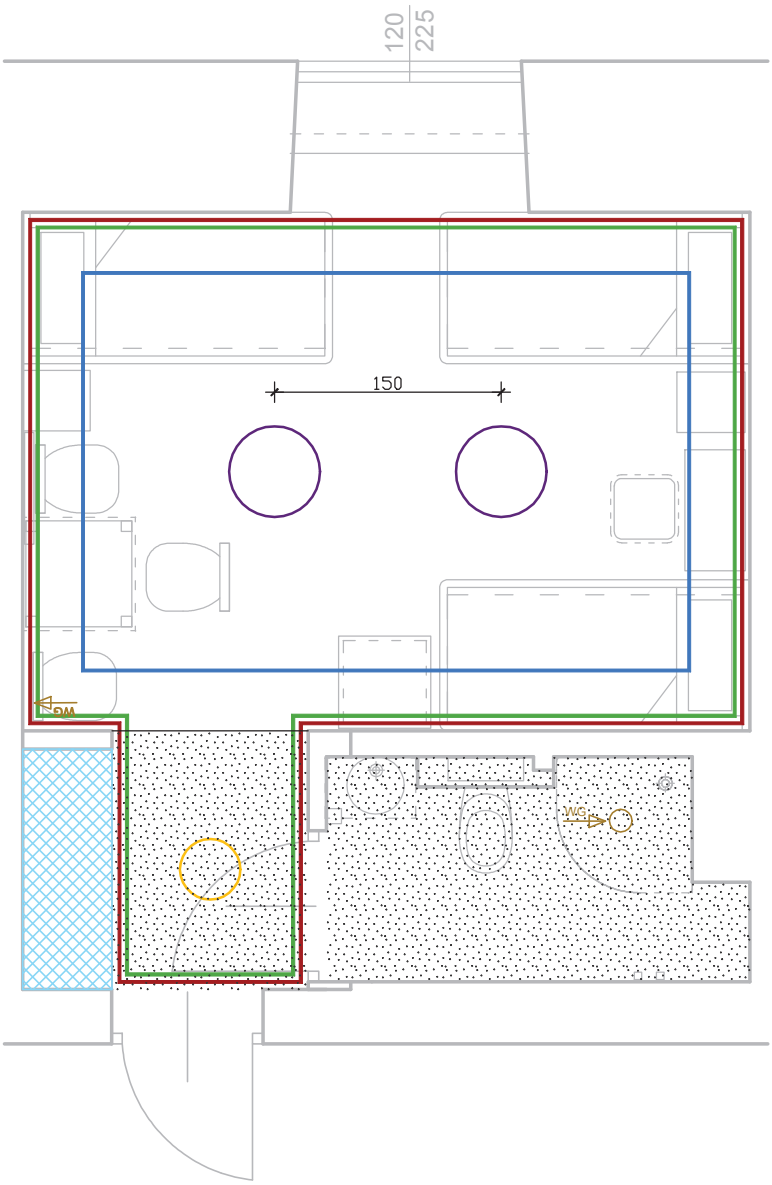

UWAGI:
1. Rozety należy rozmieszczać symetrycznie w osiach sufitu.
2. Oś listwy sufitowej zlokalizowana w odległości ok.40cm od styku ściany i sufitu.

JEDNOSTKA PROJEKTOWA:	ARCH-TECH Sp. z o.o. Pracownia Architektury IDEADOM ul.Krakowska 110, 94-214 Łódź		
ADRES OBIEKTU:	28-100 Busko-Zdrój, ul. 1-go Maja 10, dz. nr ew. 96, obręb 13		
INWESTOR:	"UZDROWISKO BUSKO-ZDRÓJ" SPÓŁKA AKCYJNA, 28-100 BUSKO-ZDRÓJ, UL. GEN. F. RZEWUSKIEGO 1		
TYTUŁ OPRACOWANIA:	PROJEKT REMONTU POKOI W SKRZYDLE ZACHODNIM SANATORIUM UZDROWISKOWEGO „MARCONI".		
TREŚĆ OPRACOWANIA:	RZUT PARTERU-SUFITY OBNIŻONE, SZTUKATERIE-POKÓJ NR14	UPR. NR:	PODPIS
ARCHITEKTURA	mgr inż. arch. Weronika Dudak	5/B-690/ŁOIA/08	
WSPÓŁPRACA:	mgr inż. arch. Malwina Kroll		
	mgr inż. arch. Nina Olewińska		
SPRAWDZAJĄCY	mgr inż. arch. Agnieszka Pytel	9/R-328/ŁOIA/05	
DATA listopad 2014	BRANŻA: ARCHITEKTURA	PROJEKT WYKONAWCZY	SKALA: 1:50 / NR RYS.: S7


Pokój nr 15

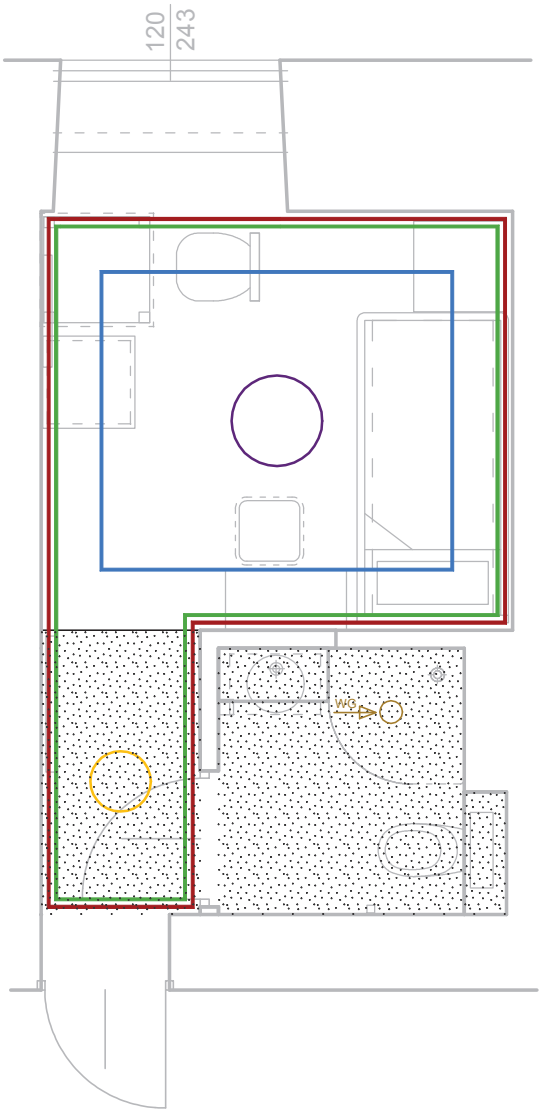

UWAGI:
1. Rozety należy rozmieszczać symetrycznie w osiach sufitu.
2. Oś listwy sufitowej zlokalizowana w odległości ok.40cm od styku ściany i sufitu.

JEDNOSTKA PROJEKTOWA:	ARCH-TECH Sp. z o.o. Pracownia Architektury IDEADOM ul.Krakowska 110, 94-214 Łódź		
ADRES OBIEKTU:	28-100 Busko-Zdrój, ul. 1-go Maja 10, dz. nr ew. 96, obręb 13		
INWESTOR:	"UZDROWISKO BUSKO-ZDRÓJ" SPÓŁKA AKCYJNA, 28-100 BUSKO-ZDRÓJ, UL. GEN. F. RZEWUSKIEGO 1		
TYTUŁ OPRACOWANIA:	PROJEKT REMONTU POKOI W SKRZYDLE ZACHODNIM SANATORIUM UZDROWISKOWEGO „MARCONI".		
TREŚĆ OPRACOWANIA:	RZUT PARTERU-SUFITY OBNIŻONE, SZTUKATERIE-POKÓJ NR15	UPR. NR:	PODPIS
ARCHITEKTURA	mgr inż. arch. Weronika Dudak	5/B-690/ŁOIA/08	
WSPÓŁPRACA:	mgr inż. arch. Malwina Kroll		
	mgr inż. arch. Nina Olewińska		
SPRAWDZAJĄCY	mgr inż. arch. Agnieszka Pytel	9/R-328/ŁOIA/05	
DATA listopad 2014	BRANŻA: ARCHITEKTURA	PROJEKT WYKONAWCZY	SKALA: 1:50	NR RYS.: S8


Pokój nr 16

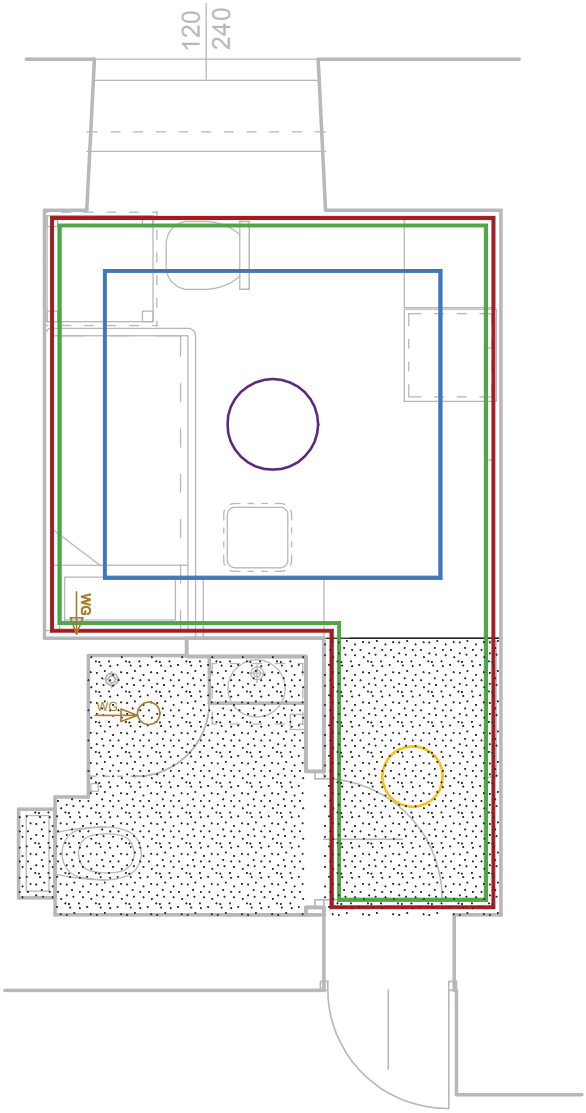

UWAGI:
1. Rozety należy rozmieszczać symetrycznie w osiach sufitu.
2. Oś listwy sufitowej zlokalizowana w odległości ok.40cm od styku ściany i sufitu.

JEDNOSTKA PROJEKTOWA:	ARCH-TECH Sp. z o.o. Pracownia Architektury IDEADOM ul.Krakowska 110, 94-214 Łódź		
ADRES OBIEKTU:	28-100 Busko-Zdrój, ul. 1-go Maja 10, dz. nr ew. 96, obręb 13		
INWESTOR:	"UZDROWISKO BUSKO-ZDRÓJ" SPÓŁKA AKCYJNA, 28-100 BUSKO-ZDRÓJ, UL. GEN. F. RZEWUSKIEGO 1		
TYTUŁ OPRACOWANIA:	PROJEKT REMONTU POKOI W SKRZYDLE ZACHODNIM SANATORIUM UZDROWISKOWEGO „MARCONI".		
TREŚĆ OPRACOWANIA:	RZUT PARTERU-SUFITY OBNIŻONE, SZTUKATERIE-POKÓJ NR16	UPR. NR:	PODPIS
ARCHITEKTURA	mgr inż. arch. Weronika Dudak	5/B-690/ŁOIA/08	
WSPÓŁPRACA:	mgr inż. arch. Malwina Kroll		
	mgr inż. arch. Nina Olewińska		
SPRAWDZAJĄCY	mgr inż. arch. Agnieszka Pytel	9/R-328/ŁOIA/05	
DATA listopad 2014	BRANŻA: ARCHITEKTURA	PROJEKT WYKONAWCZY	SKALA: 1:50 / NR RYS.: S9


Pokój nr 17

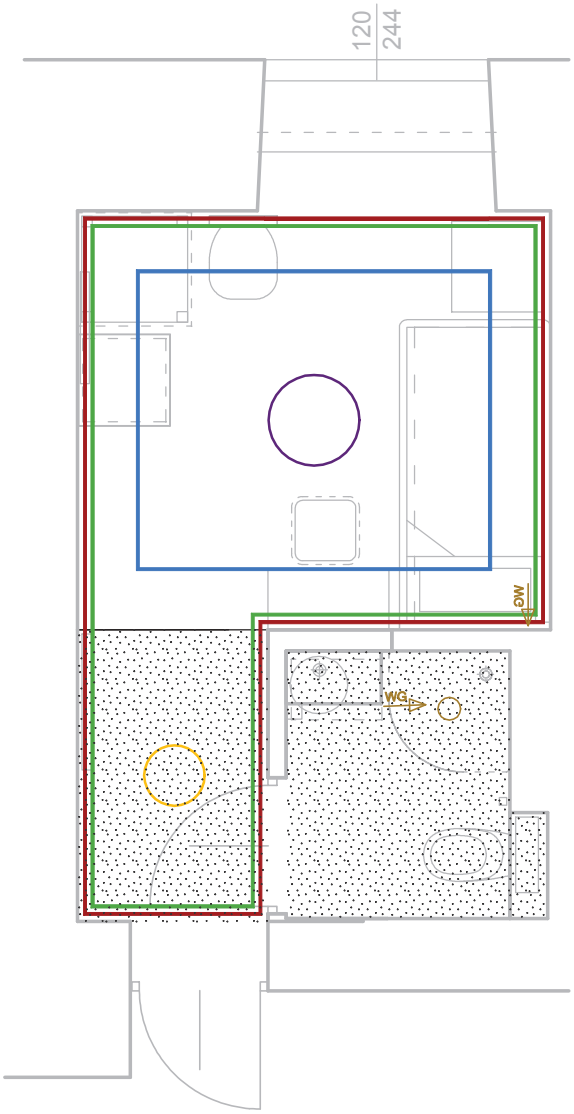

UWAGI:
1. Rozety należy rozmieszczać symetrycznie w osiach sufitu.
2. Oś listwy sufitowej zlokalizowana w odległości ok.40cm od styku ściany i sufitu.

JEDNOSTKA PROJEKTOWA:	ARCH-TECH Sp. z o.o. Pracownia Architektury IDEADOM ul.Krakowska 110, 94-214 Łódź		
ADRES OBIEKTU:	28-100 Busko-Zdrój, ul. 1-go Maja 10, dz. nr ew. 96, obręb 13		
INWESTOR:	"UZDROWISKO BUSKO-ZDRÓJ" SPÓŁKA AKCYJNA, 28-100 BUSKO-ZDRÓJ, UL. GEN. F. RZEWUSKIEGO 1		
TYTUŁ OPRACOWANIA:	PROJEKT REMONTU POKOI W SKRZYDLE ZACHODNIM SANATORIUM UZDROWISKOWEGO „MARCONI".		
TREŚĆ OPRACOWANIA:	RZUT PARTERU-SUFITY OBNIŻONE, SZTUKATERIE-POKÓJ NR17	UPR. NR:	PODPIS
ARCHITEKTURA	mgr inż. arch. Weronika Dudak	5/B-690/ŁOIA/08	
WSPÓŁPRACA:	mgr inż. arch. Malwina Kroll		
	mgr inż. arch. Nina Olewińska		
SPRAWDZAJĄCY	mgr inż. arch. Agnieszka Pytel	9/R-328/ŁOIA/05	
DATA listopad 2014	BRANŻA: ARCHITEKTURA	PROJEKT WYKONAWCZY	SKALA: 1:50	NR RYS.: S10


Pokój nr 18

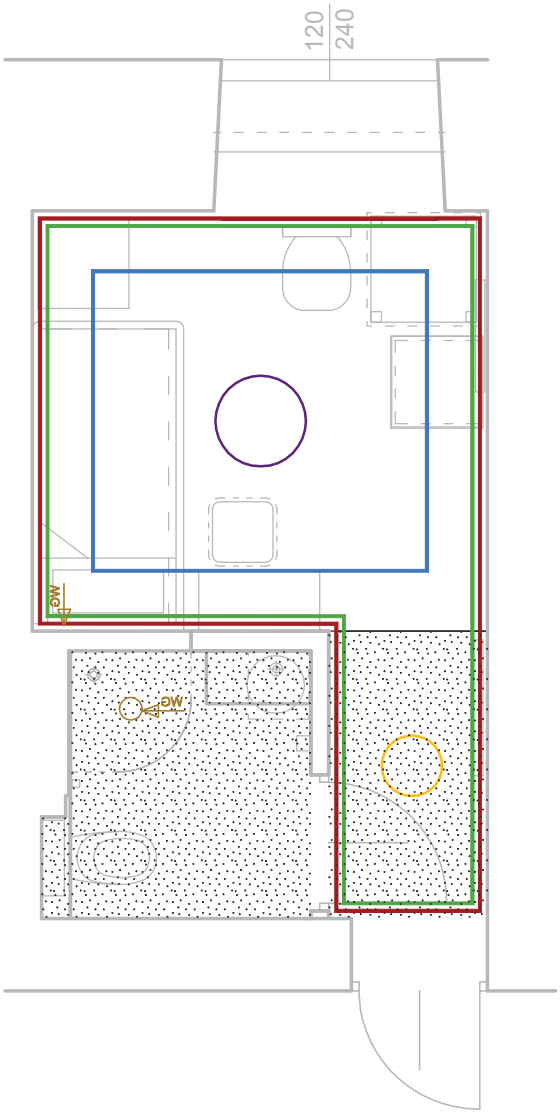

UWAGI:
1. Rozety należy rozmieszczać symetrycznie w osiach sufitu.
2. Oś listwy sufitowej zlokalizowana w odległości ok.40cm od styku ściany i sufitu.

JEDNOSTKA PROJEKTOWA:	ARCH-TECH Sp. z o.o. Pracownia Architektury IDEADOM ul.Krakowska 110, 94-214 Łódź		
ADRES OBIEKTU:	28-100 Busko-Zdrój, ul. 1-go Maja 10, dz. nr ew. 96, obręb 13		
INWESTOR:	"UZDROWISKO BUSKO-ZDRÓJ" SPÓŁKA AKCYJNA, 28-100 BUSKO-ZDRÓJ, UL. GEN. F. RZEWUSKIEGO 1		
TYTUŁ OPRACOWANIA:	PROJEKT REMONTU POKOI W SKRZYDLE ZACHODNIM SANATORIUM UZDROWISKOWEGO „MARCONI".		
TREŚĆ OPRACOWANIA:	RZUT PARTERU-SUFITY OBNIŻONE, SZTUKATERIE-POKÓJ NR18	UPR. NR:	PODPIS
ARCHITEKTURA	mgr inż. arch. Weronika Dudak	5/B-690/ŁOIA/08	
WSPÓŁPRACA:	mgr inż. arch. Malwina Kroll		
	mgr inż. arch. Nina Olewińska		
SPRAWDZAJĄCY	mgr inż. arch. Agnieszka Pytel	9/R-328/ŁOIA/05	
DATA listopad 2014	BRANŻA: ARCHITEKTURA	PROJEKT WYKONAWCZY	SKALA: 1:50 / NR RYS.: S11


Pokój nr 19

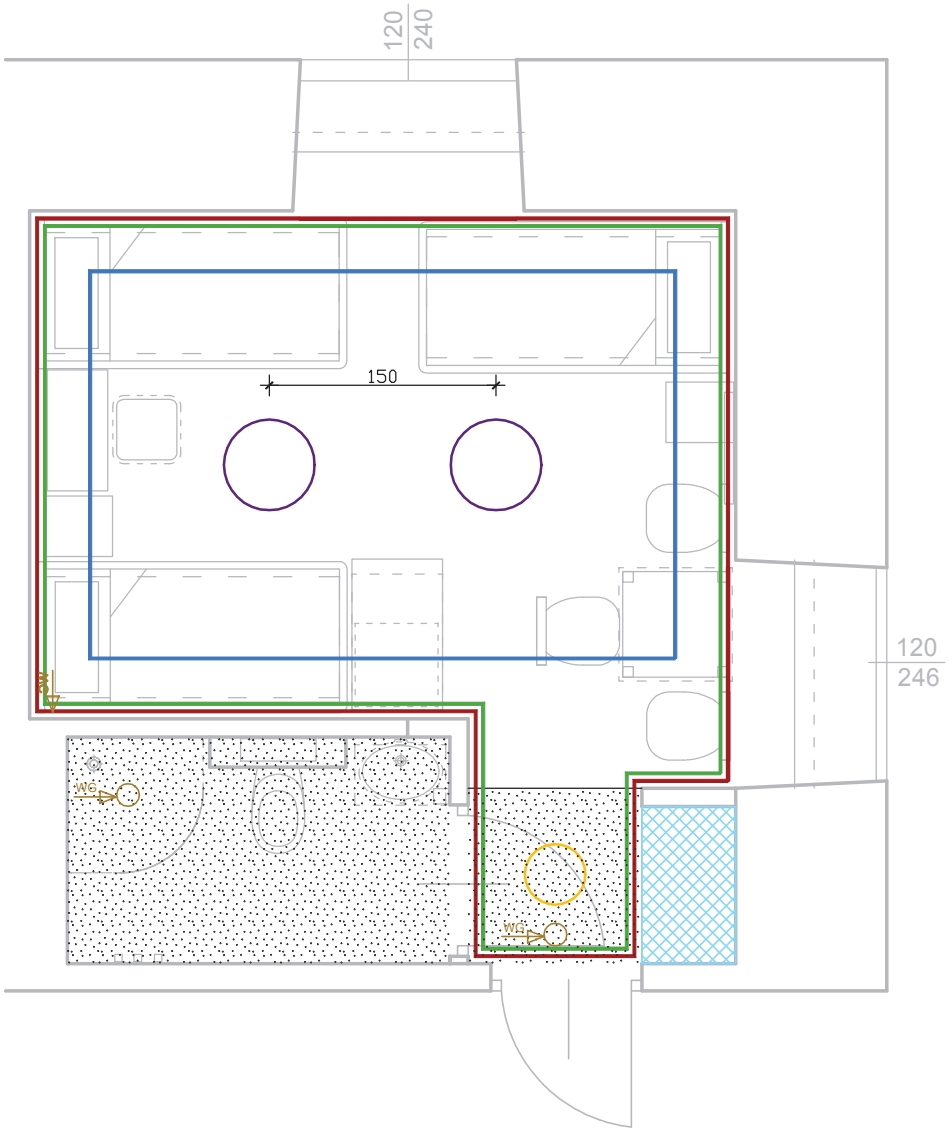

UWAGI:
1. Rozety należy rozmieszczać symetrycznie w osiach sufitu.
2. Oś listwy sufitowej zlokalizowana w odległości ok.40cm od styku ściany i sufitu.

JEDNOSTKA PROJEKTOWA:	ARCH-TECH Sp. z o.o. Pracownia Architektury IDEADOM ul.Krakowska 110, 94-214 Łódź			
ADRES OBIEKTU:	28-100 Busko-Zdrój, ul. 1-go Maja 10, dz. nr ew. 96, obręb 13			
INWESTOR:	"UZDROWISKO BUSKO-ZDRÓJ" SPÓŁKA AKCYJNA, 28-100 BUSKO-ZDRÓJ, UL. GEN. F. RZEWUSKIEGO 1			
TYTUŁ OPRACOWANIA:	PROJEKT REMONTU POKOI W SKRZYDLE ZACHODNIM SANATORIUM UZDROWISKOWEGO „MARCONI".			
TREŚĆ OPRACOWANIA:	RZUT PARTERU-SUFITY OBNIŻONE, SZTUKATERIE-POKÓJ NR19		UPR. NR:	PODPIS
ARCHITEKTURA	mgr inż. arch. Weronika Dudak		5/B-690/ŁOIA/08	
WSPÓŁPRACA:	mgr inż. arch. Malwina Kroll			
	mgr inż. arch. Nina Olewińska			
SPRAWDZAJĄCY	mgr inż. arch. Agnieszka Pytel		9/R-328/ŁOIA/05	
DATA listopad 2014	BRANŻA: ARCHITEKTURA	PROJEKT WYKONAWCZY	SKALA: 1:50	NR RYS.: S12


Pokój nr 20

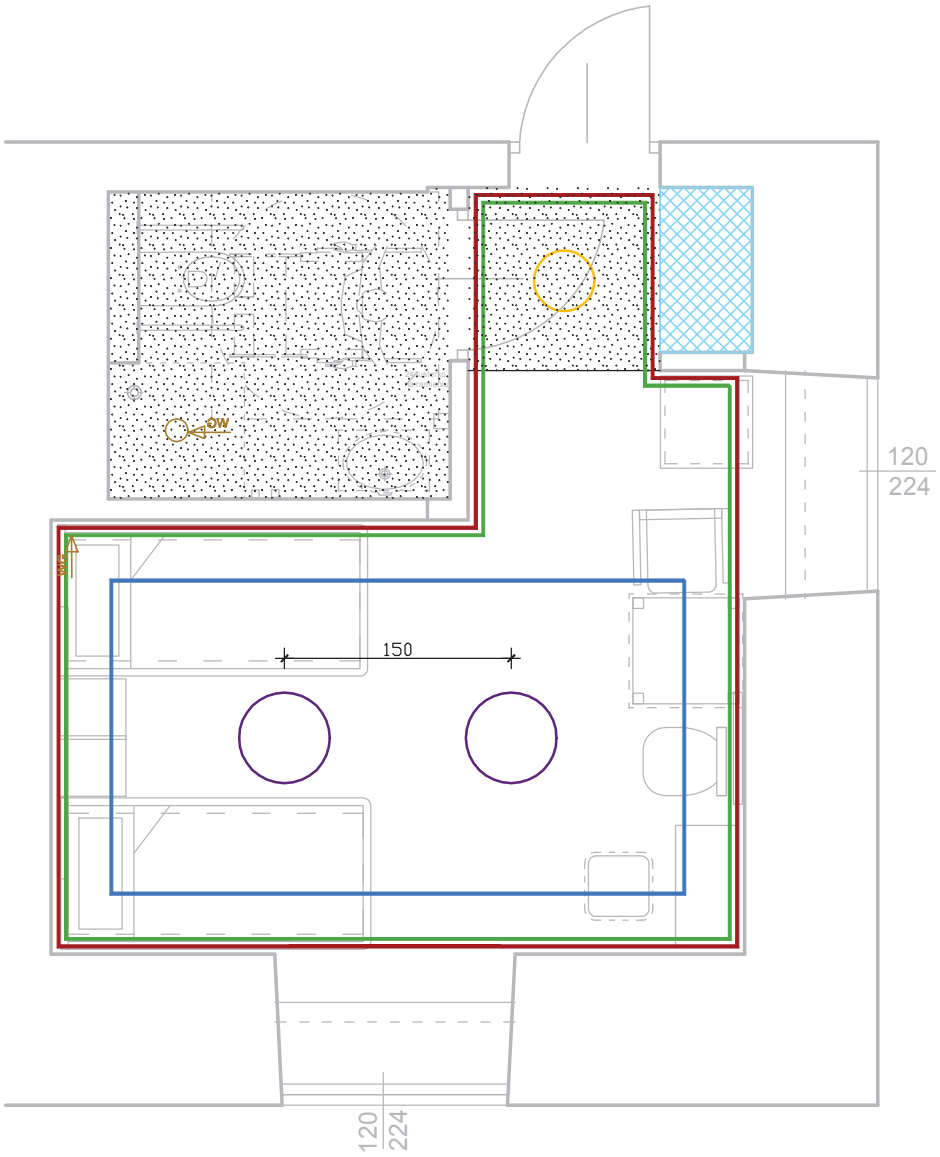

UWAGI:
1. Rozety należy rozmieszczać symetrycznie w osiach sufitu.
2. Oś listwy sufitowej zlokalizowana w odległości ok.40cm od styku ściany i sufitu.

JEDNOSTKA PROJEKTOWA:	ARCH-TECH Sp. z o.o. Pracownia Architektury IDEADOM ul.Krakowska 110, 94-214 Łódź		
ADRES OBIEKTU:	28-100 Busko-Zdrój, ul. 1-go Maja 10, dz. nr ew. 96, obręb 13		
INWESTOR:	"UZDROWISKO BUSKO-ZDRÓJ" SPÓŁKA AKCYJNA, 28-100 BUSKO-ZDRÓJ, UL. GEN. F. RZEWUSKIEGO 1		
TYTUŁ OPRACOWANIA:	PROJEKT REMONTU POKOI W SKRZYDLE ZACHODNIM SANATORIUM UZDROWISKOWEGO „MARCONI".		
TREŚĆ OPRACOWANIA:	RZUT PARTERU-SUFITY OBNIŻONE, SZTUKATERIE-POKÓJ NR20	UPR. NR:	PODPIS
ARCHITEKTURA	mgr inż. arch. Weronika Dudak	5/B-690/ŁOIA/08	
WSPÓŁPRACA:	mgr inż. arch. Malwina Kroll		
	mgr inż. arch. Nina Olewińska		
SPRAWDZAJĄCY	mgr inż. arch. Agnieszka Pytel	9/R-328/ŁOIA/05	
DATA listopad 2014	BRANŻA: ARCHITEKTURA	PROJEKT WYKONAWCZY	SKALA: 1:50	NR RYS.: S13


Pokój nr 21

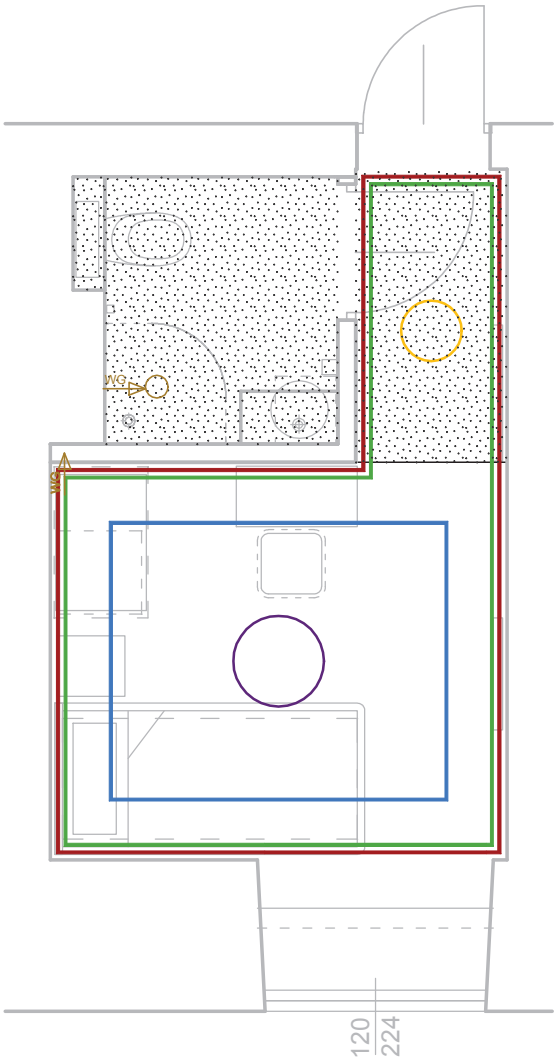

UWAGI:
1. Rozety należy rozmieszczać symetrycznie w osiach sufitu.
2. Oś listwy sufitowej zlokalizowana w odległości ok.40cm od styku ściany i sufitu.

JEDNOSTKA PROJEKTOWA:	ARCH-TECH Sp. z o.o. Pracownia Architektury IDEADOM ul.Krakowska 110, 94-214 Łódź			
ADRES OBIEKTU:	28-100 Busko-Zdrój, ul. 1-go Maja 10, dz. nr ew. 96, obręb 13			
INWESTOR:	"UZDROWISKO BUSKO-ZDRÓJ" SPÓŁKA AKCYJNA, 28-100 BUSKO-ZDRÓJ, UL. GEN. F. RZEWUSKIEGO 1			
TYTUŁ OPRACOWANIA:	PROJEKT REMONTU POKOI W SKRZYDLE ZACHODNIM SANATORIUM UZDROWISKOWEGO „MARCONI".			
TREŚĆ OPRACOWANIA:	RZUT PARTERU-SUFITY OBNIŻONE, SZTUKATERIE-POKÓJ NR21		UPR. NR:	PODPIS
ARCHITEKTURA	mgr inż. arch. Weronika Dudak		5/B-690/ŁOIA/08	
WSPÓŁPRACA:	mgr inż. arch. Malwina Kroll			
	mgr inż. arch. Nina Olewińska			
SPRAWDZAJĄCY	mgr inż. arch. Agnieszka Pytel		9/R-328/ŁOIA/05	
DATA listopad 2014	BRANŻA: ARCHITEKTURA	PROJEKT WYKONAWCZY	SKALA: 1:50	NR RYS.: S14


Pokój nr 22

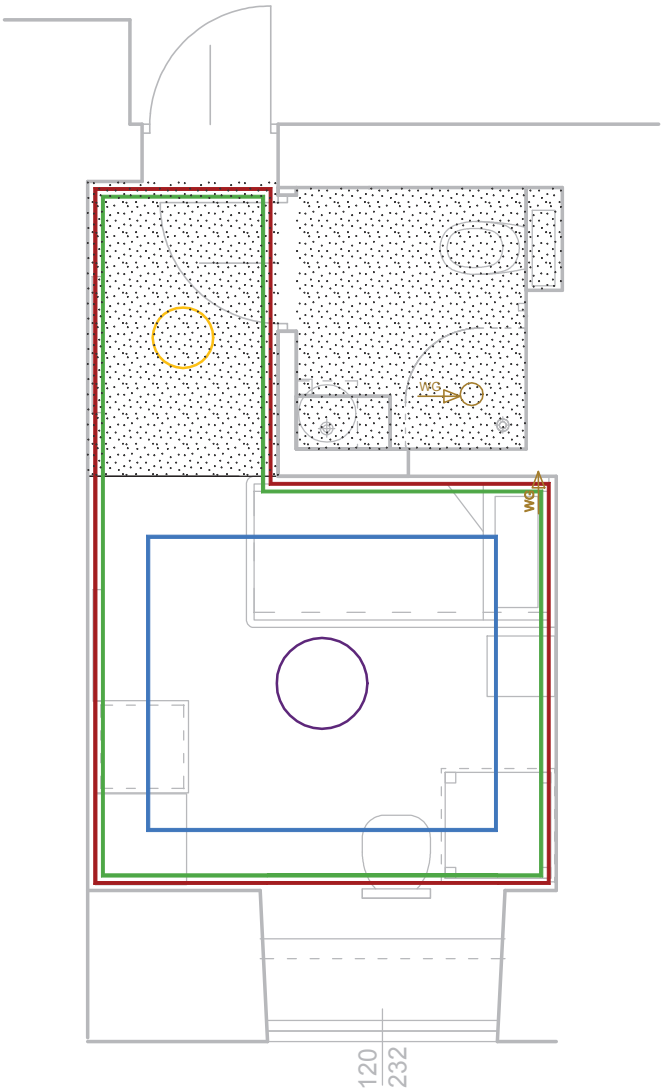

UWAGI:
1. Rozety należy rozmieszczać symetrycznie w osiach sufitu.
2. Oś listwy sufitowej zlokalizowana w odległości ok.40cm od styku ściany i sufitu.

JEDNOSTKA PROJEKTOWA:	ARCH-TECH Sp. z o.o. Pracownia Architektury IDEADOM ul.Krakowska 110, 94-214 Łódź		
ADRES OBIEKTU:	28-100 Busko-Zdrój, ul. 1-go Maja 10, dz. nr ew. 96, obręb 13		
INWESTOR:	"UZDROWISKO BUSKO-ZDRÓJ" SPÓŁKA AKCYJNA, 28-100 BUSKO-ZDRÓJ, UL. GEN. F. RZEWUSKIEGO 1		
TYTUŁ OPRACOWANIA:	PROJEKT REMONTU POKOI W SKRZYDLE ZACHODNIM SANATORIUM UZDROWISKOWEGO „MARCONI".		
TREŚĆ OPRACOWANIA:	RZUT PARTERU-SUFITY OBNIŻONE, SZTUKATERIE-POKÓJ NR22	UPR. NR:	PODPIS
ARCHITEKTURA	mgr inż. arch. Weronika Dudak	5/B-690/ŁOIA/08	
WSPÓŁPRACA:	mgr inż. arch. Malwina Kroll		
	mgr inż. arch. Nina Olewińska		
SPRAWDZAJĄCY	mgr inż. arch. Agnieszka Pytel	9/R-328/ŁOIA/05	
DATA listopad 2014	BRANŻA: ARCHITEKTURA	PROJEKT WYKONAWCZY	SKALA: 1:50	NR RYS.: S15


Pokój nr 23

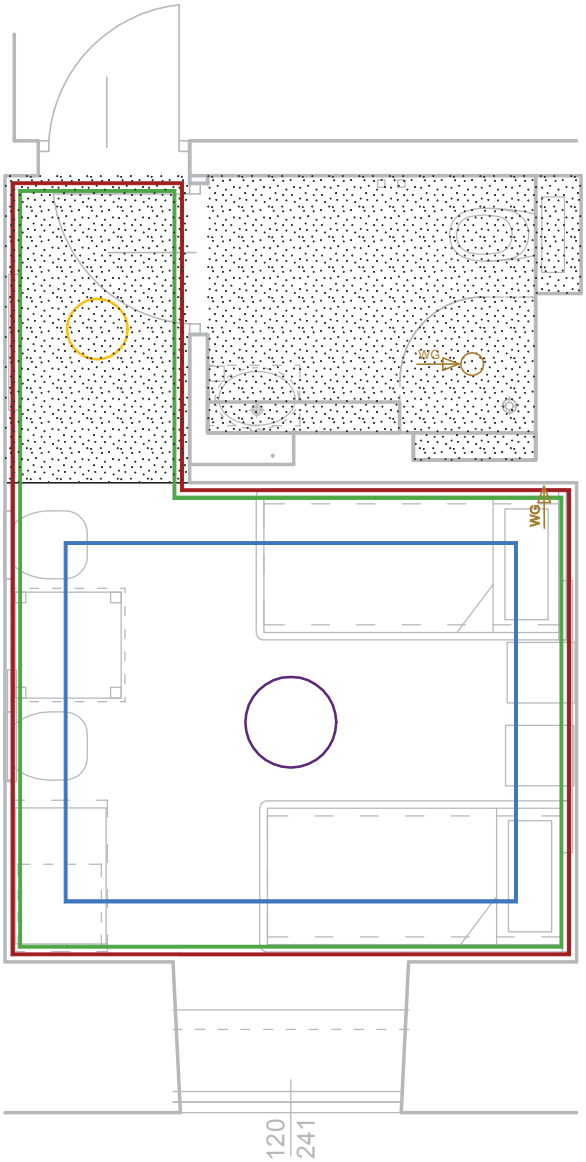

UWAGI:
1. Rozety należy rozmieszczać symetrycznie w osiach sufitu.
2. Oś listwy sufitowej zlokalizowana w odległości ok.40cm od styku ściany i sufitu.

JEDNOSTKA PROJEKTOWA:	ARCH-TECH Sp. z o.o. Pracownia Architektury IDEADOM ul.Krakowska 110, 94-214 Łódź		
ADRES OBIEKTU:	28-100 Busko-Zdrój, ul. 1-go Maja 10, dz. nr ew. 96, obręb 13		
INWESTOR:	"UZDROWISKO BUSKO-ZDRÓJ" SPÓŁKA AKCYJNA, 28-100 BUSKO-ZDRÓJ, UL. GEN. F. RZEWUSKIEGO 1		
TYTUŁ OPRACOWANIA:	PROJEKT REMONTU POKOI W SKRZYDLE ZACHODNIM SANATORIUM UZDROWISKOWEGO „MARCONI".		
TREŚĆ OPRACOWANIA:	RZUT PARTERU-SUFITY OBNIŻONE, SZTUKATERIE-POKÓJ NR23	UPR. NR:	PODPIS
ARCHITEKTURA	mgr inż. arch. Weronika Dudak	5/B-690/ŁOIA/08	
WSPÓŁPRACA:	mgr inż. arch. Malwina Kroll		
	mgr inż. arch. Nina Olewińska		
SPRAWDZAJĄCY	mgr inż. arch. Agnieszka Pytel	9/R-328/ŁOIA/05	
DATA listopad 2014	BRANŻA: ARCHITEKTURA	PROJEKT WYKONAWCZY	SKALA: 1:50 / NR RYS.: S16


Pokój nr 24

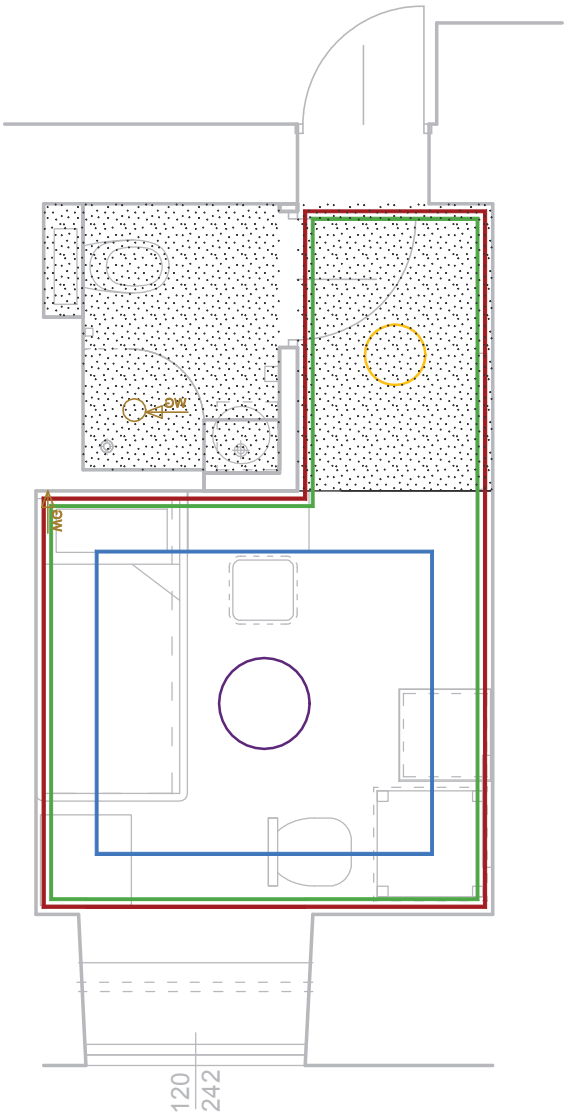

UWAGI:
1. Rozety należy rozmieszczać symetrycznie w osiach sufitu.
2. Oś listwy sufitowej zlokalizowana w odległości ok.40cm od styku ściany i sufitu.

JEDNOSTKA PROJEKTOWA:	ARCH-TECH Sp. z o.o. Pracownia Architektury IDEADOM ul.Krakowska 110, 94-214 Łódź			
ADRES OBIEKTU:	28-100 Busko-Zdrój, ul. 1-go Maja 10, dz. nr ew. 96, obręb 13			
INWESTOR:	"UZDROWISKO BUSKO-ZDRÓJ" SPÓŁKA AKCYJNA, 28-100 BUSKO-ZDRÓJ, UL. GEN. F. RZEWUSKIEGO 1			
TYTUŁ OPRACOWANIA:	PROJEKT REMONTU POKOI W SKRZYDLE ZACHODNIM SANATORIUM UZDROWISKOWEGO „MARCONI".			
TREŚĆ OPRACOWANIA:	RZUT PARTERU-SUFITY OBNIŻONE, SZTUKATERIE-POKÓJ NR24		UPR. NR:	PODPIS
ARCHITEKTURA	mgr inż. arch. Weronika Dudak		5/B-690/ŁOIA/08	
WSPÓŁPRACA:	mgr inż. arch. Malwina Kroll			
	mgr inż. arch. Nina Olewińska			
SPRAWDZAJĄCY	mgr inż. arch. Agnieszka Pytel		9/R-328/ŁOIA/05	
DATA listopad 2014	BRANŻA: ARCHITEKTURA	PROJEKT WYKONAWCZY	SKALA: 1:50	NR RYS.: S17


Pokój nr 25

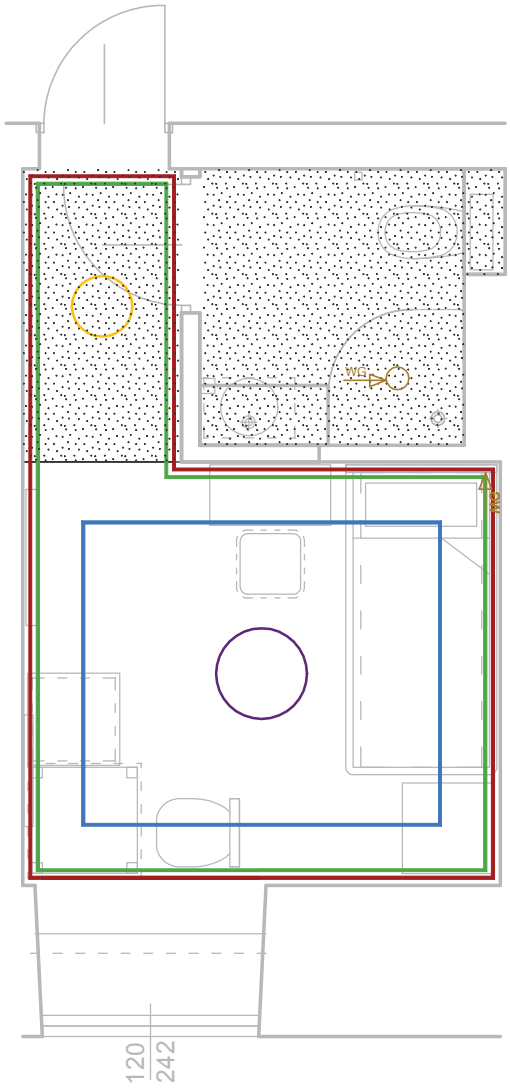

UWAGI:
1. Rozety należy rozmieszczać symetrycznie w osiach sufitu.
2. Oś listwy sufitowej zlokalizowana w odległości ok.40cm od styku ściany i sufitu.

JEDNOSTKA PROJEKTOWA:	ARCH-TECH Sp. z o.o. Pracownia Architektury IDEADOM ul.Krakowska 110, 94-214 Łódź			
ADRES OBIEKTU:	28-100 Busko-Zdrój, ul. 1-go Maja 10, dz. nr ew. 96, obręb 13			
INWESTOR:	"UZDROWISKO BUSKO-ZDRÓJ" SPÓŁKA AKCYJNA, 28-100 BUSKO-ZDRÓJ, UL. GEN. F. RZEWUSKIEGO 1			
TYTUŁ OPRACOWANIA:	PROJEKT REMONTU POKOI W SKRZYDLE ZACHODNIM SANATORIUM UZDROWISKOWEGO „MARCONI".			
TREŚĆ OPRACOWANIA:	RZUT PARTERU-SUFITY OBNIŻONE, SZTUKATERIE-POKÓJ NR25		UPR. NR:	PODPIS
ARCHITEKTURA	mgr inż. arch. Weronika Dudak		5/B-690/ŁOIA/08	
WSPÓŁPRACA:	mgr inż. arch. Malwina Kroll			
	mgr inż. Nina Olewińska			
SPRAWDZAJĄCY	mgr inż. arch. Agnieszka Pytel		9/R-328/ŁOIA/05	
DATA listopad 2014	BRANŻA: ARCHITEKTURA	PROJEKT WYKONAWCZY	SKALA: 1:50	NR RYS.: S18


Pokój nr 26

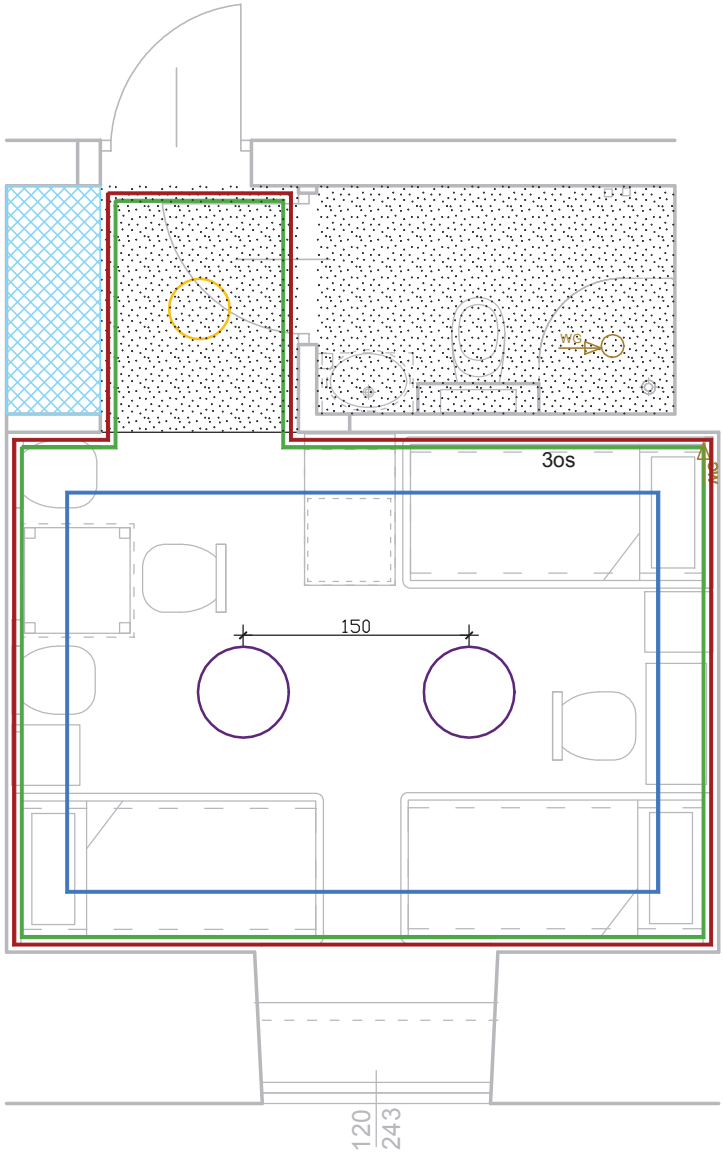

UWAGI:
1. Rozety należy rozmieszczać symetrycznie w osiach sufitu.
2. Oś listwy sufitowej zlokalizowana w odległości ok.40cm od styku ściany i sufitu.

JEDNOSTKA PROJEKTOWA:	ARCH-TECH Sp. z o.o. Pracownia Architektury IDEADOM ul.Krakowska 110, 94-214 Łódź		
ADRES OBIEKTU:	28-100 Busko-Zdrój, ul. 1-go Maja 10, dz. nr ew. 96, obręb 13		
INWESTOR:	"UZDROWISKO BUSKO-ZDRÓJ" SPÓŁKA AKCYJNA, 28-100 BUSKO-ZDRÓJ, UL. GEN. F. RZEWUSKIEGO 1		
TYTUŁ OPRACOWANIA:	PROJEKT REMONTU POKOI W SKRZYDLE ZACHODNIM SANATORIUM UZDROWISKOWEGO „MARCONI".		
TREŚĆ OPRACOWANIA:	RZUT PARTERU-SUFITY OBNIŻONE, SZTUKATERIE-POKÓJ NR26	UPR. NR:	PODPIS
ARCHITEKTURA	mgr inż. arch. Weronika Dudak	5/B-690/ŁOIA/08	
WSPÓŁPRACA:	mgr inż. arch. Malwina Kroll		
	mgr inż. arch. Nina Olewińska		
SPRAWDZAJĄCY	mgr inż. arch. Agnieszka Pytel	9/R-328/ŁOIA/05	
DATA listopad 2014	BRANŻA: ARCHITEKTURA	PROJEKT WYKONAWCZY	SKALA: 1:50	NR RYS.: S19


Pokój nr 109
APARTAMENT

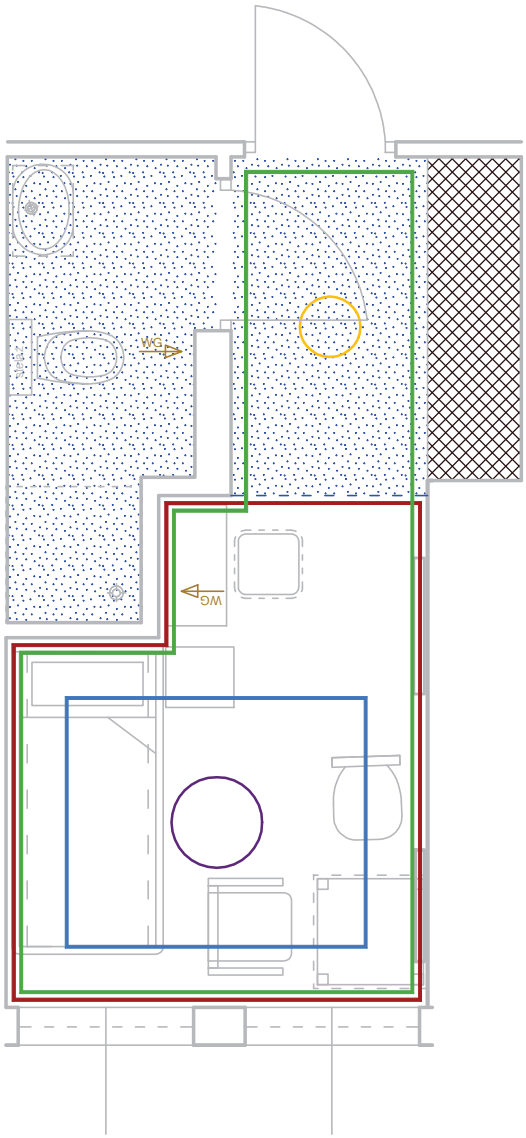

UWAGI:
1. Rozety należy rozmieszczać symetrycznie w osiach sufitu.
2. Oś listwy sufitowej zlokalizowana w odległości ok.40cm od styku ściany i sufitu.

JEDNOSTKA PROJEKTOWA:	ARCH-TECH Sp. z o.o. Pracownia Architektury IDEADOM ul.Krakowska 110, 94-214 Łódź		
ADRES OBIEKTU:	28-100 Busko-Zdrój, ul. 1-go Maja 10, dz. nr ew. 96, obręb 13		
INWESTOR:	"UZDROWISKO BUSKO-ZDRÓJ" SPÓŁKA AKCYJNA, 28-100 BUSKO-ZDRÓJ, UL. GEN. F. RZEWUSKIEGO 1		
TYTUŁ OPRACOWANIA:	PROJEKT REMONTU POKOI W SKRZYDLE ZACHODNIM SANATORIUM UZDROWISKOWEGO „MARCONI".		
TREŚĆ OPRACOWANIA:	RZUT I PIĘTRA-SUFITY OBNIŻONE, SZTUKATERIE-POKÓJ NR 109	UPR. NR:	PODPIS
ARCHITEKTURA	mgr inż. arch. Weronika Dudak	5/B-690/ŁOIA/08	
WSPÓŁPRACA:	mgr inż. arch. Malwina Kroll		
	mgr inż. arch. Nina Olewińska		
SPRAWDZAJĄCY	mgr inż. arch. Agnieszka Pytel	9/R-328/ŁOIA/05	
DATA listopad 2014	BRANŻA: ARCHITEKTURA	PROJEKT WYKONAWCZY	SKALA: 1:50	NR RYS.: S20


APARTAMENT Pokój nr 110

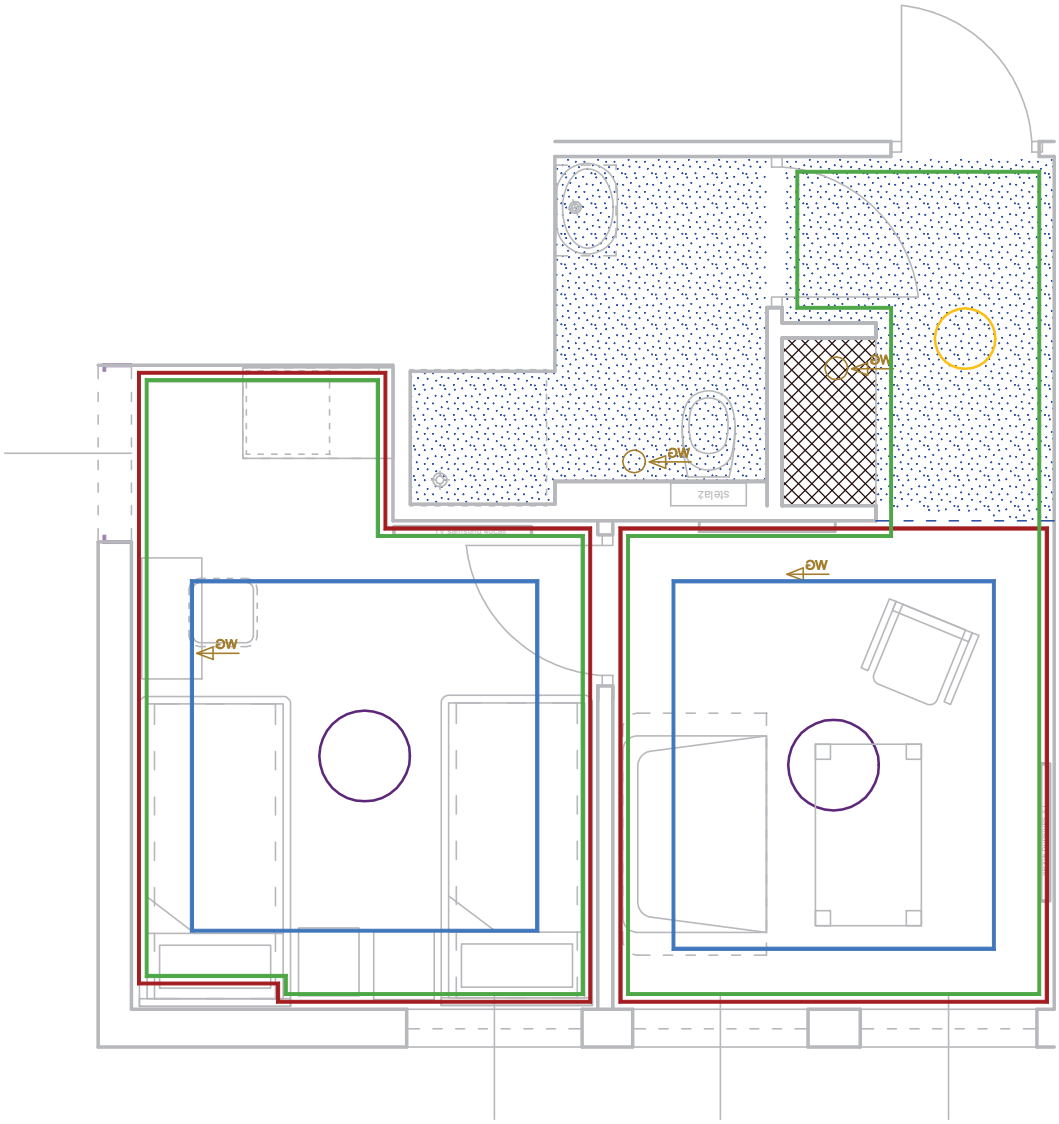

UWAGI:
1. Rozety należy rozmieszczać symetrycznie w osiach sufitu.
2. Oś listwy sufitowej zlokalizowana w odległości ok.40cm od styku ściany i sufitu.

JEDNOSTKA PROJEKTOWA:	ARCH-TECH Sp. z o.o. Pracownia Architektury IDEADOM ul.Krakowska 110, 94-214 Łódź		
ADRES OBIEKTU:	28-100 Busko-Zdrój, ul. 1-go Maja 10, dz. nr ew. 96, obręb 13		
INWESTOR:	"UZDROWISKO BUSKO-ZDRÓJ" SPÓŁKA AKCYJNA, 28-100 BUSKO-ZDRÓJ, UL. GEN. F. RZEWUSKIEGO 1		
TYTUŁ OPRACOWANIA:	PROJEKT REMONTU POKOI W SKRZYDLE ZACHODNIM SANATORIUM UZDROWISKOWEGO „MARCONI".		
TREŚĆ OPRACOWANIA:	RZUT I PIĘTRA-SUFITY OBNIŻONE, SZTUKATERIE-POKÓJ NR 110	UPR. NR:	PODPIS
ARCHITEKTURA	mgr inż. arch. Weronika Dudak	5/B-690/ŁOIA/08	
WSPÓŁPRACA:	mgr inż. arch. Malwina Kroll		
	mgr inż. arch. Nina Olewińska		
SPRAWDZAJĄCY	mgr inż. arch. Agnieszka Pytel	9/R-328/ŁOIA/05	
DATA listopad 2014	BRANŻA: ARCHITEKTURA	PROJEKT WYKONAWCZY	SKALA: 1:50	NR RYS.: S21


Pokój nr 110A
APARTAMENT

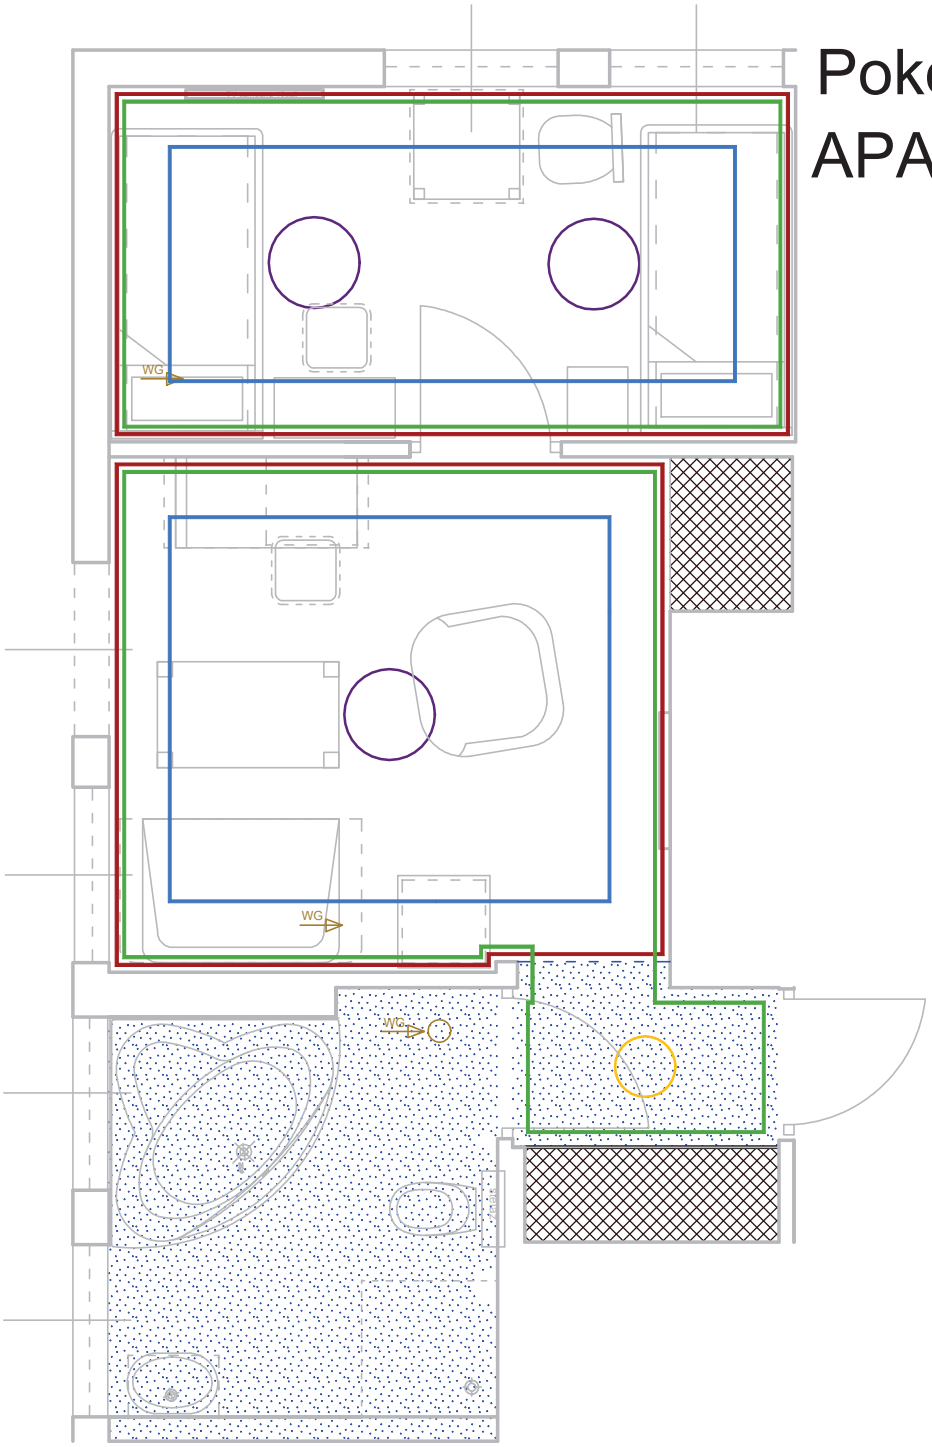

UWAGI:
1. Rozety należy rozmieszczać symetrycznie w osiach sufitu.
2. Oś listwy sufitowej zlokalizowana w odległości ok.40cm od styku ściany i sufitu.

JEDNOSTKA PROJEKTOWA:	ARCH-TECH Sp. z o.o. Pracownia Architektury IDEADOM ul.Krakowska 110, 94-214 Łódź		
ADRES OBIEKTU:	28-100 Busko-Zdrój, ul. 1-go Maja 10, dz. nr ew. 96, obręb 13		
INWESTOR:	"UZDROWISKO BUSKO-ZDRÓJ" SPÓŁKA AKCYJNA, 28-100 BUSKO-ZDRÓJ, UL. GEN. F. RZEWUSKIEGO 1		
TYTUŁ OPRACOWANIA:	PROJEKT REMONTU POKOI W SKRZYDLE ZACHODNIM SANATORIUM UZDROWISKOWEGO „MARCONI".		
TREŚĆ OPRACOWANIA:	RZUT I PIĘTRA-SUFITY OBNIŻONE, SZTUKATERIE-POKÓJ NR 110A	UPR. NR:	PODPIS
ARCHITEKTURA	mgr inż. arch. Weronika Dudak	5/B-690/ŁOIA/08	
WSPÓŁPRACA:	mgr inż. arch. Malwina Kroll		
	mgr inż. arch. Nina Olewińska		
SPRAWDZAJĄCY	mgr inż. arch. Agnieszka Pytel	9/R-328/ŁOIA/05	
DATA listopad 2014	BRANŻA: ARCHITEKTURA	PROJEKT WYKONAWCZY	SKALA: 1:50	NR RYS.: S22


APARTAMENT Pokój nr 110B

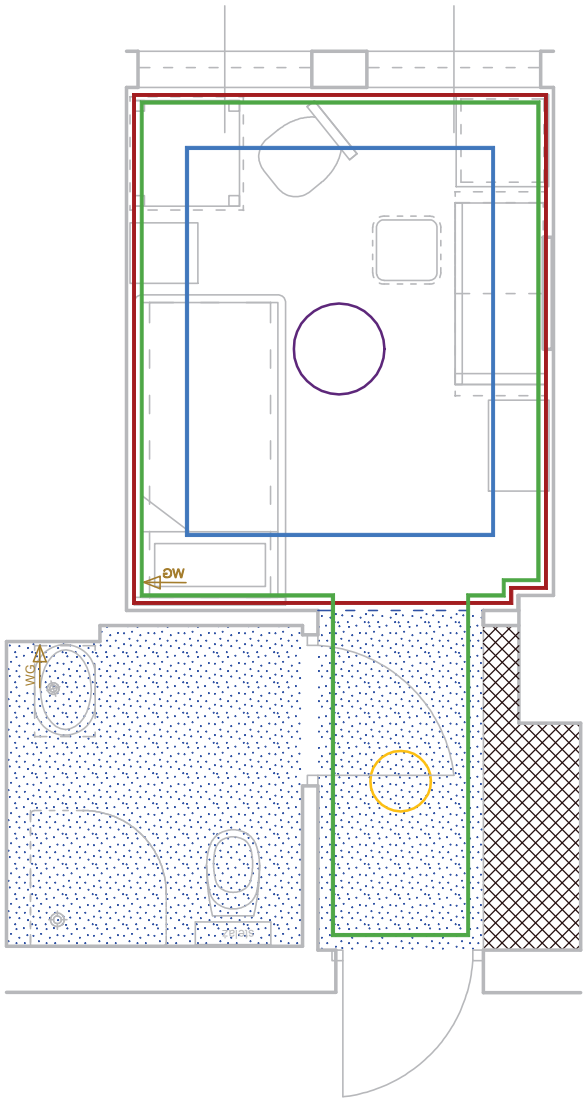

UWAGI:
1. Rozety należy rozmieszczać symetrycznie w osiach sufitu.
2. Oś listwy sufitowej zlokalizowana w odległości ok.40cm od styku ściany i sufitu.

JEDNOSTKA PROJEKTOWA:	ARCH-TECH Sp. z o.o. Pracownia Architektury IDEADOM ul.Krakowska 110, 94-214 Łódź		
ADRES OBIEKTU:	28-100 Busko-Zdrój, ul. 1-go Maja 10, dz. nr ew. 96, obręb 13		
INWESTOR:	"UZDROWISKO BUSKO-ZDRÓJ" SPÓŁKA AKCYJNA, 28-100 BUSKO-ZDRÓJ, UL. GEN. F. RZEWUSKIEGO 1		
TYTUŁ OPRACOWANIA:	PROJEKT REMONTU POKOI W SKRZYDLE ZACHODNIM SANATORIUM UZDROWISKOWEGO „MARCONI".		
TREŚĆ OPRACOWANIA:	RZUT I PIĘTRA-SUFITY OBNIŻONE, SZTUKATERIE-POKÓJ NR 110B	UPR. NR:	PODPIS
ARCHITEKTURA	mgr inż. arch. Weronika Dudak	5/B-690/ŁOIA/08	
WSPÓŁPRACA:	mgr inż. arch. Malwina Kroll		
	mgr inż. arch. Nina Olewińska		
SPRAWDZAJĄCY	mgr inż. arch. Agnieszka Pytel	9/R-328/ŁOIA/05	
DATA listopad 2014	BRANŻA: ARCHITEKTURA	PROJEKT WYKONAWCZY	SKALA: 1:50 / NR RYS.: S23


APARTAMENT Pokój nr 110C

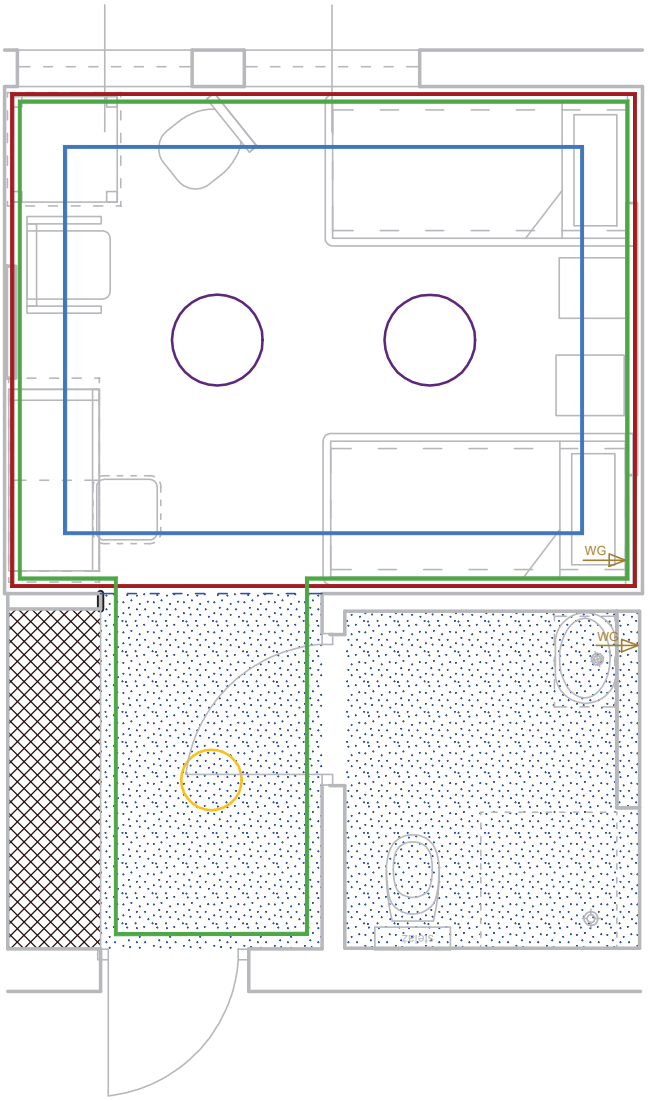

UWAGI:
1. Rozety należy rozmieszczać symetrycznie w osiach sufitu.
2. Oś listwy sufitowej zlokalizowana w odległości ok.40cm od styku ściany i sufitu.

JEDNOSTKA PROJEKTOWA:	ARCH-TECH Sp. z o.o. Pracownia Architektury IDEADOM ul.Krakowska 110, 94-214 Łódź		
ADRES OBIEKTU:	28-100 Busko-Zdrój, ul. 1-go Maja 10, dz. nr ew. 96, obręb 13		
INWESTOR:	"UZDROWISKO BUSKO-ZDRÓJ" SPÓŁKA AKCYJNA, 28-100 BUSKO-ZDRÓJ, UL. GEN. F. RZEWUSKIEGO 1		
TYTUŁ OPRACOWANIA:	PROJEKT REMONTU POKOI W SKRZYDLE ZACHODNIM SANATORIUM UZDROWISKOWEGO „MARCONI".		
TREŚĆ OPRACOWANIA:	RZUT I PIĘTRA-SUFITY OBNIŻONE, SZTUKATERIE-POKÓJ NR 110C	UPR. NR:	PODPIS
ARCHITEKTURA	mgr inż. arch. Weronika Dudak	5/B-690/ŁOIA/08	
WSPÓŁPRACA:	mgr inż. arch. Malwina Kroll		
	mgr inż. arch. Nina Olewińska		
SPRAWDZAJĄCY	mgr inż. arch. Agnieszka Pytel	9/R-328/ŁOIA/05	
DATA listopad 2014	BRANŻA: ARCHITEKTURA	PROJEKT WYKONAWCZY	SKALA: 1:50	NR RYS.: S24


APARTAMENT Pokój nr 110D

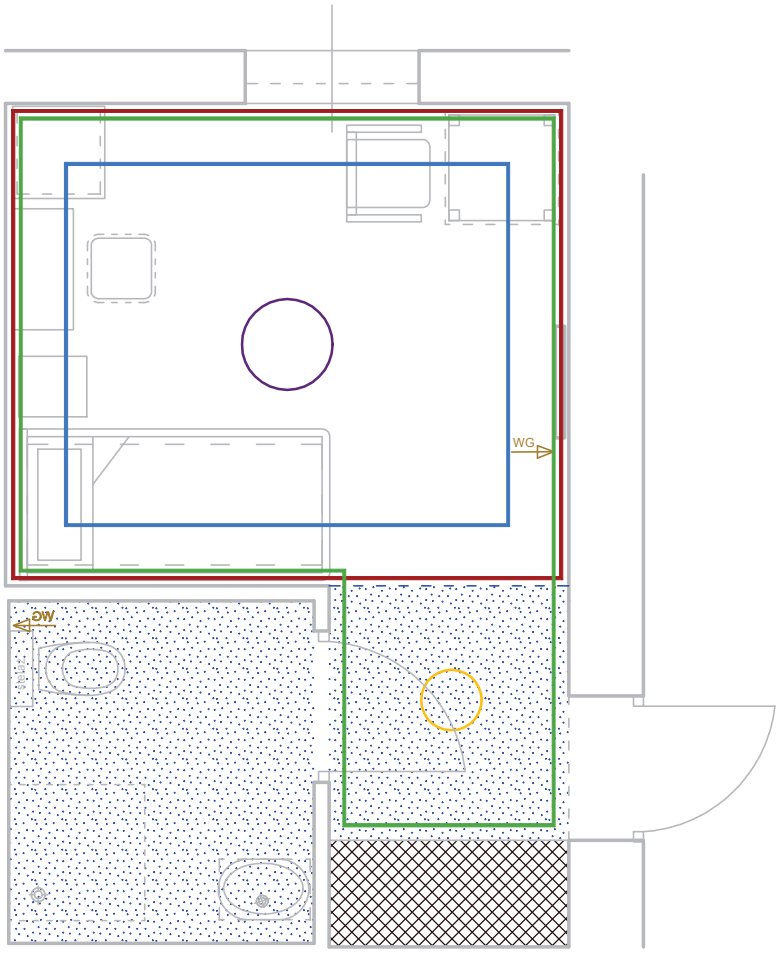

UWAGI:
1. Rozety należy rozmieszczać symetrycznie w osiach sufitu.
2. Oś listwy sufitowej zlokalizowana w odległości ok.40cm od styku ściany i sufitu.

JEDNOSTKA PROJEKTOWA:	ARCH-TECH Sp. z o.o. Pracownia Architektury IDEADOM ul.Krakowska 110, 94-214 Łódź		
ADRES OBIEKTU:	28-100 Busko-Zdrój, ul. 1-go Maja 10, dz. nr ew. 96, obręb 13		
INWESTOR:	"UZDROWISKO BUSKO-ZDRÓJ" SPÓŁKA AKCYJNA, 28-100 BUSKO-ZDRÓJ, UL. GEN. F. RZEWUSKIEGO 1		
TYTUŁ OPRACOWANIA:	PROJEKT REMONTU POKOI W SKRZYDLE ZACHODNIM SANATORIUM UZDROWISKOWEGO „MARCONI".		
TREŚĆ OPRACOWANIA:	RZUT I PIĘTRA-SUFITY OBNIŻONE, SZTUKATERIE-POKÓJ NR 110D	UPR. NR:	PODPIS
ARCHITEKTURA	mgr inż. arch. Weronika Dudak	5/B-690/ŁOIA/08	
WSPÓŁPRACA:	mgr inż. arch. Malwina Kroll		
	mgr inż. arch. Nina Olewińska		
SPRAWDZAJĄCY	mgr inż. arch. Agnieszka Pytel	9/R-328/ŁOIA/05	
DATA listopad 2014	BRANŻA: ARCHITEKTURA	PROJEKT WYKONAWCZY	SKALA: 1:50 / NR RYS.: S25


Pokój nr 111

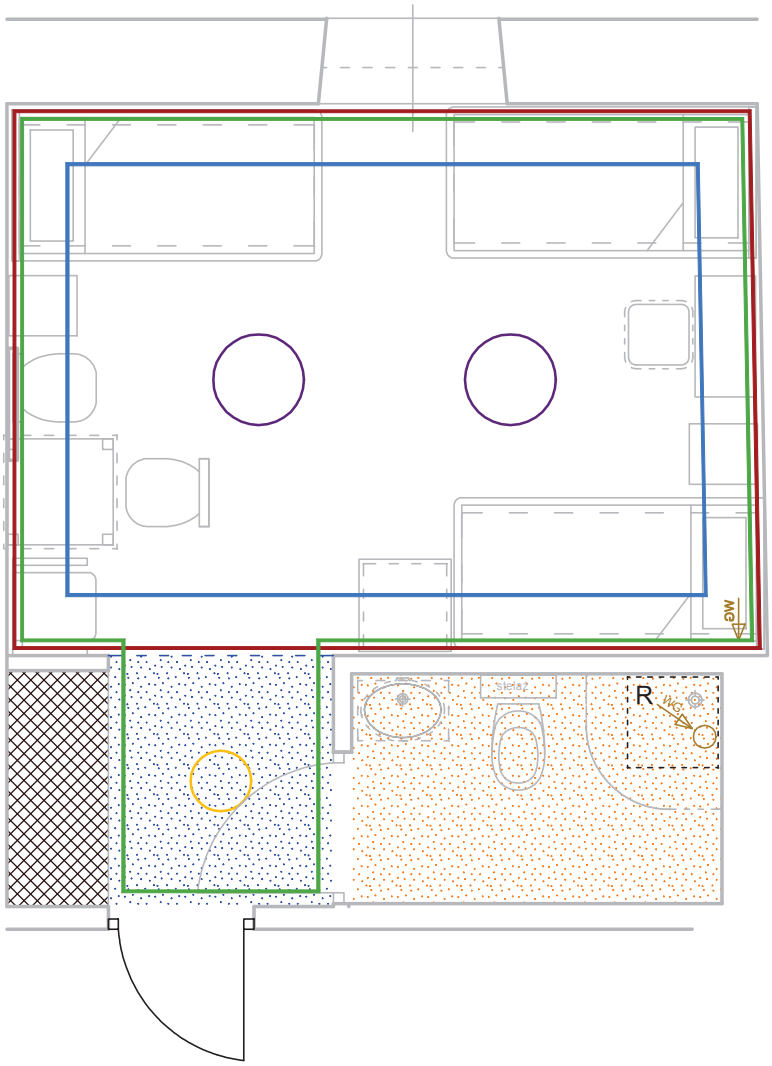

UWAGI:
1. Rozety należy rozmieszczać symetrycznie w osiach sufitu.
2. Oś listwy sufitowej zlokalizowana w odległości ok.40cm od styku ściany i sufitu.
3. Klapy rewizyjne w suficie obniżonym - należy zastosować system bez ramek lub z delikatną ramką (1-2mm).

JEDNOSTKA PROJEKTOWA:	ARCH-TECH Sp. z o.o. Pracownia Architektury IDEADOM ul.Krakowska 110, 94-214 Łódź		
ADRES OBIEKTU:	28-100 Busko-Zdrój, ul. 1-go Maja 10, dz. nr ew. 96, obręb 13		
INWESTOR:	"UZDROWISKO BUSKO-ZDRÓJ" SPÓŁKA AKCYJNA, 28-100 BUSKO-ZDRÓJ, UL. GEN. F. RZEWUSKIEGO 1		
TYTUŁ OPRACOWANIA:	PROJEKT REMONTU POKOI W SKRZYDLE ZACHODNIM SANATORIUM UZDROWISKOWEGO „MARCONI".		
TREŚĆ OPRACOWANIA:	RZUT I PIĘTRA-SUFITY OBNIŻONE, SZTUKATERIE-POKÓJ NR 111	UPR. NR:	PODPIS
ARCHITEKTURA	mgr inż. arch. Weronika Dudak	5/B-690/ŁOIA/08	
WSPÓŁPRACA:	mgr inż. arch. Malwina Kroll		
	mgr inż. arch. Nina Olewińska		
SPRAWDZAJĄCY	mgr inż. arch. Agnieszka Pytel	9/R-328/ŁOIA/05	
DATA listopad 2014	BRANŻA: ARCHITEKTURA	PROJEKT WYKONAWCZY	SKALA: 1:50	NR RYS.: S26


Pokój nr 112

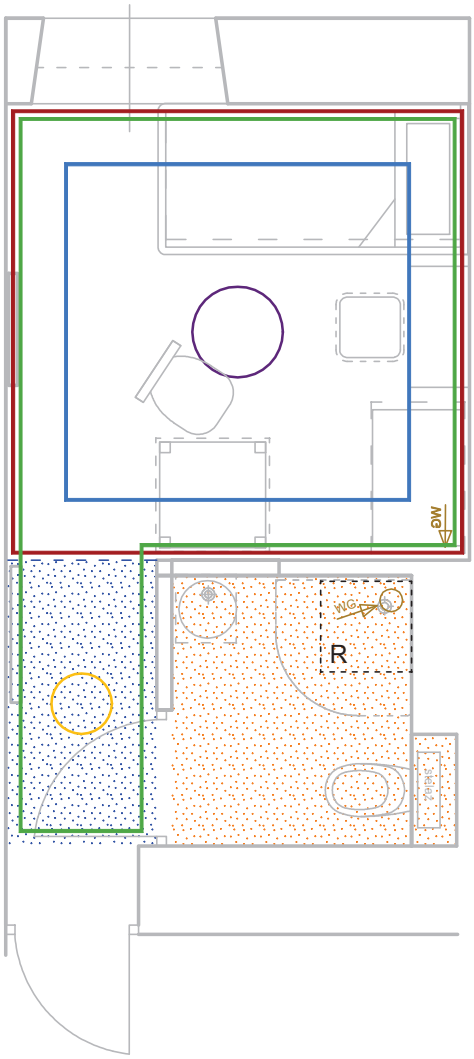

UWAGI:
1. Rozety należy rozmieszczać symetrycznie w osiach sufitu.
2. Oś listwy sufitowej zlokalizowana w odległości ok.40cm od styku ściany i sufitu.
3. Klapy rewizyjne w suficie obniżonym - należy zastosować system bez ramek lub z delikatną ramką (1-2mm).

JEDNOSTKA PROJEKTOWA:	ARCH-TECH Sp. z o.o. Pracownia Architektury IDEADOM ul.Krakowska 110, 94-214 Łódź			
ADRES OBIEKTU:	28-100 Busko-Zdrój, ul. 1-go Maja 10, dz. nr ew. 96, obręb 13			
INWESTOR:	"UZDROWISKO BUSKO-ZDRÓJ" SPÓŁKA AKCYJNA, 28-100 BUSKO-ZDRÓJ, UL. GEN. F. RZEWUSKIEGO 1			
TYTUŁ OPRACOWANIA:	PROJEKT REMONTU POKOI W SKRZYDLE ZACHODNIM SANATORIUM UZDROWISKOWEGO „MARCONI".			
TREŚĆ OPRACOWANIA:	RZUT I PIĘTRA-SUFITY OBNIŻONE, SZTUKATERIE-POKÓJ NR 112		UPR. NR:	PODPIS
ARCHITEKTURA	mgr inż. arch. Weronika Dudak		5/B-690/ŁOIA/08	
WSPÓŁPRACA:	mgr inż. arch. Malwina Kroll			
	mgr inż. arch. Nina Olewińska			
SPRAWDZAJĄCY	mgr inż. arch. Agnieszka Pytel		9/R-328/ŁOIA/05	
DATA listopad 2014	BRANŻA: ARCHITEKTURA	PROJEKT WYKONAWCZY	SKALA: 1:50	NR RYS.: S27


Pokój nr 113

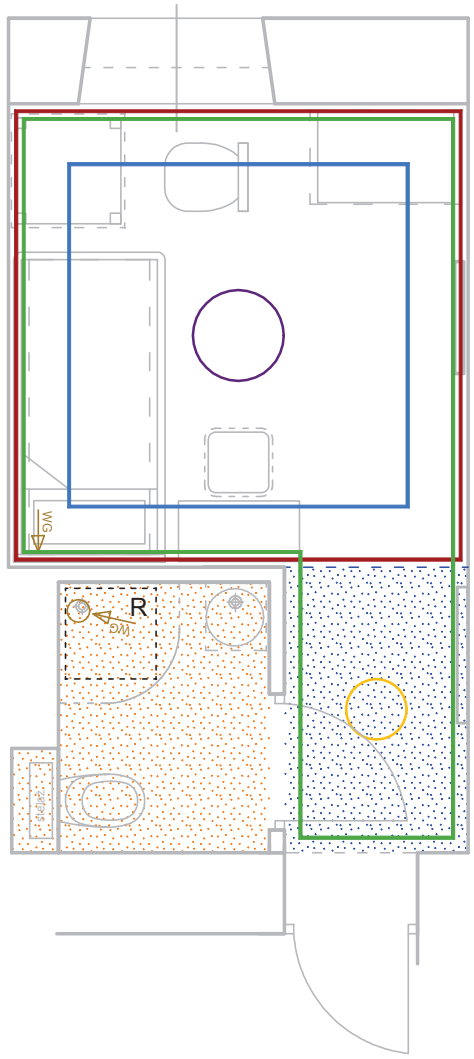

UWAGI:
1. Rozety należy rozmieszczać symetrycznie w osiach sufitu.
2. Oś listwy sufitowej zlokalizowana w odległości ok.40cm od styku ściany i sufitu.
3. Klapy rewizyjne w suficie obniżonym - należy zastosować system bez ramek lub z delikatną ramką (1-2mm).

JEDNOSTKA PROJEKTOWA:	ARCH-TECH Sp. z o.o. Pracownia Architektury IDEADOM ul.Krakowska 110, 94-214 Łódź		
ADRES OBIEKTU:	28-100 Busko-Zdrój, ul. 1-go Maja 10, dz. nr ew. 96, obręb 13		
INWESTOR:	"UZDROWISKO BUSKO-ZDRÓJ" SPÓŁKA AKCYJNA, 28-100 BUSKO-ZDRÓJ, UL. GEN. F. RZEWUSKIEGO 1		
TYTUŁ OPRACOWANIA:	PROJEKT REMONTU POKOI W SKRZYDLE ZACHODNIM SANATORIUM UZDROWISKOWEGO „MARCONI".		
TREŚĆ OPRACOWANIA:	RZUT I PIĘTRA-SUFITY OBNIŻONE, SZTUKATERIE-POKÓJ NR 113	UPR. NR:	PODPIS
ARCHITEKTURA	mgr inż. arch. Weronika Dudak	5/B-690/ŁOIA/08	
WSPÓŁPRACA:	mgr inż. arch. Malwina Kroll		
	mgr inż. arch. Nina Olewińska		
SPRAWDZAJĄCY	mgr inż. arch. Agnieszka Pytel	9/R-328/ŁOIA/05	
DATA listopad 2014	BRANŻA: ARCHITEKTURA	PROJEKT WYKONAWCZY	SKALA: 1:50 / NR RYS.: S28


Pokój nr 114

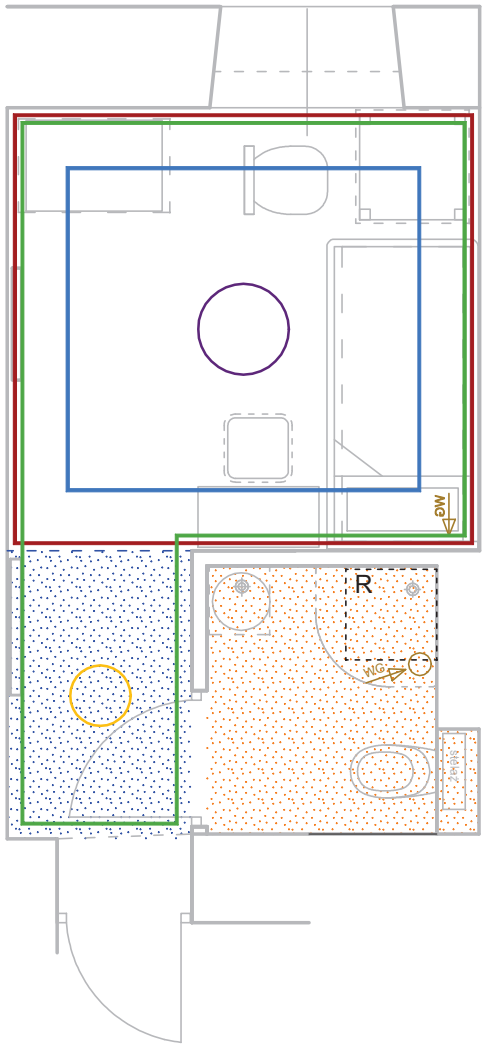

UWAGI:
1. Rozety należy rozmieszczać symetrycznie w osiach sufitu.
2. Oś listwy sufitowej zlokalizowana w odległości ok.40cm od styku ściany i sufitu.
3. Klapy rewizyjne w suficie obniżonym - należy zastosować system bez ramek lub z delikatną ramką (1-2mm).

JEDNOSTKA PROJEKTOWA:	ARCH-TECH Sp. z o.o. Pracownia Architektury IDEADOM ul.Krakowska 110, 94-214 Łódź		
ADRES OBIEKTU:	28-100 Busko-Zdrój, ul. 1-go Maja 10, dz. nr ew. 96, obręb 13		
INWESTOR:	"UZDROWISKO BUSKO-ZDRÓJ" SPÓŁKA AKCYJNA, 28-100 BUSKO-ZDRÓJ, UL. GEN. F. RZEWUSKIEGO 1		
TYTUŁ OPRACOWANIA:	PROJEKT REMONTU POKOI W SKRZYDLE ZACHODNIM SANATORIUM UZDROWISKOWEGO „MARCONI".		
TREŚĆ OPRACOWANIA:	RZUT I PIĘTRA-SUFITY OBNIŻONE, SZTUKATERIE-POKÓJ NR 114	UPR. NR:	PODPIS
ARCHITEKTURA	mgr inż. arch. Weronika Dudak	5/B-690/ŁOIA/08	
WSPÓŁPRACA:	mgr inż. arch. Malwina Kroll		
	mgr inż. arch. Nina Olewińska		
SPRAWDZAJĄCY	mgr inż. arch. Agnieszka Pytel	9/R-328/ŁOIA/05	
DATA listopad 2014	BRANŻA: ARCHITEKTURA	PROJEKT WYKONAWCZY	SKALA: 1:50 / NR RYS.: S29


Pokój nr 115

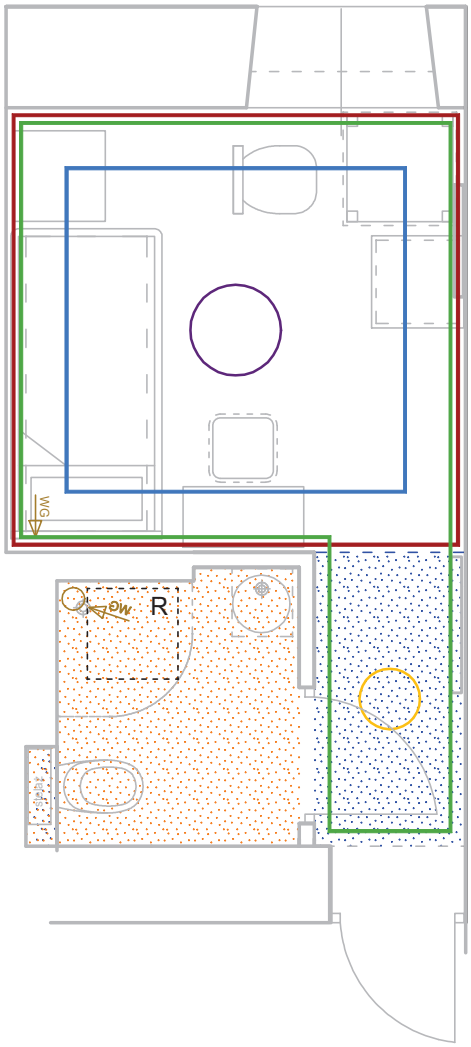

UWAGI:
1. Rozety należy rozmieszczać symetrycznie w osiach sufitu.
2. Oś listwy sufitowej zlokalizowana w odległości ok.40cm od styku ściany i sufitu.
3. Klapy rewizyjne w suficie obniżonym - należy zastosować system bez ramek lub z delikatną ramką (1-2mm).

JEDNOSTKA PROJEKTOWA:	ARCH-TECH Sp. z o.o. Pracownia Architektury IDEADOM ul.Krakowska 110, 94-214 Łódź			
ADRES OBIEKTU:	28-100 Busko-Zdrój, ul. 1-go Maja 10, dz. nr ew. 96, obręb 13			
INWESTOR:	"UZDROWISKO BUSKO-ZDRÓJ" SPÓŁKA AKCYJNA, 28-100 BUSKO-ZDRÓJ, UL. GEN. F. RZEWUSKIEGO 1			
TYTUŁ OPRACOWANIA:	PROJEKT REMONTU POKOI W SKRZYDLE ZACHODNIM SANATORIUM UZDROWISKOWEGO „MARCONI".			
TREŚĆ OPRACOWANIA:	RZUT I PIĘTRA-SUFITY OBNIŻONE, SZTUKATERIE-POKÓJ NR 115		UPR. NR:	PODPIS
ARCHITEKTURA	mgr inż. arch. Weronika Dudak		5/B-690/ŁOIA/08	
WSPÓŁPRACA:	mgr inż. arch. Malwina Kroll			
	mgr inż. arch. Nina Olewińska			
SPRAWDZAJĄCY	mgr inż. arch. Agnieszka Pytel		9/R-328/ŁOIA/05	
DATA listopad 2014	BRANŻA: ARCHITEKTURA	PROJEKT WYKONAWCZY	SKALA: 1:50	NR RYS.: S30


Pokój nr 116

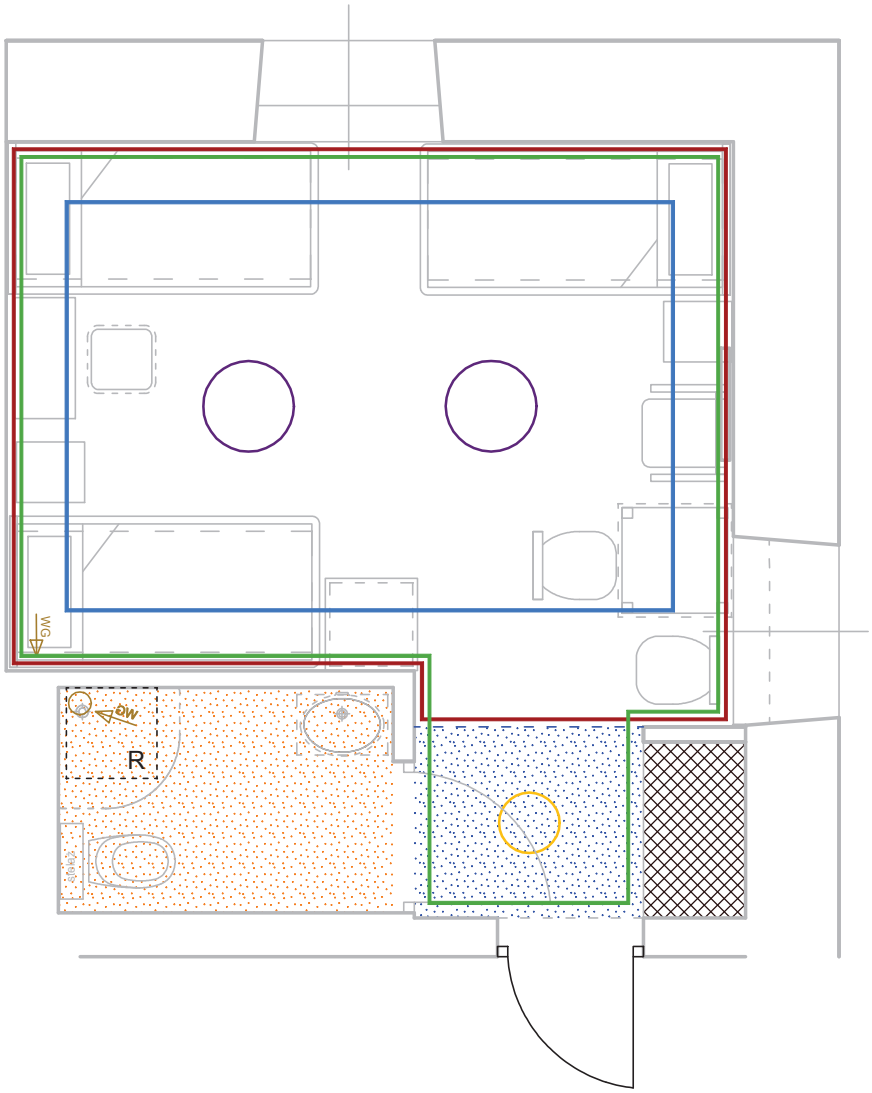

UWAGI:
1. Rozety należy rozmieszczać symetrycznie w osiach sufitu.
2. Oś listwy sufitowej zlokalizowana w odległości ok.40cm od styku ściany i sufitu.
3. Klapy rewizyjne w suficie obniżonym - należy zastosować system bez ramek lub z delikatną ramką (1-2mm).

JEDNOSTKA PROJEKTOWA:	ARCH-TECH Sp. z o.o. Pracownia Architektury IDEADOM ul.Krakowska 110, 94-214 Łódź			
ADRES OBIEKTU:	28-100 Busko-Zdrój, ul. 1-go Maja 10, dz. nr ew. 96, obręb 13			
INWESTOR:	"UZDROWISKO BUSKO-ZDRÓJ" SPÓŁKA AKCYJNA, 28-100 BUSKO-ZDRÓJ, UL. GEN. F. RZEWUSKIEGO 1			
TYTUŁ OPRACOWANIA:	PROJEKT REMONTU POKOI W SKRZYDLE ZACHODNIM SANATORIUM UZDROWISKOWEGO „MARCONI".			
TREŚĆ OPRACOWANIA:	RZUT I PIĘTRA-SUFITY OBNIŻONE, SZTUKATERIE-POKÓJ NR 116		UPR. NR:	PODPIS
ARCHITEKTURA	mgr inż. arch. Weronika Dudak		5/B-690/ŁOIA/08	
WSPÓŁPRACA:	mgr inż. arch. Malwina Kroll			
	mgr inż. arch. Nina Olewińska			
SPRAWDZAJĄCY	mgr inż. arch. Agnieszka Pytel		9/R-328/ŁOIA/05	
DATA listopad 2014	BRANŻA: ARCHITEKTURA	PROJEKT WYKONAWCZY	SKALA: 1:50	NR RYS.: S31


Pokój nr 117

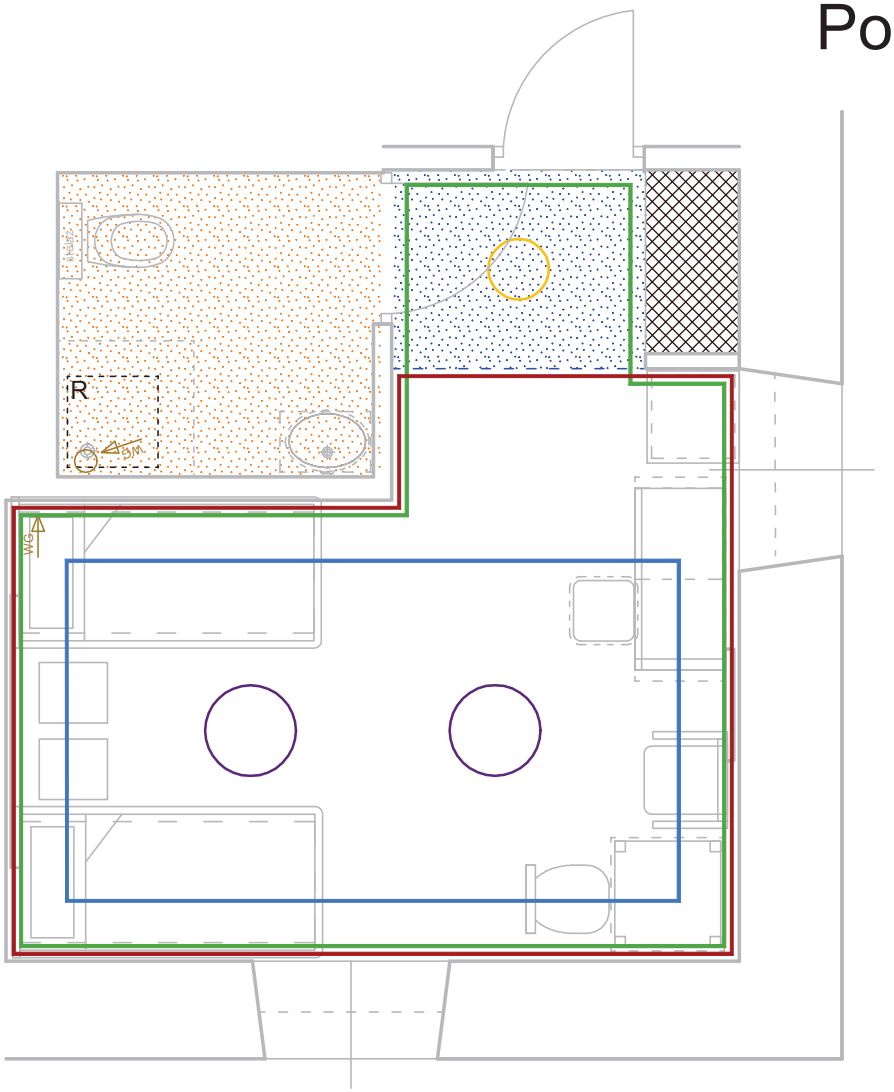

UWAGI:
1. Rozety należy rozmieszczać symetrycznie w osiach sufitu.
2. Oś listwy sufitowej zlokalizowana w odległości ok.40cm od styku ściany i sufitu.
3. Klapy rewizyjne w suficie obniżonym - należy zastosować system bez ramek lub z delikatną ramką (1-2mm).

JEDNOSTKA PROJEKTOWA:	ARCH-TECH Sp. z o.o. Pracownia Architektury IDEADOM ul.Krakowska 110, 94-214 Łódź		
ADRES OBIEKTU:	28-100 Busko-Zdrój, ul. 1-go Maja 10, dz. nr ew. 96, obręb 13		
INWESTOR:	"UZDROWISKO BUSKO-ZDRÓJ" SPÓŁKA AKCYJNA, 28-100 BUSKO-ZDRÓJ, UL. GEN. F. RZEWUSKIEGO 1		
TYTUŁ OPRACOWANIA:	PROJEKT REMONTU POKOI W SKRZYDLE ZACHODNIM SANATORIUM UZDROWISKOWEGO „MARCONI".		
TREŚĆ OPRACOWANIA:	RZUT I PIĘTRA-SUFITY OBNIŻONE, SZTUKATERIE-POKÓJ NR 117	UPR. NR:	PODPIS
ARCHITEKTURA	mgr inż. arch. Weronika Dudak	5/B-690/ŁOIA/08	
WSPÓŁPRACA:	mgr inż. arch. Malwina Kroll		
	mgr inż. arch. Nina Olewińska		
SPRAWDZAJĄCY	mgr inż. arch. Agnieszka Pytel	9/R-328/ŁOIA/05	
DATA listopad 2014	BRANŻA: ARCHITEKTURA	PROJEKT WYKONAWCZY	SKALA: 1:50	NR RYS.: S32


Pokój nr 118

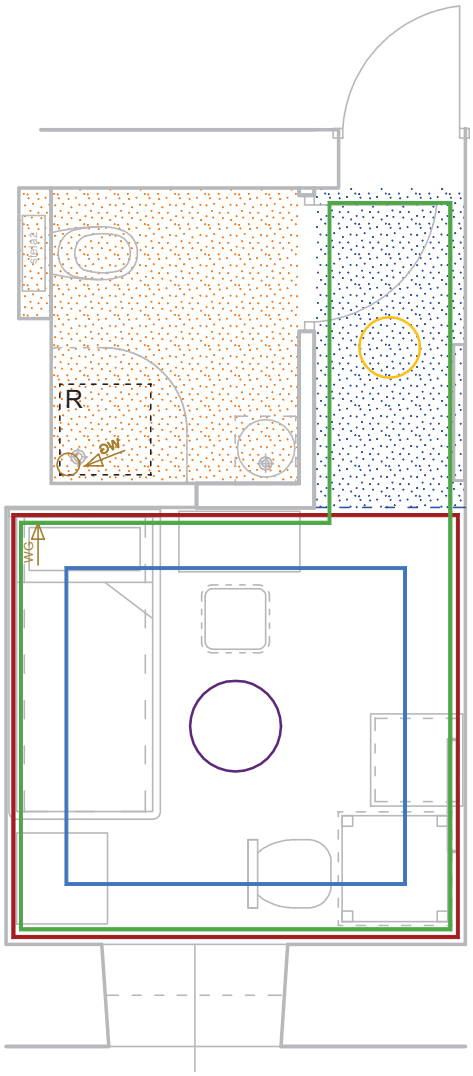

UWAGI:
1. Rozety należy rozmieszczać symetrycznie w osiach sufitu.
2. Oś listwy sufitowej zlokalizowana w odległości ok.40cm od styku ściany i sufitu.
3. Klapy rewizyjne w suficie obniżonym - należy zastosować system bez ramek lub z delikatną ramką (1-2mm).

JEDNOSTKA PROJEKTOWA:	ARCH-TECH Sp. z o.o. Pracownia Architektury IDEADOM ul.Krakowska 110, 94-214 Łódź		
ADRES OBIEKTU:	28-100 Busko-Zdrój, ul. 1-go Maja 10, dz. nr ew. 96, obręb 13		
INWESTOR:	"UZDROWISKO BUSKO-ZDRÓJ" SPÓŁKA AKCYJNA, 28-100 BUSKO-ZDRÓJ, UL. GEN. F. RZEWUSKIEGO 1		
TYTUŁ OPRACOWANIA:	PROJEKT REMONTU POKOI W SKRZYDLE ZACHODNIM SANATORIUM UZDROWISKOWEGO „MARCONI".		
TREŚĆ OPRACOWANIA:	RZUT I PIĘTRA-SUFITY OBNIŻONE, SZTUKATERIE-POKÓJ NR 118	UPR. NR:	PODPIS
ARCHITEKTURA	mgr inż. arch. Weronika Dudak	5/B-690/ŁOIA/08	
WSPÓŁPRACA:	mgr inż. arch. Malwina Kroll		
	mgr inż. arch. Nina Olewińska		
SPRAWDZAJĄCY	mgr inż. arch. Agnieszka Pytel	9/R-328/ŁOIA/05	
DATA listopad 2014	BRANŻA: ARCHITEKTURA	PROJEKT WYKONAWCZY	SKALA: 1:50	NR RYS.: S33


Pokój nr 119

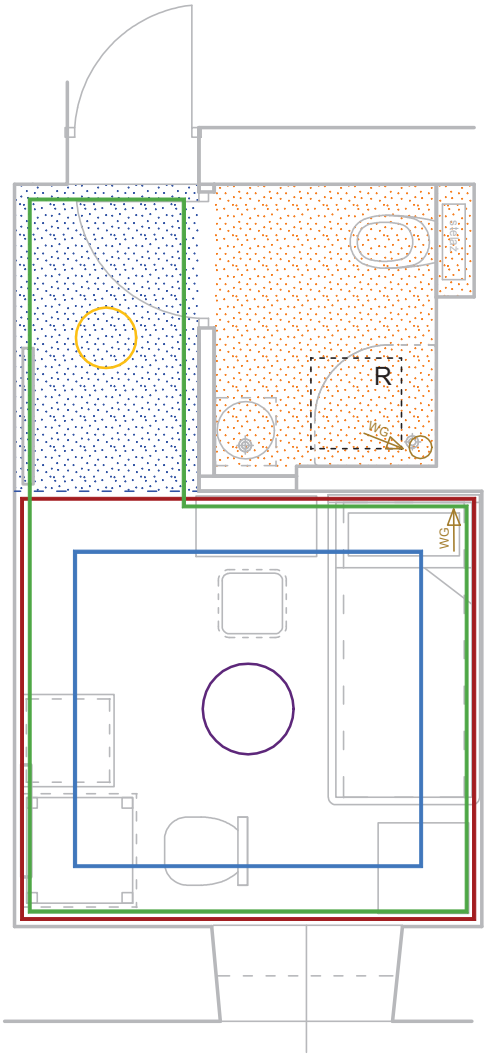

UWAGI:
1. Rozety należy rozmieszczać symetrycznie w osiach sufitu.
2. Oś listwy sufitowej zlokalizowana w odległości ok.40cm od styku ściany i sufitu.
3. Klapy rewizyjne w suficie obniżonym - należy zastosować system bez ramek lub z delikatną ramką (1-2mm).

JEDNOSTKA PROJEKTOWA:	ARCH-TECH Sp. z o.o. Pracownia Architektury IDEADOM ul.Krakowska 110, 94-214 Łódź			
ADRES OBIEKTU:	28-100 Busko-Zdrój, ul. 1-go Maja 10, dz. nr ew. 96, obręb 13			
INWESTOR:	"UZDROWISKO BUSKO-ZDRÓJ" SPÓŁKA AKCYJNA, 28-100 BUSKO-ZDRÓJ, UL. GEN. F. RZEWUSKIEGO 1			
TYTUŁ OPRACOWANIA:	PROJEKT REMONTU POKOI W SKRZYDLE ZACHODNIM SANATORIUM UZDROWISKOWEGO „MARCONI".			
TREŚĆ OPRACOWANIA:	RZUT I PIĘTRA-SUFITY OBNIŻONE, SZTUKATERIE-POKÓJ NR 119		UPR. NR:	PODPIS
ARCHITEKTURA	mgr inż. arch. Weronika Dudak		5/B-690/ŁOIA/08	
WSPÓŁPRACA:	mgr inż. arch. Malwina Kroll			
	mgr inż. arch. Nina Olewińska			
SPRAWDZAJĄCY	mgr inż. arch. Agnieszka Pytel		9/R-328/ŁOIA/05	
DATA listopad 2014	BRANŻA: ARCHITEKTURA	PROJEKT WYKONAWCZY	SKALA: 1:50	NR RYS.: S34


Pokój nr 120

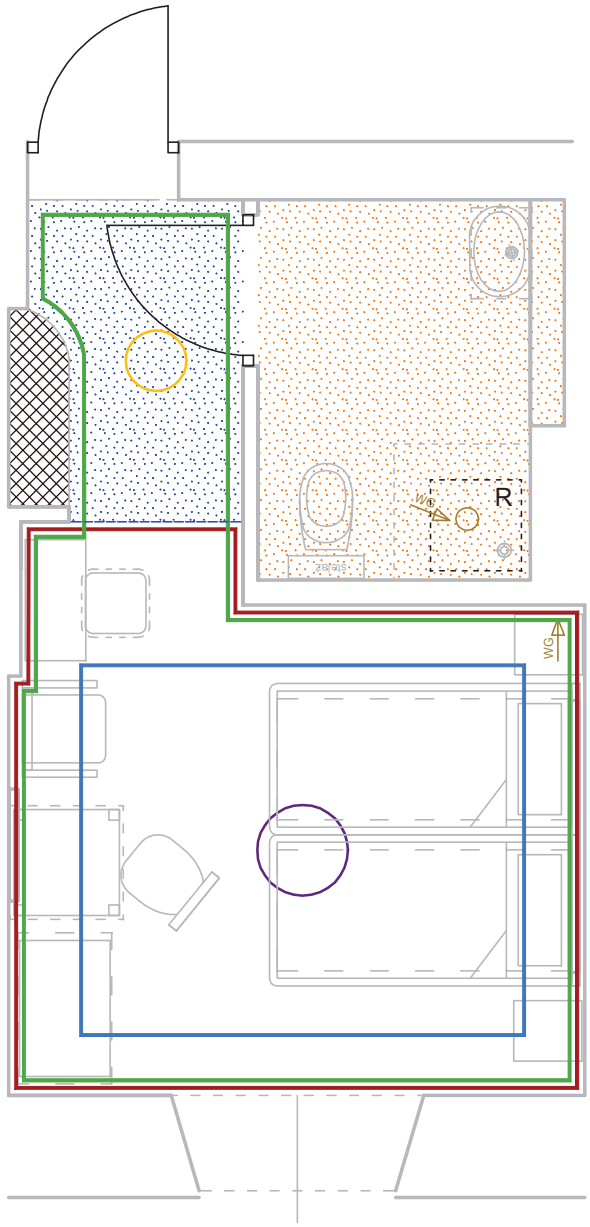

UWAGI:
1. Rozety należy rozmieszczać symetrycznie w osiach sufitu.
2. Oś listwy sufitowej zlokalizowana w odległości ok.40cm od styku ściany i sufitu.
3. Klapy rewizyjne w suficie obniżonym - należy zastosować system bez ramek lub z delikatną ramką (1-2mm).

JEDNOSTKA PROJEKTOWA:	ARCH-TECH Sp. z o.o. Pracownia Architektury IDEADOM ul.Krakowska 110, 94-214 Łódź			
ADRES OBIEKTU:	28-100 Busko-Zdrój, ul. 1-go Maja 10, dz. nr ew. 96, obręb 13			
INWESTOR:	"UZDROWISKO BUSKO-ZDRÓJ" SPÓŁKA AKCYJNA, 28-100 BUSKO-ZDRÓJ, UL. GEN. F. RZEWUSKIEGO 1			
TYTUŁ OPRACOWANIA:	PROJEKT REMONTU POKOI W SKRZYDLE ZACHODNIM SANATORIUM UZDROWISKOWEGO „MARCONI".			
TREŚĆ OPRACOWANIA:	RZUT I PIĘTRA-SUFITY OBNIŻONE, SZTUKATERIE-POKÓJ NR 120		UPR. NR:	PODPIS
ARCHITEKTURA	mgr inż. arch. Weronika Dudak		5/B-690/ŁOIA/08	
WSPÓŁPRACA:	mgr inż. arch. Malwina Kroll			
	mgr inż. arch. Nina Olewińska			
SPRAWDZAJĄCY	mgr inż. arch. Agnieszka Pytel		9/R-328/ŁOIA/05	
DATA listopad 2014	BRANŻA: ARCHITEKTURA	PROJEKT WYKONAWCZY	SKALA: 1:50	NR RYS.: S35


Pokój nr 121

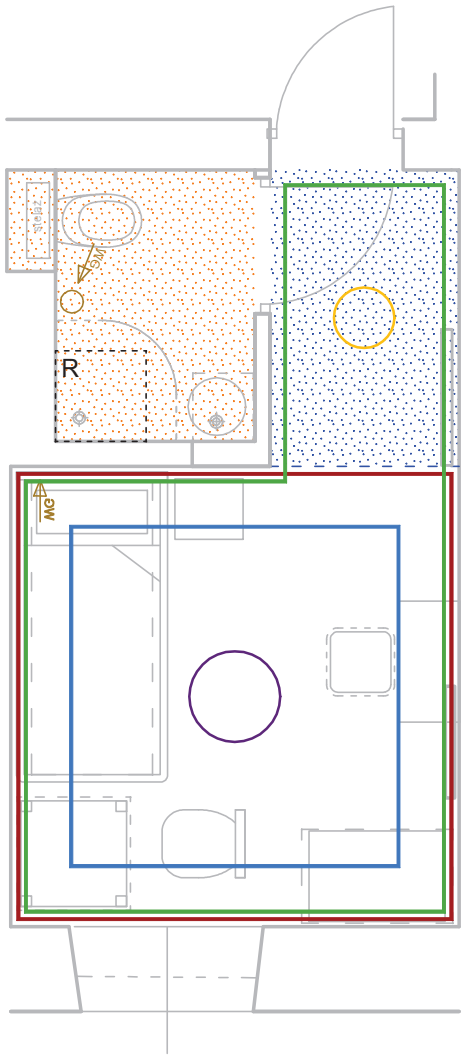

UWAGI:
1. Rozety należy rozmieszczać symetrycznie w osiach sufitu.
2. Oś listwy sufitowej zlokalizowana w odległości ok.40cm od styku ściany i sufitu.
3. Klapy rewizyjne w suficie obniżonym - należy zastosować system bez ramek lub z delikatną ramką (1-2mm).

JEDNOSTKA PROJEKTOWA:	ARCH-TECH Sp. z o.o. Pracownia Architektury IDEADOM ul.Krakowska 110, 94-214 Łódź		
ADRES OBIEKTU:	28-100 Busko-Zdrój, ul. 1-go Maja 10, dz. nr ew. 96, obręb 13		
INWESTOR:	"UZDROWISKO BUSKO-ZDRÓJ" SPÓŁKA AKCYJNA, 28-100 BUSKO-ZDRÓJ, UL. GEN. F. RZEWUSKIEGO 1		
TYTUŁ OPRACOWANIA:	PROJEKT REMONTU POKOI W SKRZYDLE ZACHODNIM SANATORIUM UZDROWISKOWEGO „MARCONI".		
TREŚĆ OPRACOWANIA:	RZUT I PIĘTRA-SUFITY OBNIŻONE, SZTUKATERIE-POKÓJ NR 121	UPR. NR:	PODPIS
ARCHITEKTURA	mgr inż. arch. Weronika Dudak	5/B-690/ŁOIA/08	
WSPÓŁPRACA:	mgr inż. arch. Malwina Kroll		
	mgr inż. arch. Nina Olewińska		
SPRAWDZAJĄCY	mgr inż. arch. Agnieszka Pytel	9/R-328/ŁOIA/05	
DATA listopad 2014	BRANŻA: ARCHITEKTURA	PROJEKT WYKONAWCZY	SKALA: 1:50 / NR RYS.: S36


Pokój nr 122

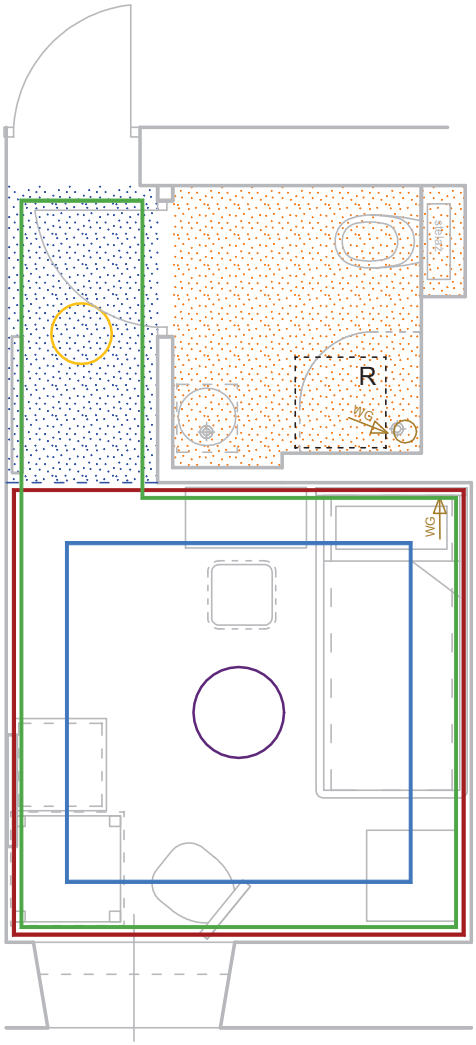

UWAGI:
1. Rozety należy rozmieszczać symetrycznie w osiach sufitu.
2. Oś listwy sufitowej zlokalizowana w odległości ok.40cm od styku ściany i sufitu.
3. Klapy rewizyjne w suficie obniżonym - należy zastosować system bez ramek lub z delikatną ramką (1-2mm).

JEDNOSTKA PROJEKTOWA:	ARCH-TECH Sp. z o.o. Pracownia Architektury IDEADOM ul.Krakowska 110, 94-214 Łódź			
ADRES OBIEKTU:	28-100 Busko-Zdrój, ul. 1-go Maja 10, dz. nr ew. 96, obręb 13			
INWESTOR:	"UZDROWISKO BUSKO-ZDRÓJ" SPÓŁKA AKCYJNA, 28-100 BUSKO-ZDRÓJ, UL. GEN. F. RZEWUSKIEGO 1			
TYTUŁ OPRACOWANIA:	PROJEKT REMONTU POKOI W SKRZYDLE ZACHODNIM SANATORIUM UZDROWISKOWEGO „MARCONI".			
TREŚĆ OPRACOWANIA:	RZUT I PIĘTRA-SUFITY OBNIŻONE, SZTUKATERIE-POKÓJ NR 122		UPR. NR:	PODPIS
ARCHITEKTURA	mgr inż. arch. Weronika Dudak		5/B-690/ŁOIA/08	
WSPÓŁPRACA:	mgr inż. arch. Malwina Kroll			
	mgr inż. arch. Nina Olewińska			
SPRAWDZAJĄCY	mgr inż. arch. Agnieszka Pytel		9/R-328/ŁOIA/05	
DATA listopad 2014	BRANŻA: ARCHITEKTURA	PROJEKT WYKONAWCZY	SKALA: 1:50	NR RYS.: S37


Pokój nr 123

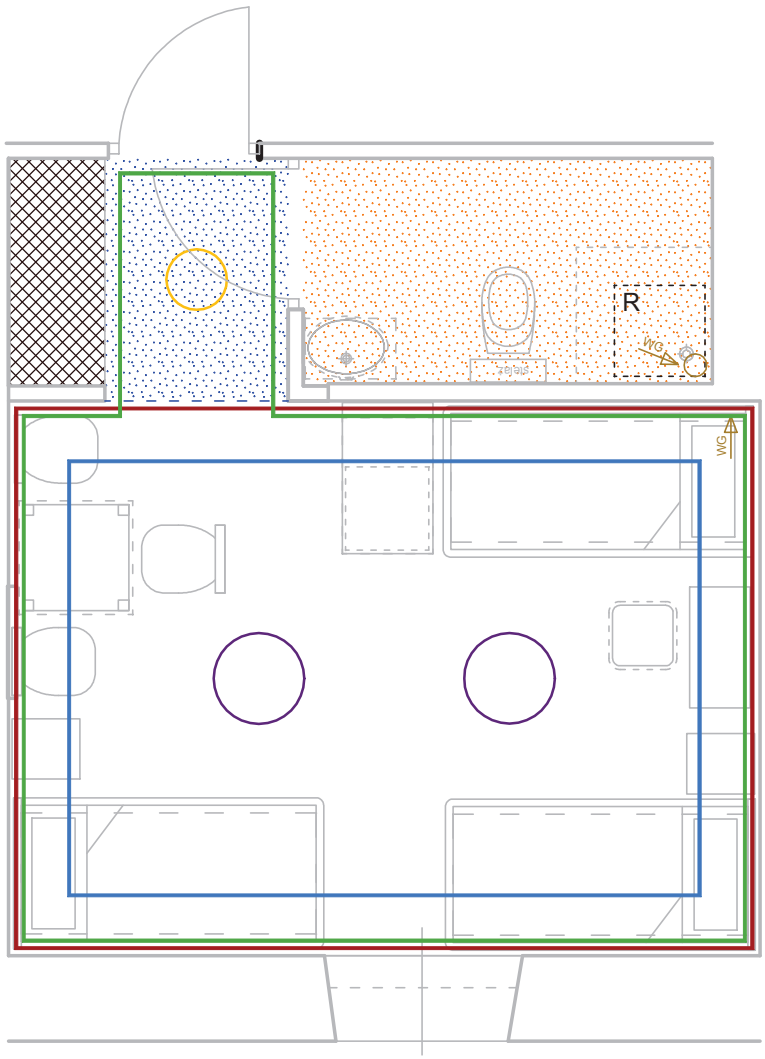

UWAGI:
1. Rozety należy rozmieszczać symetrycznie w osiach sufitu.
2. Oś listwy sufitowej zlokalizowana w odległości ok.40cm od styku ściany i sufitu.
3. Klapy rewizyjne w suficie obniżonym - należy zastosować system bez ramek lub z delikatną ramką (1-2mm).

JEDNOSTKA PROJEKTOWA:	ARCH-TECH Sp. z o.o. Pracownia Architektury IDEADOM ul.Krakowska 110, 94-214 Łódź			
ADRES OBIEKTU:	28-100 Busko-Zdrój, ul. 1-go Maja 10, dz. nr ew. 96, obręb 13			
INWESTOR:	"UZDROWISKO BUSKO-ZDRÓJ" SPÓŁKA AKCYJNA, 28-100 BUSKO-ZDRÓJ, UL. GEN. F. RZEWUSKIEGO 1			
TYTUŁ OPRACOWANIA:	PROJEKT REMONTU POKOI W SKRZYDLE ZACHODNIM SANATORIUM UZDROWISKOWEGO „MARCONI".			
TREŚĆ OPRACOWANIA:	RZUT I PIĘTRA-SUFITY OBNIŻONE, SZTUKATERIE-POKÓJ NR 123		UPR. NR:	PODPIS
ARCHITEKTURA	mgr inż. arch. Weronika Dudak		5/B-690/ŁOIA/08	
WSPÓŁPRACA:	mgr inż. arch. Malwina Kroll			
	mgr inż. arch. Nina Olewińska			
SPRAWDZAJĄCY	mgr inż. arch. Agnieszka Pytel		9/R-328/ŁOIA/05	
DATA listopad 2014	BRANŻA: ARCHITEKTURA	PROJEKT WYKONAWCZY	SKALA: 1:50	NR RYS.: S38

Pokój nr 124

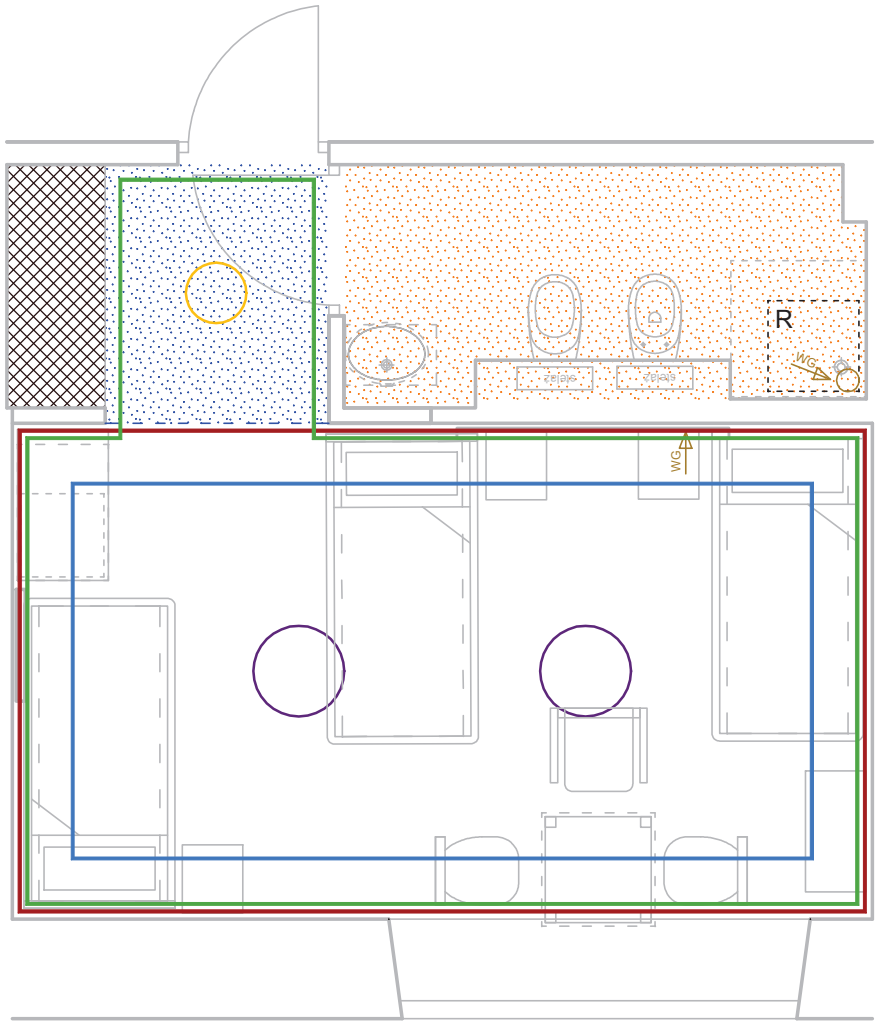

UWAGI:
1. Rozety należy rozmieszczać symetrycznie w osiach sufitu.
2. Oś listwy sufitowej zlokalizowana w odległości ok.40cm od styku ściany i sufitu.
3. Klapy rewizyjne w suficie obniżonym - należy zastosować system bez ramek lub z delikatną ramką (1-2mm).

JEDNOSTKA PROJEKTOWA:	ARCH-TECH Sp. z o.o. Pracownia Architektury IDEADOM ul.Krakowska 110, 94-214 Łódź		
ADRES OBIEKTU:	28-100 Busko-Zdrój, ul. 1-go Maja 10, dz. nr ew. 96, obręb 13		
INWESTOR:	"UZDROWISKO BUSKO-ZDRÓJ" SPÓŁKA AKCYJNA, 28-100 BUSKO-ZDRÓJ, UL. GEN. F. RZEWUSKIEGO 1		
TYTUŁ OPRACOWANIA:	PROJEKT REMONTU POKOI W SKRZYDLE ZACHODNIM SANATORIUM UZDROWISKOWEGO „MARCONI".		
TREŚĆ OPRACOWANIA:	RZUT I PIĘTRA-SUFITY OBNIŻONE, SZTUKATERIE-POKÓJ NR 124	UPR. NR:	PODPIS
ARCHITEKTURA	mgr inż. arch. Weronika Dudak	5/B-690/ŁOIA/08	
WSPÓŁPRACA:	mgr inż. arch. Malwina Kroll		
	mgr inż. arch. Nina Olewińska		
SPRAWDZAJĄCY	mgr inż. arch. Agnieszka Pytel	9/R-328/ŁOIA/05	
DATA listopad 2014	BRANŻA: ARCHITEKTURA	PROJEKT WYKONAWCZY	SKALA: 1:50	NR RYS.: S39