

OZNACZENIA WYPOSAŻENIA-MEBLE

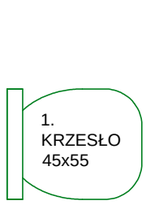






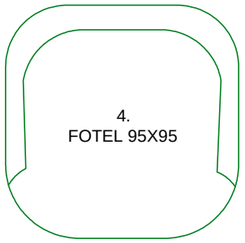




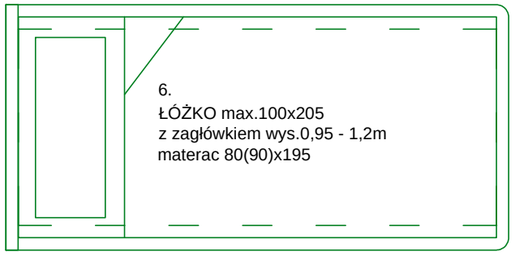






klimatyzator ścienny

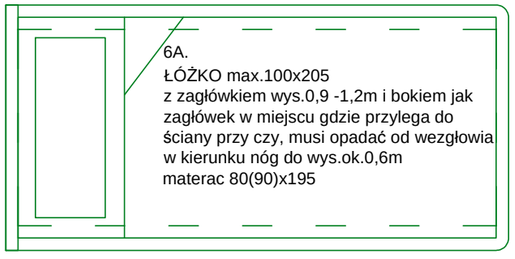





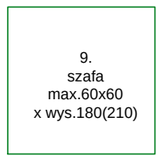


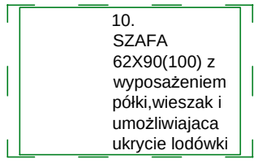


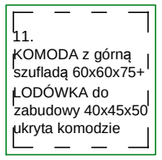


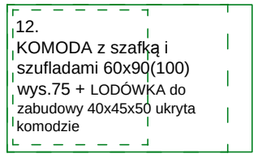

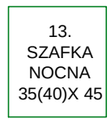

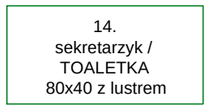

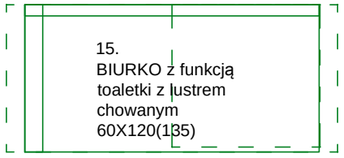

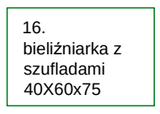


17.lustro/obraz w ramie 180x90 poziomo

17.lustro/obraz w ramie 90x180

TV samsung 32cale

TV samsung 40cali



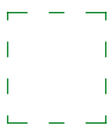






półki i blaty pod umywalki
gr.3cm z kamienia naturalnego
(marmur/aglomarmur);
Przed realizacją
BEZWZGLĘDNIE należy
uzgodnić odcień kamienia z
Projektantem, celem idealnego
dopasowania do gresu.


24.lusterko
na ramieniu


Sz suszarka
hotelowa

W wieszak

SCHEMAT ŁÓŻKA

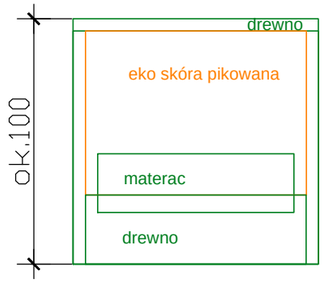

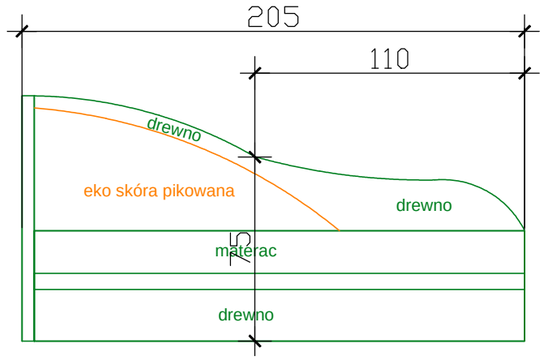

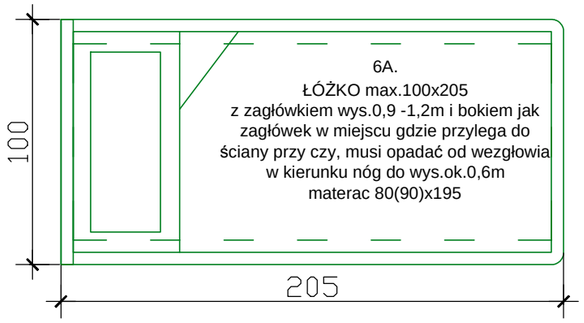

UWAGI:

21. SZAFY w zabudowie wnęk z wyposażeniem wewnętrznym w półki, miejsce na buty, rurki na wieszaki, miejsce z boku lub na górze na walizki (w zależności od szerokości szafy).
Drzwi szaf - lustra w ramie drewnianej ozdobnej szer. 10-12cm (identyczne ramy wokół wiszących luster w pokojach).
Ramy tylko obwodowo wokół całej szerokości i wysokości szafy.
Rama wokół drzwi od cokołu aż do sufitu obniżonego pod gzyms sztukaterii.
Szafa na podwyższeniu o wysokość cokołu (14cm). Cokół od frontu systemowy ze sztukaterii wys.14cm
od posadzki. Szafy w zabudowie występują w pokojach i apartamentach.

Poniżej podano wymiary wysokości drzwi przesuwnych szafy (lustro łącznie z ramą drewnianą wokół):
parter - apartamenty i pokoje nr.8,9,10,11,12,13 - drzwi wys.240,5cm
parter - pokoje nr.14,19, 20, 26 - drzwi wys.260,5cm
I piętro - apartamenty nr.109,110,110a,110b,110c,110d - drzwi wys.260,5cm
I piętro - pokoje nr.111,116,117,120,123,124 - drzwi wys.285,5cm
Wymiary szaf w rzucie należy przyjąć z rysunków aranżacji.
W niektórych szafach lokalizuje się małe lodówki do zabudowy.

JEDNOSTKA PROJEKTOWA:	ARCH-TECH Sp. z o.o. Pracownia Architektury IDEADOM ul.Krakowska 110, 94-214 Łódź			
ADRES OBIEKTU:	28-100 Busko-Zdrój, ul. 1-go Maja 10, dz. nr ew. 96, obręb 13			
INWESTOR:	"UZDROWISKO BUSKO-ZDRÓJ" SPÓŁKA AKCYJNA, 28-100 BUSKO-ZDRÓJ, UL. GEN. F. RZEWUSKIEGO 1			
TYTUŁ OPRACOWANIA:	PROJEKT REMONTU POKOI W SKRZYDLE ZACHODNIM SANATORIUM UZDROWISKOWEGO „MARCONI".			
TREŚĆ OPRACOWANIA:	WYPOSAŻENIE POKOI - MEBLE	UPR. NR:	PODPIS	
ARCHITEKTURA	mgr inż. arch. Weronika Dudak	5/B-690/ŁOIA/08		
WSPÓŁPRACA:	mgr inż. arch. Malwina Kroll			
	mgr inż. arch. Nina Olewińska			
SPRAWDZAJĄCY	mgr inż. arch. Agnieszka Pytel	9/R-328/ŁOIA/05		
DATA listopad 2014	BRANŻA: ARCHITEKTURA	PROJEKT WYKONAWCZY	SKALA: 1:25	NR RYS.: W0

OZNACZENIA WYPOSAŻENIA-ŁAZIENKI


BRODZIK narożny z mozaiki ze spadkiem 90x90, łuk z mozaiki wykonać dokładnie po kształcie szklanej kabiny S7.


BRODZIK narożny z mozaiki ze spadkiem 80x80, łuk z mozaiki wykonać dokładnie po kształcie szklanej kabiny S8.

BRODZIK kwadratowy z mozaiki ze spadkiem 90x90, po kształcie szklanej kabiny S9.

BRODZIK z mozaiki ze spadkiem 84x155,
- ścianka szklana z drzwiami szklanymi S10.

BRODZIK z mozaiki ze spadkiem 90x90(97),
- ścianka szklana z drzwiami szklanymi S11.

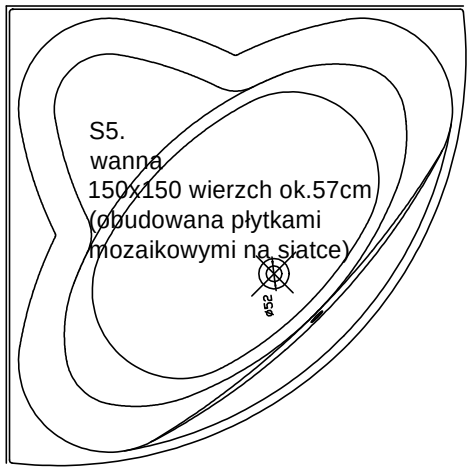


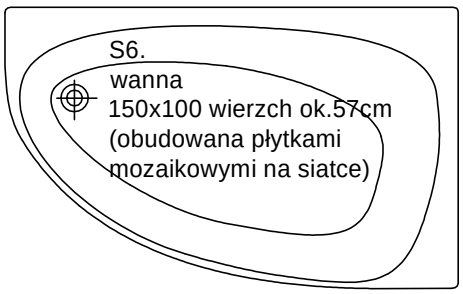








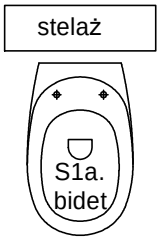



JEDNOSTKA PROJEKTOWA:	ARCH-TECH Sp. z o.o. Pracownia Architektury IDEADOM ul.Krakowska 110, 94-214 Łódź		
ADRES OBIEKTU:	28-100 Busko-Zdrój, ul. 1-go Maja 10, dz. nr ew. 96, obręb 13		
INWESTOR:	"UZDROWISKO BUSKO-ZDRÓJ" SPÓŁKA AKCYJNA, 28-100 BUSKO-ZDRÓJ, UL. GEN. F. RZEWUSKIEGO 1		
TYTUŁ OPRACOWANIA:	PROJEKT REMONTU POKOI W SKRZYDLE ZACHODNIM SANATORIUM UZDROWISKOWEGO „MARCONI".		
TREŚĆ OPRACOWANIA:	PODSTAWOWE WYPOSAŻENIE ŁAZIENEK	UPR. NR:	PODPIS
ARCHITEKTURA	mgr inż. arch. Weronika Dudak	5/B-690/ŁOIA/08	
WSPÓŁPRACA:	mgr inż. arch. Malwina Kroll		
	mgr inż. arch. Nina Olewińska		
SPRAWDZAJĄCY	mgr inż. arch. Agnieszka Pytel	9/R-328/ŁOIA/05	
DATA listopad 2014	BRANŻA: ARCHITEKTURA	PROJEKT WYKONAWCZY SKALA: 1:25	NR RYS.: W0.1

APARTAMENT Pokój nr 9

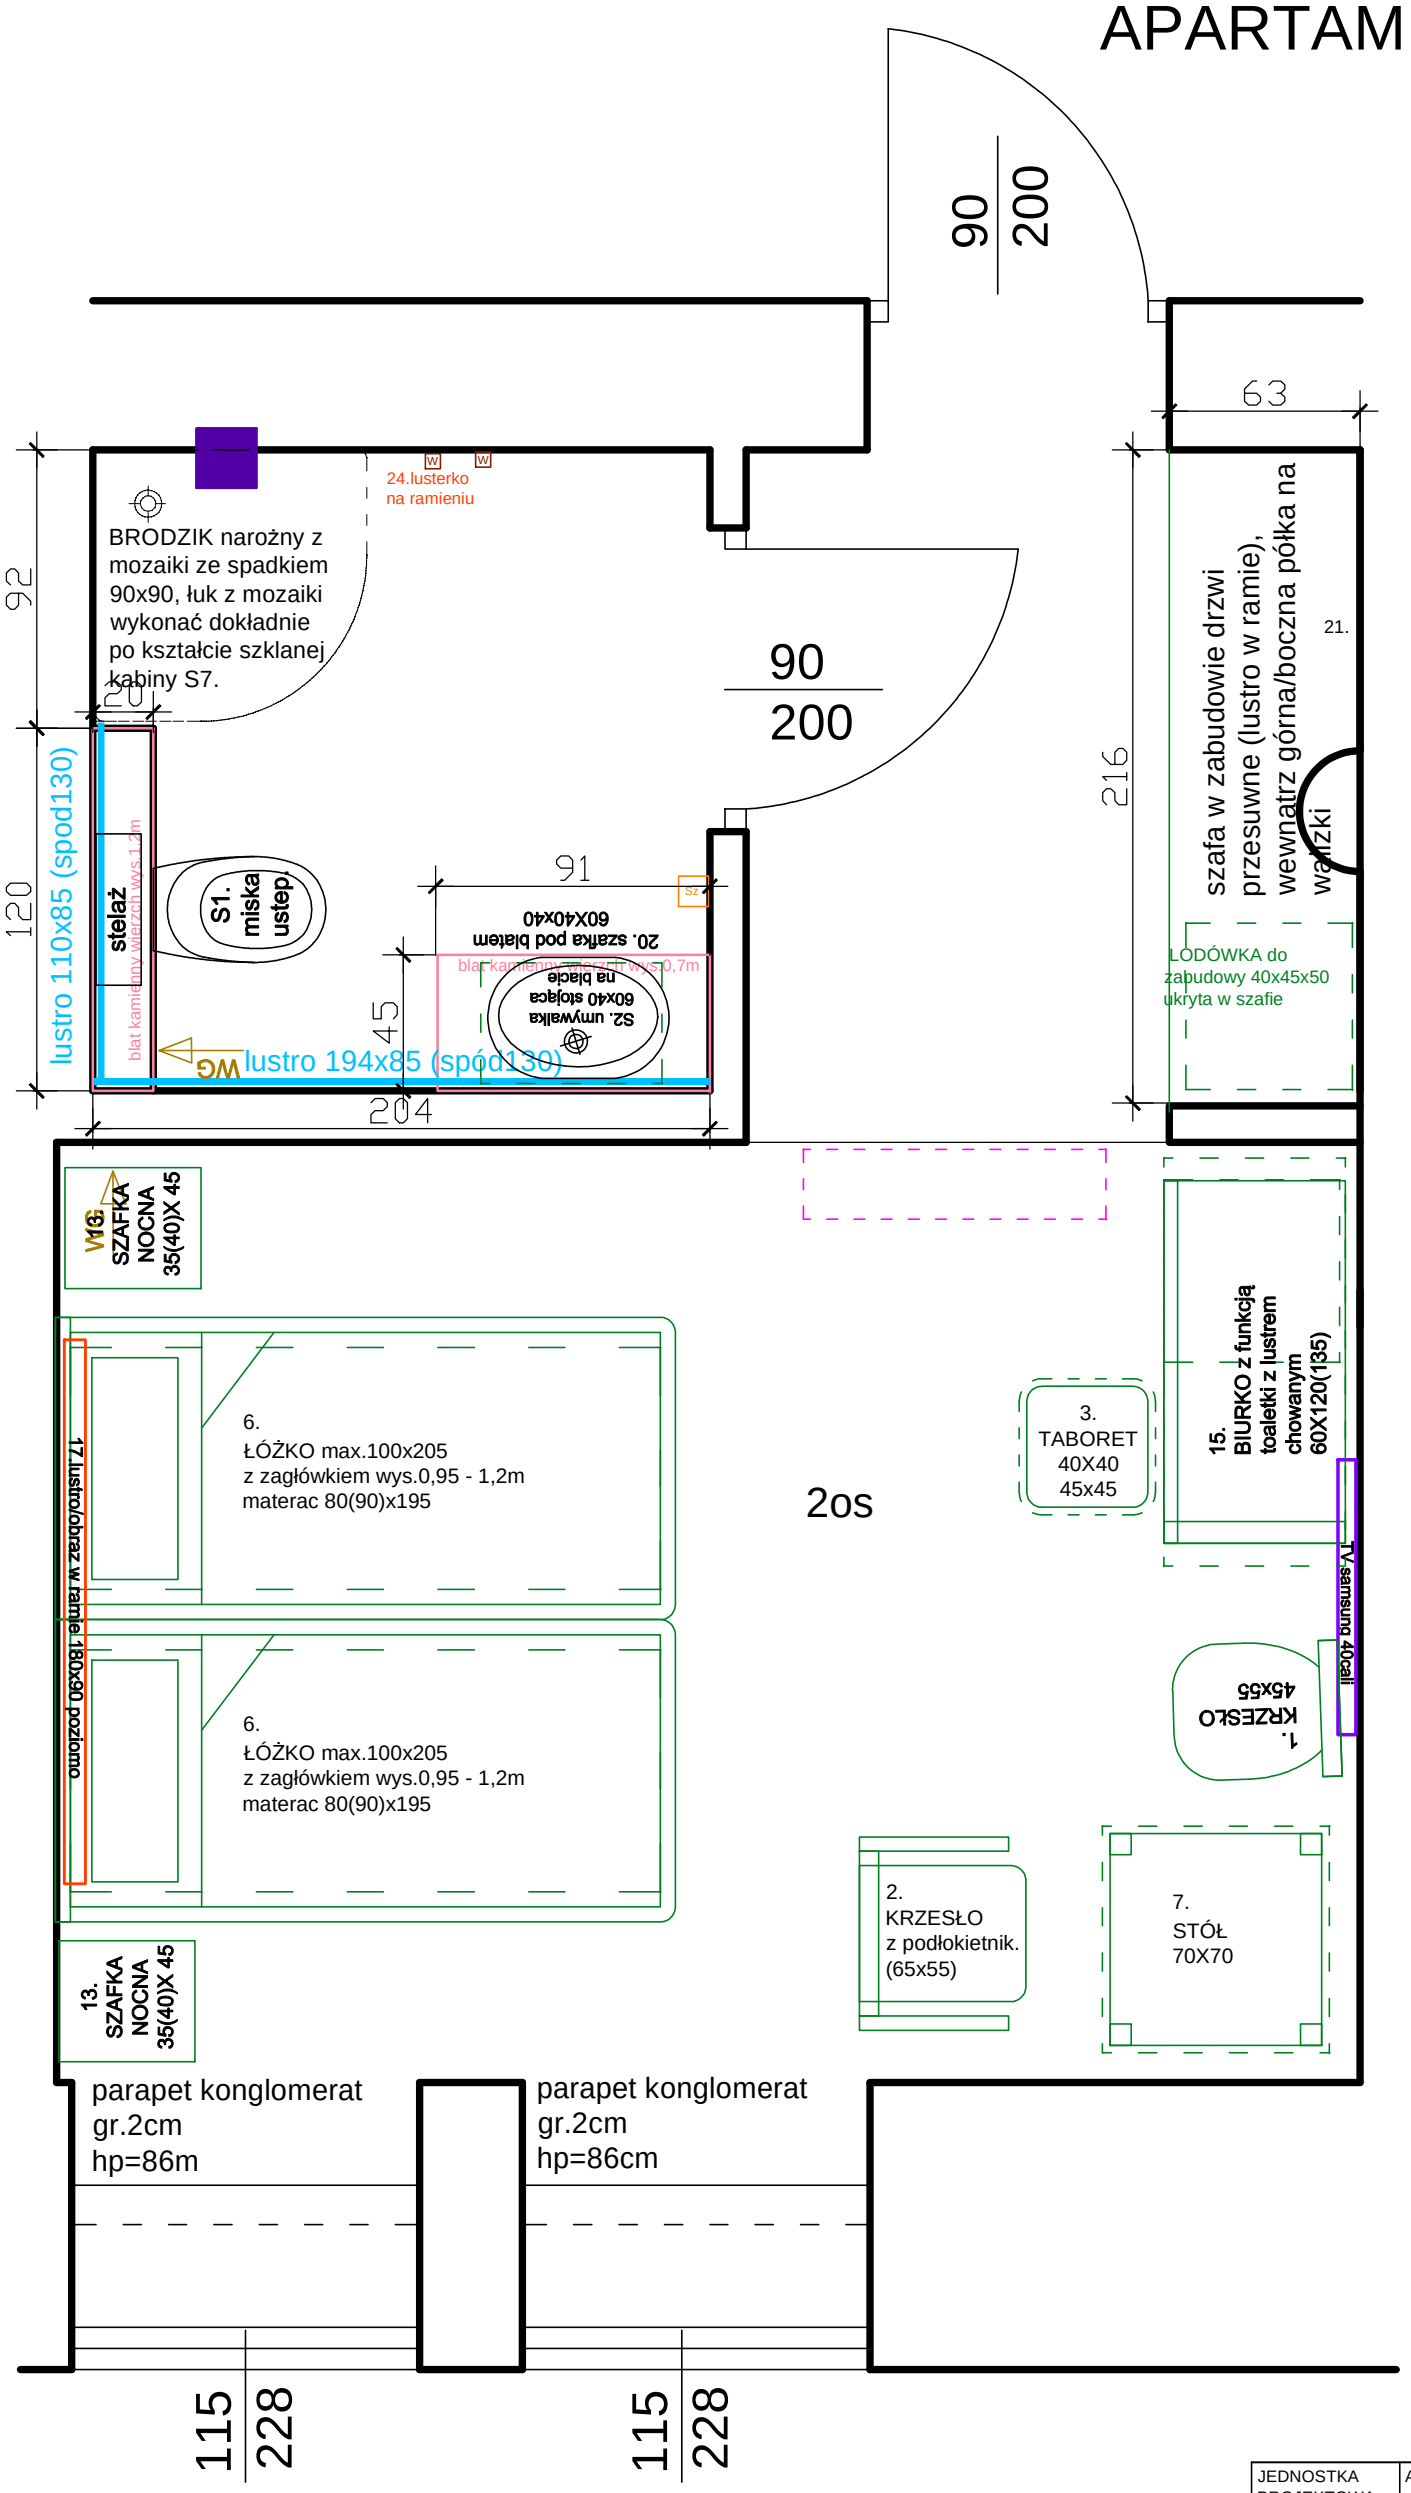

JEDNOSTKA PROJEKTOWA:	ARCH-TECH Sp. z o.o. Pracownia Architektury IDEADOM ul.Krakowska 110, 94-214 Łódź			
ADRES OBIEKTU:	28-100 Busko-Zdrój, ul. 1-go Maja 10, dz. nr ew. 96, obręb 13			
INWESTOR:	"UZDROWISKO BUSKO-ZDRÓJ" SPÓŁKA AKCYJNA, 28-100 BUSKO-ZDRÓJ, UL. GEN. F. RZEWUSKIEGO 1			
TYTUŁ OPRACOWANIA:	PROJEKT REMONTU POKOI W SKRZYDLE ZACHODNIM SANATORIUM UZDROWISKOWEGO „MARCONI".			
TREŚĆ OPRACOWANIA:	RZUT PARTERU-WYPOSAŻENIE ARANŻACJA-POKÓJ Nr 9		UPR. NR:	PODPIS
ARCHITEKTURA	mgr inż. arch. Weronika Dudak		5/B-690/ŁOIA/08	
WSPÓŁPRACA:	mgr inż. arch. Malwina Kroll			
	mgr inż. arch. Nina Olewińska			
SPRAWDZAJĄCY	mgr inż. arch. Agnieszka Pytel		9/R-328/ŁOIA/05	
DATA listopad 2014	BRANŻA: ARCHITEKTURA	PROJEKT WYKONAWCZY	SKALA: 1:25	NR RYS.: W2

APARTAMENT Pokój nr 10

7. STÓŁ 70X70

1. KRZESŁO 45x55

parapet konglomerat gr.2cm hp=86cm

2. KRZESŁO z podłokietnik. (65x55)

parapet konglomerat gr.2cm hp=86cm

13. SZAFKA NOCNA 35(40)X 45

2os

6. ŁÓŻKO max.100x205 z zagłówkiem wys.0,95 - 1,2m materac 80(90)x195

WG

17.lustro/obraz w ramie 180x90 poziomo

6. ŁÓŻKO max.100x205 z zagłówkiem wys.0,95 - 1,2m materac 80(90)x195

13. SZAFKA NOCNA 35(40)X 45

rewizja

90 / 200

119 / 229

121 / 229

68

16. bieliźniarka z szufladami 40X60x75

21. szafa w zabudowie drzwi przesuwne (lustro w ramie), wewnatrz górna/boczna półka na walizki

114

TV samsung 40cali

TV samsung 40cali

15. BIURKO z funkcją toaletki z lustrem chowanym 60X120(135)

1. KRZESŁO 45x55

4. FOTEL 95X95

8. ŁAWA 70X120

5. SOFA 95X120 (160)

11. KOMODA z górną szufladą 60x60x75+ ŁODÓWKA do zabudowy 40x45x50 ukryta komodzie

WG

17.lustro/obraz w ramie 180x90 poziomo

parapet konglomerat gr.2cm hp=86cm

parapet konglomerat gr.2cm hp=86cm

parapet konglomerat gr.2cm hp=86cm

parapet konglomerat gr.2cm hp=86cm

120 / 230

119 / 230

116 / 230

117 / 230

90 / 200

153

90

lustro 133x115 (spód100)

40

Sz

S2. umywalka 60x40 stojąca na blacie

blat kamienny wierzch wys.0,7m

20. szafka pod blatem 60X40x40

50

BRODZIK kwadratowy z mozaiki ze spadkiem 90x90, po kształcie szklanej kabiny S9.

90 / 200

18. szafka wisząca 30x30x150

UWAGA:
Wanna obudowana od strony łazienki oraz obłożona mozaiką na siatce, identyczną jak brodziki

90

S1. miska ustep

153

lustro 80x115 (spód100)

90


blat kamienny wierzch wys.1,2m

stelaż

lustro 143x115 (spód100)


JEDNOSTKA PROJEKTOWA:	ARCH-TECH Sp. z o.o. Pracownia Architektury IDEADOM ul.Krakowska 110, 94-214 Łódź			
ADRES OBIEKTU:	28-100 Busko-Zdrój, ul. 1-go Maja 10, dz. nr ew. 96, obręb 13			
INWESTOR:	"UZDROWISKO BUSKO-ZDRÓJ" SPÓŁKA AKCYJNA, 28-100 BUSKO-ZDRÓJ, UL. GEN. F. RZEWUSKIEGO 1			
TYTUŁ OPRACOWANIA:	PROJEKT REMONTU POKOI W SKRZYDLE ZACHODNIM SANATORIUM UZDROWISKOWEGO „MARCONI".			
TREŚĆ OPRACOWANIA:	RZUT PARTERU-WYPOSAŻENIE ARANŻACJA-POKÓJ Nr 10		UPR. NR:	PODPIS
ARCHITEKTURA	mgr inż. arch. Weronika Dudak		5/B-690/ŁOIA/08	
WSPÓŁPRACA:	mgr inż. arch. Malwina Kroll			
	mgr inż. arch. Nina Olewińska			
SPRAWDZAJĄCY	mgr inż. arch. Agnieszka Pytel		9/R-328/ŁOIA/05	
DATA listopad 2014	BRANŻA: ARCHITEKTURA	PROJEKT WYKONAWCZY	SKALA: 1:25	NR RYS.: W3

APARTAMENT Pokój nr 11

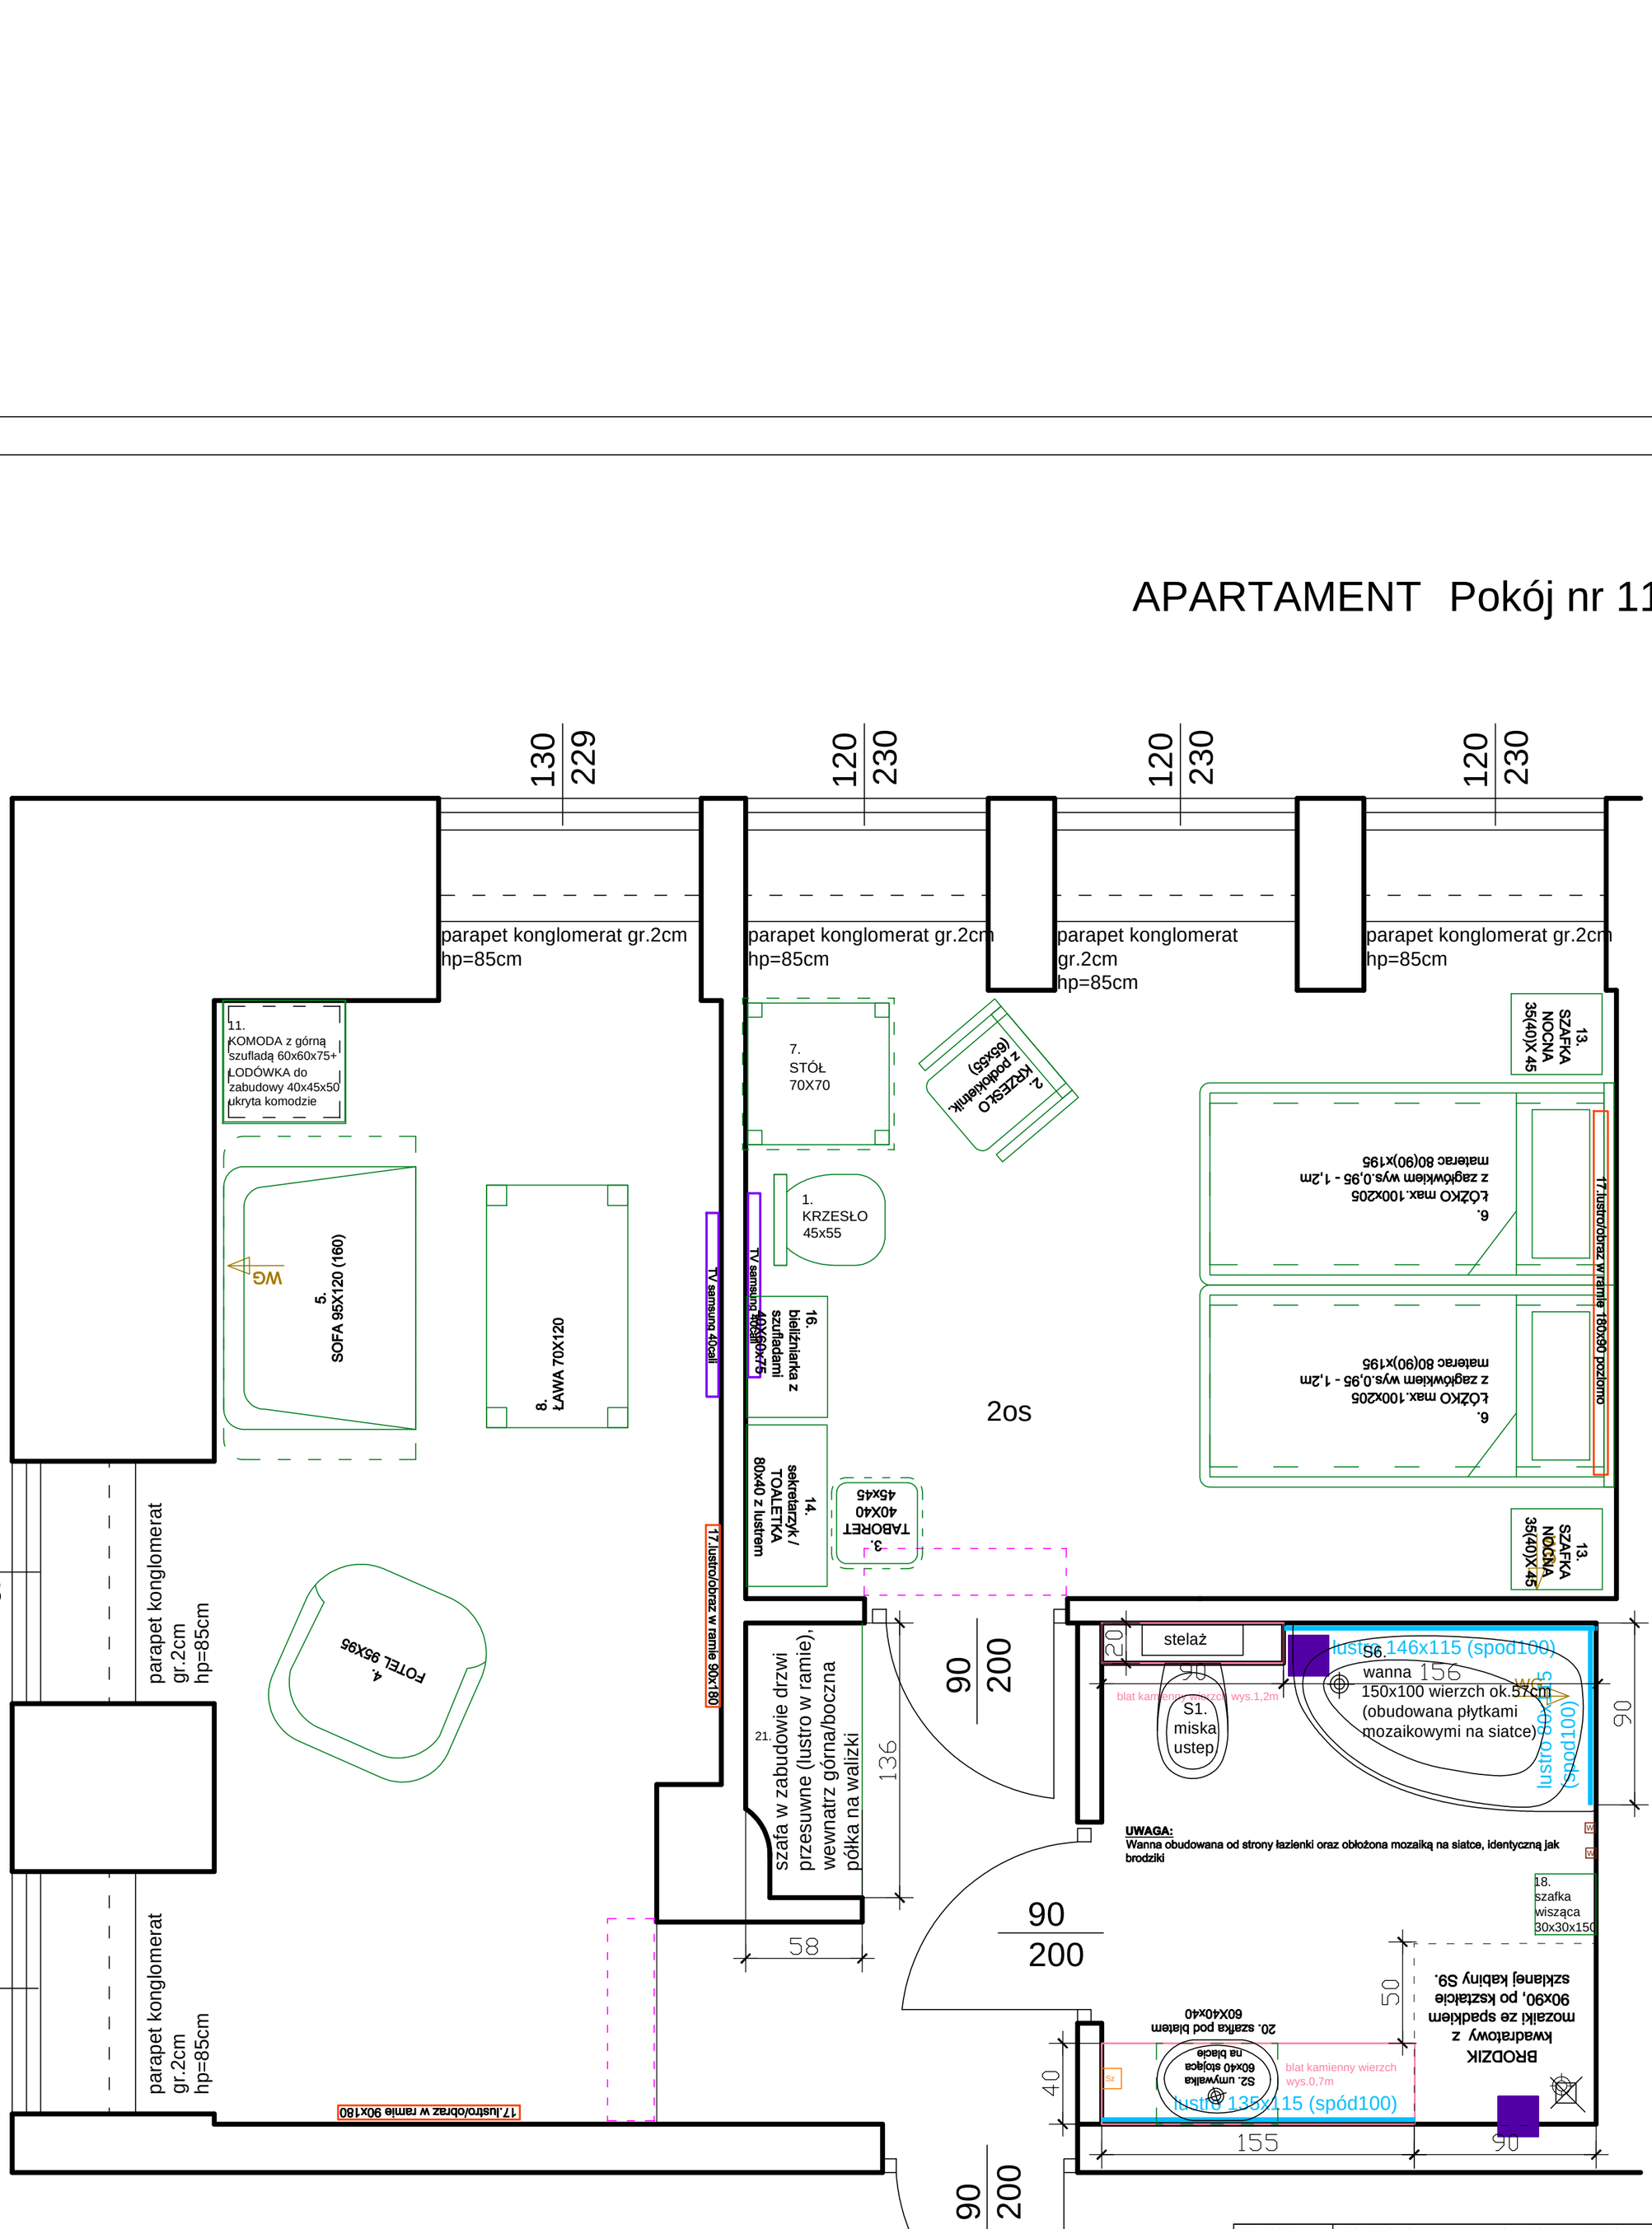


JEDNOSTKA PROJEKTOWA:	ARCH-TECH Sp. z o.o. Pracownia Architektury IDEADOM ul.Krakowska 110, 94-214 Łódź			
ADRES OBIEKTU:	28-100 Busko-Zdrój, ul. 1-go Maja 10, dz. nr ew. 96, obręb 13			
INWESTOR:	"UZDROWISKO BUSKO-ZDRÓJ" SPÓŁKA AKCYJNA, 28-100 BUSKO-ZDRÓJ, UL. GEN. F. RZEWUSKIEGO 1			
TYTUŁ OPRACOWANIA:	PROJEKT REMONTU POKOI W SKRZYDLE ZACHODNIM SANATORIUM UZDROWISKOWEGO „MARCONI".			
TREŚĆ OPRACOWANIA:	RZUT PARTERU-WYPOSAŻENIE ARANŻACJA-POKÓJ Nr 11		UPR. NR:	PODPIS
ARCHITEKTURA	mgr inż. arch. Weronika Dudak		5/B-690/ŁOIA/08	
WSPÓŁPRACA:	mgr inż. arch. Malwina Kroll			
	mgr inż. arch. Nina Olewińska			
SPRAWDZAJĄCY	mgr inż. arch. Agnieszka Pytel		9/R-328/ŁOIA/05	
DATA listopad 2014	BRANŻA: ARCHITEKTURA	PROJEKT WYKONAWCZY	SKALA: 1:25	NR RYS.: W4

APARTAMENT Pokój nr 12

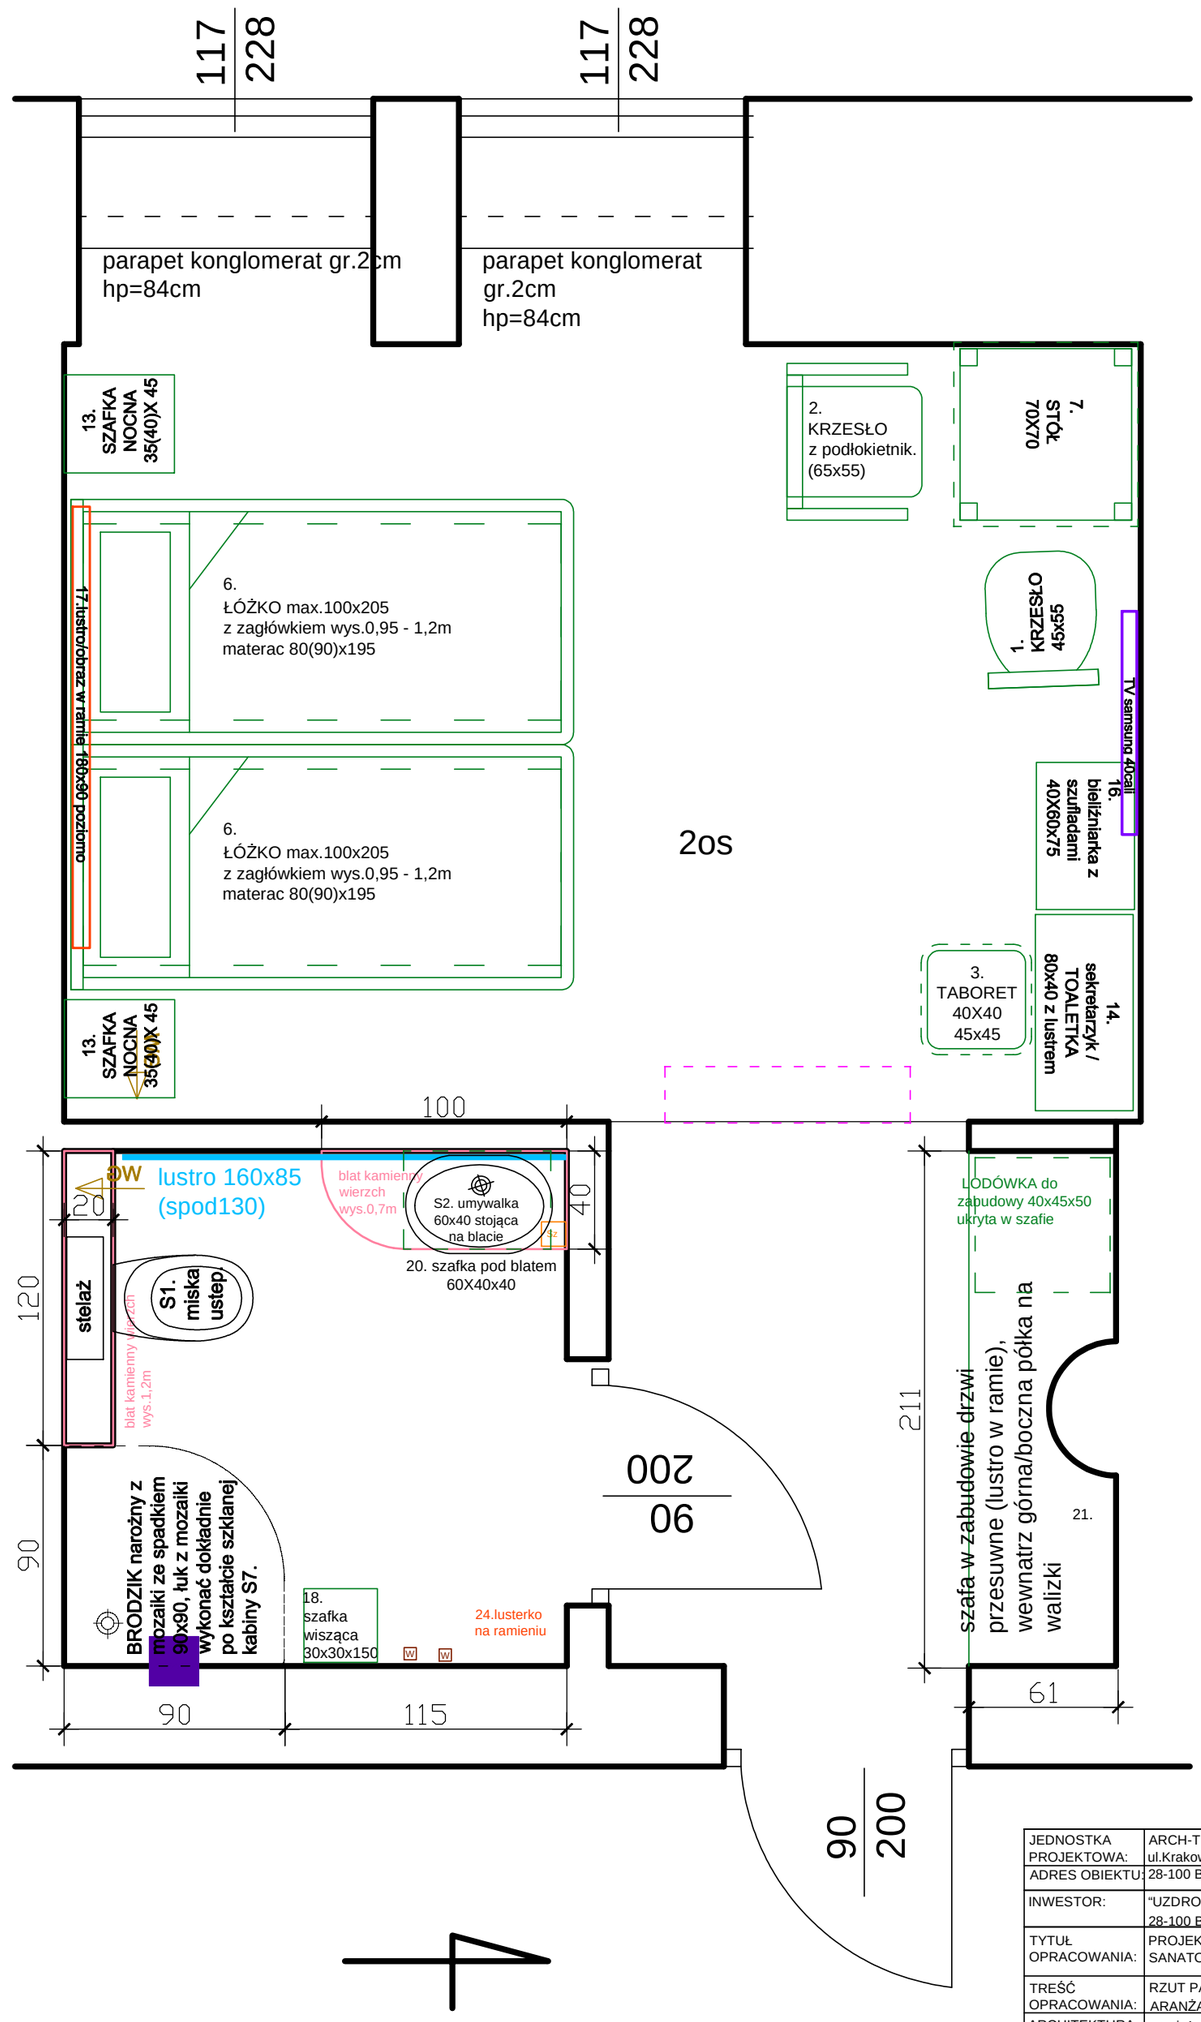


JEDNOSTKA PROJEKTOWA:	ARCH-TECH Sp. z o.o. Pracownia Architektury IDEADOM ul.Krakowska 110, 94-214 Łódź			
ADRES OBIEKTU:	28-100 Busko-Zdrój, ul. 1-go Maja 10, dz. nr ew. 96, obręb 13			
INWESTOR:	"UZDROWISKO BUSKO-ZDRÓJ" SPÓŁKA AKCYJNA, 28-100 BUSKO-ZDRÓJ, UL. GEN. F. RZEWUSKIEGO 1			
TYTUŁ OPRACOWANIA:	PROJEKT REMONTU POKOI W SKRZYDLE ZACHODNIM SANATORIUM UZDROWISKOWEGO „MARCONI".			
TREŚĆ OPRACOWANIA:	RZUT PARTERU-WYPOSAŻENIE ARANŻACJA-POKÓJ Nr 12		UPR. NR:	PODPIS
ARCHITEKTURA	mgr inż. arch. Weronika Dudak		5/B-690/ŁOIA/08	
WSPÓŁPRACA:	mgr inż. arch. Malwina Kroll			
	mgr inż. arch. Nina Olewińska			
SPRAWDZAJĄCY	mgr inż. arch. Agnieszka Pytel		9/R-328/ŁOIA/05	
DATA listopad 2014	BRANŻA: ARCHITEKTURA	PROJEKT WYKONAWCZY	SKALA: 1:25	NR RYS.: W5

APARTAMENT Pokój nr 13

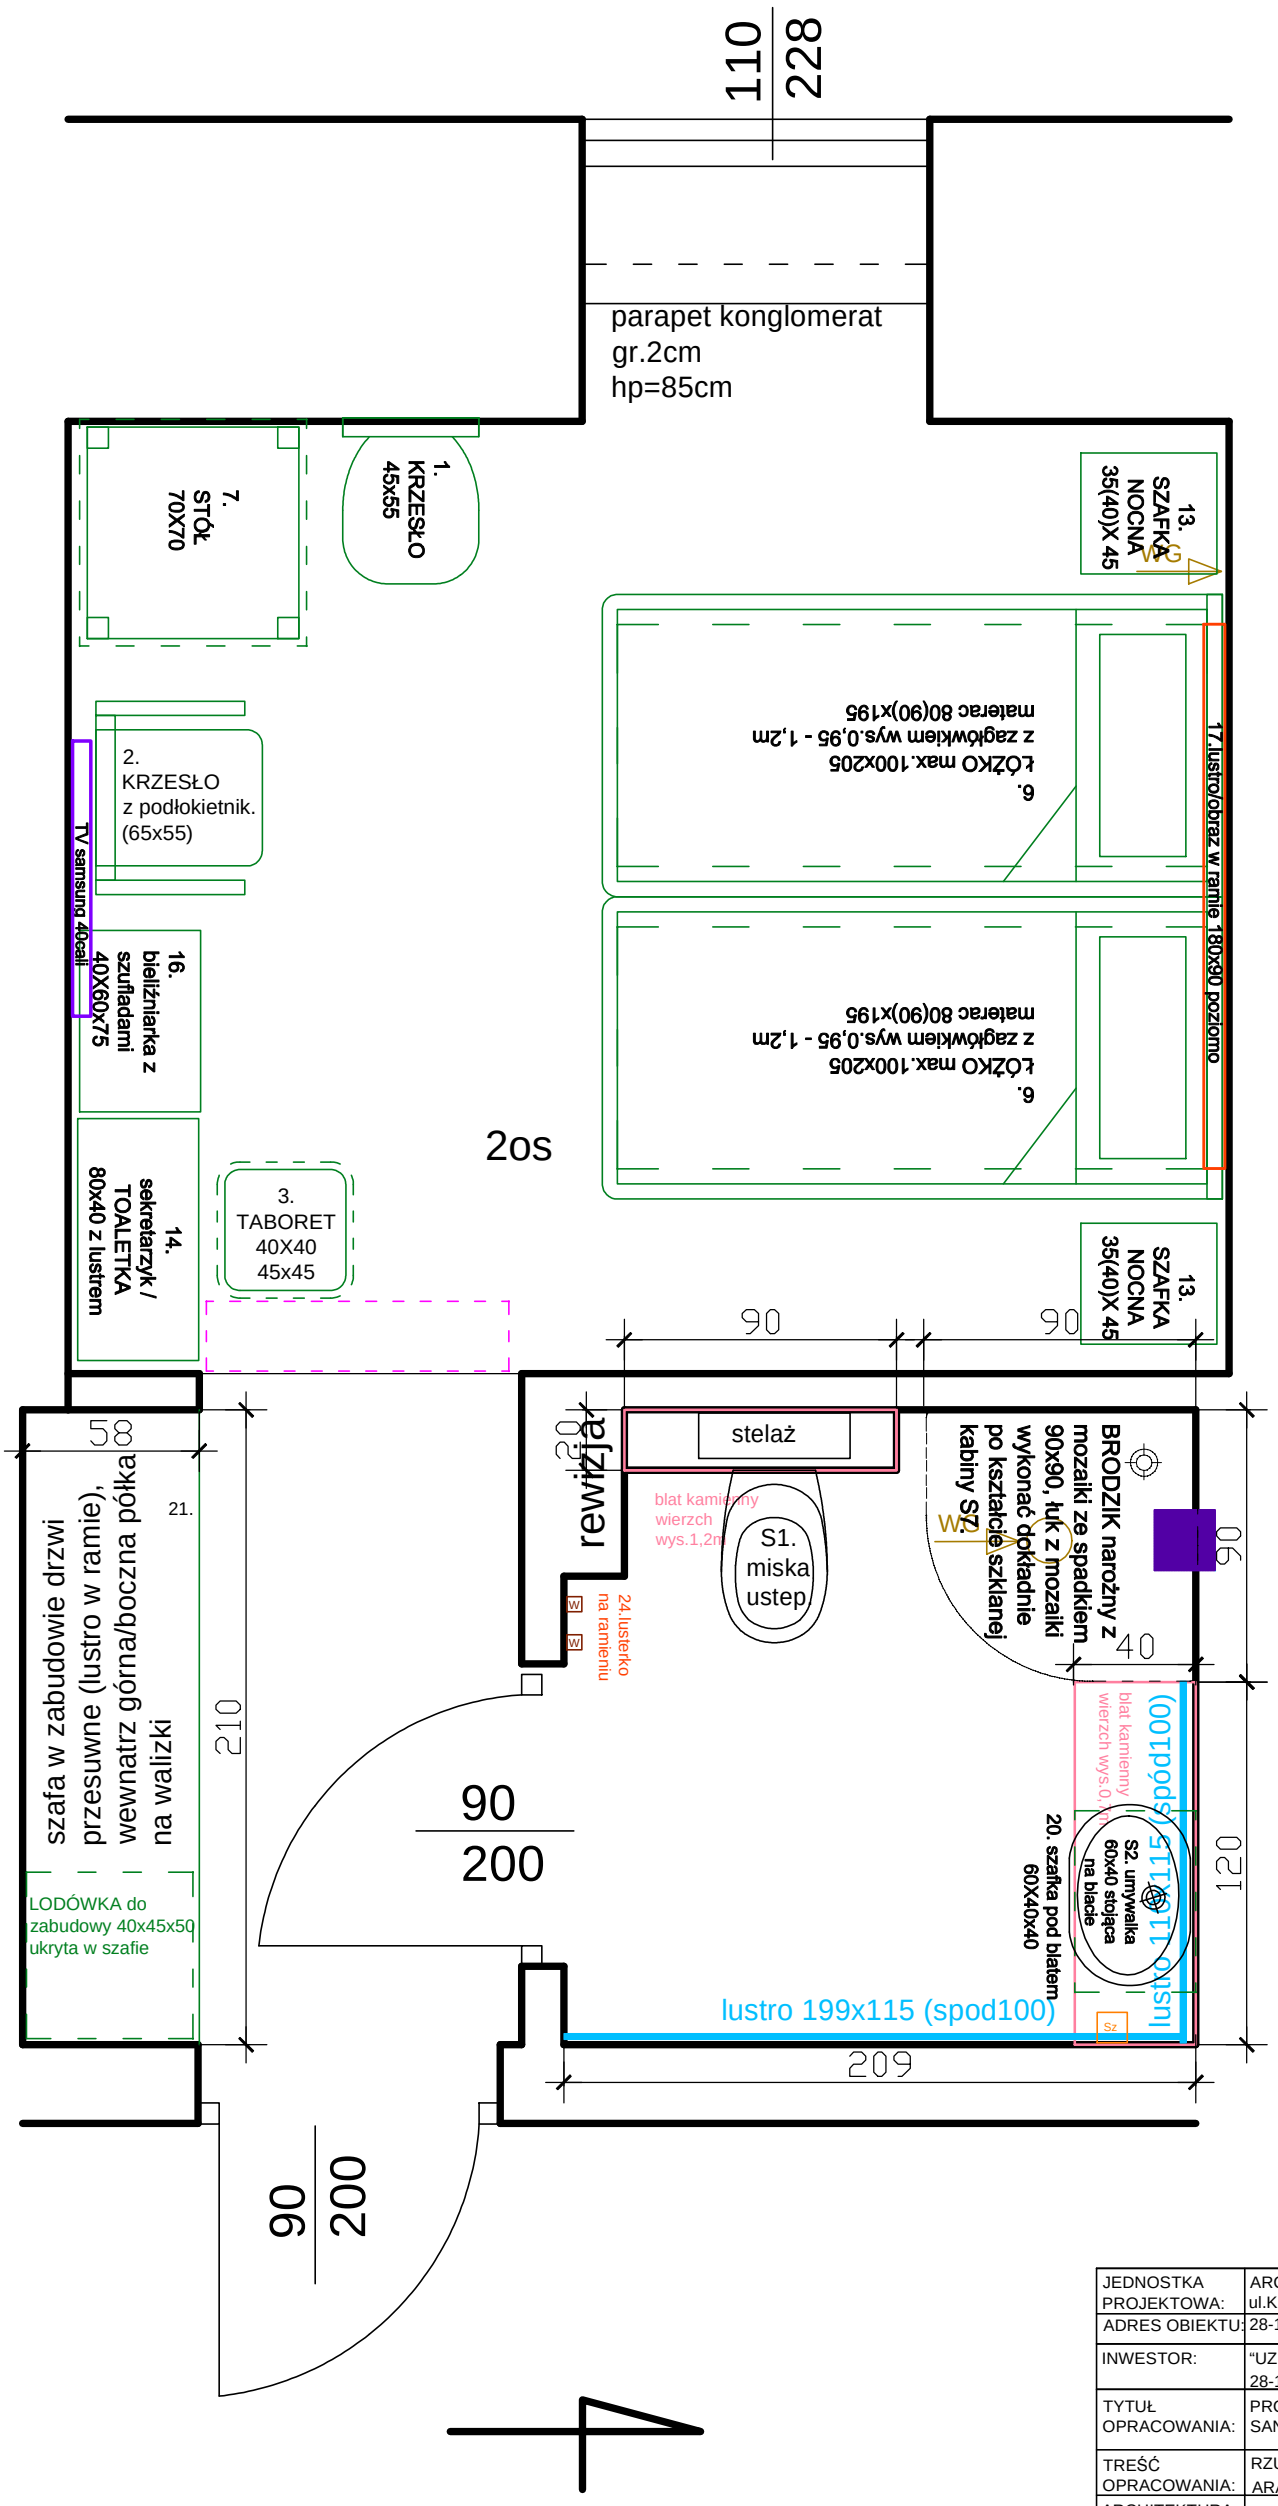


JEDNOSTKA PROJEKTOWA:	ARCH-TECH Sp. z o.o. Pracownia Architektury IDEADOM ul.Krakowska 110, 94-214 Łódź			
ADRES OBIEKTU:	28-100 Busko-Zdrój, ul. 1-go Maja 10, dz. nr ew. 96, obręb 13			
INWESTOR:	"UZDROWISKO BUSKO-ZDRÓJ" SPÓŁKA AKCYJNA, 28-100 BUSKO-ZDRÓJ, UL. GEN. F. RZEWUSKIEGO 1			
TYTUŁ OPRACOWANIA:	PROJEKT REMONTU POKOI W SKRZYDLE ZACHODNIM SANATORIUM UZDROWISKOWEGO „MARCONI".			
TREŚĆ OPRACOWANIA:	RZUT PARTERU-WYPOSAŻENIE ARANŻACJA-POKÓJ Nr 13		UPR. NR:	PODPIS
ARCHITEKTURA	mgr inż. arch. Weronika Dudak		5/B-690/ŁOIA/08	
WSPÓŁPRACA:	mgr inż. arch. Malwina Kroll			
	mgr inż. arch. Nina Olewińska			
SPRAWDZAJĄCY	mgr inż. arch. Agnieszka Pytel		9/R-328/ŁOIA/05	
DATA listopad 2014	BRANŻA: ARCHITEKTURA	PROJEKT WYKONAWCZY	SKALA: 1:25	NR RYS.: W6

Pokój nr 14

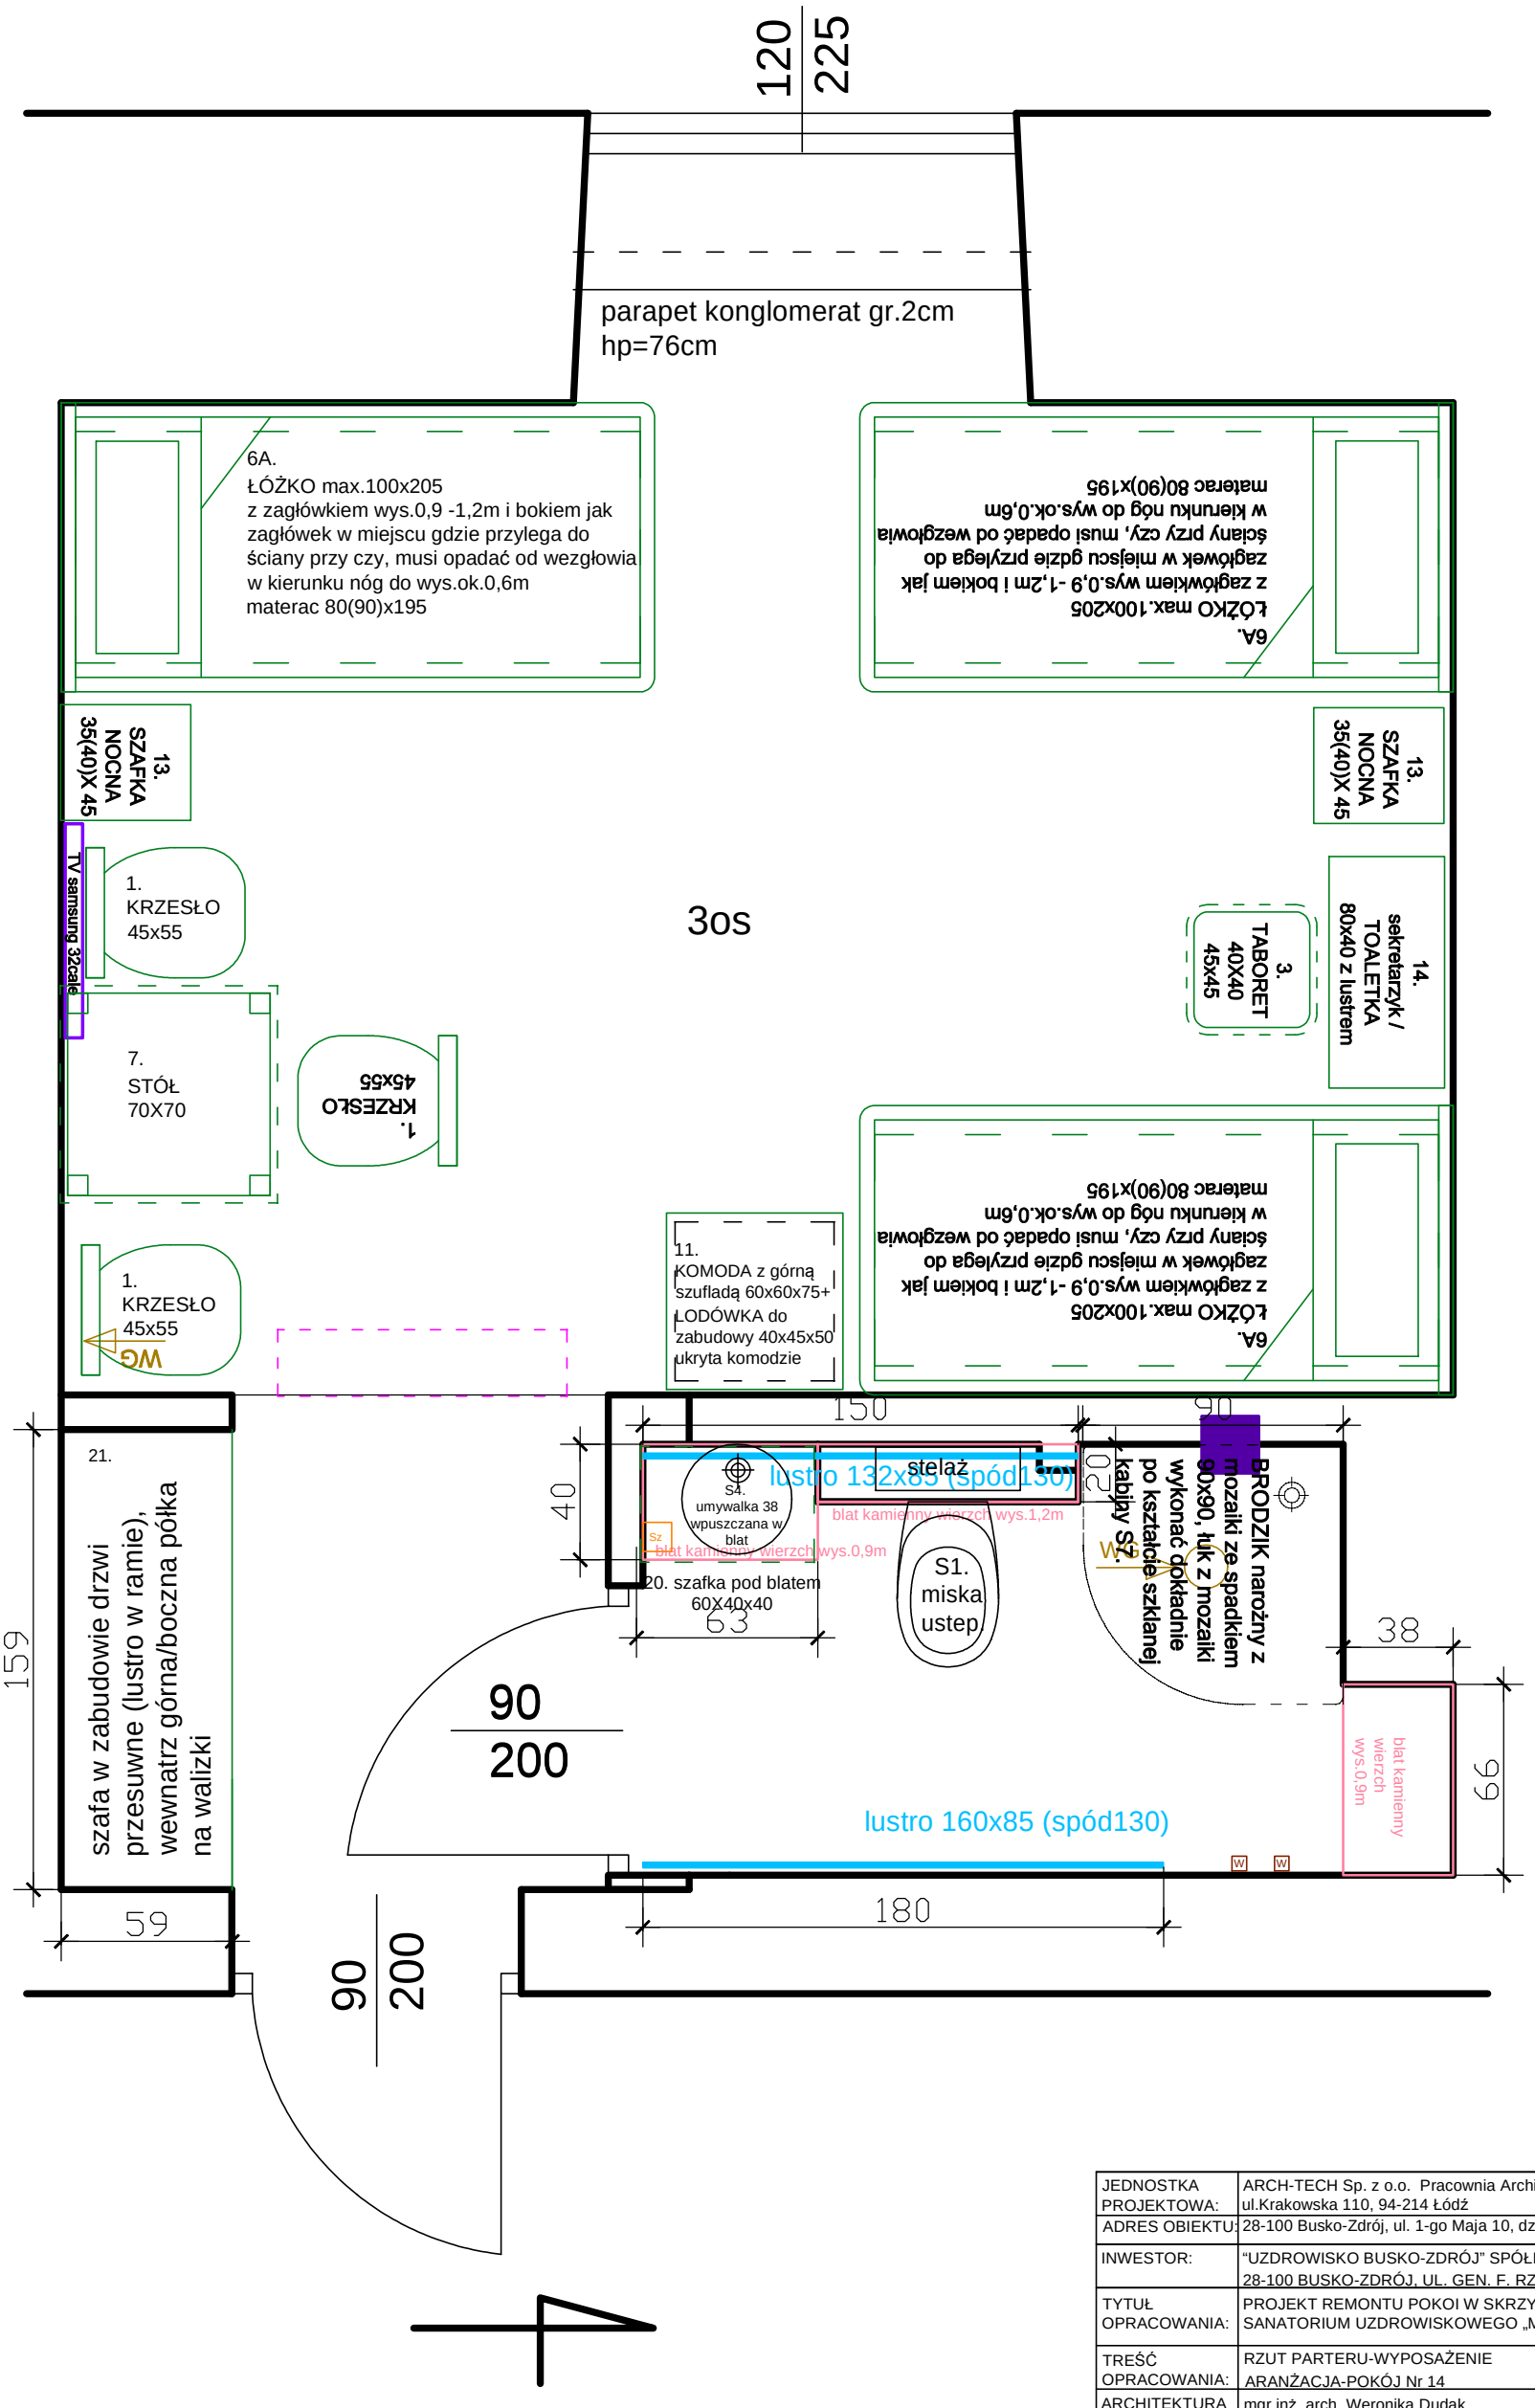


JEDNOSTKA PROJEKTOWA:	ARCH-TECH Sp. z o.o. Pracownia Architektury IDEADOM ul.Krakowska 110, 94-214 Łódź			
ADRES OBIEKTU:	28-100 Busko-Zdrój, ul. 1-go Maja 10, dz. nr ew. 96, obręb 13			
INWESTOR:	"UZDROWISKO BUSKO-ZDRÓJ" SPÓŁKA AKCYJNA, 28-100 BUSKO-ZDRÓJ, UL. GEN. F. RZEWUSKIEGO 1			
TYTUŁ OPRACOWANIA:	PROJEKT REMONTU POKOI W SKRZYDLE ZACHODNIM SANATORIUM UZDROWISKOWEGO „MARCONI".			
TREŚĆ OPRACOWANIA:	RZUT PARTERU-WYPOSAŻENIE ARANŻACJA-POKÓJ Nr 14		UPR. NR:	PODPIS
ARCHITEKTURA	mgr inż. arch. Weronika Dudak		5/B-690/ŁOIA/08	
WSPÓŁPRACA:	mgr inż. arch. Malwina Kroll			
	mgr inż. arch. Nina Olewińska			
SPRAWDZAJĄCY	mgr inż. arch. Agnieszka Pytel		9/R-328/ŁOIA/05	
DATA listopad 2014	BRANŻA: ARCHITEKTURA	PROJEKT WYKONAWCZY	SKALA: 1:25	NR RYS.: W7

Pokój nr 15

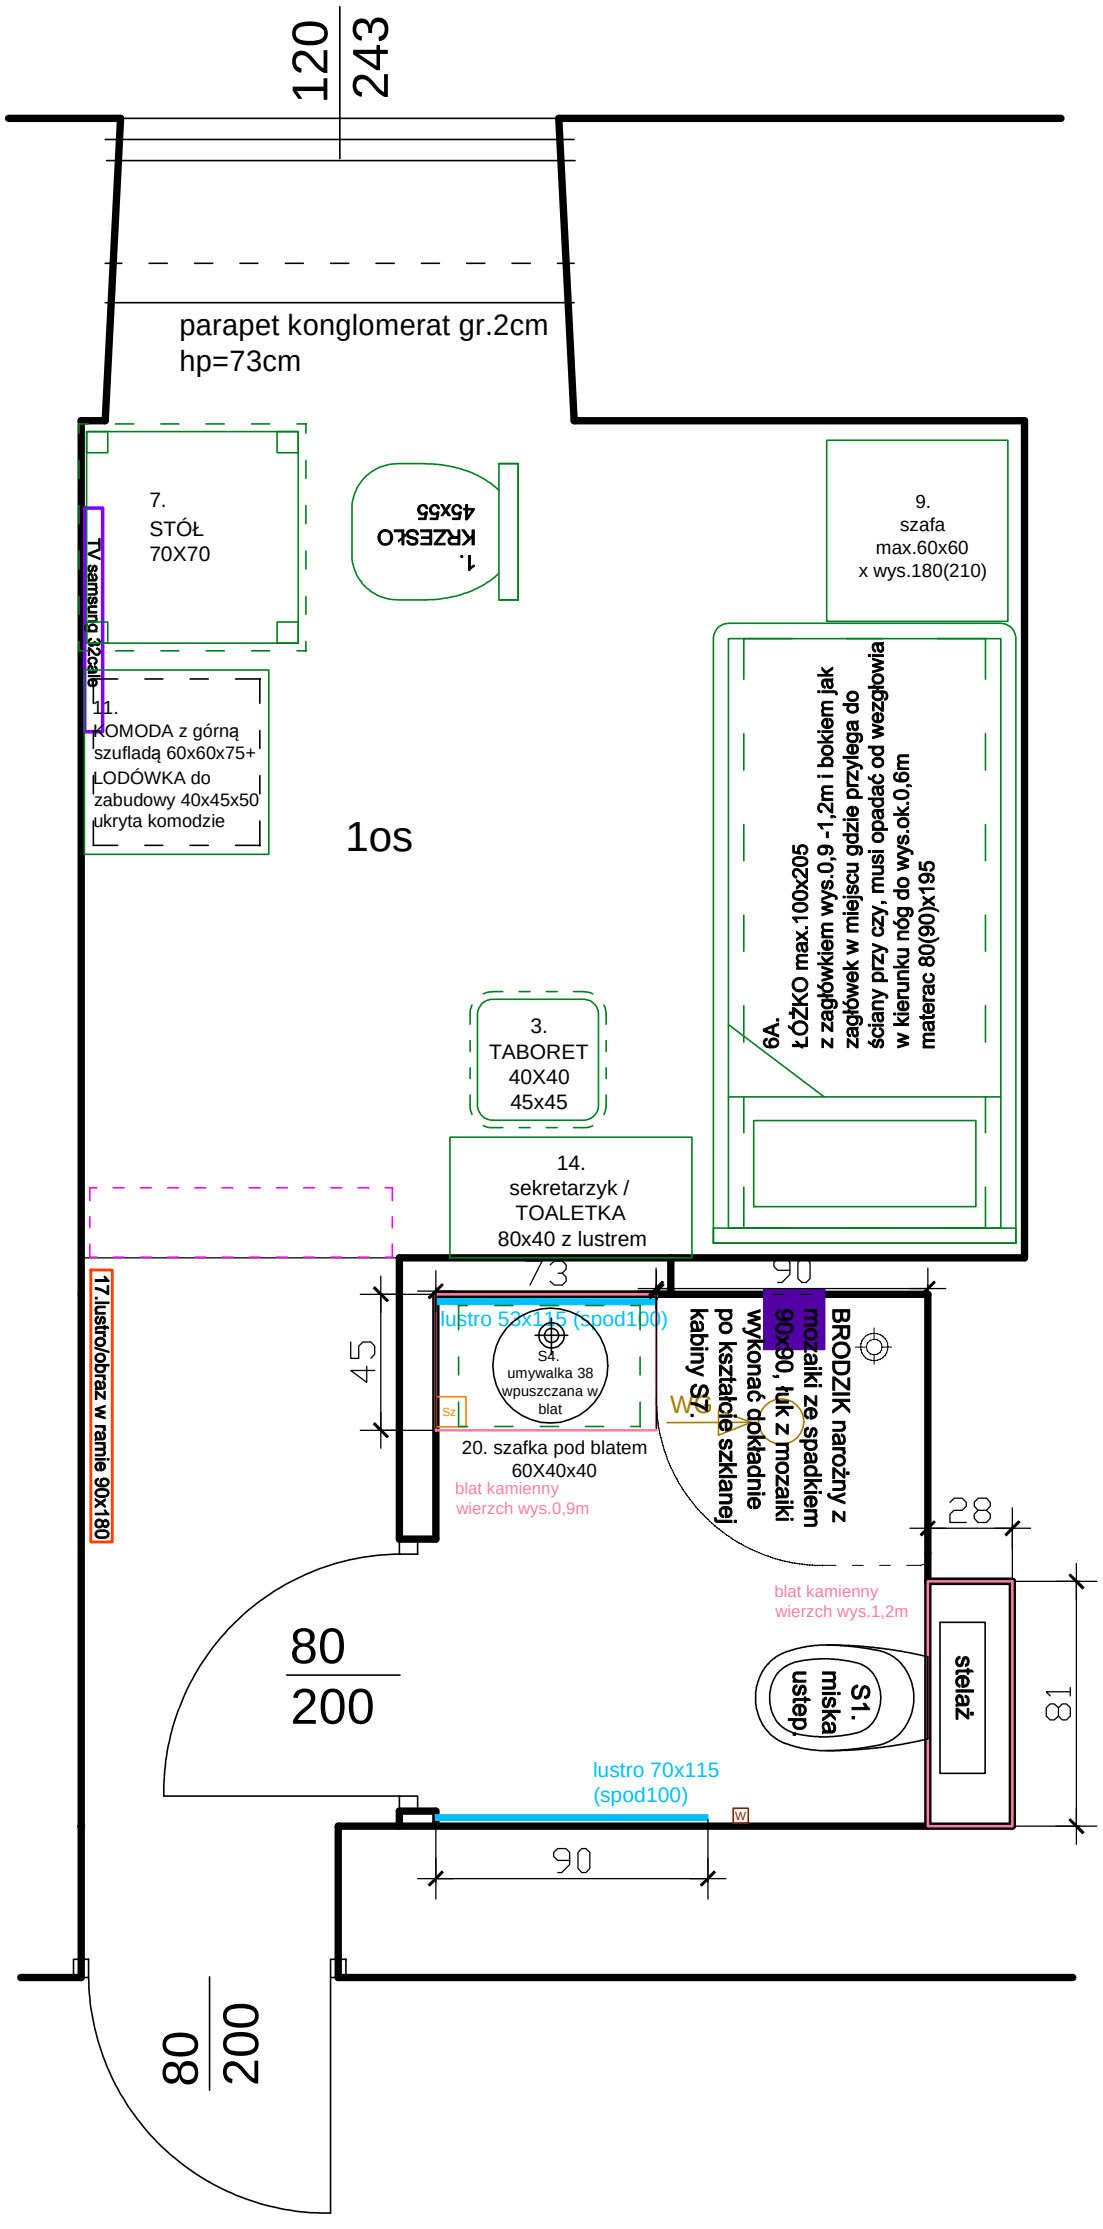


JEDNOSTKA PROJEKTOWA:	ARCH-TECH Sp. z o.o. Pracownia Architektury IDEADOM ul.Krakowska 110, 94-214 Łódź			
ADRES OBIEKTU:	28-100 Busko-Zdrój, ul. 1-go Maja 10, dz. nr ew. 96, obręb 13			
INWESTOR:	"UZDROWISKO BUSKO-ZDRÓJ" SPÓŁKA AKCYJNA, 28-100 BUSKO-ZDRÓJ, UL. GEN. F. RZEWUSKIEGO 1			
TYTUŁ OPRACOWANIA:	PROJEKT REMONTU POKOI W SKRZYDLE ZACHODNIM SANATORIUM UZDROWISKOWEGO „MARCONI".			
TREŚĆ OPRACOWANIA:	RZUT PARTERU-WYPOSAŻENIE ARANŻACJA-POKÓJ Nr 15		UPR. NR:	PODPIS
ARCHITEKTURA	mgr inż. arch. Weronika Dudak		5/B-690/ŁOIA/08	
WSPÓŁPRACA:	mgr inż. arch. Malwina Kroll			
	mgr inż. arch. Nina Olewińska			
SPRAWDZAJĄCY	mgr inż. arch. Agnieszka Pytel		9/R-328/ŁOIA/05	
DATA listopad 2014	BRANŻA: ARCHITEKTURA	PROJEKT WYKONAWCZY	SKALA: 1:25	NR RYS.: W8

Pokój nr 16

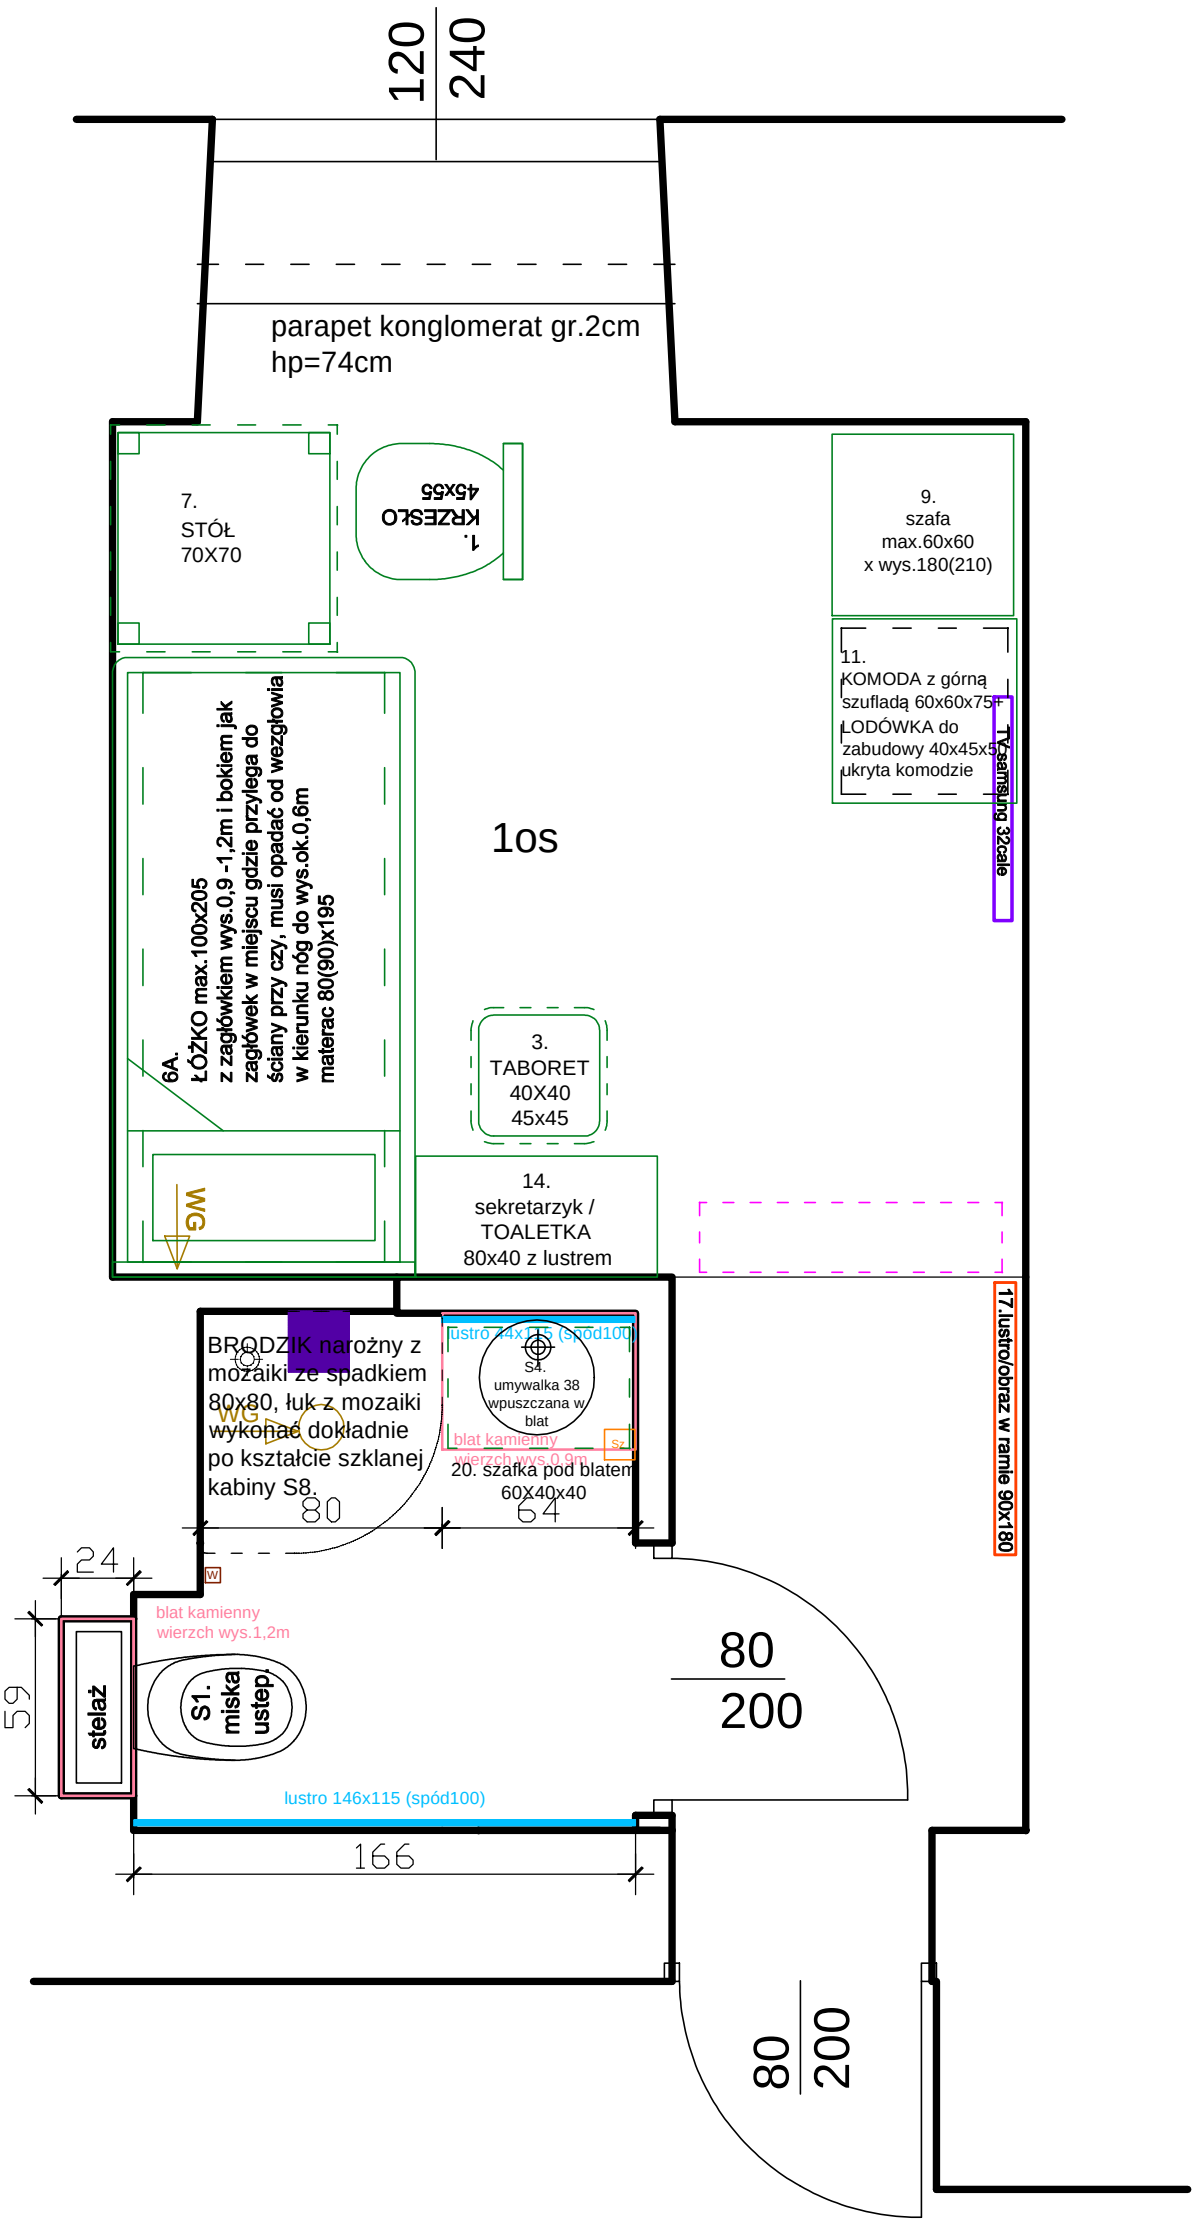


JEDNOSTKA PROJEKTOWA:	ARCH-TECH Sp. z o.o. Pracownia Architektury IDEADOM ul.Krakowska 110, 94-214 Łódź			
ADRES OBIEKTU:	28-100 Busko-Zdrój, ul. 1-go Maja 10, dz. nr ew. 96, obręb 13			
INWESTOR:	"UZDROWISKO BUSKO-ZDRÓJ" SPÓŁKA AKCYJNA, 28-100 BUSKO-ZDRÓJ, UL. GEN. F. RZEWUSKIEGO 1			
TYTUŁ OPRACOWANIA:	PROJEKT REMONTU POKOI W SKRZYDLE ZACHODNIM SANATORIUM UZDROWISKOWEGO „MARCONI".			
TREŚĆ OPRACOWANIA:	RZUT PARTERU-WYPOSAŻENIE ARANŻACJA-POKÓJ Nr 16		UPR. NR:	PODPIS
ARCHITEKTURA	mgr inż. arch. Weronika Dudak		5/B-690/ŁOIA/08	
WSPÓŁPRACA:	mgr inż. arch. Malwina Kroll			
	mgr inż. arch. Nina Olewińska			
SPRAWDZAJĄCY	mgr inż. arch. Agnieszka Pytel		9/R-328/ŁOIA/05	
DATA listopad 2014	BRANŻA: ARCHITEKTURA	PROJEKT WYKONAWCZY	SKALA: 1:25	NR RYS.: W9

Pokój nr 17

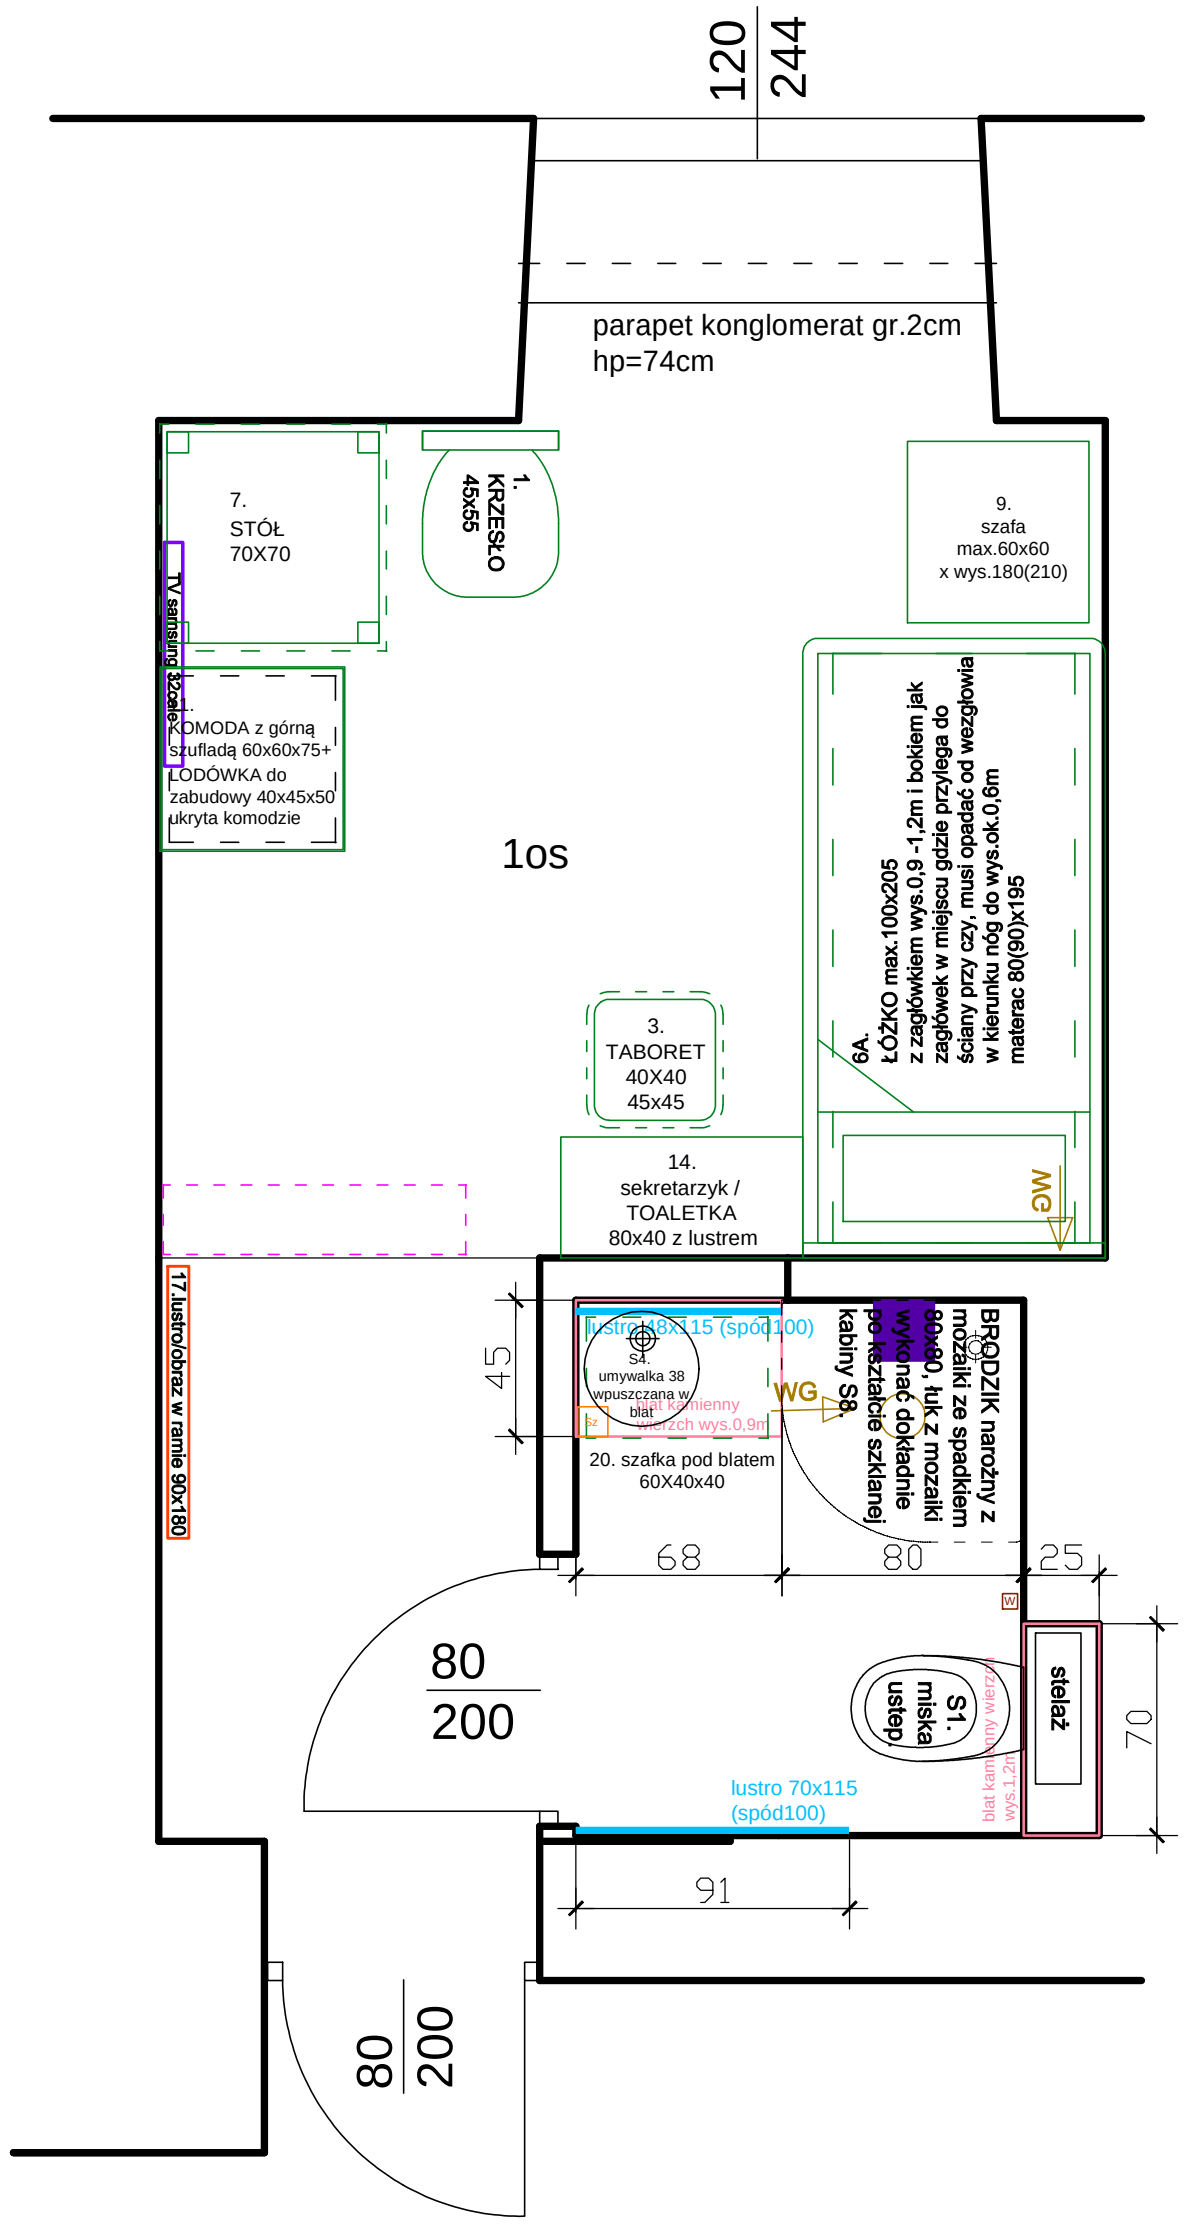


JEDNOSTKA PROJEKTOWA:	ARCH-TECH Sp. z o.o. Pracownia Architektury IDEADOM ul.Krakowska 110, 94-214 Łódź			
ADRES OBIEKTU:	28-100 Busko-Zdrój, ul. 1-go Maja 10, dz. nr ew. 96, obręb 13			
INWESTOR:	"UZDROWISKO BUSKO-ZDRÓJ" SPÓŁKA AKCYJNA, 28-100 BUSKO-ZDRÓJ, UL. GEN. F. RZEWUSKIEGO 1			
TYTUŁ OPRACOWANIA:	PROJEKT REMONTU POKOI W SKRZYDLE ZACHODNIM SANATORIUM UZDROWISKOWEGO „MARCONI".			
TREŚĆ OPRACOWANIA:	RZUT PARTERU-WYPOSAŻENIE ARANŻACJA-POKÓJ Nr 17		UPR. NR:	PODPIS
ARCHITEKTURA	mgr inż. arch. Weronika Dudak		5/B-690/ŁOIA/08	
WSPÓŁPRACA:	mgr inż. arch. Malwina Kroll			
	mgr inż. arch. Nina Olewińska			
SPRAWDZAJĄCY	mgr inż. arch. Agnieszka Pytel		9/R-328/ŁOIA/05	
DATA listopad 2014	BRANŻA: ARCHITEKTURA	PROJEKT WYKONAWCZY	SKALA: 1:25	NR RYS.: W10

Pokój nr 18

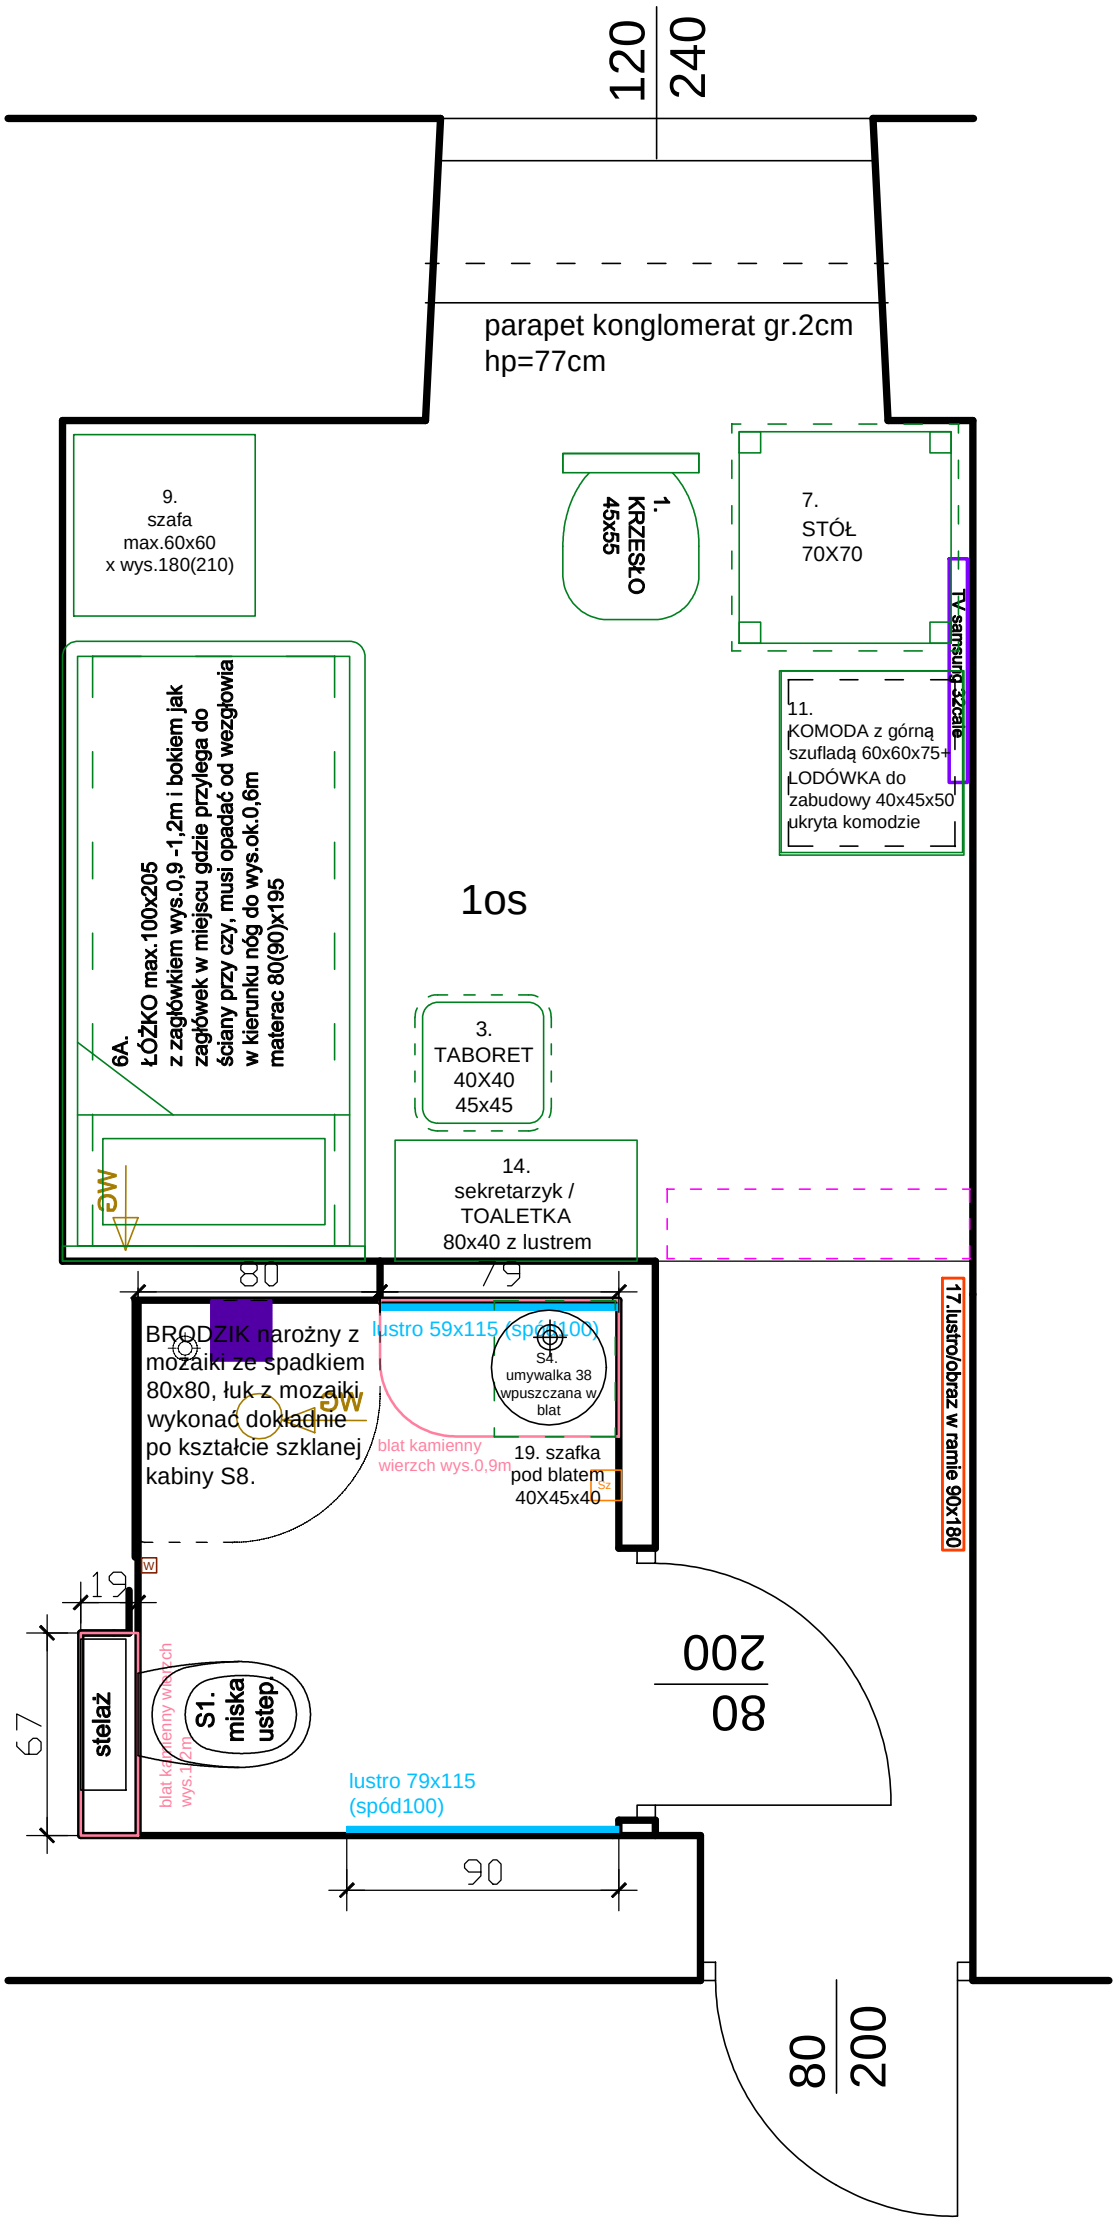

JEDNOSTKA PROJEKTOWA:	ARCH-TECH Sp. z o.o. Pracownia Architektury IDEADOM ul.Krakowska 110, 94-214 Łódź			
ADRES OBIEKTU:	28-100 Busko-Zdrój, ul. 1-go Maja 10, dz. nr ew. 96, obręb 13			
INWESTOR:	"UZDROWISKO BUSKO-ZDRÓJ" SPÓŁKA AKCYJNA, 28-100 BUSKO-ZDRÓJ, UL. GEN. F. RZEWUSKIEGO 1			
TYTUŁ OPRACOWANIA:	PROJEKT REMONTU POKOI W SKRZYDLE ZACHODNIM SANATORIUM UZDROWISKOWEGO „MARCONI".			
TREŚĆ OPRACOWANIA:	RZUT PARTERU-WYPOSAŻENIE ARANŻACJA-POKÓJ Nr 18		UPR. NR:	PODPIS
ARCHITEKTURA	mgr inż. arch. Weronika Dudak		5/B-690/ŁOIA/08	
WSPÓŁPRACA:	mgr inż. arch. Malwina Kroll			
	mgr inż. arch. Nina Olewińska			
SPRAWDZAJĄCY	mgr inż. arch. Agnieszka Pytel		9/R-328/ŁOIA/05	
DATA listopad 2014	BRANŻA: ARCHITEKTURA	PROJEKT WYKONAWCZY	SKALA: 1:25	NR RYS.: W11

Pokój nr 19

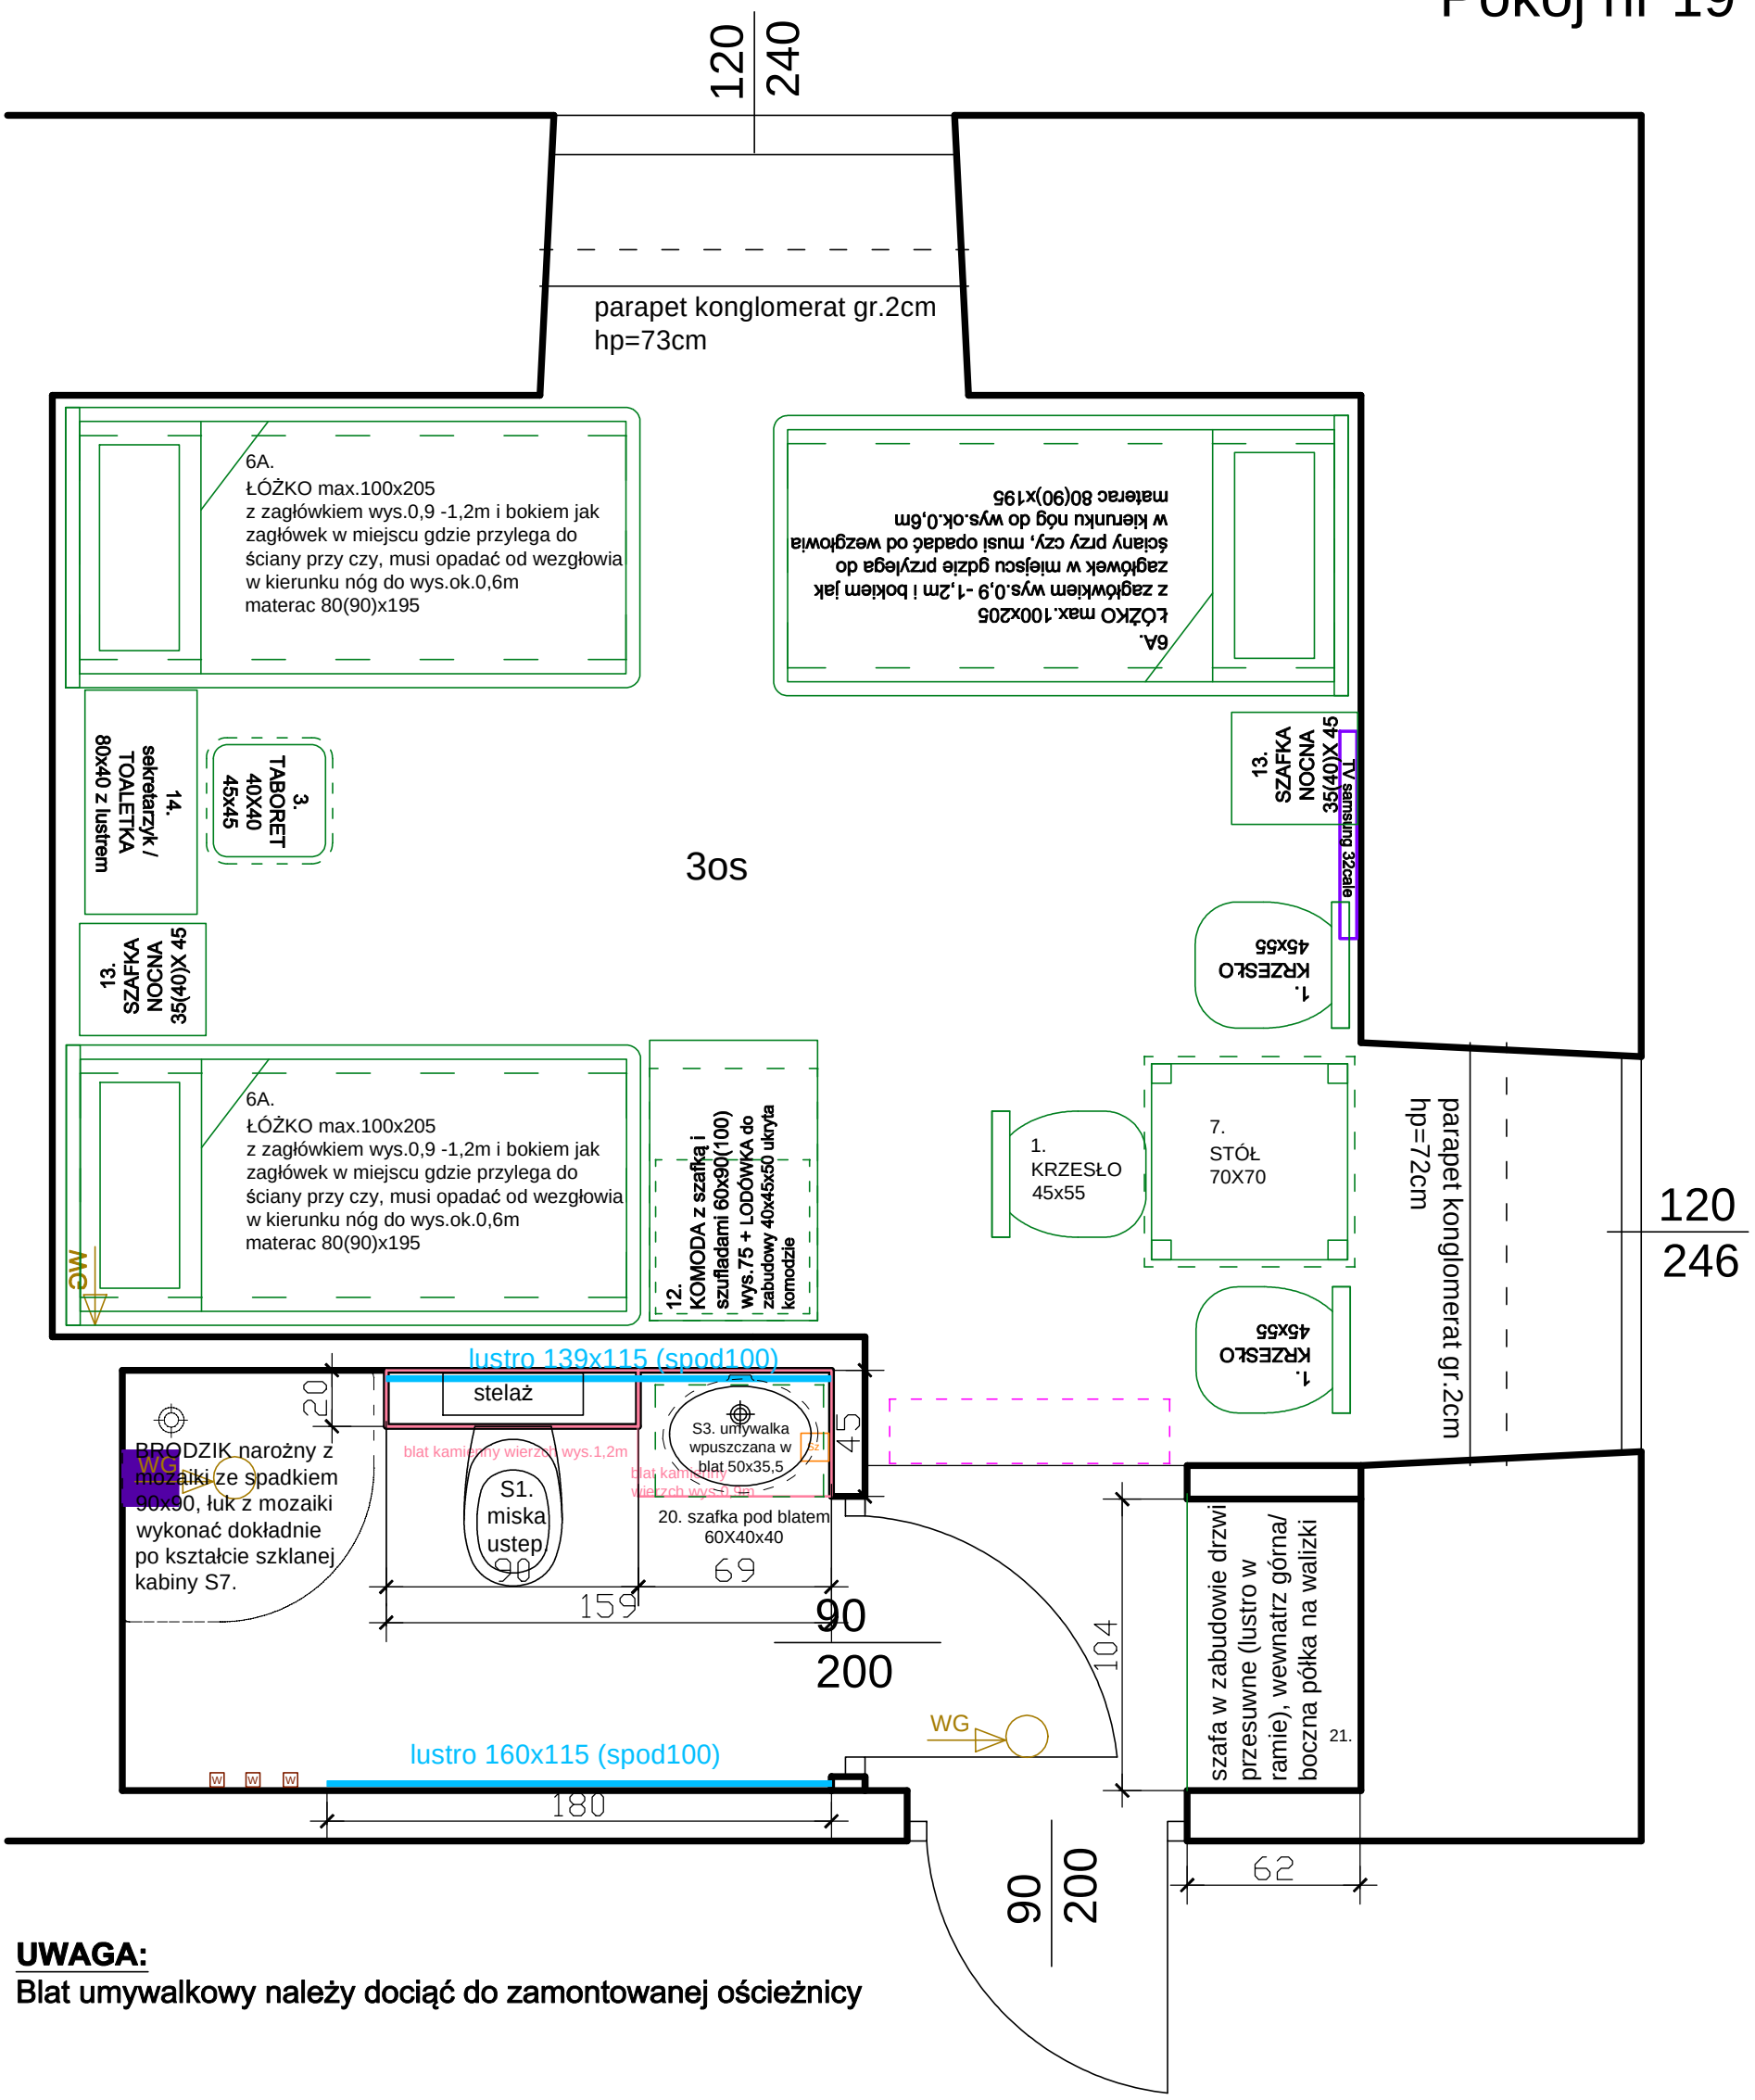


UWAGA:
Blat umywalkowy należy dociąć do zamontowanej ościeżnicy


JEDNOSTKA PROJEKTOWA:	ARCH-TECH Sp. z o.o. Pracownia Architektury IDEADOM ul.Krakowska 110, 94-214 Łódź			
ADRES OBIEKTU:	28-100 Busko-Zdrój, ul. 1-go Maja 10, dz. nr ew. 96, obręb 13			
INWESTOR:	"UZDROWISKO BUSKO-ZDRÓJ" SPÓŁKA AKCYJNA, 28-100 BUSKO-ZDRÓJ, UL. GEN. F. RZEWUSKIEGO 1			
TYTUŁ OPRACOWANIA:	PROJEKT REMONTU POKOI W SKRZYDLE ZACHODNIM SANATORIUM UZDROWISKOWEGO „MARCONI".			
TREŚĆ OPRACOWANIA:	RZUT PARTERU-WYPOSAŻENIE ARANŻACJA-POKÓJ Nr 19		UPR. NR:	PODPIS
ARCHITEKTURA	mgr inż. arch. Weronika Dudak		5/B-690/ŁOIA/08	
WSPÓŁPRACA:	mgr inż. arch. Malwina Kroll			
	mgr inż. arch. Nina Olewińska			
SPRAWDZAJĄCY	mgr inż. arch. Agnieszka Pytel		9/R-328/ŁOIA/05	
DATA listopad 2014	BRANŻA: ARCHITEKTURA	PROJEKT WYKONAWCZY	SKALA: 1:25	NR RYS.: W12


Pokój nr 20


Łazienka wersja B

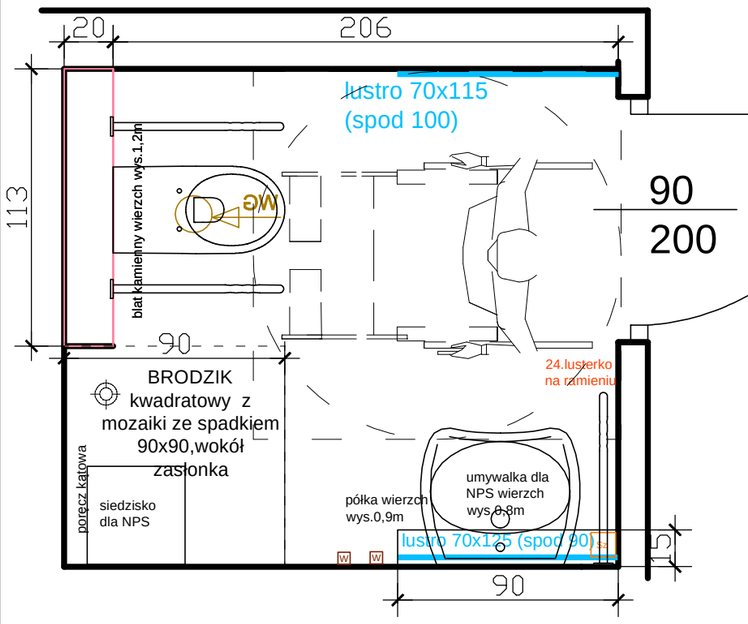

Łazienka wersja A

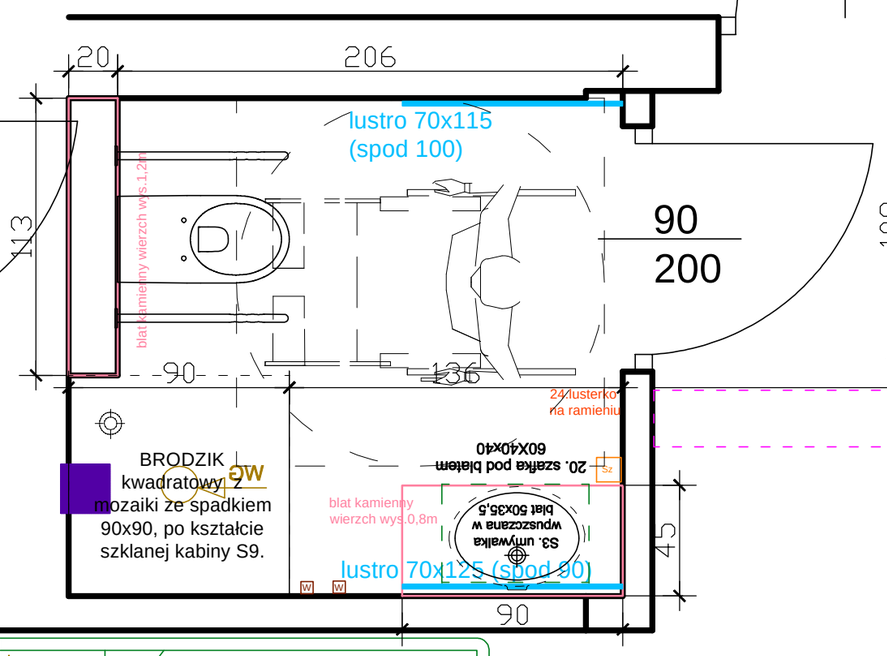


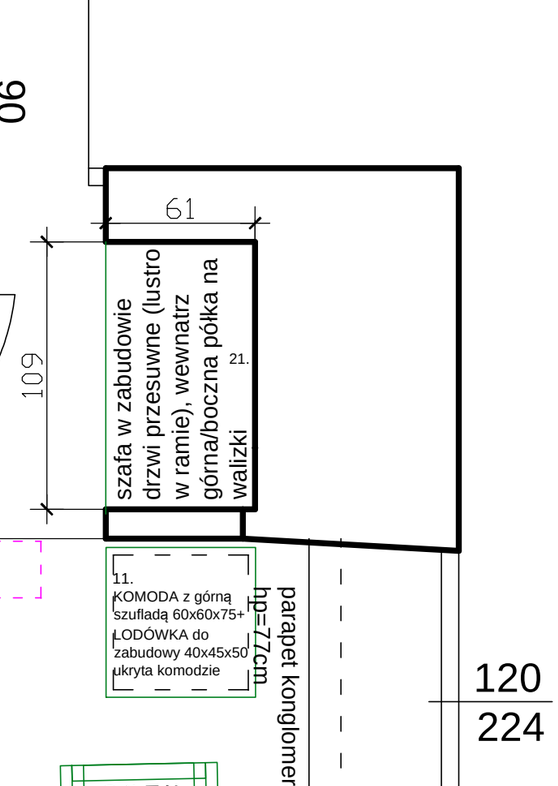

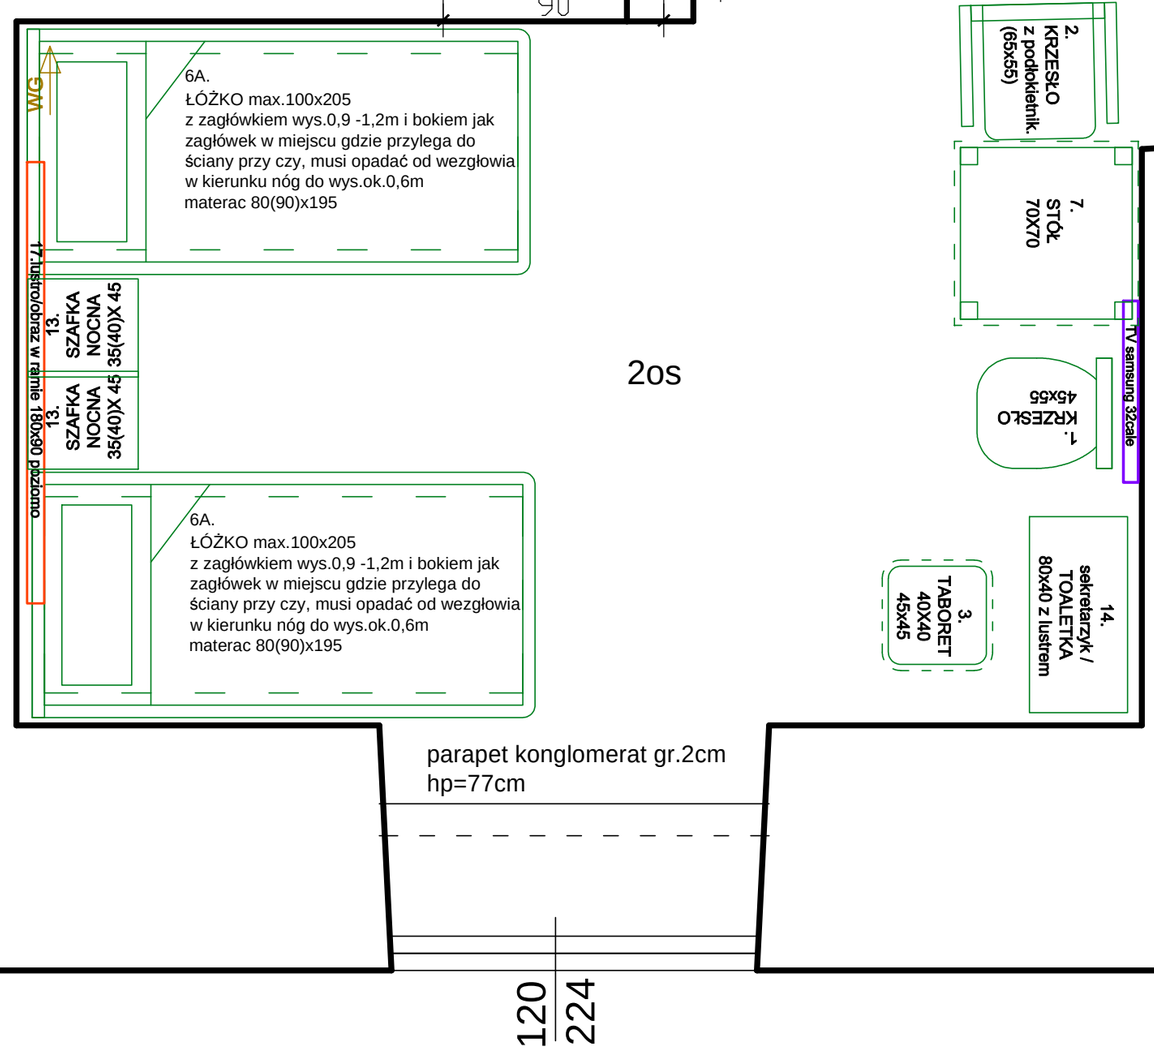


JEDNOSTKA PROJEKTOWA:	ARCH-TECH Sp. z o.o. Pracownia Architektury IDEADOM ul.Krakowska 110, 94-214 Łódź			
ADRES OBIEKTU:	28-100 Busko-Zdrój, ul. 1-go Maja 10, dz. nr ew. 96, obręb 13			
INWESTOR:	"UZDROWISKO BUSKO-ZDRÓJ" SPÓŁKA AKCYJNA, 28-100 BUSKO-ZDRÓJ, UL. GEN. F. RZEWUSKIEGO 1			
TYTUŁ OPRACOWANIA:	PROJEKT REMONTU POKOI W SKRZYDLE ZACHODNIM SANATORIUM UZDROWISKOWEGO „MARCONI".			
TREŚĆ OPRACOWANIA:	RZUT PARTERU-WYPOSAŻENIE ARANŻACJA-POKÓJ Nr 20		UPR. NR:	PODPIS
ARCHITEKTURA	mgr inż. arch. Weronika Dudak		5/B-690/ŁOIA/08	
WSPÓŁPRACA:	mgr inż. arch. Malwina Kroll			
	mgr inż. arch. Nina Olewińska			
SPRAWDZAJĄCY	mgr inż. arch. Agnieszka Pytel		9/R-328/ŁOIA/05	
DATA listopad 2014	BRANŻA: ARCHITEKTURA	PROJEKT WYKONAWCZY	SKALA: 1:25	NR RYS.: W13

Pokój nr 21

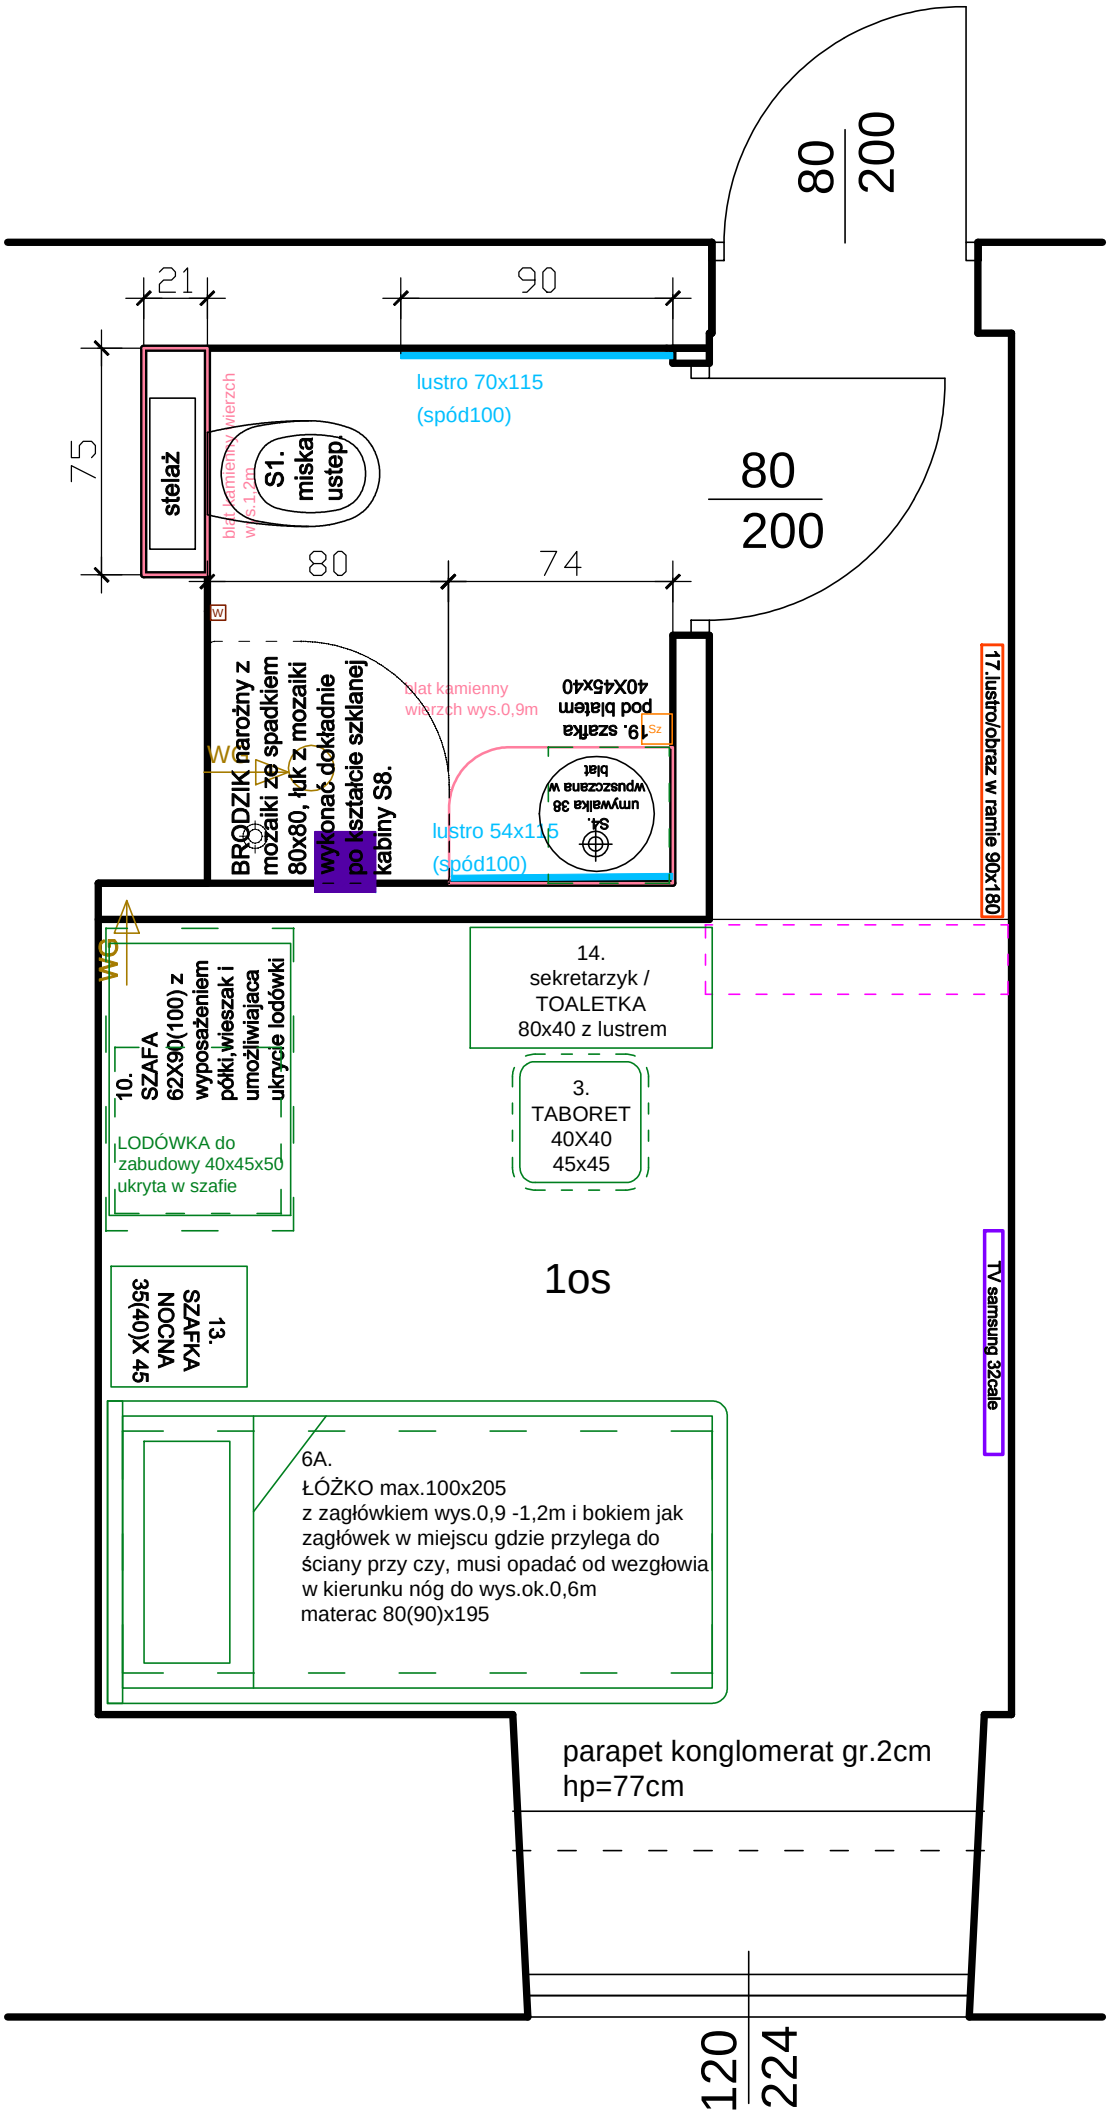


JEDNOSTKA PROJEKTOWA:	ARCH-TECH Sp. z o.o. Pracownia Architektury IDEADOM ul.Krakowska 110, 94-214 Łódź			
ADRES OBIEKTU:	28-100 Busko-Zdrój, ul. 1-go Maja 10, dz. nr ew. 96, obręb 13			
INWESTOR:	"UZDROWISKO BUSKO-ZDRÓJ" SPÓŁKA AKCYJNA, 28-100 BUSKO-ZDRÓJ, UL. GEN. F. RZEWUSKIEGO 1			
TYTUŁ OPRACOWANIA:	PROJEKT REMONTU POKOI W SKRZYDLE ZACHODNIM SANATORIUM UZDROWISKOWEGO „MARCONI".			
TREŚĆ OPRACOWANIA:	RZUT PARTERU-WYPOSAŻENIE ARANŻACJA-POKÓJ Nr 21		UPR. NR:	PODPIS
ARCHITEKTURA	mgr inż. arch. Weronika Dudak		5/B-690/ŁOIA/08	
WSPÓŁPRACA:	mgr inż. arch. Malwina Kroll			
	mgr inż. arch. Nina Olewińska			
SPRAWDZAJĄCY	mgr inż. arch. Agnieszka Pytel		9/R-328/ŁOIA/05	
DATA listopad 2014	BRANŻA: ARCHITEKTURA	PROJEKT WYKONAWCZY	SKALA: 1:25	NR RYS.: W14

Pokój nr 22

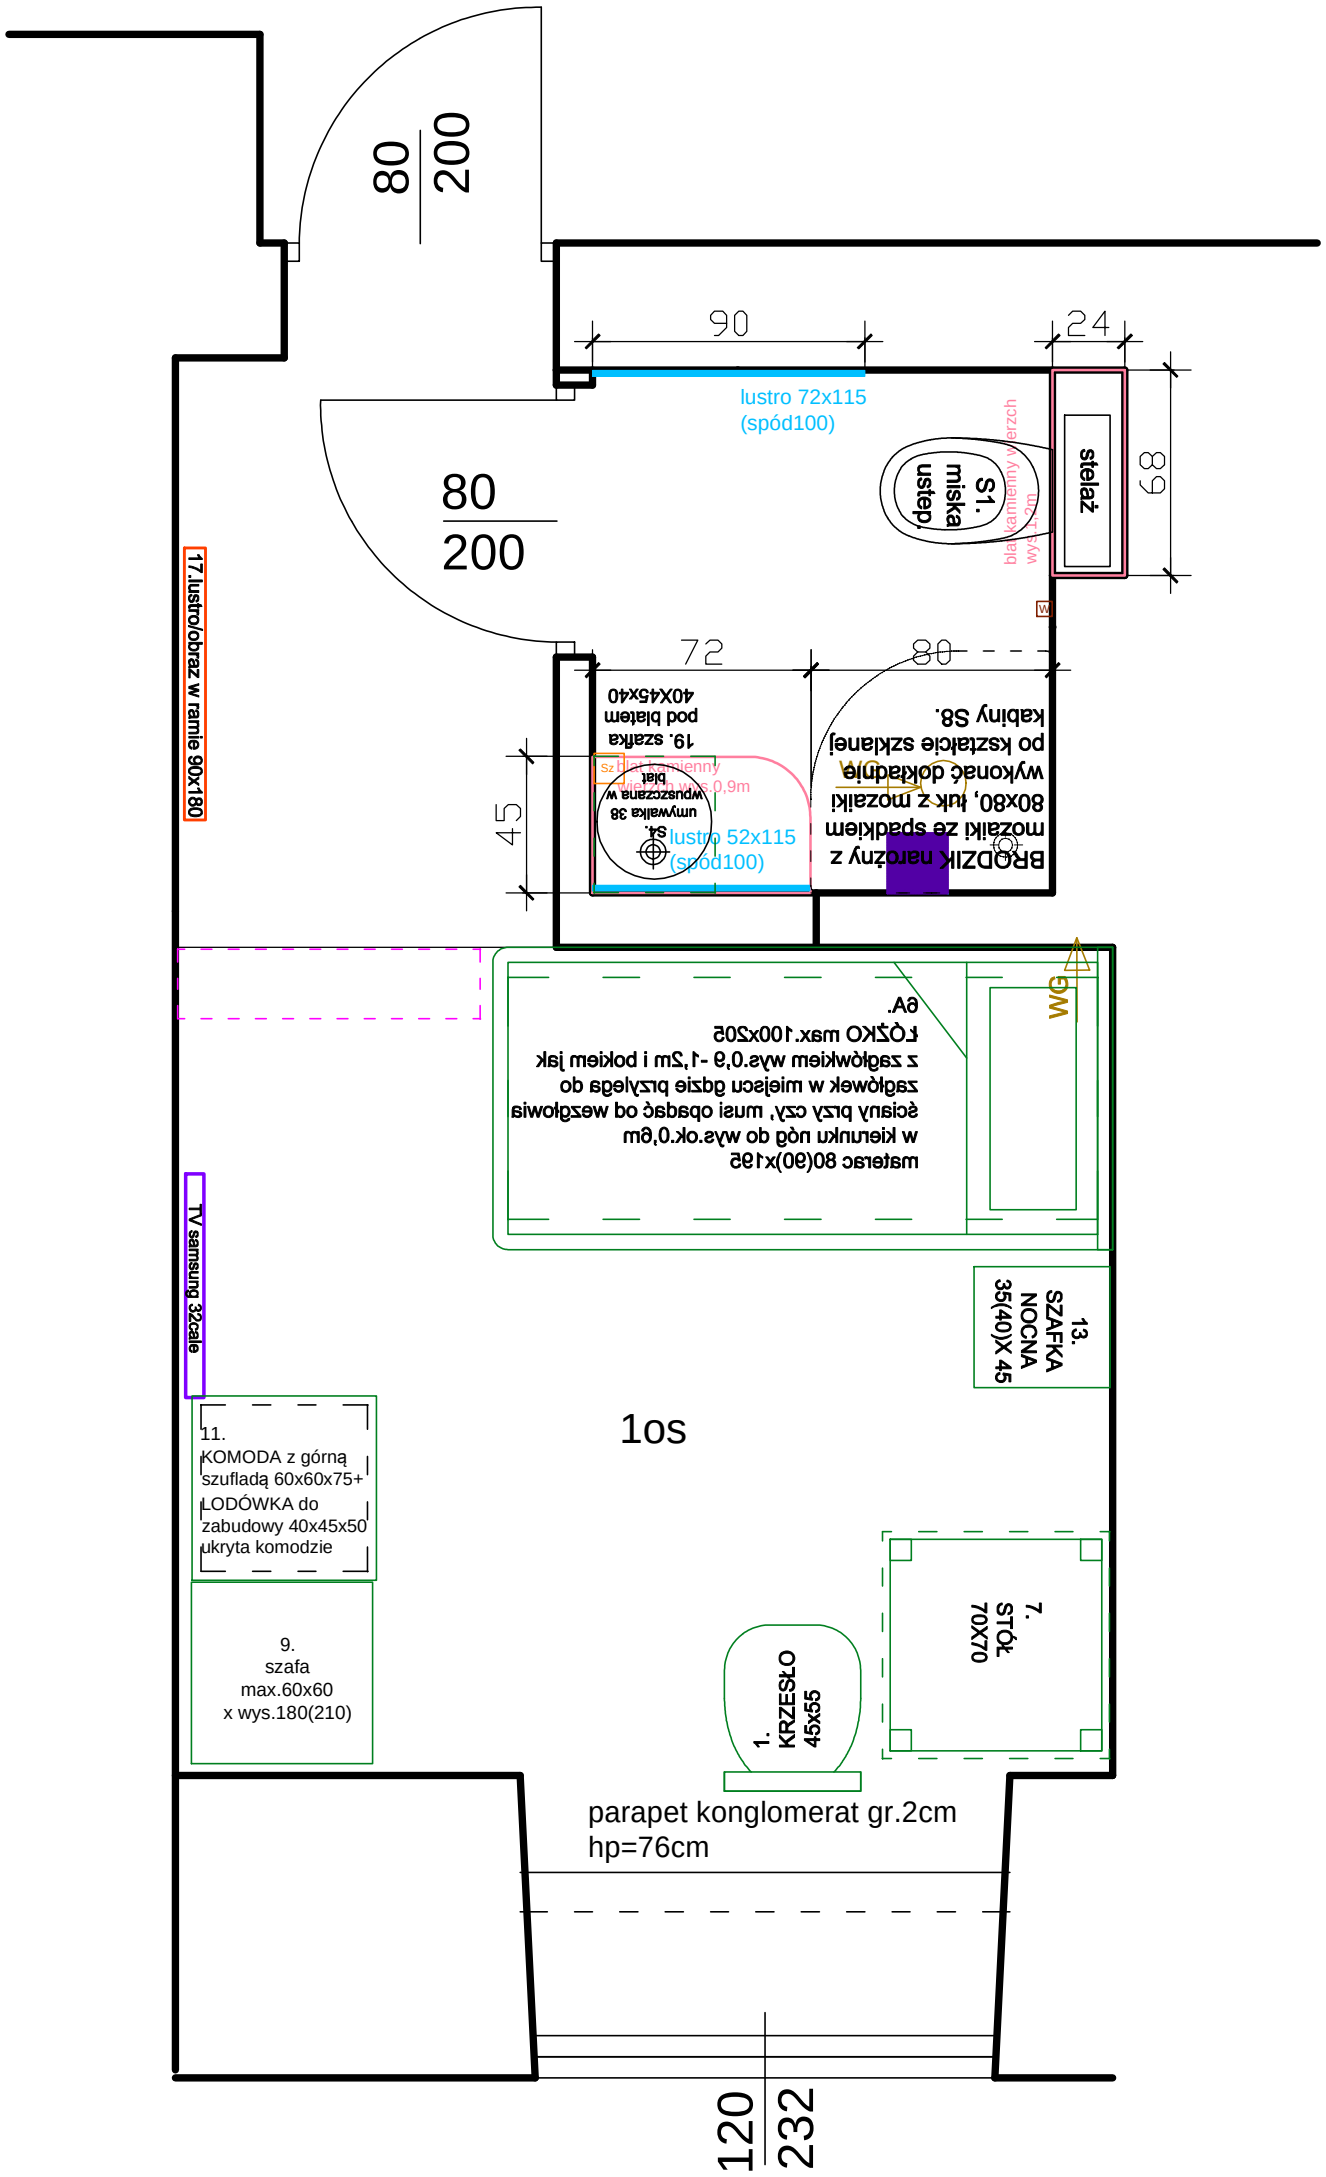


JEDNOSTKA PROJEKTOWA:	ARCH-TECH Sp. z o.o. Pracownia Architektury IDEADOM ul.Krakowska 110, 94-214 Łódź			
ADRES OBIEKTU:	28-100 Busko-Zdrój, ul. 1-go Maja 10, dz. nr ew. 96, obręb 13			
INWESTOR:	"UZDROWISKO BUSKO-ZDRÓJ" SPÓŁKA AKCYJNA, 28-100 BUSKO-ZDRÓJ, UL. GEN. F. RZEWUSKIEGO 1			
TYTUŁ OPRACOWANIA:	PROJEKT REMONTU POKOI W SKRZYDLE ZACHODNIM SANATORIUM UZDROWISKOWEGO „MARCONI".			
TREŚĆ OPRACOWANIA:	RZUT PARTERU-WYPOSAŻENIE ARANŻACJA-POKÓJ Nr 22		UPR. NR:	PODPIS
ARCHITEKTURA	mgr inż. arch. Weronika Dudak		5/B-690/ŁOIA/08	
WSPÓŁPRACA:	mgr inż. arch. Malwina Kroll			
	mgr inż. arch. Nina Olewińska			
SPRAWDZAJĄCY	mgr inż. arch. Agnieszka Pytel		9/R-328/ŁOIA/05	
DATA listopad 2014	BRANŻA: ARCHITEKTURA	PROJEKT WYKONAWCZY	SKALA: 1:25	NR RYS.: W15

Pokój nr 23

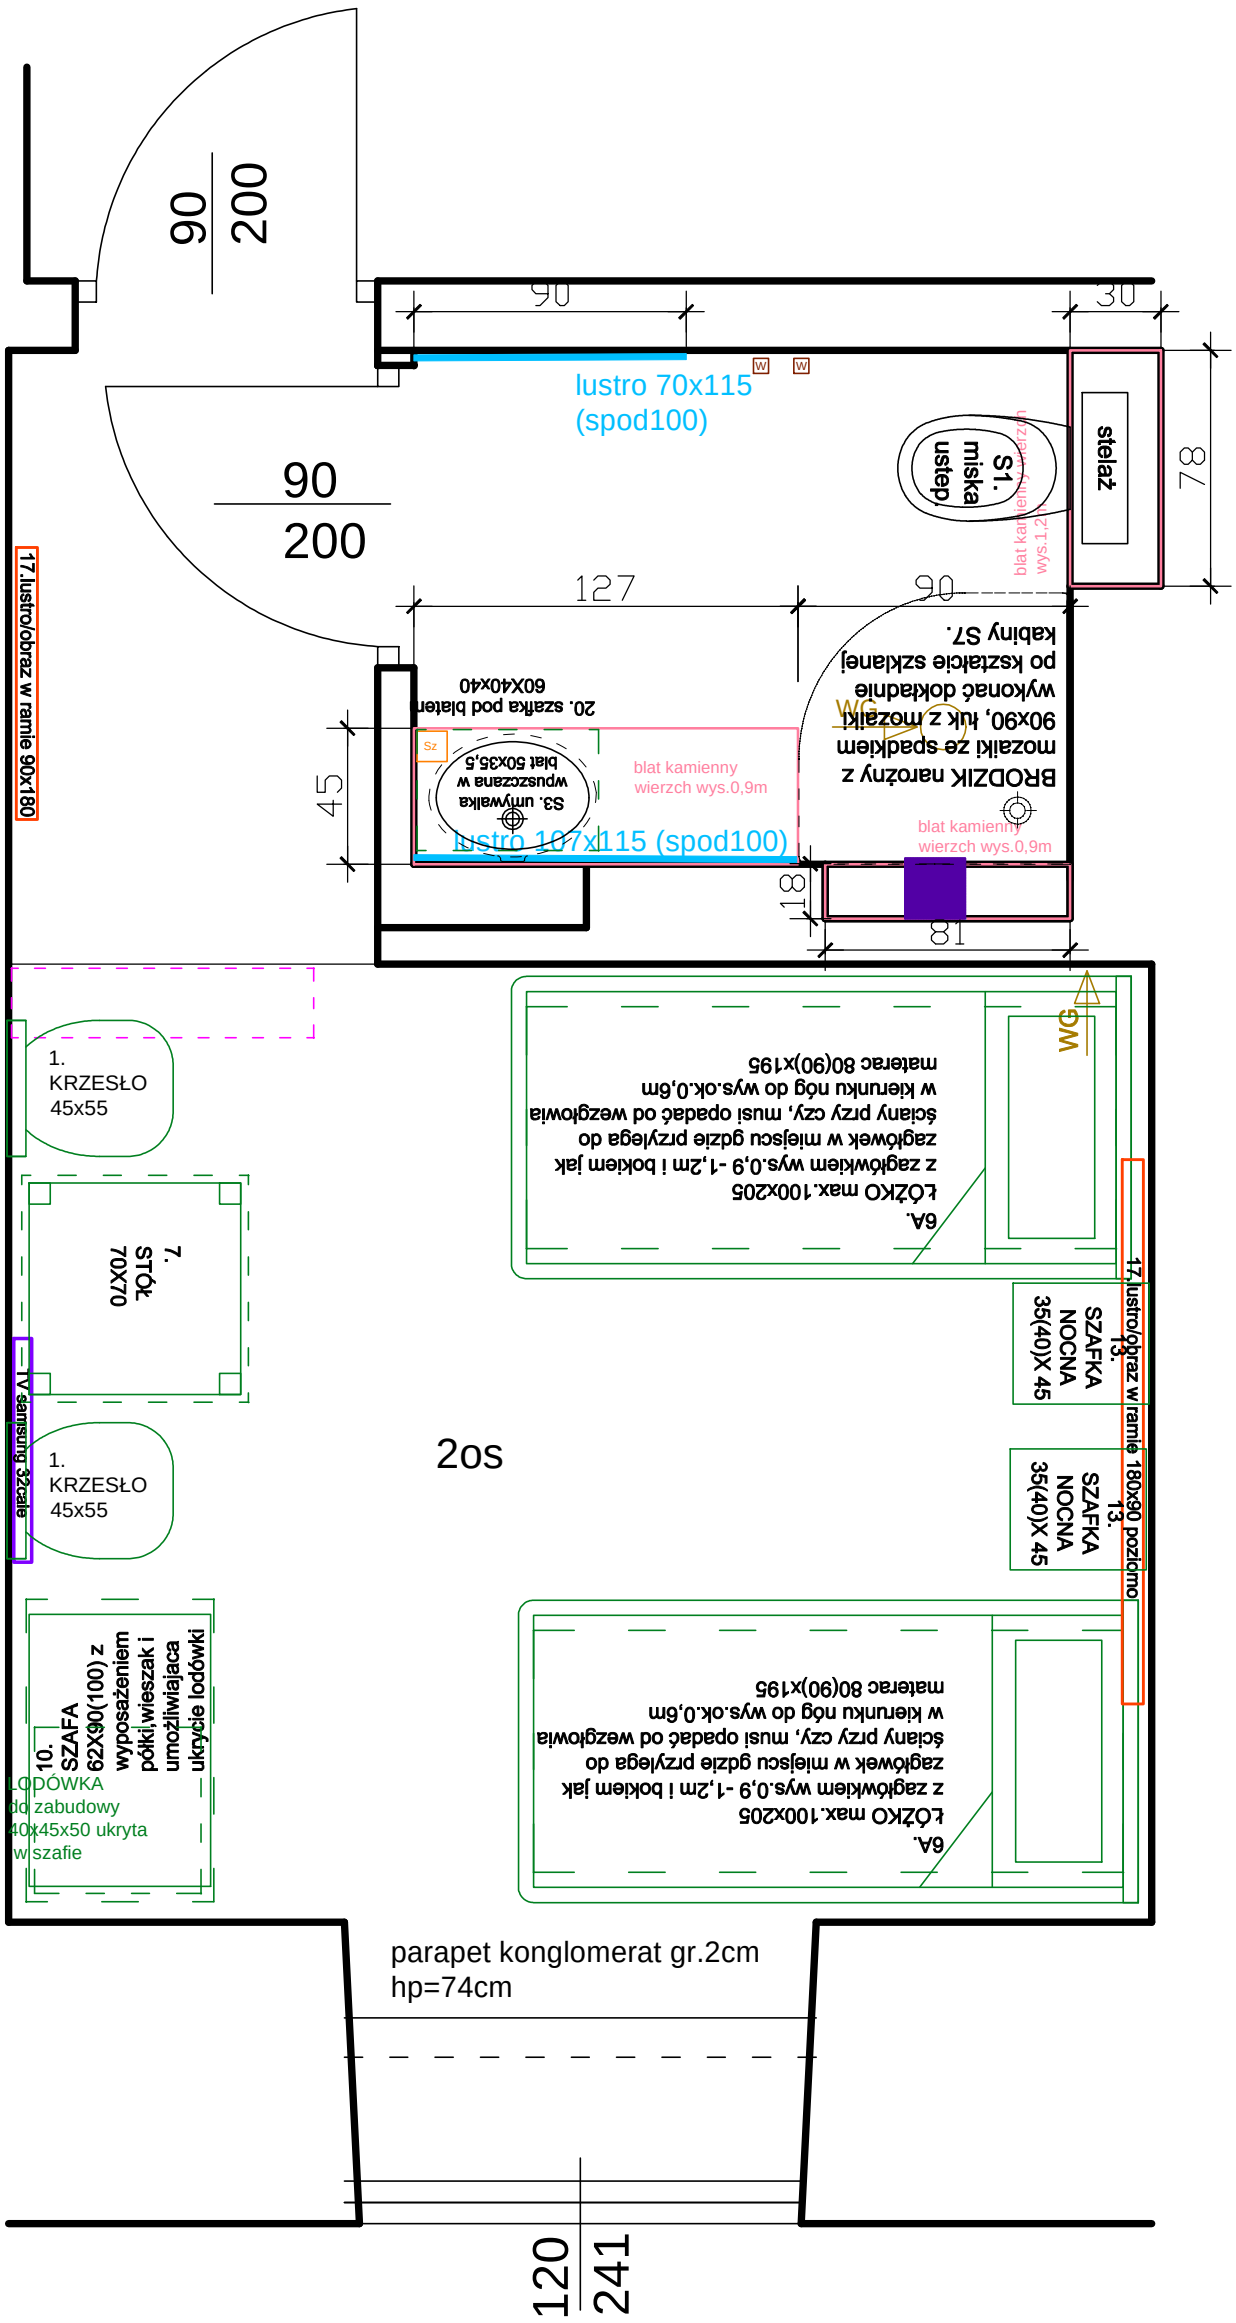


JEDNOSTKA PROJEKTOWA:	ARCH-TECH Sp. z o.o. Pracownia Architektury IDEADOM ul.Krakowska 110, 94-214 Łódź			
ADRES OBIEKTU:	28-100 Busko-Zdrój, ul. 1-go Maja 10, dz. nr ew. 96, obręb 13			
INWESTOR:	"UZDROWISKO BUSKO-ZDRÓJ" SPÓŁKA AKCYJNA, 28-100 BUSKO-ZDRÓJ, UL. GEN. F. RZEWUSKIEGO 1			
TYTUŁ OPRACOWANIA:	PROJEKT REMONTU POKOI W SKRZYDLE ZACHODNIM SANATORIUM UZDROWISKOWEGO „MARCONI".			
TREŚĆ OPRACOWANIA:	RZUT PARTERU-WYPOSAŻENIE ARANŻACJA-POKÓJ Nr 23		UPR. NR:	PODPIS
ARCHITEKTURA	mgr inż. arch. Weronika Dudak		5/B-690/ŁOIA/08	
WSPÓŁPRACA:	mgr inż. arch. Malwina Kroll			
	mgr inż. arch. Nina Olewińska			
SPRAWDZAJĄCY	mgr inż. arch. Agnieszka Pytel		9/R-328/ŁOIA/05	
DATA listopad 2014	BRANŻA: ARCHITEKTURA	PROJEKT WYKONAWCZY	SKALA: 1:25	NR RYS.: W16

Pokój nr 24

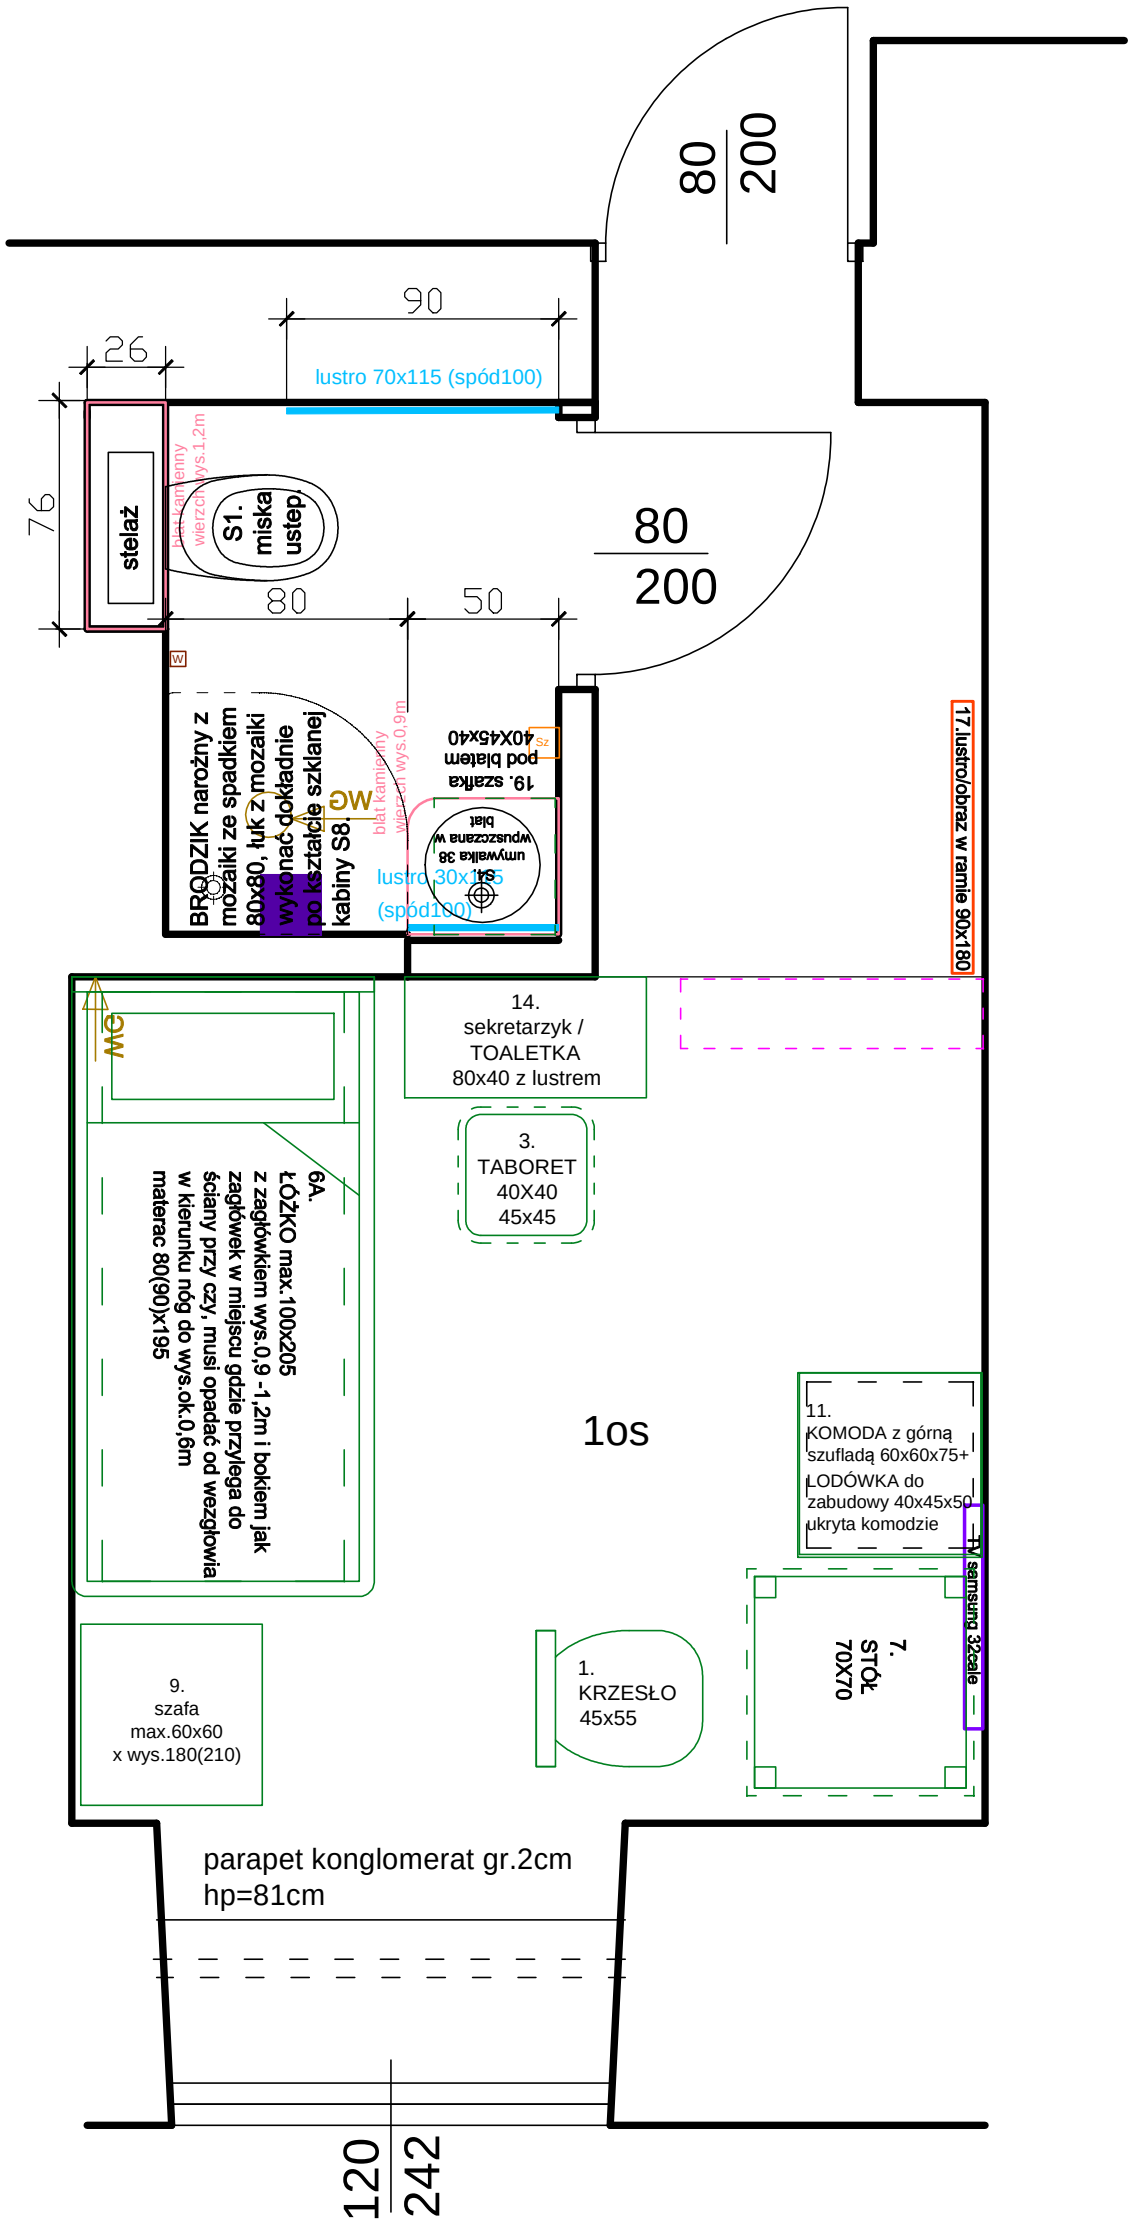


JEDNOSTKA PROJEKTOWA:	ARCH-TECH Sp. z o.o. Pracownia Architektury IDEADOM ul.Krakowska 110, 94-214 Łódź			
ADRES OBIEKTU:	28-100 Busko-Zdrój, ul. 1-go Maja 10, dz. nr ew. 96, obręb 13			
INWESTOR:	"UZDROWISKO BUSKO-ZDRÓJ" SPÓŁKA AKCYJNA, 28-100 BUSKO-ZDRÓJ, UL. GEN. F. RZEWUSKIEGO 1			
TYTUŁ OPRACOWANIA:	PROJEKT REMONTU POKOI W SKRZYDLE ZACHODNIM SANATORIUM UZDROWISKOWEGO „MARCONI".			
TREŚĆ OPRACOWANIA:	RZUT PARTERU-WYPOSAŻENIE ARANŻACJA-POKÓJ Nr 24		UPR. NR:	PODPIS
ARCHITEKTURA	mgr inż. arch. Weronika Dudak		5/B-690/ŁOIA/08	
WSPÓŁPRACA:	mgr inż. arch. Malwina Kroll			
	mgr inż. arch. Nina Olewińska			
SPRAWDZAJĄCY	mgr inż. arch. Agnieszka Pytel		9/R-328/ŁOIA/05	
DATA listopad 2014	BRANŻA: ARCHITEKTURA	PROJEKT WYKONAWCZY	SKALA: 1:25	NR RYS.: W17

Pokój nr 25

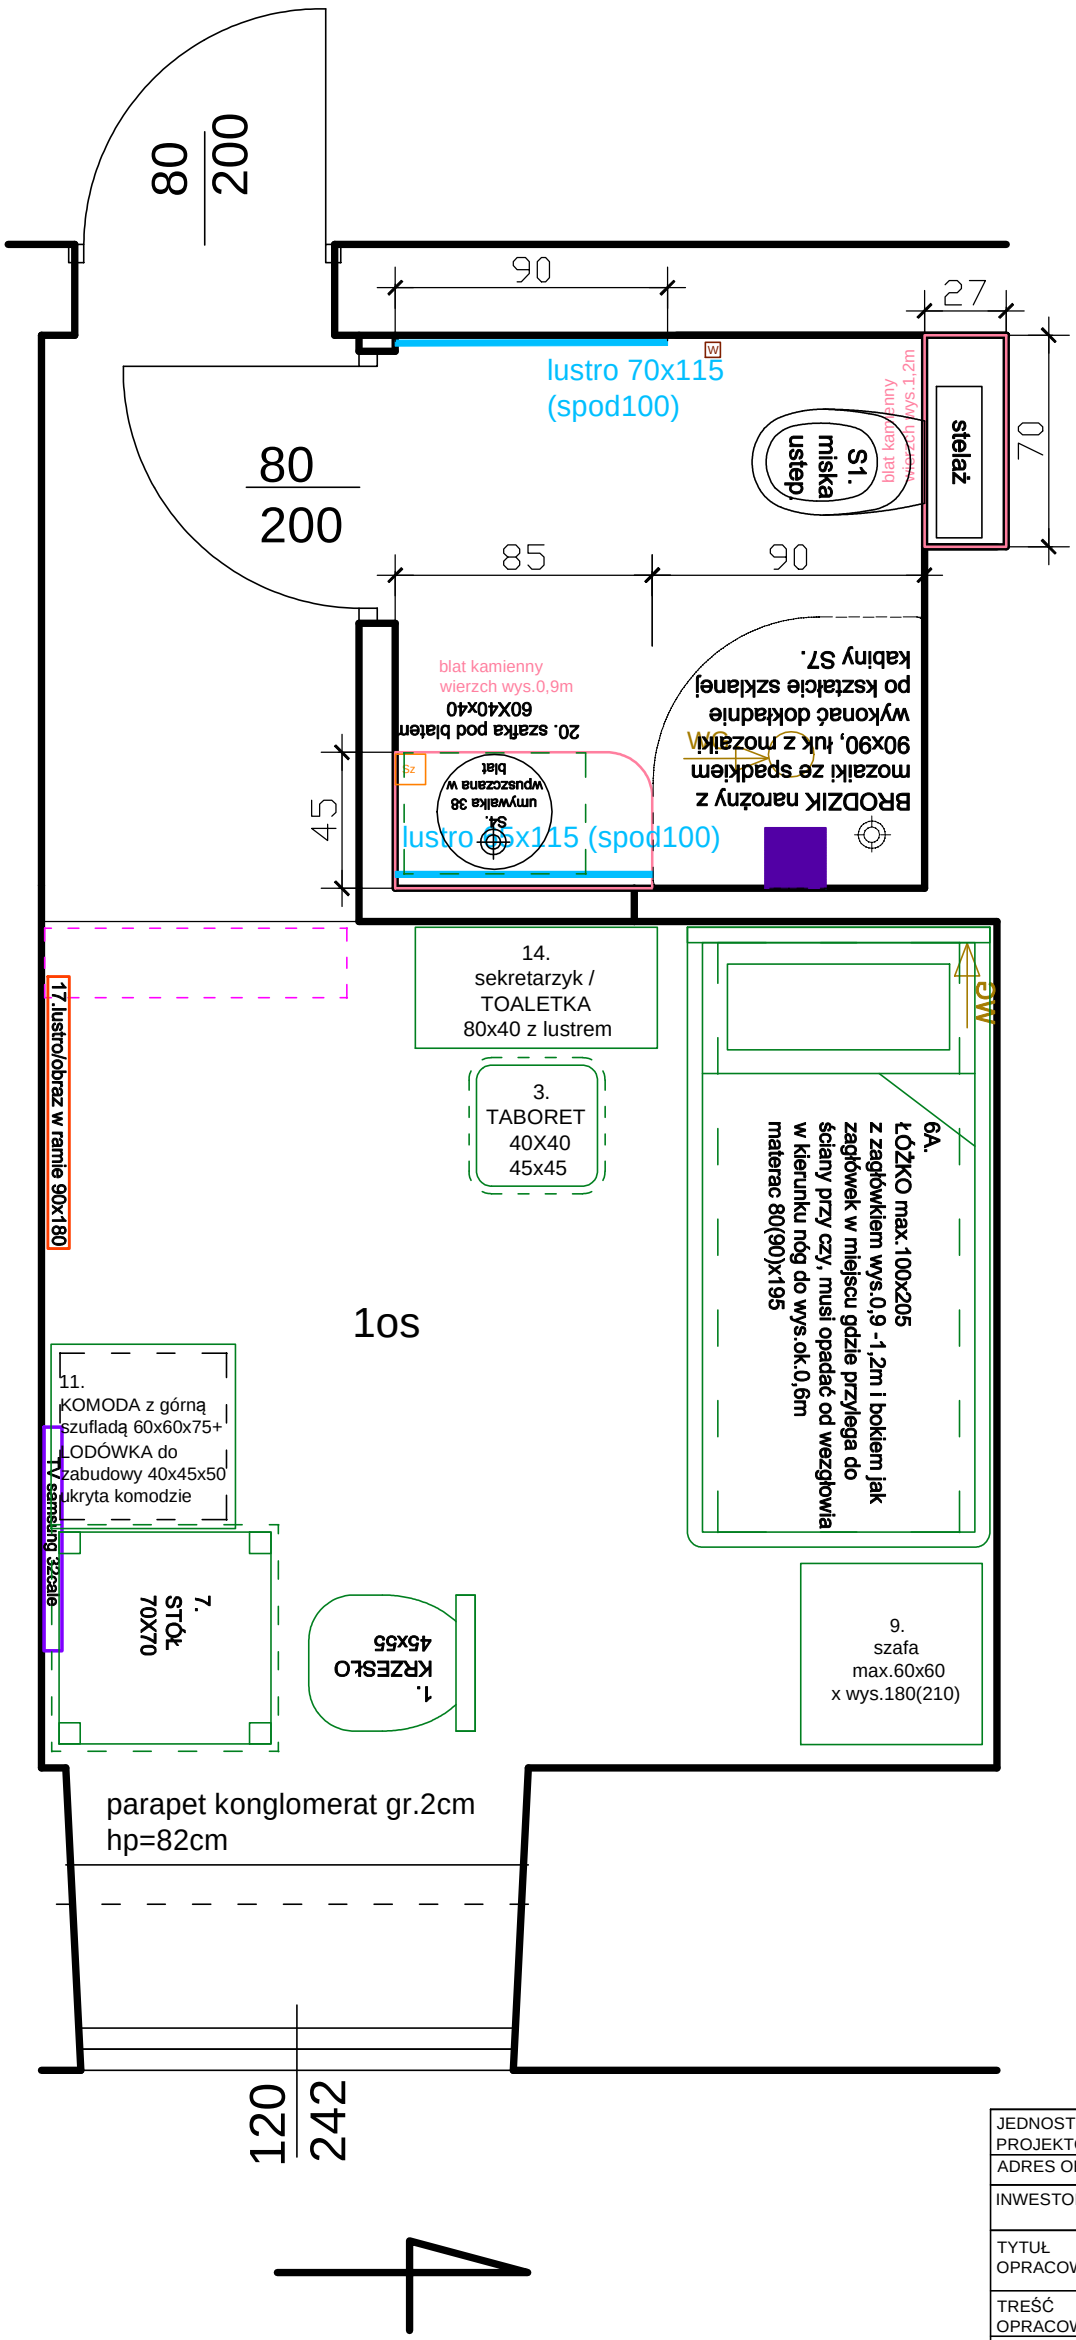

JEDNOSTKA PROJEKTOWA:	ARCH-TECH Sp. z o.o. Pracownia Architektury IDEADOM ul.Krakowska 110, 94-214 Łódź			
ADRES OBIEKTU:	28-100 Busko-Zdrój, ul. 1-go Maja 10, dz. nr ew. 96, obręb 13			
INWESTOR:	"UZDROWISKO BUSKO-ZDRÓJ" SPÓŁKA AKCYJNA, 28-100 BUSKO-ZDRÓJ, UL. GEN. F. RZEWUSKIEGO 1			
TYTUŁ OPRACOWANIA:	PROJEKT REMONTU POKOI W SKRZYDLE ZACHODNIM SANATORIUM UZDROWISKOWEGO „MARCONI".			
TREŚĆ OPRACOWANIA:	RZUT PARTERU-WYPOSAŻENIE ARANŻACJA-POKÓJ Nr 25		UPR. NR:	PODPIS
ARCHITEKTURA	mgr inż. arch. Weronika Dudak		5/B-690/ŁOIA/08	
WSPÓŁPRACA:	mgr inż. arch. Malwina Kroll			
	mgr inż. arch. Nina Olewińska			
SPRAWDZAJĄCY	mgr inż. arch. Agnieszka Pytel		9/R-328/ŁOIA/05	
DATA listopad 2014	BRANŻA: ARCHITEKTURA	PROJEKT WYKONAWCZY	SKALA: 1:25	NR RYS.: W18

Pokój nr 26

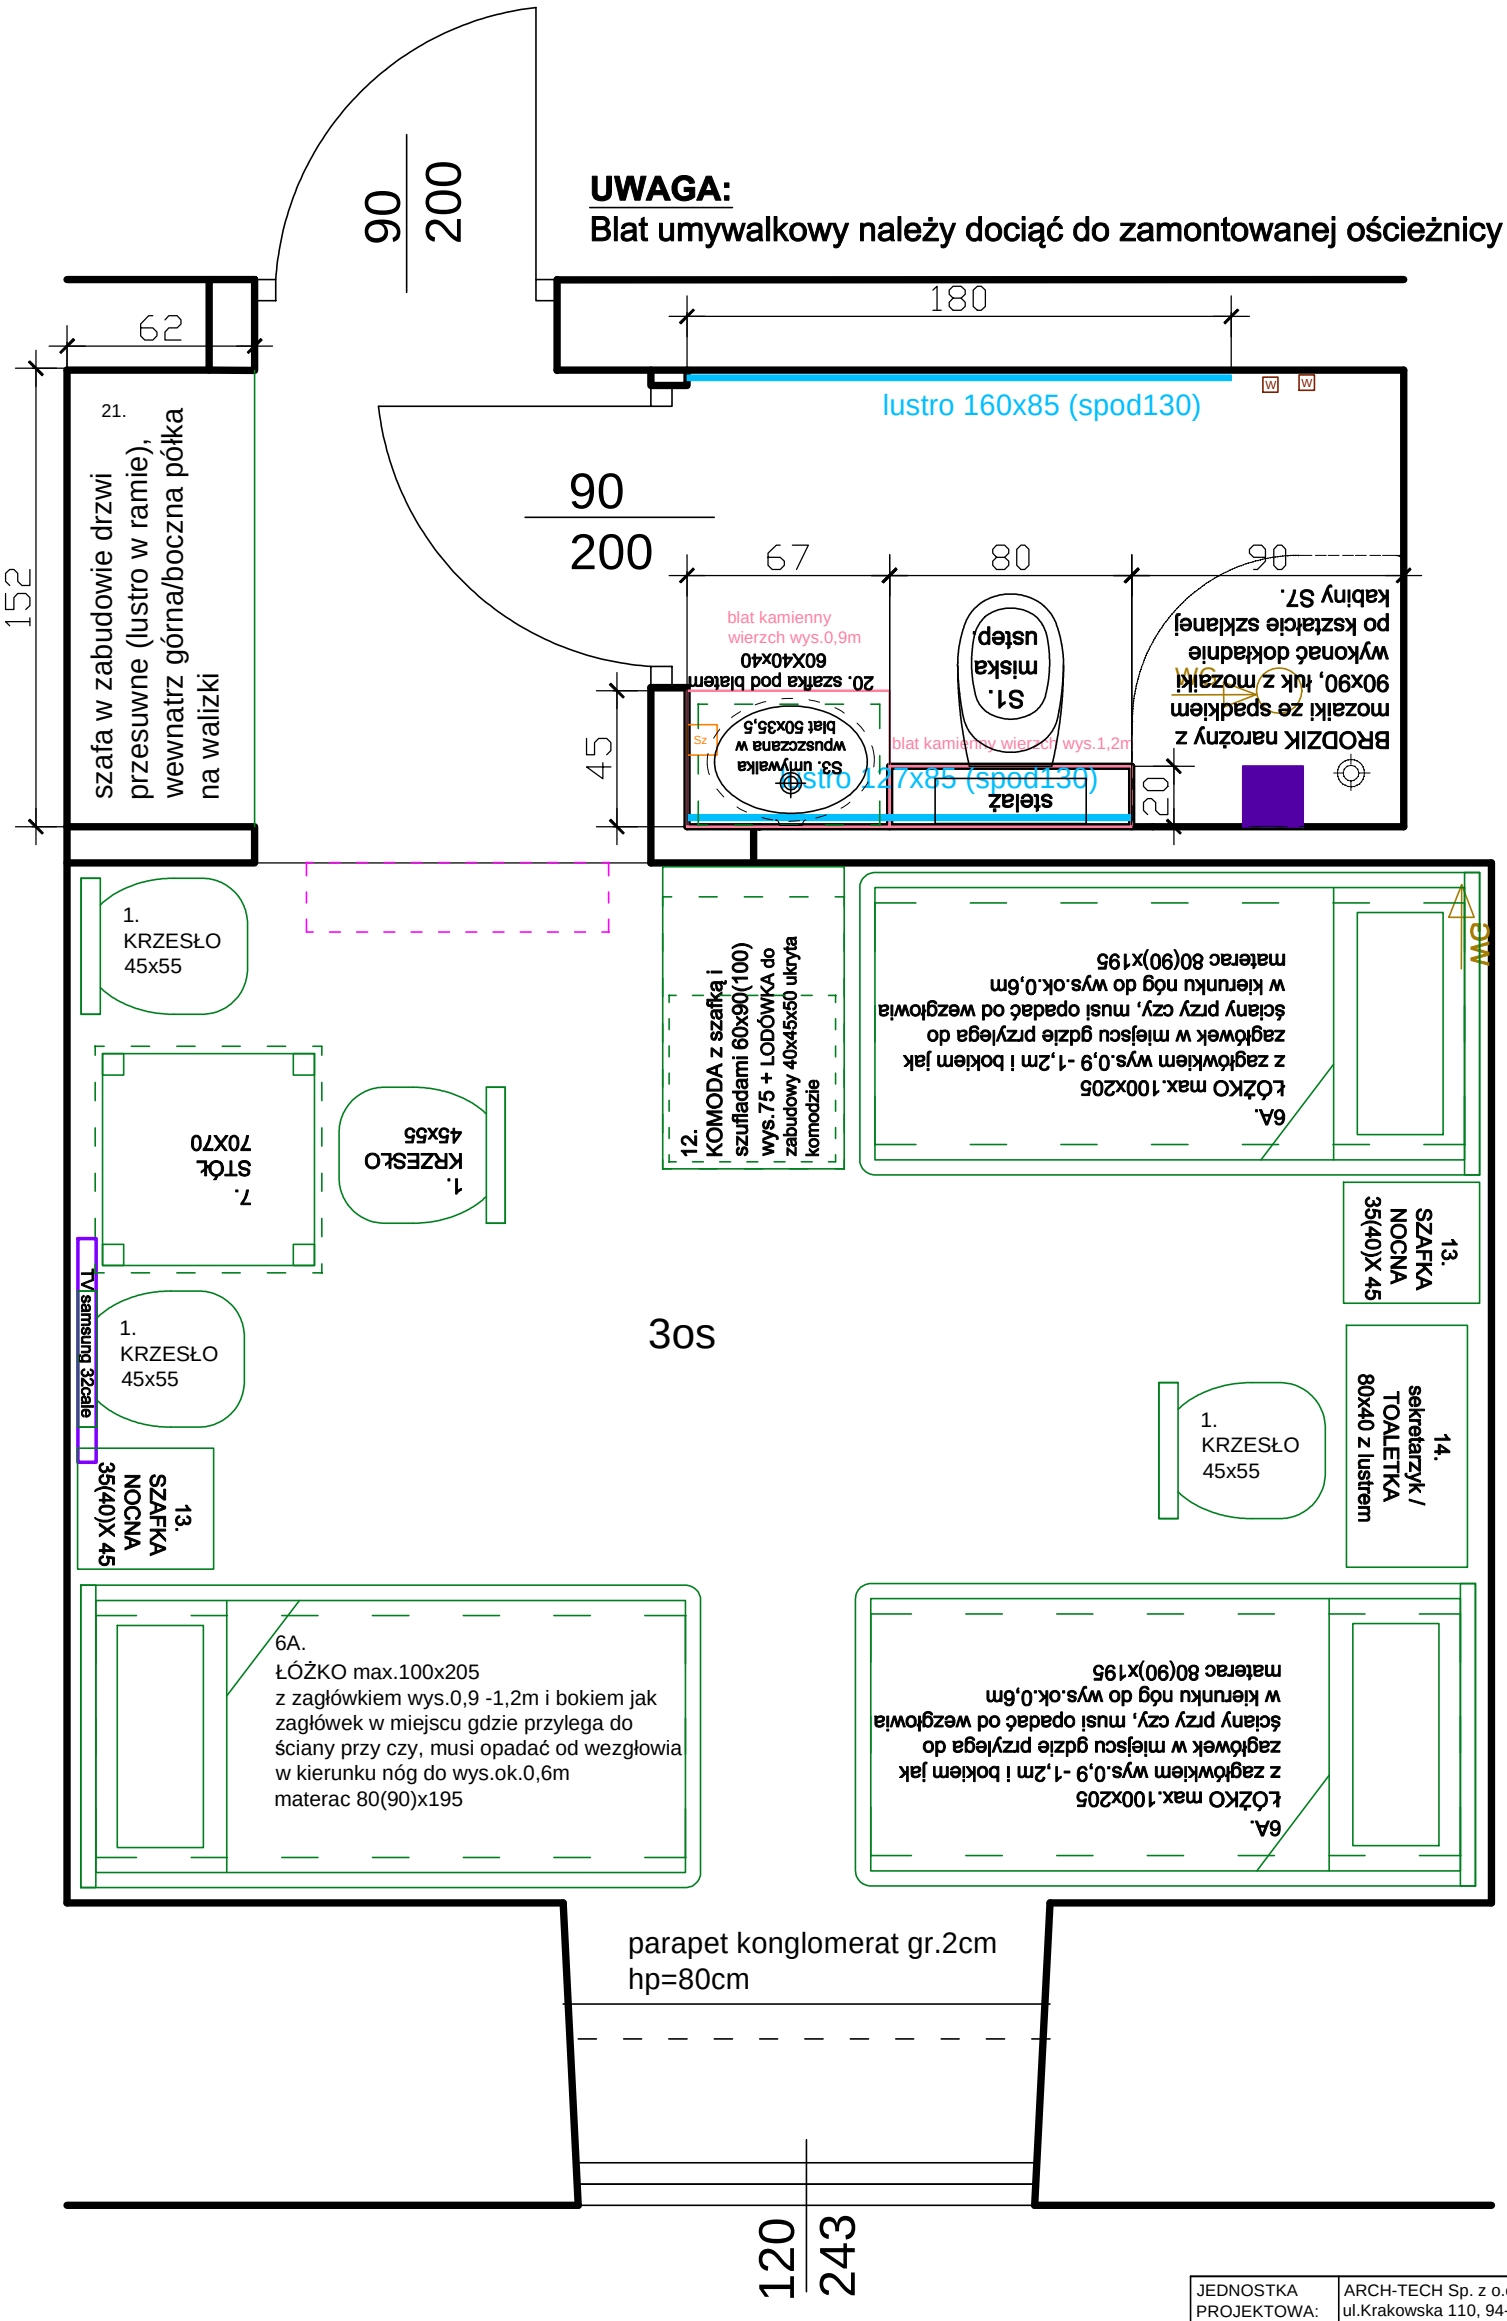

JEDNOSTKA PROJEKTOWA:	ARCH-TECH Sp. z o.o. Pracownia Architektury IDEADOM ul.Krakowska 110, 94-214 Łódź			
ADRES OBIEKTU:	28-100 Busko-Zdrój, ul. 1-go Maja 10, dz. nr ew. 96, obręb 13			
INWESTOR:	"UZDROWISKO BUSKO-ZDRÓJ" SPÓŁKA AKCYJNA, 28-100 BUSKO-ZDRÓJ, UL. GEN. F. RZEWUSKIEGO 1			
TYTUŁ OPRACOWANIA:	PROJEKT REMONTU POKOI W SKRZYDLE ZACHODNIM SANATORIUM UZDROWISKOWEGO „MARCONI".			
TREŚĆ OPRACOWANIA:	RZUT PARTERU-WYPOSAŻENIE ARANŻACJA-POKÓJ Nr 26		UPR. NR:	PODPIS
ARCHITEKTURA	mgr inż. arch. Weronika Dudak		5/B-690/ŁOIA/08	
WSPÓŁPRACA:	mgr inż. arch. Malwina Kroll			
	mgr inż. arch. Nina Olewińska			
SPRAWDZAJĄCY	mgr inż. arch. Agnieszka Pytel		9/R-328/ŁOIA/05	
DATA listopad 2014	BRANŻA: ARCHITEKTURA	PROJEKT WYKONAWCZY	SKALA: 1:25	NR RYS.: W19