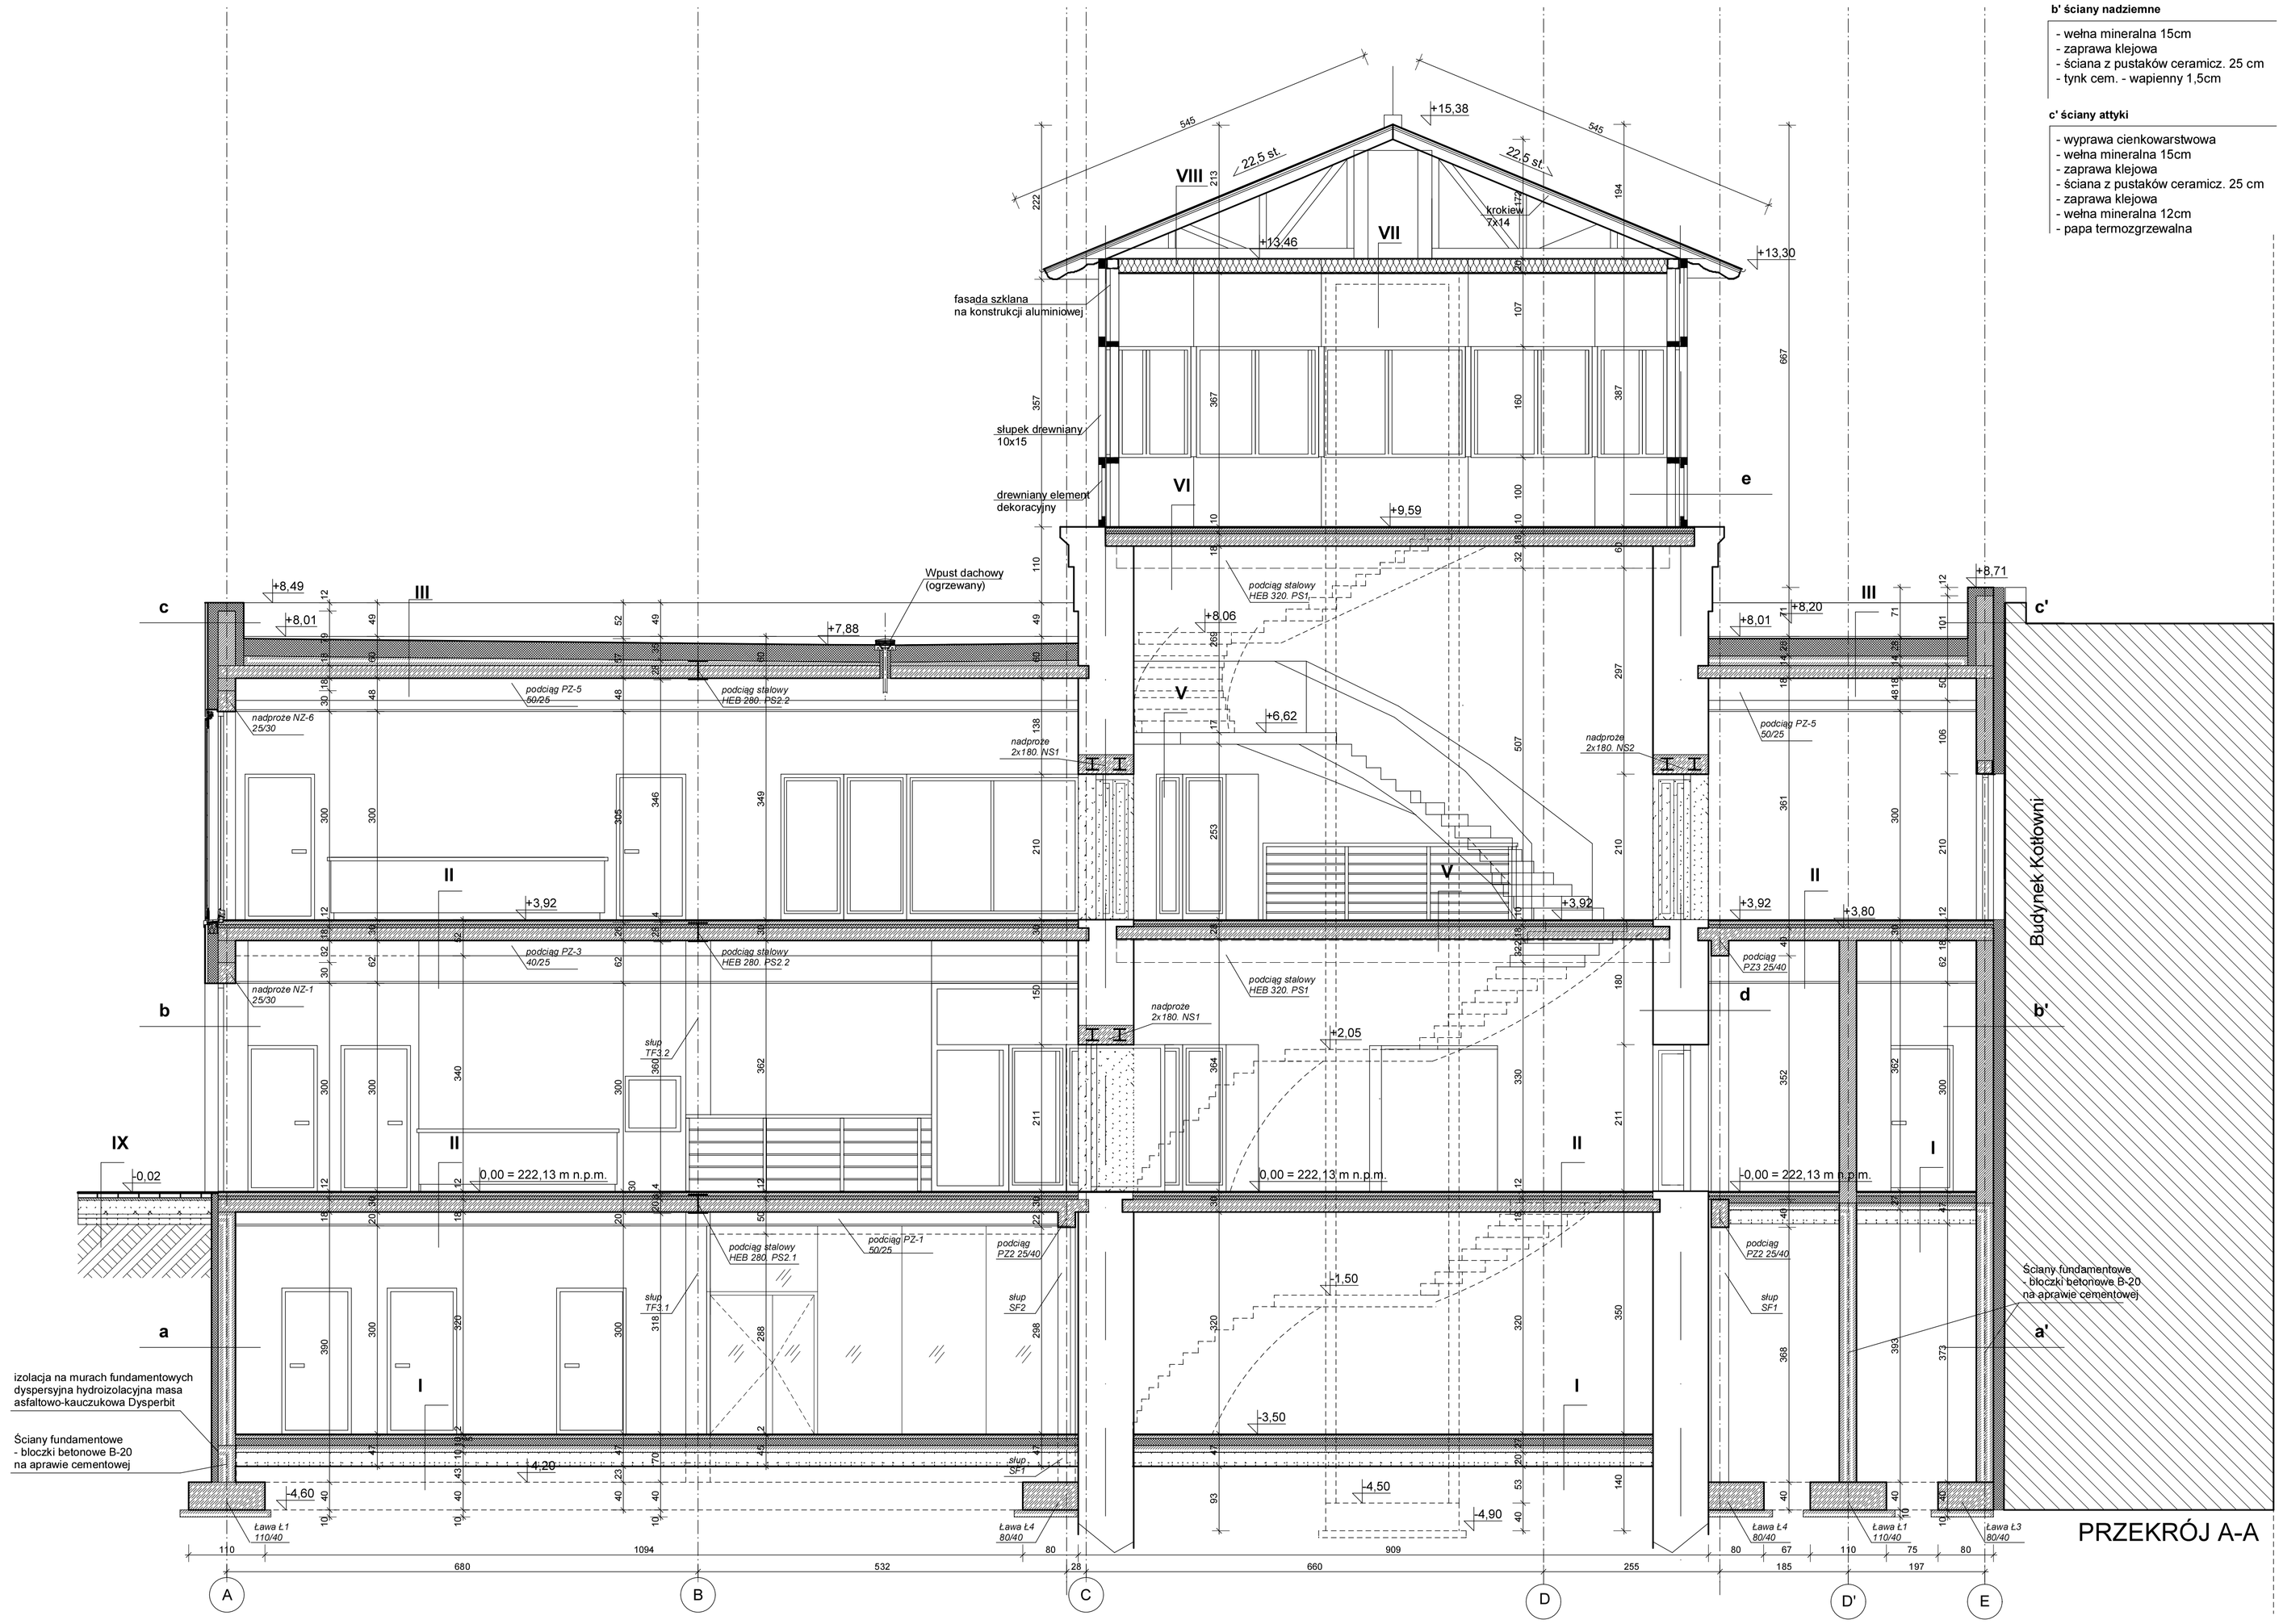


PRZEKRÓJ A-A

a' ściany w gruncie

- folia kubełkowa do poziomu terenu
- izolacja termiczna dopuszczona do stosowania w gruncie 12 cm
- izolacja wodoszczelna 30 cm ponad teren
- ściany z bloczków betonowych 25 cm

b' ściany nadziemne

- wełna mineralna 15cm
- zaprawa klejowa
- ściana z pustaków ceramicz. 25 cm
- tynk cem. - wapienny 1,5cm

c' ściany attyki

- wyprawa cienkowarstwowa
- wełna mineralna 15cm
- zaprawa klejowa
- ściana z pustaków ceramicz. 25 cm
- zaprawa klejowa
- wełna mineralna 12cm
- papa termozgrzewalna

I posadzka na gruncie

- gres na kleju 2 cm
- wylewka cementowa zbrojona siatką stalową fi 6mm o oczkach 15x15mm lub zbrojeniem rozproszonym 5cm
- folia PE
- styropian EPS 100-038 10cm
- Izolacja przeciwwilgociowa 2 x papa asf. na lepiku
- beton B15 gr. 10cm
- piasek zagęszczony mechanicznie warstwami Is=0,98, min. 15cm

II strop międzykondygnacyjny

- gres na kleju 2 cm
- wylewka cementowa zbrojona siatką stalową fi 6mm o oczkach 15x15mm lub zbrojeniem rozproszonym 5cm
- styropian FS20 5cm
- folia PE
- strop żelbetowy 18cm
- sufit podwieszany na ruszcie systemowym

III stropodach

- papa termozgrzewalna wierzchniego krycia
- papa termozgrzewalana podkładowa
- wełna mineralna dachowa laminowana 25 cm
- folia PE
- warstwa spadkowa ze szlichty cementowej od 5 do 15 cm spadki wg rzutów
- strop żelbetowy 18 cm
- sufit podwieszany na ruszcie systemowym

IV taras

- gres mrozoodporny na kleju 2 cm
- warstwa spadkowa ze szlichty cementowej 5cm
- folia PE
- wełna mineralna dachowa 20 cm
- folia PE
- strop żelbetowy 18 cm
- tynk cementowo-wapienny 1,5cm

V schody

- gres antypoślizgowy na kleju 2cm
- płyta żelbetowa 16cm
- tynk cem.-wapienny 1,5cm

VI strop międzykondygnacyjny wieży

- podłoga drewniana na legarach 50x50 mm
- styropian FS20 5cm
- folia PE
- strop żelbetowy 18cm
- tynk cementowo-wapienny 1,5cm

VII sufit podwieszany

- wełna mineralna 20 cm
- sufit podwieszany na ruszcie systemowym

VIII dach

- dachówka bitumiczna
- mata strukturalna
- deskowanie 2,5 cm
- kontrłaty 2,5 cm
- folia paroprzepuszczalna
- krokwie 7x14 cm

IX opaski i chodniki

- kostka brukowa betonowa gr.6 cm na podsypce cementowo - piaskowej z wypełnieniem spoin piaskiem
- podsypka żwirowa od 0,075 do 2,0 mm - gr.3cm
- podbudowa z kruszyw łamanych (alternatywnie krusza betonowa pochodząca z recyklingu) gr.15cm
- warstwa odcinająca - piasek ubity

a ściany w gruncie

- folia kubełkowa do poziomu terenu
- izolacja termiczna dopuszczona do stosowania w gruncie 12 cm
- izolacja wodoszczelna 30 cm ponad teren
- ściany z bloczków betonowych 25 cm

b ściany nadziemne

- okładzina z płyt HPL na ruszcie
- wełna mineralna 15cm
- zaprawa klejowa
- ściana z pustaków ceramicz. 25 cm
- tynk cem. - wapienny 1,5cm

c ściany attyki

- okładzina z płyt HPL na ruszcie
- wełna mineralna 15cm
- zaprawa klejowa
- ściana z pustaków ceramicz. 25 cm
- zaprawa klejowa
- wełna mineralna 12cm
- papa termozgrzewalna


d ściany wieży

mur kamienny na zaprawie wap.80 cm
tynk cem.-wapienny 1,5 cm

e ściany ostatniej kondygnacji wieży

- konstrukcja drewniana z elementem ozdobnym
- fasada szklana na ruszcie aluminiowym

SCHEMAT BUDYNKU

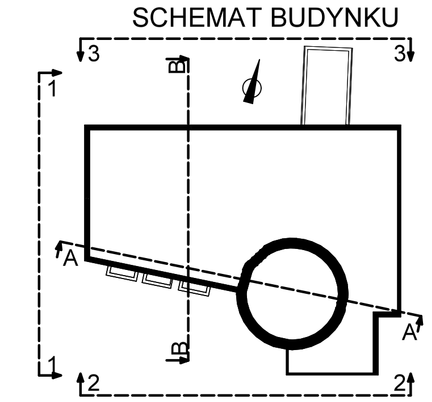

Projekt wykonano na podstawie opracowania: Koncepcja wstępna rewitalizacji istniejącej wieży ciśnień w Busku-Zdroju na terenie Uzdrowiska Busko-Zdrój SA
Autor: Konrad Śmierzyński, TERA GROUP Pracownia Architektoniczna, 25 514 Kielce ul. Kozia 2/2

Projektował:	mgr inż.arch. Wojciech Kurzeja	KL.234/93	02.09.2016	
Projektował:	mgr inż.arch. Wawrzyniec Kuc	RP-UPR.514/91	02.09.2016	
Sprawdził:				
Opracował:	mgr inż. Vyacheslaw Rushintsev		02.09.2016	
	Imię i nazwisko	Nr uprawnień	Data	Podpis

Jednostka projektowania:
Team s.c. 28-100 Busko-Zdrój, ul. Wojska Polskiego 18a, tel./fax +48 (41) 378 74 65,
e-mail: biuro@team.busko.pl, www.team.busko.pl

Nazwa obiektu budowlanego:
Rewitalizacja wraz z nadbudową, przebudową i rozbudową istniejącej Wieży Ciśnień wraz z łącznikiem do Oddziału II Zakładu Przyrodoleczniczego,

Faza opracowania:
Projekt Wykonawczy

Adres obiektu budowlanego:
Dz.nr. ewid. 125/3, obręb 13, ul. Rzewuskiego, Busko-Zdrój

Nazwa rysunku
Przekró-j A-A

Projekt:	Skala: 1:50	Faza	Branża	Nr rysunku	Indeks
Opracowanie:	Data: 02.09.2016	PW	A	05	

Wszelkie prawa zastrzeżone dla Team s.c