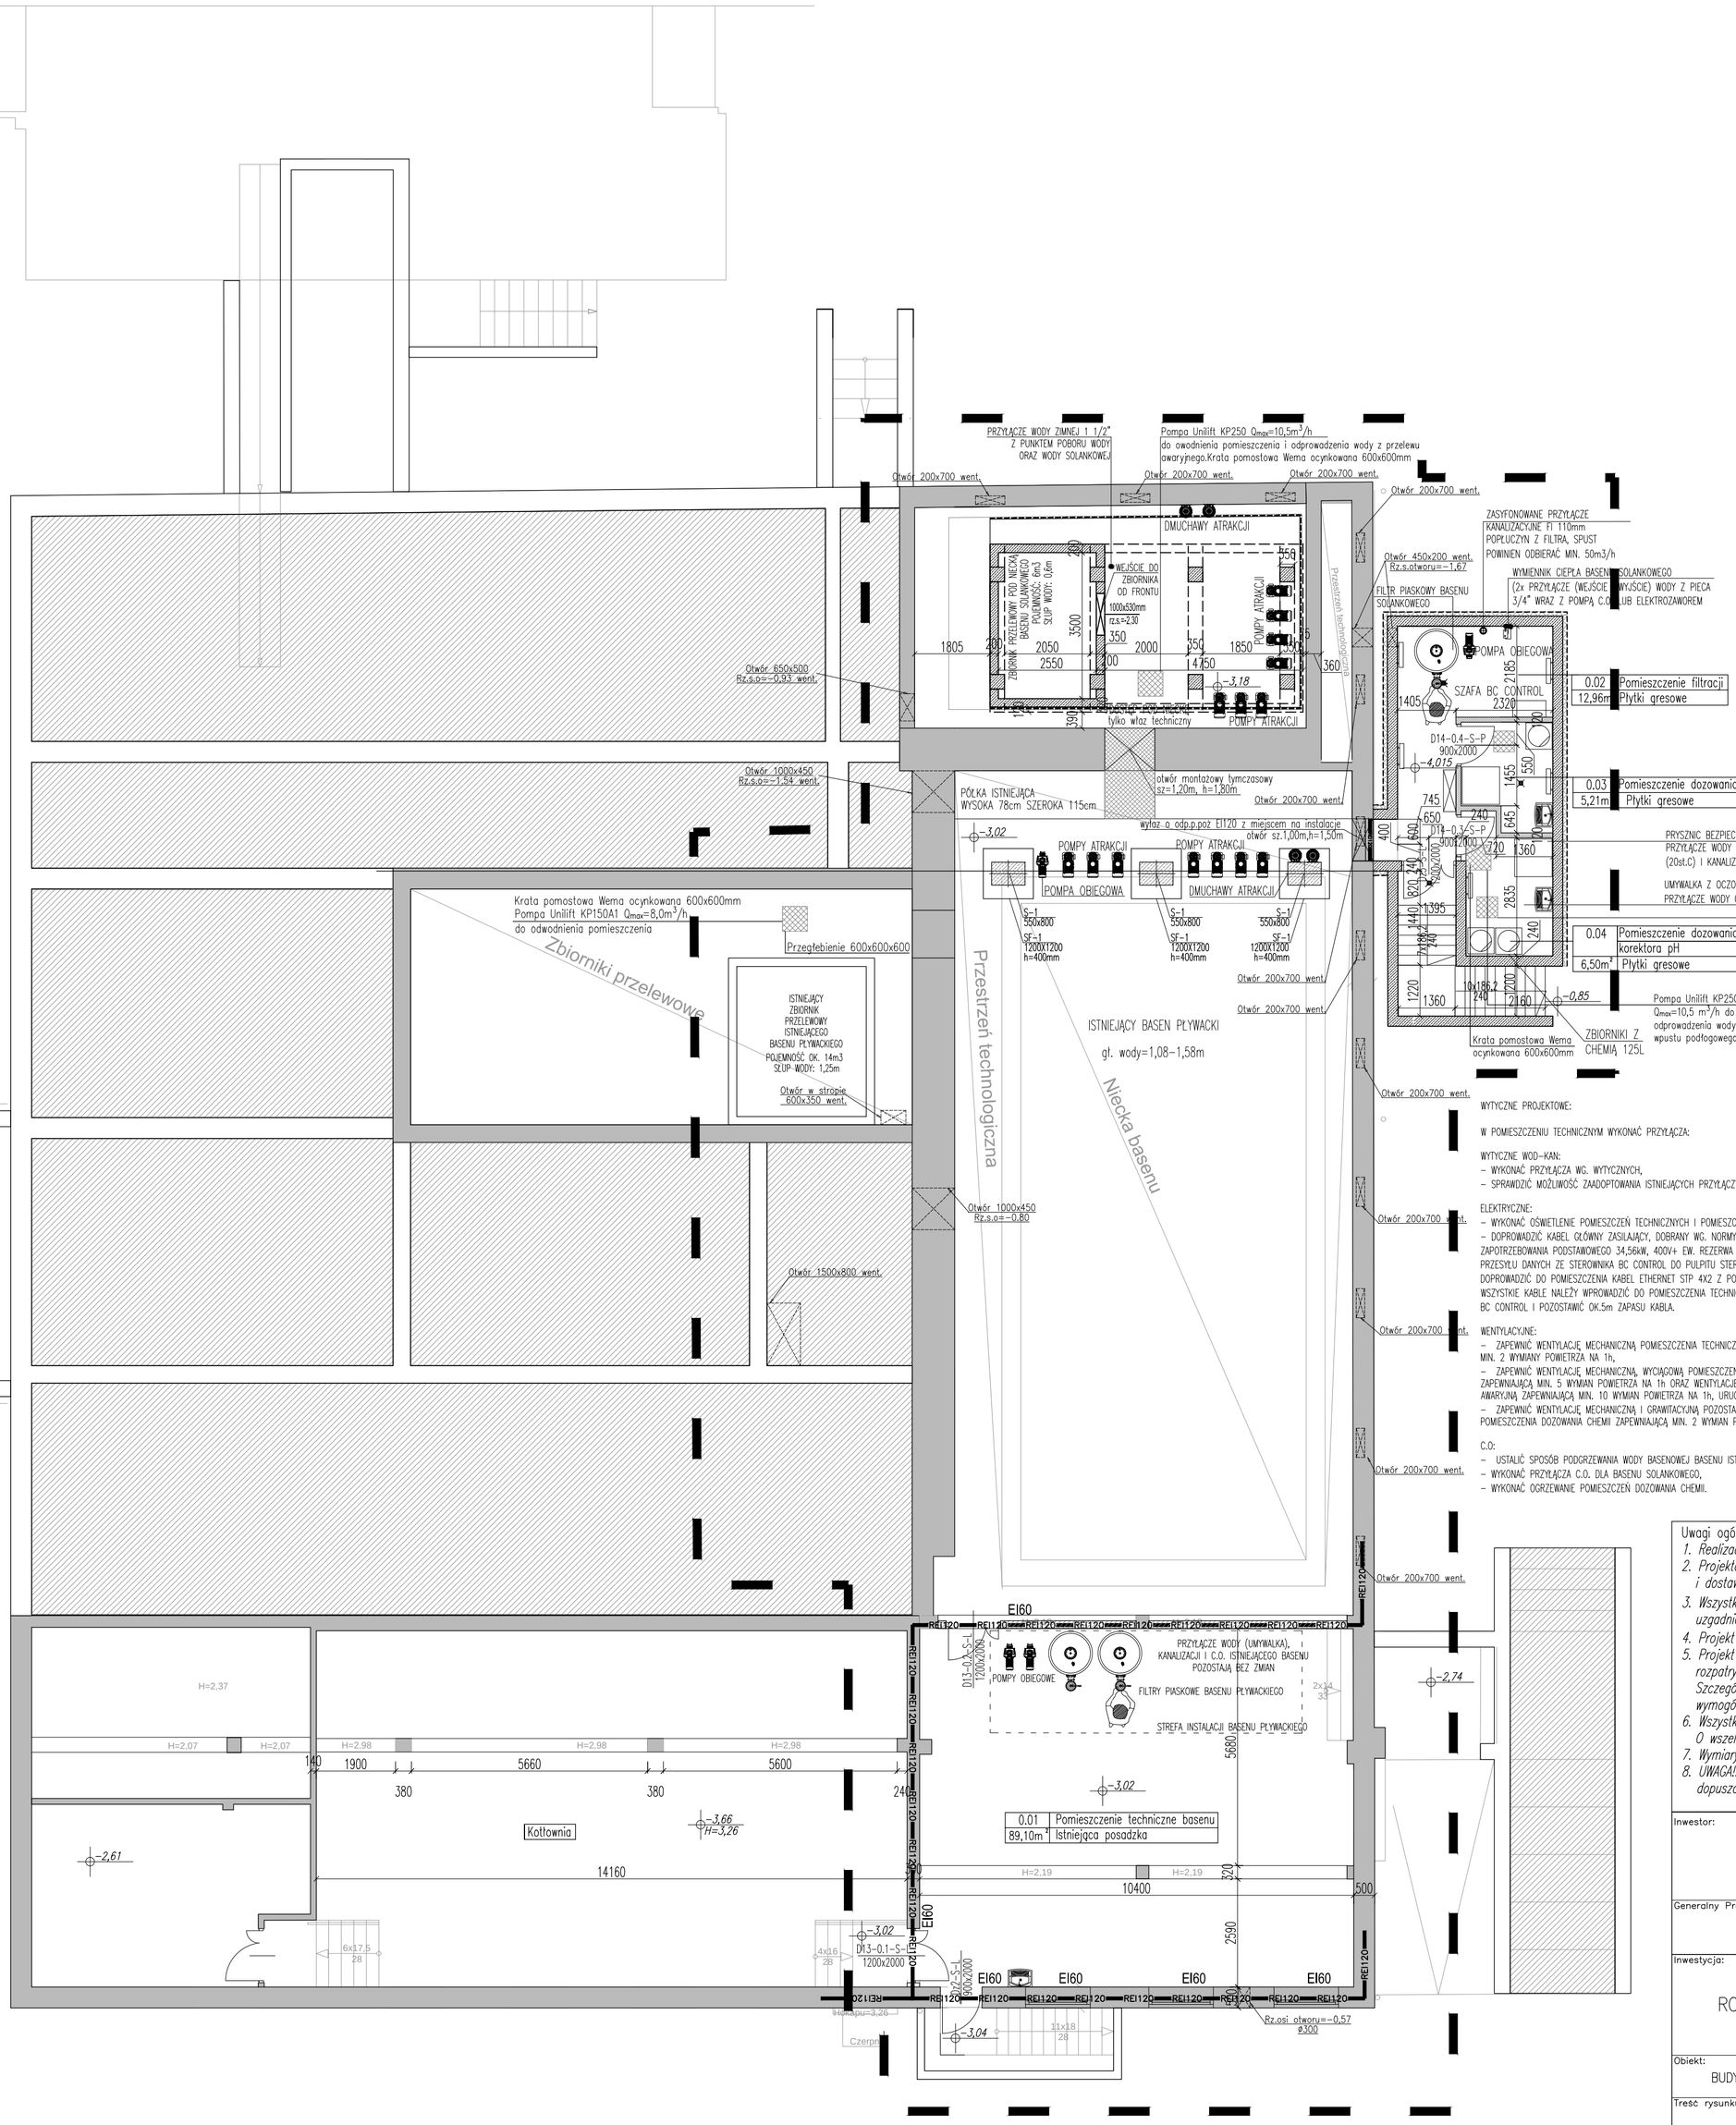


WYTYCZNE PROJEKTOWE:

W POMIESZCZENIU TECHNICZNYM WYKONAĆ PRZYŁĄCZA:

WYTYCZNE WOD-KAN:
- WYKONAĆ PRZYŁĄCZA WG. WYTYCZNYCH,
- SPRAWDZIĆ MOŻLIWOŚĆ ZAADOPTOWANIA ISTNIEJĄCYCH PRZYŁĄCZY DLA BASENU ISTNIEJĄCEGO.

ELEKTRYCZNE:
- WYKONAĆ OŚWIETLENIE POMIESZCZEŃ TECHNICZNYCH I POMIESZCZEŃ DOZOWANIA CHEMII WG. NORMY,
- DOPROWADZIĆ KABEL GŁÓWNY ZASILAJĄCY, DOBRANY WG. NORMY, DLA ZAPOTRZEBOWANIA PODSTAWOWEGO 34,56kW, 400V+ EW. REZERWA 3-4kW. DLA MOŻLIWOŚCI PRZESYŁU DANYCH ZE STEROWNIKA BC CONTROL DO PULPITU STEROWNICZEGO, NALEŻY RÓWNIEŻ DOPROWADZIĆ DO POMIESZCZENIA KABEL ETHERNET STP 4X2 Z PODŁĄCZENIEM DO INTERNETU. WSZYSTKIE KABLE NALEŻY WPROWADZIĆ DO POMIESZCZENIA TECHNICZNEGO DO SZAFY BC CONTROL I POZOSTAWIĆ OK.5m ZAPASU KABLA.

WENTYLACYJNE:
- ZAPEWNIĆ WENTYLACJĘ MECHANICZNĄ POMIESZCZENIA TECHNICZNEGO ZAPEWNIAJĄCĄ MIN. 2 WYMIANY POWIETRZA NA 1h,
- ZAPEWNIĆ WENTYLACJĘ MECHANICZNĄ, WYCIĄGOWĄ POMIESZCZENIA DOZOWANIA SILVERPOOL ZAPEWNIAJĄCĄ MIN. 5 WYMIAN POWIETRZA NA 1h ORAZ WENTYLACJĘ MECHANICZNĄ, WYCIĄGOWĄ, AWARYJNĄ ZAPEWNIAJĄCĄ MIN. 10 WYMIAN POWIETRZA NA 1h, URUCHAMIANIE Z ZEWNĄTRZ,
- ZAPEWNIĆ WENTYLACJĘ MECHANICZNĄ I GRAWITACYJNĄ POZOSTAŁYCH POMIESZCZENIA DOZOWANIA CHEMII ZAPEWNIAJĄCĄ MIN. 2 WYMIAN POWIETRZA NA 1h

C.O:
- USTALIĆ SPOSÓB PODGRZEWANIA WODY BASENOWEJ BASENU ISTNIEJĄCEGO,
- WYKONAĆ PRZYŁĄCZA C.O. DLA BASENU SOLANKOWEGO,
- WYKONAĆ OGRZEWANIE POMIESZCZEŃ DOZOWANIA CHEMII.

LEGENDA
- ściany istniejące
- ściany projektowane
- wyburzenia
- zakres opracowania

Uwagi ogólne:
1. *Realizacja projektu wykonawczego jest możliwa po uzyskaniu pisemnej akceptacji Inwestora.*
2. *Projektant nie bierze odpowiedzialności za prawidłowość danych, otrzymanych od Inwestora i dostawców urządzeń.*
3. *Wszystkie stosowane materiały i rozwiązania technologiczne (wykonawcze) muszą być uzgadniane z Projektantem i Inwestorem przed wykonaniem.*
4. *Projekt należy rozpatrywać łącznie ze wszystkimi pozostałymi projektami branżowymi.*
5. *Projekt wykonawczy stanowi rozwinięcie zatwierdzonego Projektu Budowlanego i powinien być rozpatrywany razem z nim, z uwzględnieniem wszystkich tomów, załączników i uzgodnień. Szczególną uwagę należy zwrócić na spełnienie zawartych w Projekcie Budowlanym wymogów dotyczących ochrony przeciwpożarowej.*
6. *Wszystkie wymiary należy sprawdzić na budowie przed wykonaniem robót. O wszelkich niezgodnościach należy powiadomić Inspektora Nadzoru i Projektanta.*
7. *Wymiary należy odczytywać z linii wymiarowych. Nie odczytywać wymiarów ze skali.*
8. *UWAGA!!! podane rodzaje i typy wyrobów należy traktować jako wzorcowe [przykładowe] dopuszcza się rozwiązania równoważne lub o parametrach lepszej jakości*

Inwestor:
"Uzdrowisko Busko-Zdrój" S.A
ul. Rzewuskiego 1, 28-100 Busko Zdrój

Generalny Projektant:
GRUPA 4M Sp. z o.o.
25-614 Kielce, ul. 1 Maja 224 A,

Inwestycja:
ROZBUDOWA SZPITALA UZDROWISKOWEGO "KRYSTYNA"

Obiekt: BUDYNEK NR 8

Stadium: PROJEKT WYKONAWCZY

Treść rysunku: RZUT PIWINIC

Branża: ARCHITEKTURA

	Imię i nazwisko: (Specjalność)	Nr upr.:	Podpis:
Projektant:	mgr inż. arch. K. Skrzypczyk (architektoniczna)	SW-80/2010	
Sprawdził:	mgr inż.arch. D.Tokarska (architektoniczna)	167/SWOKK/2013	
Opracowali:	mgr inż.arch. K.Foryś		
	inż.arch. K.Trela		

Nr projektu: 00503
Data: 05.2017
Skala: 1:100
Rysunek Nr: A-PW-8-001

Niniejsza dokumentacja ani żadna jej część nie może być powielana ani rozpowszechniana za pomocą urządzeń elektronicznych, mechanicznych, kopiujących, nagrywających i innych bez pisemnej zgody właściciela praw autorskich: GRUPA 4M Sp. z o.o.