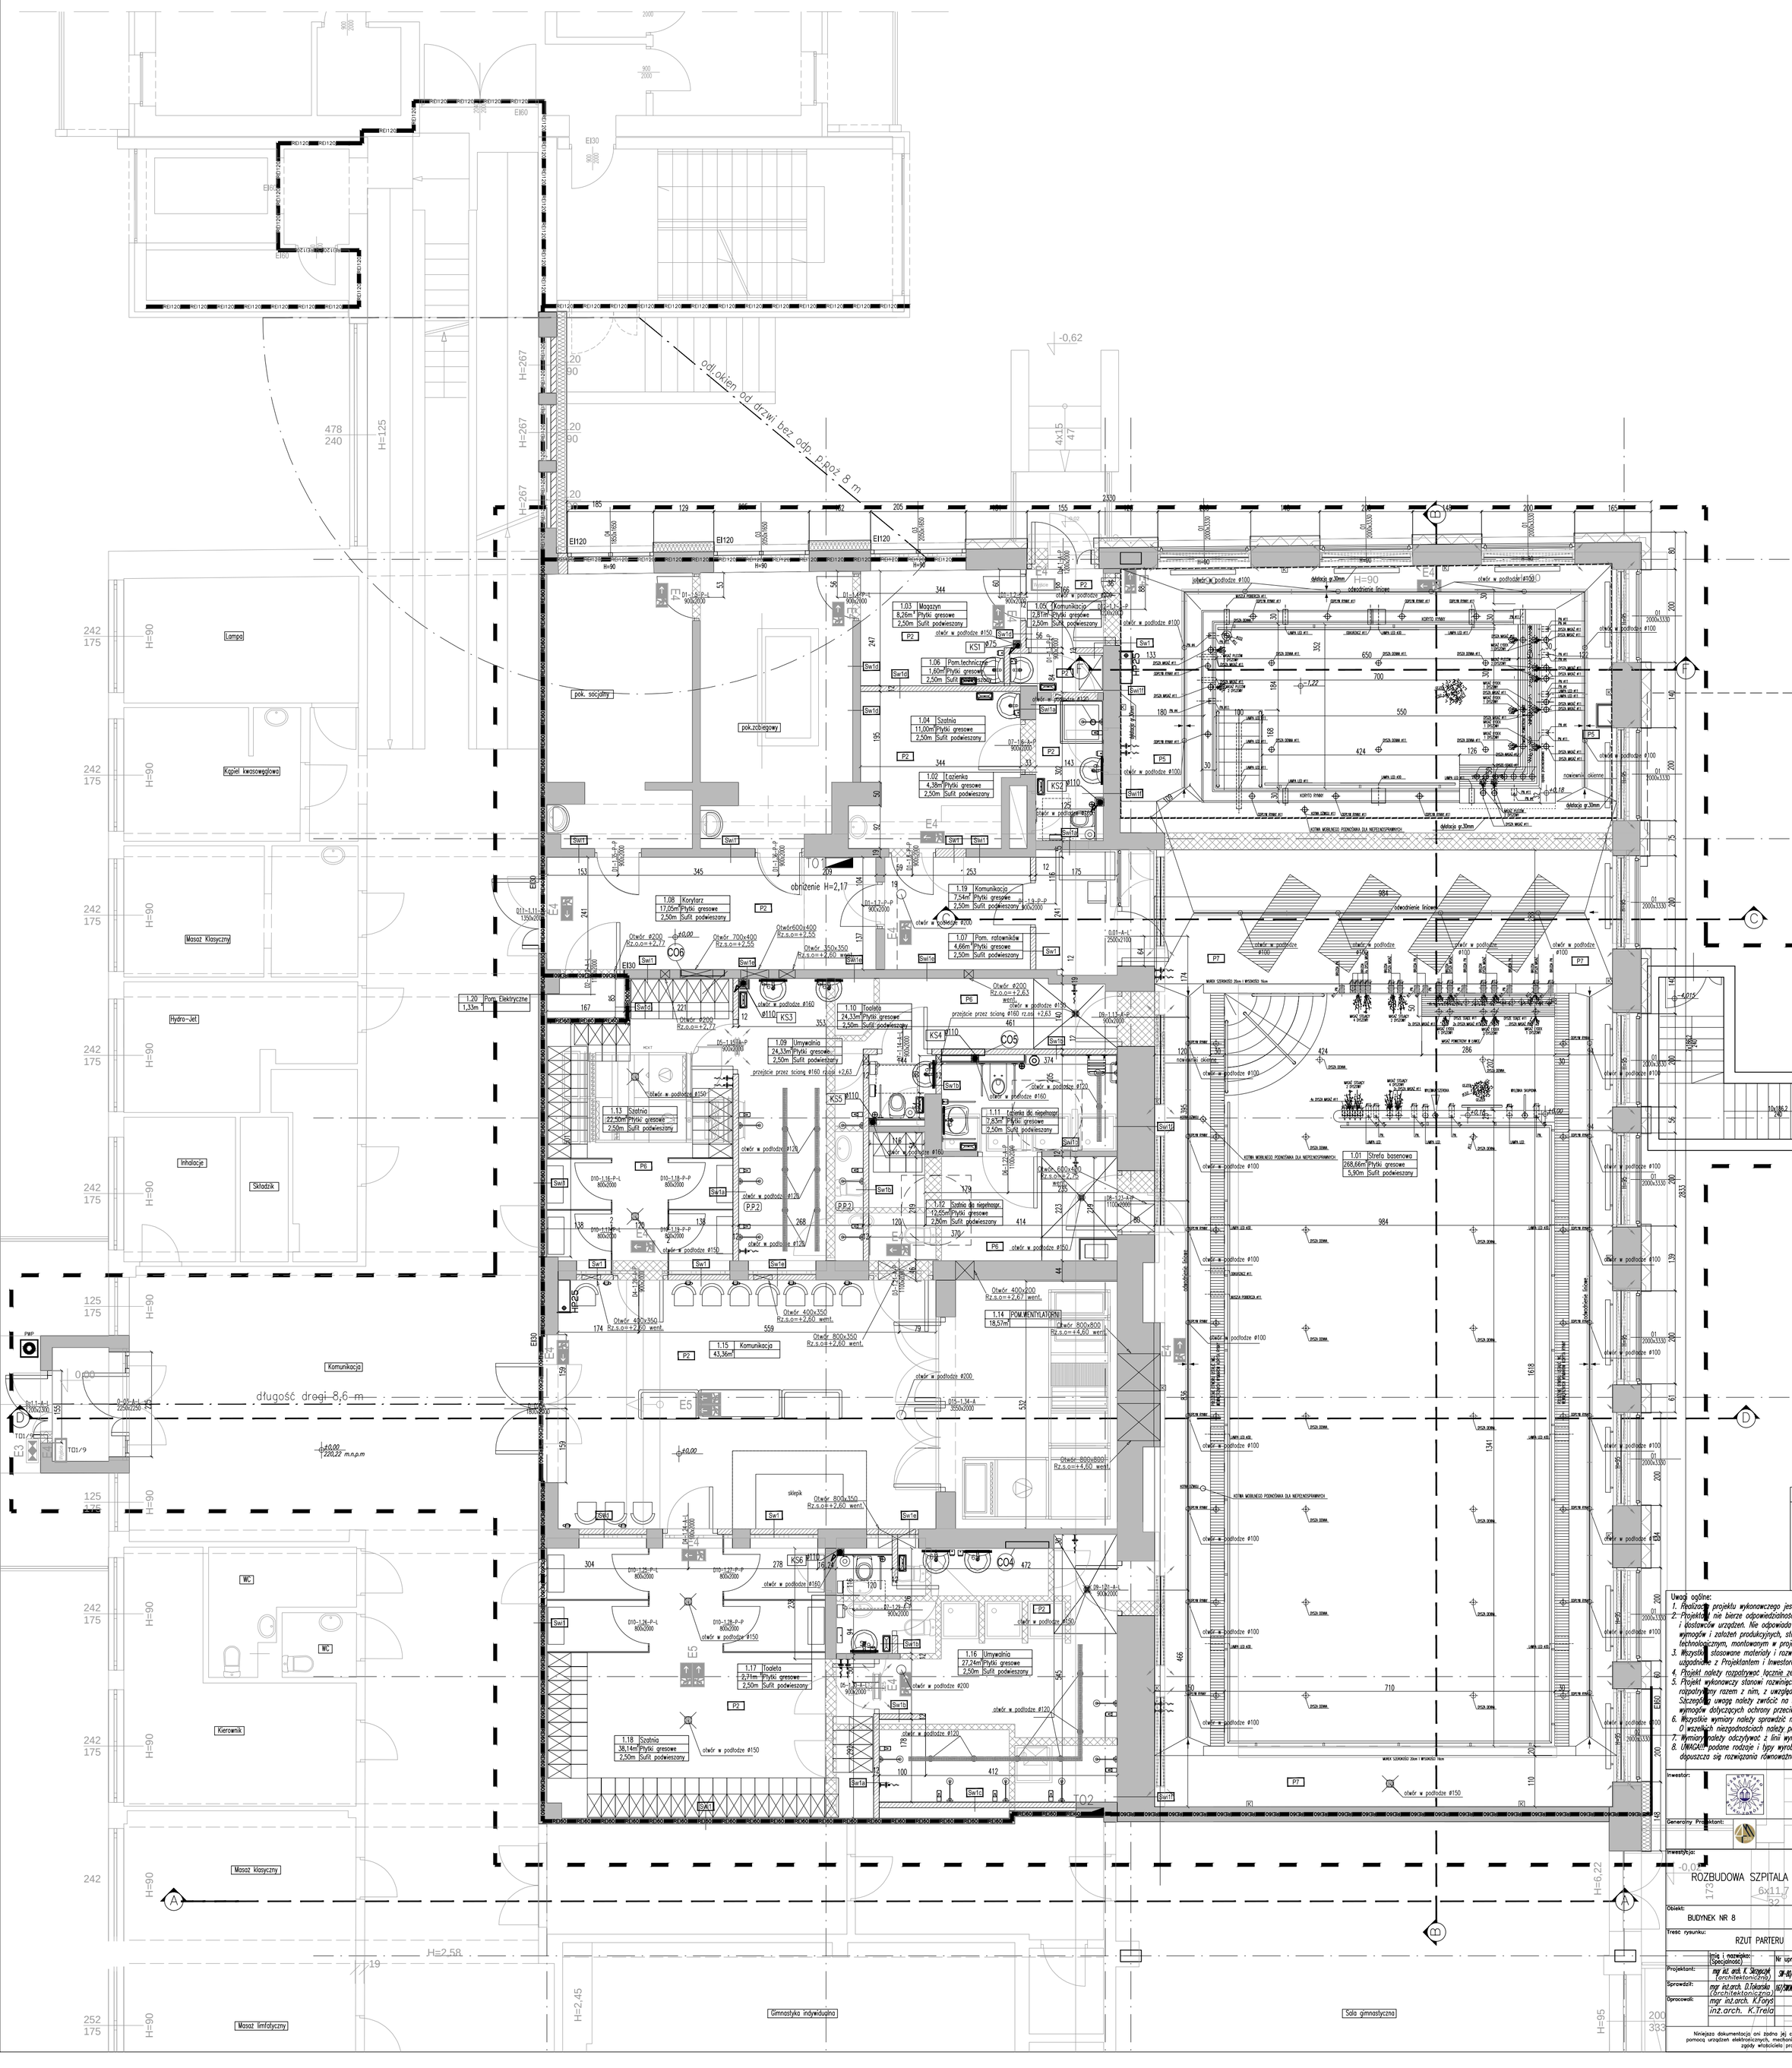

1.03 Magazyn 8,26m² Płytki gresowe 2,50m Sufit podwieszany
1.04 Szatnia 11,00m² Płytki gresowe 2,50m Sufit podwieszany
1.05 Komunikacja 12,81m² Płytki gresowe 2,50m Sufit podwieszany
1.06 Pom.techniczne 1,60m² Płytki gresowe 2,50m Sufit szpachl.
1.02 Łazienka 4,38m² Płytki gresowe 2,50m Sufit podwieszany
1.08 Korytarz 17,05m² Płytki gresowe 2,50m Sufit podwieszany
1.19 Komunikacja 7,54m² Płytki gresowe 2,50m Sufit podwieszany
1.07 Pom. ratowników 4,66m² Płytki gresowe 2,50m Sufit podwieszany
1.10 Toaleta 24,33m² Płytki gresowe 2,50m Sufit podwieszany
1.09 Umywalnia 24,33m² Płytki gresowe 2,50m Sufit podwieszany
1.11 Toaleta dla niepełnospr. 7,83m² Płytki gresowe 2,50m Sufit podwieszany
1.12 Szatnia dla niepełnospr. 12,65m² Płytki gresowe 2,50m Sufit podwieszany
1.13 Szatnia 22,50m² Płytki gresowe 2,50m Sufit podwieszany
1.01 Strefa basenowa 268,66m² Płytki gresowe 5,90m Sufit podwieszany
1.14 POM.WENTYLATORNI 18,57m²
1.15 Komunikacja 43,36m²
1.16 Umywalnia 27,24m² Płytki gresowe 2,50m Sufit podwieszany
1.17 Toaleta 2,71m² Płytki gresowe 2,50m Sufit podwieszany
1.18 Szatnia 38,14m² Płytki gresowe 2,50m Sufit podwieszany
1.20 Pom. Elektryczne 1,33m²
Lampa
Kąpiel kwasowęglowa
Masaż Klasyczny
Hydro-Jet
Inhalacje
Składzik
pok. socjalny
pok.zbiegowy
Komunikacja
WC
Kierownik
Masaż klasyczny
Masaż limfatyczny
Gimnastyka indywidualna
Sala gimnastyczna
sklepik
odwodnienie liniowe
obniżenie H=2,17
odl.okien od drzwi bez odp. p.roz. 8 m
długość drogi 8,6 m
EI120
EI60
EI30
RE120
RD60
H=90
H=125
H=267
H=2,58
H=2,45
H=6,22
H=95
-0,62
±0,00
220,22 m.n.p.m
-0,85
-4,015
LEGENDA
ściany istniejące
ściany projektowane
wyburzenia
zakres opracowania
Uwagi ogólne:
1. Realizacja projektu wykonawczego jest możliwa po uzyskaniu pisemnej akceptacji Inwestora.
2. Projektant nie bierze odpowiedzialności za prawidłowość danych, otrzymanych od Inwestora i dostawców urządzeń. Nie odpowiada również za właściwe dobranie, działanie i spełnienie wymogów i założeń produkcyjnych, stawianych linii technologicznej i wszystkim urządzeniom technologicznym, montowanym w projektowanym obiekcie.
3. Wszystkie stosowane materiały i rozwiązania technologiczne (wykonawcze) muszą być uzgadniane z Projektantem i Inwestorem przed wykonaniem.
4. Projekt należy rozpatrywać łącznie ze wszystkimi pozostałymi projektami branżowymi.
5. Projekt wykonawczy stanowi rozwinięcie zatwierdzonego Projektu Budowlanego i powinien być rozpatrywany razem z nim, z uwzględnieniem wszystkich tomów, załączników i uzgodnień. Szczególną uwagę należy zwrócić na spełnienie zawartych w Projekcie Budowlanym wymogów dotyczących ochrony przeciwpożarowej.
6. Wszystkie wymiary należy sprawdzić na budowie przed wykonaniem robót. O wszelkich niezgodnościach należy powiadomić Inspektora Nadzoru i Projektanta.
7. Wymiary należy odczytywać z linii wymiarowych. Nie odczytywać wymiarów ze skali.
8. UWAGA!!! podane rodzaje i typy wyrobów należy traktować jako wzorcowe [przykładowe] dopuszcza się rozwiązania równoważne lub o parametrach lepszej jakości
Inwestor:
"Uzdrowisko Busko-Zdrój" S.A
ul. Rzewuskiego 1, 28-100 Busko Zdrój
Generalny Projektant:
GRUPA 4M Sp. z o.o.
25-614 Kielce, ul. 1 Maja 224 A,
Inwestycja:
ROZBUDOWA SZPITALA UZDROWISKOWEGO "KRYSTYNA"
Obiekt: BUDYNEK NR 8
Stadium: PROJEKT WYKONAWCZY
Treść rysunku: RZUT PARTERU
Branża: ARCHITEKTURA
Imię i nazwisko: (Specjalność) | Nr upr.: | Podpis:
Projektant: mgr inż. arch. K. Skrzypek (architektoniczna) SARCHITEKTONICZNA/10
Sprawdził: mgr inż.arch. D.Tokarska (architektoniczna) WIGPARCHITEKTONICZNA/13
Opracował: mgr inż.arch. K.Krzyś, inż.arch. K.Trela
Nr projektu: 00503
Data: 03.2017
Skala: 1:50
Rysunek Nr: A-PW-8-002
Niniejsza dokumentacja oni żadna jej część nie może być powielana oni rozpowszechniana za pomocą urządzeń elektronicznych, mechanicznych, kopiujących, nagrywających i innych bez pisemnej zgody właściciela praw autorskich: GRUPA 4M Sp. z o.o.