
BETON C30/37 (B37)
STAL ZBROJENIOWA B500 kl.B (np.RB500W)
KLASY EKSPOZYCJI: XC2, XD2


UWAGI:

1. Rysunek rozpatrywać wraz z rysunkami szalunkowymi, zbrojeniowymi elementów dochodzących oraz z innymi branżami.
2. Wymiary podano w [mm], rzędne w [m].
3. Na rysunku podano wymiary prętów zbrojeniowych w obrysie zewnętrznym.
4. Izolacje przeciwwilgociowe i termiczne wg detali architekt.
5. Otulina do lica zbrojenia: 30mm, o ile nie zwymiarowano inaczej.
6. Długość zakładu prętów podłużnych jak i ich zakotwienie powinna wynosić min.50ø (ø –średnica pręta).
7. Minimalna wewnętrzna średnica zagięć prętów wg. detalu załączonego na rysunku.
8. Przed montażem zbrojenia wszystkie wymiary sprawdzić na budowie. W przypadku kolizji prętów doprowadzić do optymalnego rozwiązania odginając lub docinając pręty zbrojenia przy zachowaniu warunku minimalnej długości zakładu.
9. Pręty niedowymiarowane nalezy układać osiowo względem elementów konstrukcyjnych.
10. Żywicę iniekcyjną FISCHER FIS V należy stosować zgodnie z instrukcjami dostarczonymi przez producenta, firmę FISCHER.
11. Wyraża się zgodę na zastosowanie żywic iniekcyjnych innego producenta, jednak muszą to byc żywice o równorzędnych bądź lepszych właściwościach.


ŚCIANA SCZ-1
Lsum=2,34m
1:25

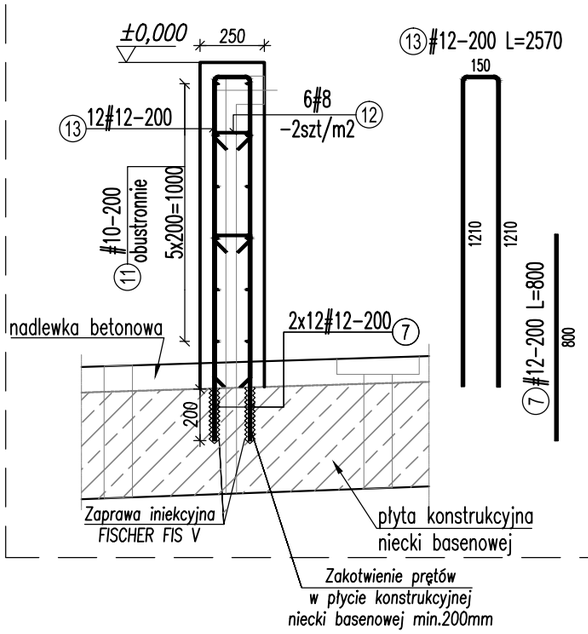


ŚCIANA SCZ-2
Lsum=4,76m
1:25

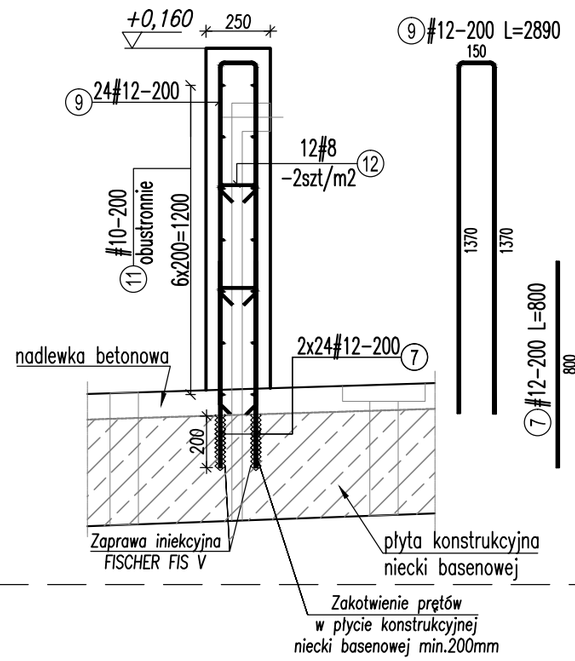

DETAL WKLEJENIA PRĘTÓW
PODŁUŻNYCH ŚCIANY
1:25

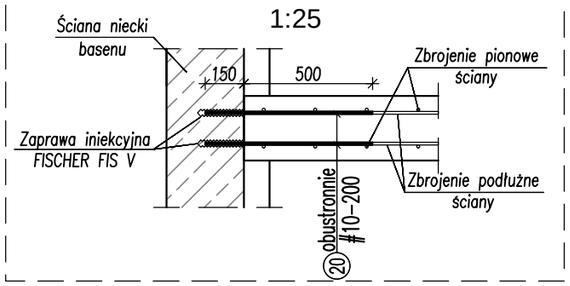

DOZBROJENIE OTWORÓW
szt.12
1:25

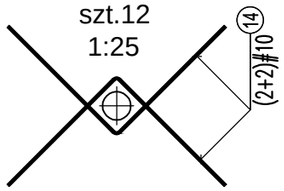

ZESTAWIENIE STALI ZBROJENIOWEJ

Elementy		Nr pręta	Schemat (mm)	Śred.	Długość pręta (mm)	Ilość sztuk w elem.	Dług. wg (m) B500		
Nazwa	Ilość						# 8	# 10	# 12
Detal wklejenia prętów	1	20	650	10	650	28		18,20	
Dozbrojenie otworów	12	14	600 600	10	1200	4		57,60	
SCZ-1	1	7	800	12	800	24			19,20
		12	150 8	8	310	6	1,86		
		13	150 1210	12	2570	12			30,84
SCZ-2	1	7	800	12	800	48			38,40
		9	150 1370	12	2890	24			69,36
		11	7100	10	7100	14		99,40	
		12	150 8	8	310	12	3,72		
Długość wg średnic (m)							5,58	175,20	157,80
Masa 1 m pręta (kg/m)							0,40	0,62	0,89
Masa łączna wg średnic (kg)							2,20	108,10	140,13
Ogółem (kg)								250,43	

Inwestor:
"Uzdrowisko Busko-Zdrój" S.A
ul. Rzewuskiego 1, 28-100 Busko Zdrój

Generalny Projektant:
GRUPA 4M Sp. z o.o.
25-614 Kielce, ul. 1 Maja 224A

Inwestycja:
ROZBUDOWA SZPITALA UZDROWISKOWEGO "KRYSTYNA"

Obiekt: BUDYNEK NR 8

Stadium: PROJEKT WYKONAWCZY

Treść rysunku: ŚCIANY ŻELBETOWE SCZ-1, SCZ-2

Branża: KONSTRUKCJA

	Imię i nazwisko: (Specjalność)	Nr upr.:	Podpis:
Projektant:	mgr inż. Tomasz Bator (konstrukcyjno-budowlana)	KL-109/2002	
Sprawdził:	dr inż. J. Mucha (konstrukcyjno-budowlana)	KL 185/91	
Opracowali:	mgr inż. A. Gręda		

Nr projektu: 00503
Data: 05.2017
Skala: 1:25
Rysunek Nr: K-PW-8-202

Niniejsza dokumentacja ani żadna jej część nie może być powielana ani rozpowszechniana za pomocą urządzeń elektronicznych, mechanicznych, kopiujących, nagrywających i innych bez pisemnej zgody właściciela praw autorskich: GRUPA 4M Sp. z o.o.