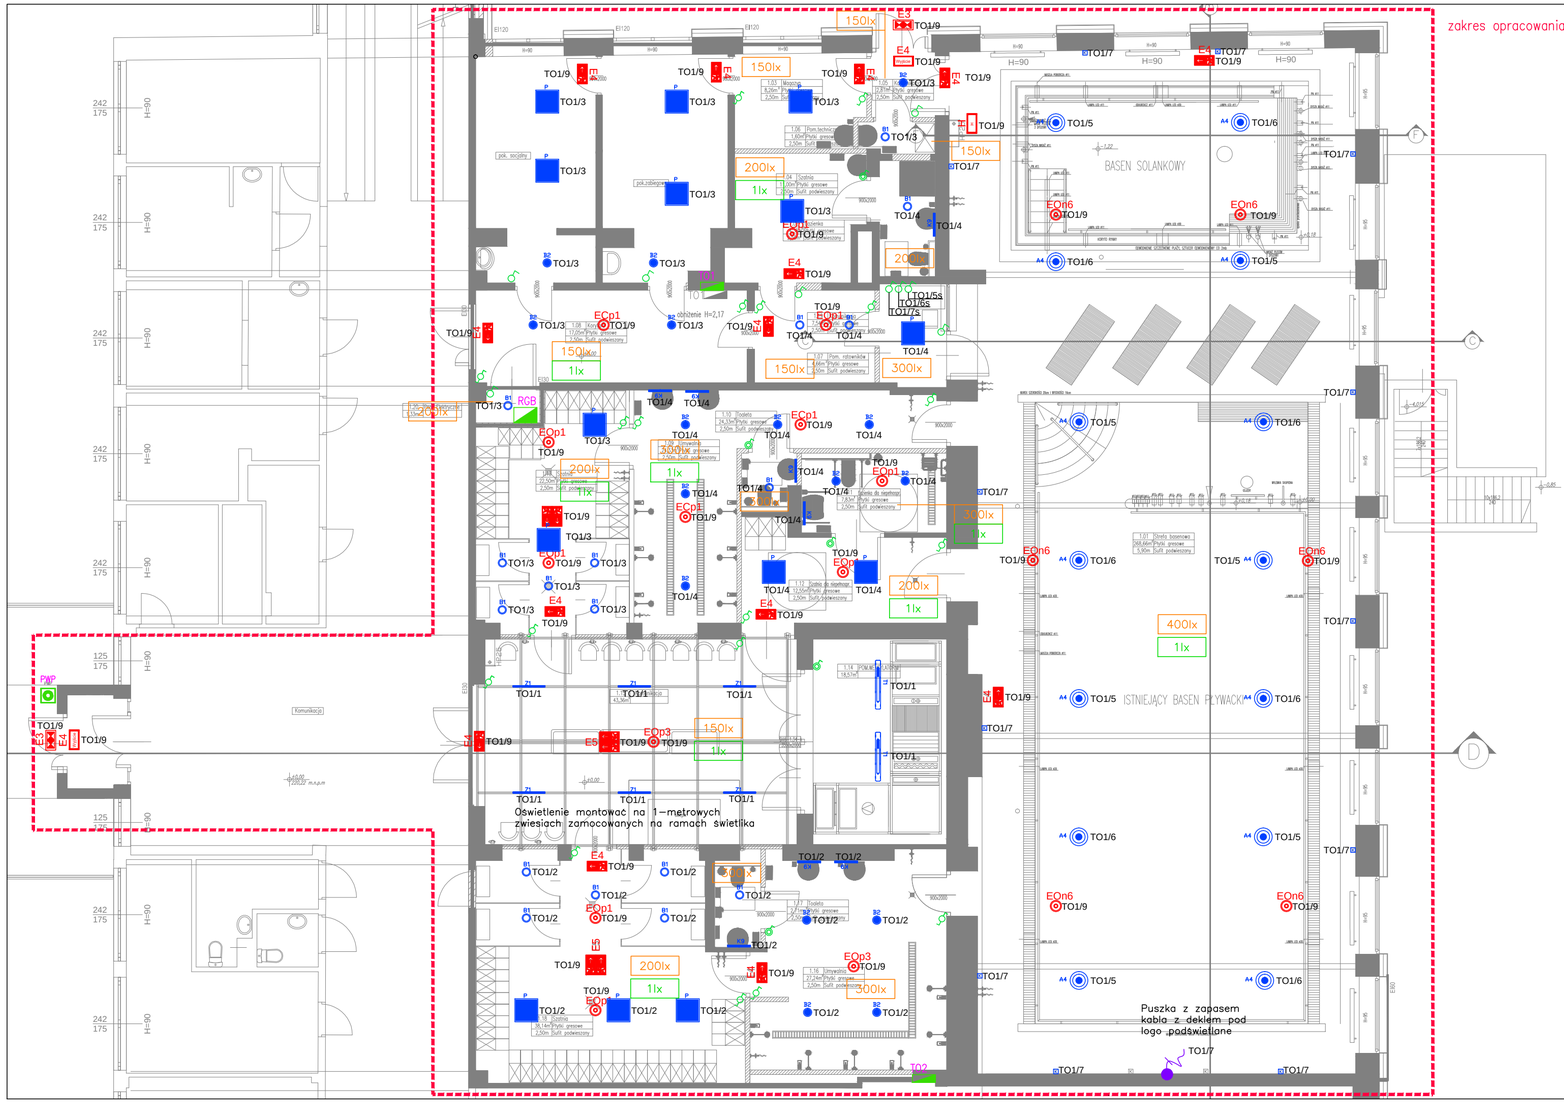


zakres opracowania

Legenda – oświetlenie

A4	*ATENA LED 15000/830 SH IP65 111W lub równoważne*
B1	*BERYL LED 0 5Y 1600/830 E IP20/44 14W lub równoważne*
B2	*BERYL LED 0 5Y 3300/840 E IP20/44 29W lub równoważne*
K9	*X-WALL K9 LED 1300/840 PLX E IP44 11W lub równoważne*
P	*RIM LED p/t 3800LM PLX E IP44 830 36W lub równoważne*
T1	*NEPTUN LED V1 7200/830 PC OPAL E IP65 57W lub równoważne*
T2	*KUBIK LED IP65 304LM 5W lub równoważne*
Z1	*ESSENCE LED IP20 3900LM 27W montowane na metrowych zwiesiach lub równoważne*
EOp1	*AXPC 1W/B/1h/SE/RS-UNA lub równoważne*
EOp1	*AXPO 1W/B/1h/SE/RS-UNA lub równoważne*
EOn6	*AXNO 6W/B/1h/SE/RS-UNA lub równoważne*
EOp3	*AXPO 3W/B/1h/SE/RS-UNA lub równoważne*
E3	*OPRAWA AWARYJNA EXIT IP65 ETE/3W/B/1h/SA/RS-UNA Z TERMOSTATEM HTR-25 lub równoważne*
E4	*OPRAWA AWARYJNA EXIT IP65 ETE/1W/B/1h/SE/RS-UNA lub równoważne*
E4 E4	*OPRAWA AWARYJNA EXIT IP65 ETE/1W/B/1h/SE/RS-UNA lub równoważne*
E5	*OPRAWA AW. 2-stronna p/t EXIT IP65 ETE/1W/B/1h/SE/RS-UNA lub równoważne*
H	*OPRAWA AWARYJNA SK8-T/3W/B/1h/SE/RS-UNA lub równoważne*
	Łącznik instalacyjny 1-biegunowy, IP20
	Łącznik instalacyjny 1-biegunowy, IP44
	Łącznik instalacyjny świecznikowy, IP20
	Łącznik instalacyjny schodowy, IP20

Inwestor:
"Uzdrowisko Busko-Zdrój" S.A.
ul. Rzewuskiego 1, 28-100 Busko Zdrój

Generalny Projektant:
GRUPA 4M Sp. z o.o.
25-614 Kielce, ul. 1 Maja 224 A

Inwestycja:
ROZBUDOWA SZPITALA UZDROWISKOWEGO "KRYSTYNA"

Obiekt: BUDYNEK NR 8				Stadium: PROJEKT WYKONAWCZY
Treść rysunku: RZUT BUDYNKU NR 8 – CZĘŚĆ BASENOWA, INSTALACJE OŚWIETLENIOWA				Branża: Elektryczna
	Imię i nazwisko: (Specjalność)	Nr upr.:	Podpis:	Nr projektu: 00503
Projektant:	mgr inż. I. Młynarczyk (instalacje elektryczne)	63/154/76		Data: 05.2017
Sprawdził:	mgr inż. I. Warzycki (instalacje elektryczne)	SWK/0124/POOE/13		Skala: 1:100
Opracował:	inż. D.Łebek			Rysunek Nr: IE-PW-8-001

Niniejsza dokumentacja ani żadna jej część nie może być powielana ani rozpowszechniana za pomocą urządzeń elektronicznych, mechanicznych, kopiujących, nagrywających i innych bez pisemnej zgody właściciela praw autorskich: GRUPA 4M Sp. z o.o.