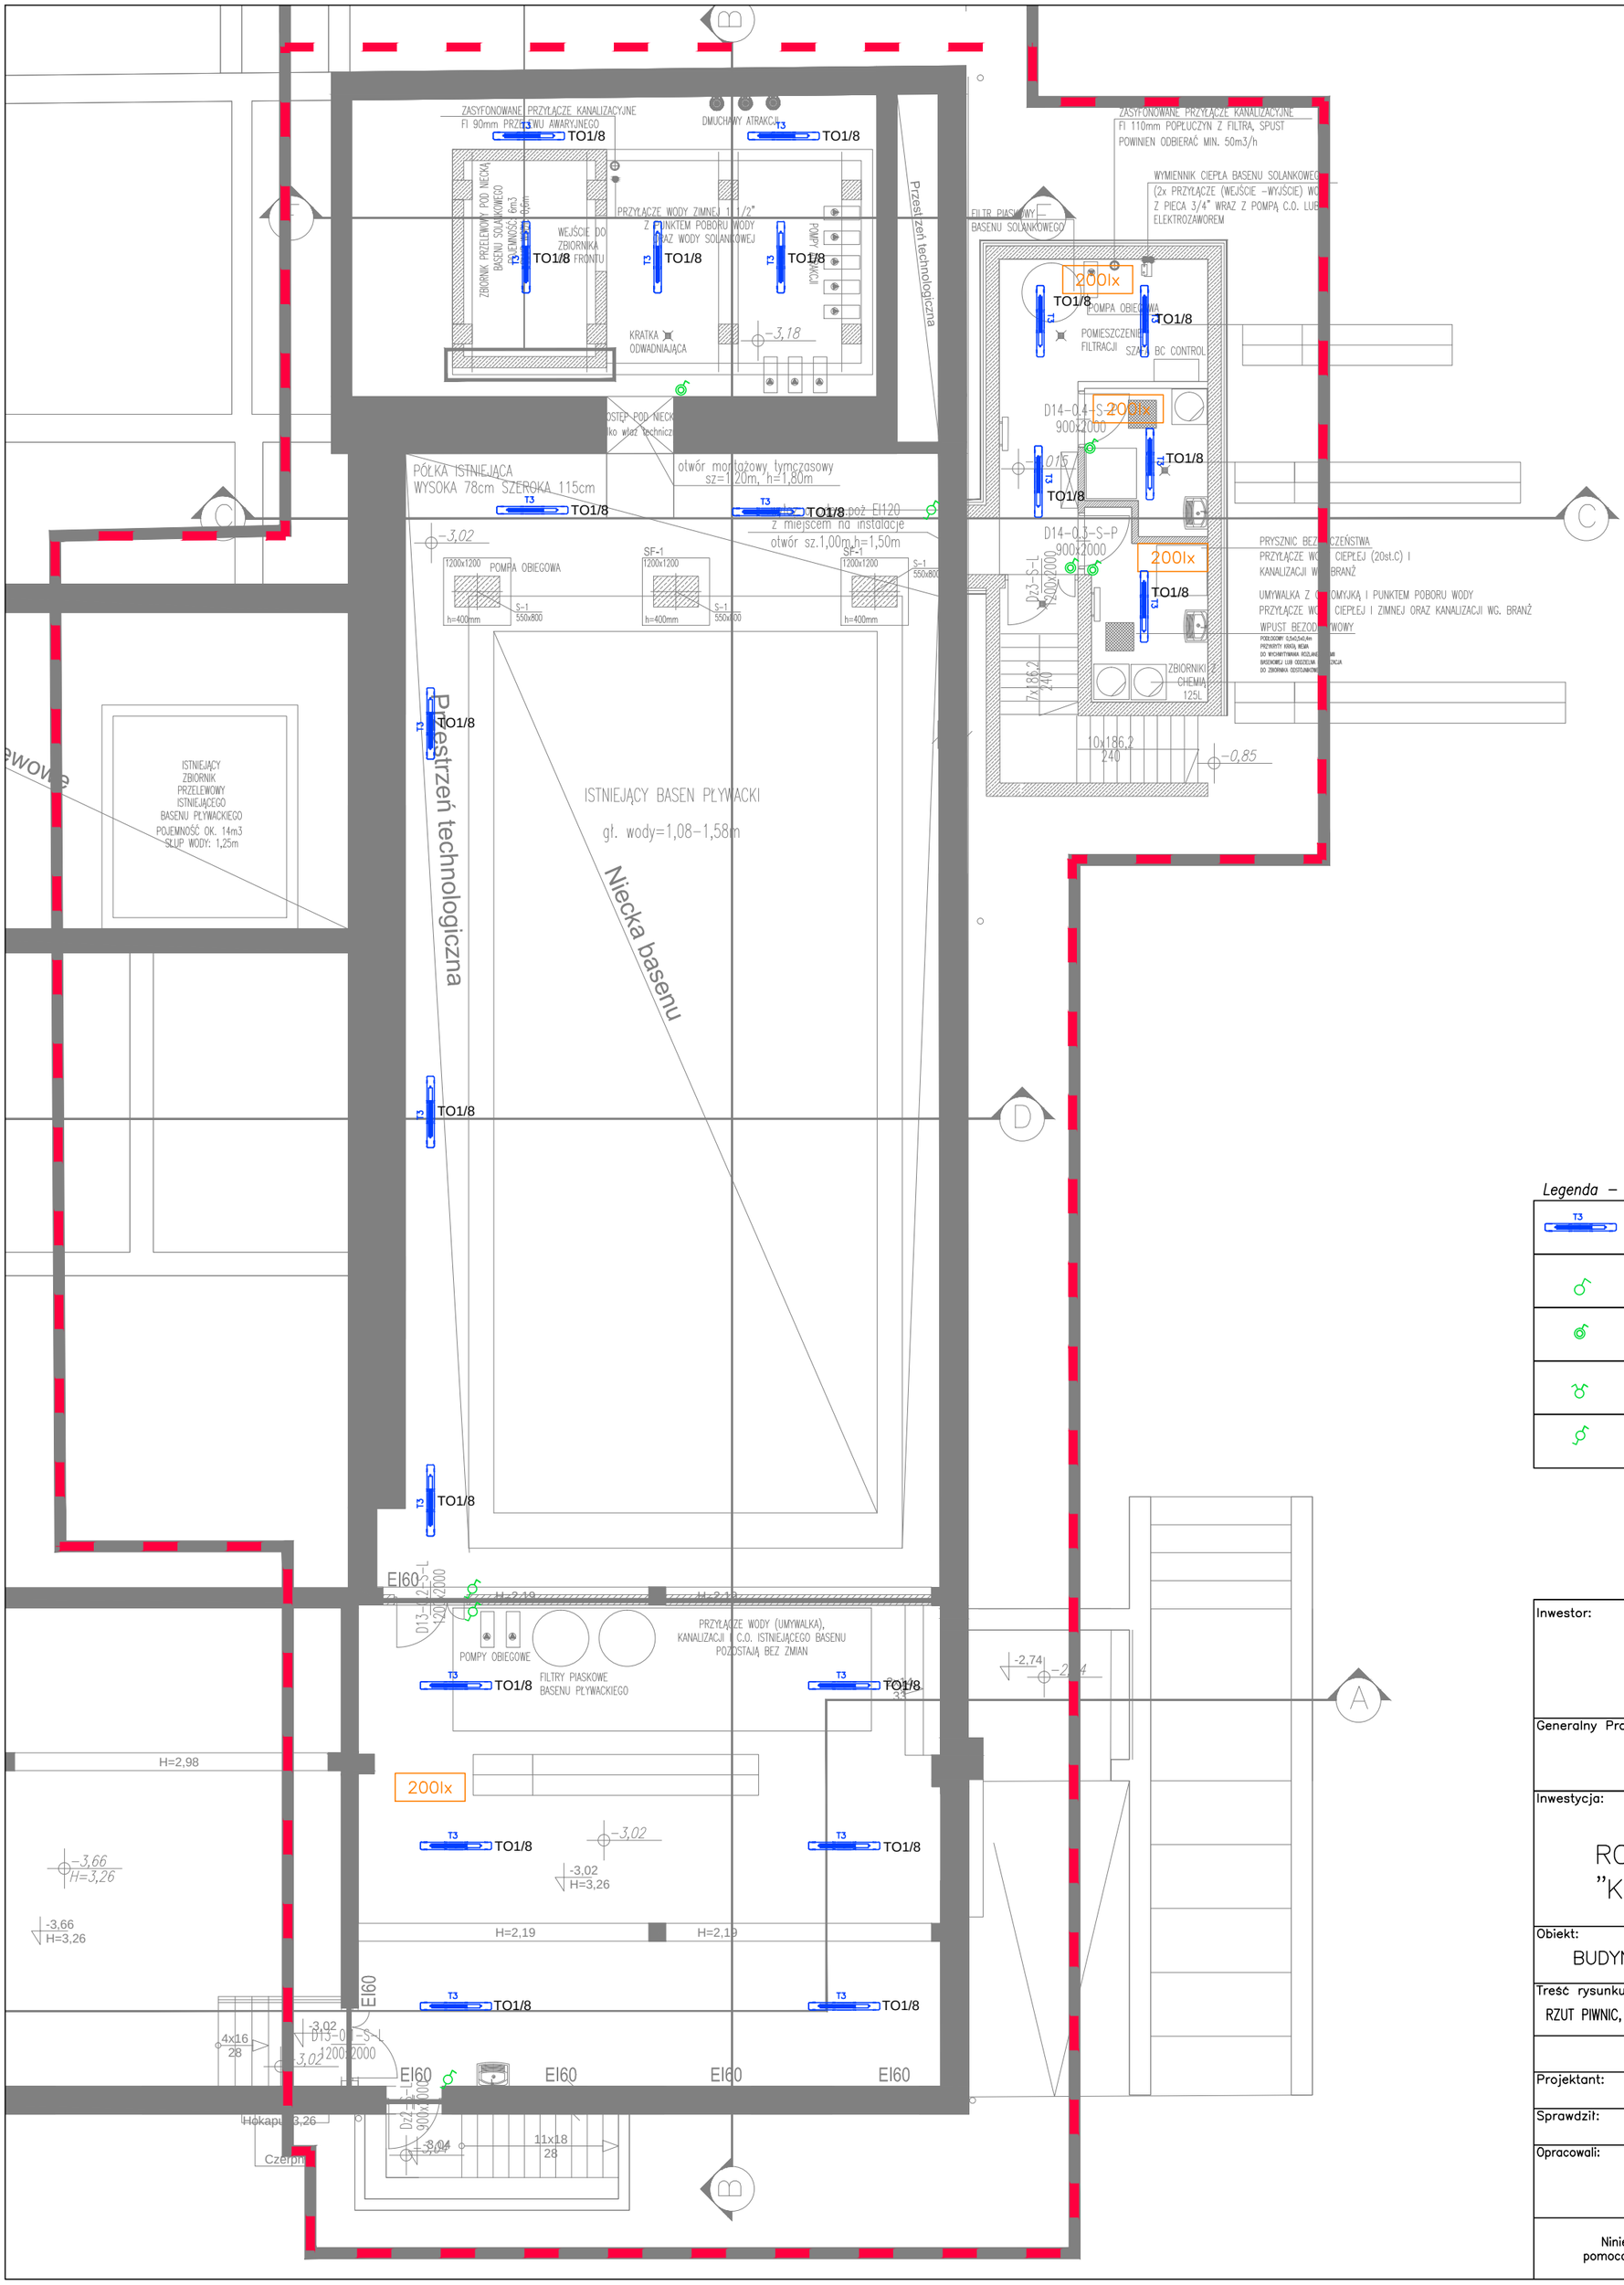


Legenda – oświetlenie

T3	*NEPTUN LED V1 5200/830 PC OPAL E IP65 36W lub równoważne*
	Łącznik instalacyjny 1–biegunowy, IP20
	Łącznik instalacyjny 1–biegunowy, IP44
	Łącznik instalacyjny świecznikowy, IP20
	Łącznik instalacyjny schodowy, IP20

Inwestor:
"Uzdrowisko Busko–Zdrój" S.A.
ul. Rzewuskiego 1, 28–100 Busko Zdrój

Generalny Projektant:
GRUPA 4M Sp. z o.o.
25–614 Kielce, ul. 1 Maja 224 A

Inwestycja:
ROZBUDOWA SZPITALA UZDROWISKOWEGO "KRYSTYNA"

Obiekt: BUDYNEK NR 8

Stadium: PROJEKT WYKONAWCZY

Treść rysunku: RZUT PIWNIC, INSTALACJA OŚWIETLENIOWA

Branża: Elektryczna

	Imię i nazwisko: (Specjalność)	Nr upr.:	Podpis:
Projektant:	*mgr inż. I. Młynarczyk (instalacje elektryczne)*	*63/154/76*	
Sprawdził:	*mgr inż. T. Warzycki (instalacje elektryczne)*	*SWK/0124/POOE/13*	
Opracował:	*inż. D.Łebek*		

Nr projektu: 00503
Data: 05.2017
Skala: 1:100
Rysunek Nr: IE–PW–8–003

Niniejsza dokumentacja ani żadna jej część nie może być powielana ani rozpowszechniana za pomocą urządzeń elektronicznych, mechanicznych, kopiujących, nagrywających i innych bez pisemnej zgody właściciela praw autorskich: GRUPA 4M Sp. z o.o.