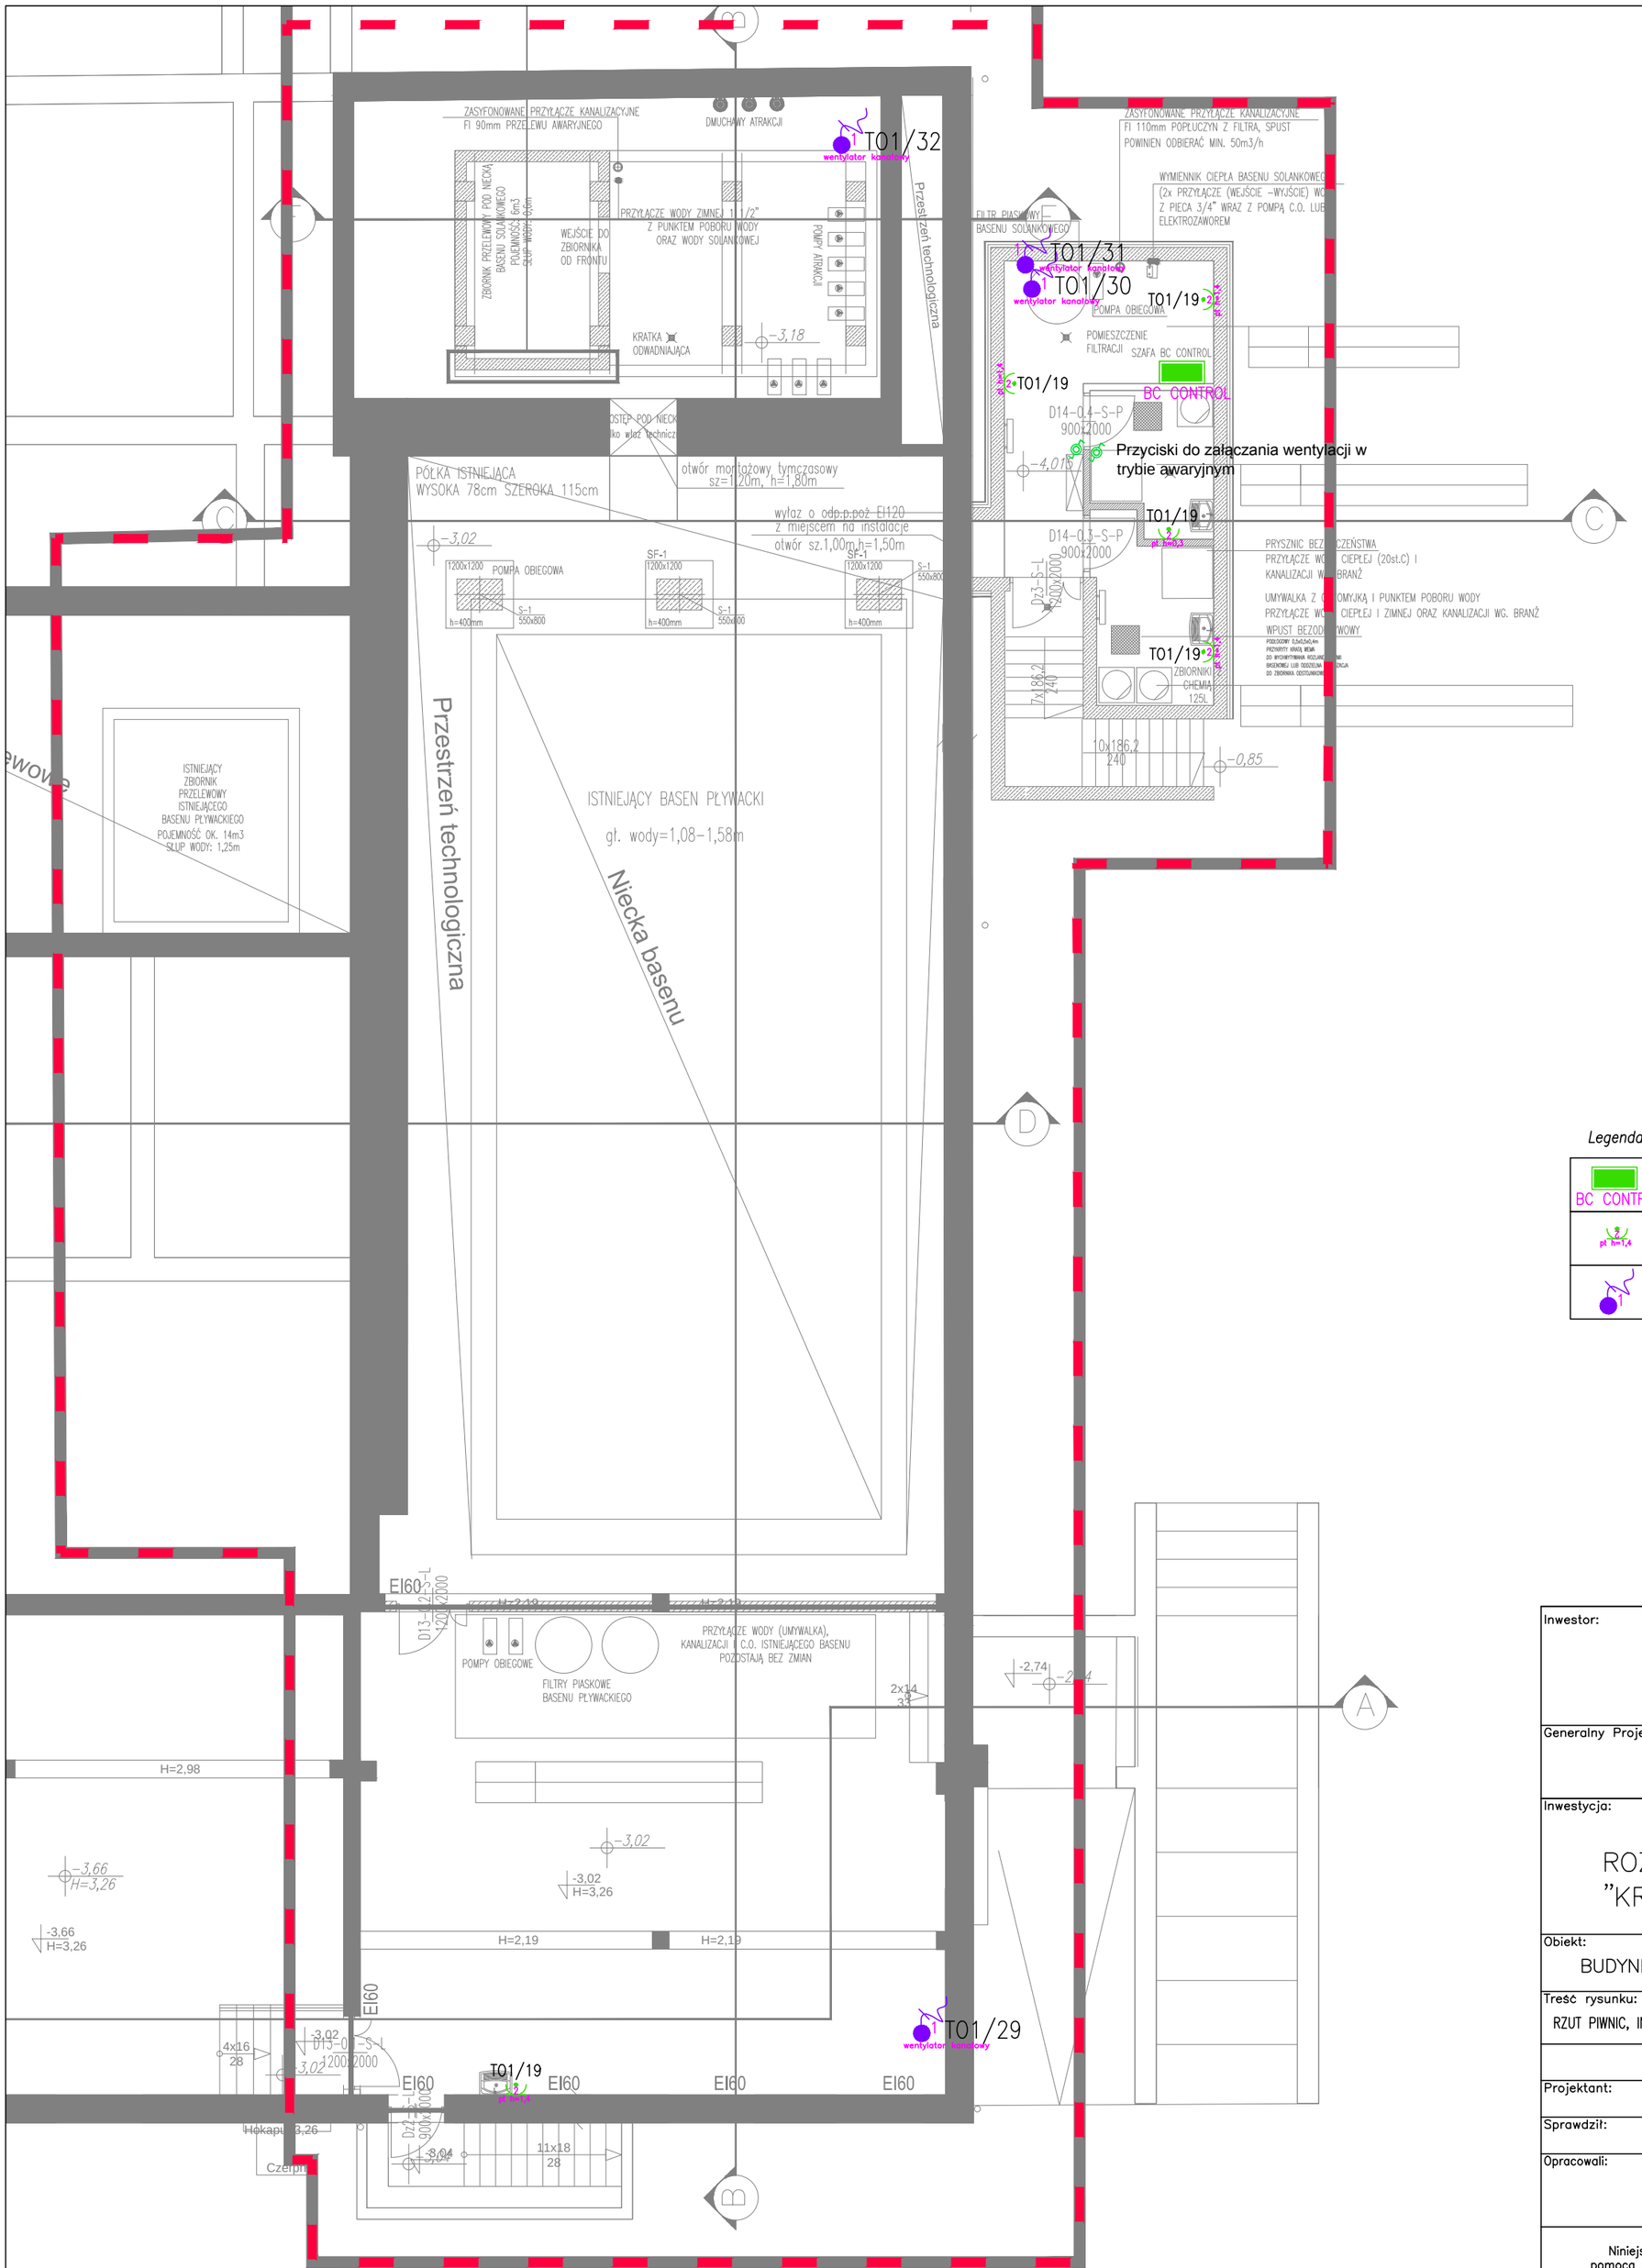


Legenda

BC CONTROL	Szafa technologii
pt 2x1,4	Gniazdo elektryczne podwójne ze stykiem ochronnym 1L+N+PE, 16A, 230V, IP44
1	Wypust 1 fazowy

Inwestor:
"Uzdrowisko Busko-Zdrój" S.A.
ul. Rzewuskiego 1, 28-100 Busko Zdrój

Generalny Projektant:
GRUPA 4M Sp. z o.o.
25-614 Kielce, ul. 1 Maja 224 A

Inwestycja:
ROZBUDOWA SZPITALA UZDROWISKOWEGO "KRYSTYNA"

Obiekt: BUDYNEK NR 8
Stadium: PROJEKT WYKONAWCZY
Treść rysunku: RZUT PIWNIC, INSTALACJA SIŁOWA
Branża: Elektryczna

	Imię i nazwisko: (Specjalność)	Nr upr.:	Podpis:
Projektant:	mgr inż. I. Młynarczyk (instalacje elektryczne)	63/154/76	
Sprawdził:	mgr inż. T. Warzycki (instalacje elektryczne)	SWK/0124/POOE/13	
Opracowali:	inż. D.Lebek		

Nr projektu: 00503
Data: 05.2017
Skala: 1:100
Rysunek Nr: IE-PW-8-004

Niniejsza dokumentacja ani żadna jej część nie może być powielana ani rozpowszechniana za pomocą urządzeń elektronicznych, mechanicznych, kopiujących, nagrywających i innych bez pisemnej zgody właściciela praw autorskich: GRUPA 4M Sp. z o.o.