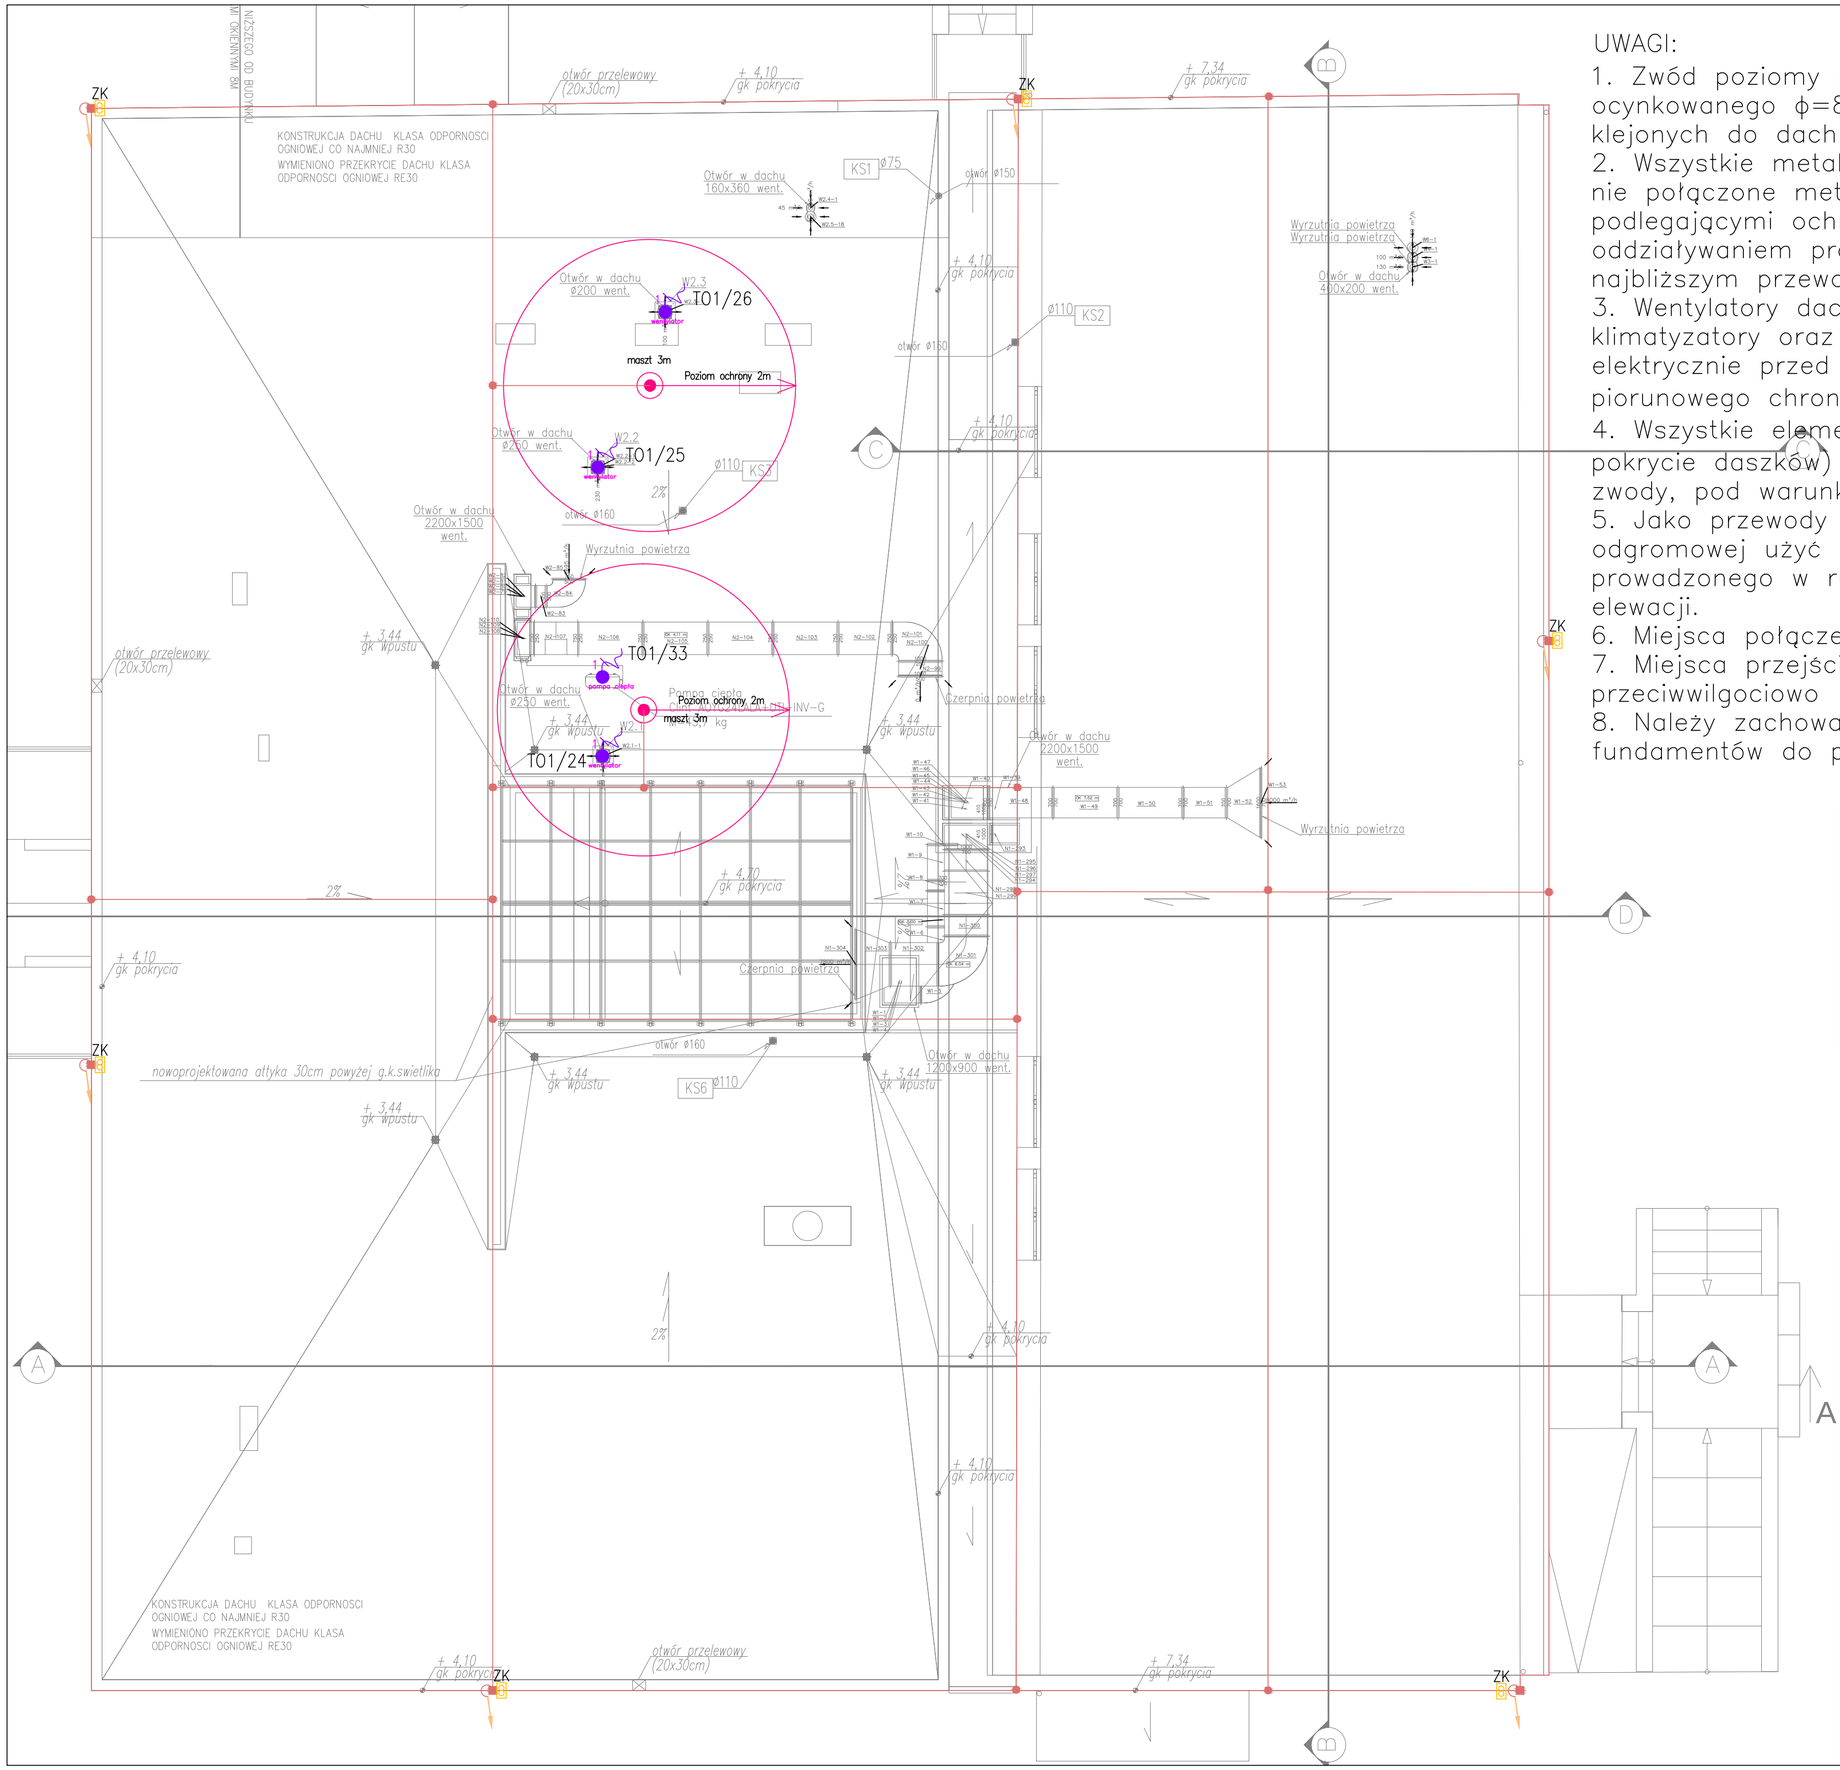


UWAGI:

1. Zwód poziomy na dachu wykonać z drutu stalowego ocynkowanego ϕ=8mm układanego na wspornikach klejonych do dachu.
2. Wszystkie metalowe elementy konstrukcyjne na dachu nie połączone metalicznie z urządzeniami i instalacjami podlegającymi ochronie przed bezpośrednim oddziaływaniem prądu piorunowego należy połączyć z najbliższym przewodem siatki zwodów poziomych.
3. Wentylatory dachowe, centrale wentylacyjne, klimatyzatory oraz wszystkie inne urządzenia zasilane elektrycznie przed bezpośrednim oddziaływaniem prądu piorunowego chronić zwodami pionowymi (iglicami)
4. Wszystkie elementy metalowe (np. attyki, metalowe pokrycie daszków) można wykorzystać jako naturalne zwody, pod warunkiem zachowania ciągłości galwanicznej
5. Jako przewody odprowadzające dla instalacji odgromowej użyć drutu stalowo–ocynkowanego fi 8 prowadzonego w rurkach odgromowych w ociepleniu elewacji.
6. Miejsca połączeń spawane zabezpieczyć antykorozyjnie
7. Miejsca przejścia przez hydroizolację należy uszczelnić przeciwwilgociowo
8. Należy zachować ciągłość galwaniczną od poziomu fundamentów do poziomu dachu.

LEGENDA	
	Złącze krzyżowe ocynkowane
	Zwody poziome FeZn Fi8mm podpory betonowe co 2m
	Połączenie wypustu bednarki FeZn4x30mm z instalacją odgromową na dachu
	Złącze kontrolne podłączyć do istniejącego uziomu otokowego
	Wypust jednofazowy (3–przewodowy)

Inwestor:
"Uzdrowisko Busko–Zdrój" S.A.
ul. Rzewuskiego 1, 28–100 Busko Zdrój

Generalny Projektant:
GRUPA 4M Sp. z o.o.
25–614 Kielce, ul. 1 Maja 224 A

Inwestycja:
ROZBUDOWA SZPITALA UZDROWISKOWEGO "KRYSTYNA"

Obiekt: BUDYNEK NR 8 – BASEN
Stadium: PROJEKT WYKONAWCZY
Treść rysunku: RZUT DACHU, INSTALACJE ODGROMOWA I ELEKTRYCZNA
Branża: Elektryczna

	Imię i nazwisko: (Specjalność)	Nr upr.:	Podpis:
Projektant:	mgr inż. I. Młynarczyk (instalacje elektryczne)	63/154/76	
Sprawdził:	mgr inż. T. Warzycki (instalacje elektryczne)	SWK/0124/POOE/13	
Opracował:	inż. D.Łebek		

Nr projektu: 00503
Data: 05.2017
Skala: 1:100
Rysunek Nr: IE–PW–8–005

Niniejsza dokumentacja ani żadna jej część nie może być powielana ani rozpowszechniana za pomocą urządzeń elektronicznych, mechanicznych, kopiujących, nagrywających i innych bez pisemnej zgody właściciela praw autorskich: GRUPA 4M Sp. z o.o.