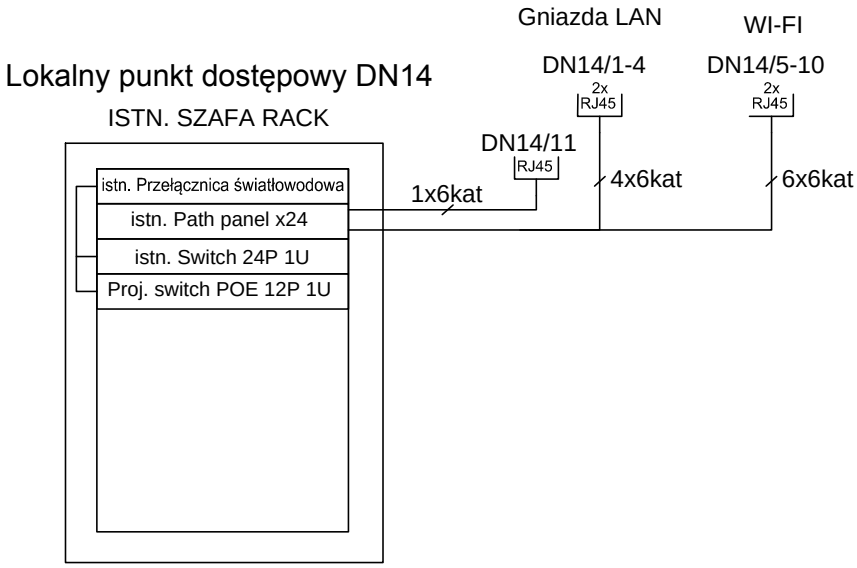


Inwestor:	"Uzdrowisko Busko-Zdrój" S.A. ul. Rzewuskiego 1, 28-100 Busko Zdrój			
Generalny Projektant:	GRUPA 4M Sp. z o.o. 25-614 Kielce, ul. 1 Maja 224 A			
Inwestycja:	ROZBUDOWA SZPITALA UZDROWISKOWEGO "KRYSTYNA"			
Obiekt:	BUDYNEK NR 8			Stadium: PROJEKT WYKONAWCZY
Treść rysunku:	SCHEMAT SIECI LAN			Branża: INSTALACJE NISKOPRĄDOWE
	Imię i nazwisko: (Specjalność)	Nr upr.:	Podpis:	Nr projektu: 00503
Projektant:	*mgr inż. I. Młynarczyk (instalacje elektryczne)*	*63/154/76*		Data: 05.2017
Sprawdził:	*mgr inż. T. Warzycki (instalacje elektryczne)*	*SWK/0124/POOE/13*		Skala: 1:100
Opracowali:	*inż. D. Łebek*			Rysunek Nr: IN-PW-8-004

Niniejsza dokumentacja ani żadna jej część nie może być powielana ani rozpowszechniana za pomocą urządzeń elektronicznych, mechanicznych, kopiujących, nagrywających i innych bez pisemnej zgody właściciela praw autorskich: GRUPA 4M Sp. z o.o.