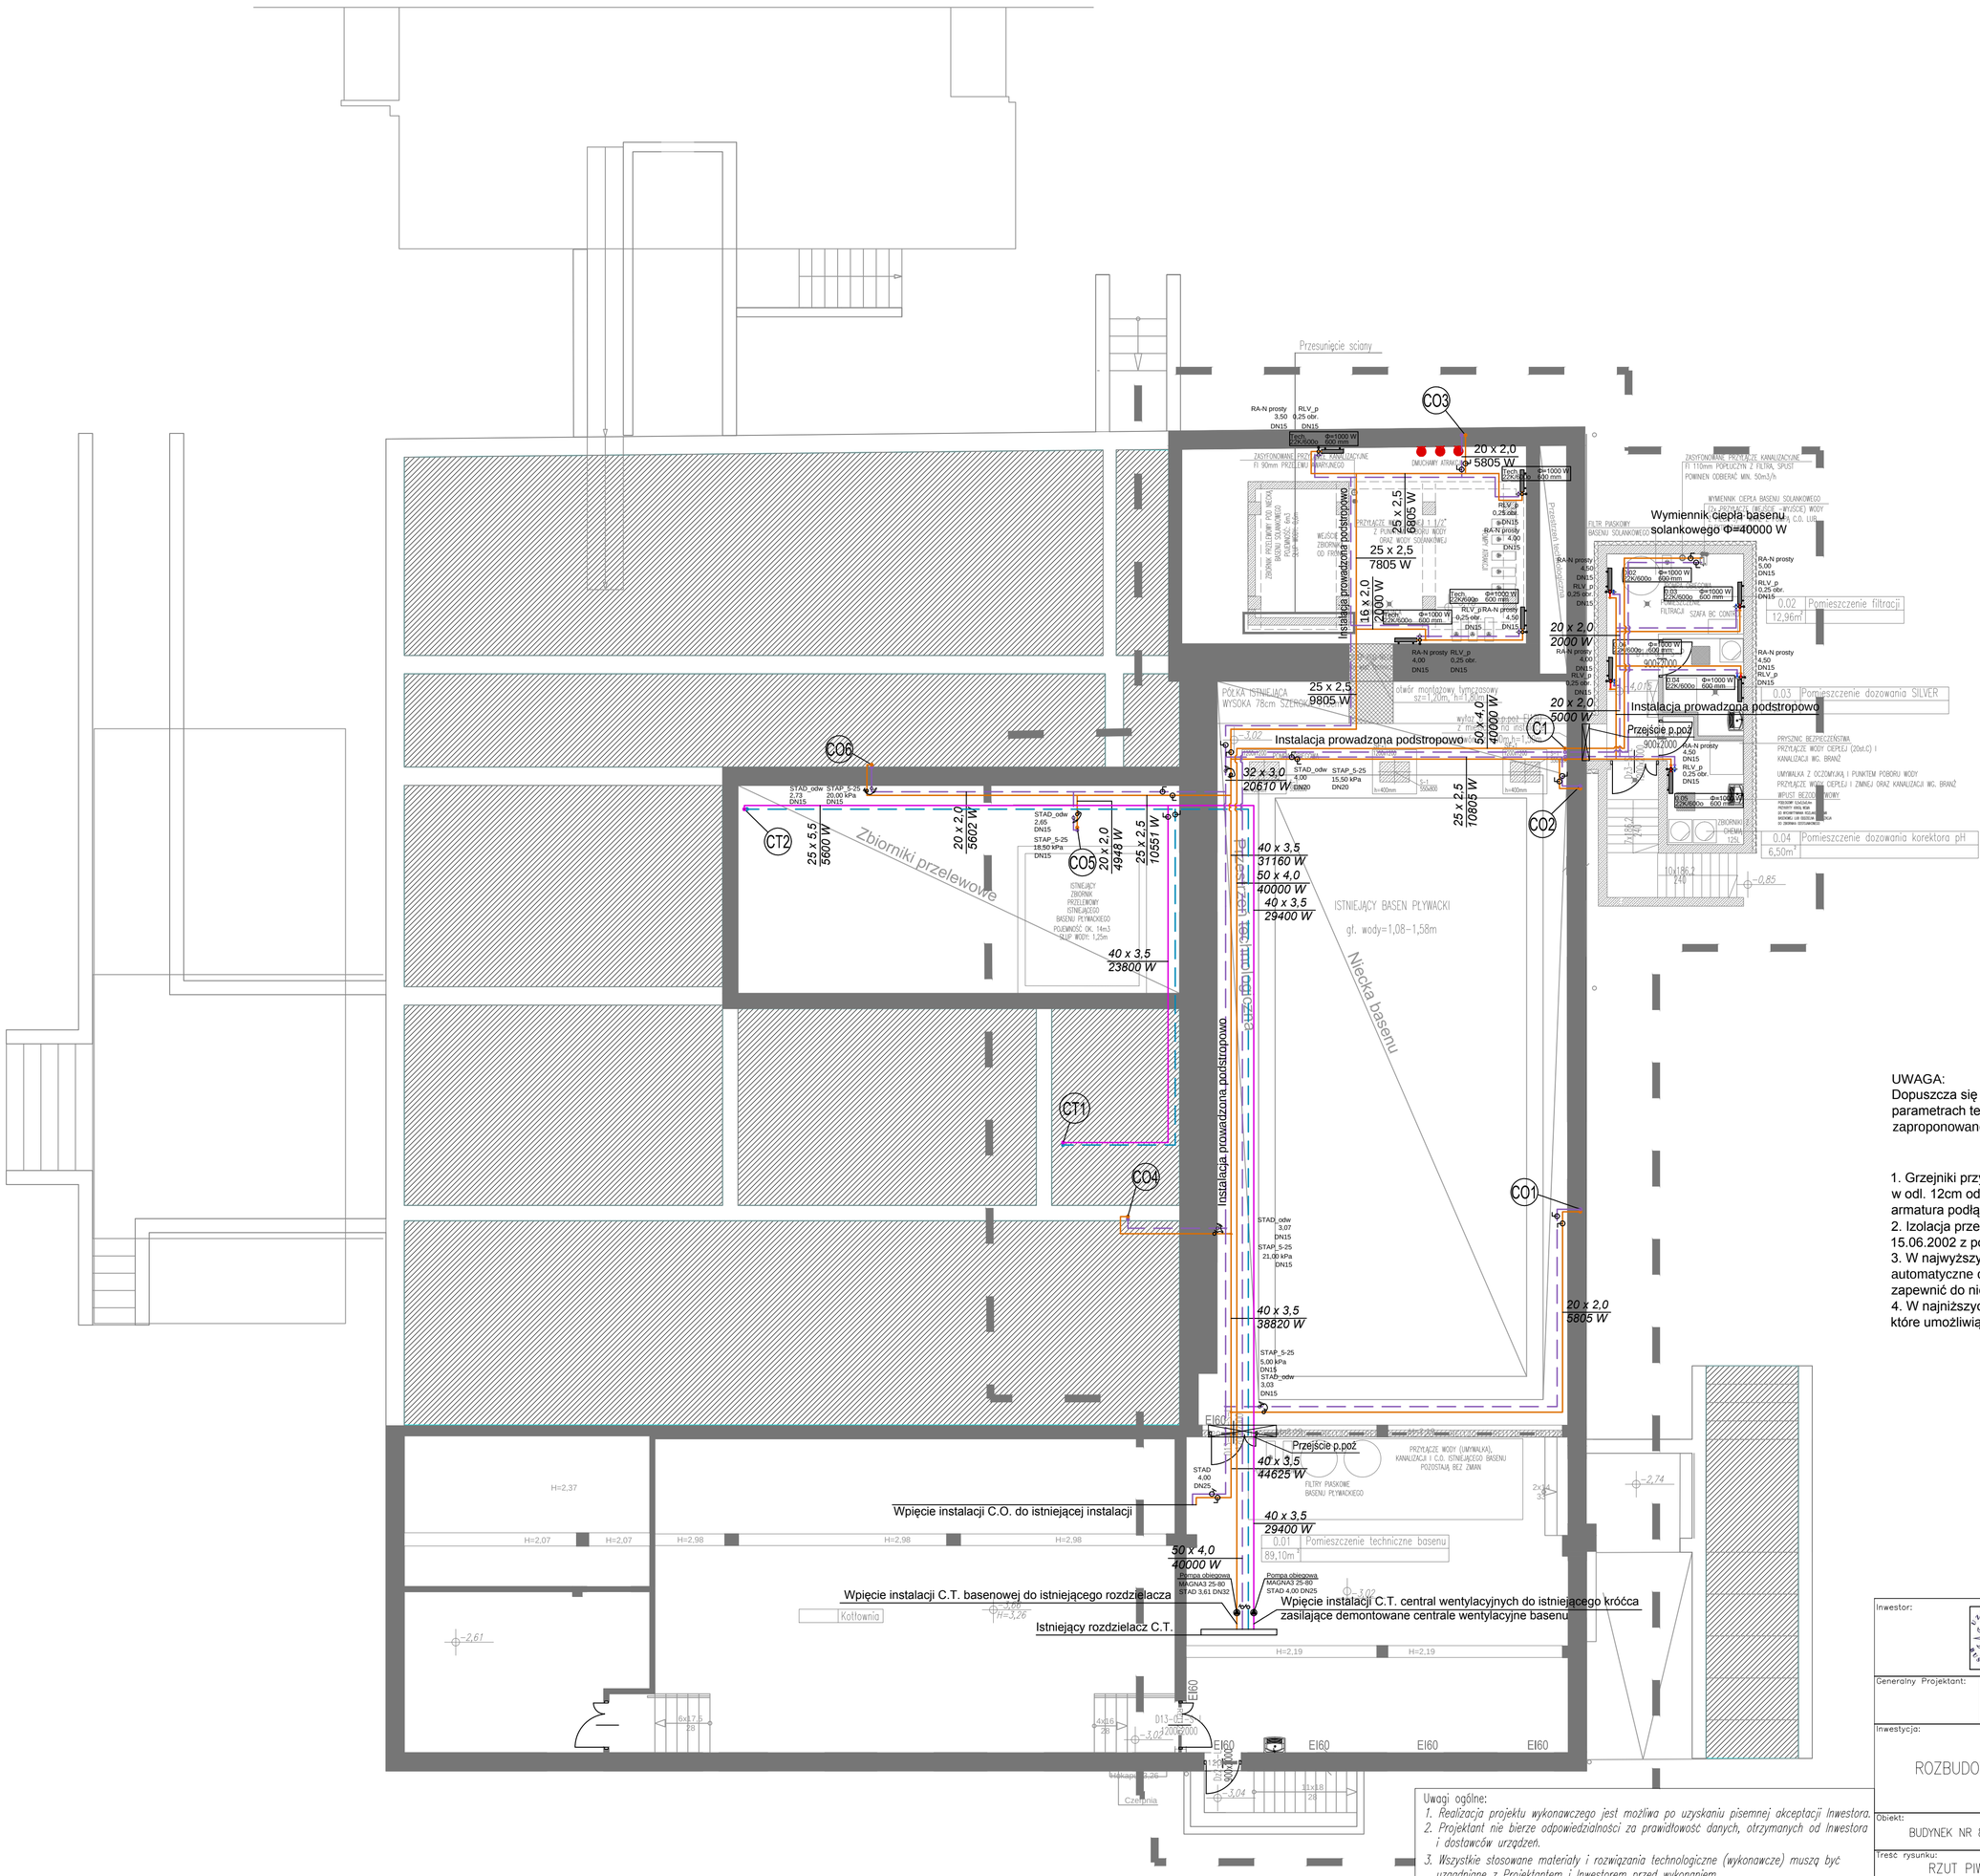


UWAGA:
Dopuszcza się do stosowania rozwiązania równoważne o parametrach technicznych i użytkowych nie gorszych niż zaproponowane w Projekcie

1. Grzejniki przy ścianach w pomieszczeniach technicznych: montaż w odl. 12cm od wykończeniowej warstwy posadzki, zasilanie boczne, armatura podłączeniowa: zawory proste. Grzejniki ocynkowane
2. Izolacja przewodów zgodnie z Rozp. Min. Infr. 12.04.2002 Dz. U. 15.06.2002 z późniejszymi zmianami
3. W najwyższych miejscach instalacji należy wykonać automatyczne odpowietrzniki z zaworami odcinajacymi oraz zapewnić do nich dostęp celem konserwacji.
4. W najniższych miejscach instalacji należy wykonać spusty wody które umożliwią opróżnienie instalacji.

LEGENDA:
- — przewód instalacji c.o. powrót
- — przewód instalacji c.o. zasilanie
- — grzejnik stalowy płytowy ocynkowany zasilenie boczne
- — przewód instalacji c.t. powrót
- — przewód instalacji c.t. zasilanie
- CO1 — oznaczenie pionu c.o.

Uwagi ogólne:
1. Realizacja projektu wykonawczego jest możliwa po uzyskaniu pisemnej akceptacji Inwestora.
2. Projektant nie bierze odpowiedzialności za prawidłowość danych, otrzymanych od Inwestora i dostawców urządzeń.
3. Wszystkie stosowane materiały i rozwiązania technologiczne (wykonawcze) muszą być uzgadniane z Projektantem i Inwestorem przed wykonaniem.
4. Projekt należy rozpatrywać łącznie ze wszystkimi pozostałymi projektami branżowymi.
5. Projekt wykonawczy stanowi rozwinięcie zatwierdzonego Projektu Budowlanego i powinien być rozpatrywany razem z nim, z uwzględnieniem wszystkich tomów, załączników i uzgodnień. Szczególną uwagę należy zwrócić na spełnienie zawartych w Projekcie Budowlanym wymogów dotyczących ochrony przeciwpożarowej.
6. Wszystkie wymiary należy sprawdzić na budowie przed wykonaniem robót. O wszelkich niezgodnościach należy powiadomić Inspektora Nadzoru i Projektanta.
7. Wymiary należy odczytywać z linii wymiarowych. Nie odczytywać wymiarów ze skali.
8. UWAGA!!! podane rodzaje i typy wyrobów należy traktować jako wzorcowe [przykładowe] dopuszcza się rozwiązania równoważne lub o parametrach lepszej jakości

Inwestor: "Uzdrowisko Busko-Zdrój" S.A
ul. Rzewuskiego 1, 28–100 Busko Zdrój

Generalny Projektant: GRUPA 4M Sp. z o.o.
25–614 Kielce, ul. 1–go Maja 224a

Inwestycja: ROZBUDOWA SZPITALA UZDROWISKOWEGO "KRYSTYNA"

Obiekt: BUDYNEK NR 8				Stadium: PROJEKT WYKONAWCZY
Treść rysunku: RZUT PIWNIC, INSTALACJA C.O.				Branża: SANITARNA
	Imię i nazwisko: (Specjalność)	Nr upr.:	Podpis:	Nr projektu: 00503
Projektant:	inż. Edyta Orlińska-Pułka (sanitarna)			Data: 05.2017
Sprawdził:	mgr inż. Karolina WOŹNIAK (sanitarna)			Skala: 1:100
Opracował:	mgr inż. Michał Tokarski			Rysunek Nr: IS–PW–8–201

Niniejsza dokumentacja ani zadna jej część nie może być powielana ani rozpowszechniana za pomocą urządzeń elektronicznych, mechanicznych, kopiujących, nagrywających i innych bez pisemnej zgody właściciela praw autorskich: GRUPA 4M Sp. z o.o.