Jednostka projektowania:
Team s.c.
www.team.busko.pl
28-100 Busko-Zdrój, ul. Wojska Polskiego 18a
tel./fax 0-41 378 74 65, e-mail: biuro@team.busko.pl

Egzemplarz

1

Nazwa opracowania:

PROGRAM FUNKCJONALNO-UŻYTKOWY
Załącznik 01. Inwentaryzacja

1. Nazwa nadana zamówieniu przez zamawiającego:
Wykonanie koncepcji, programów funkcjonalno- użytkowych na potrzeby rozbudowy Szpitala Uzdrowiskowego „Krystyna"

2. Adres obiektu budowlanego, którego dotyczy program funkcjonalno-użytkowy:
Działka nr ew. 126/3 obręb 13, Busko-Zdrój

3. Nazwy i kody robót wg Wspólnego Słownika Zamówień:

71220000-6: Usługi projektowania architektonicznego
45210000-2: Roboty budowlane w zakresie budynków
45300000-0: Roboty w zakresie instalacji budowlanych
45310000-3: Roboty w zakresie instalacji elektrycznych
45330000-9 Roboty instalacyjne wodno-kanalizacyjne i sanitarne

4. Nazwa i adres Zamawiającego:
Uzdrowisko Busko-Zdrój S.A., ul. Rzewuskiego 1, 28-100 Busko-Zdrój

5. Imiona i nazwiska osób opracowujących:

Imię i nazwisko	Numer uprawnień	Data	Podpis
techn. Jerzy Pokładek		25.09.2015	
mgr inż. arch. Wawrzyniec Kuc	RP-UPR.514/91	25.09.2015	
mgr inż. arch. Wojciech Kurzeja	KL-234/93	25.09.2015	


Nr pom	Nazwa pomieszczenia	Klasyfikacja powierzchni	Pow [m2]
PIWNICA			
U01	Klatka schodowa	R	6,33
U02	WC	U	1,75
U03	Komunikacja	R	4,65
U04	Pom.biurowe	U	22,68
U05	Komunikacja	R	20,34
U06	Magazyn	U	16,25
U07	Magazyn	U	24,82
U08	Magazyn	U	18,01
U09	Magazyn	U	16,97
U10	Pom.konserwatora	U	21,05
U11	Magazyn	U	12,21
U12	Magazyn	U	12,72
Pow.użytkowa		**U**	**146,46**
Pow.ruchu		**R**	**31,32**
RAZEM			**177,78**
PARTER			
G01	Klatka schodowa	R	10,04
G02	Komunikacja	R	25,14
G03	Łazienka	U	2,99
G04	Pokój	U	19,27
G05	Pokój	U	16,25
G06	Pokój	U	24,82
G07	Pokój	U	18,21
G08	Komunikacja	R	35,37
G09	Świetlica	U	45,22
G10	Wiatrołap	R	5,03
G11	Komunikacja	R	28,82
G12	Gab. Lekarski	U	12,16
G13	Komunikacja	R	32,78
G14	Gab.zabiegowy	U	22,9
G15	Gab.lekarski	U	13,76
G16	Pokój	U	12,83
G17	Łazienka	U	2,99
G18	Komunikacja	R	9,19
G19	Pokój	U	13,12
G20	Pokój	U	13,43
G21	Pokój	U	15,18
G22	Klatka schodowa	R	4,55
G23	Pom.porządkowe	U	0,96
G24	Komunikacja	R	2,74
G25	WC	U	3,44
G26	WC	U	3,56
G27	WC	U	1,62
G28	Łazienka	U	2,99
G29	Pokój	U	7,58
G30	Pokój	U	12,04
G31	Pokój	U	16,97


G32	Pokój	U	17,63
G33	Łazienka	U	2,99
G34	Pom kardiologa	U	12,21
G35	WC	U	4,48
G36	Przedsionek	R	2,12
G37	WC	U	3,67
Pow.użytkowa		U	**323,27**
Pow.ruchu		R	**155,78**
RAZEM			**479,05**
I PIĘTRO			
101	Klatka schodowa	R	9,92
102	Komunikacja	R	26,7
103	Łazienka	U	2,99
104	Pokój	U	19,53
105	Pokój	U	16,46
106	Pokój	U	11,97
107	Pokój	U	12,32
108	Pokój	U	18,58
109	Komunikacja	R	29,17
110	Muzykoterapia	U	46,07
111	Pokój	U	10,93
112	Pokój	U	12,03
113	Pokój	U	11,43
114	Pokój	U	10,97
115	Pokój	U	13,63
116	Pokój	U	16,09
117	Komunikacja	R	44,03
118	Komunikacja	R	8,04
119	Pokój	U	13,13
120	Pokój	U	13,43
121	Pokój	U	15,19
122	Klatka schodowa	R	9,69
123	Pokój socjalny	U	8,62
124	Łazienka	U	8,8
125	Pom.porządkowe	U	1,16
126	Pokój	U	13,63
127	Łazienka	U	3,08
128	Pokój	U	11,26
129	Pokój	U	16,06
130	Pokój	U	19,85
131	Pokój	U	14,89
132	Łazienka	U	4,96
133	WC	U	3,28
Pow.użytkowa		U	350,34
Pow.ruchu		R	127,55
RAZEM			**477,89**

CZĘŚĆ RYSUNKOWA

Spis rysunków

Numer rysunku	Nazwa	Skala
Rys. 01	Rzut piwnic (Zakład rehabilitacyjny Oddział V)	1:100
Rys. 02	Rzut parteru (Zakład rehabilitacyjny Oddział V)	1:100
Rys. 03	Rzut dachu (Zakład rehabilitacyjny Oddział V)	1:100
Rys. 04	Przekrój A-A (Zakład rehabilitacyjny Oddział V)	1:100
Rys. 05	Elewacja południowa i wschodnia (Zakład rehabilitacyjny Oddział V)	1:100
Rys 06	Elewacja północna i zachodnia (Zakład rehabilitacyjny Oddział V)	1:100
Rys.07	Rzut przyziemia (Budynek punktu żywienia)	1:100
Rys.08	Rzut parteru (Budynek punktu żywienia)	1:100
Rys.09	Rzut dachu (Budynek punktu żywienia)	1:100
Rys.10	Elewacja południowa i północna (Budynek punktu żywienia)	1:100
Rys.11	Elewacja wschodnia i zachodnia (Budynek punktu żywienia)	1:100
Rys.12	Rzut piwnic (Pawilon A)	1:100
Rys.13	Rzut parteru (Pawilon A)	1:100
Rys.14	Rzut 1-go Piętra (Pawilon A)	1:100
Rys.15	Rzut dachu (Pawilon A)	1:100
Rys.16	Przekrój A-A, B-B (Pawilon A))	1:100
Rys.17	Elewacja wschodnia i zachodnia (Pawilon A)	1:100
Rys.18	Rzut piwnic (Budynek po Zarządzie i Kardiologia)	1:100
Rys.19	Rzut parteru (Budynek po Zarządzie i Kardiologia)	1:100
Rys.20	Rzut 1-go Piętra (Budynek po Zarządzie i Kardiologia)	1:100
Rys.21	Rzut 2-go Piętra (Budynek po Zarządzie i Kardiologia)	1:100
Rys.22	Rzut 3-go Piętra (Budynek po Zarządzie i Kardiologia)	1:100
Rys.23	Rzut dachu (Budynek po Zarządzie i Kardiologia)	1:100
Rys.24	Elewacja wschodnia (Budynek po Zarządzie i Kardiologia)	1:100
Rys.25	Elewacja zachodnia (Budynek po Zarządzie i Kardiologia)	1:100
Rys.26	Elewacja północna (Budynek po Zarządzie i Kardiologia)	1:100

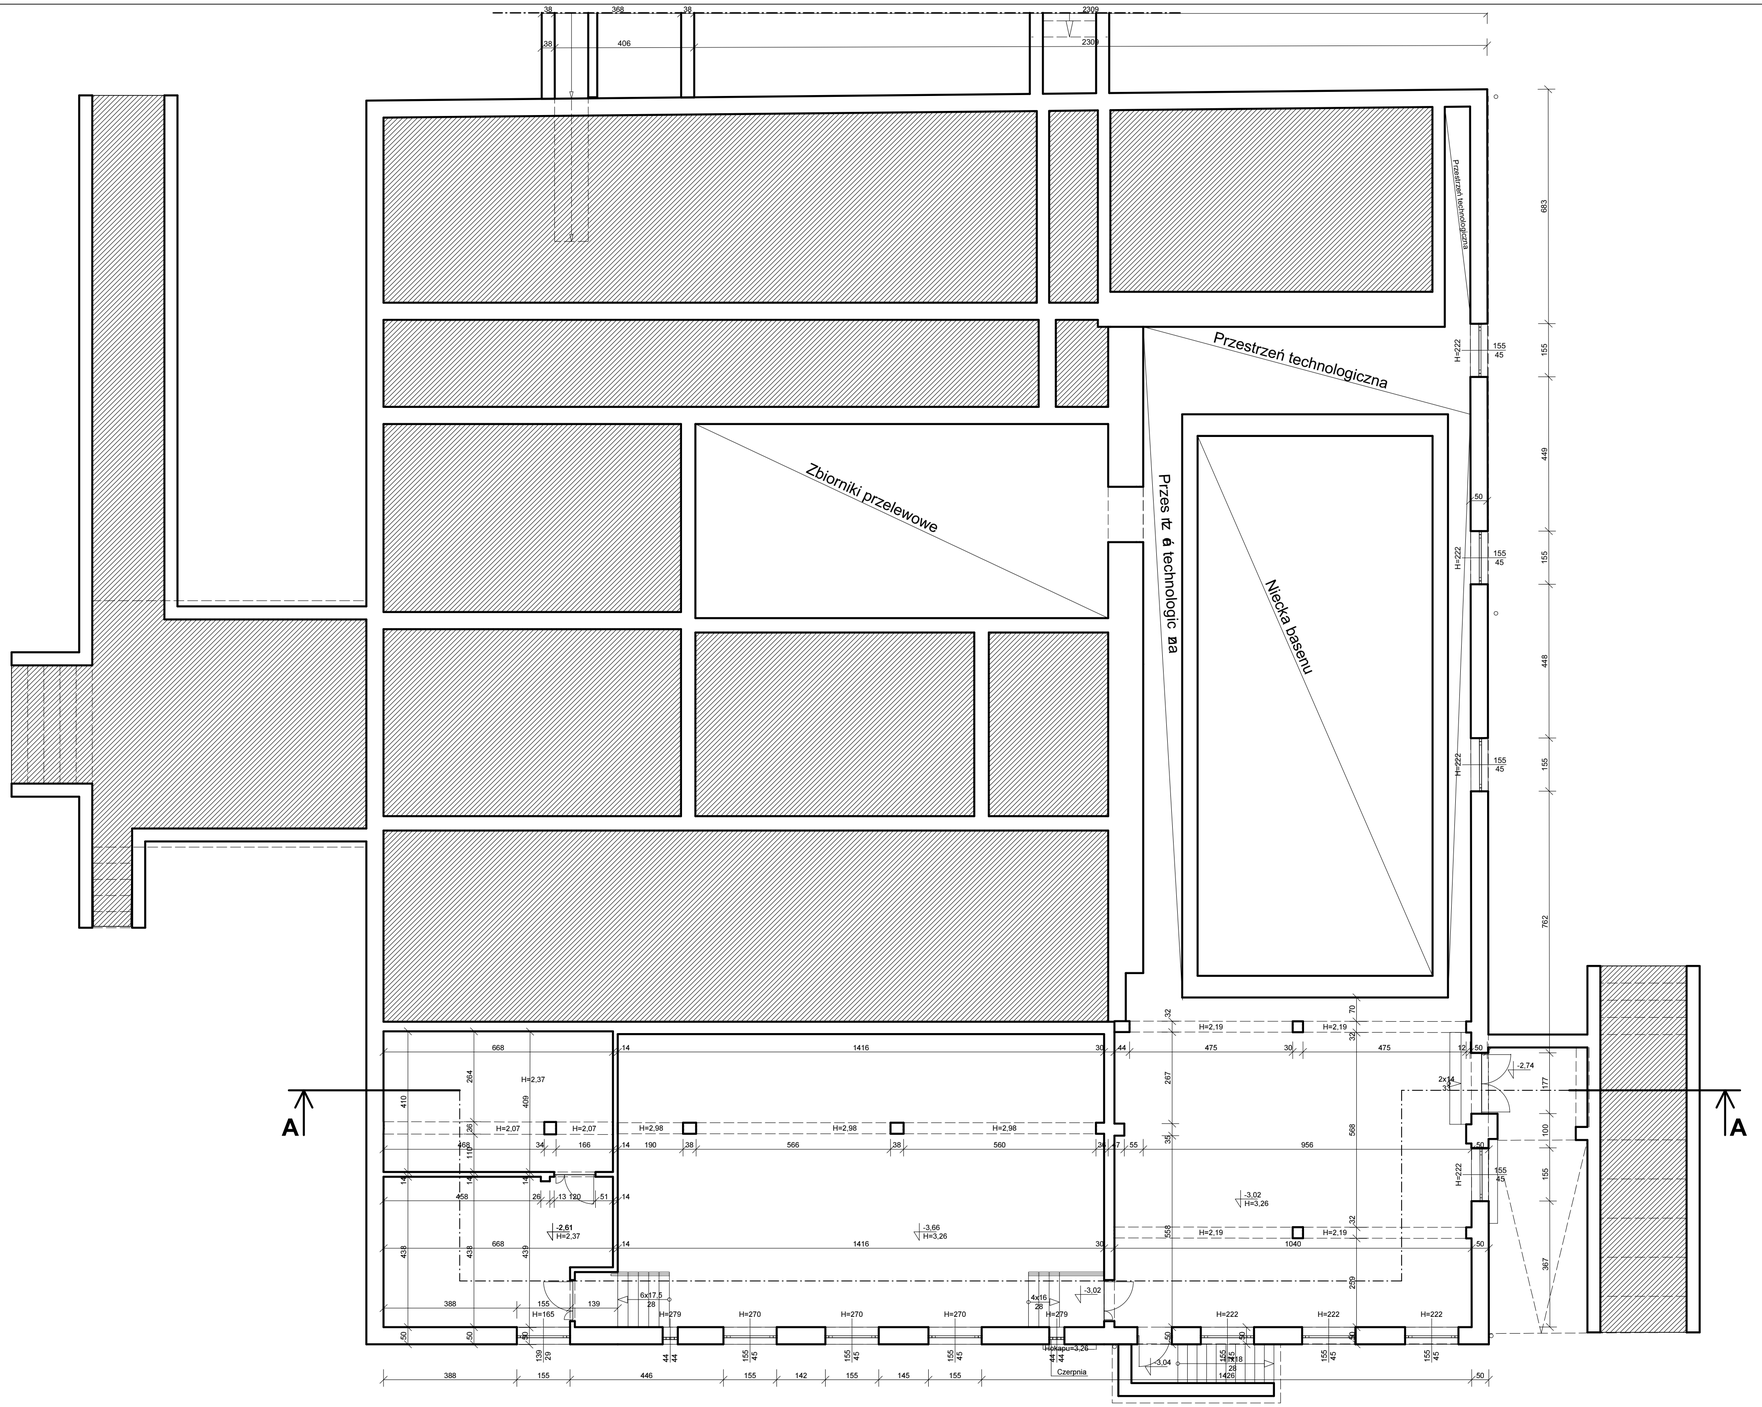

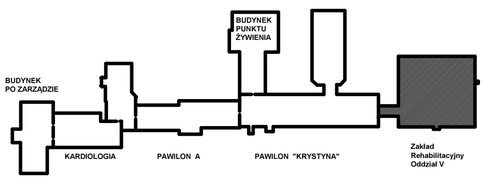

Sprawdził:	mgr inż.arch.Wojciech Kurzeja	KL.234/93	25.09.2015	
Opracował:	mgr inż. arch. Wawrzyniec Kuc	RP-UPR.514/91	25.09.2015	
Opracował:	Jerzy Pokładek		25.09.2015	
	Imię i nazwisko	Nr uprawnień	Data	Podpis

Jednostka projektowania:
Team s.c. 28-100 Busko-Zdrój, ul. Wojska Polskiego 18a, tel./fax +48 (41) 378 74 65,
e-mail: biuro@team.busko.pl, www.team.busko.pl

Nazwa obiektu budowlanego:

Koncepcja rozbudowy Szpitala Uzdrowiskowego "Krystyna"

Faza opracowania:

Inwentaryzacja

Adres obiektu budowlanego:


Uzdrowisko Busko-Zdrój S.A. , Busko-Zdrój, ul. Gen. F. Rzewuskiego 1


Nazwa rysunku

Rzut piwnic (Zakład rehabilitacyjny Oddział V)

Projekt:	Skala:	Faza	Branża	Nr rysunku	Indeks
	1:100				
Opracowanie:	Data: 25.09.2015	INW	A	01	

Wszelkie prawa zastrzeżone dla Team s.c.

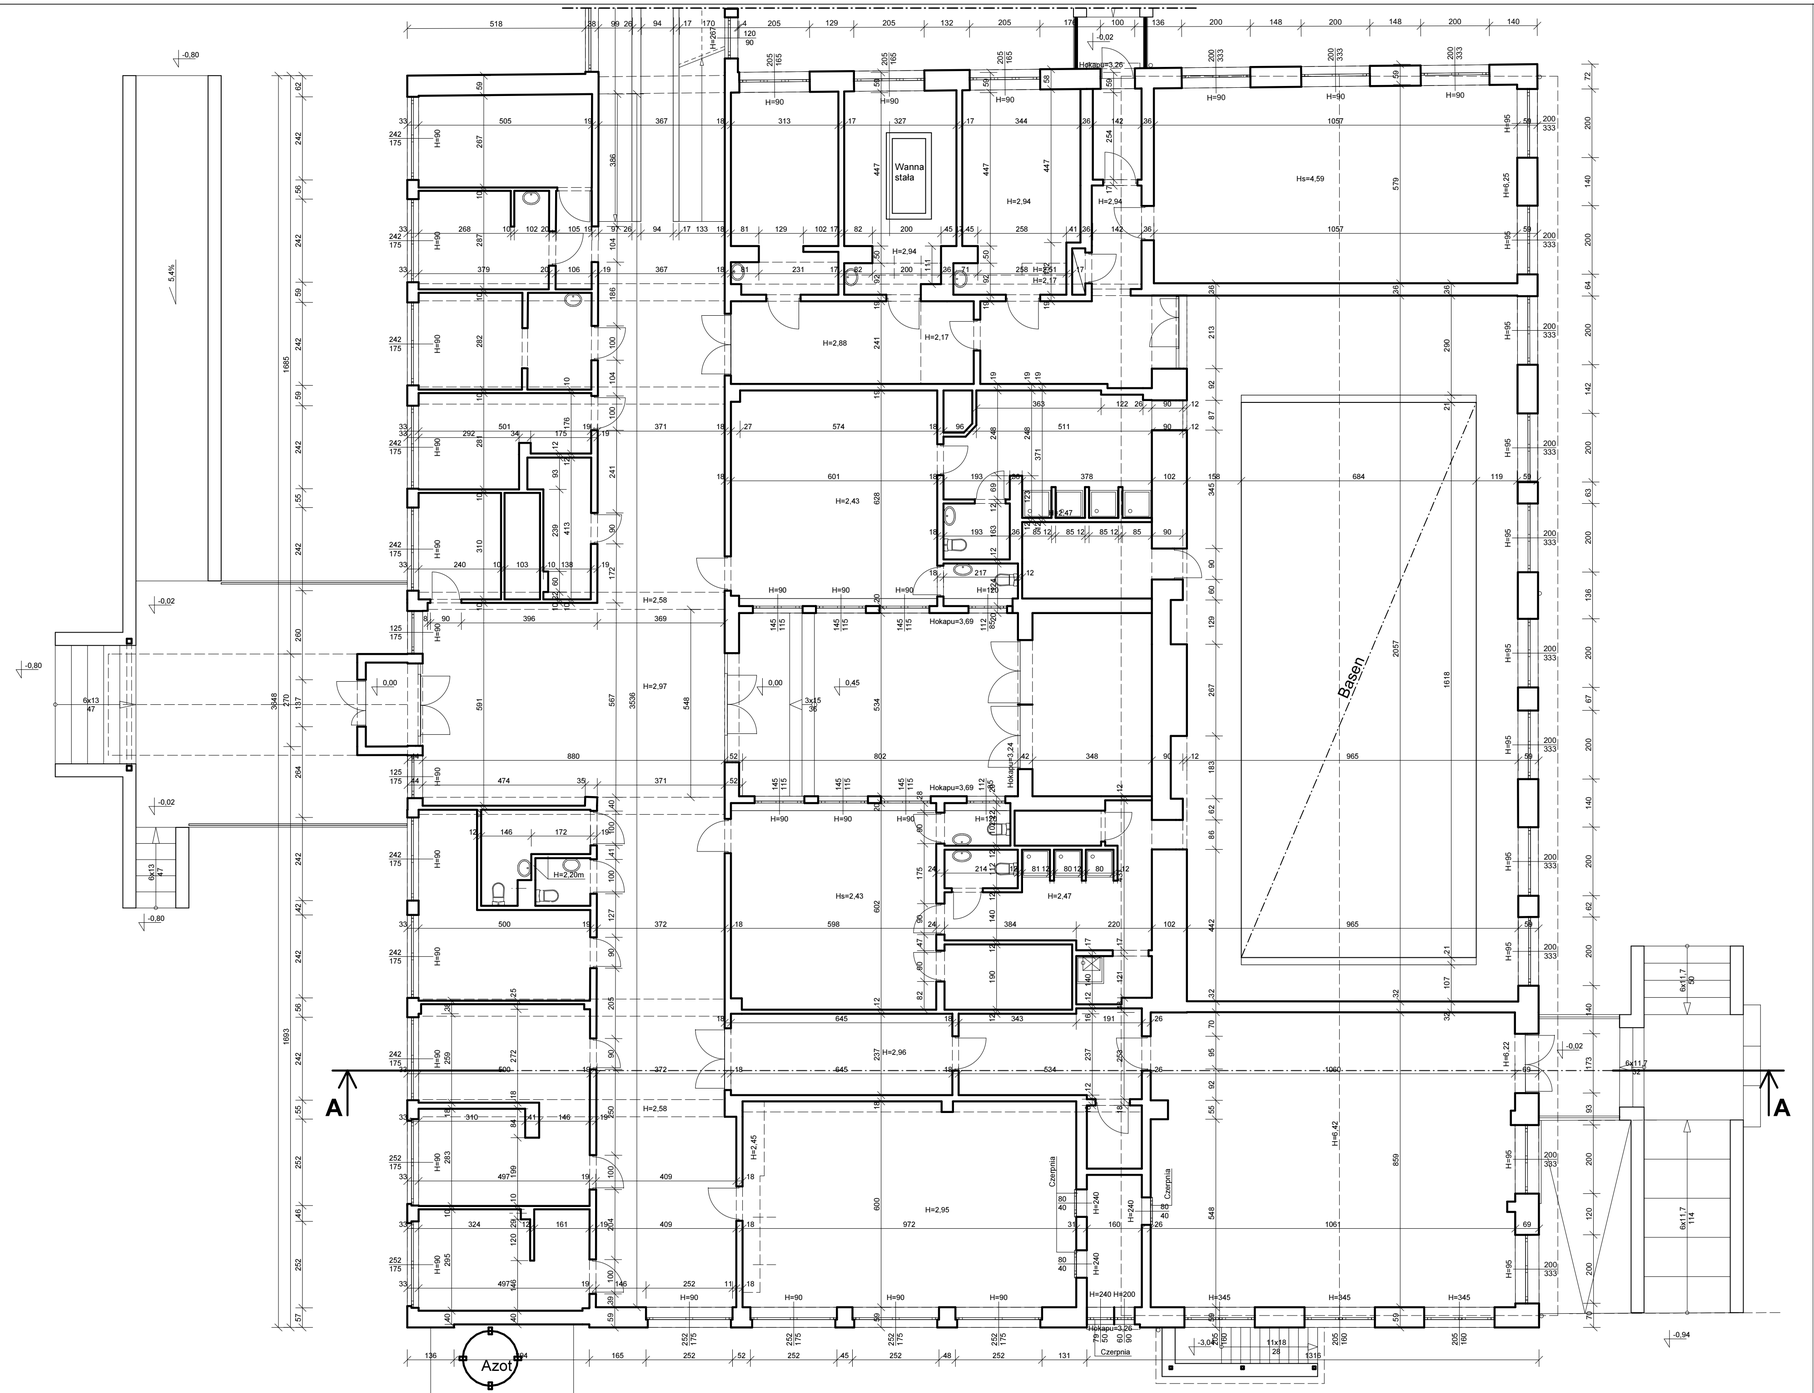

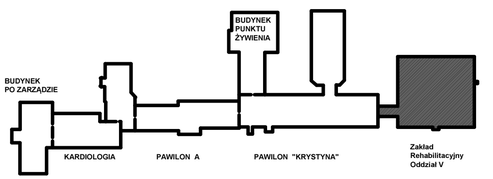

Sprawdził:	mgr inż.arch.Wojciech Kurzeja	KL.234/93	25.09.2015	
Opracował:	mgr inż. arch. Wawrzyniec Kuc	RP-UPR.514/91	25.09.2015	
Opracował:	Jerzy Pokładek		25.09.2015	
	Imię i nazwisko	Nr uprawnień	Data	Podpis

Jednostka projektowania:
Team s.c. 28-100 Busko-Zdrój, ul. Wojska Polskiego 18a, tel./fax +48 (41) 378 74 65,
e-mail: biuro@team.busko.pl, www.team.busko.pl

Nazwa obiektu budowlanego:

Koncepcja rozbudowy Szpitala Uzdrowiskowego "Krystyna"

Faza opracowania:

Inwentaryzacja

Adres obiektu budowlanego:

Uzdrowisko Busko-Zdrój S.A. , Busko-Zdrój, ul. Gen. F. Rzewuskiego 1

Nazwa rysunku

Rzut parteru (Zakład rehabilitacyjny Oddział V)


Projekt:	Skala: 1:100	Faza	Branża	Nr rysunku	Indeks
Opracowanie:	Data: 25.09.2015	INW	A	02	


Wszelka prawa zastrzeżone dla Team s.c.

CZĘŚĆ RYSUNKOWA

Spis rysunków

Numer rysunku	Nazwa	Skala
Rys. 01	Rzut piwnic (Zakład rehabilitacyjny Oddział V)	1:100
Rys. 02	Rzut parteru (Zakład rehabilitacyjny Oddział V)	1:100
Rys. 03	Rzut dachu (Zakład rehabilitacyjny Oddział V)	1:100
Rys. 04	Przekrój A-A (Zakład rehabilitacyjny Oddział V)	1:100
Rys. 05	Elewacja południowa i wschodnia (Zakład rehabilitacyjny Oddział V)	1:100
Rys 06	Elewacja północna i zachodnia (Zakład rehabilitacyjny Oddział V)	1:100
Rys.07	Rzut przyziemia (Budynek punktu żywienia)	1:100
Rys.08	Rzut parteru (Budynek punktu żywienia)	1:100
Rys.09	Rzut dachu (Budynek punktu żywienia)	1:100
Rys.10	Elewacja południowa i północna (Budynek punktu żywienia)	1:100
Rys.11	Elewacja wschodnia i zachodnia (Budynek punktu żywienia)	1:100
Rys.12	Rzut piwnic (Pawilon A)	1:100
Rys.13	Rzut parteru (Pawilon A)	1:100
Rys.14	Rzut 1-go Piętra (Pawilon A)	1:100
Rys.15	Rzut dachu (Pawilon A)	1:100
Rys.16	Przekrój A-A, B-B (Pawilon A))	1:100
Rys.17	Elewacja wschodnia i zachodnia (Pawilon A)	1:100
Rys.18	Rzut piwnic (Budynek po Zarządzie i Kardiologia)	1:100
Rys.19	Rzut parteru (Budynek po Zarządzie i Kardiologia)	1:100
Rys.20	Rzut 1-go Piętra (Budynek po Zarządzie i Kardiologia)	1:100
Rys.21	Rzut 2-go Piętra (Budynek po Zarządzie i Kardiologia)	1:100
Rys.22	Rzut 3-go Piętra (Budynek po Zarządzie i Kardiologia)	1:100
Rys.23	Rzut dachu (Budynek po Zarządzie i Kardiologia)	1:100
Rys.24	Elewacja wschodnia (Budynek po Zarządzie i Kardiologia)	1:100
Rys.25	Elewacja zachodnia (Budynek po Zarządzie i Kardiologia)	1:100
Rys.26	Elewacja północna (Budynek po Zarządzie i Kardiologia)	1:100

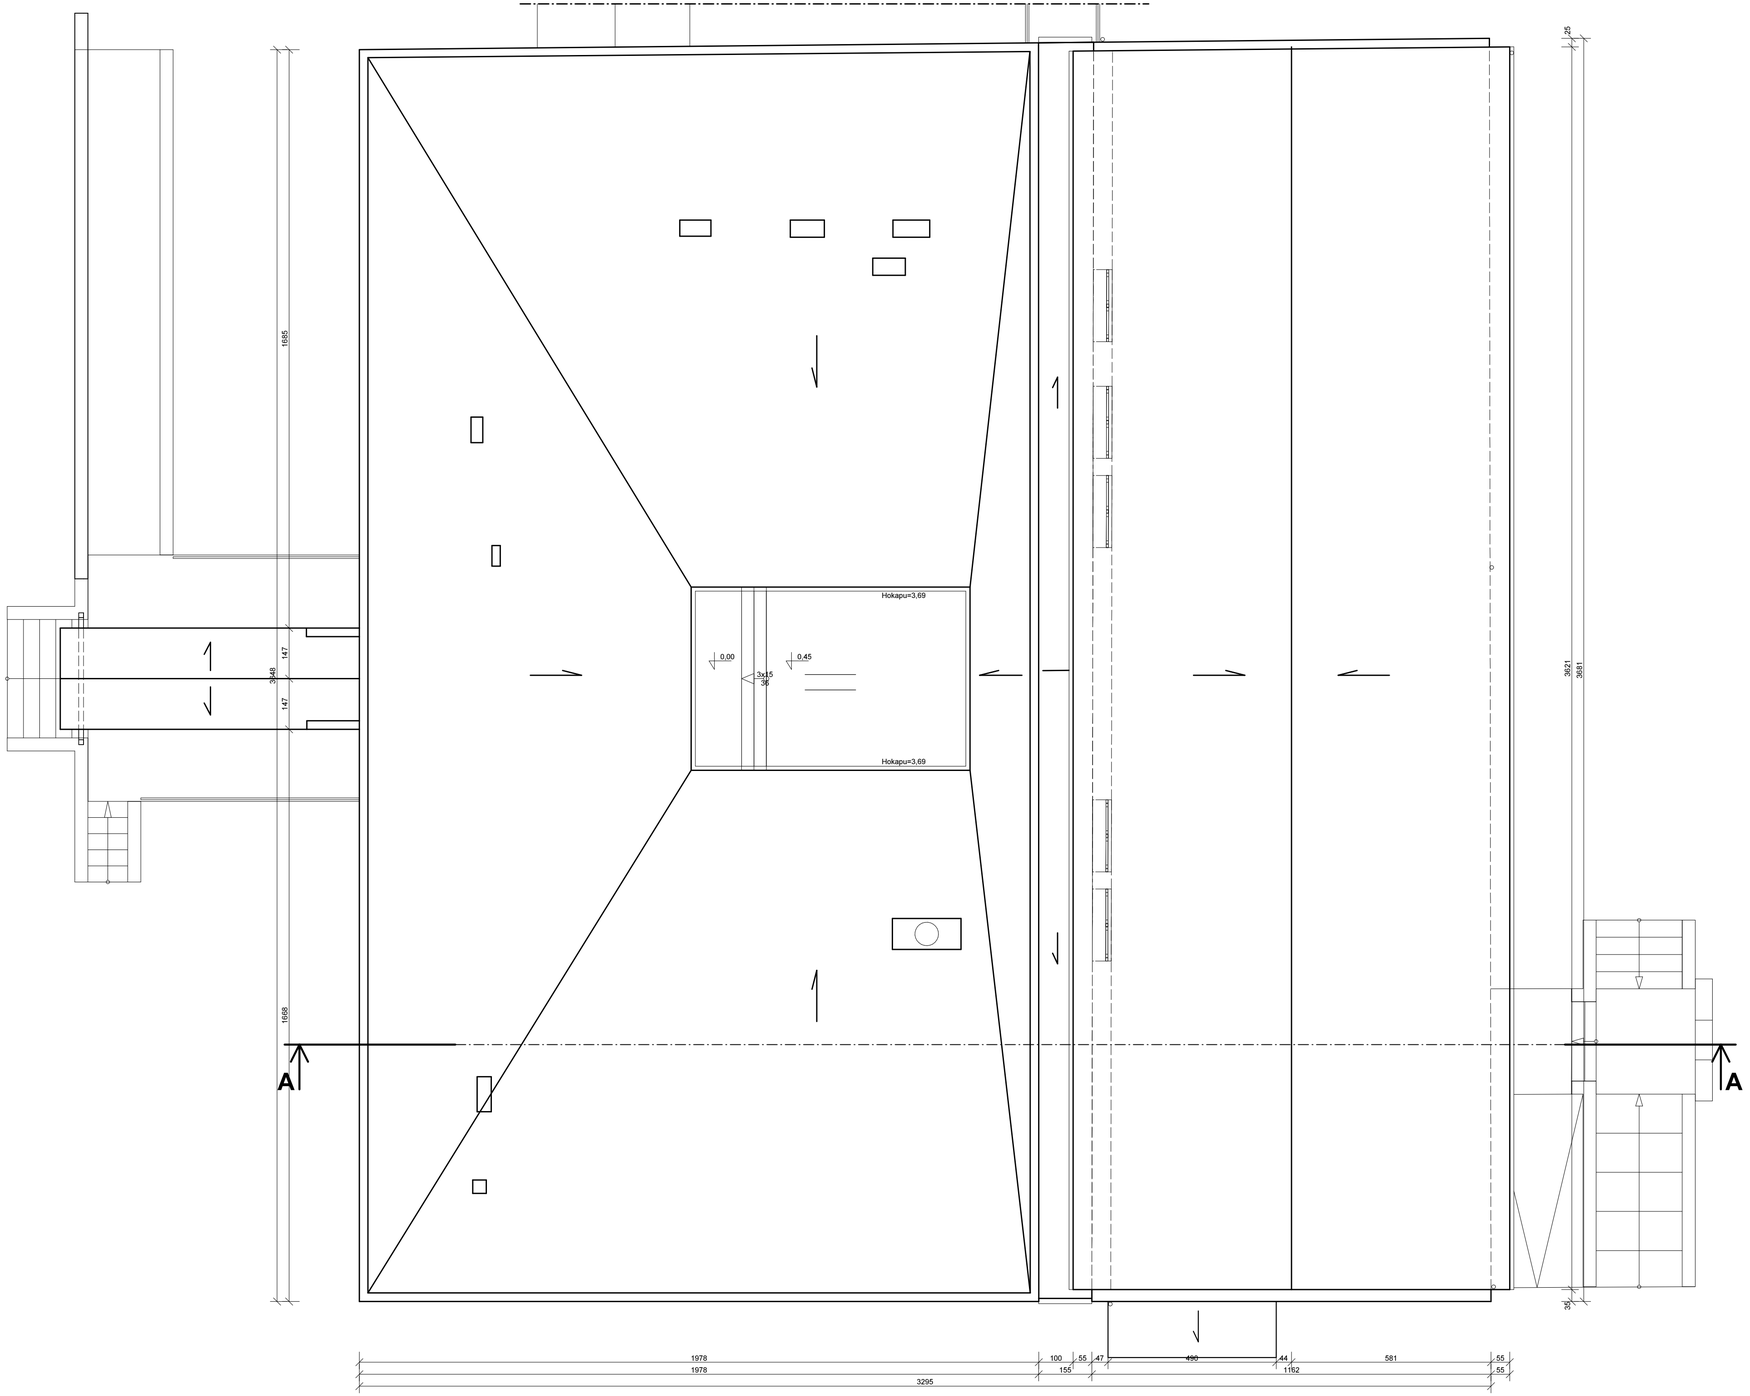

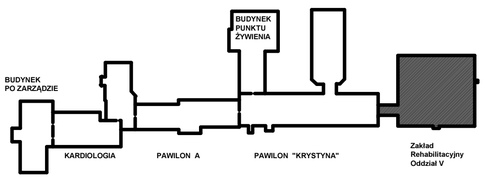

Sprawdził:	mgr inż.arch.Wojciech Kurzeja	KL.234/93	25.09.2015	
Opracował:	mgr inż. arch. Wawrzyniec Kuc	RP-UPR.514/91	25.09.2015	
Opracował:	Jerzy Pokładek		25.09.2015	
	Imię i nazwisko	Nr uprawnień	Data	Podpis

Jednostka projektowania:
Team s.c. 28-100 Busko-Zdrój, ul. Wojska Polskiego 18a, tel./fax +48 (41) 378 74 65,
e-mail: biuro@team.busko.pl, www.team.busko.pl

Nazwa obiektu budowlanego:

Koncepcja rozbudowy Szpitala Uzdrowiskowego "Krystyna"

Faza opracowania:

Inwentaryzacja

Adres obiektu budowlanego:


Uzdrowisko Busko-Zdrój S.A. , Busko-Zdrój, ul. Gen. F. Rzewuskiego 1

Nazwa rysunku


Rzut dachu (Zakład rehabilitacyjny Oddział V)

Projekt:	Skala:	Faza	Branża	Nr rysunku	Indeks
	1:100	INW	A	03	
Opracowanie:	Data: 25.09.2015				

Wszelkie prawa zastrzeżone dla Team s.c.

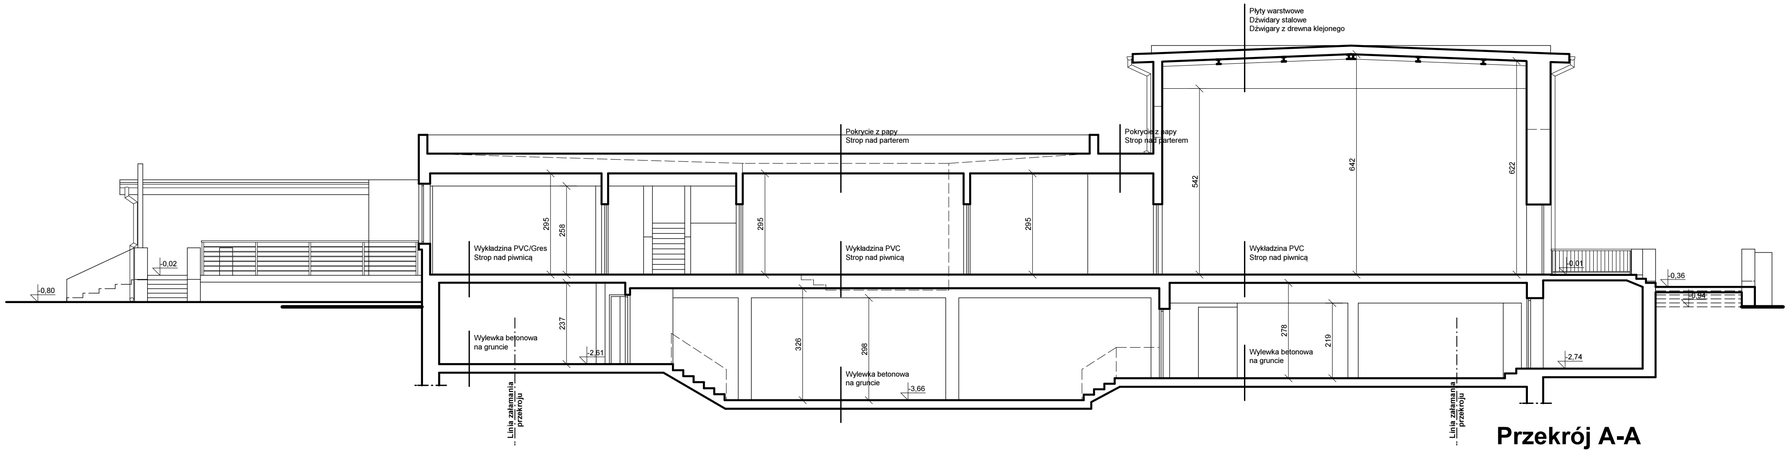

Przekrój A-A

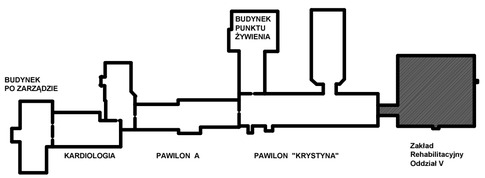

Sprawdził:	mgr inż.arch.Wojciech Kurzeja	KL.234/93	25.09.2015	
Opracował:	mgr inż. arch. Wawrzyniec Kuc	RP-UPR.514/91	25.09.2015	
Opracował:	Jerzy Pokładek		25.09.2015	
	Imię i nazwisko	Nr uprawnień	Data	Podpis

Jednostka projektowania:
Team s.c. 28-100 Busko-Zdrój, ul. Wojska Polskiego 18a, tel./fax +48 (41) 378 74 65,
e-mail: biuro@team.busko.pl, www.team.busko.pl

Nazwa obiektu budowlanego:

Koncepcja rozbudowy Szpitala Uzdrowiskowego "Krystyna"

Faza opracowania:

Inwentaryzacja

Adres obiektu budowlanego:


Uzdrowisko Busko-Zdrój S.A. , Busko-Zdrój, ul. Gen. F. Rzewuskiego 1

Nazwa rysunku


Przekrój A-A (Zakład rehabilitacyjny Oddział V)

Projekt:	Skala:	Faza	Branża	Nr rysunku	Indeks
	1:100				
Opracowanie:	Data: 25.09.2015	INW	A	04	


Wszelkie prawa zastrzeżone dla Team s.c.

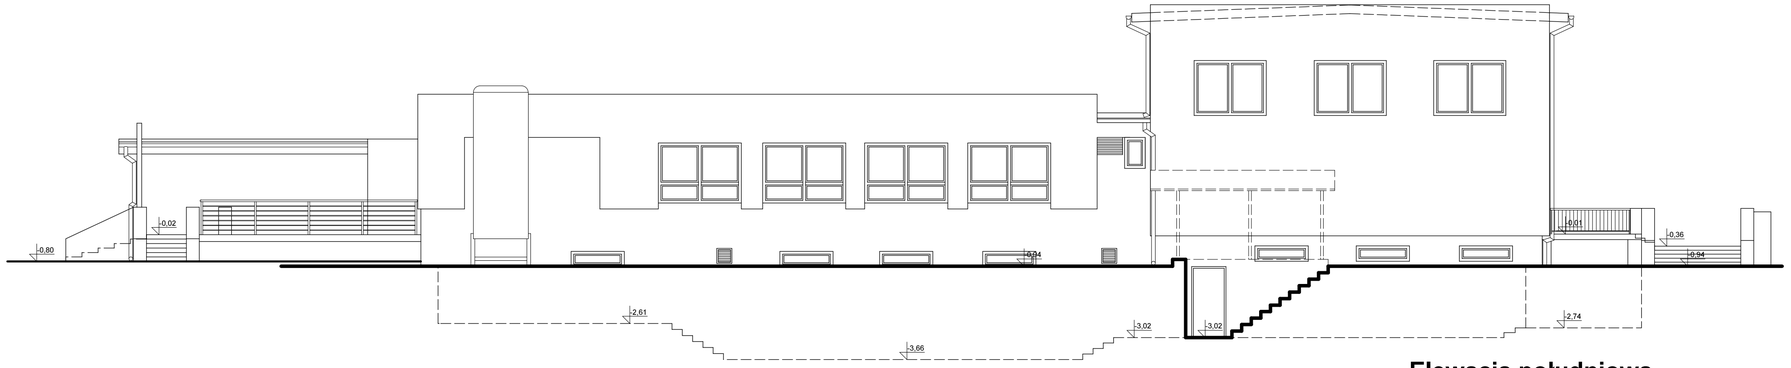

Elewacja południowa

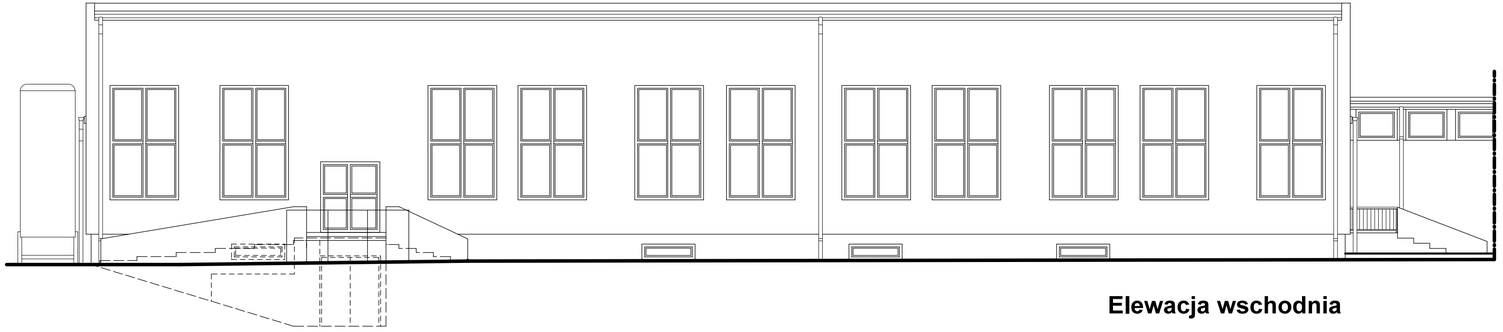

Elewacja wschodnia

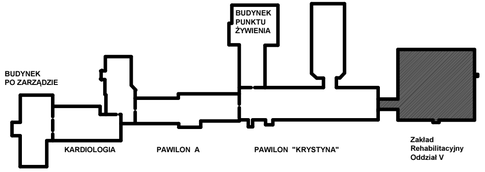

Sprawdził:	mgr inż.arch.Wojciech Kurzeja	KL.234/93	25.09.2015	
Opracował:	mgr inż. arch. Wawrzyniec Kuc	RP-UPR.514/91	25.09.2015	
Opracował:	Jerzy Pokładek		25.09.2015	
	Imię i nazwisko	Nr uprawnień	Data	Podpis

Jednostka projektowania:
Team s.c. 28-100 Busko-Zdrój, ul. Wojska Polskiego 18a, tel./fax +48 (41) 378 74 65,
e-mail: biuro@team.busko.pl, www.team.busko.pl

Nazwa obiektu budowlanego:

Koncepcja rozbudowy Szpitala Uzdrowiskowego "Krystyna"

Faza opracowania:

Inwentaryzacja

Adres obiektu budowlanego:


Uzdrowisko Busko-Zdrój S.A. , Busko-Zdrój, ul. Gen. F. Rzewuskiego 1

Nazwa rysunku

Elewacja południowa i wschodnia (Zakład rehabilitacyjny Oddział V)

Projekt:	Skala:	Faza	Branża	Nr rysunku	Indeks
	1:100				
Opracowanie:	Data: 25.09.2015	INW	A	05	


Wszelkie prawa zastrzeżone dla Team s.c.

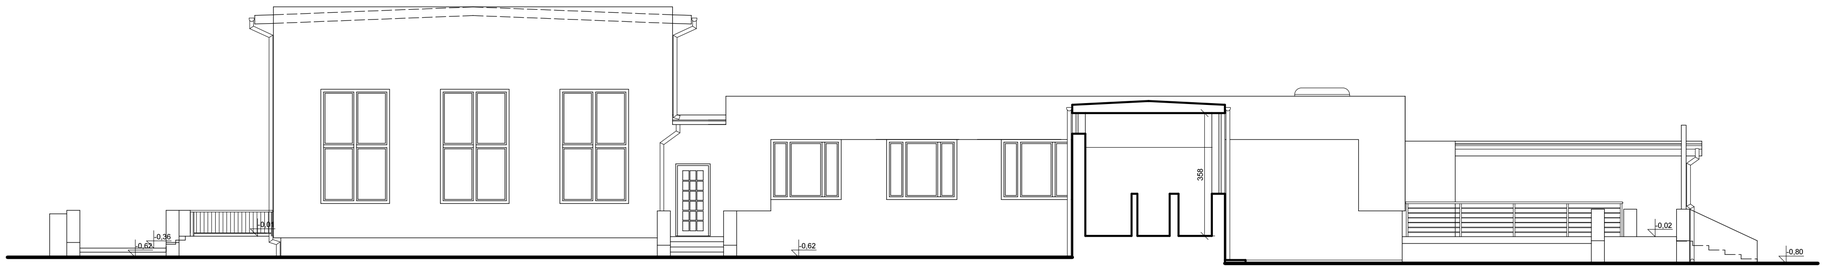

Elewacja północna



Elewacja zachodnia

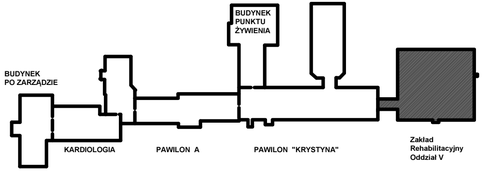

Sprawdził:	mgr inż.arch.Wojciech Kurzeja	KL.234/93	25.09.2015	
Opracował:	mgr inż. arch. Wawrzyniec Kuc	RP-UPR.514/91	25.09.2015	
Opracował:	Jerzy Pokładek		25.09.2015	
	Imię i nazwisko	Nr uprawnień	Data	Podpis

Jednostka projektowania:
Team s.c. 28-100 Busko-Zdrój, ul. Wojska Polskiego 18a, tel./fax +48 (41) 378 74 65,
e-mail: biuro@team.busko.pl, www.team.busko.pl

Nazwa obiektu budowlanego:
Koncepcja rozbudowy Szpitala Uzdrowiskowego "Krystyna"


Faza opracowania:
Inwentaryzacja


Adres obiektu budowlanego:
Uzdrowisko Busko-Zdrój S.A. , Busko-Zdrój, ul. Gen. F. Rzewuskiego 1

Nazwa rysunku
Elewacja północna i zachodnia
(Zakład rehabilitacyjny Oddział V)

Projekt:	Skala:	Faza	Branża	Nr rysunku	Indeks
	1:100	INW	A	06	
Opracowanie:	Data: 25.09.2015				

Dokument przeznaczony dla Team s.c.

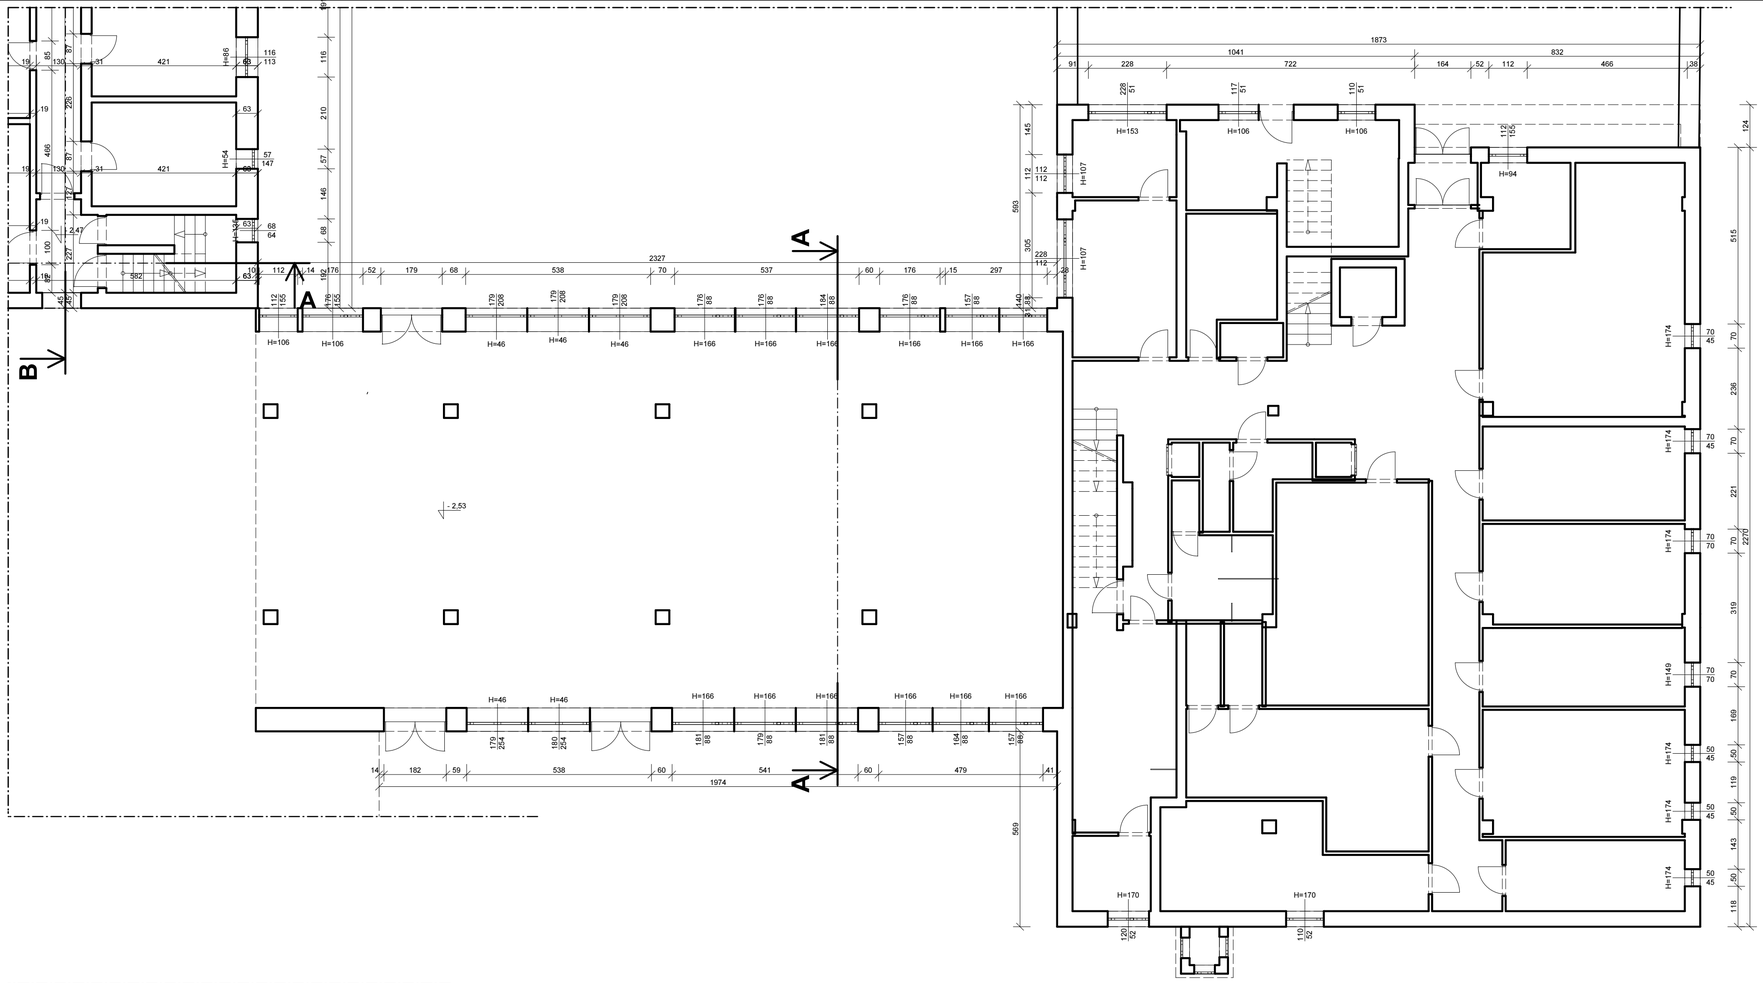

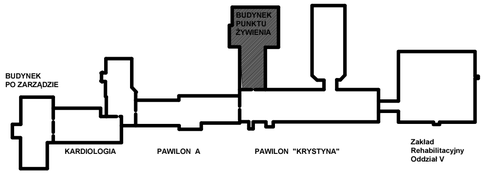

Sprawdził:	mgr inż.arch.Wojciech Kurzeja	KL.234/93	25.09.2015	
Opracował:	mgr inż. arch. Wawrzyniec Kuc	RP-UPR.514/91	25.09.2015	
Opracował:	Jerzy Pokładek		25.09.2015	
	Imię i nazwisko	Nr uprawnień	Data	Podpis

Jednostka projektowania:
Team s.c. 28-100 Busko-Zdrój, ul. Wojska Polskiego 18a, tel./fax +48 (41) 378 74 65,
e-mail: biuro@team.busko.pl, www.team.busko.pl

Nazwa obiektu budowlanego:

Koncepcja rozbudowy Szpitala Uzdrowiskowego "Krystyna"

Faza opracowania:

Inwentaryzacja

Adres obiektu budowlanego:


Uzdrowisko Busko-Zdrój S.A. , Busko-Zdrój, ul. Gen. F. Rzewuskiego 1


Nazwa rysunku

Rzut przyziemia (Budynek punktu żywienia)

Projekt:	Skala:	Faza	Branża	Nr rysunku	Indeks
	1:100	INW	A	07	
Opracowanie:	Data: 25.09.2015				

Wszelkie prawa autorskie dla Team s.c.

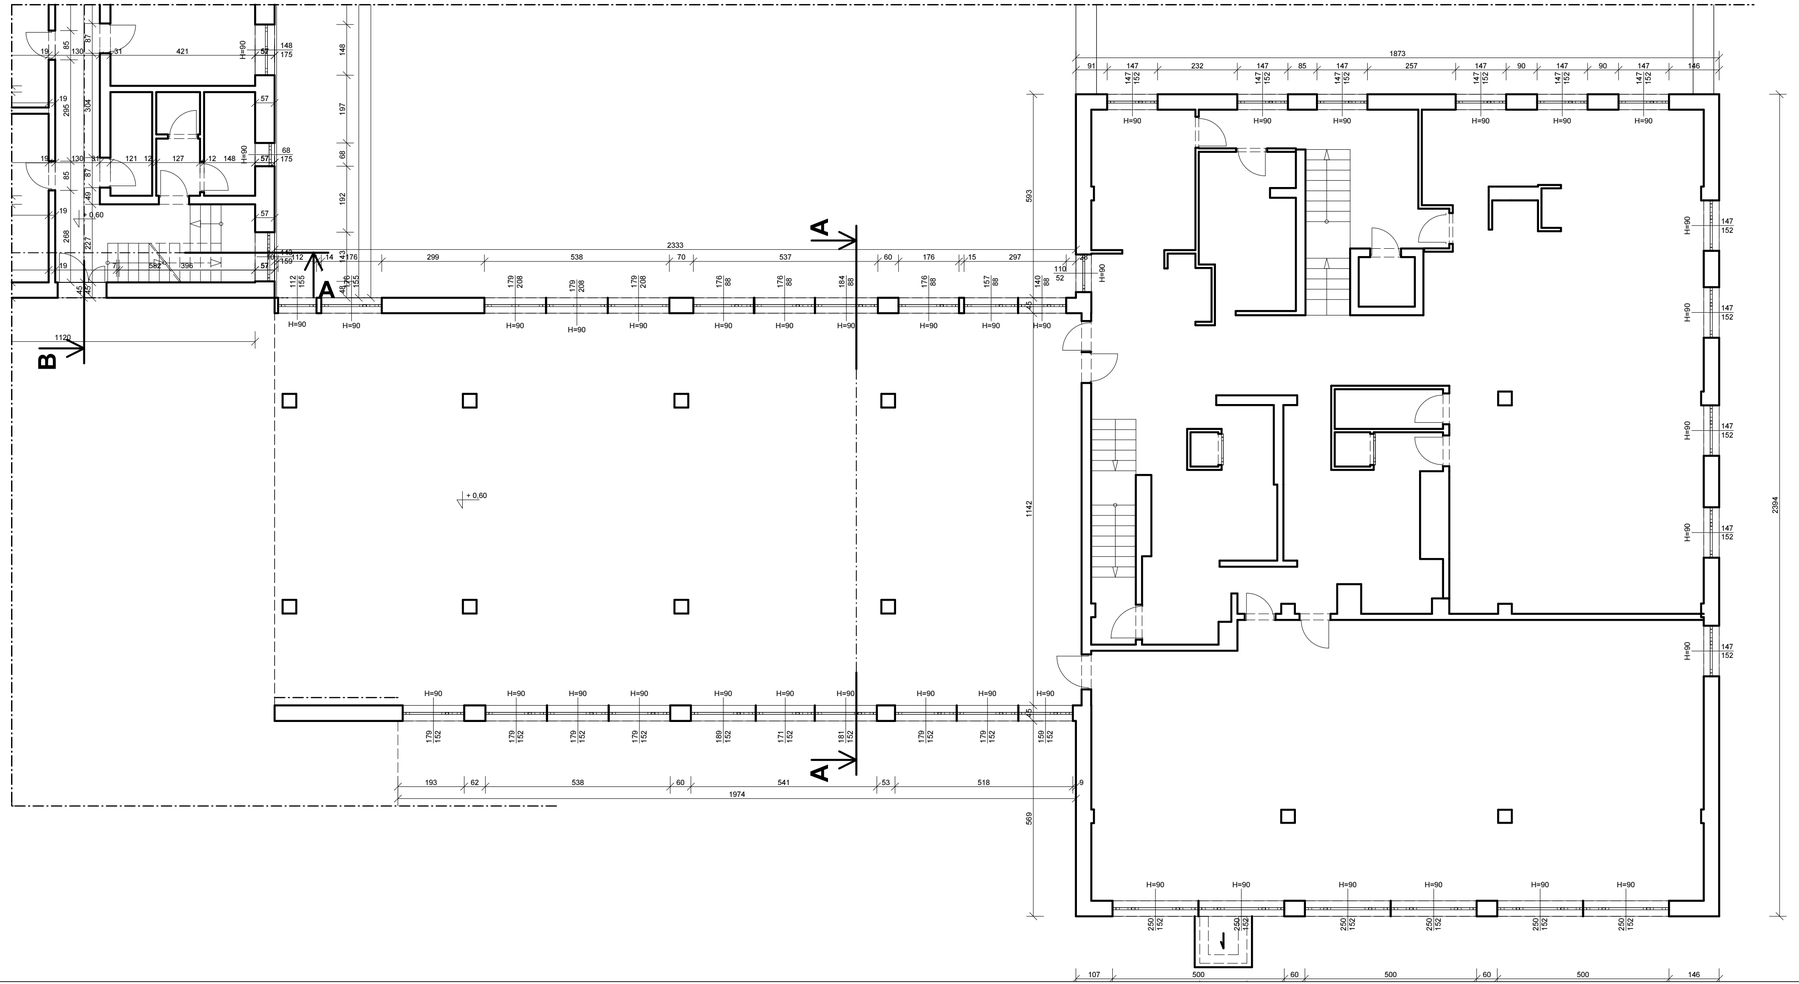

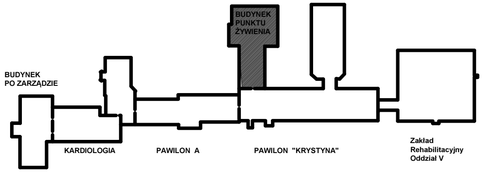

Sprawdził:	mgr inż.arch.Wojciech Kurzeja	KL.234/93	25.09.2015	
Opracował:	mgr inż. arch. Wawrzyniec Kuc	RP-UPR.514/91	25.09.2015	
Opracował:	Jerzy Pokładek		25.09.2015	
	Imię i nazwisko	Nr uprawnień	Data	Podpis

Jednostka projektowania:
Team s.c. 28-100 Busko-Zdrój, ul. Wojska Polskiego 18a, tel./fax +48 (41) 378 74 65,
e-mail: biuro@team.busko.pl, www.team.busko.pl

Nazwa obiektu budowlanego:

Koncepcja rozbudowy Szpitala Uzdrowiskowego "Krystyna"

Faza opracowania:

Inwentaryzacja

Adres obiektu budowlanego:


Uzdrowisko Busko-Zdrój S.A. , Busko-Zdrój, ul. Gen. F. Rzewuskiego 1


Nazwa rysunku

Rzut parteru (Budynek punktu żywienia)

Projekt:	Skala:	Faza	Branża	Nr rysunku	Indeks
	1:100				
Opracowanie:	Data: 25.09.2015	INW	A	08	

Kopiowanie pracy zastrzeżone dla Team s.c.

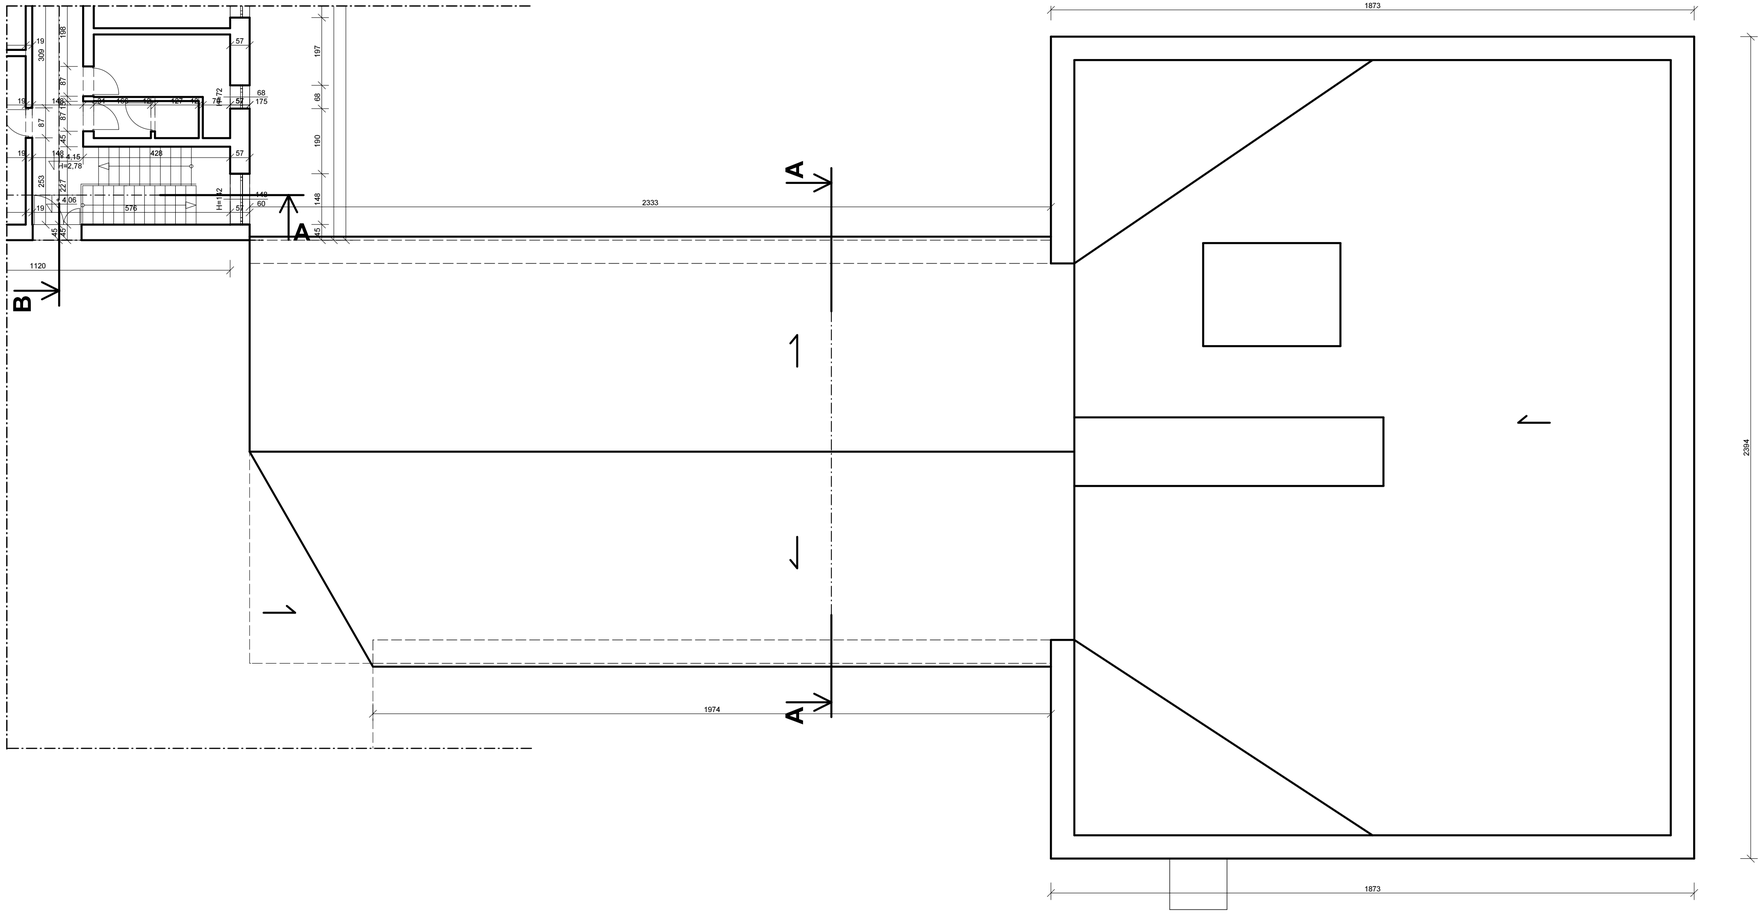

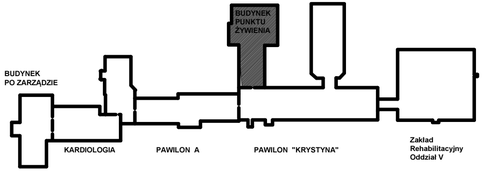

Sprawdził:	mgr inż.arch.Wojciech Kurzeja	KL.234/93	25.09.2015	
Opracował:	mgr inż. arch. Wawrzyniec Kuc	RP-UPR.514/91	25.09.2015	
Opracował:	Jerzy Pokładek		25.09.2015	
	Imię i nazwisko	Nr uprawnień	Data	Podpis

Jednostka projektowania:
Team s.c. 28-100 Busko-Zdrój, ul. Wojska Polskiego 18a, tel./fax +48 (41) 378 74 65,
e-mail: biuro@team.busko.pl, www.team.busko.pl

Nazwa obiektu budowlanego:

Koncepcja rozbudowy Szpitala Uzdrowiskowego "Krystyna"

Faza opracowania:

Inwentaryzacja

Adres obiektu budowlanego:


Uzdrowisko Busko-Zdrój S.A. , Busko-Zdrój, ul. Gen. F. Rzewuskiego 1

Nazwa rysunku


Rzut dachu (Budynek punktu żywienia)

Projekt:	Skala:	Faza	Branża	Nr rysunku	Indeks
	1:100	INW	A	09	
Opracowanie:	Data: 25.09.2015				


Dokument prawnie zastrzeżony dla Team s.c.

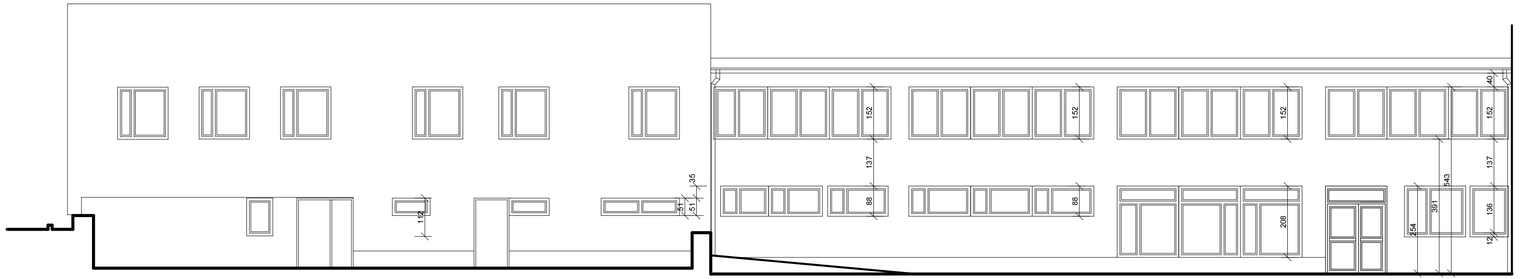

Elewacja północna

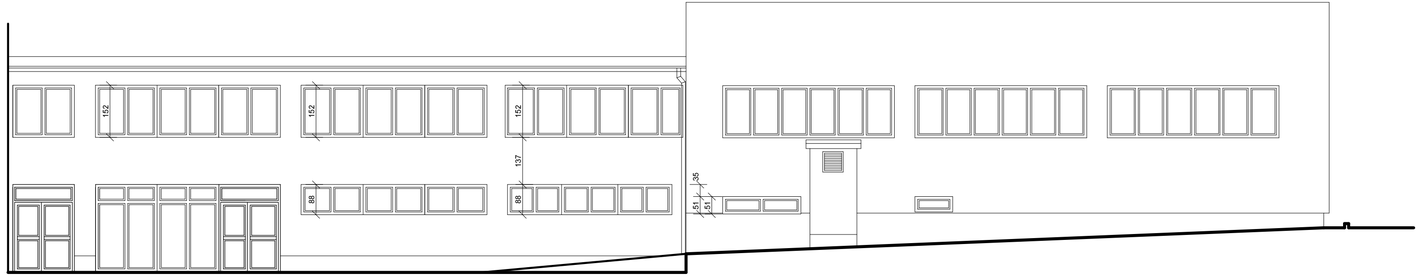

Elewacja południowa

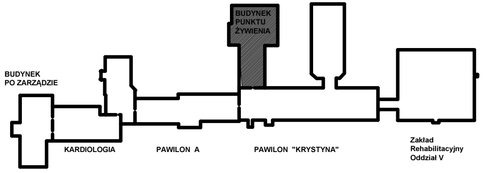

Sprawdził:	mgr inż.arch.Wojciech Kurzeja	KL.234/93	25.09.2015	
Opracował:	mgr inż. arch. Wawrzyniec Kuc	RP-UPR.514/91	25.09.2015	
Opracował:	Jerzy Pokładek		25.09.2015	
	Imię i nazwisko	Nr uprawnień	Data	Podpis

Jednostka projektowania:
Team s.c. 28-100 Busko-Zdrój, ul. Wojska Polskiego 18a, tel./fax +48 (41) 378 74 65,
e-mail: biuro@team.busko.pl, www.team.busko.pl

Nazwa obiektu budowlanego:

Koncepcja rozbudowy Szpitala Uzdrowiskowego "Krystyna"

Faza opracowania:

Inwentaryzacja

Adres obiektu budowlanego:


Uzdrowisko Busko-Zdrój S.A. , Busko-Zdrój, ul. Gen. F. Rzewuskiego 1

Nazwa rysunku


Elewacja południowa i północna (Budynek punktu żywienia)

Projekt:	Skala:	Faza	Branża	Nr rysunku	Indeks
	1:100	INW	A	10	
Opracowanie:	Data: 25.09.2015				


Wszelkie prawa zastrzeżone dla Team s.c.

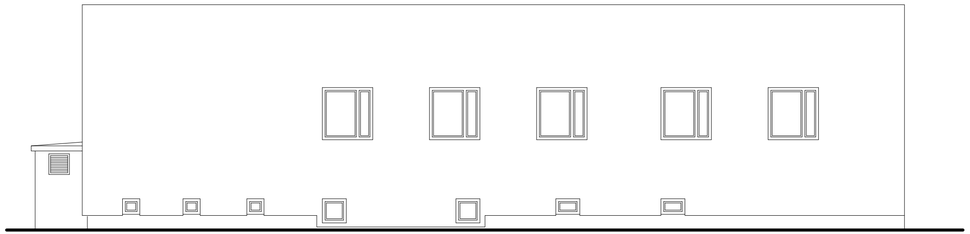

Elewacja wschodnia

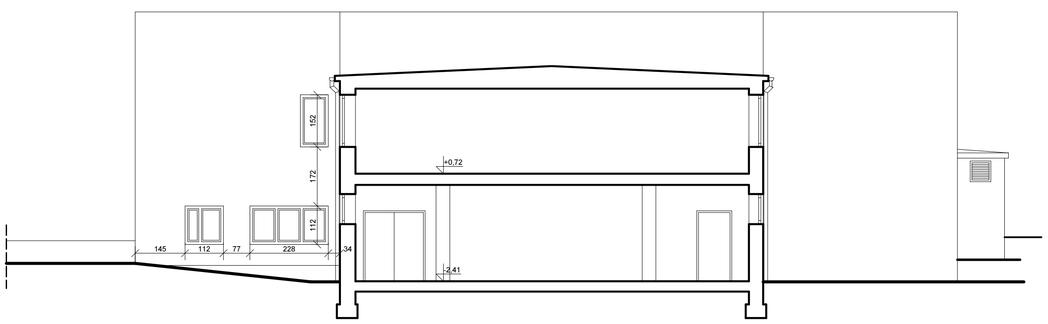

Elewacja zachodnia/Przekrój A-A

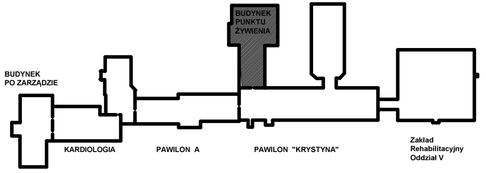

Sprawdził:	mgr inż.arch.Wojciech Kurzeja	KL.234/93	25.09.2015	
Opracował:	mgr inż. arch. Wawrzyniec Kuc	RP-UPR.514/91	25.09.2015	
Opracował:	Jerzy Pokładek		25.09.2015	
	Imię i nazwisko	Nr uprawnień	Data	Podpis

Jednostka projektowania:
Team s.c. 28-100 Busko-Zdrój, ul. Wojska Polskiego 18a, tel./fax +48 (41) 378 74 65,
e-mail: biuro@team.busko.pl, www.team.busko.pl

Nazwa obiektu budowlanego:

Koncepcja rozbudowy Szpitala Uzdrowiskowego "Krystyna"

Faza opracowania:

Inwentaryzacja

Adres obiektu budowlanego:


Uzdrowisko Busko-Zdrój S.A. , Busko-Zdrój, ul. Gen. F. Rzewuskiego 1


Nazwa rysunku

Elewacja wschodnia i zachodnia (Budynek punktu żywienia)

Projekt:	Skala:	Faza	Branża	Nr rysunku	Indeks
	1:100				
Opracowanie:	Data: 25.09.2015	INW	A	11	

Własność przemysłowa zastrzeżona dla Team s.c.

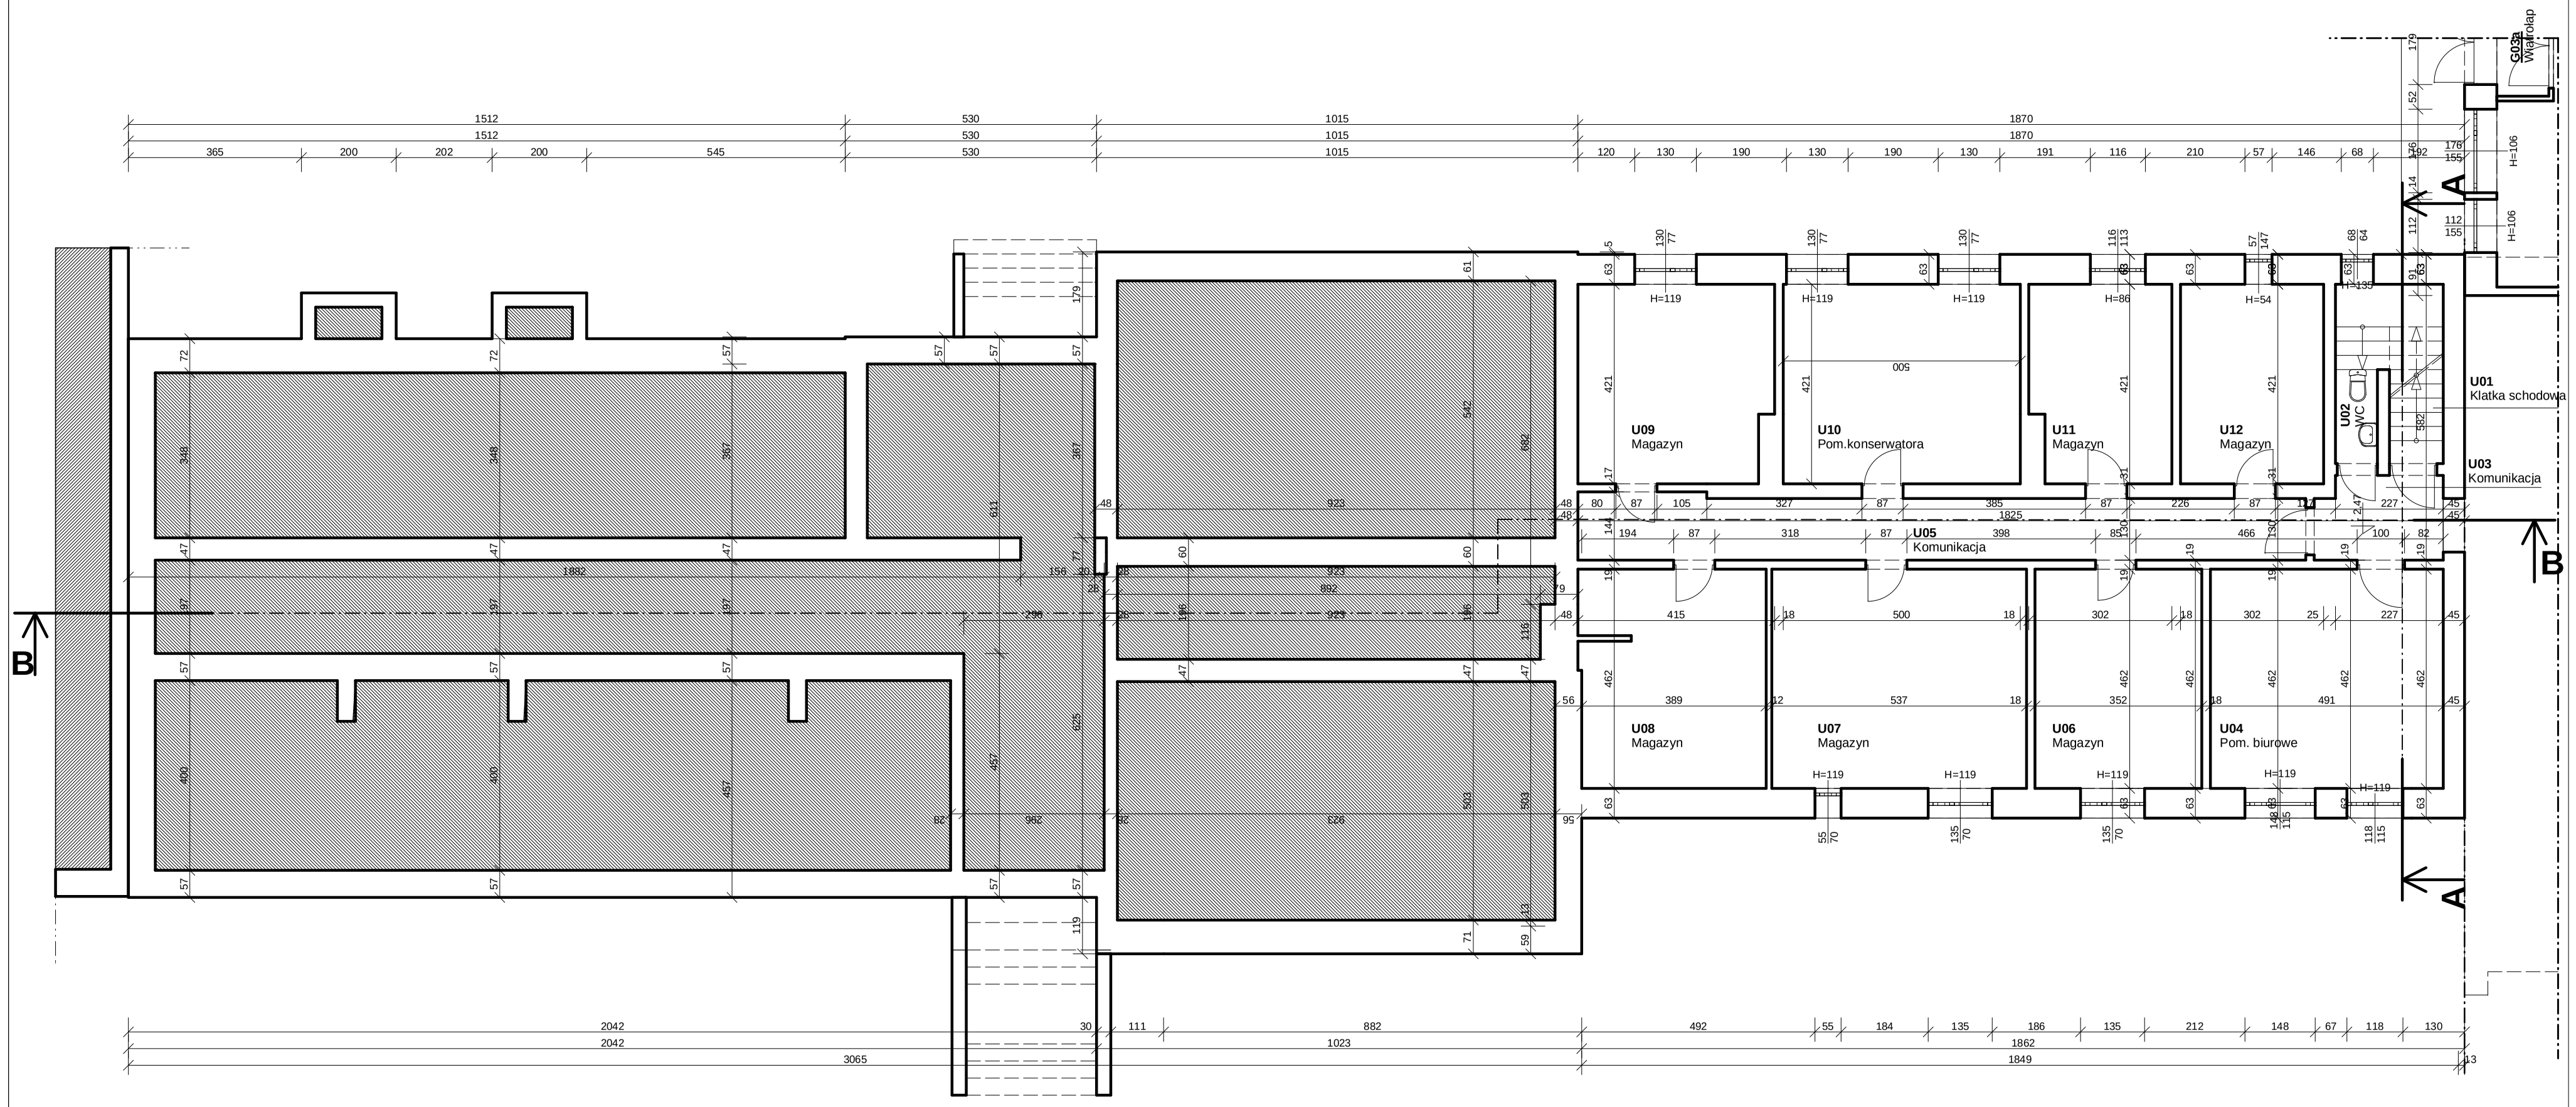

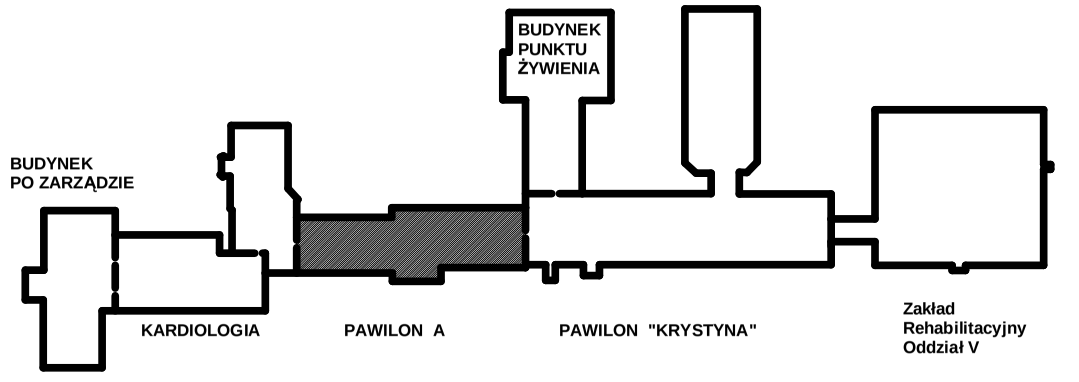

Sprawdził:	mgr inż.arch.Wojciech Kurzeja	KL.234/93	18.02.2016	
Opracował:	mgr inż. arch. Wawrzyniec Kuc	RP-UPR.514/91	18.02.2016	
Opracował:	Jerzy Pokładek		18.02.2016	
	Imię i nazwisko	Nr uprawnień	Data	Podpis

Jednostka projektowania:
Team s.c. 28-100 Busko-Zdrój, ul. Wojska Polskiego 18a, tel./fax +48 (41) 378 74 65,
e-mail: biuro@team.busko.pl, www.team.busko.pl

Nazwa obiektu budowlanego:

Koncepcja rozbudowy Szpitala Uzdrowiskowego "Krystyna"

Faza opracowania:

Inwentaryzacja

Adres obiektu budowlanego:


Uzdrowisko Busko-Zdrój S.A. , Busko-Zdrój, ul. Gen. F. Rzewuskiego 1


Nazwa rysunku

Rzut piwnic (Pawilon A)

Projekt:	Skala:	Faza	Branża	Nr rysunku	Indeks
	1:100				
Opracowanie:	Data: 18.02.2016	INW	A	12	

Wolno powielać jedynie za zgodą autora

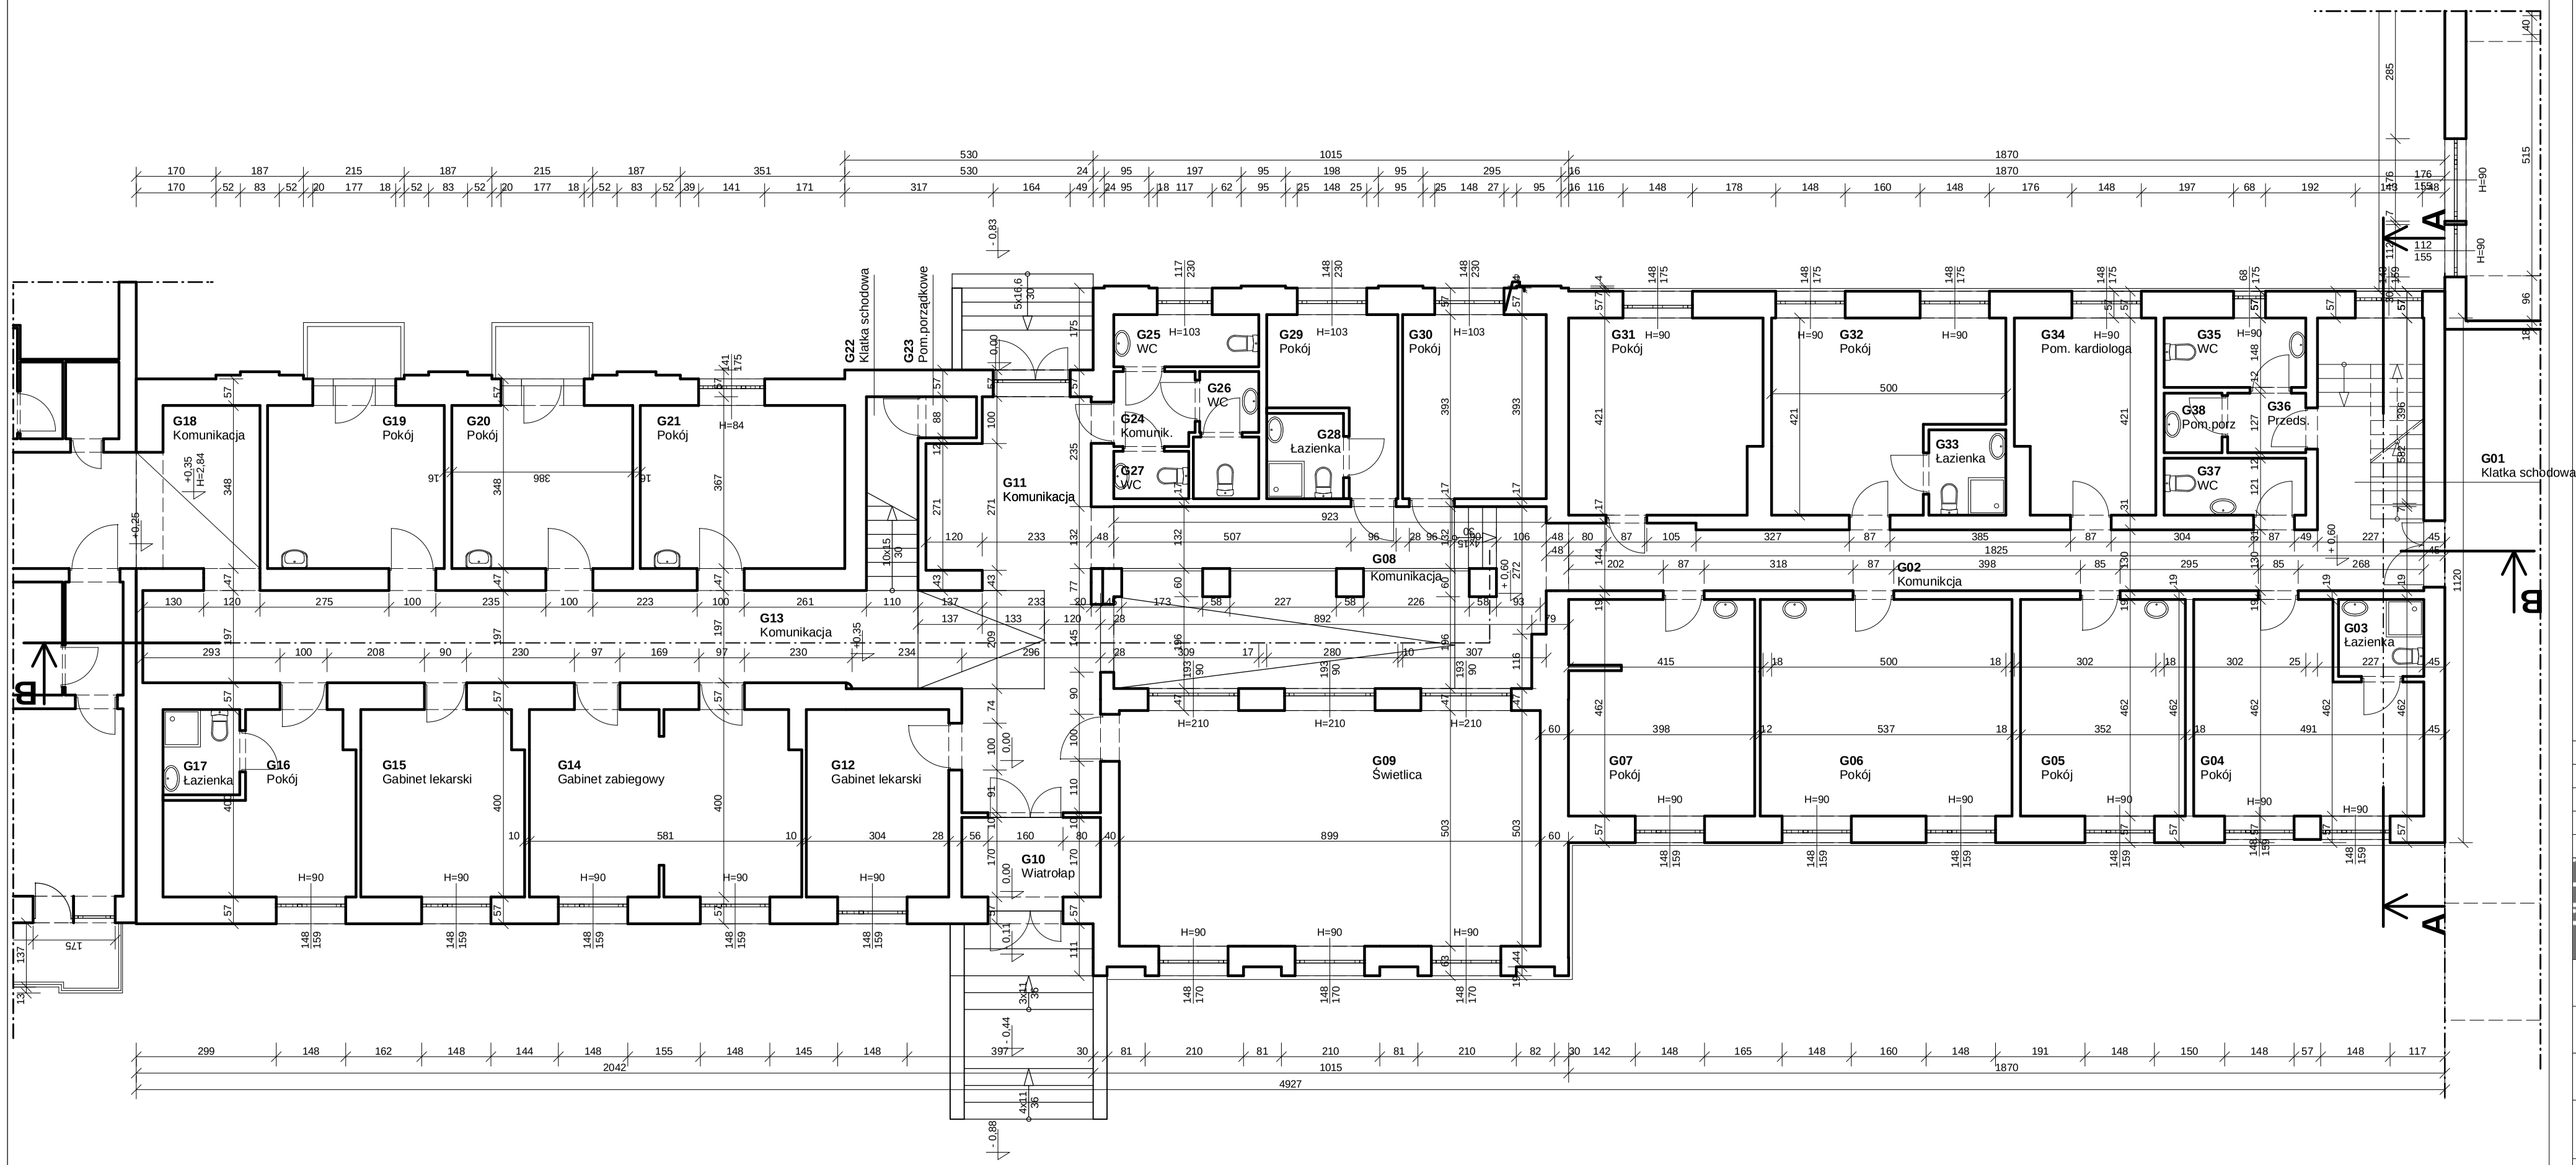

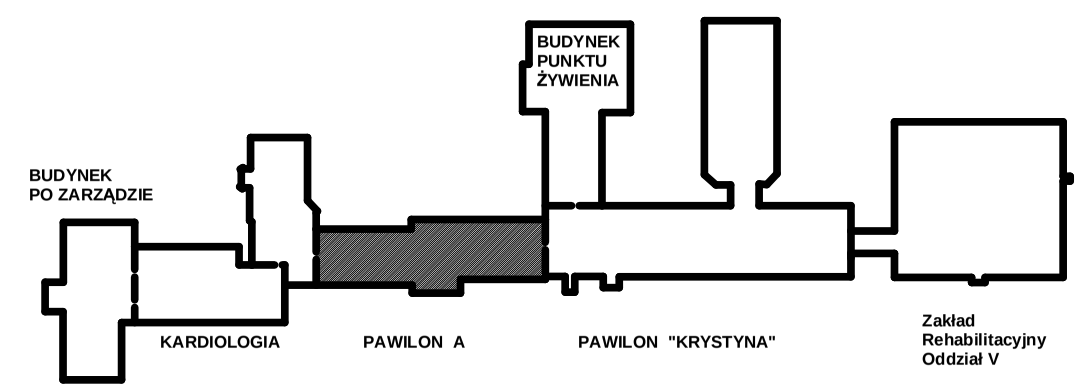

Sprawdził:	mgr inż.arch.Wojciech Kurzeja	KL.234/93	18.02.2016	
Opracował:	mgr inż. arch. Wawrzyniec Kuc	RP-UPR.514/91	18.02.2016	
Opracował:	Jerzy Pokładek		18.02.2016	
	Imię i nazwisko	Nr uprawnień	Data	Podpis

Jednostka projektowania:
Team s.c. 28-100 Busko-Zdrój, ul. Wojska Polskiego 18a, tel./fax +48 (41) 378 74 65,
e-mail: biuro@team.busko.pl, www.team.busko.pl

Nazwa obiektu budowlanego:

Koncepcja rozbudowy Szpitala Uzdrowiskowego "Krystyna"

Faza opracowania:

Inwentaryzacja

Adres obiektu budowlanego:


Uzdrowisko Busko-Zdrój S.A. , Busko-Zdrój, ul. Gen. F. Rzewuskiego 1


Nazwa rysunku

Rzut parteru (Pawilon A)

Projekt:	Skala:	Faza	Branża	Nr rysunku	Indeks
	1:100	INW	A	13	
Opracowanie:	Data: 18.02.2016				

Wydanie przeznaczone dla Team s.c.

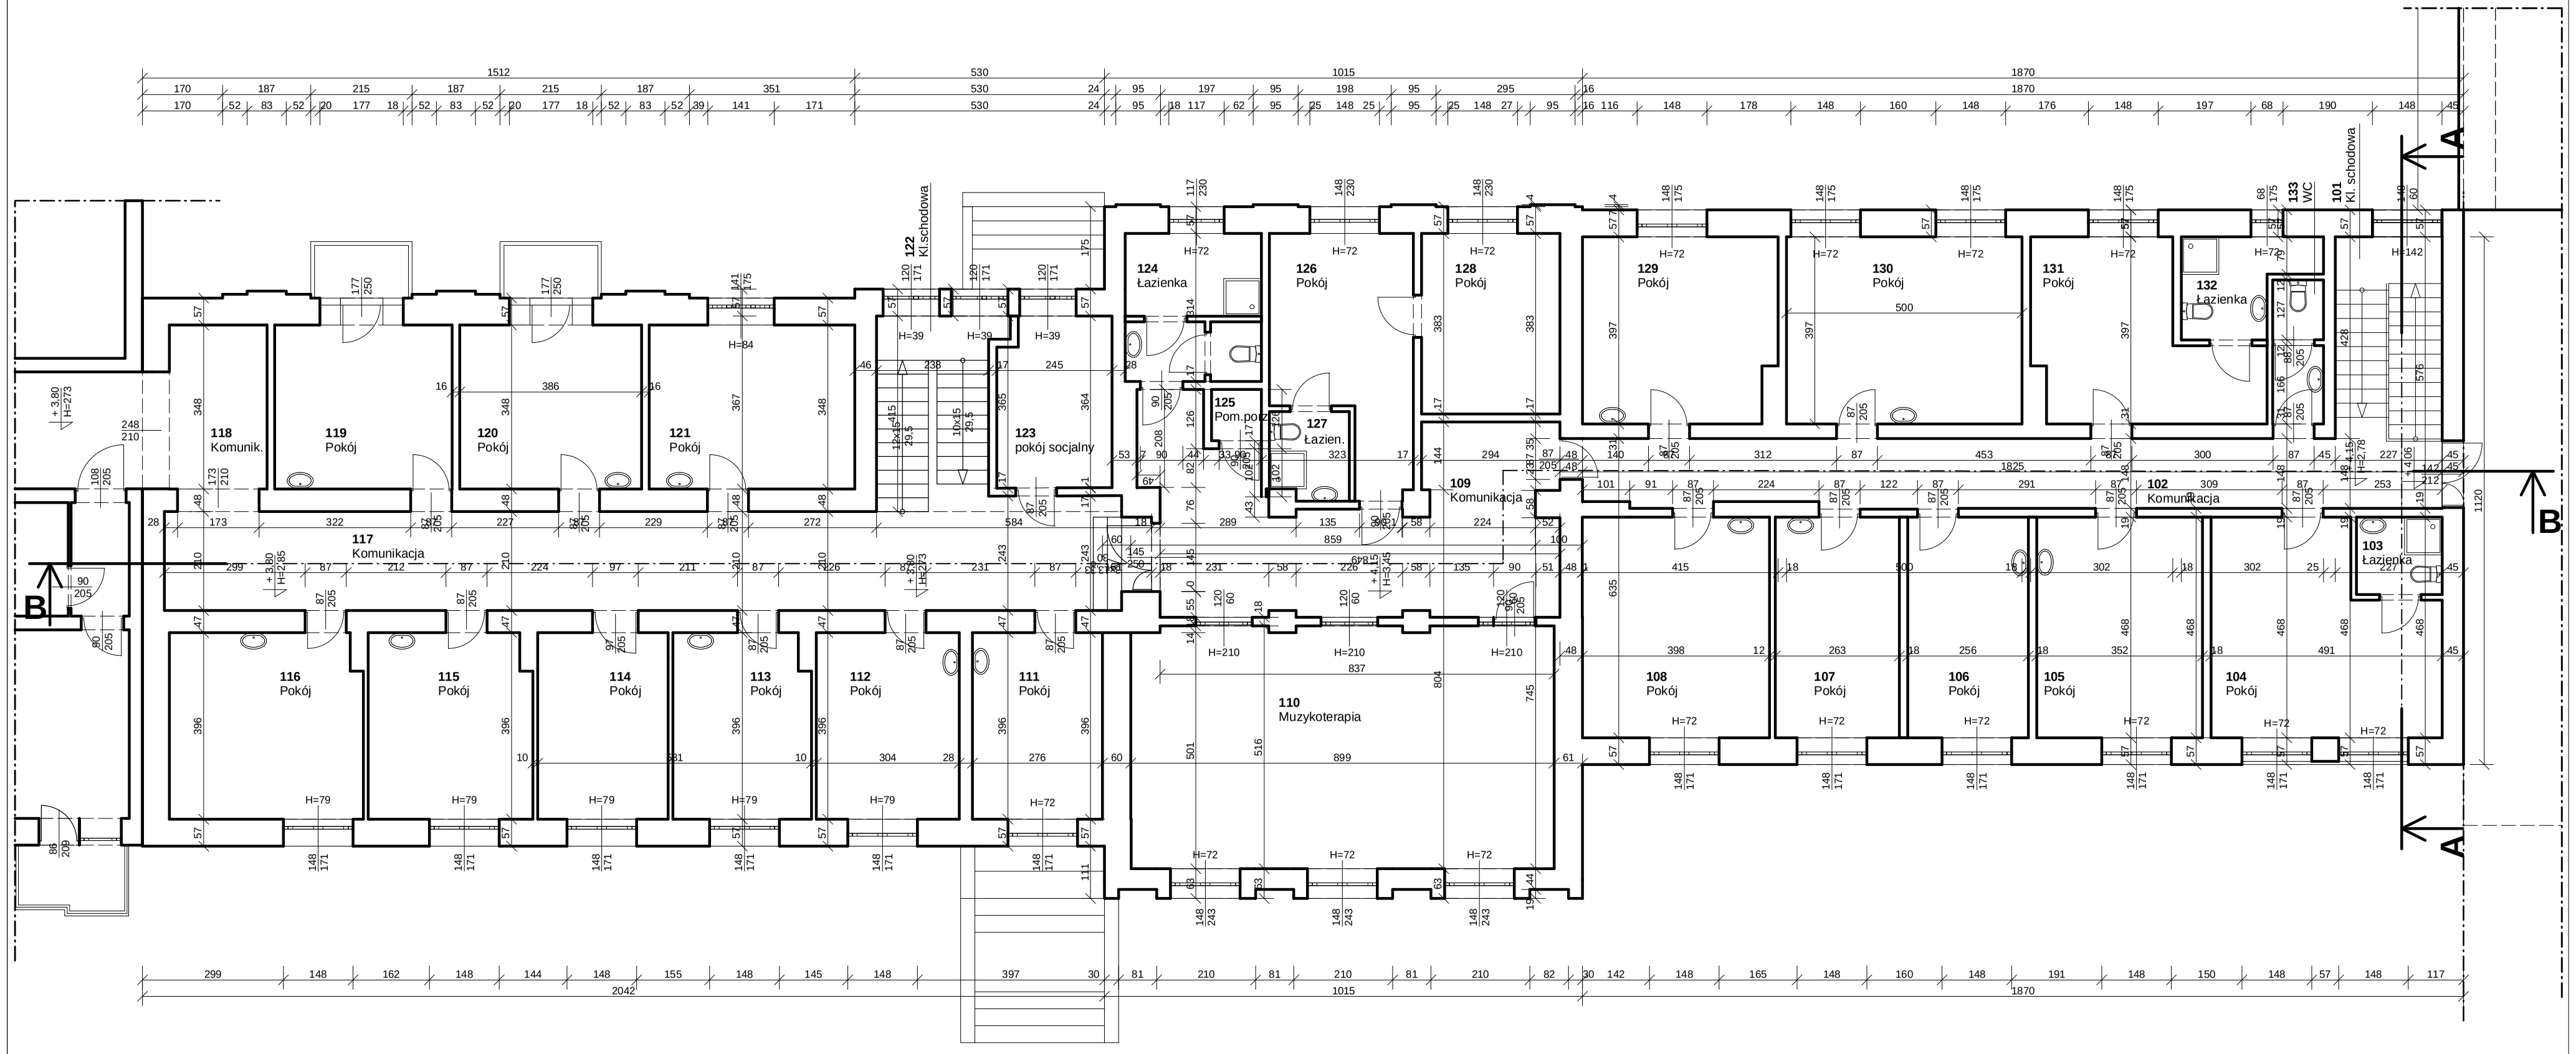

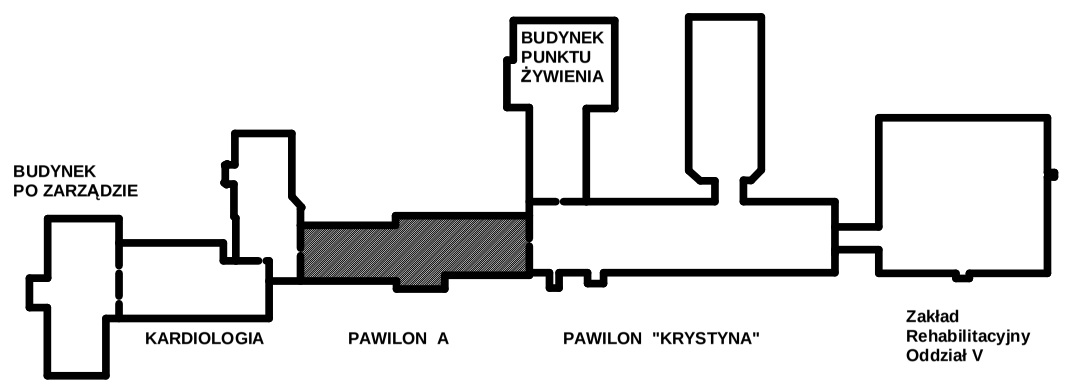

Sprawdził:	mgr inż.arch.Wojciech Kurzeja	KL.234/93	18.02.2016	
Opracował:	mgr inż. arch. Wawrzyniec Kuc	RP-UPR.514/91	18.02.2016	
Opracował:	Jerzy Pokładek		18.02.2016	
	Imię i nazwisko	Nr uprawnień	Data	Podpis

Jednostka projektowania:
Team s.c. 28-100 Busko-Zdrój, ul. Wojska Polskiego 18a, tel./fax +48 (41) 378 74 65,
e-mail: biuro@team.busko.pl, www.team.busko.pl

Nazwa obiektu budowlanego:

Koncepcja rozbudowy Szpitala Uzdrowiskowego "Krystyna"

Faza opracowania:

Inwentaryzacja

Adres obiektu budowlanego:


Uzdrowisko Busko-Zdrój S.A. , Busko-Zdrój, ul. Gen. F. Rzewuskiego 1


Nazwa rysunku

Rzut 1-go Piętra (Pawilon A)

Projekt:	Skala:	Faza	Branża	Nr rysunku	Indeks
	1:100	INW	A	14	
Opracowanie:	Data: 18.02.2016				

Wszelka prawa zastrzeżone dla Team s.c.

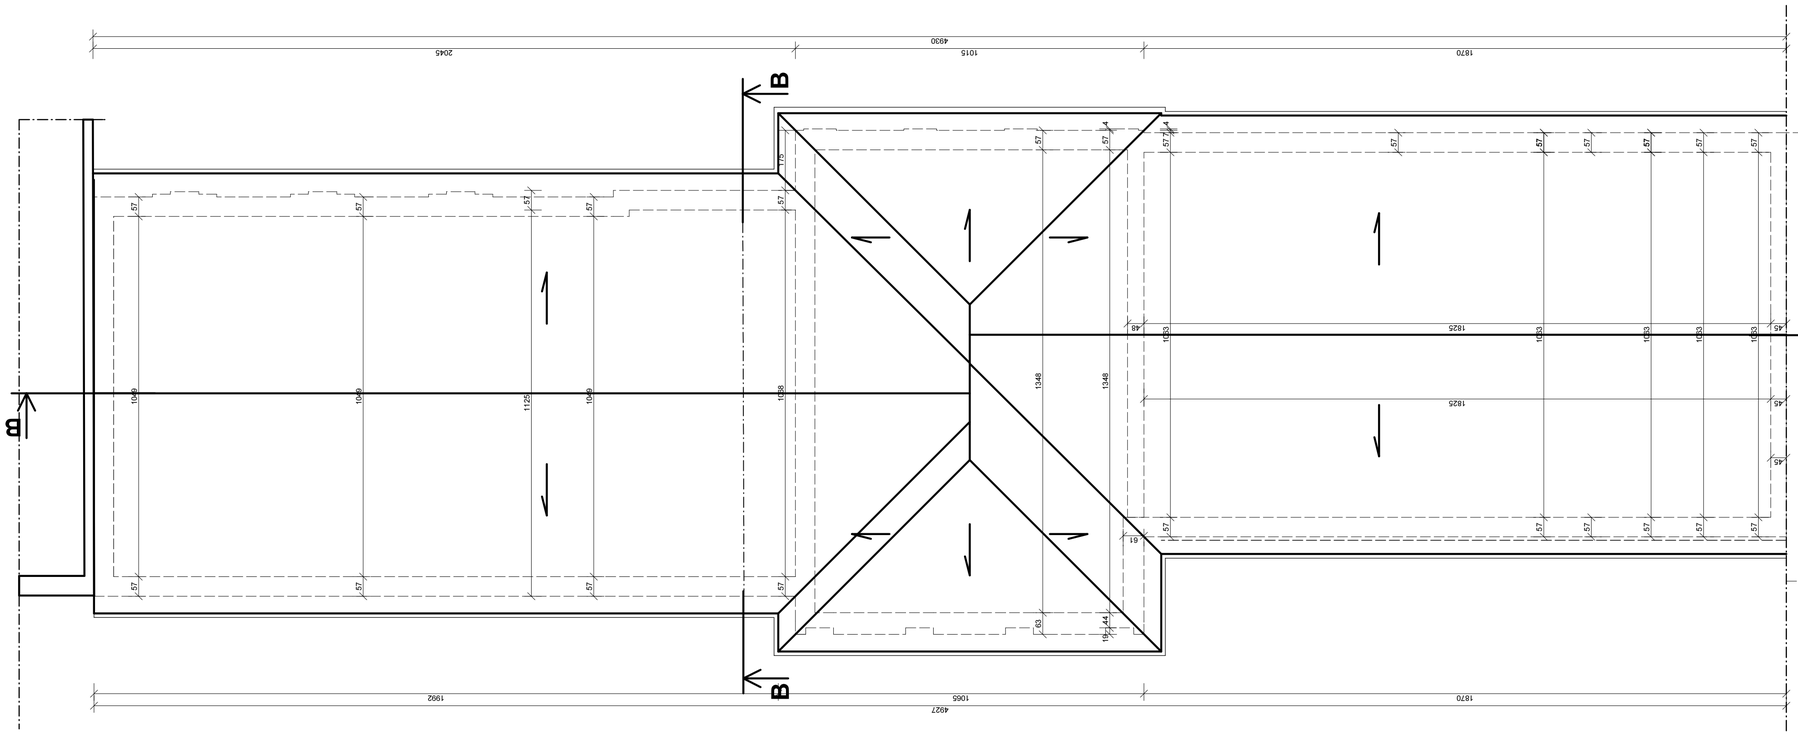

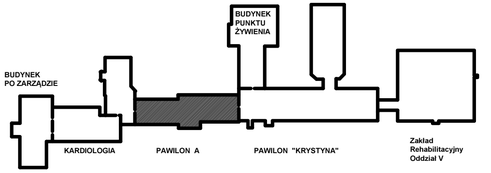

Sprawdził:	mgr inż.arch.Wojciech Kurzeja	KL.234/93	25.09.2015	
Opracował:	mgr inż. arch. Wawrzyniec Kuc	RP-UPR.514/91	25.09.2015	
Opracował:	Jerzy Pokładek		25.09.2015	
	Imię i nazwisko	Nr uprawnień	Data	Podpis

Jednostka projektowania:
Team s.c. 28-100 Busko-Zdrój, ul. Wojska Polskiego 18a, tel./fax +48 (41) 378 74 65,
e-mail: biuro@team.busko.pl, www.team.busko.pl

Nazwa obiektu budowlanego:

Koncepcja rozbudowy Szpitala Uzdrowiskowego "Krystyna"

Faza opracowania:

Inwentaryzacja

Adres obiektu budowlanego:

Uzdrowisko Busko-Zdrój S.A. , Busko-Zdrój, ul. Gen. F. Rzewuskiego 1

Nazwa rysunku


Rzut dachu (Pawilon A)

Projekt:	Skala:	Faza	Branża	Nr rysunku	Indeks
	1:100				
Opracowanie:	Data: 25.09.2015	INW	A	15	


Wszelkie prawa autorskie dla Team s.c.



Przekrój A-A

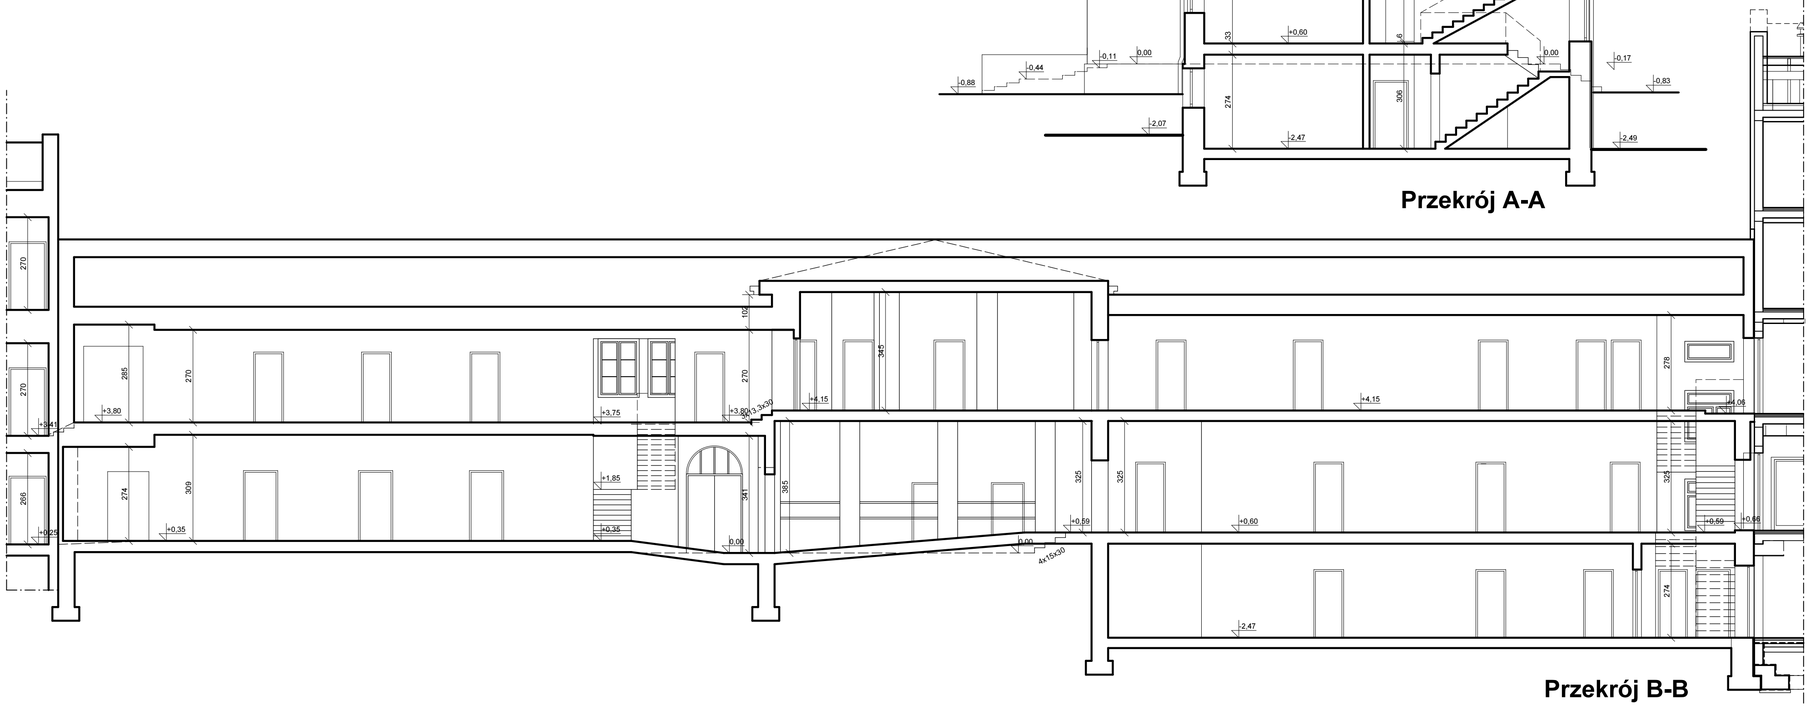

Przekrój B-B

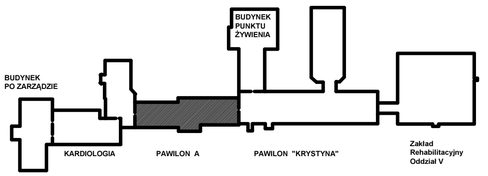

Sprawdził:	mgr inż.arch.Wojciech Kurzeja	KL.234/93	25.09.2015	
Opracował:	mgr inż. arch. Wawrzyniec Kuc	RP-UPR.514/91	25.09.2015	
Opracował:	Jerzy Pokładek		25.09.2015	
	Imię i nazwisko	Nr uprawnień	Data	Podpis

Jednostka projektowania:
Team s.c. 28-100 Busko-Zdrój, ul. Wojska Polskiego 18a, tel./fax +48 (41) 378 74 65,
e-mail: biuro@team.busko.pl, www.team.busko.pl

Nazwa obiektu budowlanego:

Koncepcja rozbudowy Szpitala Uzdrowiskowego "Krystyna"

Faza opracowania:

Inwentaryzacja

Adres obiektu budowlanego:

Uzdrowisko Busko-Zdrój S.A. , Busko-Zdrój, ul. Gen. F. Rzewuskiego 1

Nazwa rysunku


Przekrój A-A, B-B (Pawilon A)

Projekt:	Skala:	Faza	Branża	Nr rysunku	Indeks
	1:100	INW	A	16	
Opracowanie:	Data: 25.09.2015				

Kreatka pisma zastrzeżona dla Team s.c.





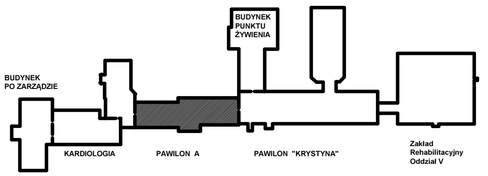

Sprawdził:	mgr inż.arch.Wojciech Kurzeja	KL.234/93	25.09.2015	
Opracował:	mgr inż. arch. Wawrzyniec Kuc	RP-UPR.514/91	25.09.2015	
Opracował:	Jerzy Pokładek		25.09.2015	
	Imię i nazwisko	Nr uprawnień	Data	Podpis

Jednostka projektowania:
Team s.c. 28-100 Busko-Zdrój, ul. Wojska Polskiego 18a, tel./fax +48 (41) 378 74 65,
e-mail: biuro@team.busko.pl, www.team.busko.pl

Nazwa obiektu budowlanego:

Koncepcja rozbudowy Szpitala Uzdrowiskowego "Krystyna"

Faza opracowania:

Inwentaryzacja

Adres obiektu budowlanego:


Uzdrowisko Busko-Zdrój S.A. , Busko-Zdrój, ul. Gen. F. Rzewuskiego 1


Nazwa rysunku

Elewacja wschodnia i zachodnia (Pawilon A)

Projekt:	Skala: 1:100	Faza	Branża	Nr rysunku	Indeks
Opracowanie:	Data: 25.09.2015	INW	A	17	

Wszelkie prawa autorskie dla Team s.c.

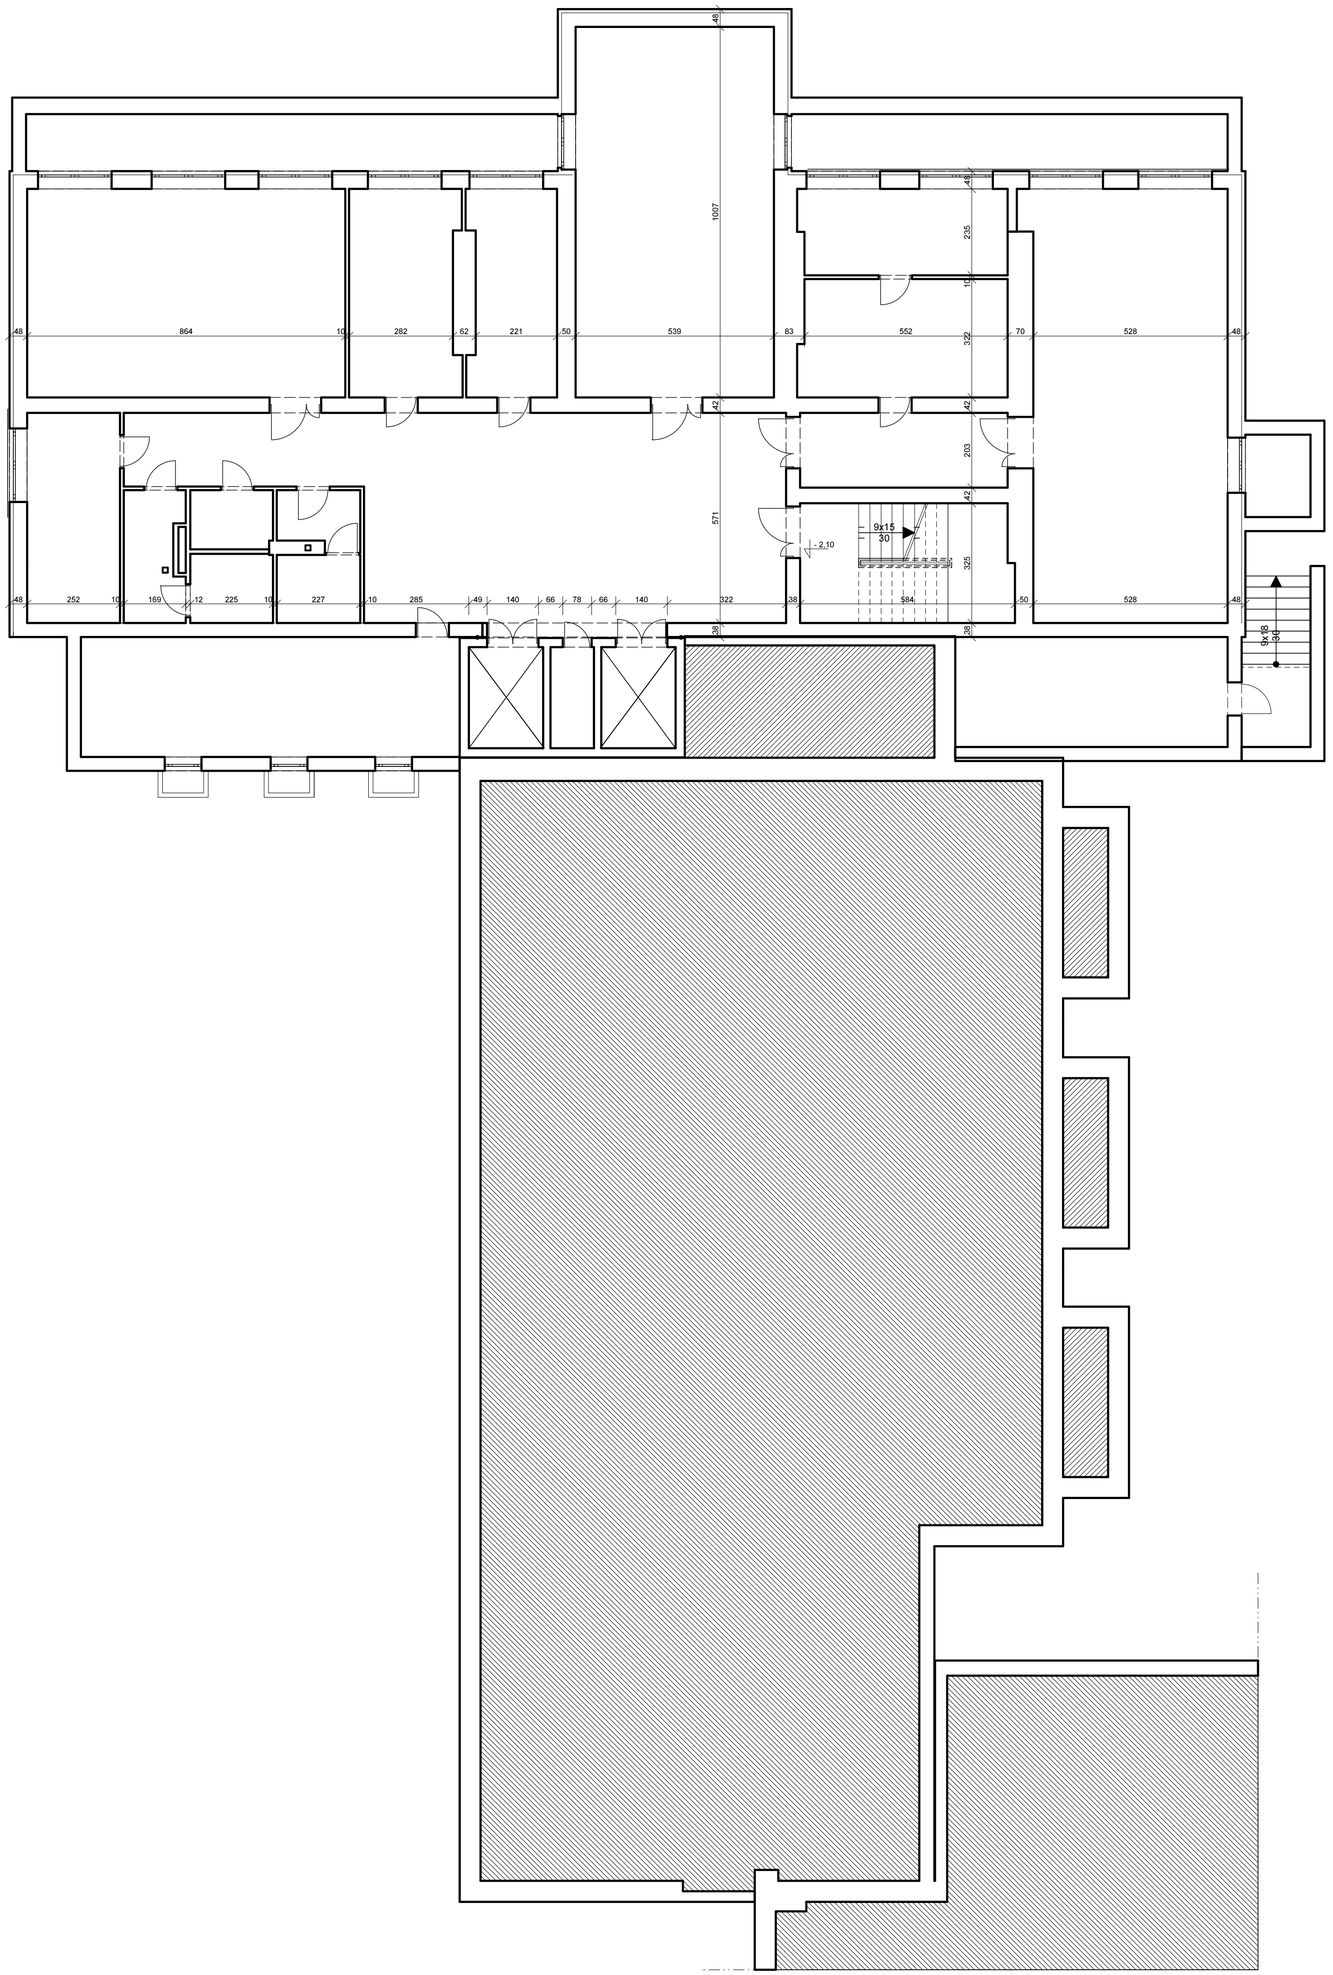

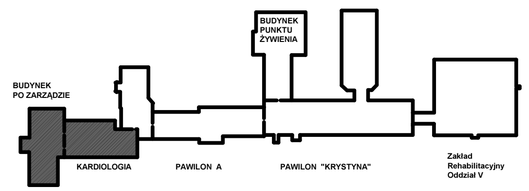

Sprawdził:	mgr inż.arch.Wojciech Kurzeja	KL.234/93	25.09.2015	
Opracował:	mgr inż. arch. Wawrzyniec Kuc	RP-UPR.514/91	25.09.2015	
Opracował:	Jerzy Pokładek		25.09.2015	
	Imię i nazwisko	Nr uprawnień	Data	Podpis

Jednostka projektowania:
Team s.c. 28-100 Busko-Zdrój, ul. Wojska Polskiego 18a, tel./fax +48 (41) 378 74 65,
e-mail: biuro@team.busko.pl, www.team.busko.pl

Nazwa obiektu budowlanego:

Koncepcja rozbudowy Szpitala Uzdrowiskowego "Krystyna"

Faza opracowania:

Inwentaryzacja

Adres obiektu budowlanego:


Uzdrowisko Busko-Zdrój S.A. , Busko-Zdrój, ul. Gen. F. Rzewuskiego 1


Nazwa rysunku

Rzut piwnic (Budynek po Zarządzie i Kardiologia)

Projekt:	Skala: 1:100	Faza	Branża	Nr rysunku	Indeks
Opracowanie:	Data: 25.09.2015	INW	A	18	

Własność prawa autorskiego dla Team s.c.

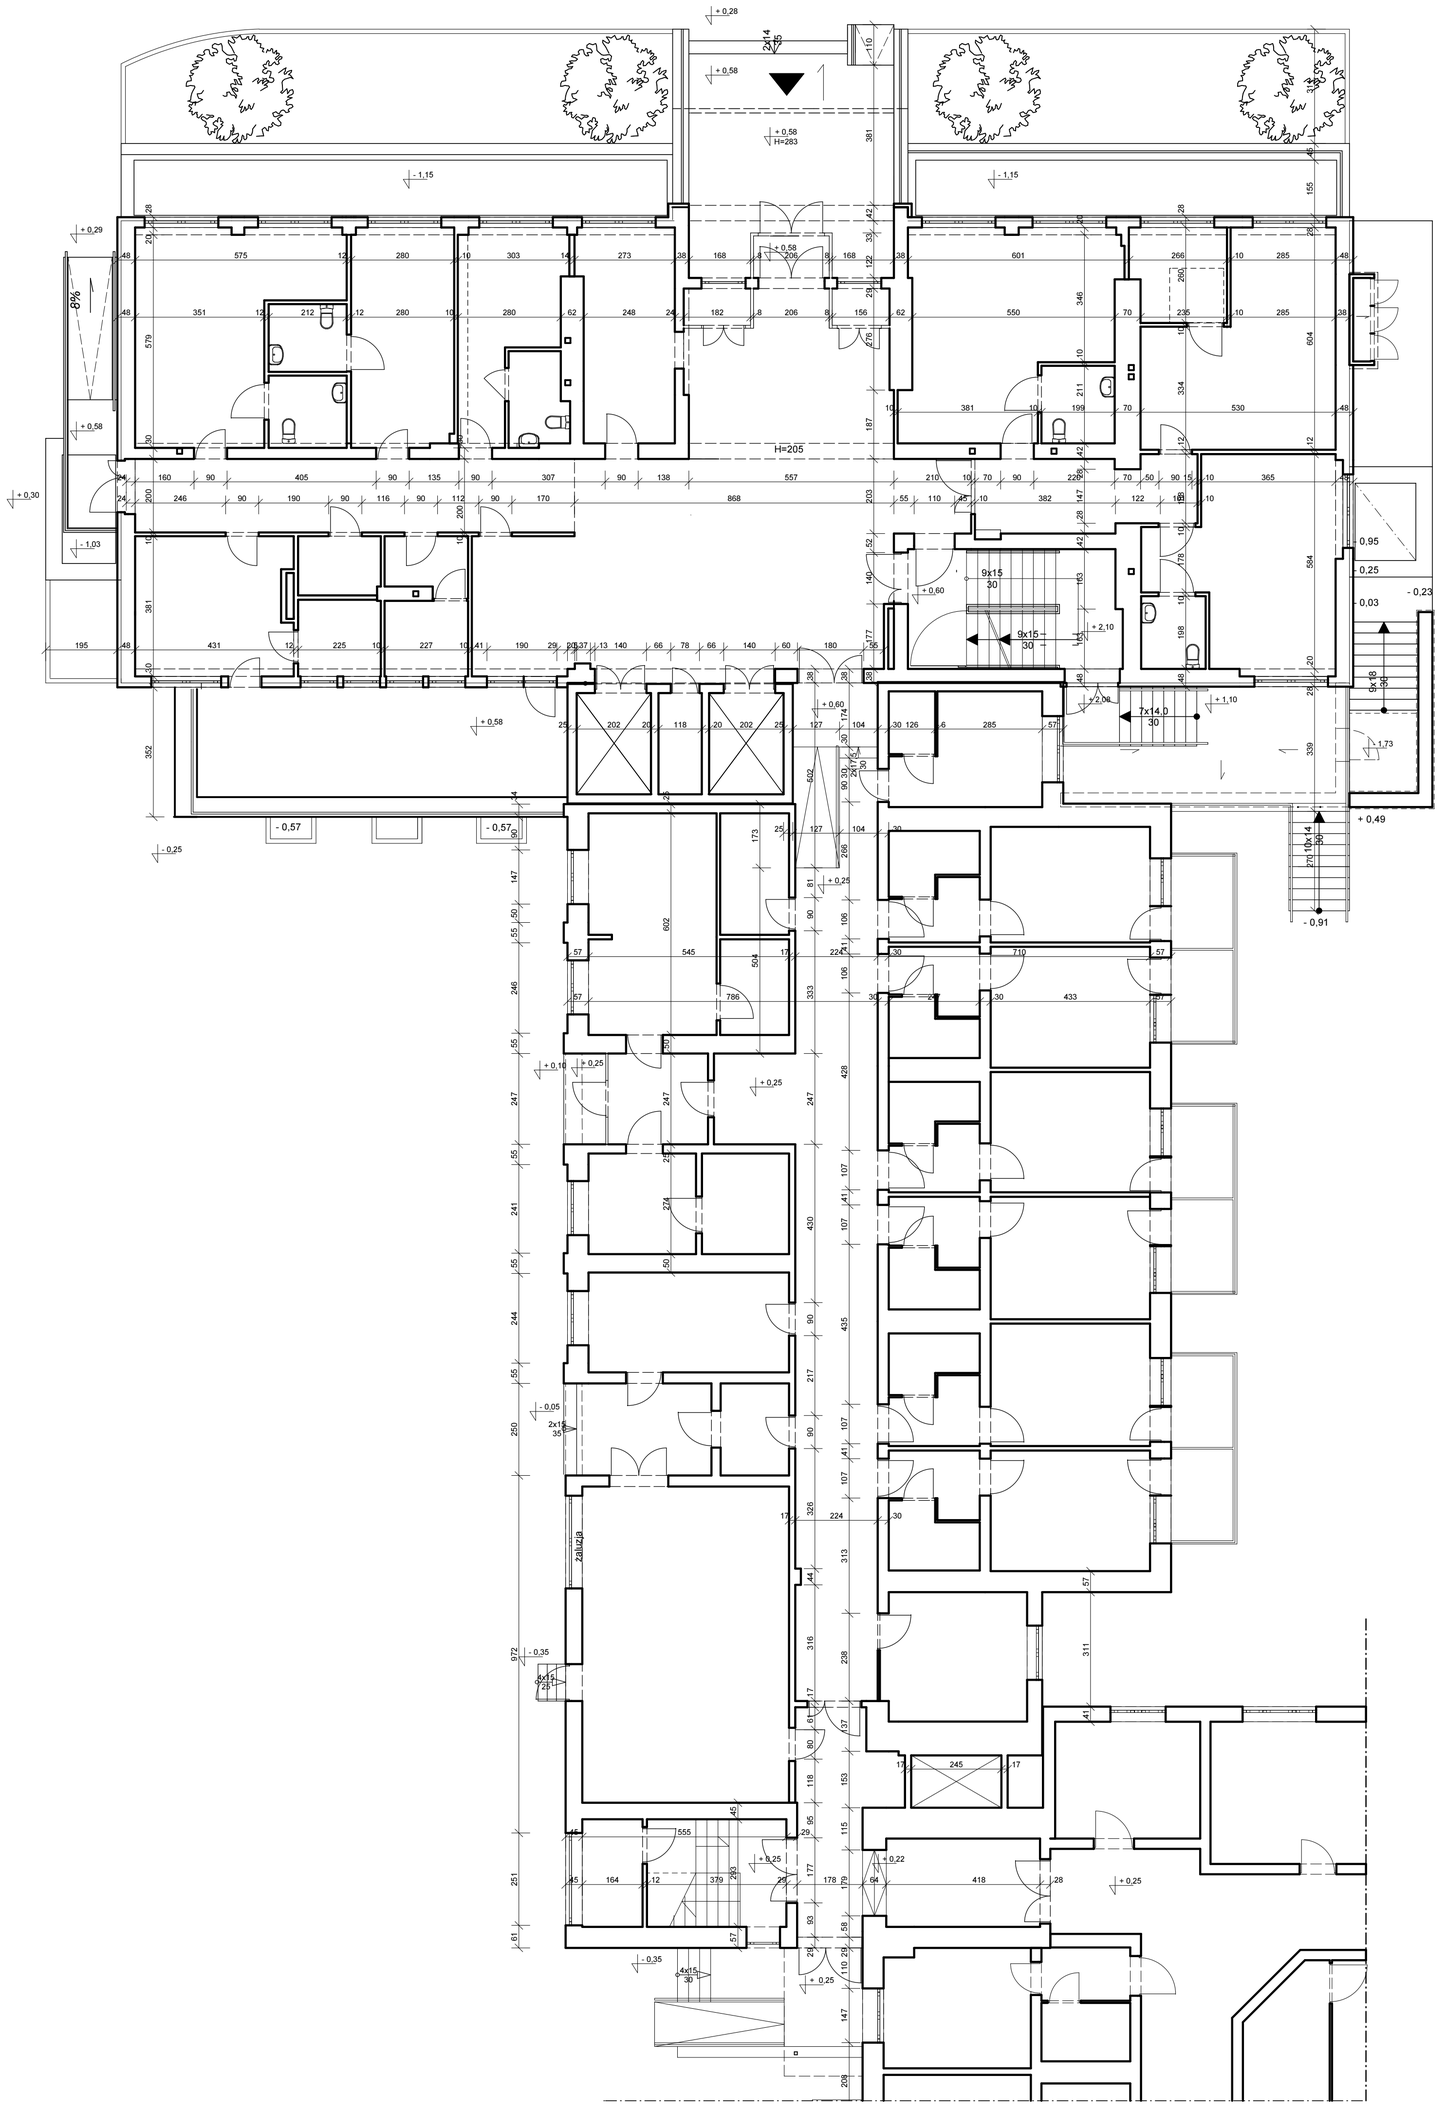

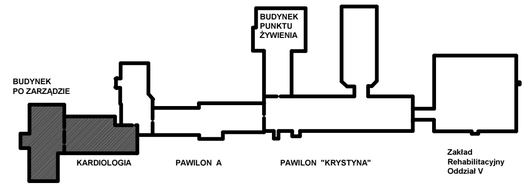

Sprawdził:	mgr inż.arch.Wojciech Kurzeja	KL.234/93	25.09.2015	
Opracował:	mgr inż. arch. Wawrzyniec Kuc	RP-UPR.514/91	25.09.2015	
Opracował:	Jerzy Pokładek		25.09.2015	
	Imię i nazwisko	Nr uprawnień	Data	Podpis

Jednostka projektowania:
Team s.c. 28-100 Busko-Zdrój, ul. Wojska Polskiego 18a, tel./fax +48 (41) 378 74 65,
e-mail: biuro@team.busko.pl, www.team.busko.pl

Nazwa obiektu budowlanego:

Koncepcja rozbudowy Szpitala Uzdrowiskowego "Krystyna"

Faza opracowania:

Inwentaryzacja

Adres obiektu budowlanego:


Uzdrowisko Busko-Zdrój S.A. , Busko-Zdrój, ul. Gen. F. Rzewuskiego 1


Nazwa rysunku

Rzut parteru (Budynek po Zarządzie i Kardiologia)

Projekt:	Skala:	Faza	Branża	Nr rysunku	Indeks
	1:100				
Opracowanie:	Data: 25.09.2015	INW	A	19	

Wszelkie prawa autorskie the Team s.c

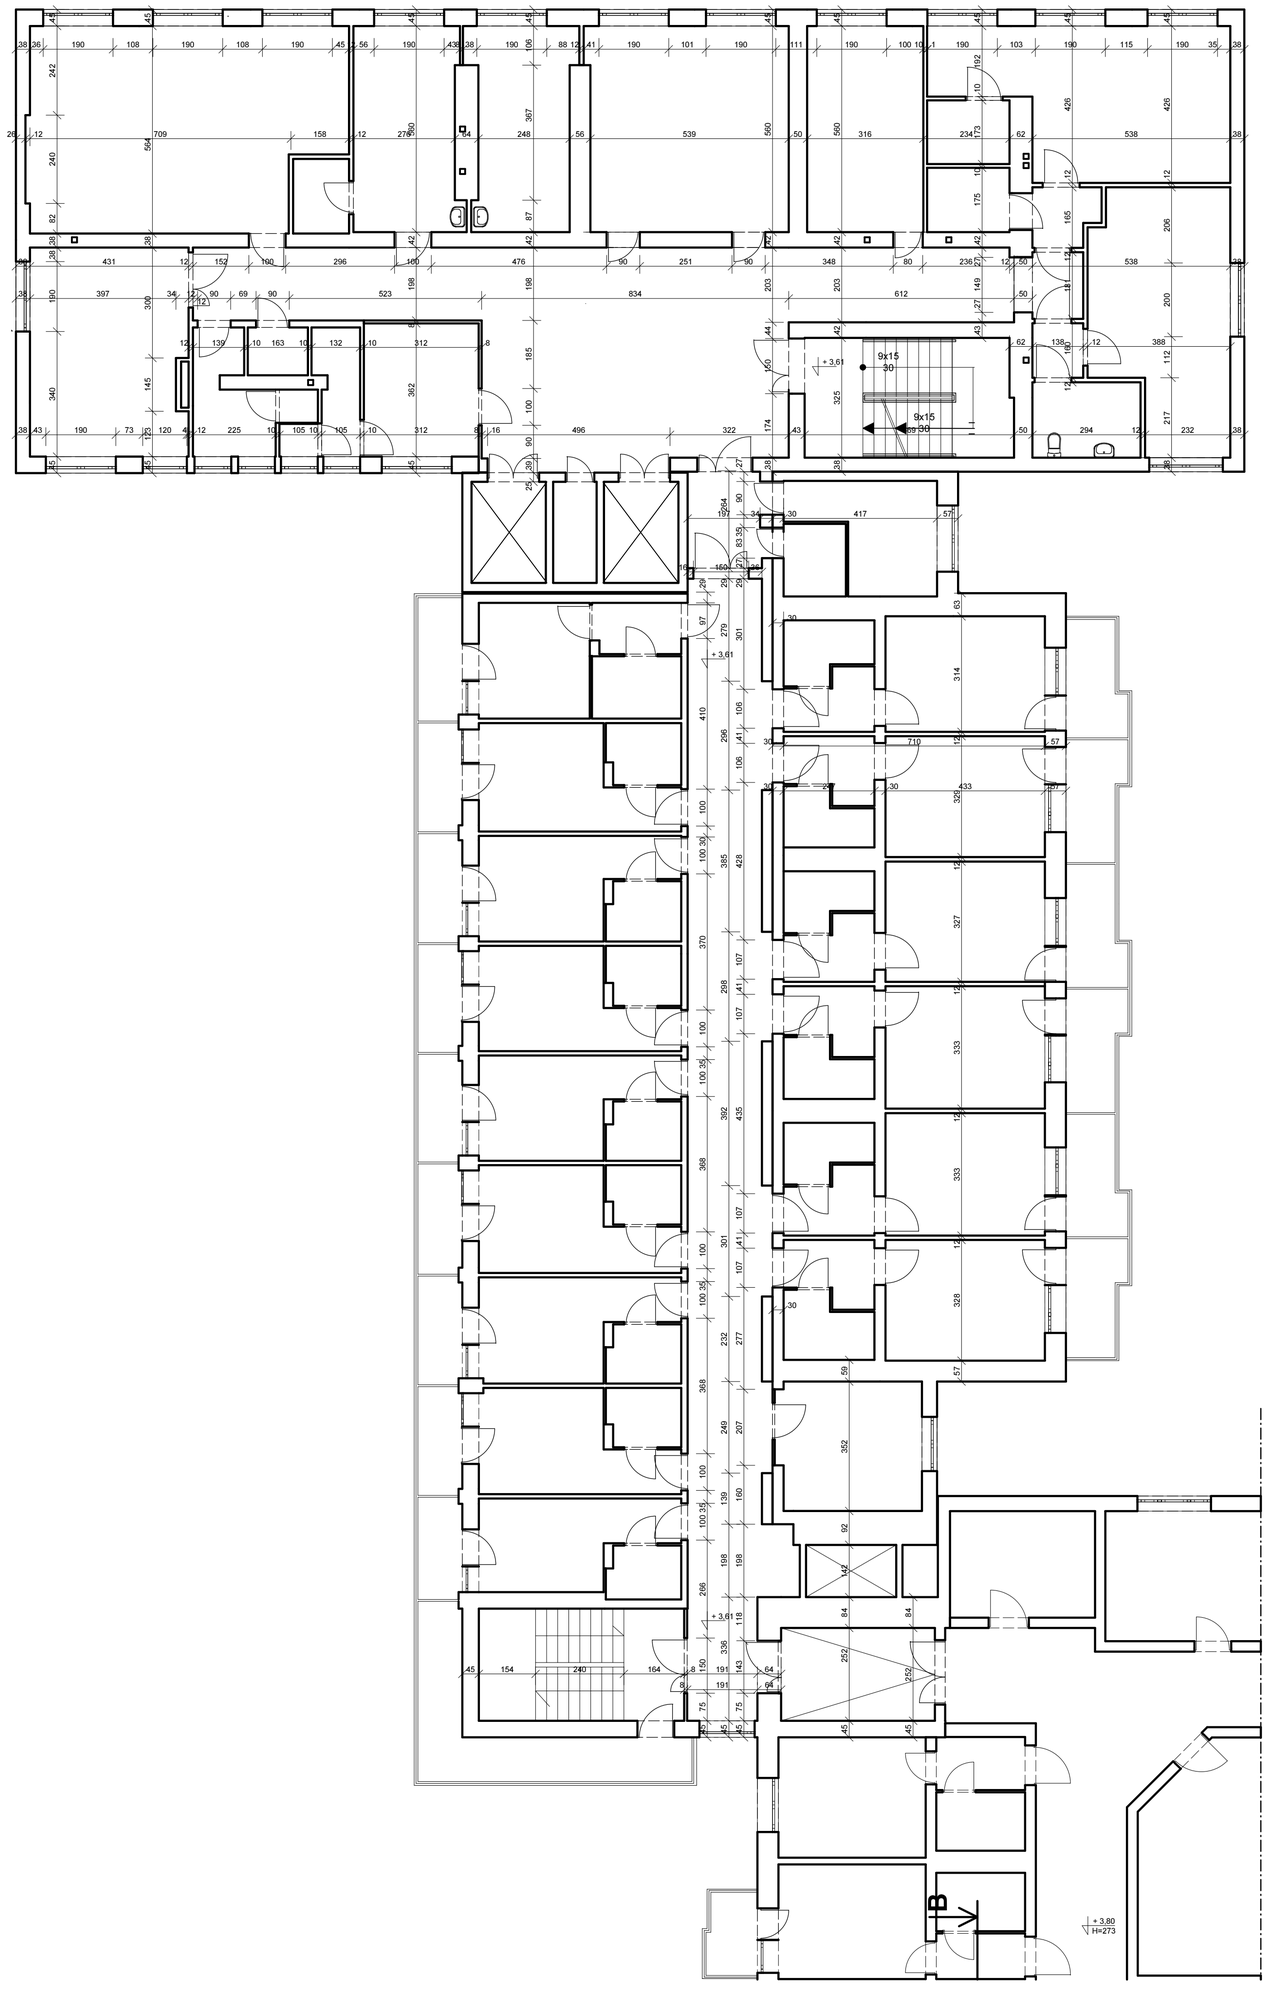

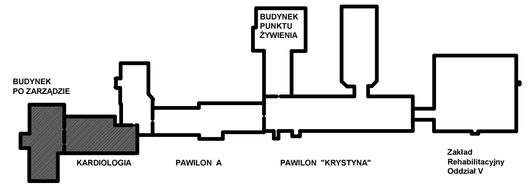

Sprawdził:	mgr inż.arch.Wojciech Kurzeja	KL.234/93	25.09.2015	
Opracował:	mgr inż. arch. Wawrzyniec Kuc	RP-UPR.514/91	25.09.2015	
Opracował:	Jerzy Pokładek		25.09.2015	
	Imię i nazwisko	Nr uprawnień	Data	Podpis

Jednostka projektowania:
Team s.c. 28-100 Busko-Zdrój, ul. Wojska Polskiego 18a, tel./fax +48 (41) 378 74 65,
e-mail: biuro@team.busko.pl, www.team.busko.pl

Nazwa obiektu budowlanego:

Koncepcja rozbudowy Szpitala Uzdrowiskowego "Krystyna"

Faza opracowania:

Inwentaryzacja

Adres obiektu budowlanego:


Uzdrowisko Busko-Zdrój S.A. , Busko-Zdrój, ul. Gen. F. Rzewuskiego 1


Nazwa rysunku

Rzut 1-go Piętra (Budynek po Zarządzie i Kardiologia)

Projekt:	Skala: 1:100	Faza	Branża	Nr rysunku	Indeks
Opracowanie:	Data: 25.09.2015	INW	A	20	

Wszelkie prawa autorskie ds Team s.c

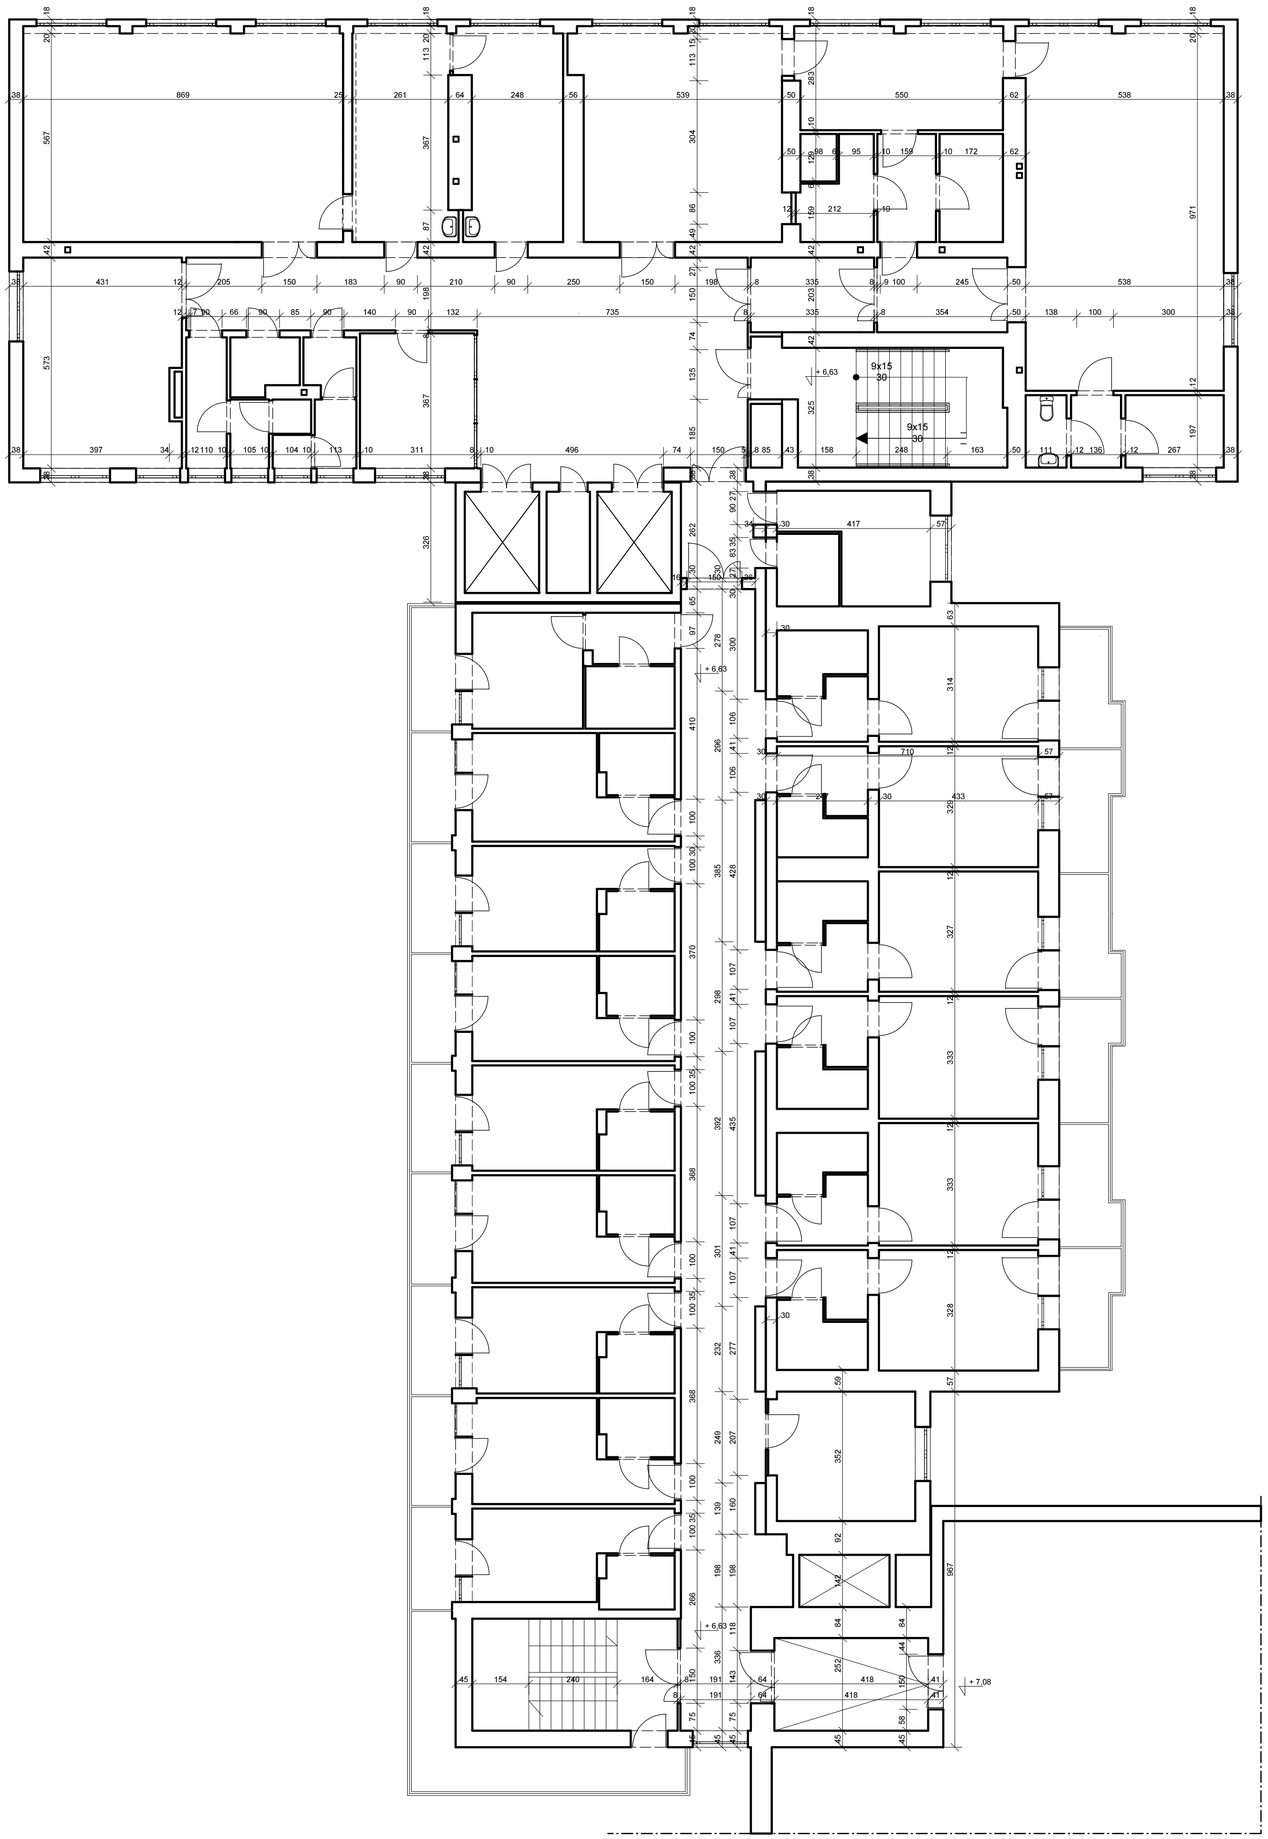

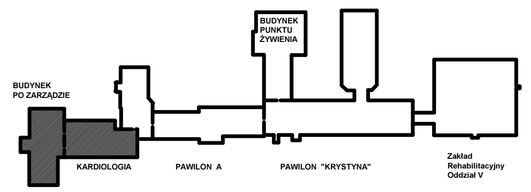

Sprawdził:	mgr inż.arch.Wojciech Kurzeja	KL.234/93	25.09.2015	
Opracował:	mgr inż. arch. Wawrzyniec Kuc	RP-UPR.514/91	25.09.2015	
Opracował:	Jerzy Pokładek		25.09.2015	
	Imię i nazwisko	Nr uprawnień	Data	Podpis

Jednostka projektowania:
Team s.c. 28-100 Busko-Zdrój, ul. Wojska Polskiego 18a, tel./fax +48 (41) 378 74 65,
e-mail: biuro@team.busko.pl, www.team.busko.pl

Nazwa obiektu budowlanego:

Koncepcja rozbudowy Szpitala Uzdrowiskowego "Krystyna"

Faza opracowania:

Inwentaryzacja

Adres obiektu budowlanego:


Uzdrowisko Busko-Zdrój S.A. , Busko-Zdrój, ul. Gen. F. Rzewuskiego 1


Nazwa rysunku

Rzut 2-go Piętra (Budynek po Zarządzie i Kardiologia)

Projekt:	Skala: 1:100	Faza	Branża	Nr rysunku	Indeks
Opracowanie:	Data: 25.09.2015	INW	A	21	

Wszelkie prawa autorskie dla Team s.c.

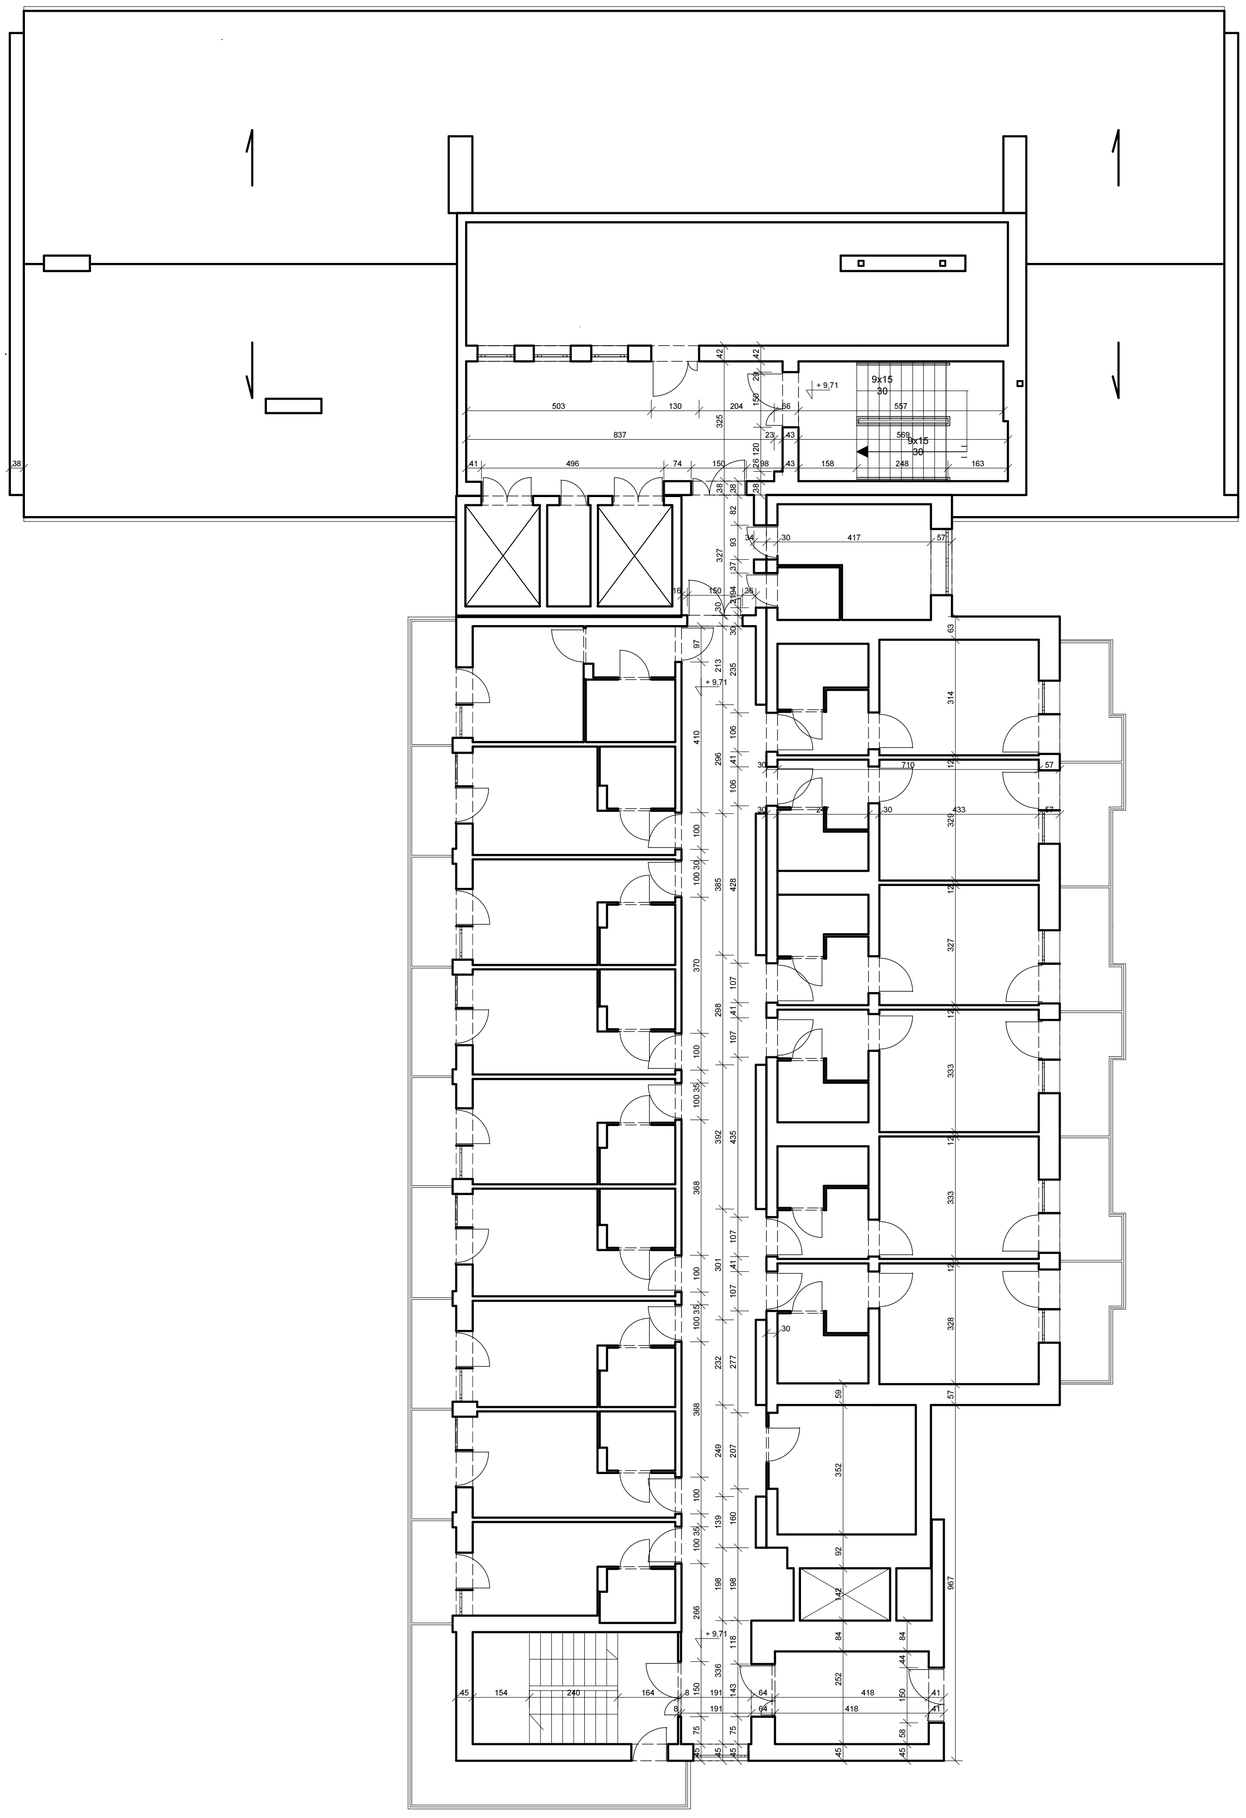

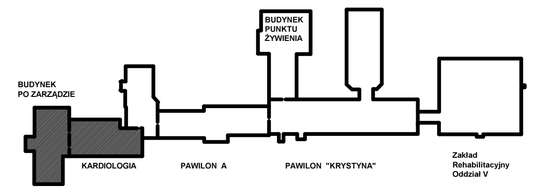

Sprawdził:	mgr inż.arch.Wojciech Kurzeja	KL.234/93	25.09.2015	
Opracował:	mgr inż. arch. Wawrzyniec Kuc	RP-UPR.514/91	25.09.2015	
Opracował:	Jerzy Pokładek		25.09.2015	
	Imię i nazwisko	Nr uprawnień	Data	Podpis

Jednostka projektowania:
Team s.c. 28-100 Busko-Zdrój, ul. Wojska Polskiego 18a, tel./fax +48 (41) 378 74 65,
e-mail: biuro@team.busko.pl, www.team.busko.pl

Nazwa obiektu budowlanego:

Koncepcja rozbudowy Szpitala Uzdrowiskowego "Krystyna"

Faza opracowania:

Inwentaryzacja

Adres obiektu budowlanego:


Uzdrowisko Busko-Zdrój S.A. , Busko-Zdrój, ul. Gen. F. Rzewuskiego 1


Nazwa rysunku

Rzut 3-go Piętra (Budynek po Zarządzie i Kardiologia)

Projekt:	Skala: 1:100	Faza	Branża	Nr rysunku	Indeks
Opracowanie:	Data: 25.09.2015	INW	A	22	

Własność prawa autorskiego dla Team s.c.

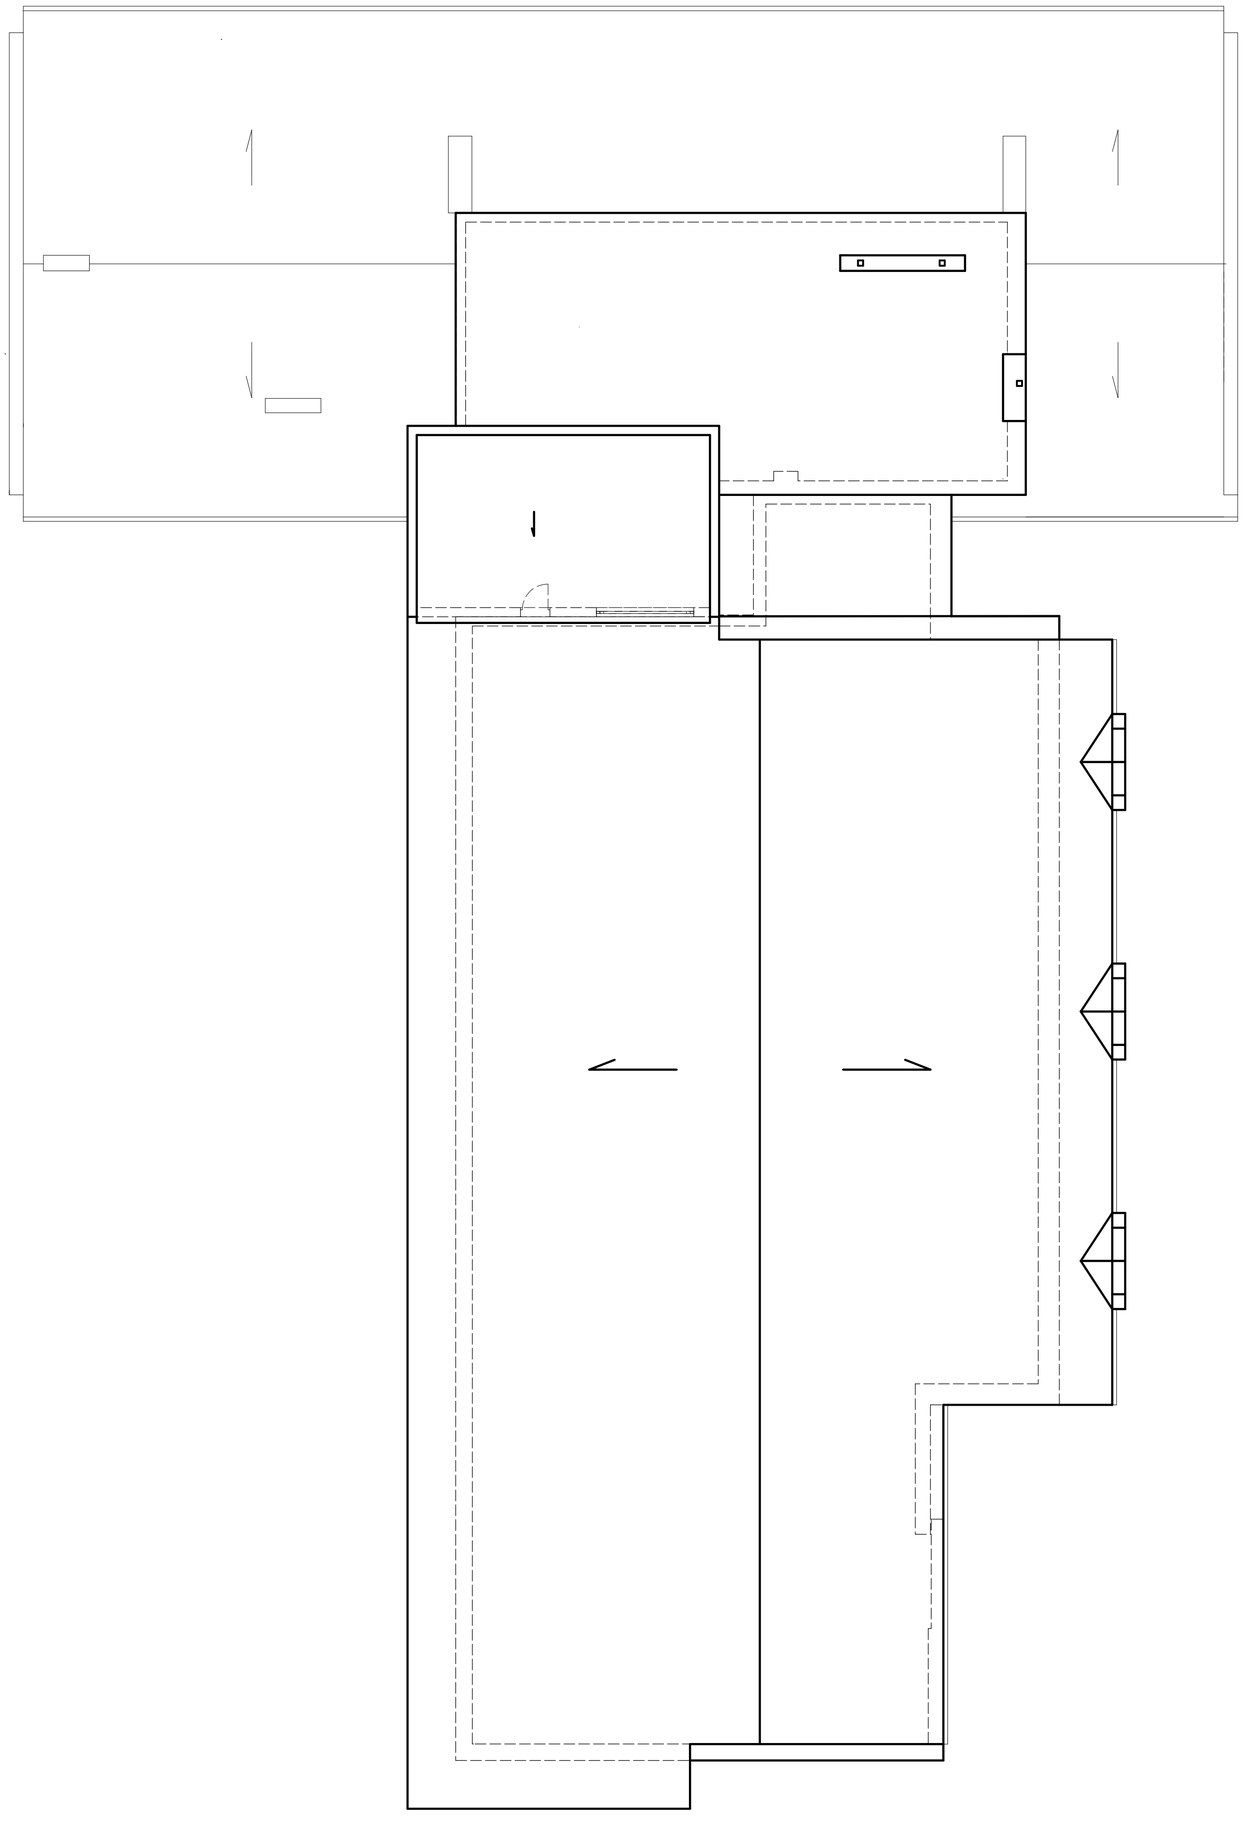

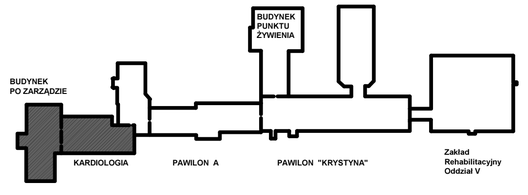

Sprawdził:	mgr inż.arch.Wojciech Kurzeja	KL.234/93	25.09.2015	
Opracował:	mgr inż. arch. Wawrzyniec Kuc	RP-UPR.514/91	25.09.2015	
Opracował:	Jerzy Pokładek		25.09.2015	
	Imię i nazwisko	Nr uprawnień	Data	Podpis

Jednostka projektowania:
Team s.c. 28-100 Busko-Zdrój, ul. Wojska Polskiego 18a, tel./fax +48 (41) 378 74 65,
e-mail: biuro@team.busko.pl, www.team.busko.pl

Nazwa obiektu budowlanego:

Koncepcja rozbudowy Szpitala Uzdrowiskowego "Krystyna"

Faza opracowania:

Inwentaryzacja

Adres obiektu budowlanego:

Uzdrowisko Busko-Zdrój S.A. , Busko-Zdrój, ul. Gen. F. Rzewuskiego 1


Nazwa rysunku

Rzut dachu (Budynek po Zarządzie i Kardiologia)

Projekt:	Skala: 1:100	Faza	Branża	Nr rysunku	Indeks
Opracowanie:	Data: 25.09.2015	INW	A	23	

Wszelkie prawa autorskie dla Team s.c



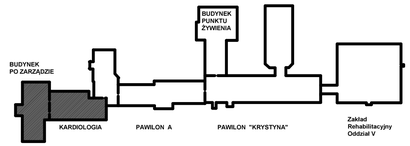

Sprawdził:	mgr inż.arch.Wojciech Kurzeja	KL.234/93	25.09.2015	
Opracował:	mgr inż. arch. Wawrzyniec Kuc	RP-UPR.514/91	25.09.2015	
Opracował:	Jerzy Pokładek		25.09.2015	
	Imię i nazwisko	Nr uprawnień	Data	Podpis

Jednostka projektowania:
Team s.c. 28-100 Busko-Zdrój, ul. Wojska Polskiego 18a, tel./fax +48 (41) 378 74 65,
e-mail: biuro@team.busko.pl, www.team.busko.pl

Nazwa obiektu budowlanego:
Koncepcja rozbudowy Szpitala Uzdrowiskowego "Krystyna"

Faza opracowania:
Inwentaryzacja


Adres obiektu budowlanego:
Uzdrowisko Busko-Zdrój S.A. , Busko-Zdrój, ul. Gen. F. Rzewuskiego 1

Nazwa rysunku
Elewacja wschodnia (Budynek po Zarządzie i Kardiologia)

Projekt:	Skala:	Faza	Branża	Nr rysunku	Indeks
	1:100				
Opracowanie:	Data: 25.09.2015	INW	A	24	

Wszelkie prawa autorskie © Team s.c.



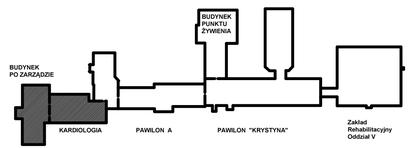

Sprawdził:	mgr inż.arch.Wojciech Kurzeja	KL.234/93	25.09.2015	
Opracował:	mgr inż. arch. Wawrzyniec Kuc	RP-UPR.514/91	25.09.2015	
Opracował:	Jerzy Pokładek		25.09.2015	
	Imię i nazwisko	Nr uprawnień	Data	Podpis

Jednostka projektowania:
Team s.c. 28-100 Busko-Zdrój, ul. Wojska Polskiego 18a, tel./fax +48 (41) 378 74 65,
e-mail: biuro@team.busko.pl, www.team.busko.pl

Nazwa obiektu budowlanego:
Koncepcja rozbudowy Szpitala Uzdrowiskowego "Krystyna"

Faza opracowania:
Inwentaryzacja

Adres obiektu budowlanego:
Uzdrowisko Busko-Zdrój S.A. , Busko-Zdrój, ul. Gen. F. Rzewuskiego 1


Nazwa rysunku:
Elewacja zachodnia
(Budynek po Zarządzie i Kardiologia)

Projekt:	Skala:	Faza	Branża	Nr rysunku	Indeks
	1:100				
Opracowanie:	Data:	INW	A	25	
	25.09.2015				

Wszelkie prawa zastrzeżone. By Team s.c.



Elewacja północna

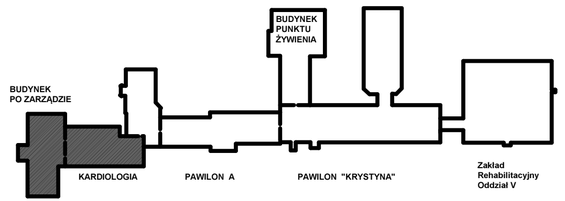

Sprawdził:	mgr inż.arch.Wojciech Kurzeja	KL.234/93	25.09.2015	
Opracował:	mgr inż. arch. Wawrzyniec Kuc	RP-UPR.514/91	25.09.2015	
Opracował:	Jerzy Pokładek		25.09.2015	
	Imię i nazwisko	Nr uprawnień	Data	Podpis

Jednostka projektowania:
Team s.c. 28-100 Busko-Zdrój, ul. Wojska Polskiego 18a, tel./fax +48 (41) 378 74 65,
e-mail: biuro@team.busko.pl, www.team.busko.pl

Nazwa obiektu budowlanego:

Koncepcja rozbudowy Szpitala Uzdrowiskowego "Krystyna"

Faza opracowania:

Inwentaryzacja

Adres obiektu budowlanego:

Uzdrowisko Busko-Zdrój S.A. , Busko-Zdrój, ul. Gen. F. Rzewuskiego 1

Nazwa rysunku

Elewacja północna (Budynek po Zarządzie i Kardiologia)

Projekt:	Skala: 1:100	Faza	Branża	Nr rysunku	Indeks
Opracowanie:	Data: 25.09.2015	INW	A	26	

Wszelkie prawa zastrzeżone dla Team s.c.