Jednostka projektowania:
Team s.c.
www.team.busko.pl
28-100 Busko-Zdrój, ul. Wojska Polskiego 18A
tel./fax 0-41 378 74 65, e-mail: biuro@team.busko.pl

Egzemplarz

5

Symbol projektu:	Symbol opracowania:	Tom:	Zeszyt:
	PW/A/01		**01a**

Faza opracowania:
Projekt Budowlano - Wykonawczy

Nazwa obiektu budowlanego:
Przebudowa i nadbudowa dachu budynku Zakładu Przyrodoleczniczego polegająca na zmianie konstrukcji dachu w związku z budową łącznika pomiędzy budynkiem Sanatorium „Marconi" a Zakładem Przyrodoleczniczym oddz.II

Numery ewidencyjne działek:
Działka nr ew.125/2 obr. 13 ul. Rzewuskiego 1, 28-100 Busko-Zdrój

Nazwa i adres Inwestora:
Uzdrowisko Busko-Zdrój S.A., ul. Rzewuskiego, 28-100 Busko-Zdrój

Nazwa opracowania:
Inwentaryzacja budowlana

Branża		Imię i nazwisko	Numer uprawnień	Data	Podpis
Architektura	**Sprawdził:**	**mgr inż. arch. Wojciech Kurzeja**	**KL-234/93**	**08.10.2014**	
	Opracował:	**mgr inż. arch. Anita Chrzanowska**		**08.10.2014**	

Opracowanie zawiera :

I. Część opisowa
1. Przedmiot i zakres opracowania.
2. Materiały wykorzystane do opracowania.
3. Opis istniejącego obiektu
4. Opis projektowanych zmian

CZĘŚĆ OPISOWA

1. PRZEDMIOT I ZAKRES OPRACOWANIA.

1.1. Przedmiotem opracowania jest budynek Zakładu Przyrodoleczniczego zlokalizowany na działce nr ew.125/2 obr. 13 przy ul. Rzewuskiego 1, w Busku-Zdroju.
1.2. Zakres opracowania obejmuję północną cześć dachu budynku Zakładu Przyrodoleczniczego.

2. MATERIAŁY WYKORZYSTANE DO OPRACOWANIA.

2.1. Pomiary i oględziny na obiekcie.

3. OPIS ISTNIEJĄCEGO STANU

Istniejący obiekt, objęty poniższym opracowaniem jest częścią należącą do kompleksu zabiegowego Uzdrowiska Busko-Zdrój S.A.
Północne skrzydło budynku Zakładu Przyrodoleczniczego zostało wykonane na planie prostokąta usytuowanego podłużnie wzdłuż kierunku północ-południe.
Jest to budynek jednokondygnacyjny przekryty dachem kopertowym.
Konstrukcja dachowa drewniana płatwiowo-krokwiowa, o zróżnicowanych przekrojach elementów konstrukcyjnych (zgodnie z rysunkami inwentaryzacyjnymi).
Pokrycie dachu wykonane z blachy trapezowej.

Podczas inwentaryzacji dachu budynku objętego opracowaniem nie odkryto siedlisk nietoperzy oraz ptaków.

4. OPIS PROJEKTOWANYCH ZMIAN

Projektowane zmiany obejmują:
4.1. Rozbiórkę dachu w części kopertowej (północnej).
4.2. Wykonanie konstrukcji dachu dwuspadowego w nawiązaniu do istniejącej części.
4.3. Wykonanie ściany szczytowej od strony budynku Sanatorium Marconi.
4.4. Wykonanie pokrycia w przebudowywanej części w nawiązanie do istniejącej części
4.5. Wykonanie obróbek, orynnowania, oraz nadmurowanie kominów do przepisowej wysokości ponad połać dachową.
4.6. Wykonanie ław i stopni kominiarskich.


Sprawdził:
mgr inż. arch. Wojciech Kurzeja
upr. KL. 234/93

Opracował:
mgr inż. arch. Anita Chrzanowska

CZĘŚĆ RYSUNKOWA

Spis rysunków

Numer rysunku	Nazwa	Skala
Rys. 00	Inwentaryzacja – szkic sytuacyjny	**1:500**
Rys. 01	Inwentaryzacja – rzut więźby dachowej	**1:50**
Rys. 02	Inwentaryzacja – rzut dachu	**1:50**
Rys. 03	Inwentaryzacja – przekrój A-A. B-B	**1:50**

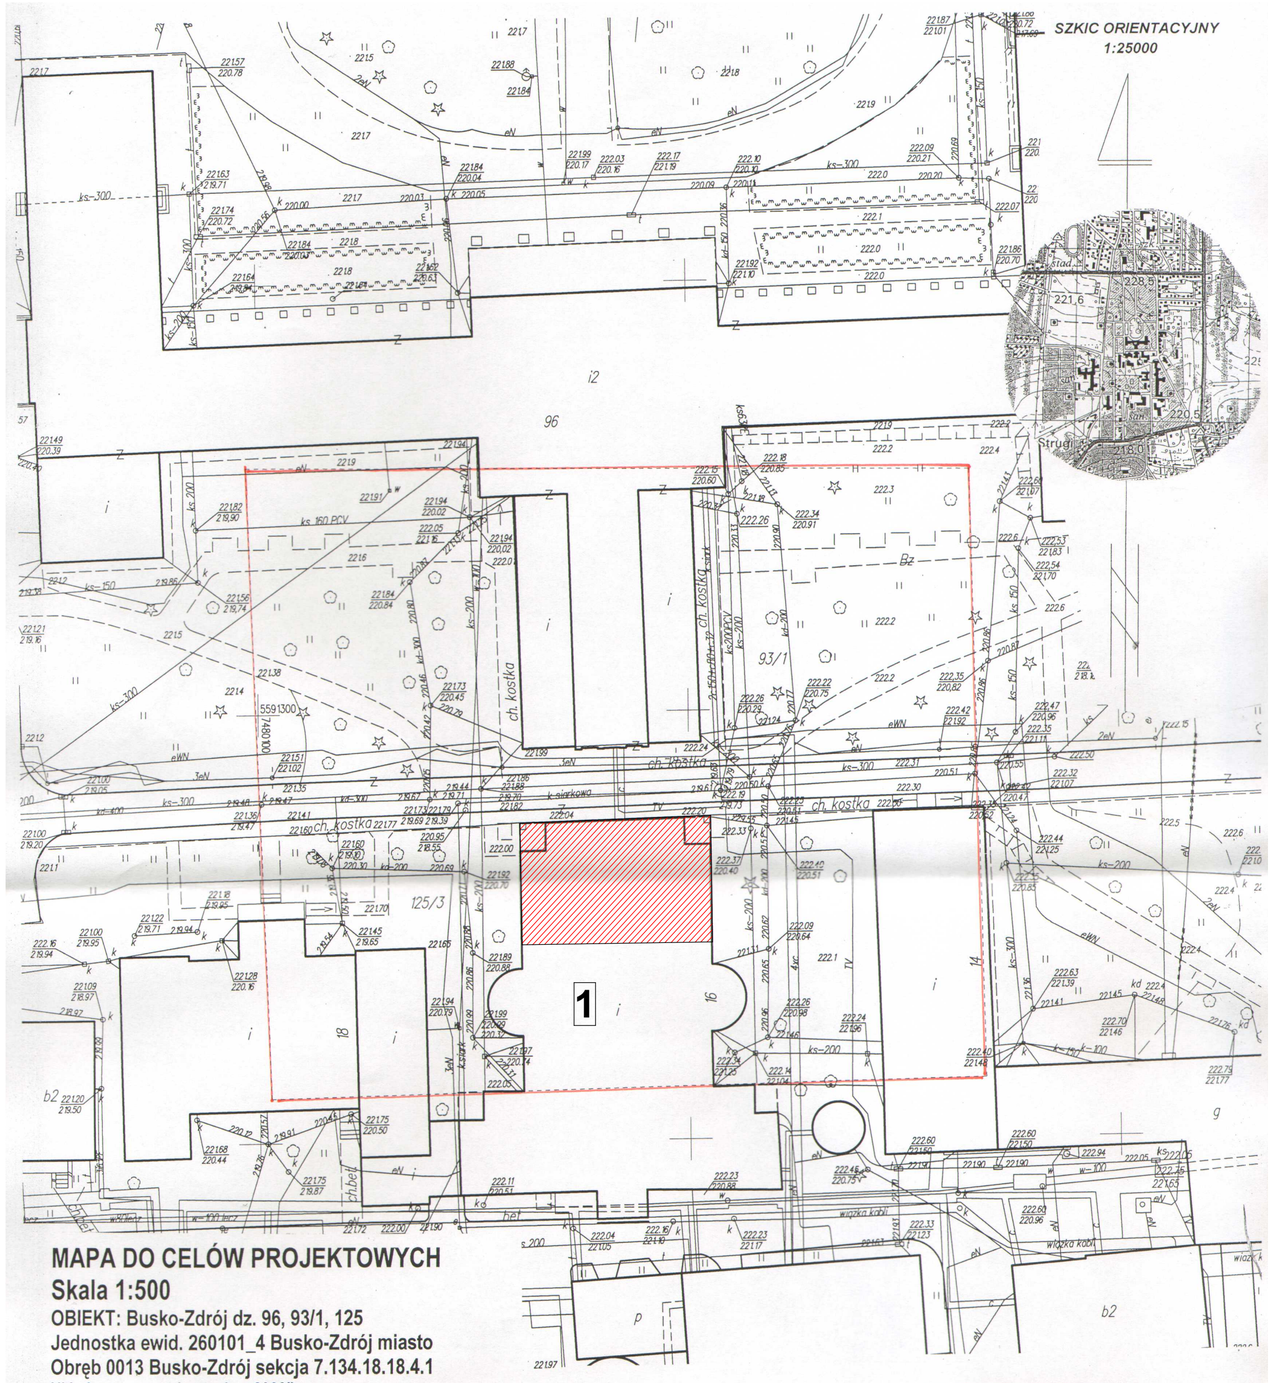

1 Budynek Zakładu Przyrodoleczniczego

Fragmęt budynku podlegający przebudowie dachu

Srprawdził:	mgr inż.arch.Wojciech Kurzeja	KL.234/93	08.10.2014	
Opracował:	mgr inż. arch. Anita Chrzanowska		08.10.2014	
	Imię i nazwisko	Nr uprawnień	Data	Podpis

Jednostka projektowania:
Team s.c. 28-100 Busko-Zdrój, ul. Wojska Polskiego 18a, tel./fax +48 (41) 378 74 65,
e-mail: biuro@team.busko.pl, www.team.busko.pl

Nazwa obiektu budowlanego:

Przebudowa i nadbudowa dachu budynku Zakładu Przyrodoleczniczego polegająca na zmianie konstrukcji dachu w związku z budową łącznika pomiędzy budynkiem Sanatorium "Marconi" a Zakładem Przyrodoleczniczym oddz.II

Faza opracowania:

Projekt Budowlano-Wykonawczy

Adres obiektu budowlanego:


Działka nr ew.125/2 obr. 13 ul. Rzewuskiego 1, 28-100 Busko-Zdrój

Nazwa rysunku

Inwentaryzacja - szkic sytuacyjny

Projekt:	Skala: 1:500	Faza	Branża	Nr rysunku	Indeks
Opracowanie: PBW/A/01	Data: 08.10.2014	PBW	A	00	

Wszelkie prawa zastrzeżone dla Team s.c

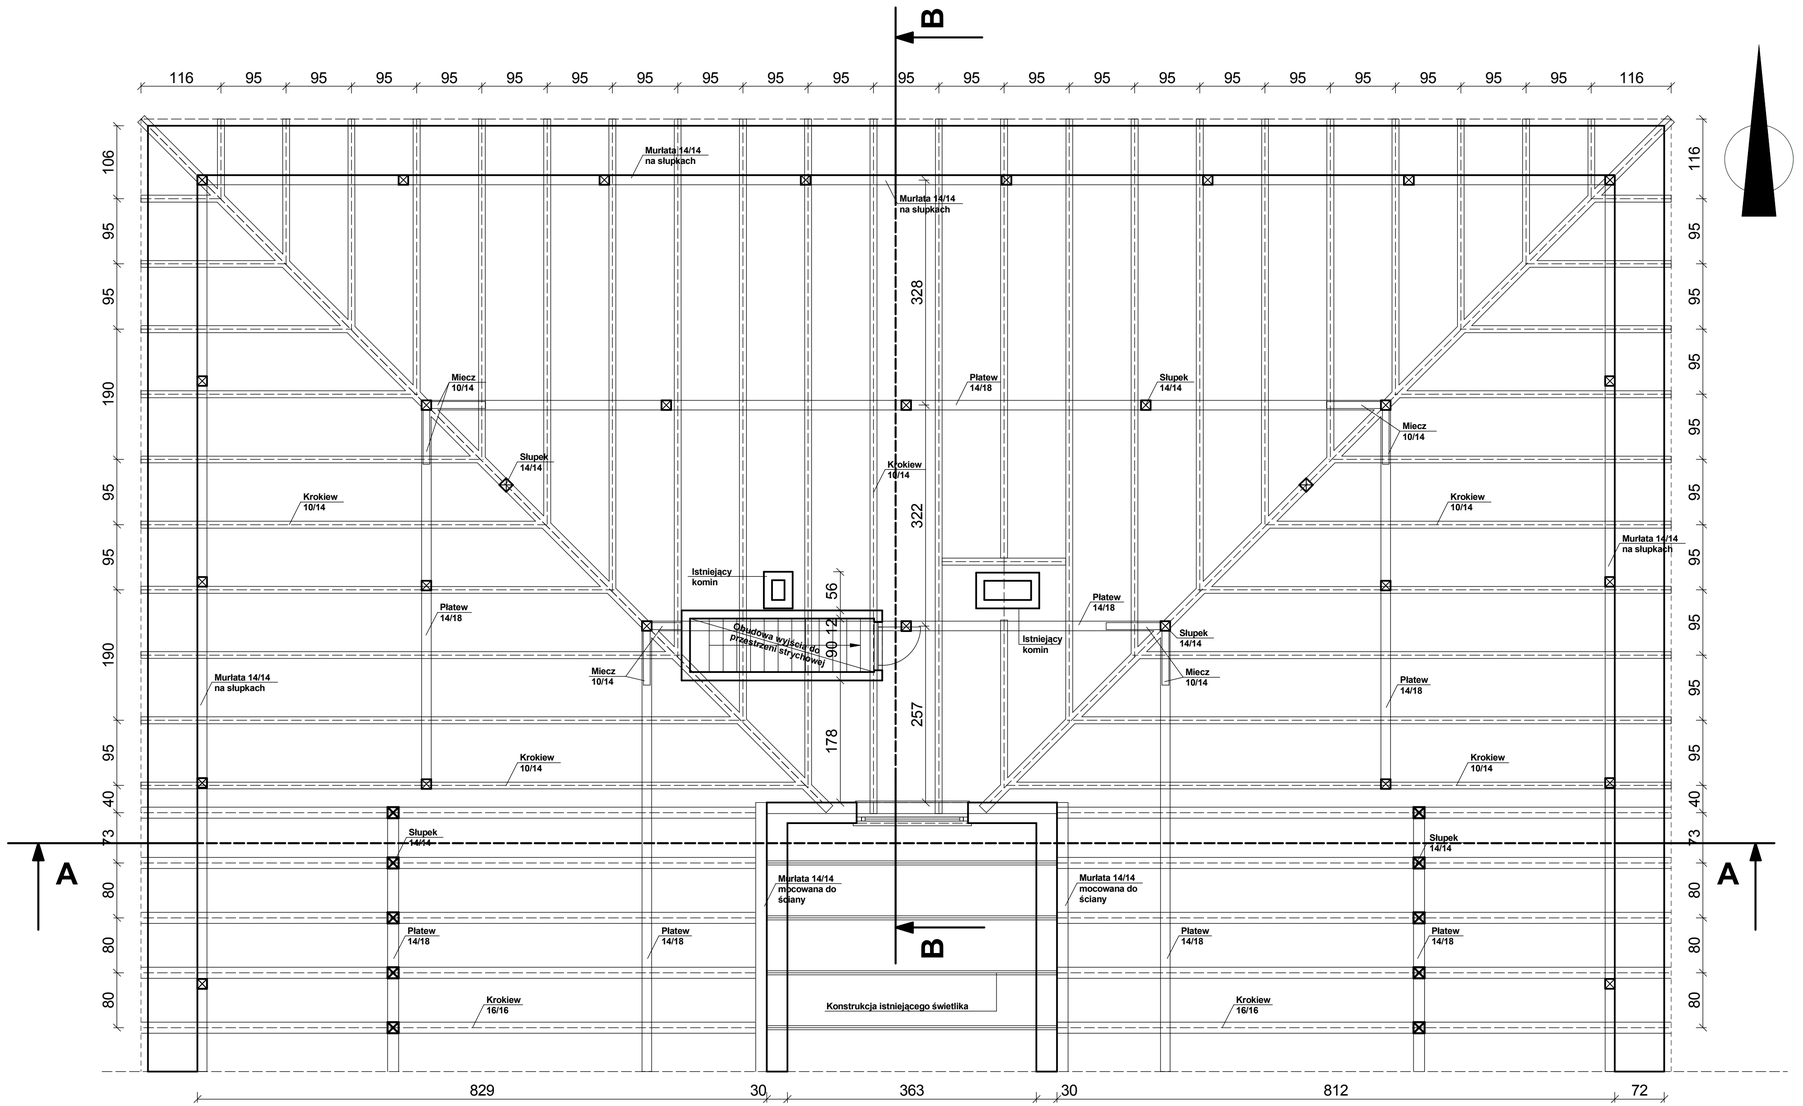

Sprawdził:	mgr inż.arch.Wojciech Kurzeja	KL.234/93	08.10.2014	
Opracował:	mgr inż. arch. Anita Chrzanowska		08.10.2014	
	Imię i nazwisko	Nr uprawnień	Data	Podpis

Jednostka projektowania:
Team s.c. 28-100 Busko-Zdrój, ul. Wojska Polskiego 18a, tel./fax +48 (41) 378 74 65,
e-mail: biuro@team.busko.pl, www.team.busko.pl

Nazwa obiektu budowlanego:

Przebudowa i nadbudowa dachu budynku Zakładu Przyrodoleczniczego polegająca na zmianie konstrukcji dachu w związku z budową łącznika pomiędzy budynkiem Sanatorium "Marconi" a Zakładem Przyrodoleczniczym oddz.II

Faza opracowania:

Projekt Wykonawczy

Adres obiektu budowlanego:


Działka nr ew.125/2 obr. 13 ul. Rzewuskiego 1, 28-100 Busko Zdrój

Nazwa rysunku

Inwentaryzacja - rzut więźby dachowej

Projekt:	Skala:	Faza	Branża	Nr rysunku	Indeks
	1:50	PBW	A	01	
Opracowanie: PBW/A/01	Data: 08.10.2014				

Wszelkie prawa zastrzeżone dla Team s.c

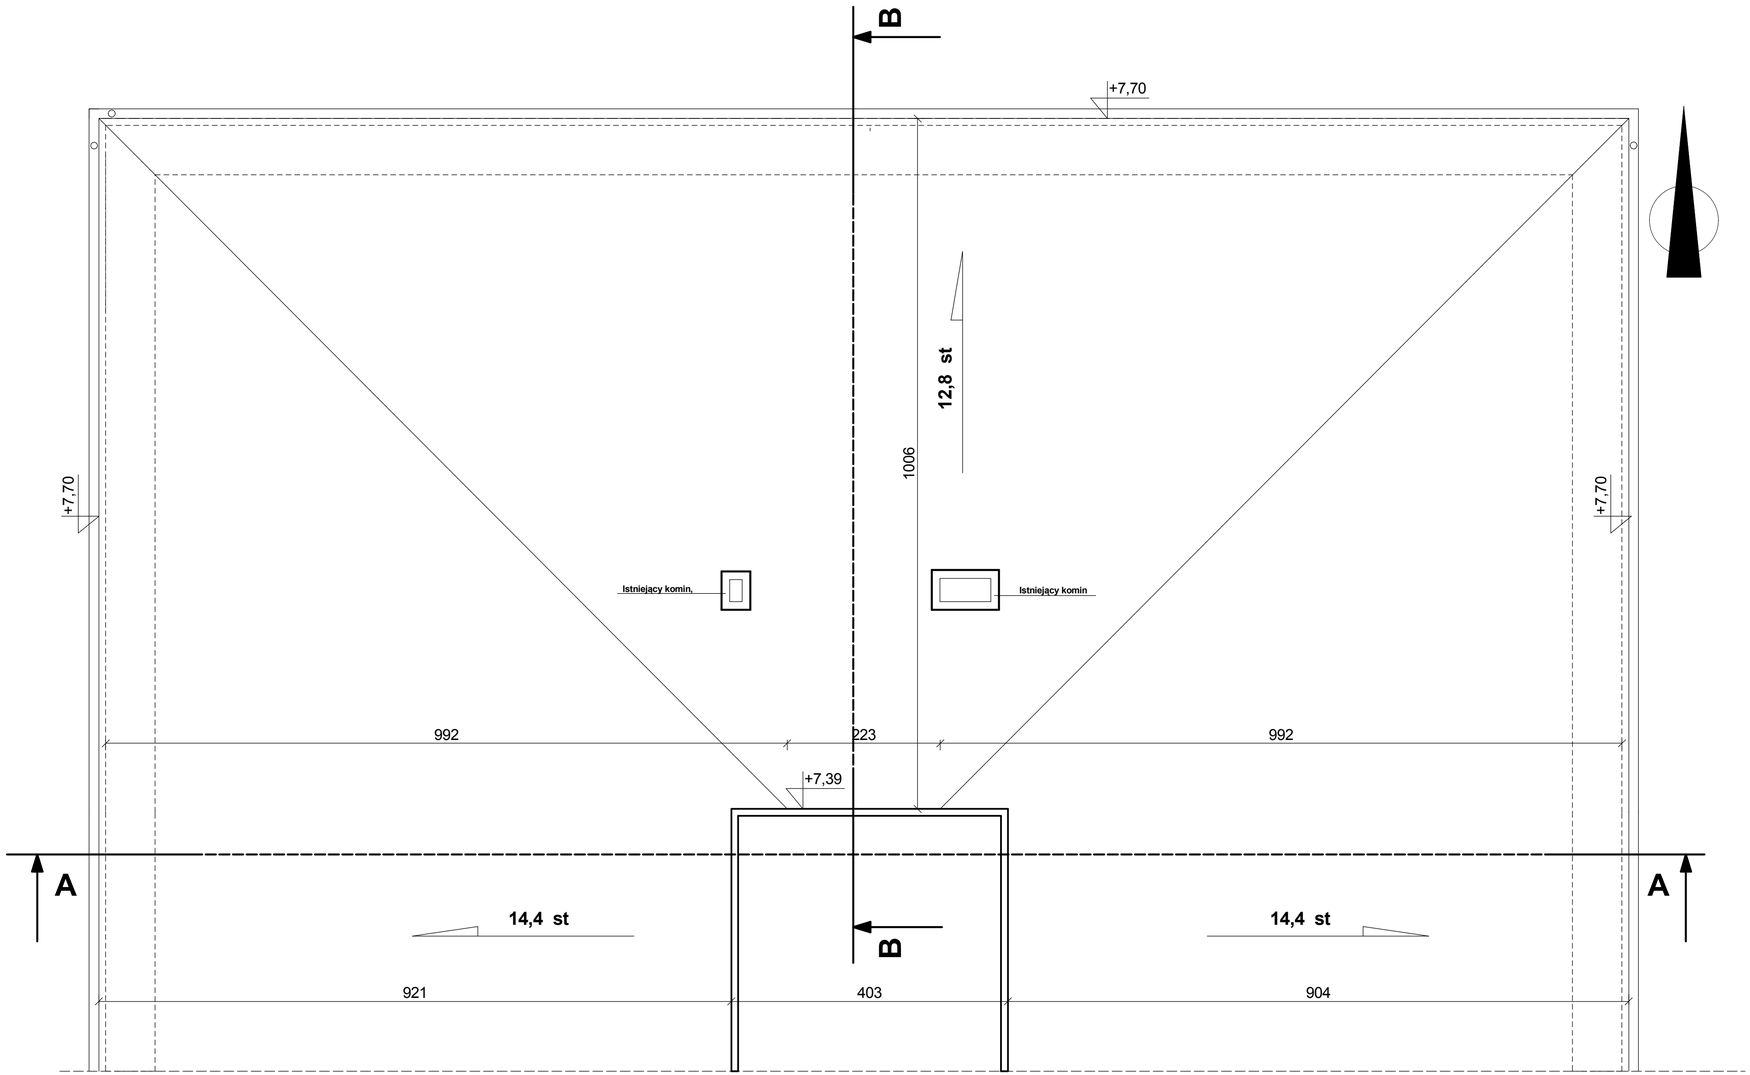

Budynek Zakładu Wodolecznictwa

Sprawdził:	mgr inż.arch.Wojciech Kurzeja	KL.234/93	08.10.2014	
Opracował:	mgr inż. arch. Anita Chrzanowska		08.10.2014	
	Imię i nazwisko	Nr uprawnień	Data	Podpis

Jednostka projektowania:
Team s.c. 28-100 Busko-Zdrój, ul. Wojska Polskiego 18a, tel./fax +48 (41) 378 74 65,
e-mail: biuro@team.busko.pl, www.team.busko.pl

Nazwa obiektu budowlanego:

Przebudowa i nadbudowa dachu budynku Zakładu Przyrodoleczniczego polegająca na zmianie konstrukcji dachu w związku z budową łącznika pomiędzy budynkiem Sanatorium "Marconi" a Zakładem Przyrodoleczniczym oddz.II

Faza opracowania:

Projekt Wykonawczy

Adres obiektu budowlanego:


Działka nr ew.125/2 obr. 13 ul. Rzewuskiego 1, 28-100 Busko Zdrój

Nazwa rysunku


Inwentaryzacja - rzut dachu

Projekt:	Skala:	Faza	Branża	Nr rysunku	Indeks
	1:50	PBW	A	02	
Opracowanie: PBW/A/01	Data: 08.10.2014				

Wszelkie prawa zastrzeżone dla Team s.c

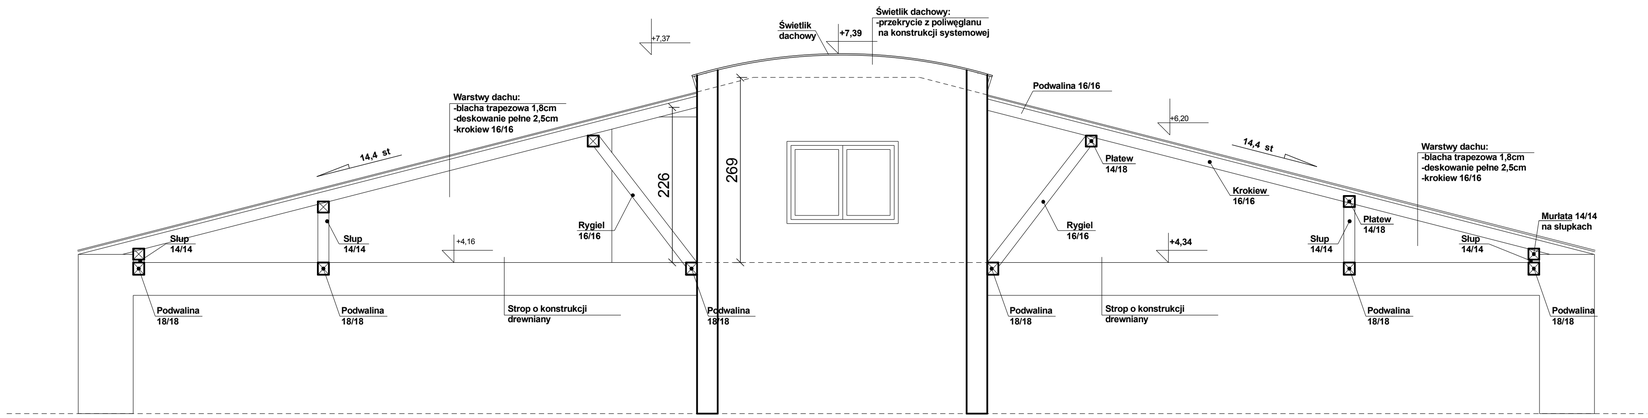

Przekrój A-A

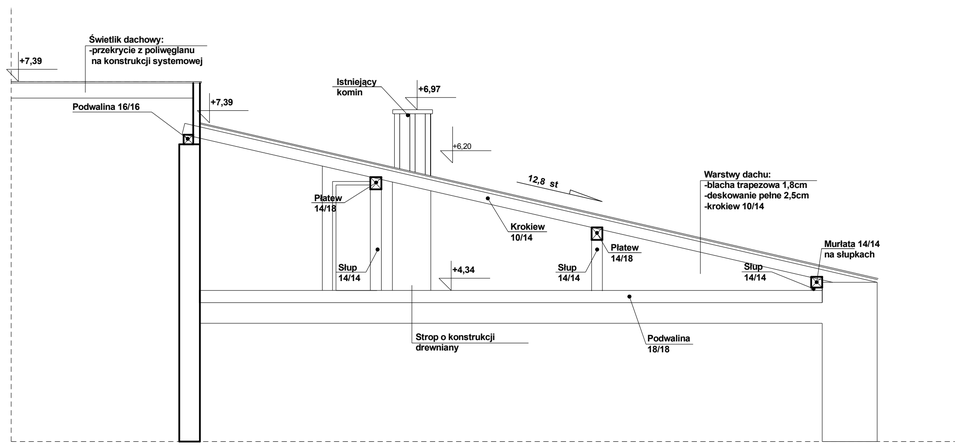

Przekrój B-B

Sprawdził:	mgr inż.arch.Wojciech Kurzeja	KL.234/93	08.10.2014	
Opracował:	mgr inż. arch. Anita Chrzanowska		08.10.2014	
	Imię i nazwisko	Nr uprawnień	Data	Podpis

Jednostka projektowania:
Team s.c. 28-100 Busko-Zdrój, ul. Wojska Polskiego 18a, tel./fax +48 (41) 378 74 65,
e-mail: biuro@team.busko.pl, www.team.busko.pl

Nazwa obiektu budowlanego:

Przebudowa i nadbudowa dachu budynku Zakładu Przyrodoleczniczego polegająca na zmianie konstrukcji dachu w związku z budową łącznika pomiędzy budynkiem Sanatorium "Marconi" a Zakładem Przyrodoleczniczym oddz.II

Faza opracowania:

Projekt Wykonawczy

Adres obiektu budowlanego:

Działka nr ew.125/2 obr. 13 ul. Rzewuskiego 1, 28-100 Busko Zdrój

Nazwa rysunku

Inwentaryzacja - przekrój A-A, B-B

Projekt:	Skala:	Faza	Branża	Nr rysunku	Indeks
	1:50	PBW	A	03	
Opracowanie: PBW/A/01	Data: 08.10.2014				

Wszelkie prawa zastrzeżone dla Team s.c