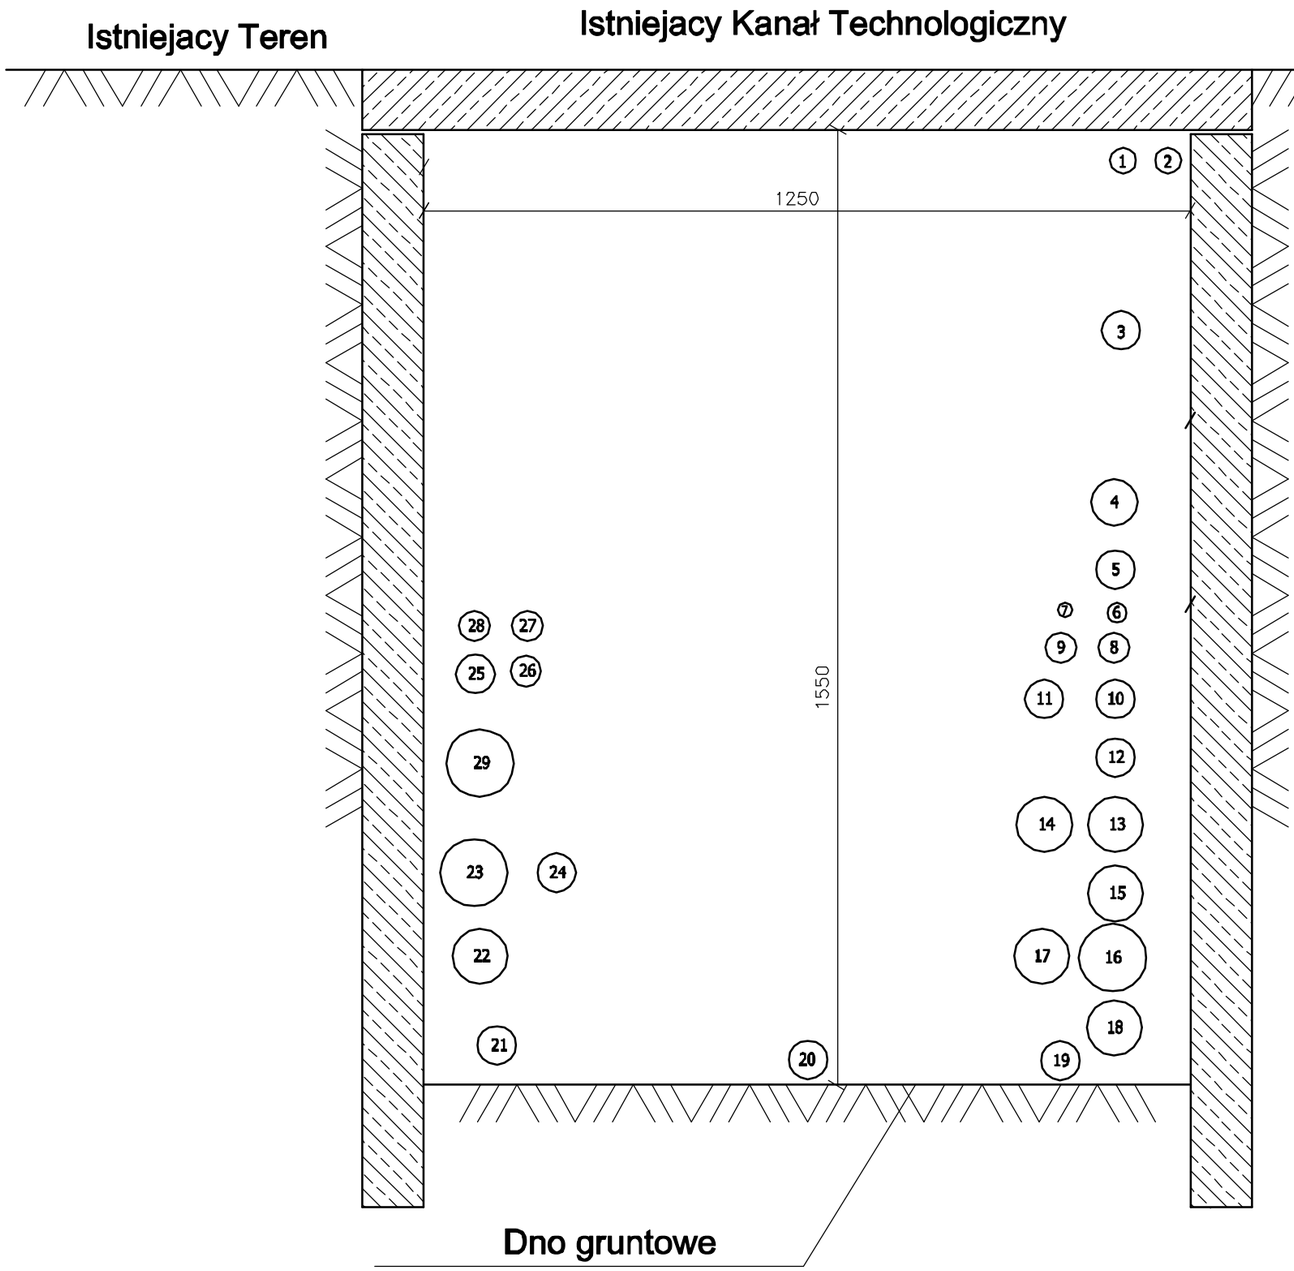


OZNACZENIA

1. Światłowód
2. Światłowód
3. Rurociąg wody siarkowej Ø 63mm PE - Mikołaj
4. Rurociąg wody solankowej Ø 75 mm PE - Krystyna
5. Rurociąg wody siarkowej Ø 63mm PE - MON
6. Rurociąg wody zimnej stalowy
7. Rurociąg wody ciepłej stalowy
8. Rurociąg CO Ø 50mm stal
9. Rurociąg CO Ø 50mm stal
10. Rurociąg wody siarkowej Ø 63mm PVC - Rafał
11. Rurociąg wody solankowej Ø 63mm PVC - Włókniarz
12. Rurociąg wody siarkowej Ø 63mm PVC - Górka
13. Rurociąg wody przemysłowej Ø 90 PVC - do likwidacji
14. Rurociąg wody przemysłowej Ø 90 PVC - do likwidacji
15. Rurociąg wody siarkowej Ø 90mm PVC - Włókniarz
16. Rurociąg wody siarkowej Ø 110mm PVC - Zasilenie studnia Nr 16A
17. Rurociąg wody siarkowej Ø 90mm PVC - Zasilenie studnia Nr 13
18. Rurociąg wody siarkowej Ø 90mm PVC - Zasilenie studnia Nr 8B
19. Rurociąg wody siarkowej Ø 63mm PVC - Rafał
20. Rurociąg wody siarkowej Ø 90mm PVC - Nida
21. Rurociąg nieczynny (pusty) Ø 63mm
22. Rurociąg wody siarkowej Ø 90mm PVC - Zasilenie studnia Nr 17
23. Rurociąg wody siarkowej Ø 110mm PVC - Marconi + klasa II
24. Rurociąg wody solankowej Ø 63mm PVC - Zasilenie studnia Nr 15
25. Rurociąg wody siarkowej Ø 90mm PVC - Zasilenie studnia Nr 4B
26. Rurociąg wody solankowej Ø 63mm PVC - Krystyna
27. Rurociąg wody solankowej Ø 63mm PVC - Marconi + Klasa II
28. Rurociąg wody solankowej Ø 63mm PVC - Zasilenie studnia Nr 19
29. Rurociąg wody siarkowej Ø 110mm PVC - Krystyna

WOSAN –USŁUGI PROJEKTOWE; ul. Karbońska 5/10; 25-640 Kielce					Opracowanie D.T
	Imię i nazwisko	Numer uprawnień	Specjalność	Podpis	
Projektował	mgr inż. Konrad Rachuna	SWK/0207/POOS/13	inż. sanitarna		Data 09.2015r.
Inwestycja **Remont i uporządkowanie rurociągów w kanale zbiorczym na odcinku CRWL do komory K1 na terenie Uzdrowiska Busko Zdrój**					Skala 1 : 10
Przedmiot rysunku **Lokalizacja przewodów w kanale - stan istniejący**					Numer rysunku 3