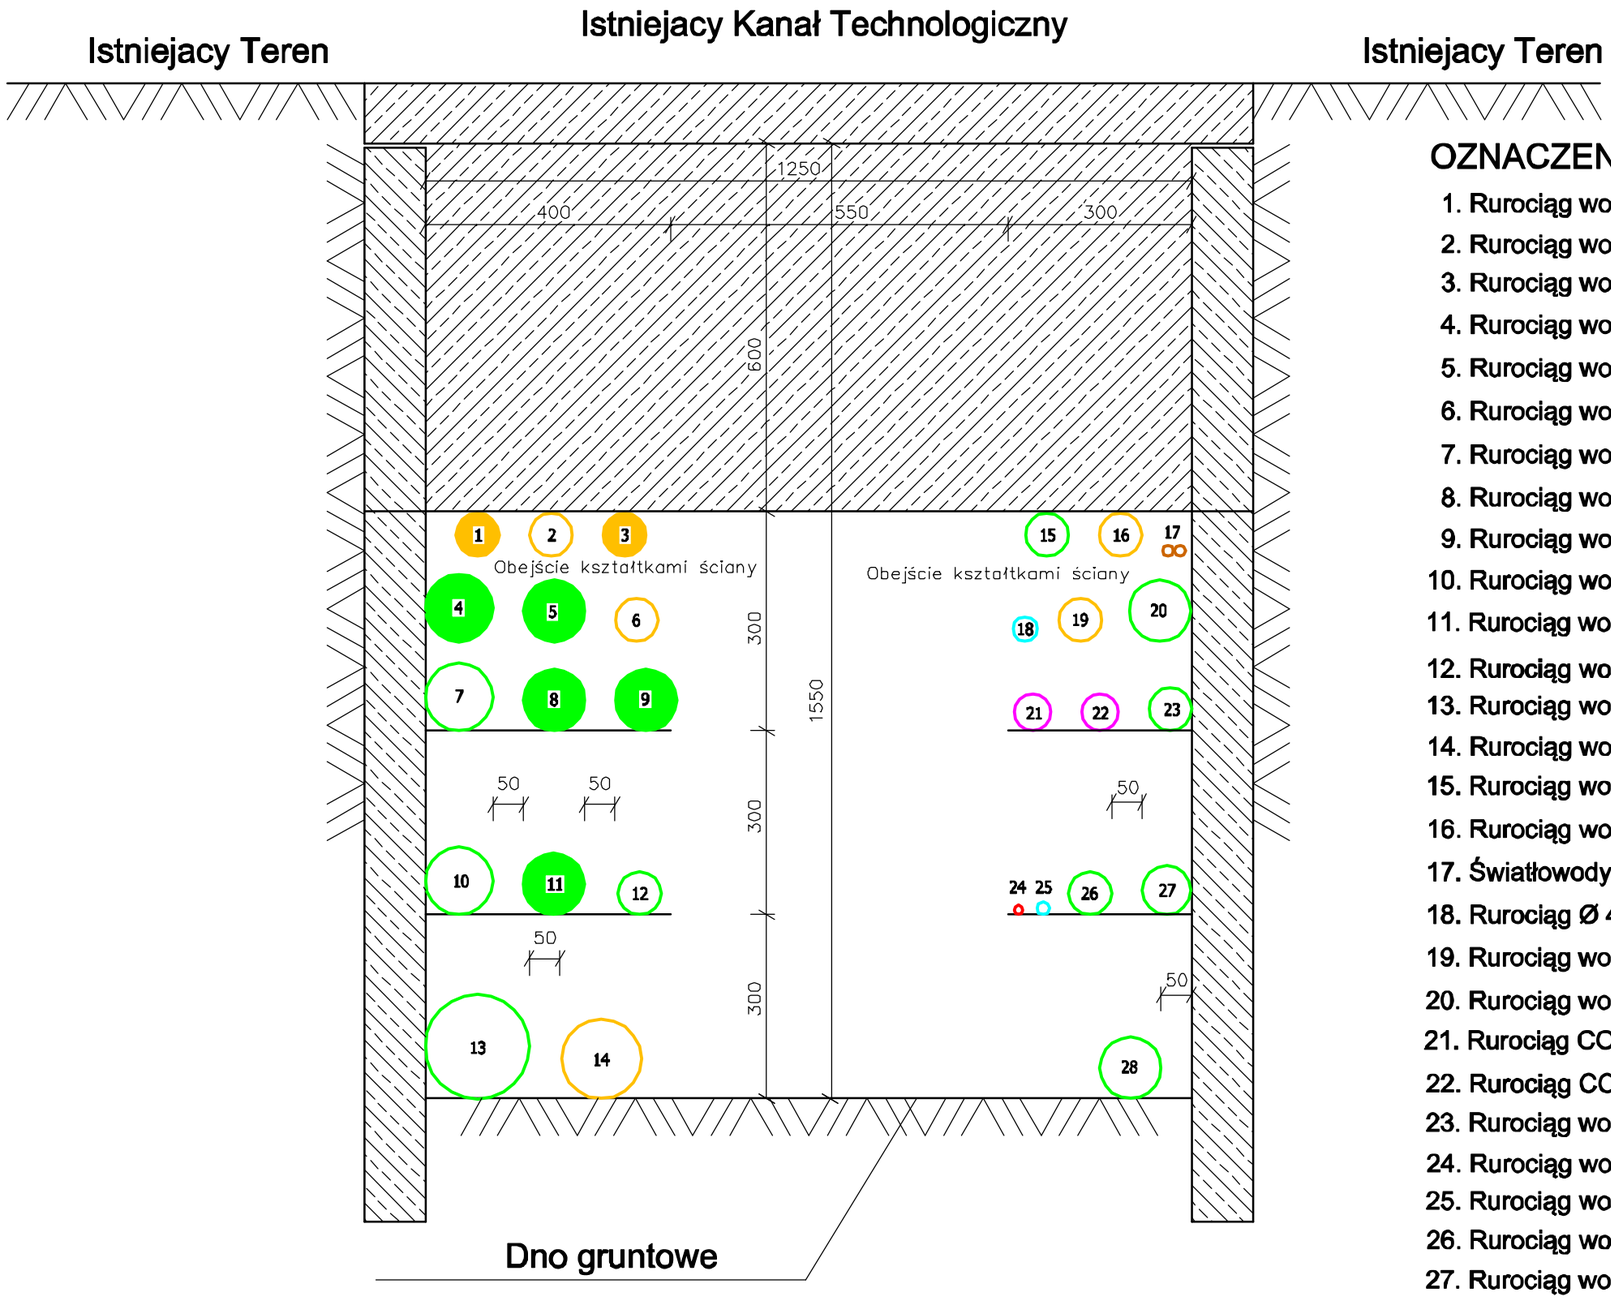


OZNACZENIA

1. Rurociąg wody solankowej Ø 63mm PE - Zasilenie studnia Nr 19
2. Rurociąg wody solankowej Ø 63mm PE - Marconi + Klasa II
3. Rurociąg wody solankowej Ø 63mm PE - Zasilenie studnia Nr 15
4. Rurociąg wody siarkowej Ø 110mm PE - Zasilenie studnia Nr 16A
5. Rurociąg wody siarkowej Ø 90mm PE - Zasilenie studnia Nr 4B
6. Rurociąg wody solankowej Ø 63mm PE - Krystyna
7. Rurociąg wody siarkowej Ø 110mm PE - Krystyna
8. Rurociąg wody siarkowej Ø 90mm PE - Zasilenie studnia Nr 13
9. Rurociąg wody siarkowej Ø 90mm PE - Zasilenie studnia Nr 8B
10. Rurociąg wody siarkowej Ø 110mm PE - Marconi + klasa II
11. Rurociąg wody siarkowej Ø 90mm PE - Zasilenie studnia Nr 17
12. Rurociąg wody siarkowej Ø 63mm PE - MON
13. Rurociąg wody siarkowej Ø 160mm PE - Mikołaj
14. Rurociąg wody solankowej Ø 125mm PE - Mikołaj
15. Rurociąg wody siarkowej Ø 63mm PE - Rafał
16. Rurociąg wody solankowej Ø 63mm PE - Włókniarz
17. Światłowody
18. Rurociąg Ø 40 mm PE - Buskowianka
19. Rurociąg wody siarkowej Ø 63mm PE - Górka
20. Rurociąg wody siarkowej Ø 90mm PE - Włókniarz
21. Rurociąg CO Ø 50mm stalowy
22. Rurociąg CO Ø 50mm stalowy
23. Rurociąg wody siarkowej Ø 63mm PE - Mikołaj
24. Rurociąg wody ciepłej PE Ø 20mm
25. Rurociąg wody zimnej PE Ø 20mm
26. Rurociąg wody siarkowej Ø 63mm PE - Rafał
27. Rurociąg wody solankowej Ø 75 mm PE - Krystyna
28. Rurociąg wody siarkowej Ø 90mm PE - Nida

WOSAN –USŁUGI PROJEKTOWE; ul. Karbońska 5/10; 25-640 Kielce					Opracowanie D.T
	Imię i nazwisko	Numer uprawnień	Specjalność	Podpis	
Projektował	mgr inż. Konrad Rachuna	SWK/0207/POOS/13	inż. sanitarna		Data 09.2015r.
Inwestycja **Remont i uporządkowanie rurociągów w kanale zbiorczym na odcinku CRWL do komory K1 na terenie Uzdrowiska Busko Zdrój**					Skala 1 : 10
Przedmiot rysunku **Lokalizacja przewodów w kanale komora K1 - stan projektowany**					Numer rysunku 4a