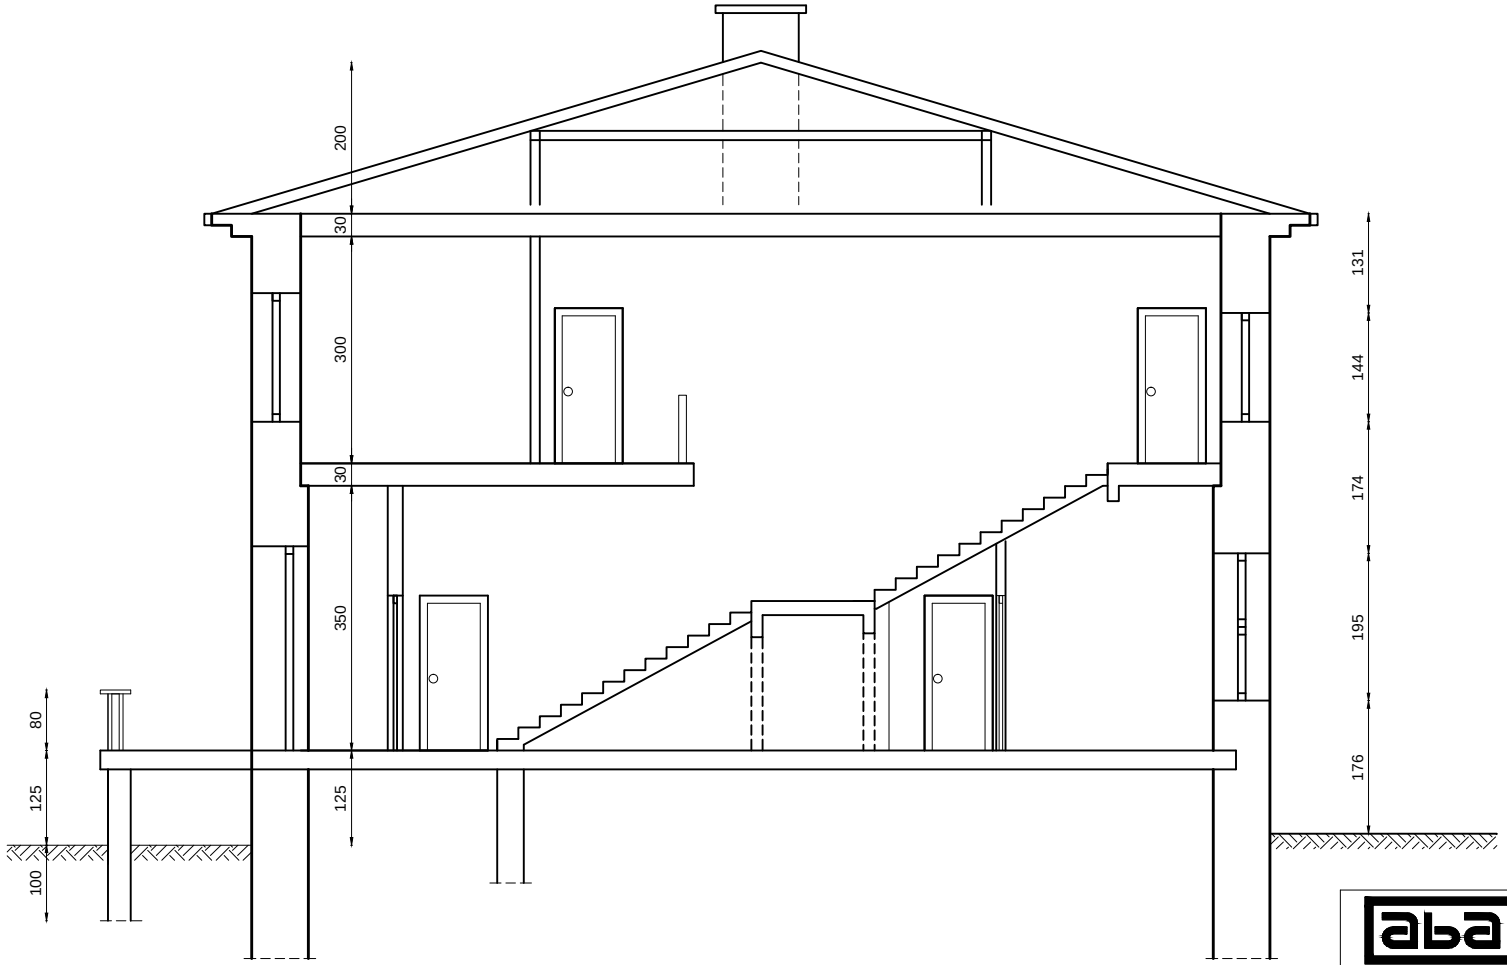


PRZEKRÓJ I-I
SKALA 1:100

	ABA INVEST SPÓŁKA Z OGRANICZONĄ ODPOWIEDZIALNOŚCIĄ SPÓŁKA KOMANDYTOWA NARAMA 147 A, 32-095 IWANOWICE
INWESTOR:	UZDROWISKO BUSKO - ZDRÓJ S.A. UL. GEN. F. RZEWUSKIEGO 1, 28-100 BUSKO-ZDRÓJ
TEMAT:	INWENTARYZACJA SANATORIUM MIKOŁAJ
ADRES:	UL. 1-GO MAJA 3, 28-100 BUSKO-ZDRÓJ
DZIAŁKI:	obręb 9, dz. 219, 224, 225/1
BRANŻA:	ARCHITEKTURA
FAZA:	INWENTARYZACJA
TYTUŁ:	INWENTARYZACJA SANATORIUM MIKOŁAJ Przekrój I-I- pawilon zachodni
AUTORZY:	mgr inż. arch. Bernard Marszałek nr uprawnień: MP 001/2005 mgr inż. arch. Urszula Marszałek
nr rys.: 0.INW.05	data: 11.2015 skala: 1:100