
# ELEWACJA PÓŁNOCNA PAWILONU ZACHODNIEGO
SKALA 1:100

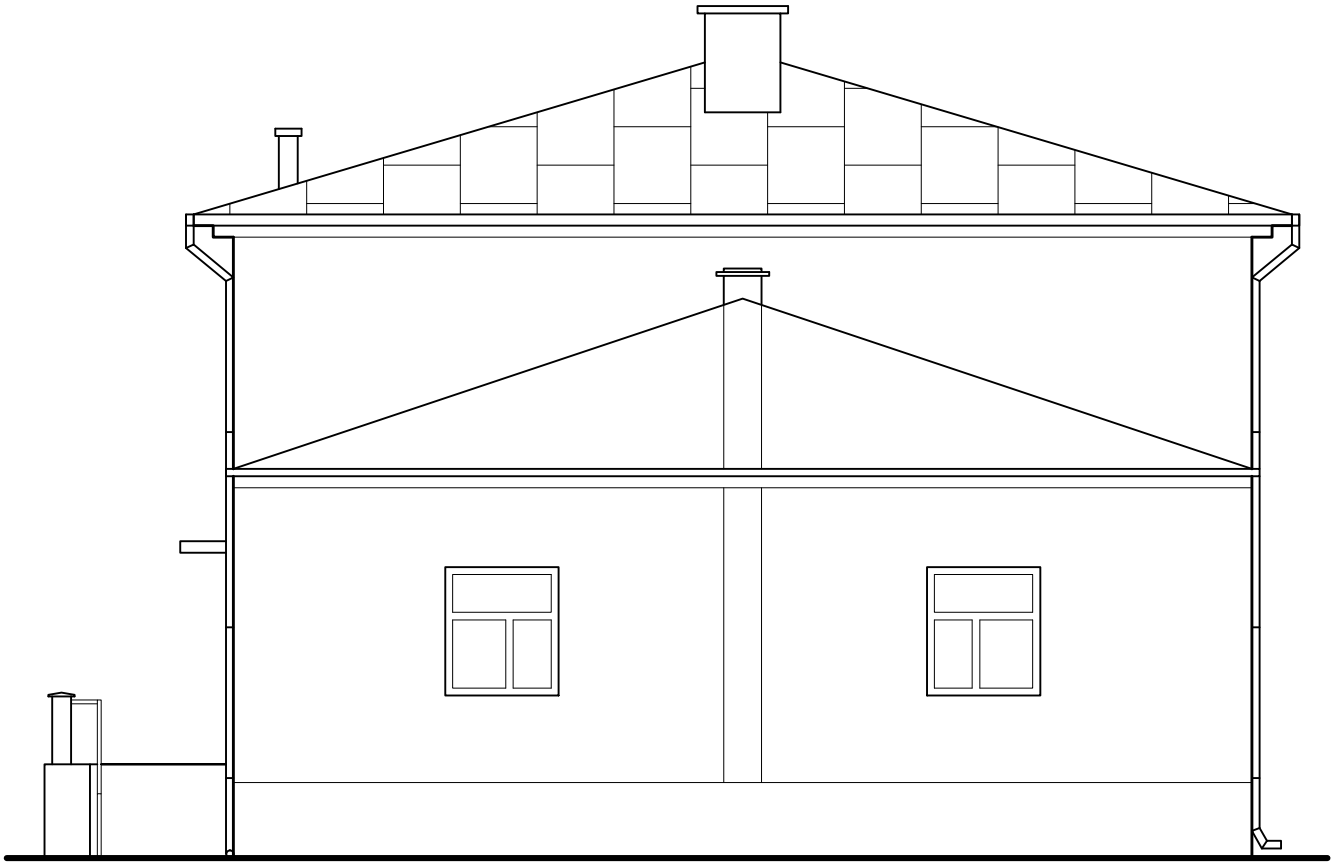

| | |
|---|---|
| | ABA INVEST<br>SPÓŁKA Z OGRANICZONĄ ODPOWIEDZIALNOŚCIĄ SPÓŁKA KOMANDYTOWA<br>NARAMA 147 A, 32-095 IWANOWICE |
| INWESTOR: | UZDROWISKO BUSKO - ZDRÓJ S.A.<br>UL. GEN. F. RZEWUSKIEGO 1, 28-100 BUSKO-ZDRÓJ |
| TEMAT: | INWENTARYZACJA SANATORIUM<br>MIKOŁAJ |
| ADRES: | UL. 1-GO MAJA 3, 28-100 BUSKO-ZDRÓJ |
| DZIAŁKI: | obręb 9, dz. 219, 224, 225/1 |
| BRANŻA: | ARCHITEKTURA |
| FAZA: | INWENTARYZACJA |
| TYTUŁ: | INWENTARYZACJA SANATORIUM MIKOŁAJ<br>Elewacja północna-pawilon zachodni |
| AUTORZY: | mgr inż. arch. Bernard Marszałek<br>nr uprawnień: MP 001/2005<br>mgr inż. arch. Urszula Marszałek |
| nr rys.: 0.INW.08 | data: 11.2015 skala: 1:100 |