
ELEWACJA POŁUDNIOWA PAWILONU ZACHODNIEGO
SKALA 1:100

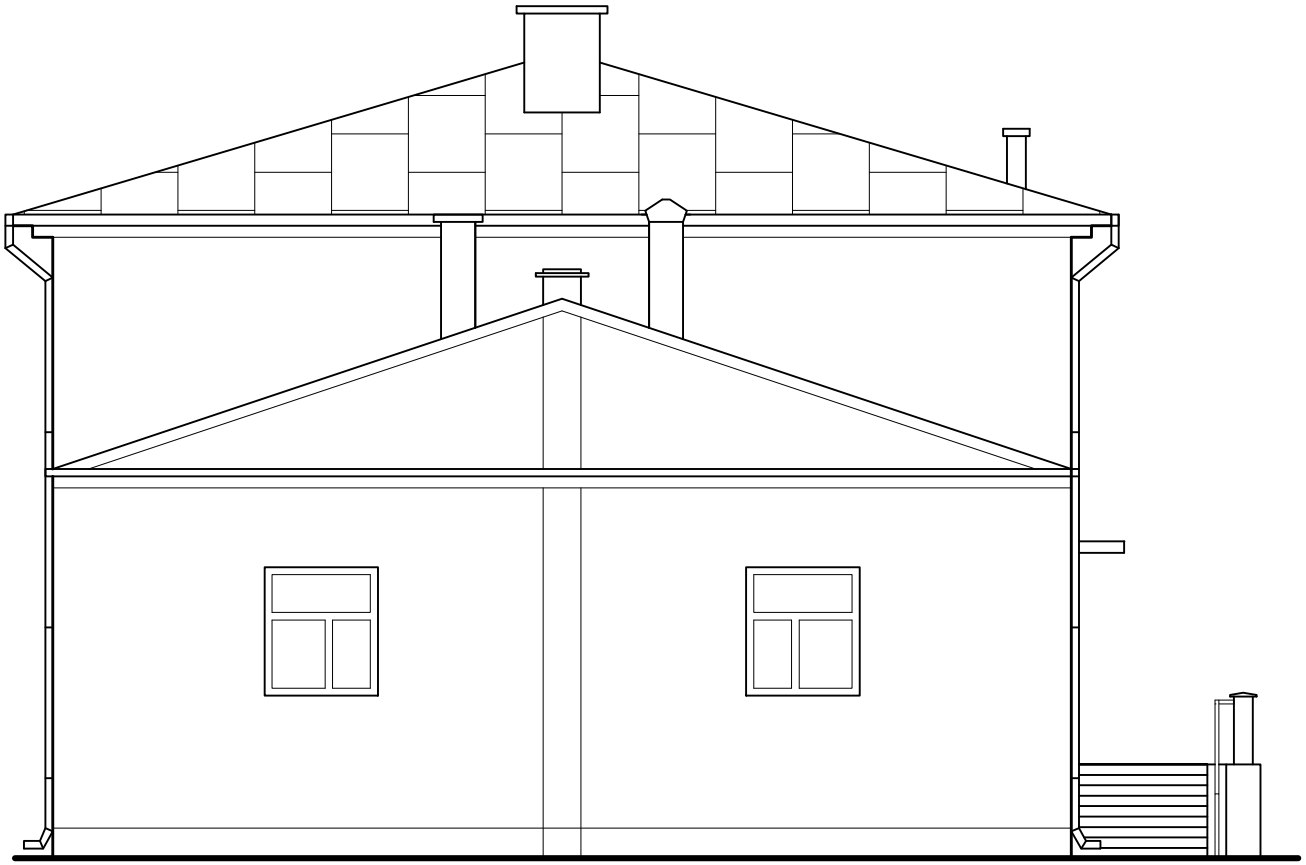

	ABA INVEST SPÓŁKA Z OGRANICZONĄ ODPOWIEDZIALNOŚCIĄ SPÓŁKA KOMANDYTOWA NARAMA 147 A, 32-095 IWANOWICE	
INWESTOR:	UZDROWISKO BUSKO - ZDRÓJ S.A. UL. GEN. F. RZEWUSKIEGO 1, 28-100 BUSKO-ZDRÓJ	
TEMAT:	INWENTARYZACJA SANATORIUM MIKOŁAJ	
ADRES:	UL. 1-GO MAJA 3, 28-100 BUSKO-ZDRÓJ	
DZIAŁKI:	obręb 9, dz. 219, 224, 225/1	
BRANŻA:	ARCHITEKTURA	
FAZA:	INWENTARYZACJA	
TYTUŁ:	INWENTARYZACJA SANATORIUM MIKOŁAJ Elewacja południowa-pawilon zachodni	
AUTORZY:	mgr inż. arch. Bernard Marszałek nr uprawnień: MP 001/2005 mgr inż. arch. Urszula Marszałek	
nr rys.: 0.INW.09	data: 11.2015	skala: 1:100