

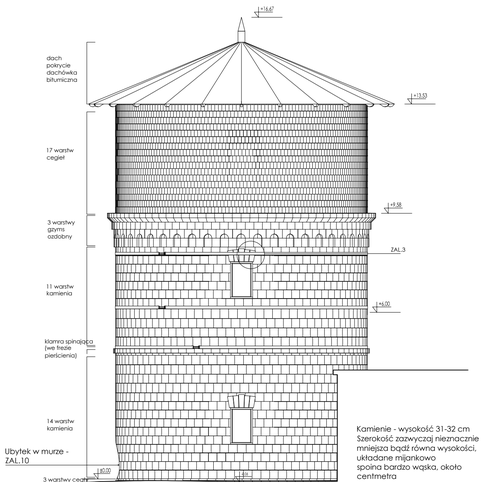


Kamienie - wysokość 31-32 cm
Szerokość zazwyczaj nieznacznie
mniejsza bądź równa wysokości,
układane mijankowa
spoina bardzo wąska, około
centmetra

Elewacja
wschodnia (od biura)

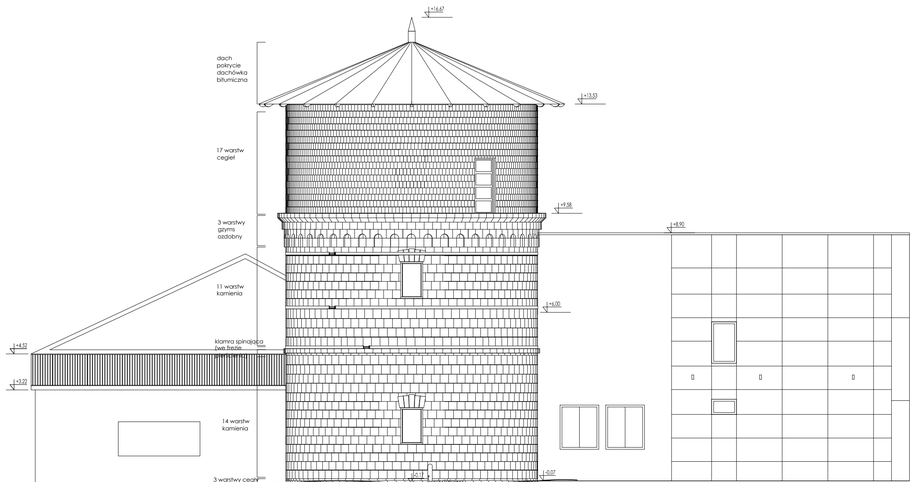

Elewacja
zachodnia (od placu)

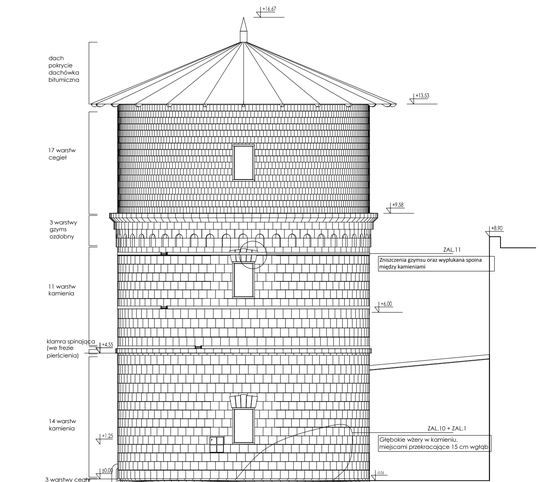

Elewacja
Południowa
(od parkingu)

ELEWACJE

nr Rys. PK-IN-A-05 skala 1:100

NAZWA INWESTYCJI

Koncepcja wstępna rewitalizacji wraz z nadbudową, przebudową i rozbudową istniejącej wieży ciśnień w Busku-Zdroju na terenie Uzdrowiska Busko-Zdrój SA

AUTOR PROJEKTU

TERA GROUP | PRACOWNIA ARCHITEKTONICZNA

Konrad Śmierzyński
TERA GROUP
Pracownia Architektoniczna
25-514 Kielce, ul. Kozia 2/2,
t: 883 939 139 NIP: 7731916208
e: pracownia@teragroup.pl www.teragroup.pl

PROJEKTOWAŁ	Nr upr.	Podpis
mgr inż. arch. KONRAD ŚMIERZYŃSKI	135/SWOKK/2011	
OPRACOWAŁ		
mgr inż. PIOTR BUCHCIC		

Faza projektu

PROJEKT KONCEPCYJNY

Branża

ARCHITEKTURA

Tytuł rysunku

ELEWACJE

Numer rysunku

PROJEKT	ETAP/bud	BRANŻ	NR RYS	REW
BZ -	PK -	A	05	

Nr rewizji	Opis rewizji
-	-

Skala	Data	Rysował	Str
1:100	10.2014		