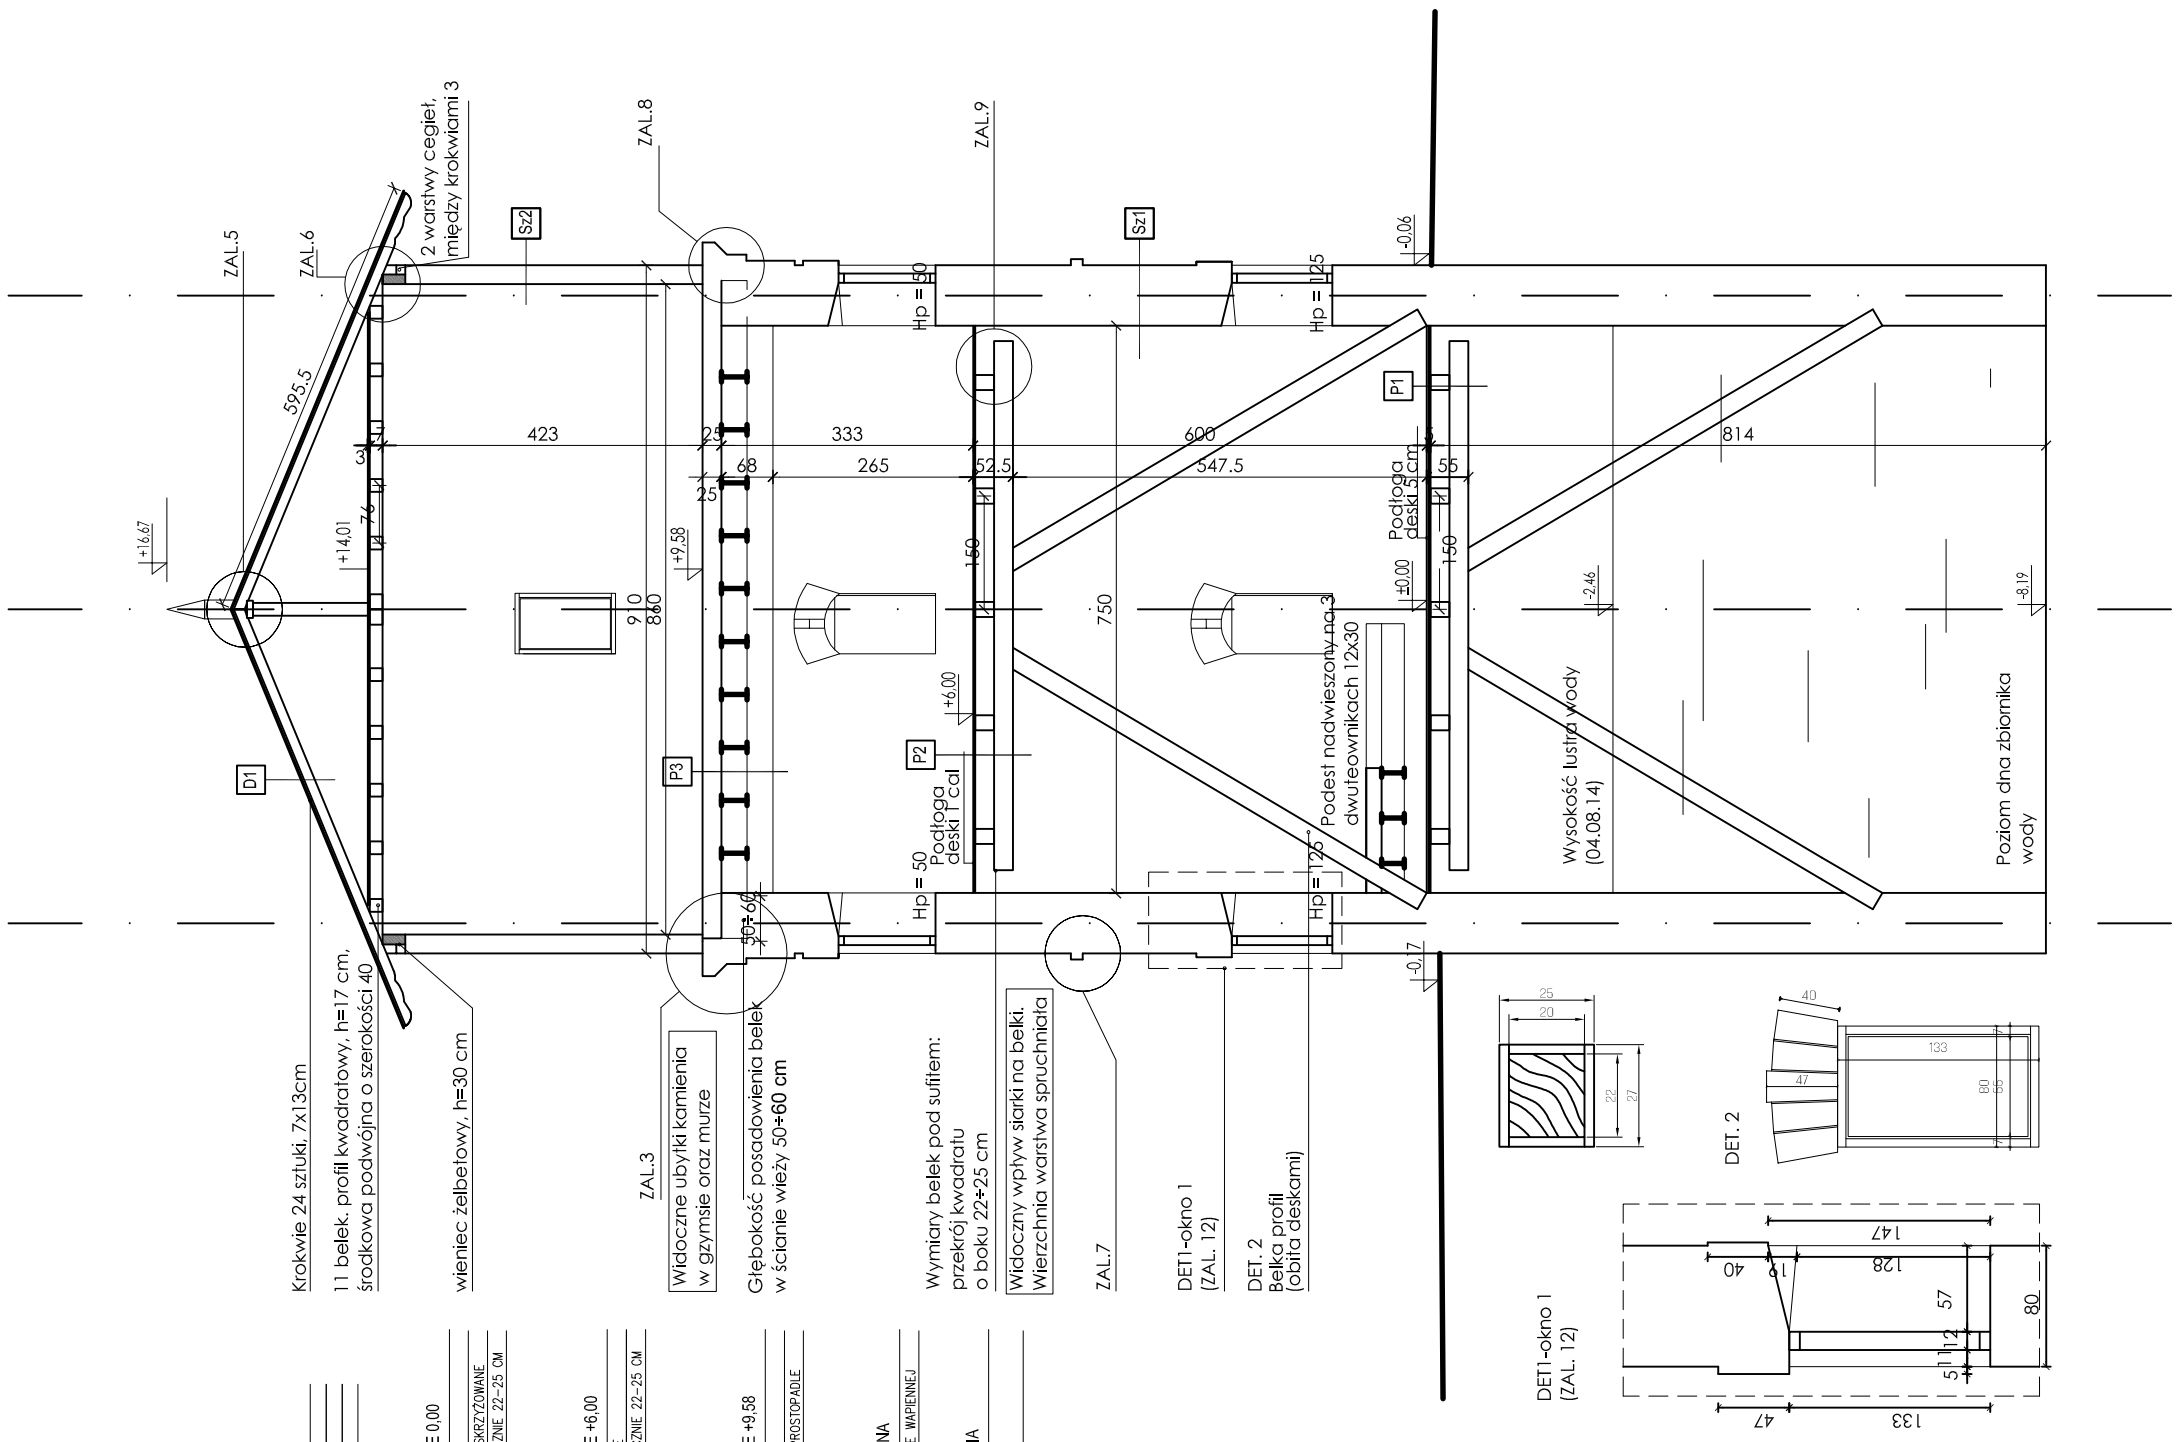


D1 DACH
- 0,5 DACHÓWKA BITUMICZNA
- 3,0 DESKOWANIE
- 4,0 KROKWIE 7X13 24 SZTUKI

P1 PODŁOGA NA POZIOMIE 0,00
- 0,5 WYKŁADZINA PCV
- 5,0 2 WARSTWY DESEK 2,5 CM SKRZYŻOWANE
- 44÷50 2 WARSTWY BELEK POPRZECZNE 22÷25 CM

P2 PODŁOGA NA POZIOMIE +6,00
- 2,5 DESKI 2,5 CM SKRZYŻOWANE
- 44÷50 2 WARSTWY BELEK POPRZECZNIE 22÷25 CM

P3 PODŁOGA NA POZIOMIE +9,58
- 25 STROP ŻELBETOWY
- 68 2 WARSTWY 2-TEOWNIKÓW PROSTOPADŁE

Sz1 ŚCIANA WIEŻY KAMIENNA
- 80 MUR KAMIENNY NA ZAPRAWIE WAPIENNEJ

Sz2 ŚCIANA WIEŻY CEGLANA
- 25 CEGŁA PEŁNA SILIKATOWA NA ZAPRAWIE CEMENTOWEJ

PRZEKRÓJ

nr Rys. PK-IN-A-04 skala 1:100

NAZWA INWESTYCJI

Koncepcja wstępna rewitalizacji wraz z nadbudową, przebudową i rozbudową istniejącej wieży ciśnień w Busku-Zdroju na terenie Uzdrowiska Busko-Zdrój SA

AUTOR PROJEKTU

TERA GROUP | PRACOWNIA ARCHITEKTONICZNA

Konrad Śmierzyński
TERA GROUP
Pracownia Architektoniczna
25-514 Kielce, ul. Kozia 2/2,
t: 883 939 139 NIP: 7731916208
e: pracownia@teragroup.pl www.teragroup.pl

PROJEKTOWAŁ	Nr upr.	Podpis
mgr inż. arch. KONRAD ŚMIERZYŃSKI	136/SWOKK/2011	
OPRACOWAŁ		
mgr inż. PIOTR BUCHCIC		

Faza projektu

PROJEKT KONCEPCYJNY

Branża
ARCHITEKTURA

Tytuł rysunku
PRZEKRÓJ

Numer rysunku

BZ	-	PK	-	A	04
PROJEKT		ETAP/bud		BRANŻ	NR RYS / REW

Nr rewizji	Opis rewizji
-	-

Skala	Data	Rysował	Str
1:100	10.2014		