


Rzut kondygnacji 1 (0,00)

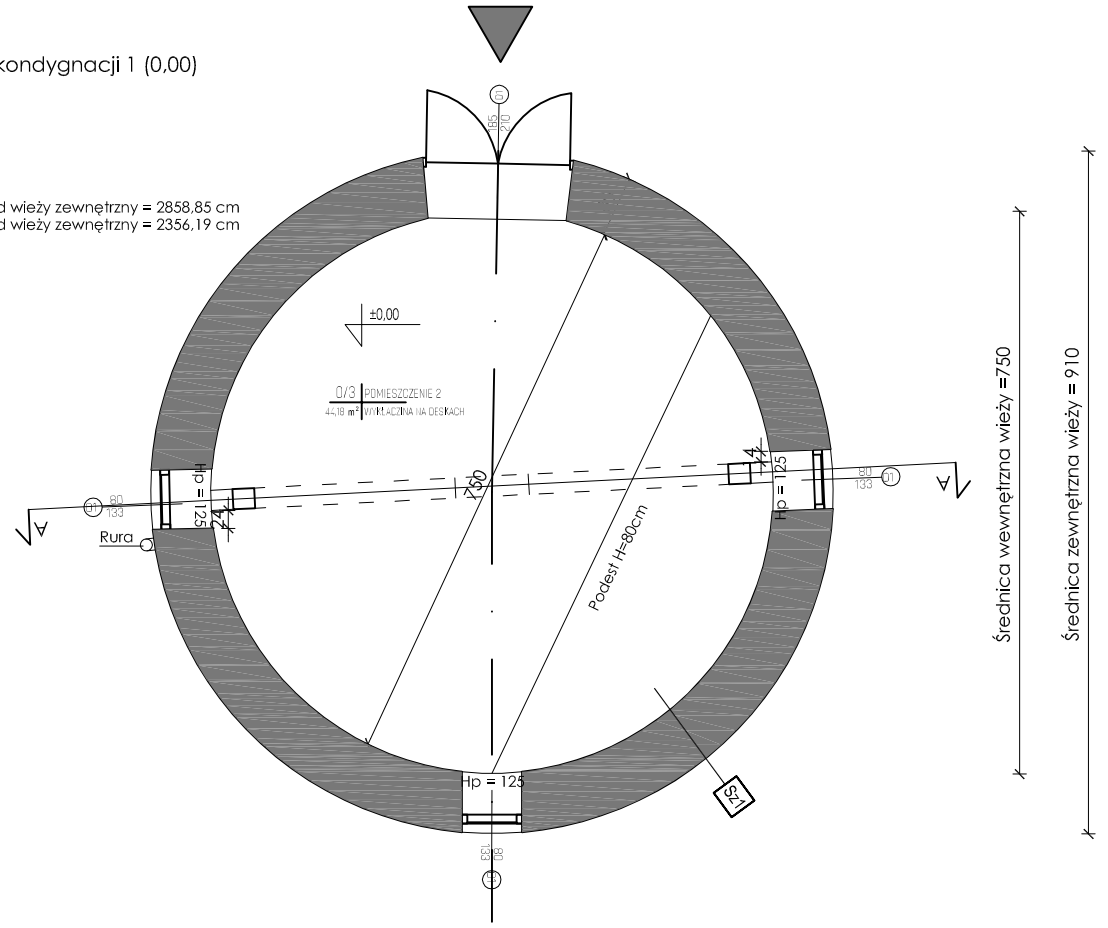


Rzut kondygnacji 2 (+6,00)

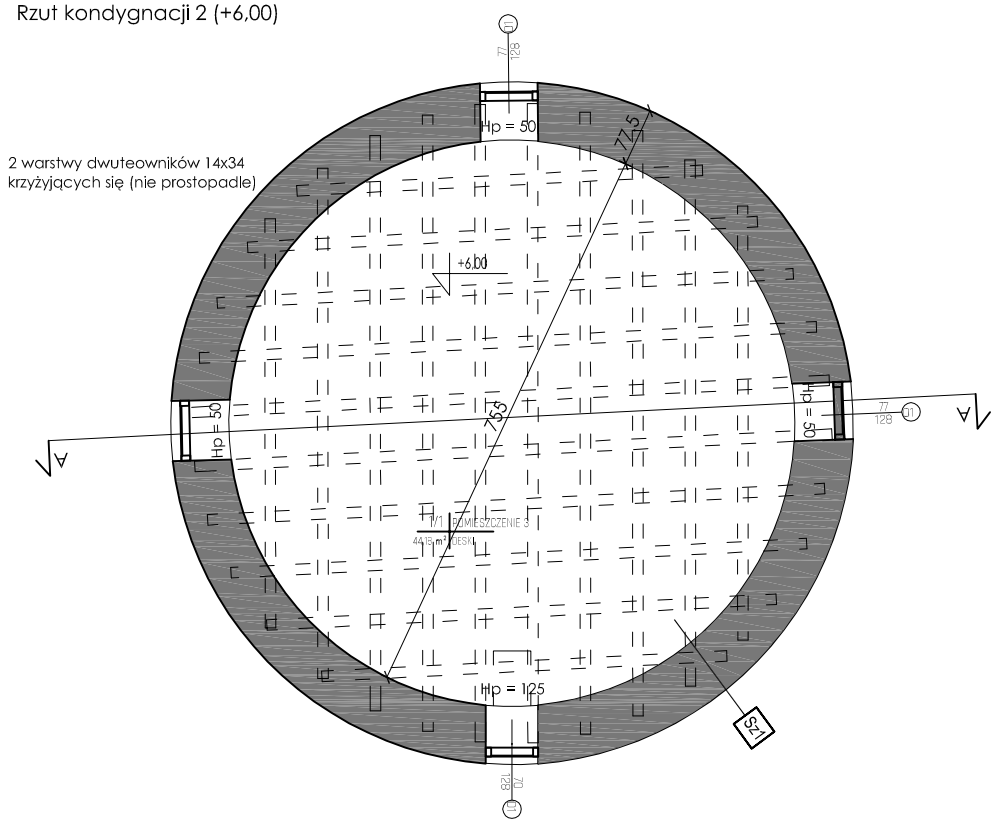

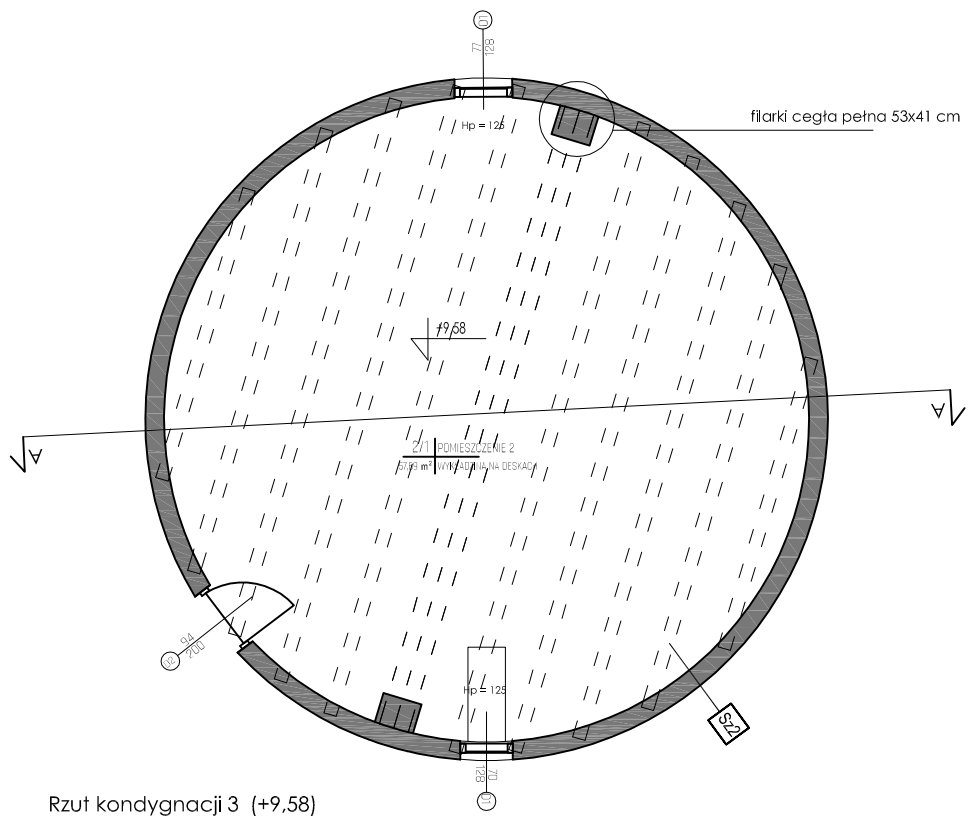

Rzut kondygnacji 3 (+9,58)

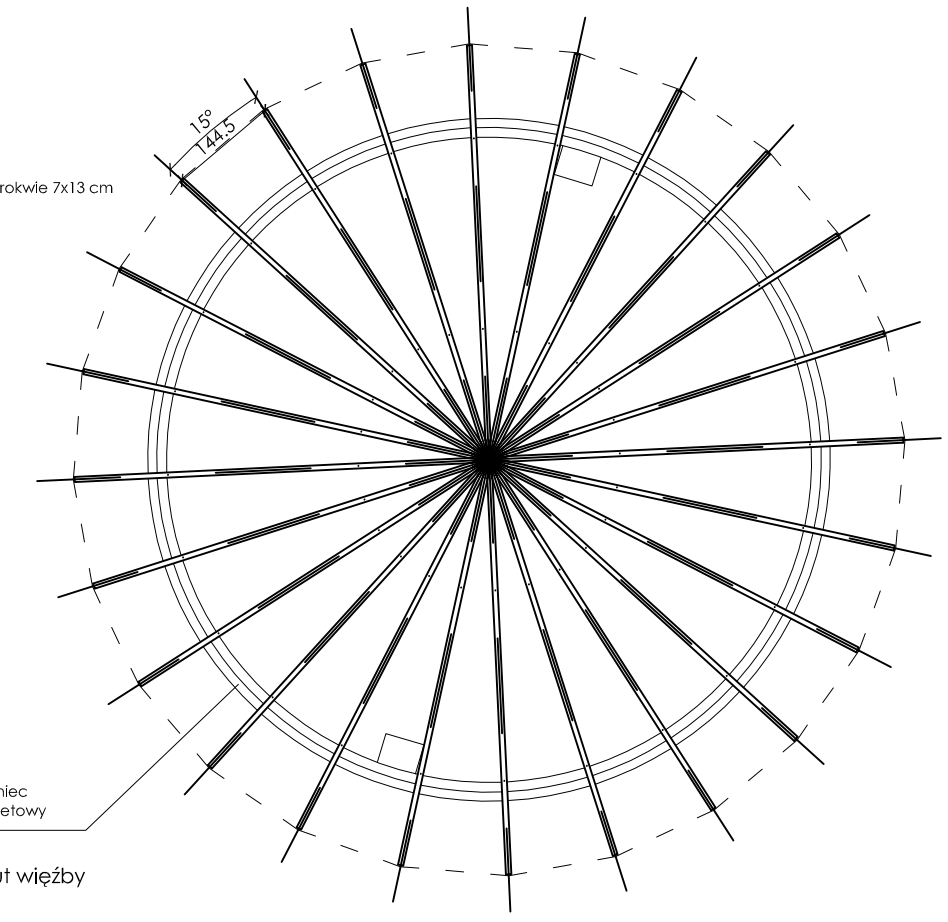

Rzut więźby

Sz1 ŚCIANA WIEŻY KAMIENNA
80 MUR KAMIENNY NA ZAPRAWIE WAPIENNEJ

Sz2 ŚCIANA WIEŻY CEGLANA
25 CEGŁA PEŁNA SILIKATOWA NA ZAPRAWIE CEMENTOWEJ

RZUTY WIEŻY

nr Rys. PK-IN-A-03 skala 1:100

NAZWA INWESTYCJI

Koncepcja wstępna rewitalizacji wraz z nadbudową, przebudową i rozbudową istniejącej wieży ciśnień w Busku-Zdroju na terenie Uzdrowiska Busko-Zdrój SA

AUTOR PROJEKTU

TERA GROUP | PRACOWNIA ARCHITEKTONICZNA

Konrad Śmierzyński
TERA GROUP
Pracownia Architektoniczna
25-514 Kielce, ul. Kozia 2/2,
t: 883 939 139 NIP: 7731916208
e: pracownia@teragroup.pl www.teragroup.pl

PROJEKTOWAŁ	Nr upr.	Podpis
mgr inż. arch. KONRAD ŚMIERZYŃSKI	136/SWOKK/2011	
OPRACOWAŁ		
mgr inż. PIOTR BUCHCIC		

Faza projektu

PROJEKT KONCEPCYJNY

Branża
ARCHITEKTURA

Tytuł rysunku
RZUTY WIEŻY

Numer rysunku

PROJEKT	ETAP/bud	BRANŻ	NR RYS	REW
BZ	PK	A	03	

Nr rewizji	Opis rewizji
-	-

Skala	Data	Rysował	Str
1:100	10.2014		