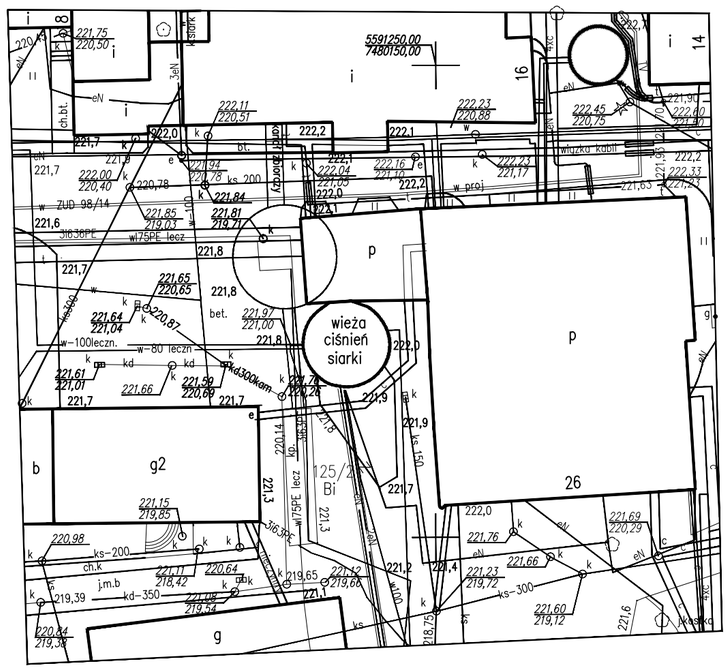


działka : 125/3 obręb : 0013 Busko-Zdrój
miasto : Busko-Zdrój ul Rzewuskiego
gmina : Busko-Zdrój
powiat : buski
wojew. : świętokrzyskie

sekcja mapy sytuacyjno wysokościowej
7.134.18.18.4.1 E3,4
7.134.18.18.4.3 A3,4

MAPA DO CELÓW PROJEKTOWYCH

skala 1:500

Granice działek przyjęto z ewidencji gruntów obręb 0013 Busko-Zdrój.
Mapa do celów projektowych została wykonana bez ustalania obciążeń służebnościami gruntowymi nieruchomości będących w granicach projektowanej inwestycji budowlanej.
Zakres opracowania zaznaczono kolorem czerwonym.

wykonał : 22.09.2014r

Układ współrzędnych płaskich – "2000"
Układ wysokościowy – Kronsztad 86

mgr inż Bogusław Zięba

PLAN SYTUACYJNY

nr Rys. PK-IN-A-01 skala 1:500

NAZWA INWESTYCJI

Koncepcja wstępna rewitalizacji wraz z nadbudową, przebudową i rozbudową istniejącej wieży ciśnień w Busku-Zdroju na terenie Uzdrowiska Busko-Zdrój SA

AUTOR PROJEKTU

TERA GROUP | PRACOWNIA ARCHITEKTONICZNA
Konrad Śmierzyński
TERA GROUP
Pracownia Architektoniczna
25-514 Kielce, ul. Kozia 2/2,
t: 883 939 139 NIP: 7731916208
e: pracownia@teragroup.pl www.teragroup.pl

PROJEKTOWAŁ.	Nr upr.	Podpis
mgr inż. arch. KONRAD ŚMIERZYŃSKI	136/SWOKK/2011	
OPRACOWAŁ.		
mgr inż. PIOTR BUCHCIC		

Faza projektu
PROJEKT KONCEPCYJNY

Branża
ARCHITEKTURA

Tytuł rysunku
PLAN SYTUACYJNY

Numer rysunku
BZ - PK - A 01
PROJEKT | ETAP/bud | BRANŻ | NR RYS | REW

Nr rewizji	Opis rewizji		
-	-		
Skala 1:500	Data 10.2014	Rysował	Str