OPIS ISTNIEJĄCYCH BUDYNKÓW

1 PRZYBUDÓWKA/BUD. GOSPODARCZY
PARTEROWY | BLACHA TRAPEZOWA | PUSTAKI BETONOWE
BUDYNEK PRZEZNACZONY DO WYBURZENIA

2 POMIESZCZENIE INSTALACYJNE
PARTEROWY | BLACHA TRAPEZOWA | PUSTAKI BETONOWE
POZA ZAKRESEM OPRACOWANIA

3 WIEŻA CIŚNIEŃ WODY SIARKOWEJ
3 KONDYGNACJE | MUR KAMIENNY | GONT BITUMICZNY
BUDYNEK PRZEZNACZONY DO ROZBUDOWY I KONSERWACJI

4 KORYTARZ PODZIEMNY | POMIESZCZENIE
PODZIEMNE DO USUNIĘCIA

5 KOTŁOWNIA
PARTEROWY | BLACHA TRAPEZOWA | PUSTAKI BETONOWE
POZA ZAKRESEM OPRACOWANIA

6 BUDYNEK BIUROWY
2 KONDYGNACJE | BLACHA TRAPEZOWA | CEGŁA CERAMICZNA
POZA ZAKRESEM OPRACOWANIA


7 BUDYNEK GARAŻOWO-BIUROWY
2 KONDYGNACYJNY | PAPA | CEGŁA SILIKATOWA
POZA ZAKRESEM OPRACOWANIA

8 ZAKŁAD PRZYRODOLECZNICZY
PARTEROWY | BLACHA MALOWANA | CEGŁA PEŁNA
POZA ZAKRESEM OPRACOWANIA

9 PRZYCHODNIA
PARTEROWY | BLACHA MALOWANA | CEGŁA PEŁNA
POZA ZAKRESEM OPRACOWANIA

LEGENDA

- WEJŚCIE GŁÓWNE
- WEJŚCIE DODATKOWE/OBSŁUGA
- WEJŚCIE POM. GROMADZENIA ODPADÓW
- POMIESZCZENIE DO USUNIĘCIA
- BUDYNEK DO CZĘŚCIOWEJ ROZBIÓRKI
- ISNIEJĄCA WIEŻA CIŚNIEŃ
- ROZBUDOWA WIEŻY CIŚNIEŃ
- DROGA POŻAROWA - PLANOWANA
- NADWIESZENIE KONDYG. II

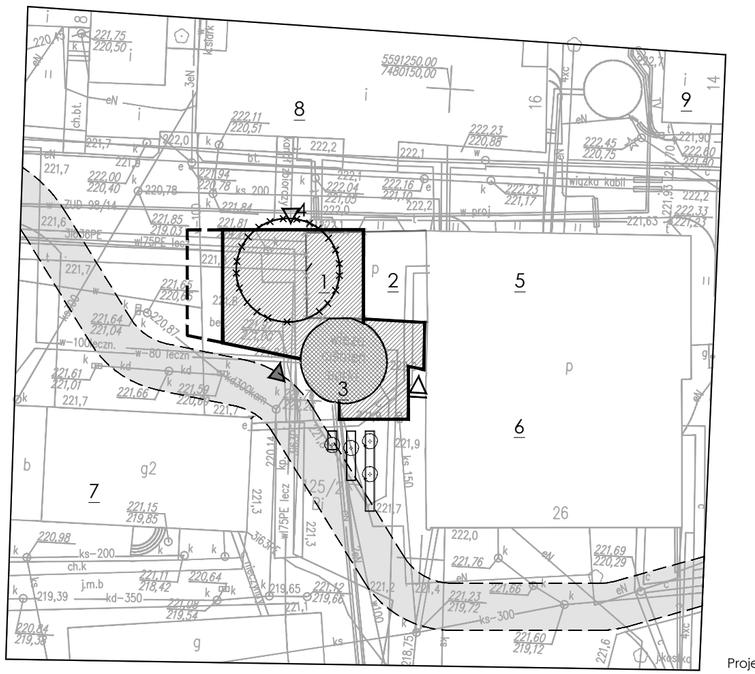

działka : 125/3 obręb : 0013 Busko-Zdrój
miasto : Busko-Zdrój ul Rzewuskiego
gmina : Busko-Zdrój
powiat : buski
wojew. : świętokrzyskie

sekcja mapy sytuacyjno wysokościowej
7.134.18.18.4.1 E3,4
7.134.18.18.4.3 A3,4

MAPA DO CELÓW PROJEKTOWYCH

skala 1:500

Granice działek przyjęto z ewidencji gruntów obręb 0013 Busko-Zdrój.
Mapa do celów projektowych została wykonana bez ustalania obciążeń służebnościami gruntowymi nieruchomości będących w granicach projektowanej inwestycji budowlanej.
Zakres opracowania zaznaczono kolorem czerwonym.

Układ współrzędnych płaskich – "2000"
Układ wysokościowy – Kronsztad 86

wykonał : 22.09.2014r

mgr inż Bogusław Zięba

Projekt drogi pożarowej wg. oddzielnego opracowania

POWIERZCHNIA ZABUDOWY ISTNIEJĄCEJ WIEŻY CIŚNIEŃ 65,04 m2
POWIERZCHNIA ZABUDOWY CZĘŚCI ROZBUDOWANEJ 342,04
POWIERZCHNIA ZABUDOWY WIEŻY Z CZĘŚCIĄ ROZBUDOWANĄ 407,08

ZAGOSPODAROWANIE

nr Rys. PK-A-01 skala 1:500

NAZWA INWESTYCJI

Koncepcja wstępna rewitalizacji wraz z nadbudową, przebudową i rozbudową istniejącej wieży ciśnień w Busku-Zdroju na terenie Uzdrowiska Busko-Zdrój SA

AUTOR PROJEKTU

TERA GROUP | PRACOWNIA ARCHITEKTONICZNA

Konrad Śmierzyński
TERA GROUP
Pracownia Architektoniczna
25-514 Kielce, ul. Kozia 2/2,
t: 883 939 139 NIP: 7731916208
e: pracownia@teragroup.pl www.teragroup.pl

PROJEKTOWAŁ	Nr upr.	Podpis
mgr inż. arch. KONRAD ŚMIERZYŃSKI	136/SWOKK/2011	
OPRACOWAŁ		
mgr inż. PIOTR BUCHCIC		

Faza projektu
PROJEKT KONCEPCYJNY

Branża
ARCHITEKTURA

Tytuł rysunku
ZAGOSPODAROWANIE

Numer rysunku
BZ - PK - A 01
PROJEKT | ETAP/bud | BRANŻ | NR RYS | REW

Nr rewizji	Opis rewizji
-	-

Skala	Data	Rysował	Str
1:500	10.2014		