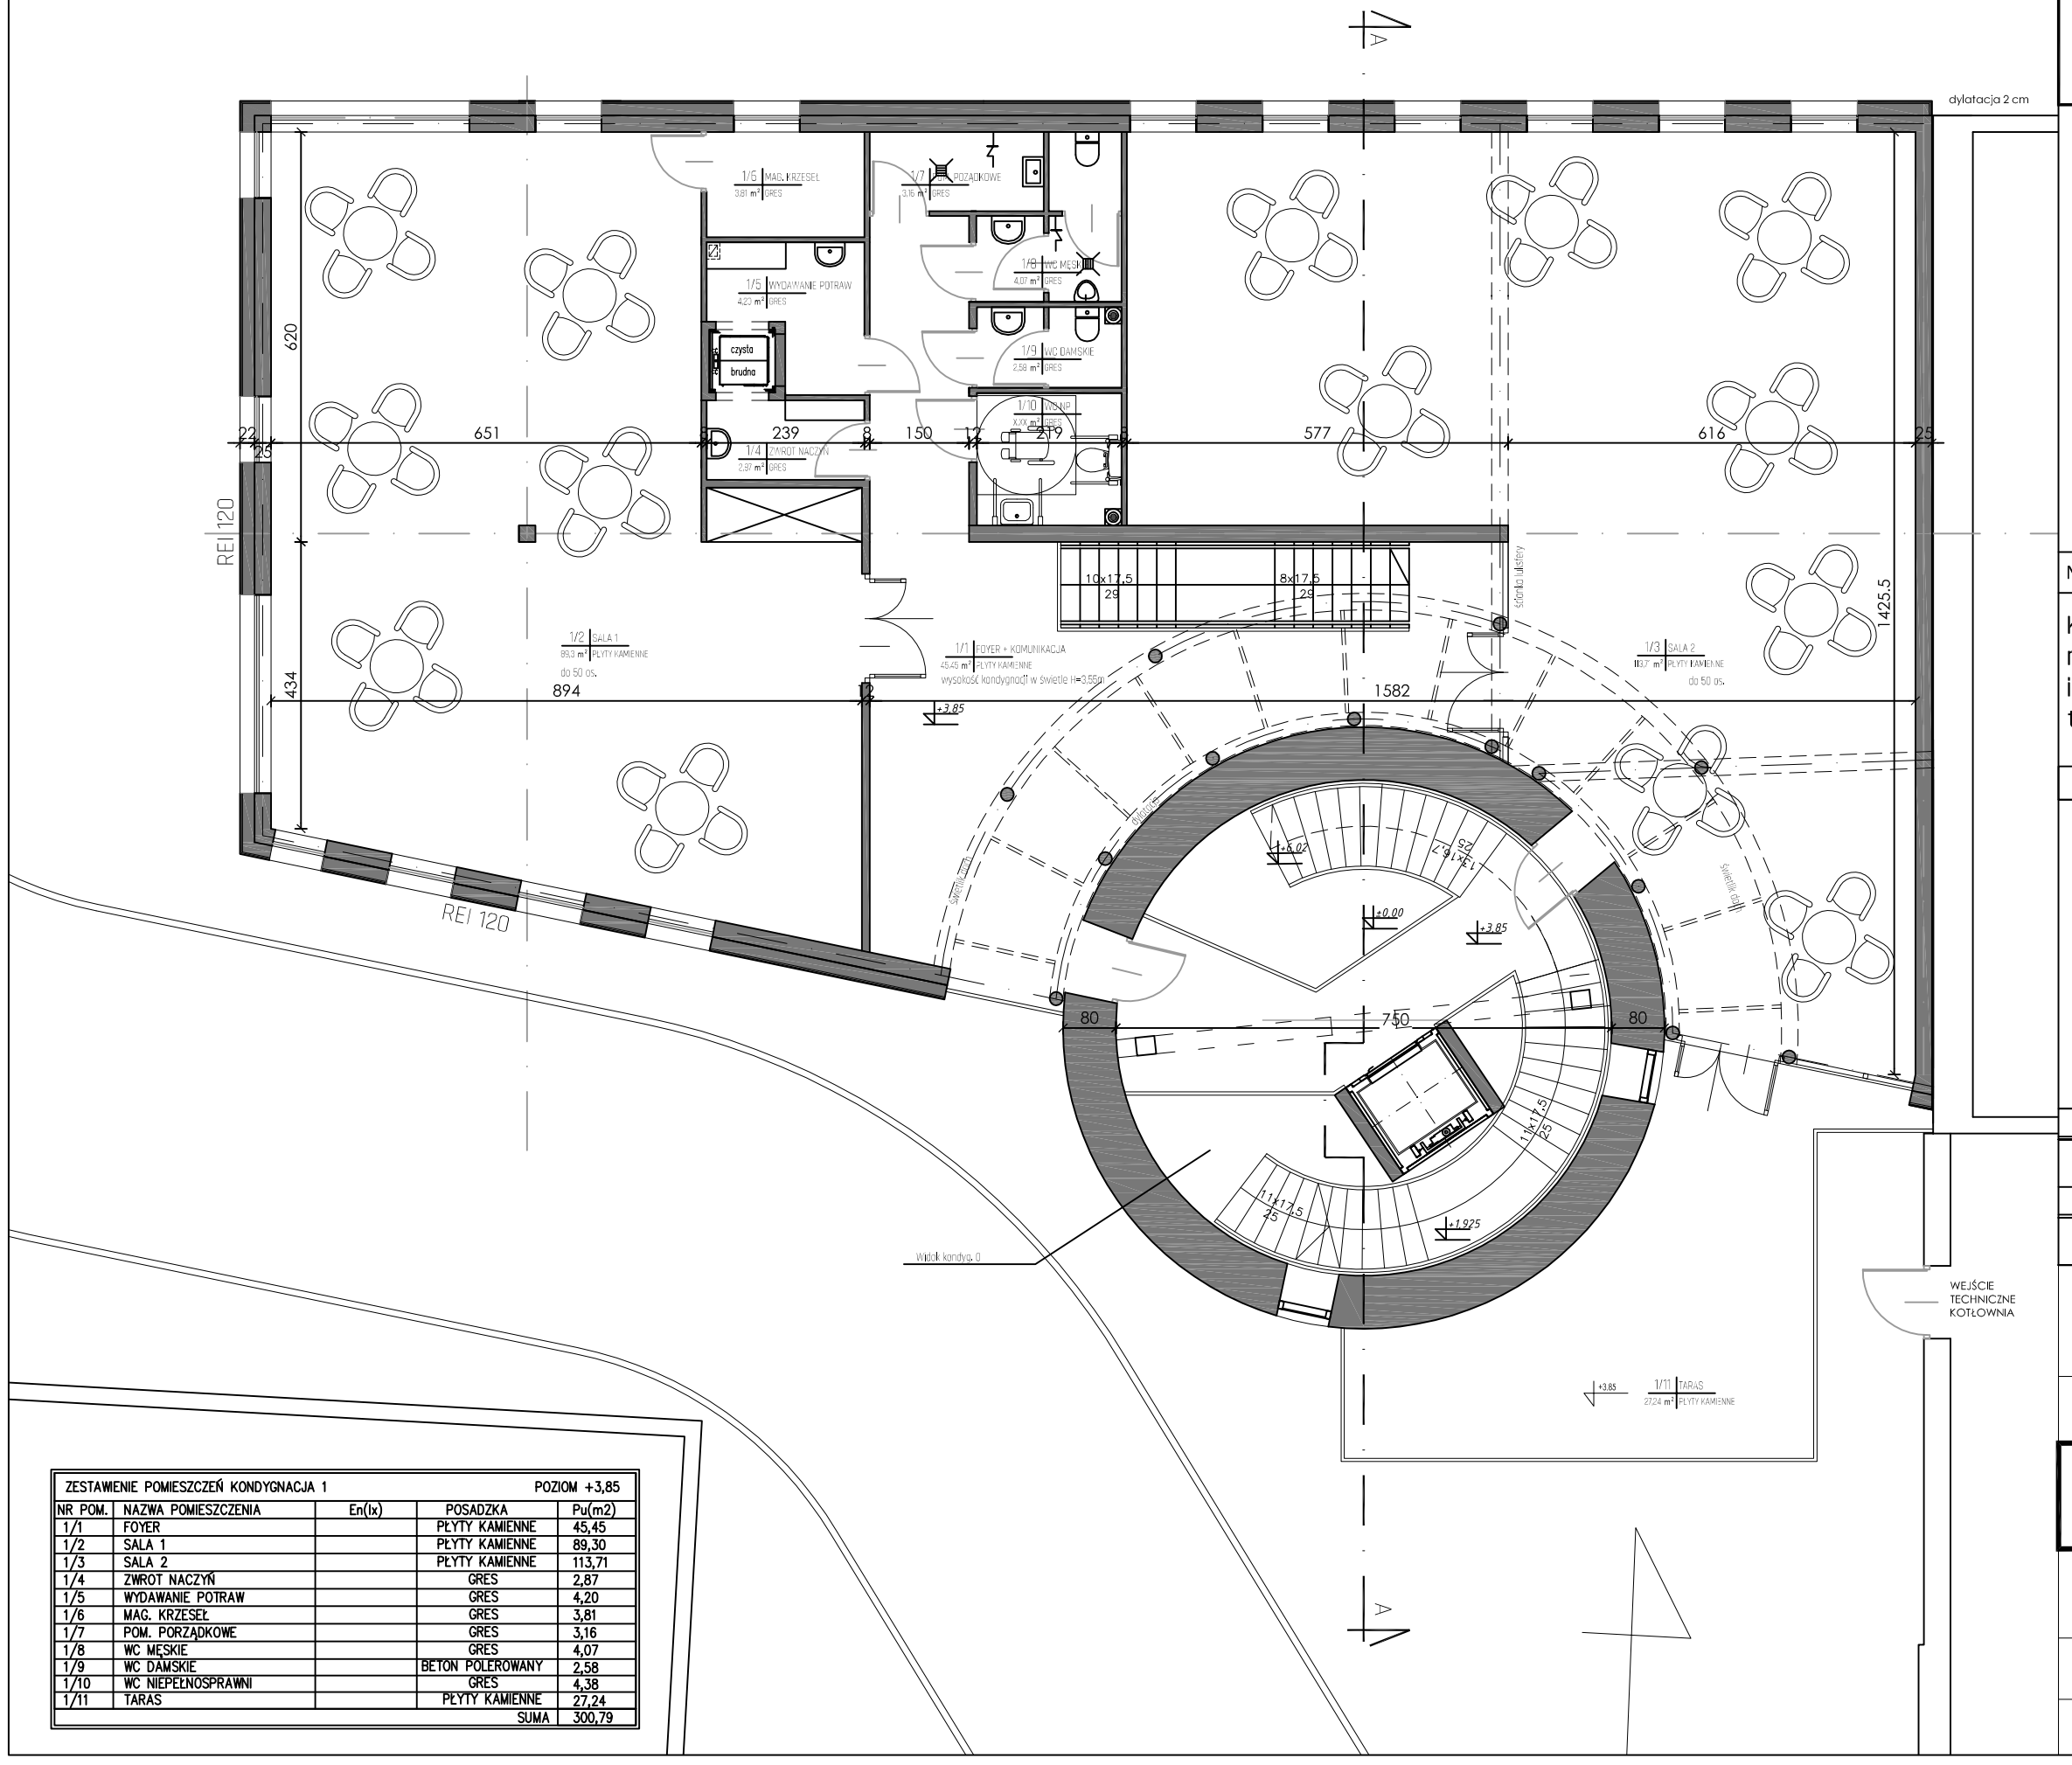


ZESTAWIENIE POMIESZCZEŃ KONDYGNACJA 1			POZIOM +3,85	
NR POM.	NAZWA POMIESZCZENIA	En(lx)	POSADZKA	Pu(m2)
1/1	FOYER		PŁYTY KAMIENNE	45,45
1/2	SALA 1		PŁYTY KAMIENNE	89,30
1/3	SALA 2		PŁYTY KAMIENNE	113,71
1/4	ZWROT NACZYŃ		GRES	2,87
1/5	WYDAWANIE POTRAW		GRES	4,20
1/6	MAG. KRZESEŁ		GRES	3,81
1/7	POM. PORZĄDKOWE		GRES	3,16
1/8	WC MĘSKIE		GRES	4,07
1/9	WC DAMSKIE		BETON POLEROWANY	2,58
1/10	WC NIEPEŁNOSPRAWNI		GRES	4,38
1/11	TARAS		PŁYTY KAMIENNE	27,24
			SUMA	300,79

RZUT KONDYGNACJI +1

nr Rys. PK-A-04 skala 1:100

NAZWA INWESTYCJI

Koncepcja wstępna rewitalizacji wraz z nadbudową, przebudową i rozbudową istniejącej wieży ciśnień w Busku-Zdroju na terenie Uzdrowiska Busko-Zdrój SA

AUTOR PROJEKTU

TERA GROUP | PRACOWNIA ARCHITEKTONICZNA

Konrad Śmierzyński
TERA GROUP
Pracownia Architektoniczna
25-514 Kielce, ul. Kazia 2/2,
t: 883 939 139 NIP: 7731916208
e: pracownia@teragroup.pl www.teragroup.pl

PROJEKTOWAŁ	Nr upr.	Podpis
mgr inż. arch. KONRAD ŚMIERZYŃSKI	136/SWOKK/2011	
OPRACOWAŁ		
mgr inż. PIOTR BUCHCIC		

Faza projektu

PROJEKT KONCEPCYJNY

Branża
ARCHITEKTURA

Tytuł rysunku
RZUT KONDYGNACJI +1

Numer rysunku

PROJEKT	ETAP/bud	BRANŻ	NR RYS	REW
BZ	PK	A	04	

Nr rewizji	Opis rewizji
-	-

Skala	Data	Rysował	Str
1:100	10.2014		