


PRZEKRÓJ A-A

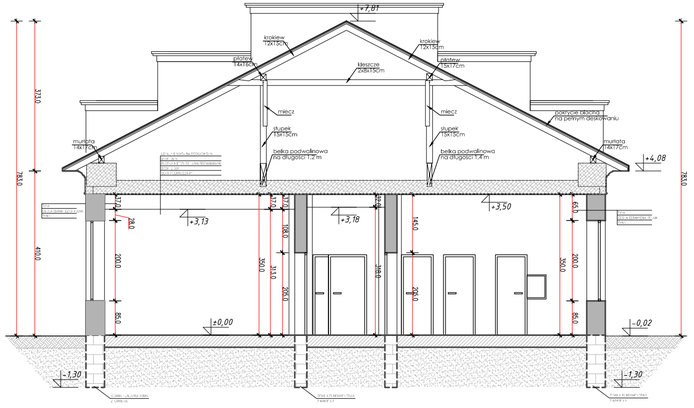

PRZEKRÓJ B-B

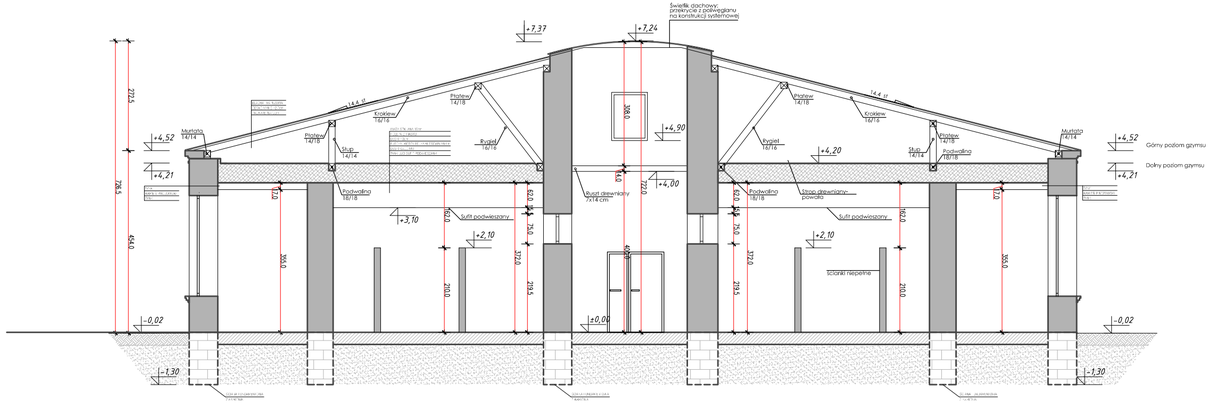

PRZEKRÓJ C-C

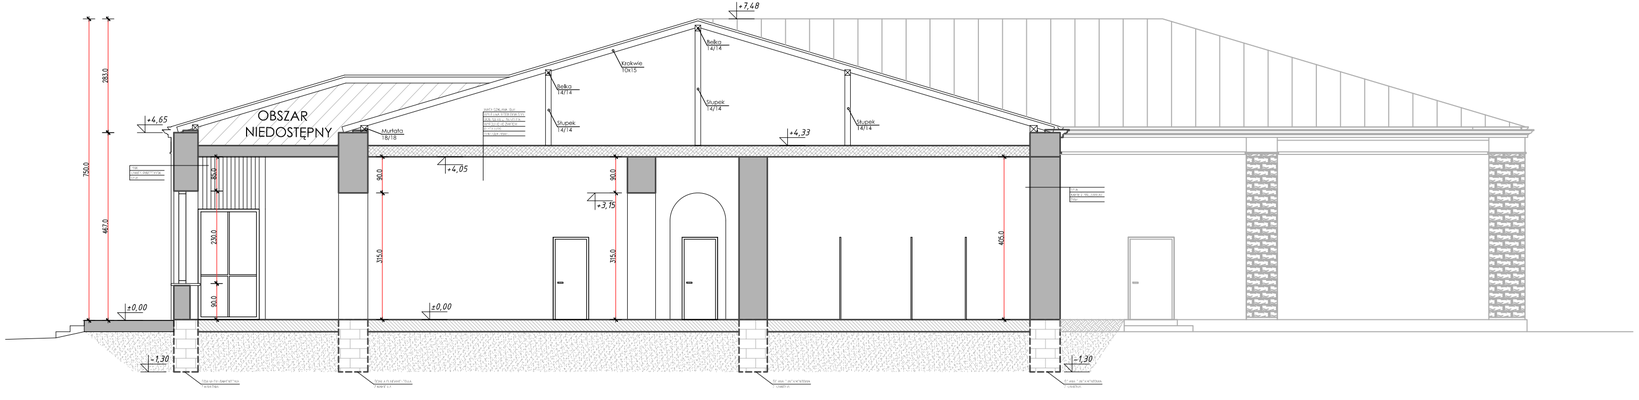

PRZEKRÓJ A-A, PRZEKRÓJ B-B
PRZEKRÓJ C-C
nr Rys. INW-A-03 skala 1:100

NAZWA INWESTYCJI

Inwentaryzacja budynków Przychodni Uzdrowiskowej oraz Zakładu Przyrodoleczniczego - oddział II i III w Busku-Zdroju na terenie Uzdrowiska Busko-Zdrój SA

AUTOR PROJEKTU

TERA GROUP | PRACOWNIA ARCHITEKTONICZNA

Konrad Śmierzyński
TERA GROUP
Pracownia Architektoniczna
25-514 Kielce, ul. Kozia 2/2,
t: 883 939 139 NIP: 7731916208
e: pracownia@teragroup.pl www.teragroup.pl

PROJEKTOWAŁ	Nr upr.	Podpis
mgr inż. arch. KONRAD ŚMIERZYŃSKI	135/SWOKK/2011	
OPRACOWAŁ		
mgr inż. arch. PIOTR BUCHCIC		

Faza projektu
INWENTARYZACJA

Branża
ARCHITEKTURA

Tytuł rysunku
PRZEKRÓJ A-A, PRZEKRÓJ B-B
PRZEKRÓJ C-C

Numer rysunku

PROJEKT	ETAP/bud	BRANŻ	NR RYS	REW
BZ -	INW -	A	03	

Nr rewizji	Opis rewizji
–	–

Skala	Data	Rysował	Str
1:100	03.2015		