ELEWACJE PRZYCHODNI UZDROWISKOWEJ

ELEWACJA PÓŁNOCNA




ELEWACJA WSCHODNIA



ELEWACJA POŁUDNIOWA



ELEWACJA ZACHODNIA

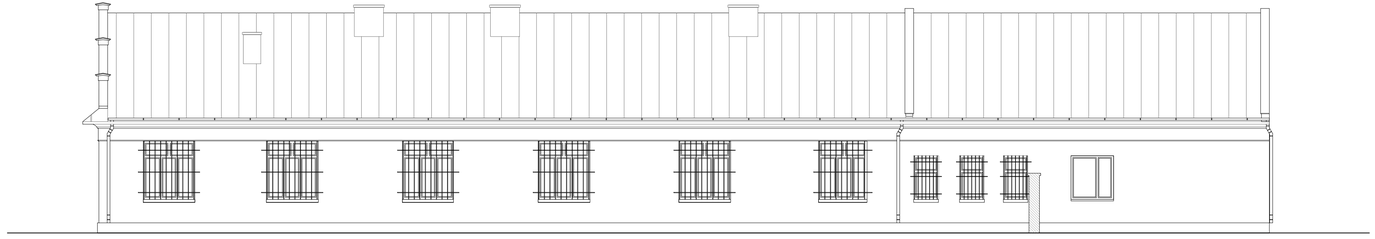

ELEWACJE PRZYCHODNI UZDROWISKOWEJ
nr Rys. INW-A-04 skala 1:100

NAZWA INWESTYCJI

Inwentaryzacja budynków Przychodni Uzdrowiskowej oraz Zakładu Przyrodoleczniczego - oddział II i III w Busku-Zdroju na terenie Uzdrowiska Busko-Zdrój SA

AUTOR PROJEKTU

TERA GROUP | PRACOWNIA ARCHITEKTONICZNA

Konrad Śmierzyński
TERA GROUP
Pracownia Architektoniczna
25-514 Kielce, ul. Kozia 2/2,
t: 883 939 139 NIP: 7731916208
e: pracownia@teragroup.pl www.teragroup.pl

PROJEKTOWAŁ	Nr upr.	Podpis
mgr inż. arch. KONRAD ŚMIERZYŃSKI	136/SWOKK/2011	
OPRACOWAŁ		
mgr inż. arch. PIOTR BUCHCIC		

Faza projektu
INWENTARYZACJA

Branża
ARCHITEKTURA

Tytuł rysunku
ELEWACJE PRZYCHODNI UZDROWISKOWEJ

Numer rysunku

PROJEKT	ETAP/bud	[BRANŻ]	NR RYS	REW
BZ -	INW -	A	04	

Nr rewizji	Opis rewizji
-	-

Skala	Data	Rysował	Str
1:100	03.2015		