
ELEWACJE ZAKŁADU PRZYRODOLECZNICZEGO - ODDZIAŁ III


ELEWACJA PÓŁNOCNA

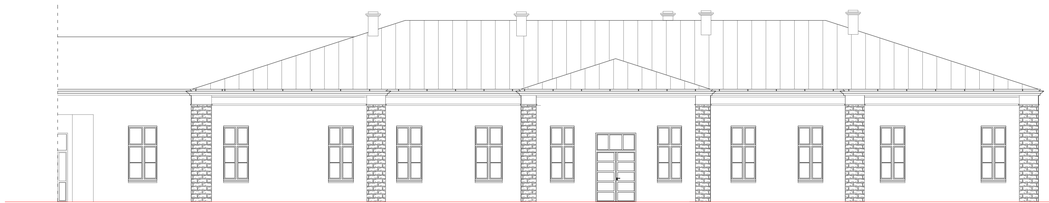

ELEWACJA WSCHODNIA



ELEWACJA POŁUDNIOWA

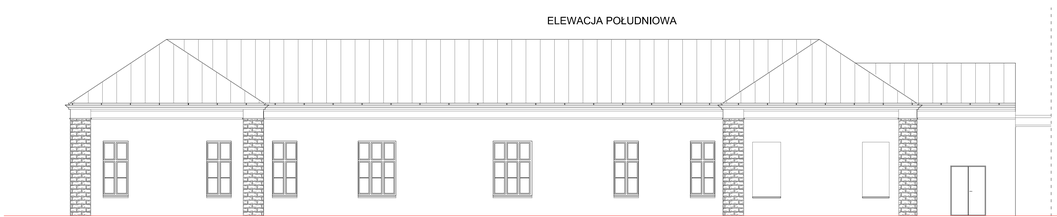

ELEWACJA ZACHODNIA



ELEWACJE ZAKŁADU PRZYRODOLECZNICZEGO ODDZIAŁ III
nr Rys. INW-A-06 skala 1:100

NAZWA INWESTYCJI

Inwentaryzacja budynków Przychodni Uzdrowiskowej oraz Zakładu Przyrodoleczniczego - oddział II i III w Busku-Zdroju na terenie Uzdrowiska Busko-Zdrój SA

AUTOR PROJEKTU

TERA GROUP | PRACOWNIA ARCHITEKTONICZNA

Konrad Śmierzyński
TERA GROUP
Pracownia Architektoniczna
25-514 Kielce, ul. Kazia 2/2,
t: 883 939 139 NIP: 7731916208
e: pracownia@teragroup.pl www.teragroup.pl

PROJEKTOWAŁ	Nr upr.	Podpis
mgr inż. arch. KONRAD ŚMIERZYŃSKI	136/SWOKK/2011	
OPRACOWAŁ		
mgr inż. arch. PIOTR BUCHCIC		

Faza projektu
INWENTARYZACJA

Branża
ARCHITEKTURA

Tytuł rysunku
ELEWACJE ZAKŁADU PRZYRODOLECZNICZEGO - ODDZIAŁ III

Numer rysunku

BZ	-	INW	-	A	06
PROJEKT		ETAP/Typ		BRANŻA	Nr RYS / ROK

Nr rewizji	Opis rewizji
-	-

Skala	Data	Rysował	Str
1:100	03.2015		