


PRZEKRÓJ A-A
PRZYCHODNIA

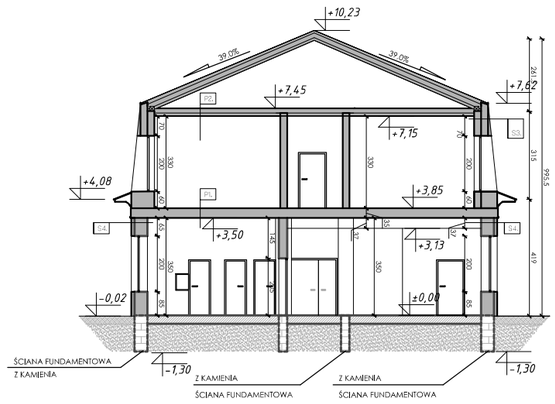

PRZEKRÓJ B-B
ODDZIAŁ II

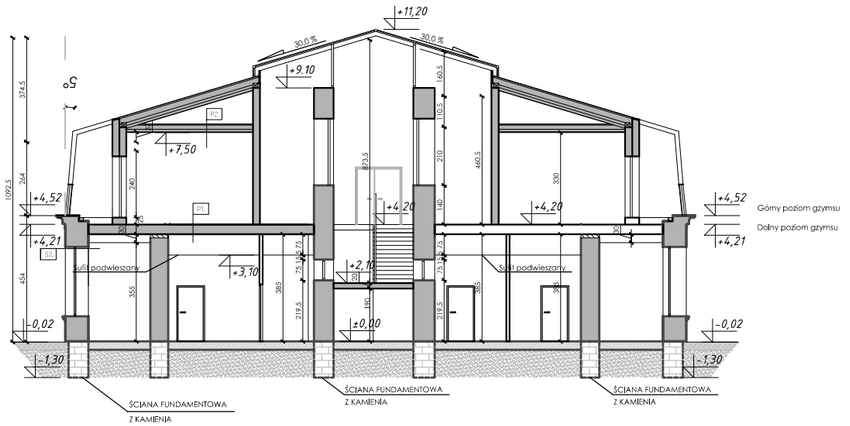

PRZEKRÓJ B-B
ODDZIAŁ III

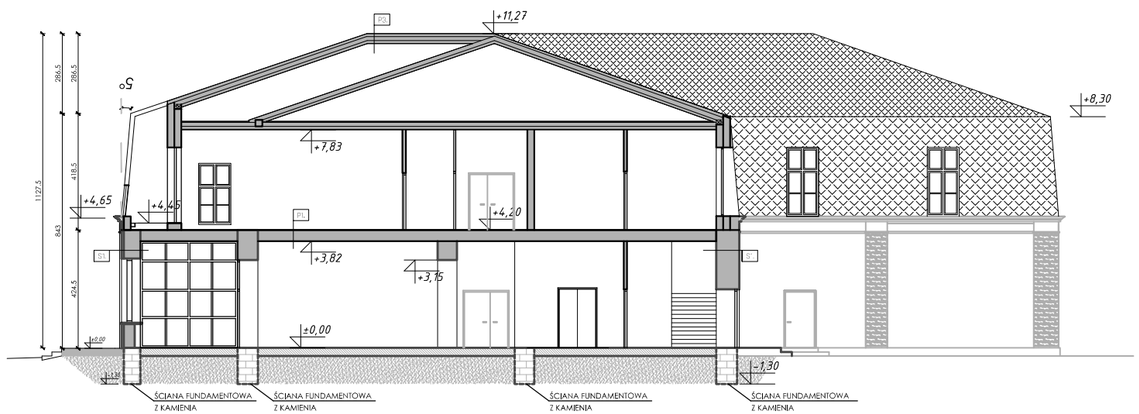

P1.
WARSTWA WYKOŃCZENIOWA 2 CM
WYLEWKA CEMENTOWA 5 CM
STYROPIAN EPS 8 CM
WARSTWA ROZDZIELAJĄCA
PŁYTA ŻELBETOWA 18 CM
TYNK CEMENTOWO - WAPIENNY 1,5 CM

P2.
PŁYTA OSB
BELKI 15 CM + WYPEŁNIENIE WEŁNĄ MINERALNĄ
WEŁNA MINERALNA 10 CM + PROFILE STALOWE
PAROIZOLACJA
PŁYTA G-K

P3.
BLACHA W ROMBY
KONTRŁATY 3,2 X 5 CM
ŁATY 4 X 6 CM
DYFUZYJNA PAPA POD POKRYCIE METALOWE
DESKOWANIE PEŁNE 2 CM
SZCZELINA WENTYLACYJNA 3 CM
WEŁNA MINERALNA W PRZESTRZENI KROKIEW 15 CM
WEŁNA MINERALNA 10 CM
FOLIA PARCIZOLACYJNA

S1.
TYNK ELEWACYJNY
OCIEPLENIE 8 CM
KAMIEŃ PIŃCZOWSKI
TYNK

S2.
TYNK ELEWACYJNY
STYROPIAN 12 CM
KAMIEŃ PIŃCZOWSKI
TYNK

S3.
BLACHA MIEDZIANA W RABY
PODKONSTRUKCJA 5 CM
WEŁNA MINERALNA 20 CM
CEGŁA POROTERM 25 CM
TYNK CEMENTOWO - WAPIENNY

S4.
TYNK ELEWACYJNY
STYROPIAN 12 CM
CEGŁA PEŁNA
TYNK

PRZEKROJE

nr Rys. PK-A-04 skala 1:200

NAZWA INWESTYCJI

Koncepcja wstępna rewitalizacji wraz z nadbudową, przebudową i rozbudową budynków Przychodni Uzdrowiskowej oraz Zakładu Przyrodoleczniczego - oddział II i II w Busku-Zdroju na terenie Uzdrowiska Busko-Zdrój SA

AUTOR PROJEKTU

TERA GROUP | PRACOWNIA ARCHITEKTONICZNA
Konrad Śmierzyński
TERA GROUP
Pracownia Architektoniczna
25-514 Kielce, ul. Kozia 2/2.
t: 883 939 139 NIP: 7731916208
e: pracownia@teragroup.pl www.teragroup.pl

PROJEKTOWAŁ	Nr upr.	Podpis
mgr inż. arch. KONRAD ŚMIERZYŃSKI	136/SWOKK/2011	
OPRACOWAŁ		
mgr inż. arch. PIOTR BUCHCIC		

Faza projektu

PROJEKT KONCEPCYJNY

Branża
ARCHITEKTURA

Tytuł rysunku
PRZEKRÓJ A-A, B-B i C-C

Numer rysunku

PROJEKT	ETAP/bud	BRANŻ	NR RYS	REW
BZ	PK	A	04	

Nr rewizji	Opis rewizji
-	-

Skala	Data	Rysował	Str
1:200	03.2015		